



CRNA GORA  
**OPŠTINA BUDVA**  
**Sekretarijat za urbanizam i održivi razvoj**

Trg Sunca br. 3, 85310 Budva, Crna Gora, tel: +382 33 451 287, e-mail: urbanizam.bd@budva.me

Broj: 06-332/22-1154/2  
Budva, 16.02.2023. godine

Sekretarijat za urbanizam i održivi razvoj opštine Budva, rješavajući po zahtjevu Sekretarijata za investicije iz Budve na osnovu člana 74 Zakona o planiranju prostora i izgradnji objekata ("Službeni list CG", br. 64/17, 44/18, 63/18, 11/19, 82/20 i 86/22), člana 1 Uredbe o povjeravanju dijela poslova Ministarstva održivog razvoja i turizma jedinicama lokalne samouprave ("Službeni list CG" br. 87/18, 28/19, 75/19, 116/20, 76/21, 141/21 i 151/22), Pravilnika o obrascu za izdavanje urbanističko tehničkih uslova ("Službeni list CG" br. 70/17), i DUP Pržno-Podličak ("Službeni list CG-opštinski propisi" br. 11/09), evidentiranog u elektronskom Centralnom registru planske dokumentacije, izdaje:

**URBANISTIČKO-TEHNIČKE USLOVE**  
za izradu investiciono tehničke dokumentacije za  
**izgradnju vodovodnog kraka**

**1. LOKACIJA - TRASA VODOVODNOG KRAKA**

**Izgradnja vodovodnog kraka predviđena je** preko djelova katastarskih parcela 1897, 1913 i 1922 KO Sv.Stefan

Uraditi Elaborat trase infrastrukture po LSL-u na ažurnoj katastarskoj podlozi, kako bi se tačno utvrdilo iz kojih djelova predmetnih katastarskih parcela se sastoji trasa. Elaborat izrađuje ovlaštena geodetska organizacija i mora biti ovjeren od strane Uprave za nekretnine - PJ Budva.

**Trasa kraka je predviđena preko jednog djela saobraćajnice A-A koja je u obuhvatu DUP-a Pržno-Podličak**

**2. POSTOJEĆE STANJE**

Izgradnja vodovodnog kraka predviđa se preko katastarskih parcela koje su u vlasništvu više pravnih i fizičkih lica. Potrebno je regulisati imovinsko pravne odnose svih vlasnika katastarskih parcela.

**Prije izrade glavnog projekta neophodno je obezbediti saglasnost, ovjerenu kod notara, svih vlasnika katastarskih parcela za postavljanje kanalizacionog kraka.**

**3. NAMJENA OBJEKTA**

Vodovodni krak

**4. PRAVILA PARCELACIJE**

Stavom 2 člana 13 Pravilnika o načinu izrade i sadržini tehničke dokumentacije za građenje objekta (objavljen u Službenom listu CG broj 44/18) je predviđeno da se za objekte infrastrukture, umjesto Elaborata parcelacije po planskom dokumentu prilaže grafički prikaz buduće trase objekta na ažurnim katastarskim podlogama.

## 5. PLANIRANA INFRASTRUKTURA U TRUPU PUTA

Detaljnim planom planirana je izgradnja instalacija prema grafičkom prilogu hidrotehnika i prema tehničkim uslovima DOO Vodovod i kanalizacija Budva.

## 6. TEHNIČKI USLOVI ZA HIDROTEHNIČKU INFRASTRUKTURU

Projektovanje hidrotehničke infrastrukture i priključenje na javnu infrastrukturu vršiti prema uslovima nadležnog javnog preduzeća. Detaljnije tehničke uslove za priključenje ovaj Sekretarijat, po službenoj dužnosti, pribavlja za investitora od DOO Vodovod i Kanalizacija Budva.

Za dimenzionisanje vodovodne mreže treba usvojiti specifičnu dnevnu potrošnju po korisniku. Određivanje specifične dnevne potrošnje bazira se na nizu pretpostavki i parametara kao što su: veličina i tip naselja, struktura potrošača, stepen opremljenosti stanova, struktura i kategorija hotelskih kapaciteta, klimatske uslove, zastupljenost kultivisanog zelenila, vrsta i veličina okućnica, saobraćajne površine i drugi zahtjevi koje treba zadovoljiti procjenjena bruto dnevna potrošnja po korisniku.

Pojas Opštine Budva selo Pržno-Podličak sadašnji i potencijalni potrošači su podijeljeni u više grupa: stalno stanovništvo, turisti prema kategoriji smještaja, privredni korisnici, specijalni potrošači i komunalne potrebe.

Analizom konzuma, kao i navedene dokumentacije, došlo se do slijedećih normi potrošnje (uzete kao srednje dnevnu potrošnju u danu maksimalne potrošnje vode)

Turisti u hotelima sa 5 zvjedica	650 l/kor/dan
Turisti u hotelima sa 4 zvjezdice	450 l/kor/dan
Turisti u hotelima nižih kategorija	350 l/kor/dan
Turisti u privatnom smještaju	350 l/kor/dan
Stalno stanovništvo	80 l/kor/dan

Koeficijent dnevne neravnomjernosti je  $K1 = 1,30$  za specifičnu potrošnju u dane maksimalne potrošnje

Korefijent satne neravnomjernosti usvojen je  $K2 = 1,80$

Voda za protivpožarne potrebe spoljne hidrantske mreže usvaja se 7,50 l/sec, a za unutrašnju hidrantsku mrežu potrošnja je 5,0 l/sec.

Gubitci u mreži se procjenjuju na 15 % i ukalkulisani su u proračun. (tekstualni dio DUP-a, poglavlje 12.3.1.)

## 7. USLOVI ZA PRIKLJUČENJE OBJEKTA NA INFRASTRUKTURU I POSEBNI TEHNIČKI USLOVI

**Detaljnije tehničke uslove za vodovodnu i kanizacionu infrastrukturu ovaj Sekretarijat, po službenoj dužnosti, pribavlja za investitora od DOO Vodovod i kanalizacija Budva.**

Infrastruktura je prikazana na izvodu iz DUP-a: karta vodovoda i kanalizacije.

Prilikom projektovanja, obaveza Projektanta je da poštuje tehničke preporuke EPCG koje su dostupne na sajtu [www.epcg.me](http://www.epcg.me) i propise koji se odnose na zaštitu i izgradnju elektronske komunikacione infrastrukture i elektronskih komunikacionih mreža, odnosno Zakona o elektronskim komunikacijama ("Službeni list Crne Gore" broj 40/13, 56/13, 2/17 i 49/19) i ostalih propisa koji su doneseni na osnovu njega, a koji se nalaze na sajtu [www.ekip.me/regulativa/](http://www.ekip.me/regulativa/).

Podaci o postojećem stanju elektronske komunikacione infrastrukture nalaze se na sajtu <http://ekinfrastuktura.ekip.me/ekip.me>.

Za pristupanje georeferenciranoj bazi podataka elektronske komunikacione infrastrukture moguće je putem otvaranja korisničkog naloga na web portalu Agencije za telekomunikacije i poštansku djelatnost <http://ekinfrastuktura.ekip.me/ekip/login.jsp>.

Vodovodne i kanizacione, elektro i tk instalacije u objektu i izvan njega projektovati u skladu sa važećim propisima i standardima, a priključenje objekta na naseljske infrastrukturne sisteme projektovati prema uslovima dobijenim od nadležnih javnih preduzeća i tretirati ih kroz idejna rješenja urbanističke parcele.

U slučaju kada predmetna trasa izlazi na magistralni put, ovaj Sekretarijat po službenoj dužnosti, za investitora traži i tehničke uslove od Direkcije za saobraćaj, shodno članu 16. Zakona o putevima ("Službeni list RCG" broj 42/04).

U slučaju kada se u okviru predmetne urbanističke parcele nalazi zaštitni pojas ili cjevovod regionalnog vodovoda, ovaj Sekretarijat po službenoj dužnosti, za investitora traži i tehničke uslove od Regionalnog vodovoda Crnogorsko primorje. Na osnovu člana 32 Pravilnika o određivanju i održavanju zona i pojaseva sanitarne zaštite i ograničenjima u tim zonama ("Službeni list CG" br. 66/09), pojas sanitarne zaštite određuje se oko glavnih cjevovoda i u zavisnosti od konfiguracije terena iznosi 2,0m od osovine cjevovoda sa obje strane. U pojasu zaštite nije dozvoljena izgradnja objekata, postavljanje uređaja i vršenje radnji koje na bilo koji način mogu zagaditi vodu ili ugroziti stabilnost cjevovoda.

**Sastavni dio ovih urbanističko tehničkih uslova su posebni uslovi za izradu projektne dokumentacije izdati od strane nadležnih službi – DOO Vodovod i kanalizacija Budve.**

## **8. POTREBA IZRADE GEOLOŠKIH PODLOGA, POTREBA VRŠENJA GEOLOŠKIH ISTRAŽIVANJA, PREPORUKE ZA SMANJENJE UTICAJA I ZAŠTITU OD ZEMLJOTRESA**

Prije izrade tehničke dokumentacije investitor je obavezan da u skladu sa Članom 5. Zakona o geološkim istraživanjima ("Službeni list RCG" broj 28/93, 27/94, 42/94 i 26/07 i Službeni list CG broj 28/11) izraditi Revidovani Projekat osnovnih geoloških istraživanja tla za predmetnu lokaciju, u cilju utvrđivanja osnovnih geoloških uslova za projektovanje investicionih objekata. Geološka istraživanja, izradu projekta geoloških istraživanja i reviziju vrše privredna društva, odnosno druga pravna lica koja imaju licencu.

**Za izgradnju primarne infrastrukturne mreže jedinice lokalna samouprave, shodno članu 7 tačka 20. Zakona o geološkim istraživanjima (Službeni list RCG broj 28/93, 27/94, 42/94 i 26/07 i Službeni list CG broj 28/11) izraditi Revidovani Projekat geoloških istraživanja tla za predmetnu lokaciju i Revidovani Elaborat o rezultatima izvršenih geoloških istraživanja, kojima se detaljno određuju inženjersko-geološke, hidro-geološke i geomehaničke karakteristike temeljnog tla, geotehničke i seizmološke karakteristike terena i prikaz i ocjenu rezultata istraživanja sa obradom dobijenih podataka i zaključkom o uslovima i načinu fundiranja objekta na prostoru koji je istraživan. Tehničku kontrolu izveštaja i elaborata vrši Ministarstvo preko privrednog društva (član 33). Odobrenje za izradu geoloških istraživanja i saglasnost na elaborat o rezultatima izvršenih geoloških istraživanja za objekte iz člana 7. Zakona o geološkim istraživanjima, izdaje Ministarstvo ekonomije. Pri projektovanju objekata preporučuje se korišćenje propisa EUROCODES, naročito EUROCODE 8 - Projektni propis za zemljotresnu otpornost konstrukcija. Takođe se preporučuje zadržavanje postojećeg drveća i druge vegetacije na građevinskim parcelama, gdje god je to moguće, jer povoljno utiče na očuvanje stabilnosti terena.**

**Prilikom projektovanja komunalne infrastrukturne mreže, na terenu sa nagibom većim od 20%, zbog visokog seizmičkog rizika zahtjeva: gravitaciono snadbavanje i odvođenje vodovodnih i kanizacionih mreža, upotreba fleksibilnih veza koje mogu da izdrže deformacije u tlu a za postavljanje glavnih vodova komunalne infrastrukturne mreže izbjegavati nasut i nestabilan teren.**

## **9. USLOVI ZA OBJEKTE KOJI MOGU DA UTIČU NA PROMJENE U VODNOM REŽIMU**

Investitor je dužan da radi izrade tehničke dokumentacije za izgradnju novog ili rekonstrukciju postojećeg objekta i izvođenje geoloških istraživanja i drugih radnji koje mogu trajno, povremeno ili privremeno uticati na promjene u vodnom režimu pribaviti vodne uslove, u skladu sa članom 114 Zakona o vodama (Službeni list RCG 27/07, Službeni list CG broj 73/10, 32/11, 47/11, 48/11 i 52/16). Pribavljanje vodnih uslova nije potrebno za korišćenje vode koja ne prelazi obim opšte upotrebe vode i u slučaju kada novi ili rekonstruisani stambeni objekat ili manji poslovni i drugi objekat (koji se gradi u skladu sa odgovarajućim prostornim planskim dokumentom) koji se priključuje na Javni vodovod i kanalizaciju, a vodu za potrebe objekta koristi samo za piće i sanitarne potrebe.

**Sastavni dio ovih urbanističko tehničkih uslova su vodni uslovi za izradu projektne dokumentacije izdati od strane Sekretarijata za privredu Opštine Budva.**

## **10. SAOBRAĆAJNI USLOVI I USLOVI ZA NESMETANO KRETANJE INVALIDNIH LICA**

Pri izvođenju radova preduzeti sve potrebne mjere zaštite radnika, građana i vozila, a zaštitnim mjerama omogućiti odvijanje motornog i pješačkog saobraćaja. Na mjestima gdje je, radi polaganja vodova, izvršeno isjecanje regulisanih površina, iste dovesti u prvobitno stanje. Objebjediti nesmetan pristup i kretanje lica smanjene pokretljivosti, shodno Pravilniku o bližim uslovima i načinu prilagođavanja objekata za pristup i kretanje lica smanjene pokretljivosti (Sl. CG broj 43/13 i 44/15).

## **11. SLOVI ZA PEJZAŽNO OBLIKOVANJE**

Na mjestima gdje je, radi polaganja vodova, izvršeno isjecanje uređenih površina, iste dovesti u prvobitno stanje.

## **12. USLOVI ZA ZAŠTITU ŽIVOTNE SREDINE**

Postupiti shodno Zakonu o procjeni uticaja na životnu sredinu (Službeni list CG broj 75/18) i Uredbi o projektima za koje se vrši procjena uticaja na životnu sredinu (Službeni list RCG 20/07).

Na području DUP-a nalazi se jedan broj pojedinačnih primjeraka i niz grupa maslina. Obavezno je da se sve masline sačuvaju, a da se pojedina stabla maslina i drugi vrijedni primjerci zelenila, ukoliko je to zaista neophodno, presade na novu poziciju u okviru iste urbanističke parcele uz neophodno pribavljanje odobrenja. Odobrenje za presađivanje maslina u maslinjaku izdaje organ lokalne uprave nadležan za poslove poljoprivrede – Sekretarijat za privredu opštine Budva, u roku od 30 dana od dana podnošenja zahtjeva za presađivanje.

**Sječenje i presađivanje maslina starih preko 100 godina je zabranjeno na osnovu člana 15. Zakona o maslinarstvu i maslinovom ulju** ("Službeni list CG", 45/14).

Kada su u pitanju zaštićene biljne i životinjske vrste postupati u skladu sa Rješenjem o stavljanju pod zaštitu rijetkih, prorijedeđenih, endemičnih i ugroženih biljnih i životinjskih vrsta ("Službeni list SRCG", 36/82). Rješenje je dostupno na sajtu Agencije za zaštitu životne sredine: [www.epa.org.me](http://www.epa.org.me). Nije dozvoljeno sečenje maslina i drugog vrednog zelenila.

Ukoliko sa prilikom iskopa terena za izgradnju infrastrukturnih objekata naiđe na eventualne paleontološke ili mineraloške nalaze, koji predstavljaju geonasljeđe, obavezno je prekinuti radove, obavjestiti Agenciju, kako bi njihovi stručnjaci prikupili nalaze, odnosno izvršili neophodna istraživanja.

## **13. USLOVI ZA ZAŠTITU OD ELEMENTARNIH NEPOGODA I TEHNIČKO-TEHNOLOŠKIH I DRUGIH NESREĆA**

U cilju zaštite od elementarnih nepogoda postupiti u skladu sa Zakonom o zaštiti i spasavanju („Službeni list CG“ broj 13/07, 05/08, 86/09 i 32/11) i Pravilnikom o mjerama zaštite od elementarnih nepogoda („Službeni list CG“ broj 79/04).

Projektnom dokumentacijom potrebno je predvideti propisane mere zaštite na radu ("Službeni list RCG" 79/04 i "Službeni listovi CG" br. 62/10, 73/10 i 40/11). Pri ugradnji objekata poslodavac koji izvodi radove dužan je da izradi Elaborat o uređenju gradilišta u skladu sa Pravilnikom o sadržaju Elaborata o uređenju gradilišta ("Službeni list RCG" br. 04/99).

Aktivnosti od interesa za odbranu sprovoditi na osnovu Zakona o odbrani ("Službeni list RCG" 47/2007) i podzakonskih akata koja prizlaze iz ovog zakona.

## **14. USLOVI I MJERE ZAŠTITE NEPOKRETNIH OBJEKATA UPISANIH U REGISTAR KULTURNIH DOBARA CRNE GORE I NJIHOVE ZAŠTIĆENE OKOLINE**

U okviru plana, odnosno predmetne lokacije, nema objekata koji su u popisu registrovanih spomenika kulture.

## **15. MOGUĆNOST FAZNE IZGRADNJE**

Na osnovu Zakona o planiranju prostora i izgradnji objekata i člana 76 kroz izradu idejnog rješenja može se odrediti faznost gradnje (tehničko-tehnološka i funkcionalna cjelina) objekata. Dozvoljena je fazna izgradnja, tako da konačno izgrađeni objekat ne prelazi maksimalne propisane parametre.

U slučaju fazne izgradnje ulice je potrebno uraditi idejni projekat za DUP-om planirane infrastrukturne vodove, kako bi se šahte, kanali i ostali potrebni infrastrukturni objekti izveli istovremeno sa izgradnjom kolske saobraćajnice.

## 17. NAPOMENA

Tekstualni i grafički dio plana, kojim su propisani način izgradnje objekata, uslovi za priključenje na infrastrukturu i uslovi za uređenje urbanističke parcele, sastavni su dio urbanističko-tehničkih uslova i dostupni su na sajtu [www.budva.me](http://www.budva.me) i [www.planovidozvole.mrt.gov.me/LAMP/PlanningDocument?m=BD](http://www.planovidozvole.mrt.gov.me/LAMP/PlanningDocument?m=BD).

Investitor može graditi objekat na osnovu prijave, kod nadležne Urbanističko-građevinske inspekcije i sledeće dokumentacije propisane članom 91 važećeg zakona:

- Saglasnost glavnog gradskog arhitekta na idejno rješenje
- Ovjerenog glavnog projekta
- Izveštaja o pozitivnoj reviziji glavnog projekta
- Dokaza o osiguranju od odgovornosti projektanta koji je izradio odnosno revidenta koji je revidovao glavni projekat u skladu sa Zakonom o planiranju prostora i izgradnji objekata i Uredbi o minimalnoj sumi osiguranja od profesionalne odgovornosti u oblasti izgradnje objekata (Sl. list CG broj 68/17)
- Ugovora o angažovanju izvođača radova
- Ugovora o angažovanju stručnog nadzora
- Dokaza o pravu svojine na zemljištu, odnosno drugom pravu na građenje na zemljištu ili dokaz o pravu svojine na objektu, odnosno drugom pravu na građenje, ako se radi o rekonstrukciji objekta

Sadržaj idejnog rješenja definisan je Stručnim uputsvom Ministarstava održivog razvoja i turizma, broj 101-26/99 od 14.03.2018.godine. Način podnošenja zahtjeva glavnom državnom arhitekti, za davanje saglasnosti na idejno rješenje preciziran je Obavještenjem MORT-a od 21.12.2017.godine. Uputstvo i Obavještenje su dostupni na sajtu Ministarstva održivog razvoja i turizma: <http://www.mrt.gov.me/rubrike/zakonska-regulativa/137389/Zakonska-regulativa-iz-oblasti-planiranja-prostora.html>

Idejno odnosno glavni projekat, mora biti urađen u skladu sa članom 7 Pravilnika o načinu izrade i sadržini tehničke dokumentacije ("Službeni list CG" broj 44/18) u elektronskoj formi plus 1 primjerak u analognoj formi za potrebe izvođenja radova na gradilištu.

## 18. PRILOZI

Kopije grafičkog dijela DUP-a,  
List nepokretnosti,  
Tehnički uslovi DOO Vodovod i Kanalizacija Budva,  
Tehnički uslovi Uprave za saobraćaj  
Tehnički uslovi Sekretarijata za privredu Vodni uslovi

Samostalni savjetnik I  
mr Mladen Ivanović dip.inž.arh.



Dostavljeno:

- Podnosiocu zahtjeva
- Urbanističko-građevinskoj inspekciji
- a/a



UPRAVA ZA KATASTAR  
I DRŽAVNU IMOVINU

CRNA GORA

PODRUČNA JEDINICA  
BUDVA

Broj: 104-919-21152/2022

Datum: 30.11.2022.

KO: SVETI STEFAN

Na osnovu člana 173 Zakona o državnom premjeru i katastru nepokretnosti ("Sl. list RCG" br. 29/07, "Sl. list CG" br. 73/10, 032/11, 040/11, 043/15, 037/17 i 17/18), postupajući po zahtjevu OPŠTINA BUDVA SEKRETARIJAT ZA URBANIZAM I ODRŽIVI RAZVOJ, , za potrebe UTU izdaje se

**LIST NEPOKRETNOSTI 1055 - IZVOD**

Podaci o parcelama									
Broj	Podbroj	Broj zgrade	Plan Skica	Datum upisa	Potes ili ulica i kućni broj	Način korišćenja Osnov sticanja	Bon. klasa	Površina m <sup>2</sup>	Prihod
1922	1		4/19	08/02/2019	SVETI STEFAN	Nekategorisani putevi ODLUKA DRŽAVNOG ORGANA		2100	0.00
1922	2		4/19	08/02/2019	SVETI STEFAN	Gradjevinska parcela ODLUKA DRŽAVNOG ORGANA		3	0.00
								2103	0.00

Podaci o vlasniku ili nosiocu			
Matični broj - ID broj	Naziv nosioca prava - adresa i mjesto	Osnov prava	Obim prava
6036000005950	CRNA GORA	Svojina	1/1
0000002903000	OPŠTINA BUDVA BUDVA Budva	Raspolaganje	1/1

**Ne postoje tereti i ograničenja.**

Naplata takse je oslobođena na osnovu člana 17 Zakona o administrativnim taksama ("Sl. list CG, br. 18/19). Naplata naknade oslobođena je na osnovu člana 174 Zakona o državnom premjeru i katastru nepokretnosti ("Sl. list RCG" br. 29/07, "Sl. list CG" br. 73/10, 032/11, 040/11, 043/15, 037/17 i 17/18).



4 Ovlašćeno lice, 9

SONJA TOMAŠEVIĆ



UPRAVA ZA KATASTAR  
I DRŽAVNU IMOVINU

CRNA GORA

PODRUČNA JEDINICA  
BUDVA

Broj: 104-919-21151/2022

Datum: 30.11.2022.

KO: SVETI STEFAN

Na osnovu člana 173 Zakona o državnom premjeru i katastru nepokretnosti ("Sl. list RCG" br. 29/07, "Sl. list CG" br. 73/10, 032/11, 040/11, 043/15, 037/17 i 17/18), postupajući po zahtjevu OPŠTINA BUDVA SEKRETARIJAT ZA URBANIZAM I ODRŽIVI RAZVOJ, , za potrebe UTU izdaje se

**LIST NEPOKRETNOSTI 531 - IZVOD**

Podaci o parcelama									
Broj	Podbroj	Broj zgrade	Plan Skica	Datum upisa	Potes ili ulica i kućni broj	Način korišćenja Osnov sticanja	Bon. klasa	Površina m <sup>2</sup>	Prihod
1912	1		6 17/19	23/05/2019	SVETI STEFAN	Javni putevi		14221	0.00
1913			8 8		SVETI STEFAN	Javni putevi		4540	0.00
								18761	0.00

Podaci o vlasniku ili nosiocu			
Matični broj - ID broj	Naziv nosioca prava - adresa i mjesto	Osnov prava	Obim prava
6036000005950	CRNA GORA	Svojina	1/1
6036000006814	VLADA CRNE GORE Subjekt Raspolaganja PODGORICA PODGORICA Podgorica	Raspolaganje	1/1

Podaci o teretima i ograničenjima							
Broj	Podbroj	Broj zgrade	PD	Redni broj	Način korišćenja	Datum upisa Vrijeme upisa	Opis prava
1913				1	Javni putevi	15/10/2020 10:12	Zabilježba objekta izgrađenog bez građevinske dozvole ZABILJEŽBA POSTOJANJA OBJEKTA BR. 2, STAMB. ZGRADA POV. U OSNOVI 67 M2 SPRATNOSTI P, SA POSEBNIM DIJELOM - STAMBENI PROSTOR PD1 POV. 52 M2 U PRIZEMLJU, SVOJINA PO IZJAVI POPOVIĆ SAVA IZ BUDVE, SVETI STEFAN, GRAĐEN BEZ GRAĐEVINSKE DOZVOLE NA PARCELAMA 1159/1, POV. 44 M2, 1155/2 POV. 2M2 I 1915 U POV. 21M2.

Naplata takse je oslobođena na osnovu člana 17 Zakona o administrativnim taksama ("Sl.list CG, br. 18/19). Naplata naknade oslobođena je na osnovu člana 174 Zakona o državnom premjeru i katastru nepokretnosti ("Sl. list RCG" br. 29/07, "Sl. list CG" br. 73/10, 032/11, 040/11, 043/15, 037/17 i 17/18).

4 Ovlašćeno lice:  
  
SONJA TOMAŠEVIĆ



UPRAVA ZA KATASTAR  
I DRŽAVNU IMOVINU

CRNA GORA

PODRUČNA JEDINICA  
BUDVA

Broj: 104-919-21150/2022

Datum: 30.11.2022.

KO: SVETI STEFAN

Na osnovu člana 173 Zakona o državnom premjeru i katastru nepokretnosti ("Sl. list RCG" br. 29/07, "Sl. list CG" br. 73/10, 032/11, 040/11, 043/15, 037/17 i 17/18), postupajući po zahtjevu OPŠTINA BUDVA SEKRETARIJAT ZA URBANIZAM I ODRŽIVI RAZVOJ, , za potrebe UTU izdaje se

**LIST NEPOKRETNOSTI 56 - IZVOD**

Podaci o parcelama									
Broj	Podbroj	Broj zgrade	Plan Skica	Datum upisa	Potes ili ulica i kućni broj	Način korišćenja Osnov sticanja	Bon. klasa	Površina m <sup>2</sup>	Prihod
1897			9 9		SVETI STEFAN	Tekuše vode		3722	0.00
								3722	0.00

Podaci o vlasniku ili nosiocu				
Matični broj - ID broj	Naziv nosioca prava - adresa i mjesto		Osnov prava	Obim prava
0000002005573	JP VODOVOD I KANALIZACIJA BUDVA TRG EDVARDA KARDELJA 1 BUDVA Budva		Korišćenje	1/1

**Ne postoje tereti i ograničenja.**

Naplata takse je oslobođena na osnovu člana 17 Zakona o administrativnim taksama ("Sl. list CG, br. 18/19). Naplata naknade oslobođena je na osnovu člana 174 Zakona o državnom premjeru i katastru nepokretnosti ("Sl. list RCG" br. 29/07, "Sl. list CG" br. 73/10, 032/11, 040/11, 043/15, 037/17 i 17/18).

Ovlašćeno lice:   
SONJA TOMAŠEVIĆ





CRNA GORA

UPRAVA ZA KATASTAR I DRŽAVNU IMOVINU

PODRUČNA JEDINICA: BUDVA

Broj: 917-104-DJ-2098/22

Datum: 06.12.2022.

Katastarska opština: SVETI STEFAN


Broj lista nepokretnosti:

Broj plana: 6,7,8,9

Parcela: 1897, 1912/1, 1913, 1922/1, 1922/2

KOPIJA PLANA

Razmjera 1: 1000

 


IZVOD IZ DIGITALNOG PLANA

Obradio:

Uvac

Ovjerava  
Službeno lice:

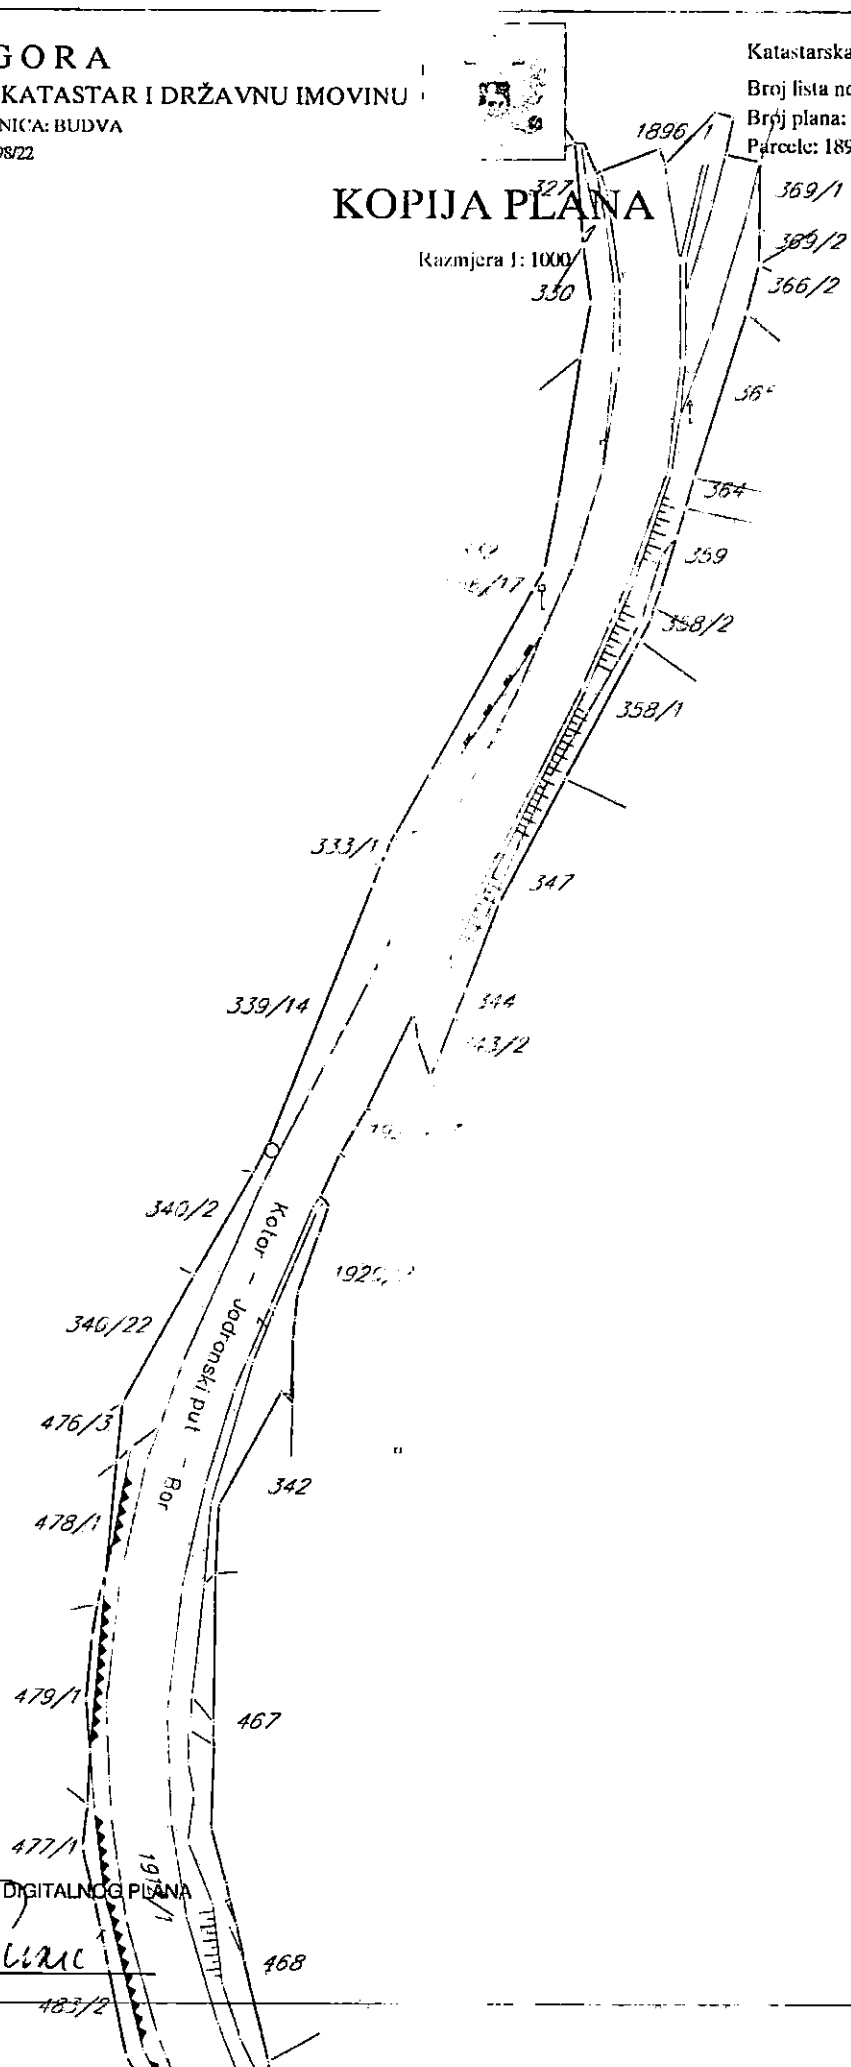

CRNA GORA

UPRAVA ZA KATASTAR I DRŽAVNU IMOVINU

PODRUČNA JEDINICA: BUDVA

Broj: 917-104-DJ-2098/22

Datum: 06.12.2022.



Katastarska opština: SVETI STEFAN


Broj lista nepokretnosti:

Broj plana: 6,7,8,9

Parcele: 1897, 1912/1, 1913, 1922/1, 1922/2

# KOPIJA PLANA

Razmjera 1:1000

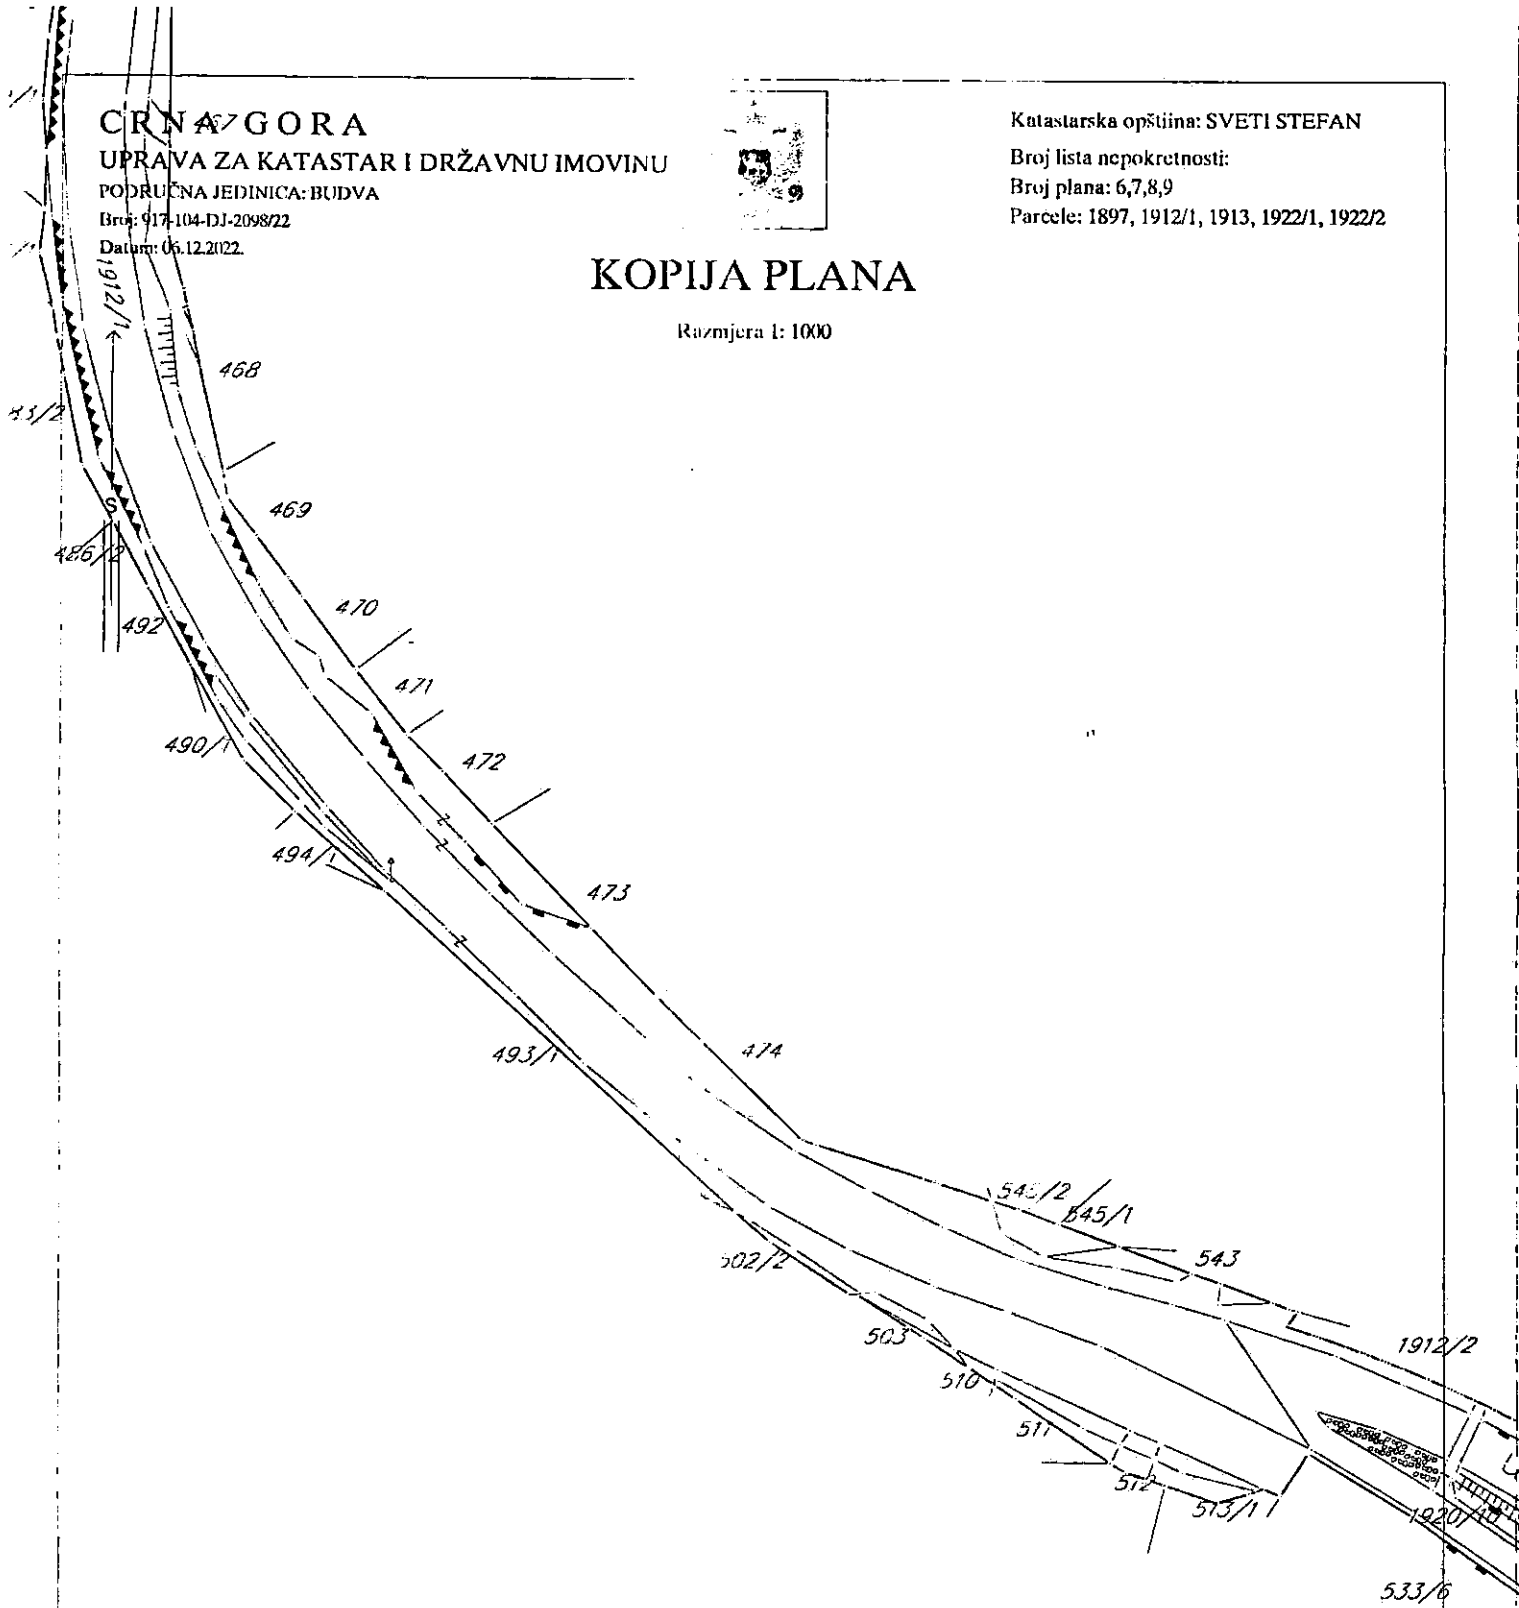

IZVOD IZ DIGITALNOG PLANA

Obradio:

*Puric*

Ovjerava  
Službeno lice:

CRNA GORA

UPRAVA ZA KATASTAR I DRŽAVNU IMOVINU

PODRUČNA JEDINICA: BUDVA

Broj: 917-104-DJ-2098/22

Datum: 06.12.2022.



Katastarska opština: SVETI STEFAN

Broj lista nepokretnosti:

Broj plana: 6,7,8,9


Parcele: 1897, 1912/1, 1913, 1922/1, 1922/2

# KOPIJA PLANA

Razmjera 1: 1000

S

4  
681  
100  
574  
200

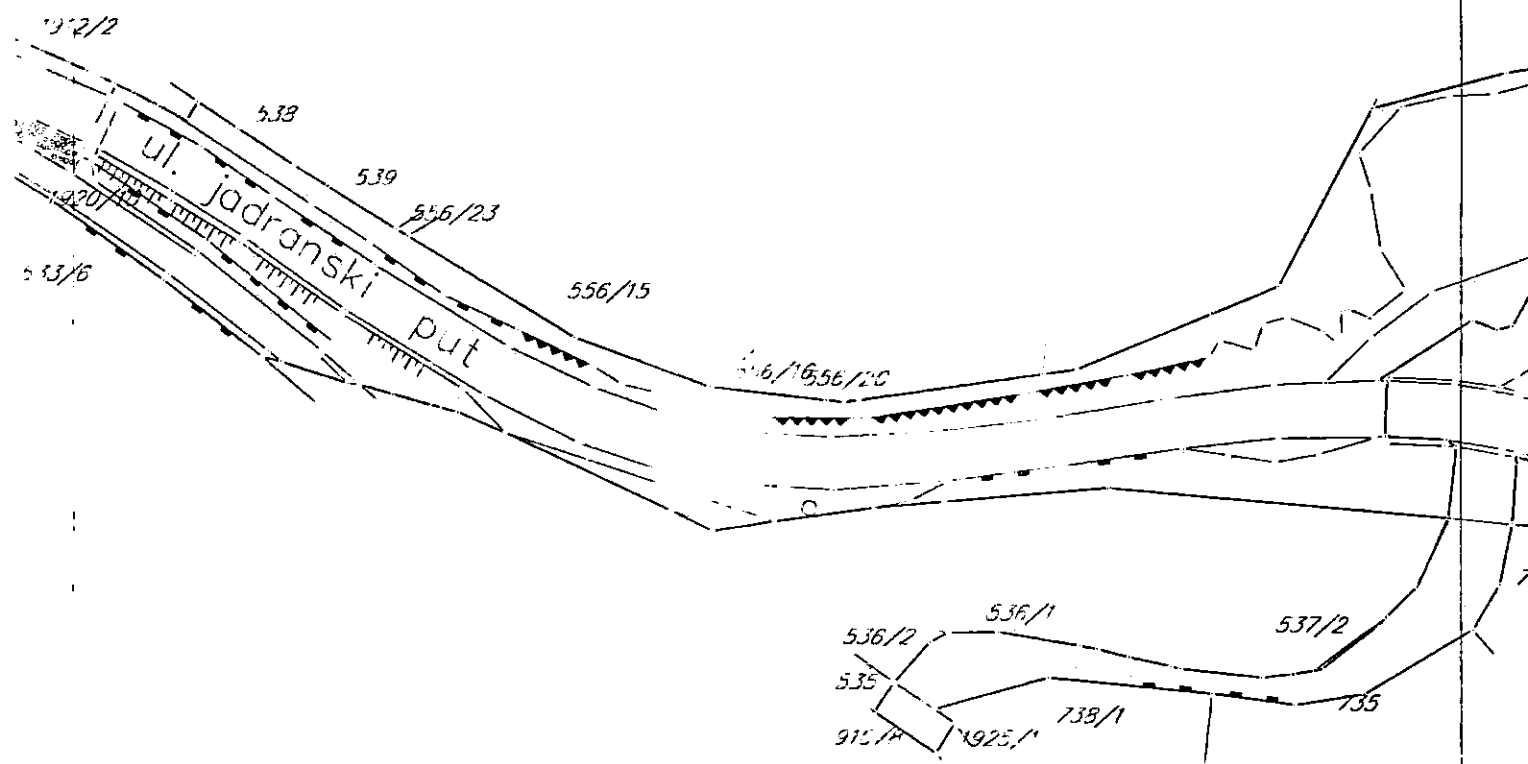

IZVOD IZ DIGITALNOG PLANA

Obradio:

*Puzic*

Ovjerava  
Službeno lice:




CRNA GORA  
UPRAVA ZA KATASTAR I DRŽAVNU IMOVINU  
PODRUČNA JEDINICA: BUDVA  
Broj: 917-104-DJ-209872  
Datum: 06.12.2022.



Katastarska opština: SVETI STEFAN  
Broj lista nepokretnosti:  
Broj plana: 6,7,8,9  
Parcela: 1897, 1912/1, 1913, 1922/1, 1922/2

# KOPIJA PLANA

Razmjera 1: 1000

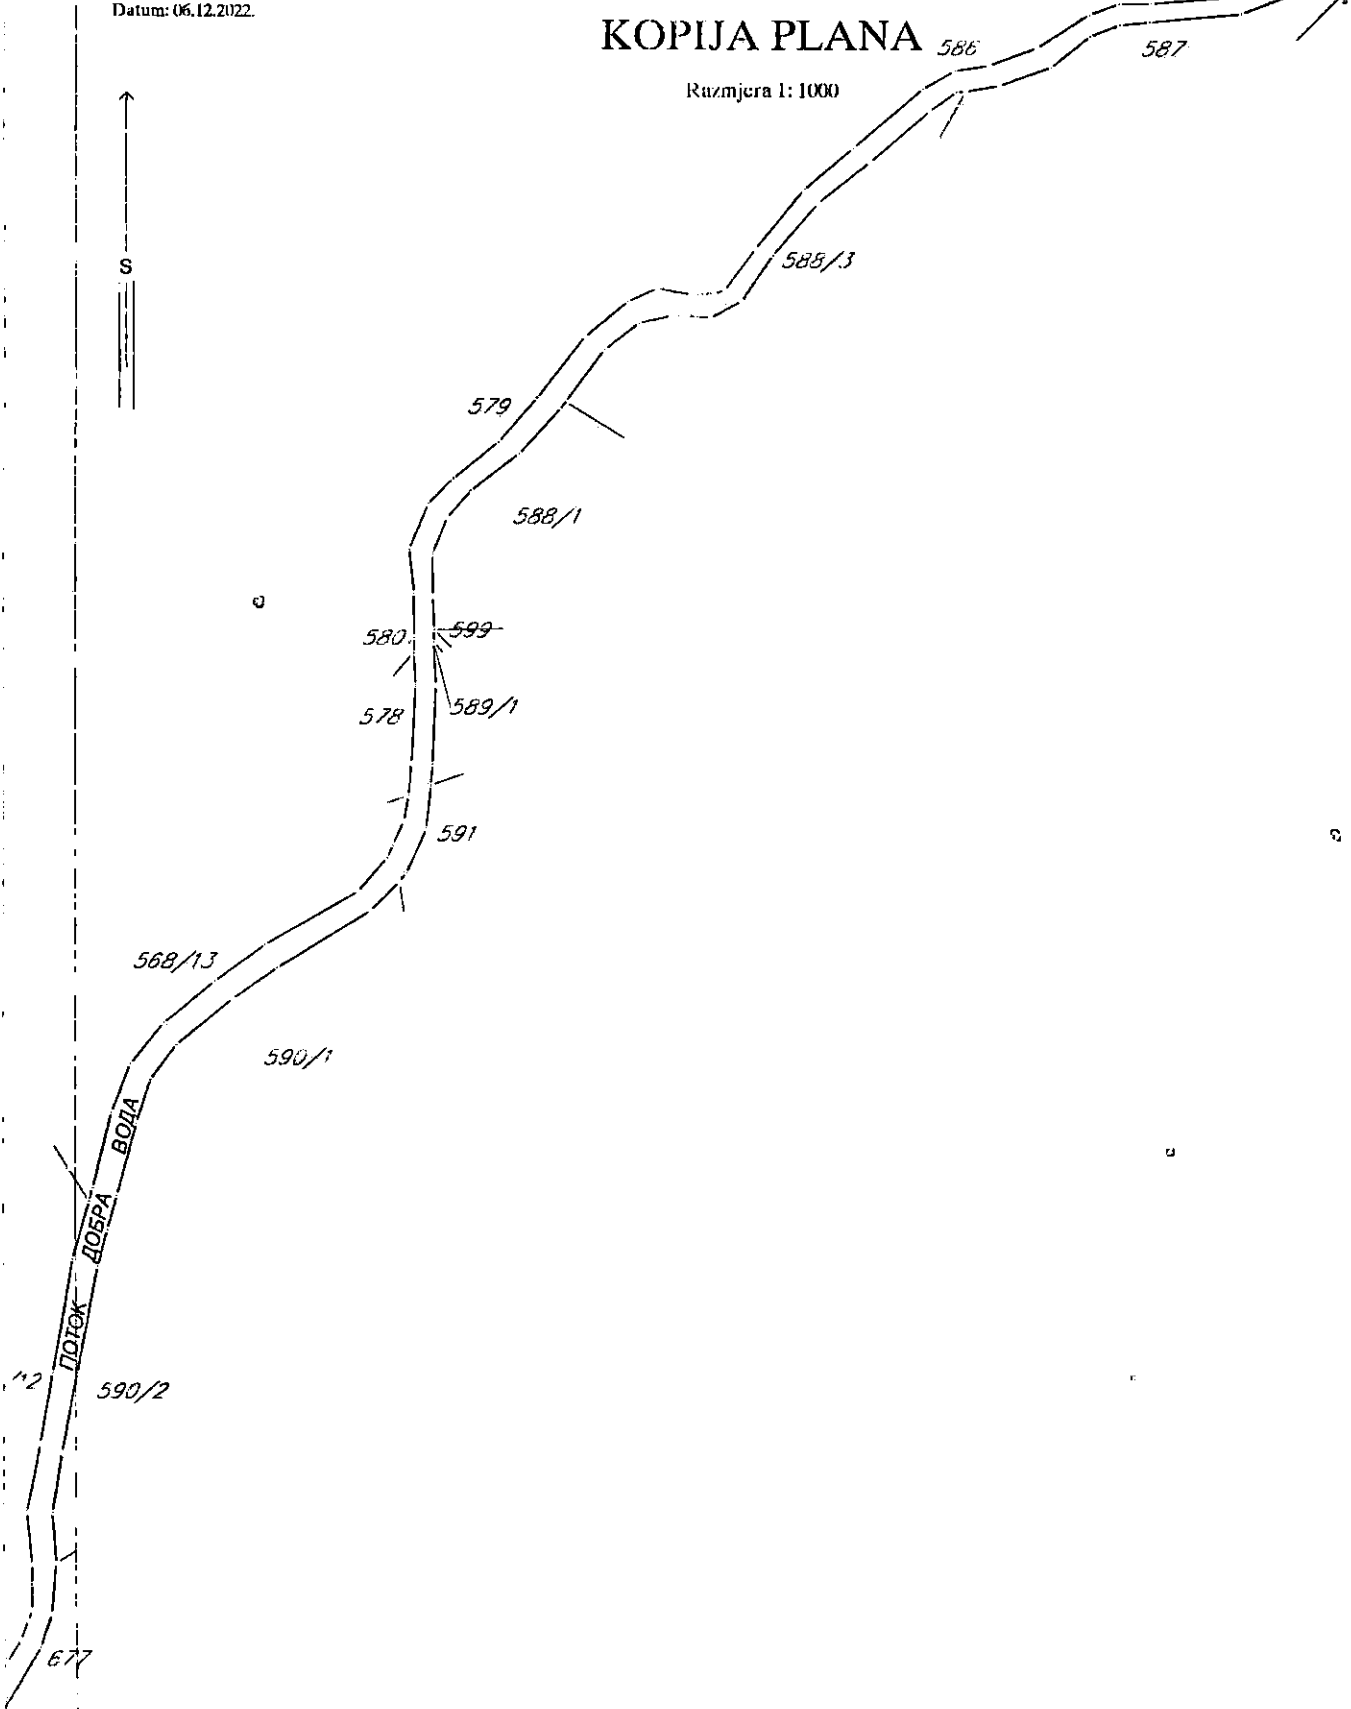

IZVOD IZ DIGITALNOG PLANA  
Obradio:                     

Ovjerava  
Službeno lice:

CRNA GORA

UPRAVA ZA KATASTAR I DRŽAVNU IMOVINU

PODRUČNA JEDINICA: BUDVA

Broj: 917-104-DJ-2198/22

Datum: 06.12.2022.



Katastarska opština: SVETI STEFAN




Broj lista nepokretnosti:

Broj plana: 6,7,8,9

Parcela: 1897, 1912/1, 1913, 1922/1, 1922/2

# KOPIJA PLANA

Razmjera 1:1000

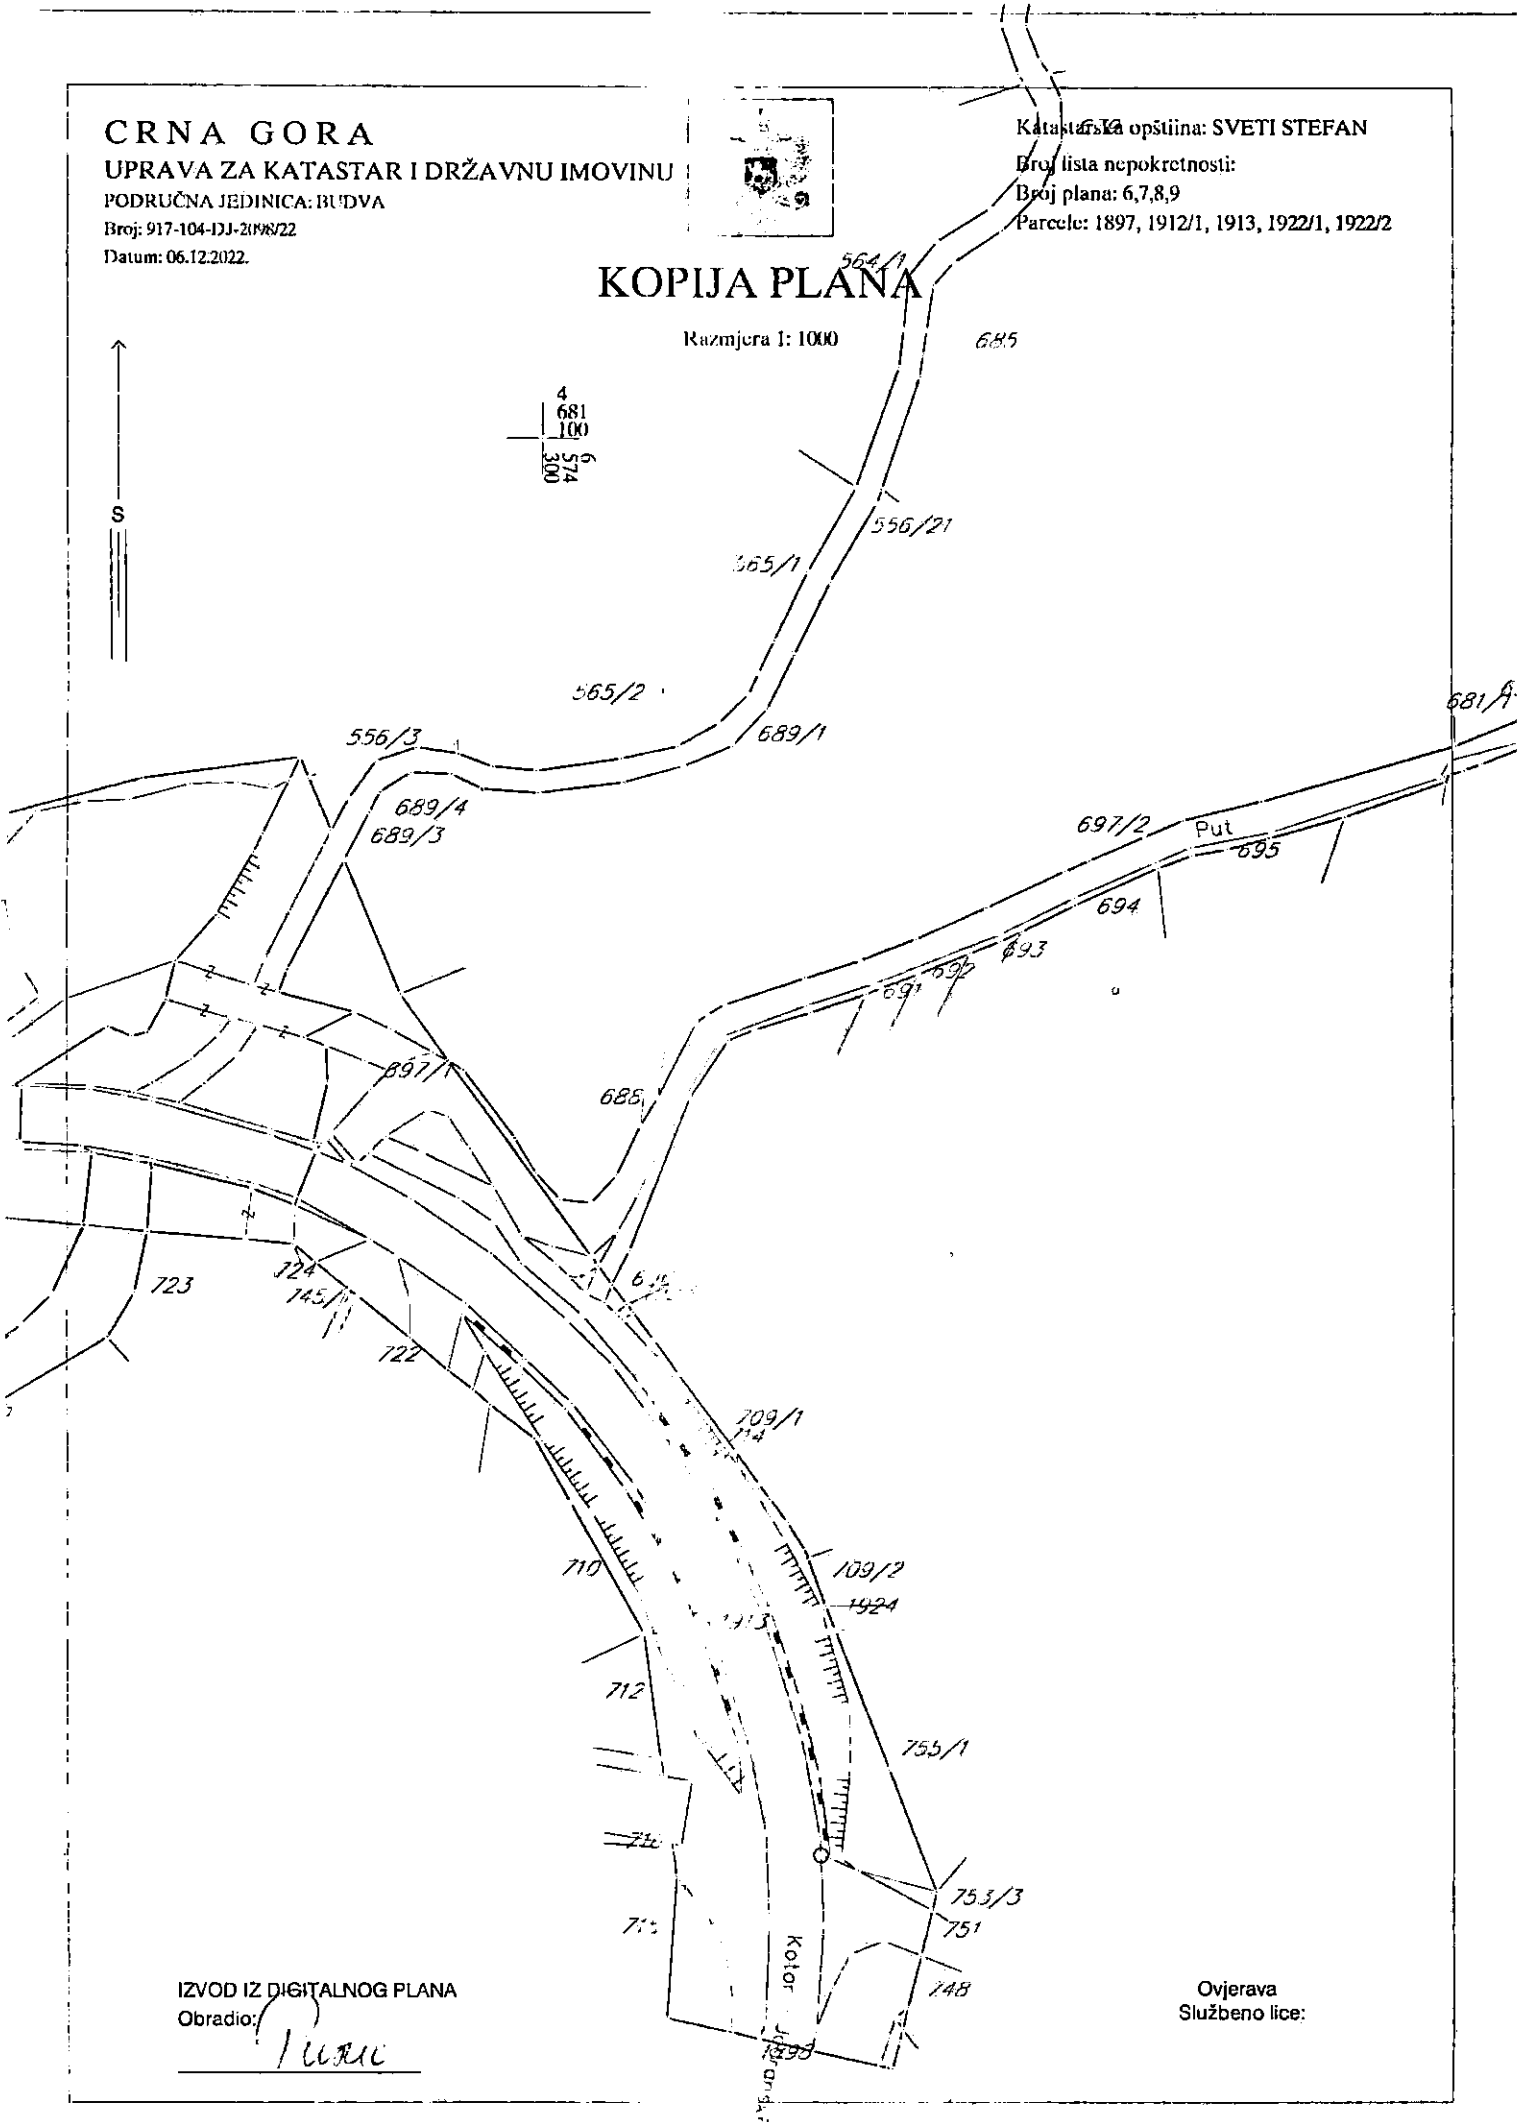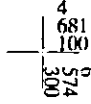 

IZVOD IZ DIGITALNOG PLANA

Obradio: Puric

Ovjerava  
Službeno lice:




**IZVOD IZ DUP-a Pržno-Podličak**  
(Službeni list CG-opštinski propisi br.11/09)

**Karta parcelacija-regulacija**

mr Mladen Ivanović dipl. inž. arh.



Budva 15.02.2023.

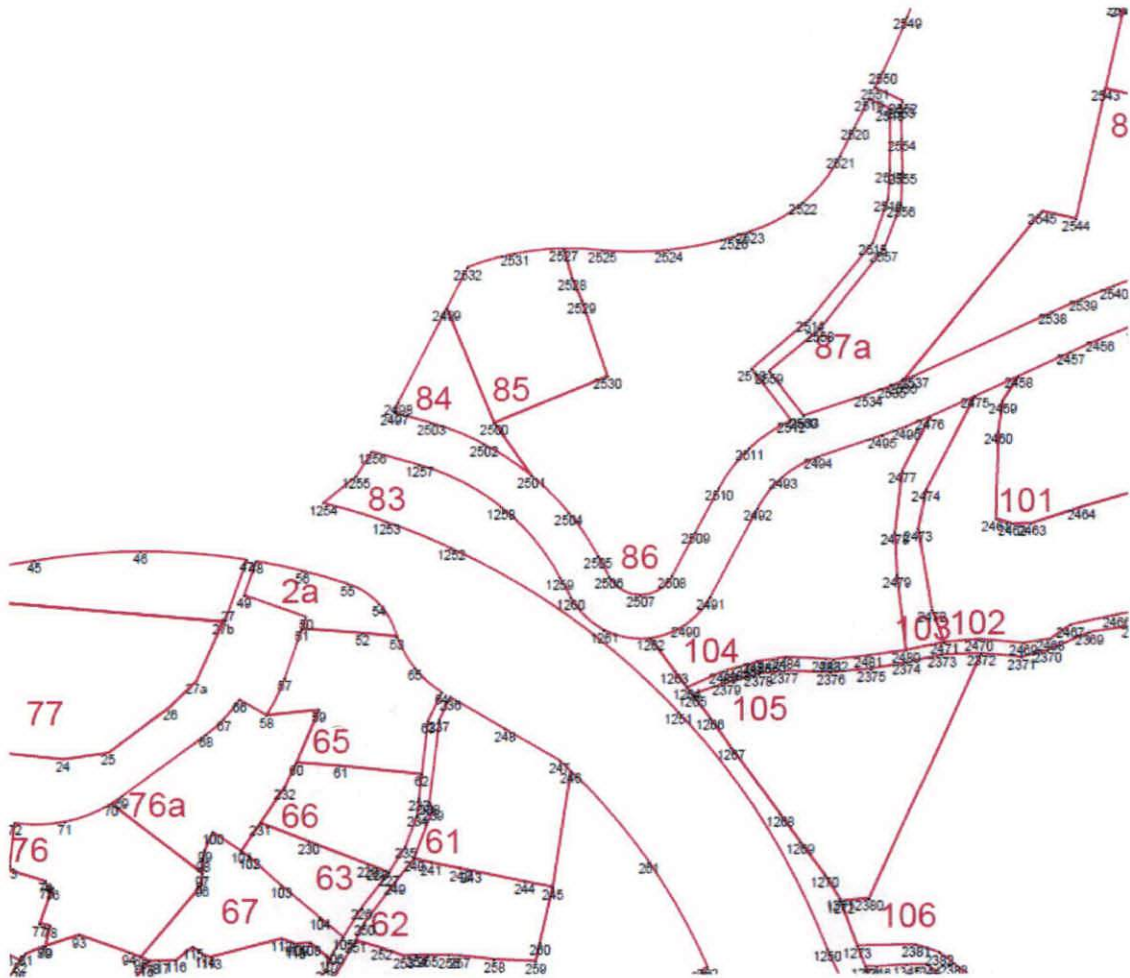

**IZVOD IZ DUP-a Pržno-Podličak**  
**(Službeni list CG-opštinski propisi br.11/09)**

**Karta koordinatne tačke**

mr Mladen Ivanović dipl. inž. arh.

*Mladen Ivanović*



**Budva 15.02.2023.**




1200 6574201.12 4680715.78  
1201 6574326.59 4680839.92  
1202 6574334.41 4680856.79  
1203 6574339.46 4680874.70  
1204 6574345.44 4680873.22  
1205 6574346.95 4680872.36  
1206 6574343.79 4680859.19  
1207 6574337.83 4680833.49  
1208 6574334.78 4680831.75  
1209 6574327.58 4680832.72  
1210 6574349.81 4680840.30  
1211 6574366.64 4680847.98  
1212 6574384.57 4680852.48  
1213 6574386.32 4680853.05  
1214 6574387.83 4680854.12  
1215 6574384.23 4680853.86  
1216 6574376.09 4680857.05  
1217 6574374.40 4680857.61  
1218 6574369.87 4680858.57  
1219 6574365.57 4680863.44  
1220 6574358.77 4680864.35  
1221 6574355.80 4680867.83  
1222 6574340.01 4680877.88  
1223 6574340.90 4680883.88  
1224 6574344.59 4680890.15  
1225 6574351.71 4680891.84  
1226 6574349.91 4680884.51  
1227 6574347.74 4680875.90  
1228 6574346.06 4680876.34  
1229 6574355.05 4680873.82  
1230 6574360.20 4680870.04  
1231 6574367.87 4680867.05  
1232 6574371.01 4680875.87  
1233 6574368.57 4680877.08  
1234 6574370.33 4680883.02  
1235 6574379.18 4680878.80  
1236 6574385.77 4680873.26  
1237 6574388.87 4680865.23  
1238 6574389.59 4680859.11  
1239 6574389.63 4680858.54  
1240 6574388.20 4680859.01  
1241 6574387.49 4680859.19  
1242 6574378.62 4680860.92  
1243 6574372.24 4680862.80  
1244 6574353.15 4680897.54  
1245 6574347.16 4680903.71  
1246 6574344.31 4680911.83  
1247 6574343.77 4680915.80  
1248 6574343.17 4680918.45  
1249 6574342.22 4680921.00  
1250 6574333.91 4680939.33  
1251 6574310.08 4680977.40  
1252 6574273.62 4681003.67  
1253 6574263.19 4681007.95  
1254 6574253.10 4681011.03  
1255 6574258.34 4681015.28  
1256 6574260.94 4681019.28  
1257 6574268.55 4681017.10  
1258 6574281.64 4681010.32  
1259 6574291.07 4680998.99  
1260 6574292.82 4680995.78  
1261 6574298.21 4680990.48  
1262 6574305.63 4680989.17  
1263 6574309.41 4680983.99  
1264 6574311.45 4680981.36  
1265 6574312.29 4680980.24  
1266 6574315.15 4680978.45  
1267 6574318.54 4680971.69  
1268 6574326.41 4680960.92  
1269 6574329.57 4680956.47  
1270 6574333.50 4680951.25  
1271 6574335.96 4680947.39  
1272 6574336.10 4680947.01

1273 6574338.73 4680939.88  
1274 6574340.01 4680936.81  
1275 6574347.40 4680917.48  
1276 6574350.46 4680909.70  
1277 6574353.86 4680900.59  
1278 6574358.25 4680905.83  
1279 6574362.55 4680914.69  
1280 6574364.19 4680923.83  
1281 6574360.71 4680925.01  
1282 6574366.69 4680917.37  
1283 6574376.26 4680910.42  
1284 6574374.89 4680904.82  
1285 6574371.31 4680899.92  
1286 6574366.63 4680896.54  
1287 6574364.70 4680899.08  
1288 6574361.92 4680893.14  
1289 6574381.55 4680883.76  
1290 6574384.52 4680882.05  
1291 6574389.32 4680885.41  
1292 6574392.57 4680887.37  
1293 6574394.89 4680888.37  
1294 6574398.70 4680890.67  
1295 6574408.76 4680887.12  
1296 6574412.38 4680878.91  
1297 6574403.62 4680880.00  
1298 6574408.64 4680874.81  
1299 6574393.74 4680869.02  
1300 6574390.31 4680876.37

2430 6574433.28 4681018.50  
2431 6574434.69 4681018.47  
2432 6574435.66 4681018.00  
2433 6574433.45 4681013.87  
2434 6574434.19 4681011.10  
2435 6574434.92 4681008.32  
2436 6574440.39 4681003.03  
2437 6574445.49 4681005.69  
2438 6574467.81 4680977.01  
2439 6574460.93 4680979.47  
2440 6574462.92 4680964.96  
2441 6574453.88 4680961.53  
2442 6574448.12 4680964.12  
2443 6574443.56 4680966.31  
2444 6574438.48 4680967.92  
2445 6574433.52 4680960.80  
2446 6574426.36 4680962.66  
2447 6574421.02 4680963.37  
2448 6574414.36 4680969.24  
2449 6574410.16 4681009.80  
2450 6574407.66 4680997.54  
2451 6574400.95 4680996.51  
2452 6574392.97 4680994.94  
2453 6574388.80 4681014.10  
2454 6574385.68 4681028.43  
2455 6574384.50 4681039.59  
2456 6574377.92 4681037.03

2457 6574373.21 4681034.91  
2458 6574364.84 4681031.11  
2459 6574362.23 4681027.21  
2460 6574361.53 4681022.31  
2461 6574361.10 4681008.21  
2462 6574363.77 4681007.41  
2463 6574366.90 4681007.51  
2464 6574374.90 4681010.01  
2465 6574387.97 4680994.01  
2466 6574380.57 4680992.71  
2467 6574373.08 4680991.11  
2468 6574369.89 4680988.91  
2469 6574365.57 4680988.21  
2470 6574358.39 4680988.91  
2471 6574352.84 4680986.41  
2472 6574350.85 4680993.81  
2473 6574348.62 4681006.81  
2474 6574349.93 4681012.91  
2475 6574357.79 4681027.91  
2476 6574350.56 4681024.81  
2477 6574346.14 4681016.01  
2478 6574344.92 4681006.01  
2479 6574345.24 4680999.21  
2480 6574346.70 4680987.11  
2481 6574340.64 4680986.31  
2482 6574335.10 4680985.71  
2483 6574333.80 4680985.81  
2484 6574327.46 4680986.11  
2485 6574325.08 4680985.71  
2486 6574322.78 4680985.51  
2487 6574321.54 4680985.01  
2488 6574319.36 4680984.41  
2489 6574317.30 4680983.91  
2490 6574311.27 4680991.31  
2491 6574315.28 4680995.81  
2492 6574322.88 4681010.01  
2493 6574326.97 4681015.01  
2494 6574332.64 4681018.21  
2495 6574342.91 4681021.81  
2496 6574346.77 4681023.01  
2497 6574204.56 4681025.51  
2498 6574265.16 4681027.21  
2499 6574272.97 4681042.11  
2500 6574280.61 4681023.81  
2501 6574286.57 4681015.31  
2502 6574278.98 4681020.41  
2503 6574270.48 4681023.81  
2504 6574292.52 4681009.31  
2505 6574297.23 4681002.31  
2506 6574298.98 4680999.01  
2507 6574304.05 4680996.01  
2508 6574309.11 4680999.11  
2509 6574312.91 4681006.21

2510 6574316.71 4681013.31  
2511 6574321.81 4681019.61  
2512 6574328.32 4681024.01  
2513 6574332.98 4681032.41  
2514 6574331.40 4681040.31  
2515 6574341.46 4681052.41  
2516 6574343.93 4681059.51  
2517 6574344.20 4681064.11  
2518 6574344.24 4681074.01  
2519 6574340.90 4681075.51  
2520 6574338.58 4681071.01  
2521 6574336.26 4681066.41  
2522 6574330.25 4681058.81  
2523 6574321.78 4681054.21  
2524 6574308.68 4681051.31  
2525 6574298.00 4681051.31  
2526 6574319.15 4681053.41  
2527 6574291.77 4681051.61  
2528 6574293.13 4681046.91  
2529 6574294.65 4681043.31  
2530 6574298.81 4681031.21  
2531 6574283.94 4681050.81  
2532 6574276.37 4681048.71  
2533 6574330.42 4681024.91  
2534 6574340.70 4681028.31  
2535 6574344.46 4681029.61  
2536 6574346.22 4681030.41  
2537 6574348.14 4681031.21  
2538 6574370.31 4681041.31  
2539 6574375.24 4681043.51  
2540 6574380.24 4681045.41  
2541 6574416.03 4681058.81  
2542 6574397.12 4681073.01  
2543 6574378.85 4681077.11  
2544 6574374.10 4681056.21  
2545 6574368.64 4681057.41  
2546 6574381.90 4681090.61  
2547 6574381.27 4681090.81  
2548 6574350.21 4681097.81  
2549 6574347.07 4681088.71  
2550 6574343.11 4681079.91  
2551 6574341.81 4681077.31  
2552 6574346.34 4681075.21  
2553 6574345.99 4681074.41  
2554 6574346.12 4681069.11  
2555 6574346.24 4681063.91  
2556 6574345.99 4681058.61  
2557 6574343.20 4681051.41  
2558 6574332.89 4681038.61  
2559 6574324.76 4681032.01  
2560 6574330.25 4681024.81  
2561 6574425.12 4681062.21  
2562 6574425.10 4681062.71  
2563 6574421.73 4681066.41  
2564 6574412.00 4681064.61  
2565 6574416.97 4681073.21  
2566 6574421.56 4681063.31  
2567 6574431.57 4681079.71  
2568 6574445.05 4681108.51  
2569 6574433.71 4681114.21  
2570 6574414.50 4681114.51  
2571 6574393.96 4681122.81  
2572 6574375.02 4681124.71  
2573 6574381.48 4681091.71  
2574 6574397.66 4681086.61  
2575 6574400.63 4681094.01  
2576 6574388.55 4681134.01  
2577 6574367.45 4681132.91  
2578 6574363.64 4681129.21  
2579 6574361.05 4681126.81  
2580 6574356.04 4681120.21  
2581 6574353.39 4681112.31  
2582 6574353.00 4681110.01  
2583 6574351.79 4681103.81  
2584 6574427.71 4681063.21  
2585 6574435.35 4681067.11  
2586 6574441.82 4681072.81  
2587 6574442.86 4681074.01  
2588 6574443.76 4681075.51  
2589 6574444.01 4681077.21  
2590 6574443.77 4681081.61  
2591 6574443.76 4681085.41  
2592 6574444.54 4681089.11  
2593 6574448.37 4681103.61  
2594 6574449.05 4681106.51  
2595 6574449.55 4681109.61  
2596 6574449.96 4681113.11  
2597 6574450.36 4681116.41  
2598 6574456.16 4681164.41  
2599 6574456.56 4681170.31

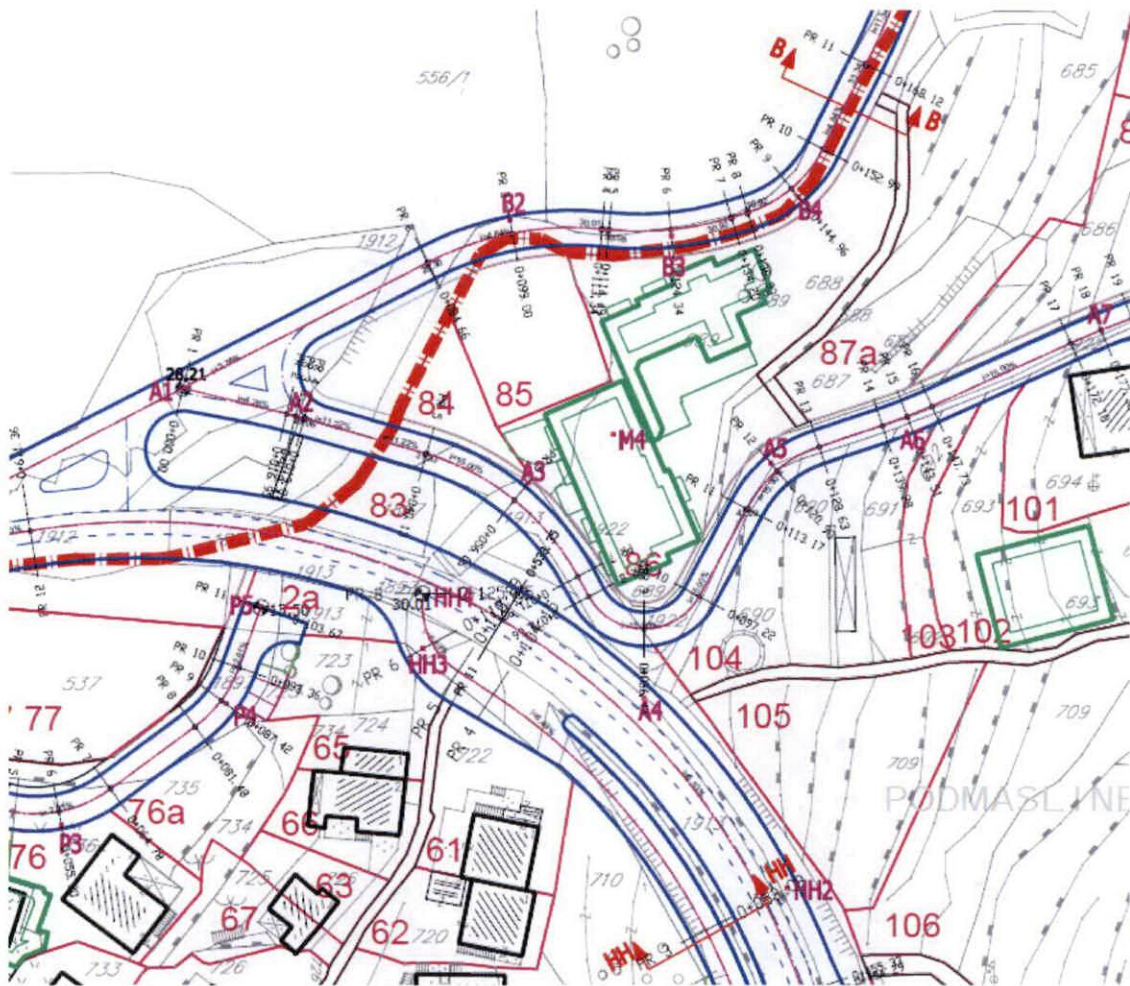

**IZVOD IZ DUP-a Pržno-Podličak**  
 (Službeni list CG-opštinski propisi br.11/09)

**Karta saobraćaj**

mr Mladen Ivanović dipl. inž. arh.



Budva 15.02.2023.




**IZVOD IZ DUP-a Pržno-Podličak**  
(Službeni list CG-opštinski propisi br.11/09)

**Karta hidrotehnika**

mr Mladen Ivanović dipl. inž. arh.

*Mladen Ivanović*  
Budva 15.02.2023.



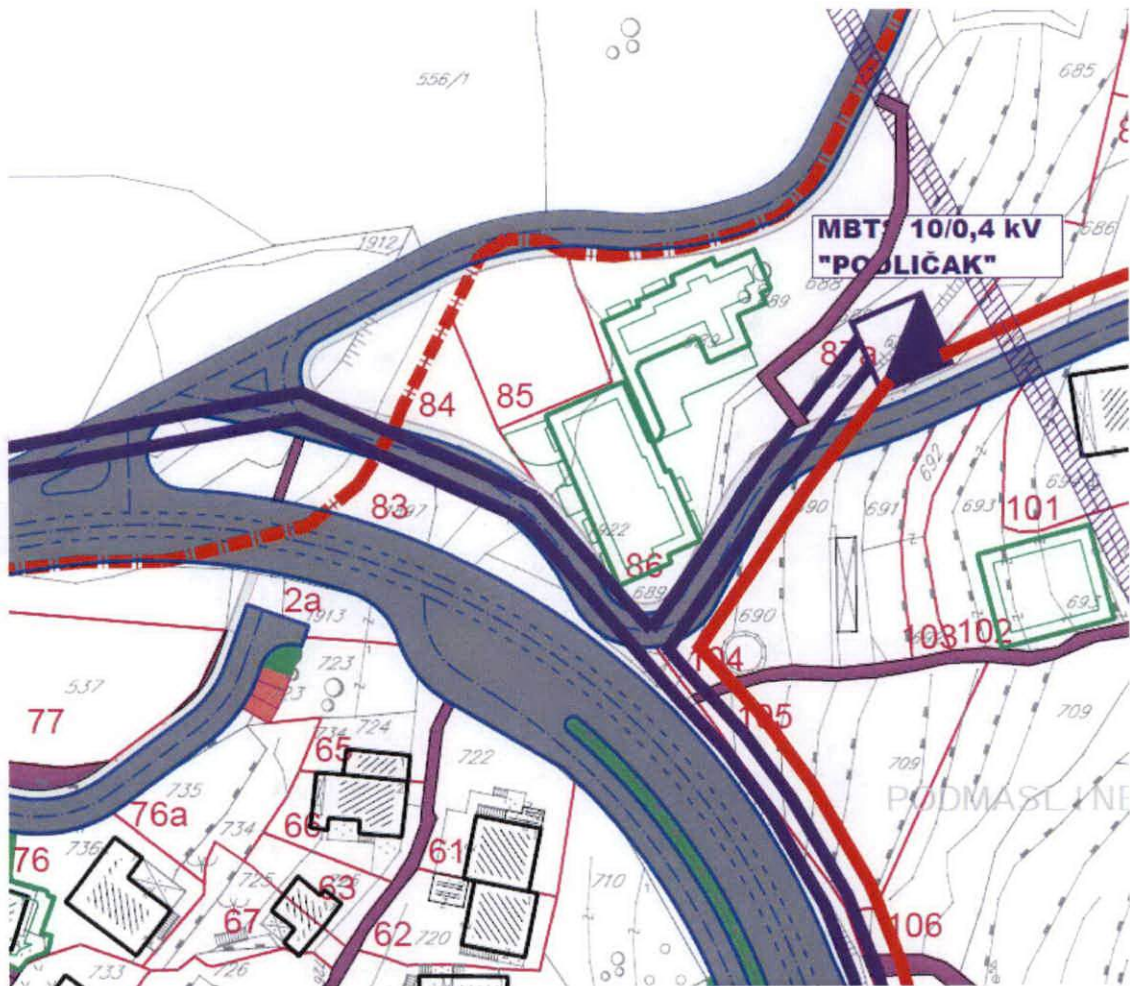

**IZVOD IZ DUP-a Pržno-Podličak**  
(Službeni list CG-opštinski propisi br.11/09)

**Karta elektro mreža**

mr Mladen Ivanović dipl. inž. arh.

*Mladen Ivanović*  
MP

Budva 15.02.2023.





**IZVOD IZ DUP-a Pržno-Podličak**  
 (Službeni list CG-opštinski propisi br.11/09)

**Karta telekomunikacija**

mr Mladen Ivanović dipl. inž. arh.

*Mladen Ivanović*  
 Budva 15.02.2023.





**IZVOD IZ DUP-a Pržno-Podličak**  
(Službeni list CG-opštinski propisi br.11/09)

**Karta namjena**

mr Mladen Ivanović dipl. inž. arh.

Budva 15.02.2023.



	GRANICA STUDIJA LOKACIJE
	SEOSKA NASELJA - SN
	STANOVANJE MANJE GUSTINE - SM
	TURISTIČKA NASELJA
	STAMBENO - TURISTIČKA NASELJA
	JAVNI SADRŽAJI + STANOVANJE
	JAVNI SADRŽAJI
	ULJARA
	KOLSKE POVRŠINE
	TROTOAR
	JAVNI PARKING
	PJEŠAČKE KOMUNIKACIJE
	ZELENE POVRŠINE
	ZELENE POVRŠINE + PARKIRANJE
	MORSKO DOBRO
	VODOVOD
	POTOK
	MORE

