



CRNA GORA
OPŠTINA BUDVA
Sekretarijat za urbanizam i održivi razvoj

Trg Sunca br. 3, 85310 Budva, Crna Gora, tel: +382 33 451 287, e-mail: urbanizam.bd@budva.me

Broj: 06-332/21-259/3
Budva, 07.05.2021.godine

Marković Jovica
Podkošljun, Budva

Predmet: Obavještenje

Sekretarijatu za urbanizam i održivi razvoj Opštine Budva podnijeli ste zahtjev za urbanističko-tehničke uslove pod brojem 06-332/21-259/1 od 20.04.2021. godine, za izgradnju objekata na katastarskoj parceli 2680 KO Maine koja jednim djelom formira urbanističku parcečlu 2 u bloku B. Za predmetnu urbanističku parcelu prema planu LSL "Milino brdo" predviđena je izgradnja objekta sa namjenom SMG (površine za stanovanje male gustine).

Prema grafičkom prilogu *Plan saobraćajne infrastrukture* iz Prostornog plana posebne namjene za obalno područje Crne Gore („Sl. list CG“ br. 56/18) konstatovano je da se katastarska parcela nalazi u koridoru **brze saobraćajnice**.

Planom višeg reda, PPPNOP u poglavlju 36. *Pravila za sprovođenje plana*, tačka 3. strana 297) propisano je sledeće: „Područje opština se uređuje prema važećoj planskoj dokumentaciji nižeg reda do donošenja Plana generalne regulacije, ali na način da se poštuju odredbe i smjernice ovog Plana u smislu poštovanja koridora infrastrukture i mjera zaštite zaštićenih prirodnih i kulturnih dobara.“

Prema dopisu Ministarstva ekologije, prostornog planiranja i urbanizma (tadašnje Ministarstvo održivog razvoja i turizma – Direktorat za građevinarstvo – Direkcija za izdavanje urbanističko-tehničkih uslova) broj 06-51/210 od 25.08.2020. godine (naš zavodni broj 06-332/20-600/2 od 27.08.2020. godine) navedeno je sledeće:

„Ukoliko se u okviru postojeće planske dokumentacije nalazi koridor brze saobraćajnice, moguća je realizacija važećeg plana u zoni van infrastrukturnog koridora, na osnovu stečenih prava i obaveza. U skladu sa navedenim, ne mogu se izdavati urbanističko-tehnički uslovi shodno lokalnim studijama lokacije na urbanističkim (katastarskim) parcelama koje se nalaze u okviru koridora brze saobraćajnice.“

Uzimajući u obzir navedene činjenice, traženi urbanističko-tehnički uslovi se ne mogu izdati.


Prilog:
izvod iz PPPNOP

Dostavljeno:
imenovanom,
dosije predmeta,
a/a

Samostalni savjetnik I,
mr. Mladen Ivanović dip.inž.arh.



Geodetska podloga preklapljena sa infrastrukturnim koridorima (Plan saobraćaja) iz obuhvata PPPNOP (Službeni list CG, 56/18)

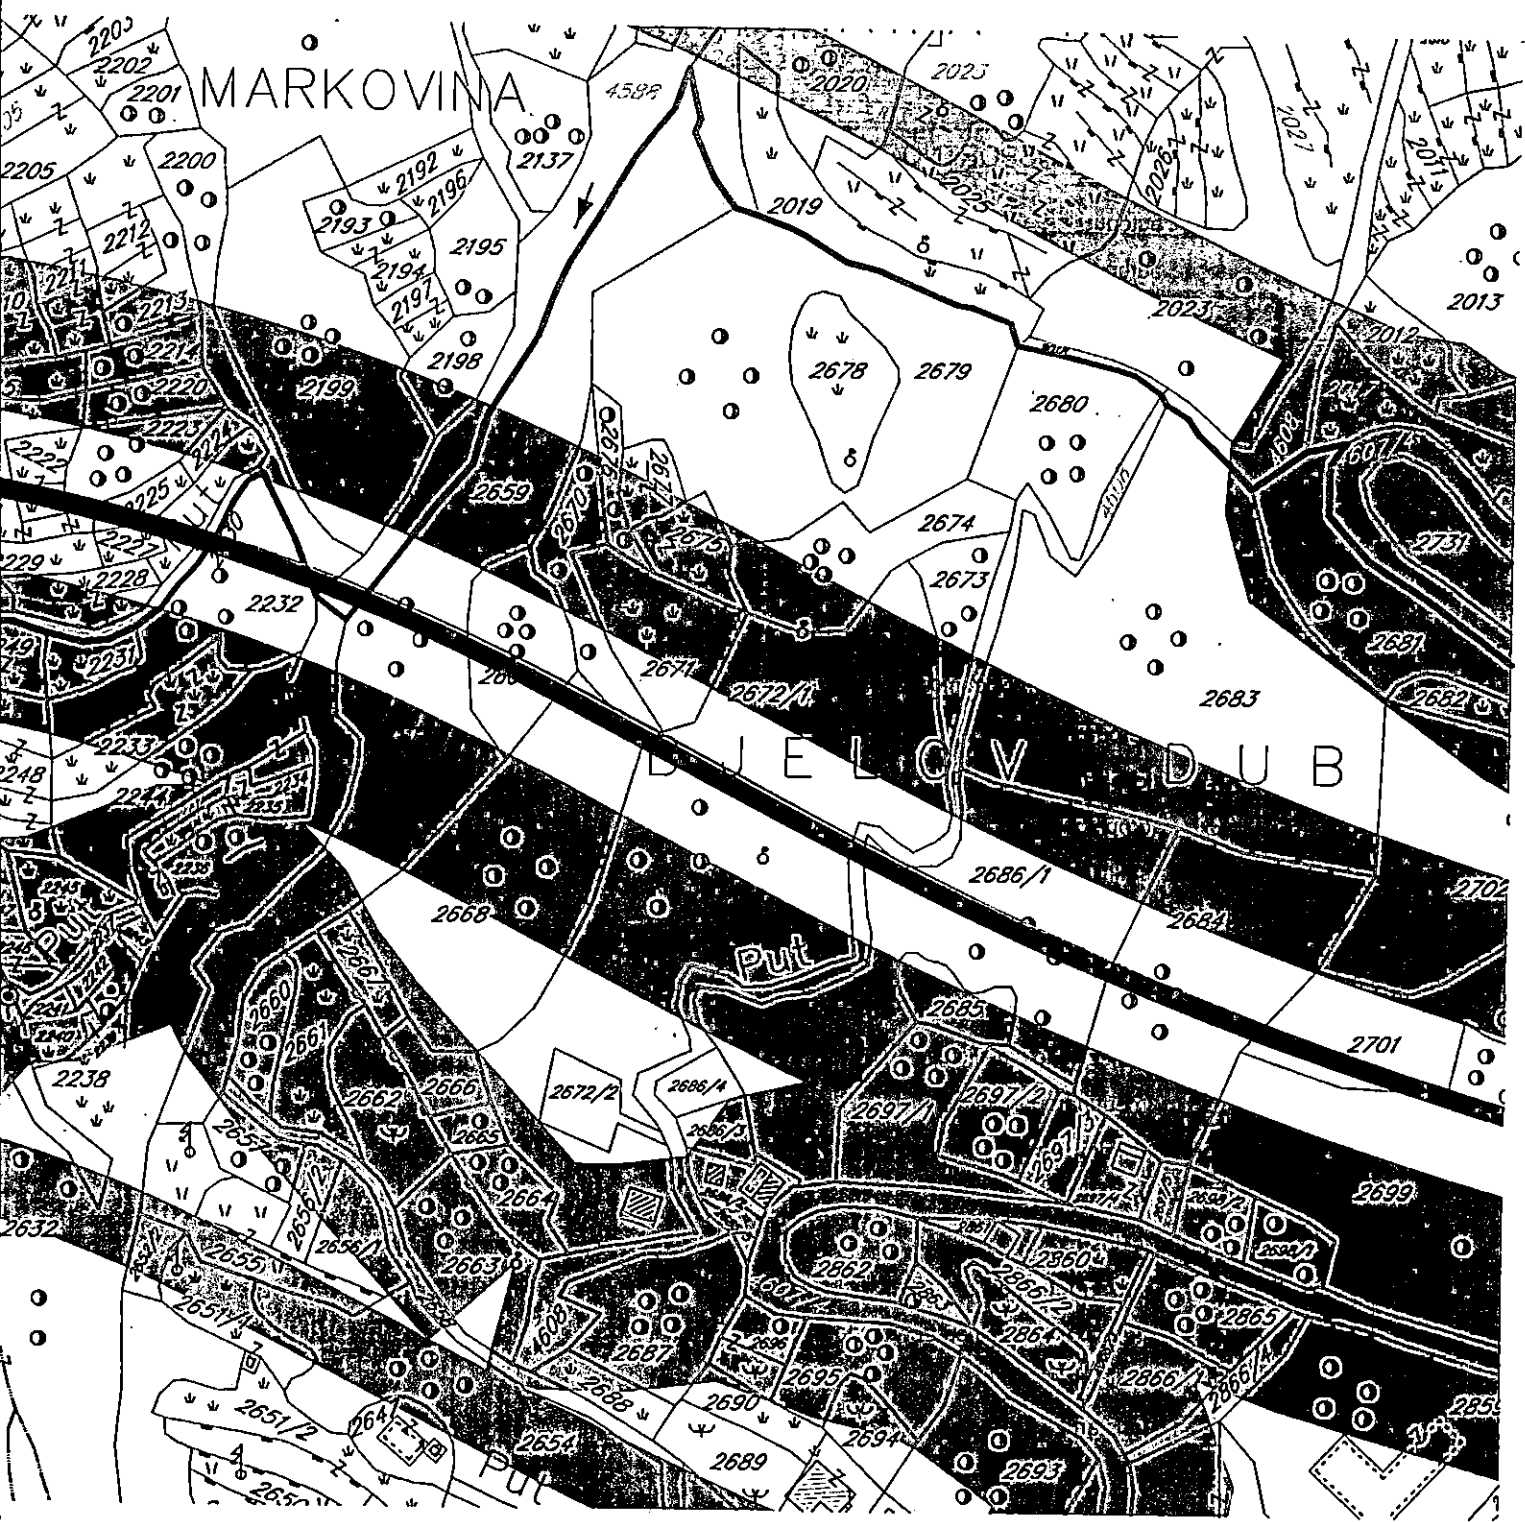

Samostalni savjetnik
Mr Mladen Ivanović dip. inž.arh.

Mladen Ivanović



Budva, 07.05.2021. godine