

Primljeno:	09-08-2018		
Org. jed.	Broj	Prilog	Vrijednost
06061	939/1	4	—

TAKSA NIJE UPLOĆENO

Broj:0206 - 1447/4
Budva, 07.08.2018. godine

OPŠTINA BUDVA
Sekretarijat za urbanizam i
održivi razvoj
Budva

Predmet: Zahtjev za urbanističko-tehničke uslove

Molimo Vas da nam izdate urbanističko-tehničke uslove za uređenje dijela obale – izgradnju kupališta na katastarskoj parceli 1 KO Reževići i dijelu katastarske parcele 1891 u dužini od 130 m (C), dijelu katastarske parcele 1891 u dužini od 120m (A) i katastarskoj parceli 1890 i dijelu katastarske parcele 1790 u dužini od 107m KO Sveti Stefan (B) , a u okviru Prostornog plana područja posebne namjene za Morsko dobro Sektor 47 (Crvena Glavica-Drobni pijesak-Skočiđevojka), kao i UTU za izgradnju pješačkih komunikacija- staza između kupališta.

U okviru akta Vam dostavljamo skicu zahvata za koji se traže UTU.

Napomena: Dopisom br: 06-061-2781/13-2017.g. od 31.07.2018.g. obavjestili ste nas da UTU br: 06-061-2781/3 od 01.03.2018.g.prestaju da se primjenjuju. Kako je na osnovu ovih UTU urađen investicioni program za izgradnju kupališta na koji je saglesnost dao UO Javnog preduzeća za upravljanje morskim dobrom Crne Gore, molomo Vas da nam ponovo izdate UTU na osnovu Prostornog plana posebne namjene za obalno područje.

S poštovanjem,

obradio:
Sreten Vukićević d.i.arh.


rukovodilac službe za uređenje,
izgradnju morskog dobra :
Rajko Mihović, dipl.ecs

pomoćnik direktora
Dragoljub Marković dipl. planer


DIREKTOR

Predrag Jelusić, dipl.ekonomista



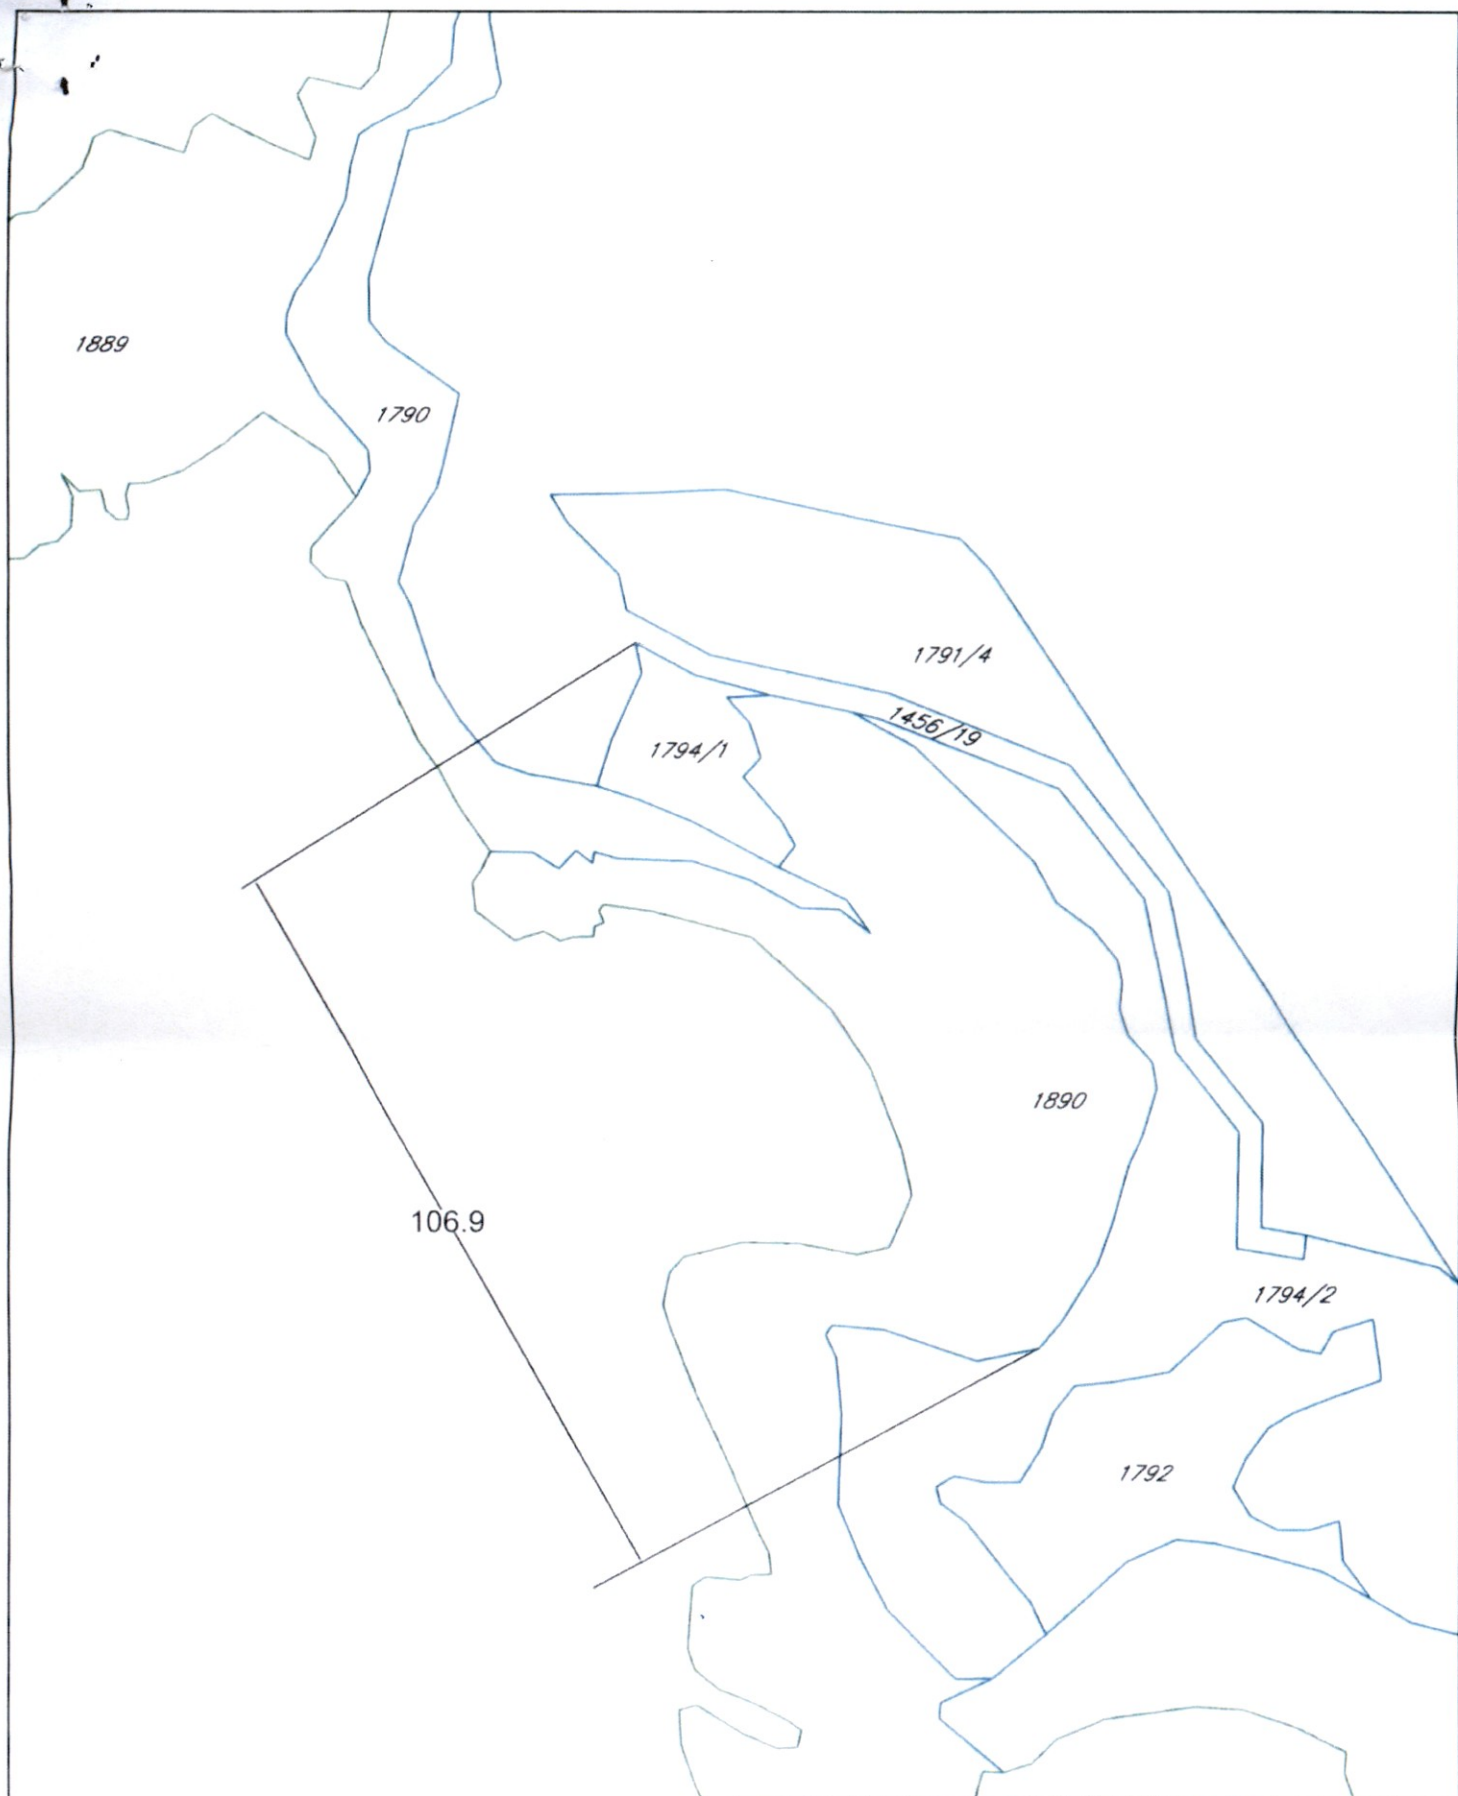

Služba za uređenje i izgradnju d	
pripremio Slavko Arsović, Saradnik za poslove katastra	
R=1:1000	JAVNO PREDUZEĆE ZA UPRAVLJANJE MORSKIM DOBROM CRNE GORE
Datum	21.12.2017
Napomena	

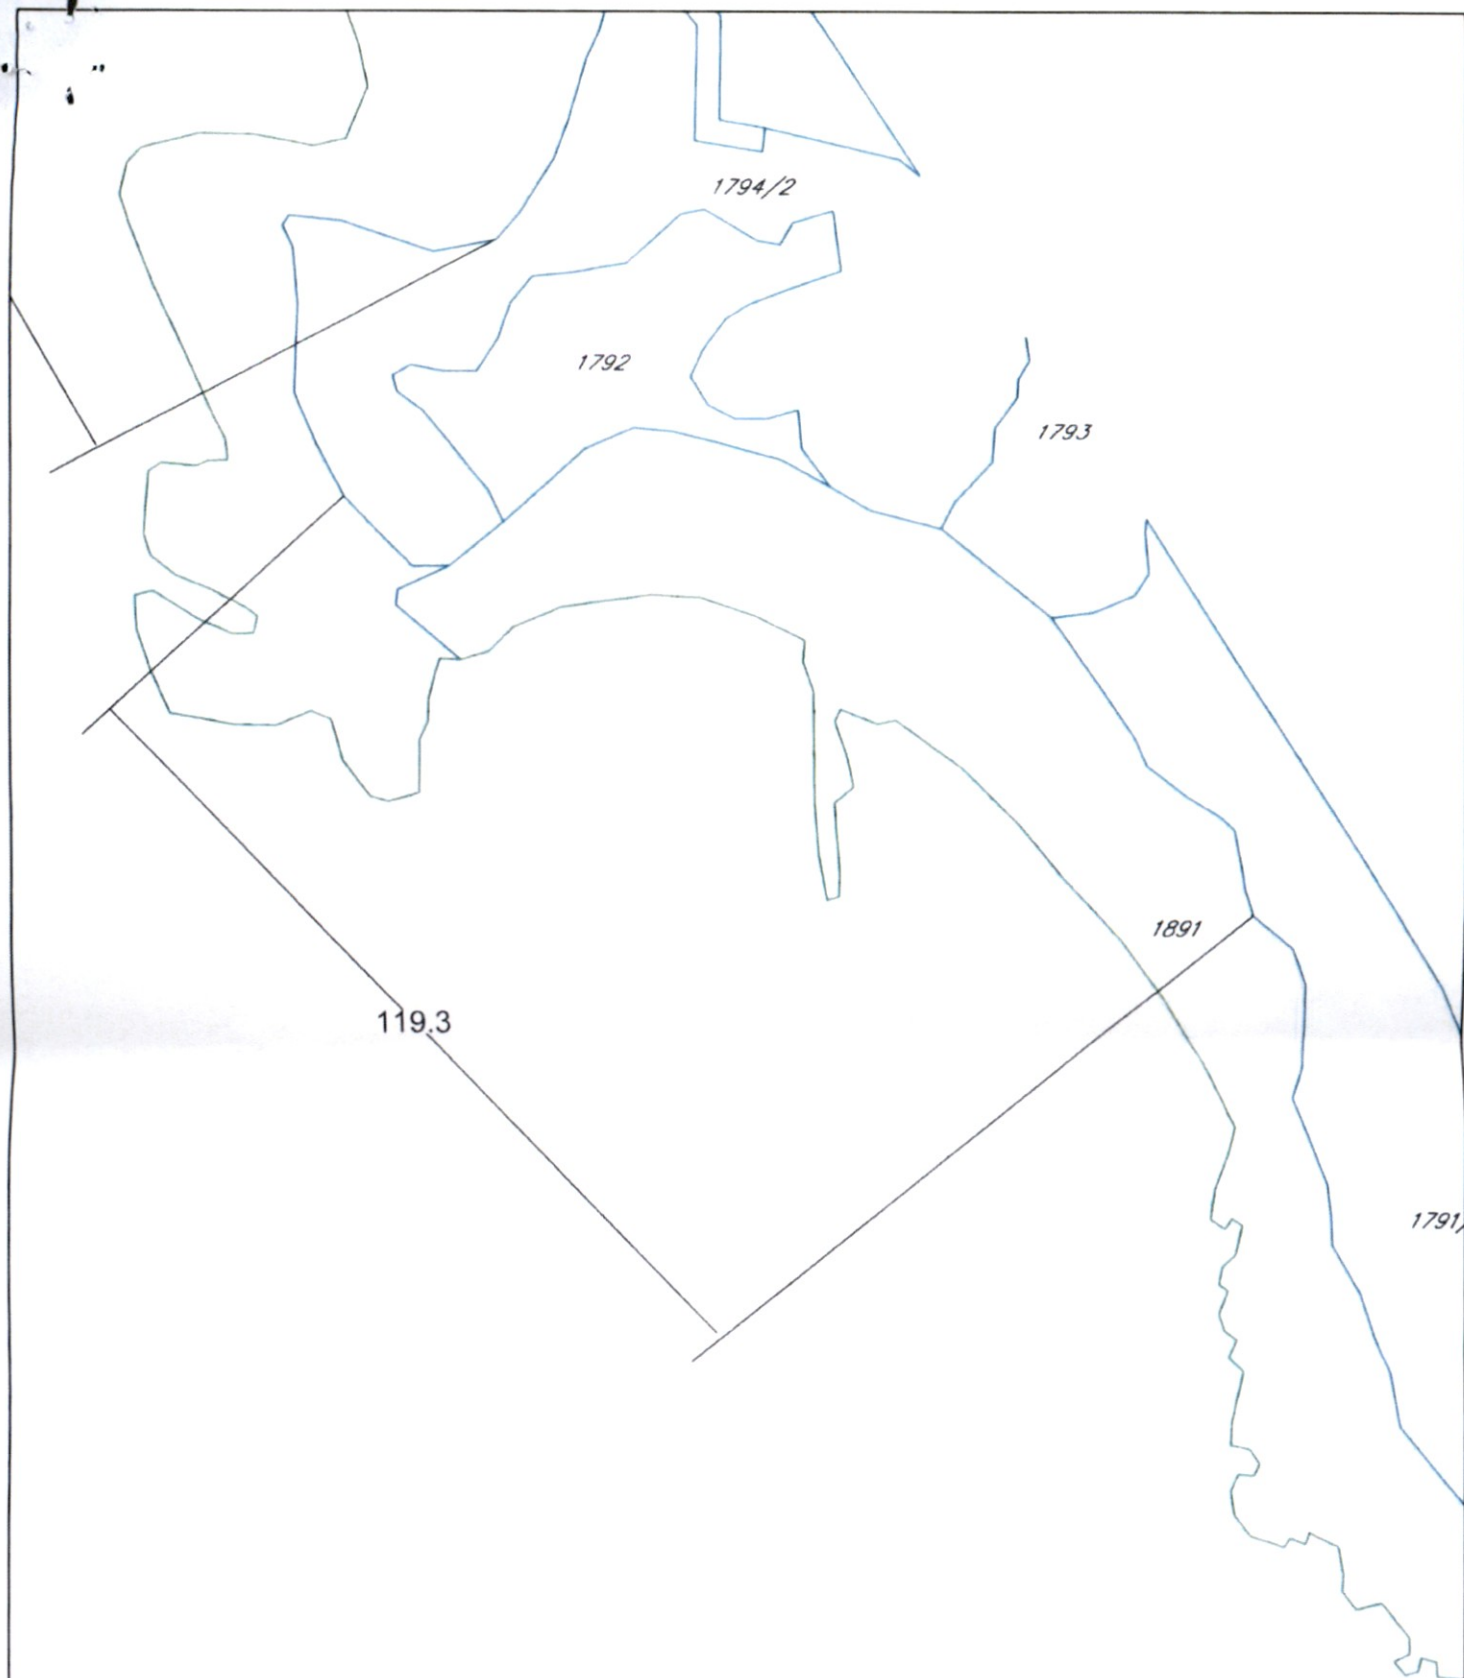

Služba za uređenje i izgradnju m d	
pripremio Slavko Arsović Saradnik za poslove katastra	
R=1 1000	JAVNO PREDUZEĆE ZA UPRAVLJANJE MORSKIM DOBROM CRNE GORE
Datum	21.12.2017
Napomena	

1791/3

130.7

1

Služba za uređenje i izgradnju m d	
pripremio Slavko Arsović, Saradnik za poslove katastra	
R=1 1000	JAVNO PREDUZEĆE ZA UPRAVLJANJE MORSKIM DOBROM CRNE GORE
Datum	21.12.2017
Napomena	



JAVNO PREDUZEĆE ZA UPRAVLJANJE
MORSKIM DOBROM CRNE GORE

OPŠTINA BUDVA-SEKRETARIJAT ZA
PLANIRANJE I ODRŽIVI RAZVOJ

Sekretar Danijela Marotić
Budva
85310 BUDVA

Datum: 08.08.2018

Broj:0206-1447/4



za
naše
DOBRO

Posta
CROATIA

R



RR 13937886 0 ME