


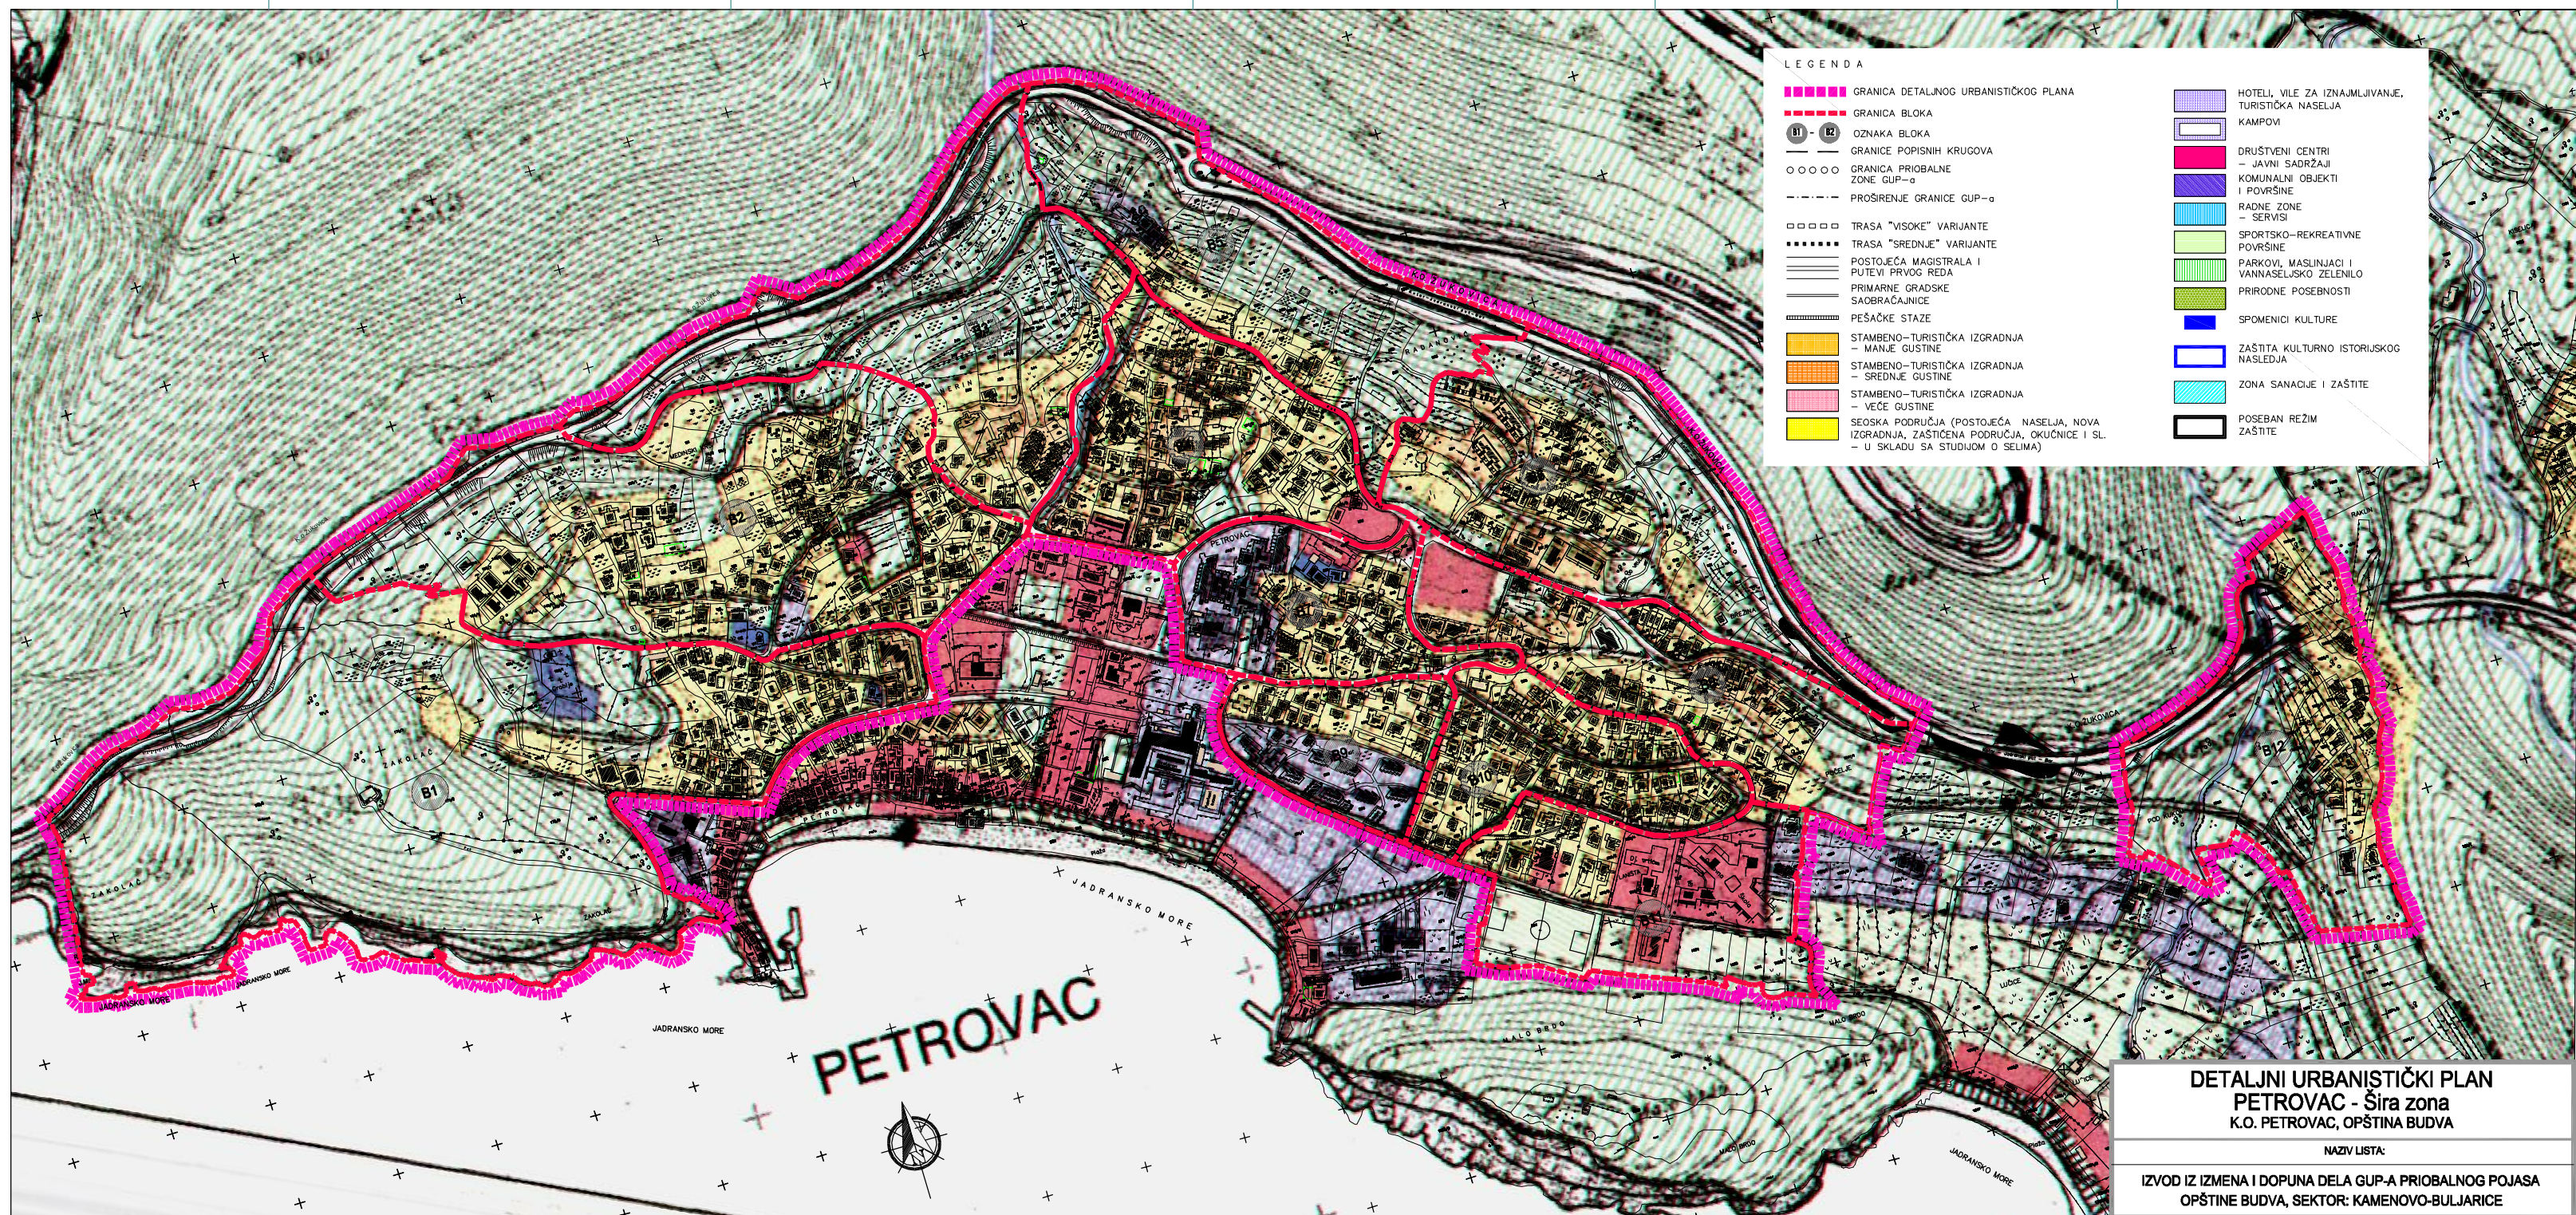

LEGENDA

■■■■■	GRANICA DETALJNOG URBANISTIČKOG PLANA	■	HOTELI, VILE ZA IZNAJMLJIVANJE, TURISTIČKA NASELJA
---	GRANICA BLOKA	□	KAMPOVI
● - ●	OZNAKA BLOKA	■	DRUŠTVENI CENTRI - JAVNI SADRŽAJI
---	GRANICE POPISNIH KRUGOVA	■	KOMUNALNI OBJEKTI I POVRŠINE
○ ○ ○ ○	GRANICA PRIOBALNE ZONE GUP-a	■	RADNE ZONE - SERVISI
---	PROŠIRENJE GRANICE GUP-a	■	SPORTSKO-REKREATIVNE POVRŠINE
□ □ □ □	TRASA "VISOKE" VARIJANTE	■	PARKOVI, MASLINJACI I VANNASELJSKO ZELENILO
---	TRASA "SREDNJE" VARIJANTE	■	PRIRODNE POSEBNOSTI
---	POSTOJEĆA MAGISTRALA I PUTEVI PRVOG REDA	■	SPOMENICI KULTURE
---	PRIMARNE GRADSKIE SAOBRAĆAJNICE	■	ZAŠTITA KULTURNO ISTORIJSKOG NASLEDJA
---	PEŠAČKE STAZE	■	ZONA SANACIJE I ZAŠTITE
■	STAMBENO-TURISTIČKA IZGRADNJA - MANJE GUSTINE	■	POSEBAN REŽIM ZAŠTITE
■	STAMBENO-TURISTIČKA IZGRADNJA - SREDNJE GUSTINE		
■	STAMBENO-TURISTIČKA IZGRADNJA - VEĆE GUSTINE		
■	SEOSKA PODRUČJA (POSTOJEĆA NASELJA, NOVA IZGRADNJA, ZAŠTIĆENA PODRUČJA, OKUĆNICE I SL. - U SKLADU SA STUDIJOM O SELIMA)		

DETALJNI URBANISTIČKI PLAN
PETROVAC - Šira zona
K.O. PETROVAC, OPŠTINA BUDVA

NAZIV LISTA:

IZVOD IZ IZMENA I DOPUNA DELA GUP-A PRIOBALNOG POJASA
OPŠTINE BUDVA, SEKTOR: KAMENOV-BULJARICE

infoplan arhitektura, građevinarstvo, informatika, planiranje	DATUM:	2008.
	RAZMJERA:	1 : 2 500
	BROJ PRILOGA:	3

IZVOD IZ IZMENA I DOPUNA GUP-A PRIOBALNOG POJASA OPŠTINE BUDVA, SEKTOR: KAMENOV-BULJARICE R = 1: 2 500