

DELPROJEKT
d.o.o. BUDVA

INVESTITOR



OPŠTINA BUDVA
SEKRETARIJAT
ZA PROSTORNO
PLANIRANJE I
ODRŽIVI RAZVOJ

OBRAĐIVAČ

**DEL
PROJEKT**
d.o.o. Budva

**URBANISTIČKI
PROJEKT**

**"RADOVIĆA
LAZ"**

**PLANIRANO
STANJE**

CRTEŽ

**IZVOD IZ
PROSTORNOG
PLANA -
INFRA-
STRUKTURNI
SISTEMI**

RAZMJERA


1:3000

LIST BR.

09

DATUM

2012.

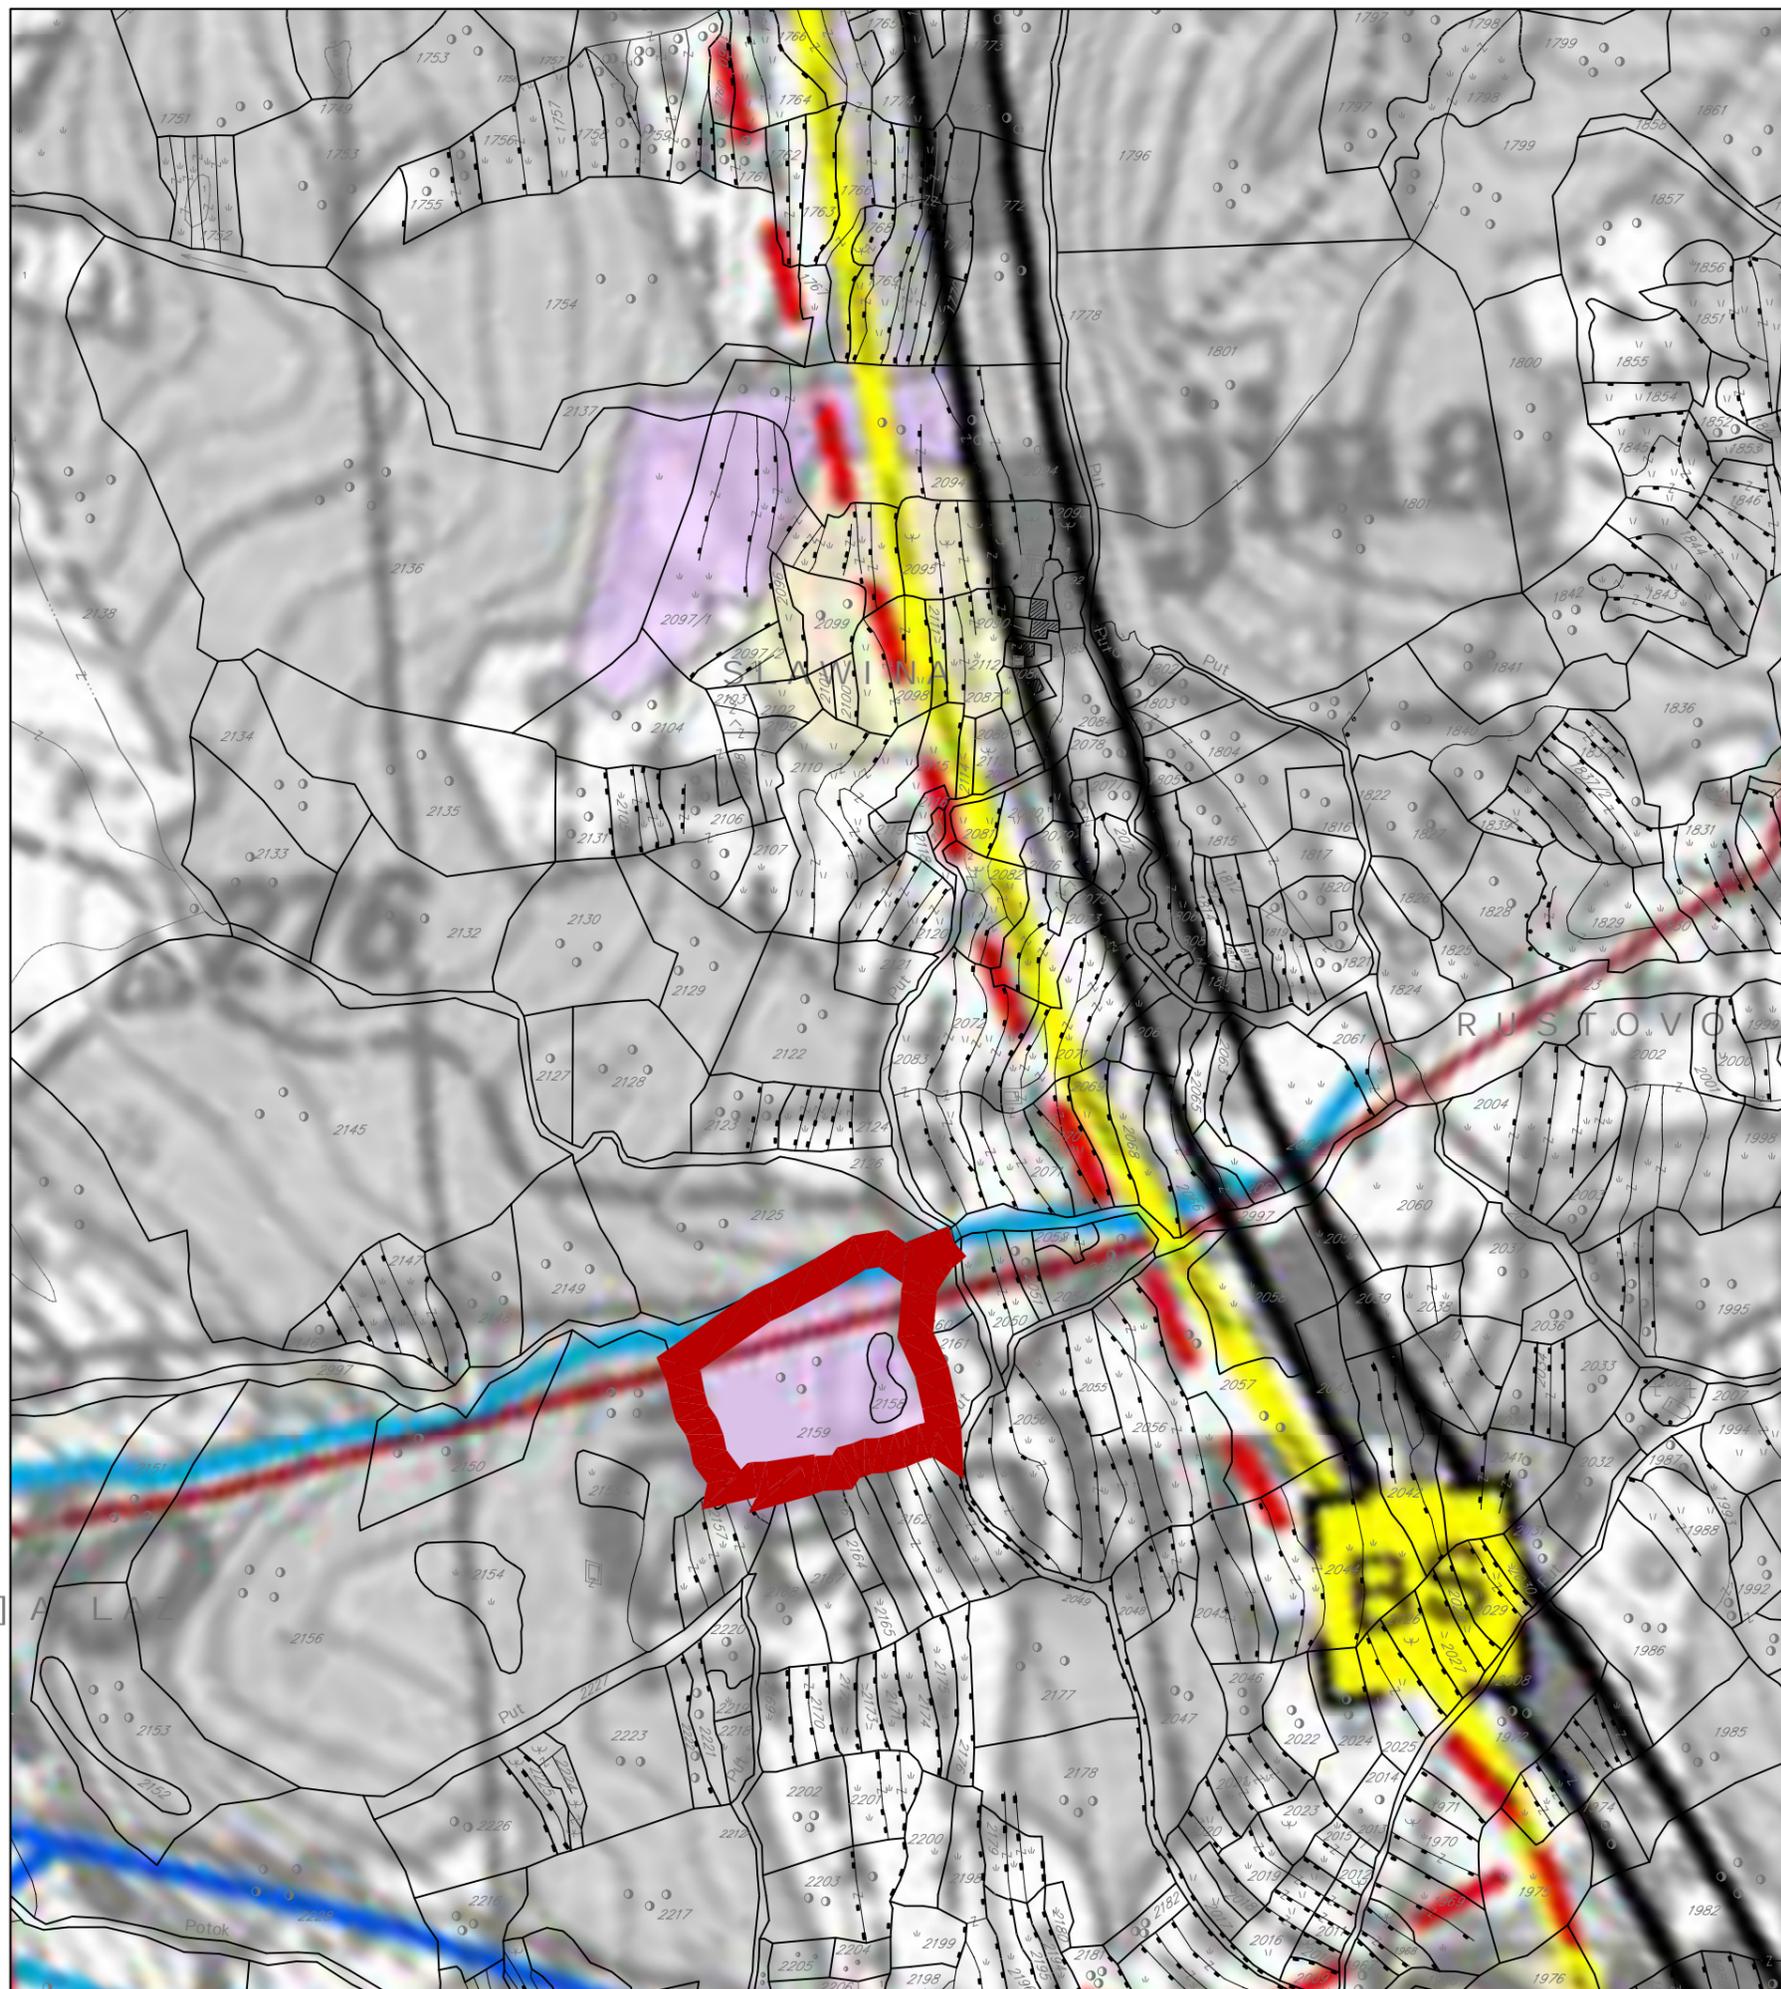

LEGENDA

- Granica Opštine/Područja Plana
- Granica područja NP "Lovćen"
- Granica Morskog dobra
- Granica GUP-a Budva-Bečići
- Granica atara naselja
- ~ Rijeke
- ⊕ Izgrađene zone naselja

INFRASTRUKTURNI SISTEMI

- postojeći magistralni put
- planirani magistralni put
- planirana obilaznica
- planirani turistički put
- postojeći lokalni put
- planirani lokalni put
- ostali postojeći putevi
- ostali planirani putevi
- Planirane petlje i ukrštanja
- Benzinske stanice
- postojeće
- planirane

Elektroenergetska mreža i objekti

- postojeći nadzemni DV 110kV
- planirani nadzemni DV 110kV
- postojeći nadzemni DV 35kV
- planirani nadzemni DV 35kV
- postojeći podzemni 35kV
- planirani podzemni 35kV
- TS postojeća TS 110/35kV
- TS planirana TS 110/35kV
- TS postojeća TS 35/10kV
- TS planirana TS 35/10kV

Alternativne lokacije komunalnih objekata

- Alternativne lokacije komunalnih objekata

Vodovodna mreža i objekti

- planirani regionalni vodovod
- postojeći lokalni vodovod
- planirani lokalni vodovod
- planirana fbr vode
- planirana fbr za pakovanje vode
- postojeći rezervoar
- planirani rezervoar
- postojeća crpna stanica
- planirana crpna stanica
- postojeća prekidna komora
- postojeće izvorište
- planirano izvorište

Kanalizaciona mreža i objekti

- postojeća kanalizaciona cijev
- planirana kanalizaciona cijev
- postojeći podmorski ispušt
- podmorski ispušt koji se ukida
- planirani podmorski ispušt
- postojeće PPOV
- planirano PPOV
- postojeća crpna stanica
- planirana crpna stanica

Telekomunikaciona mreža i objekti

- postojeći optički kabl
- planirani optički kabl
- postojeća RR veza
- postojeći UPS
- planirani UPS
- postojeća bazna stanica MT
- planirana bazna stanica MT
- postojeća pošta
- postojeći emisijski centri
- Servisne zone
- Luke i marine
- Potencijalne gondole i žičare

■ Lokacije obuhvaćene izmjenama i dopunama