


LEGENDA

- GRANICA DUP-a
- GRANICA MORSKOG DOBRA

IZVOD IZ PPPP MD-a

- Granica morskog dobra
- Sektor
- Stjenovita obala / krš
- Makija, šibljac, garig
- Pristanište
- Kategorija zaštićenog područja prirode po IUCN

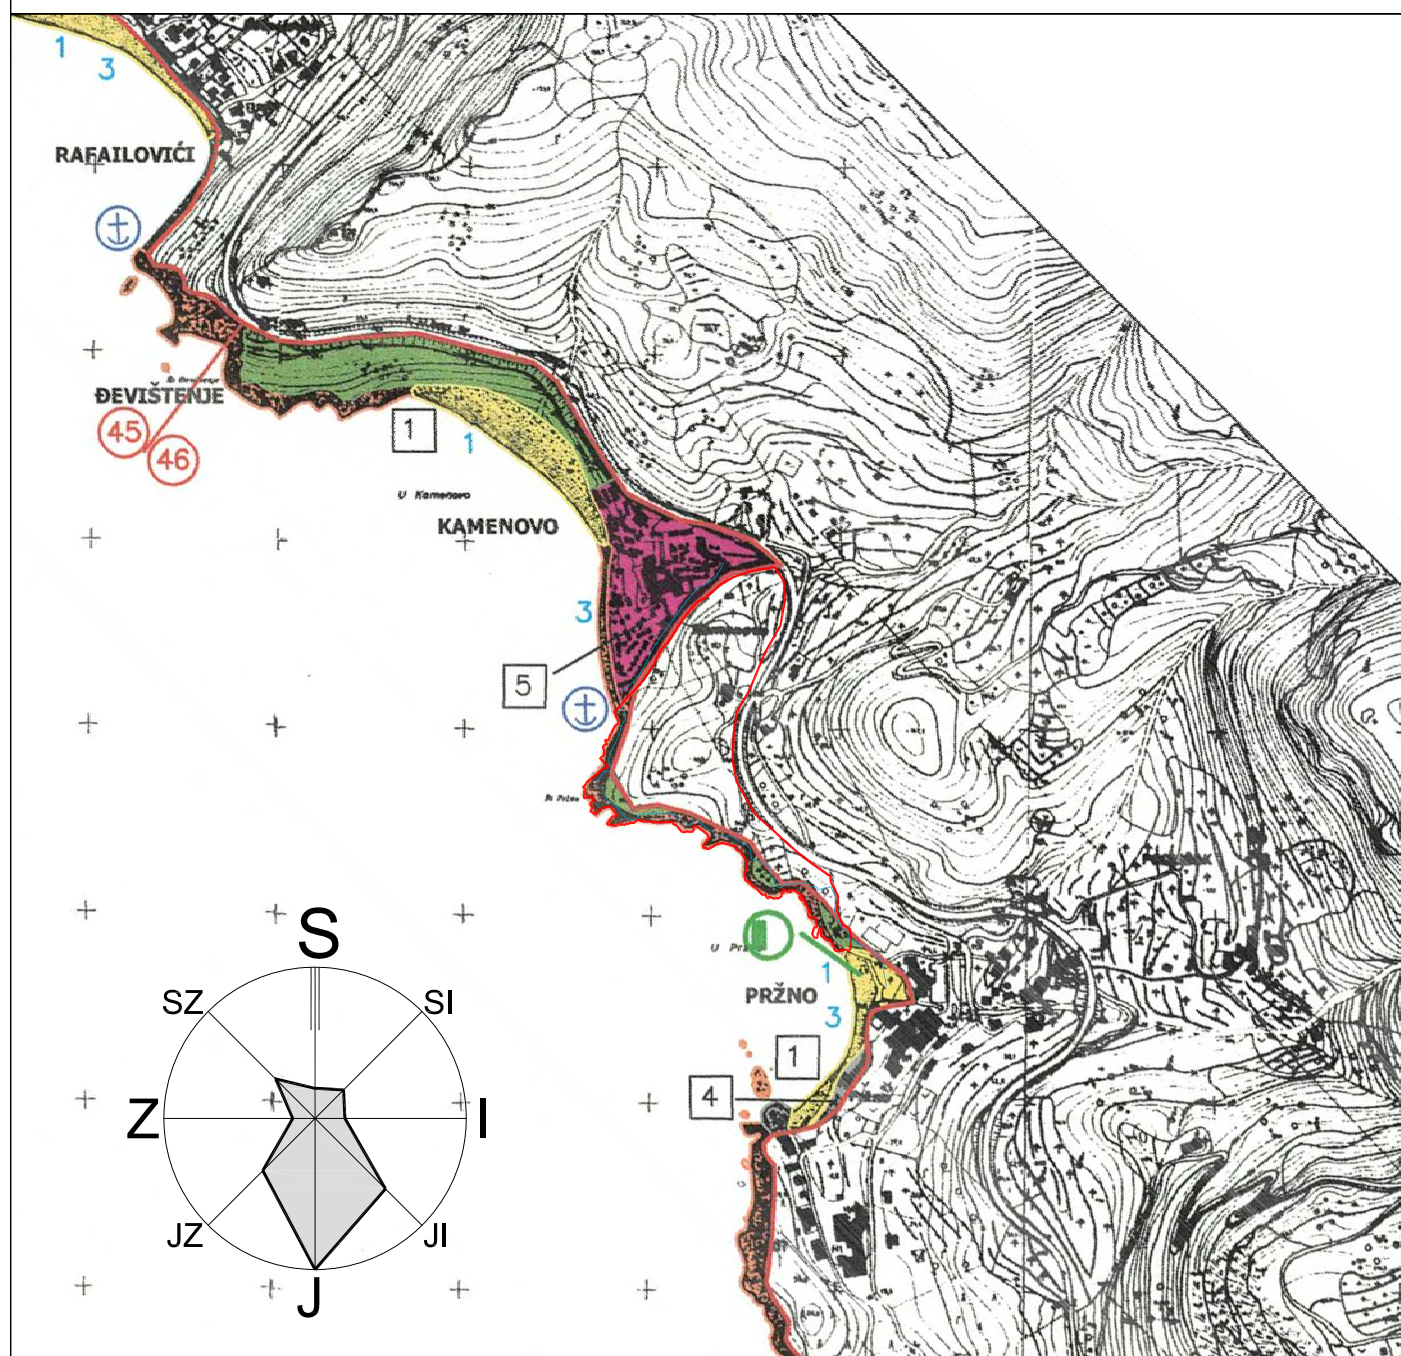

detaljni urbanistički plan:
Pržno - Kamenovo II za dio kamenovo Vrijesno -II dio
ŠIPKOV KRŠ

obradivač plana	CAU Centar za Arhitekturu i Urbanizam	registarska šifra: CAU_DUP_2010.06.01_4
naručilac	OPŠTINA BUDVA	odluka o izradi plana: broj: 001-2240/4 Budva, 02.07.2012.
naziv planskog dokumenta	Detaljni urbanistički plan ŠIPKOV KRŠ	godina izrade plana: 2013.
faza planskog dokumenta	Plan	Razmjera: 1:10000
naziv grafičkog prikaza	Izvod iz PPPPMD	broj grafičkog prikaza: 02