


T2c




T2c - DEPENDANSI TURISTIČKOG NASELJA
URBANISTIČKE PARCELE NA KOJIMA SE NALAZI TIP OBJEKTA: UP1a

NAZIV ETAŽE	NIVO -1
UKUPNA BRUTO POVRŠINA	962.00 m ²

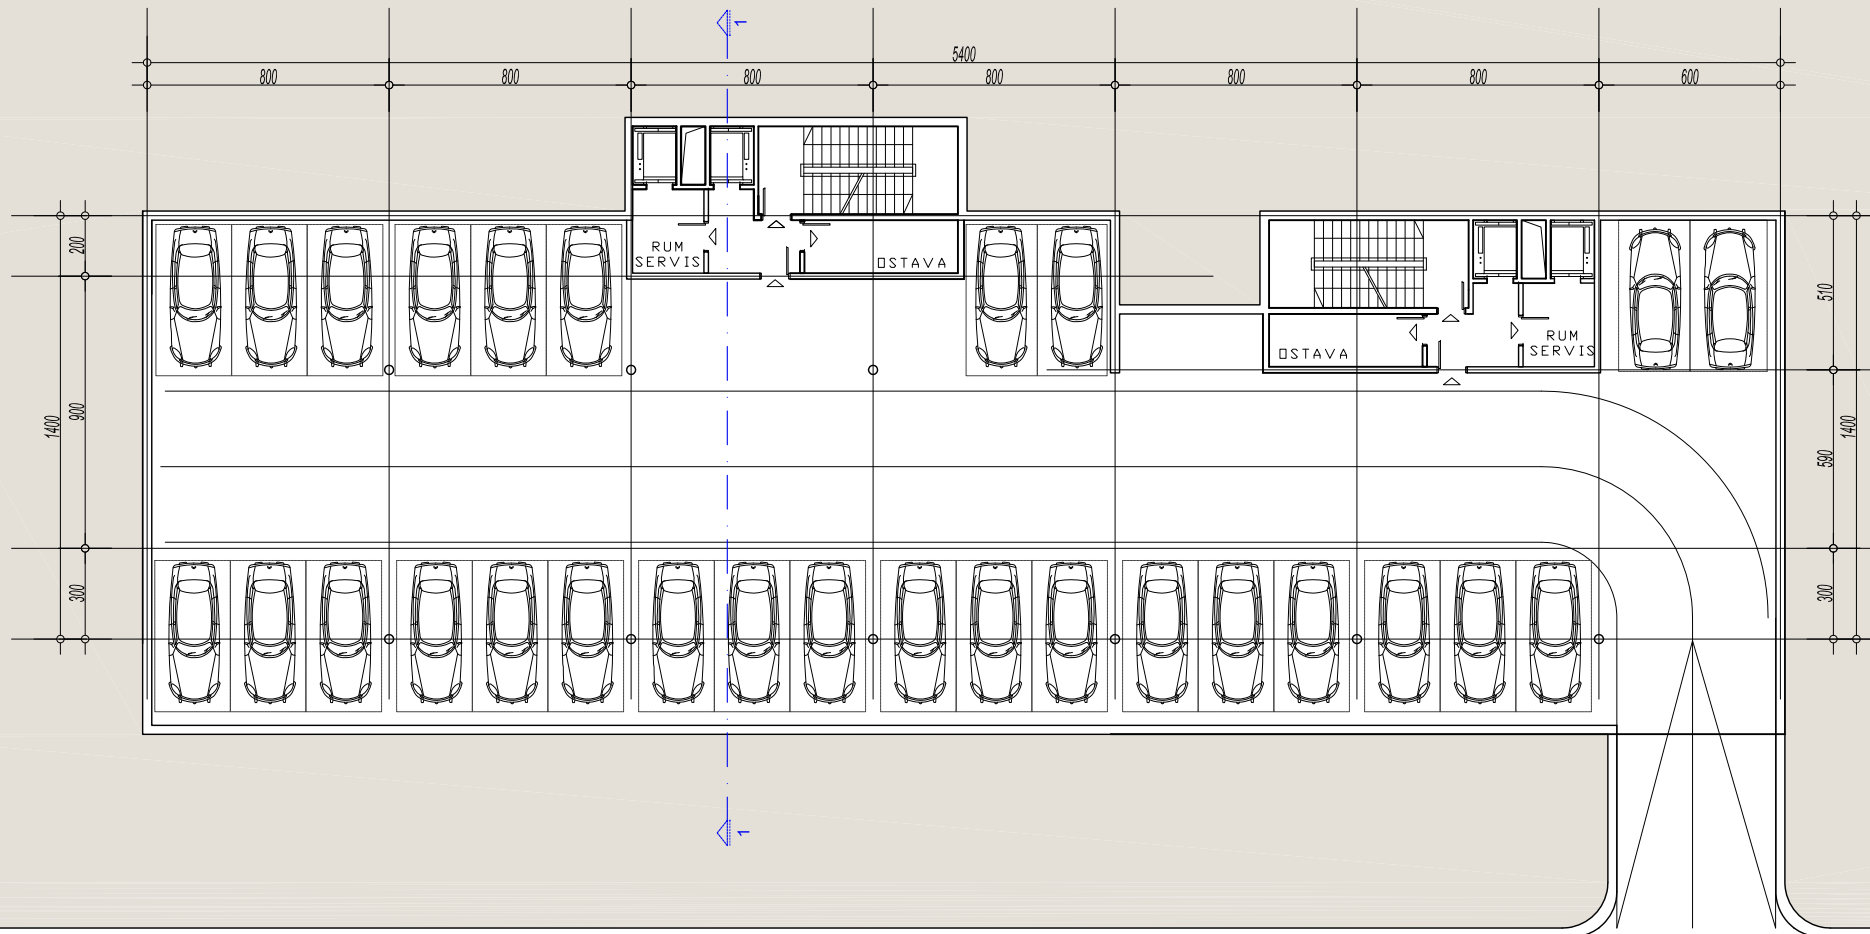

NAZIV ETAŽE	NIVO 0
UKUPNA BRUTO POVRŠINA	835.00 m ²
UKUPNA NETO POVRŠINA TURISTIČKIH JEDINICA	555.00 m ²
BROJ TURISTIČKIH JEDINICA	4
BROJ KREVETA	12

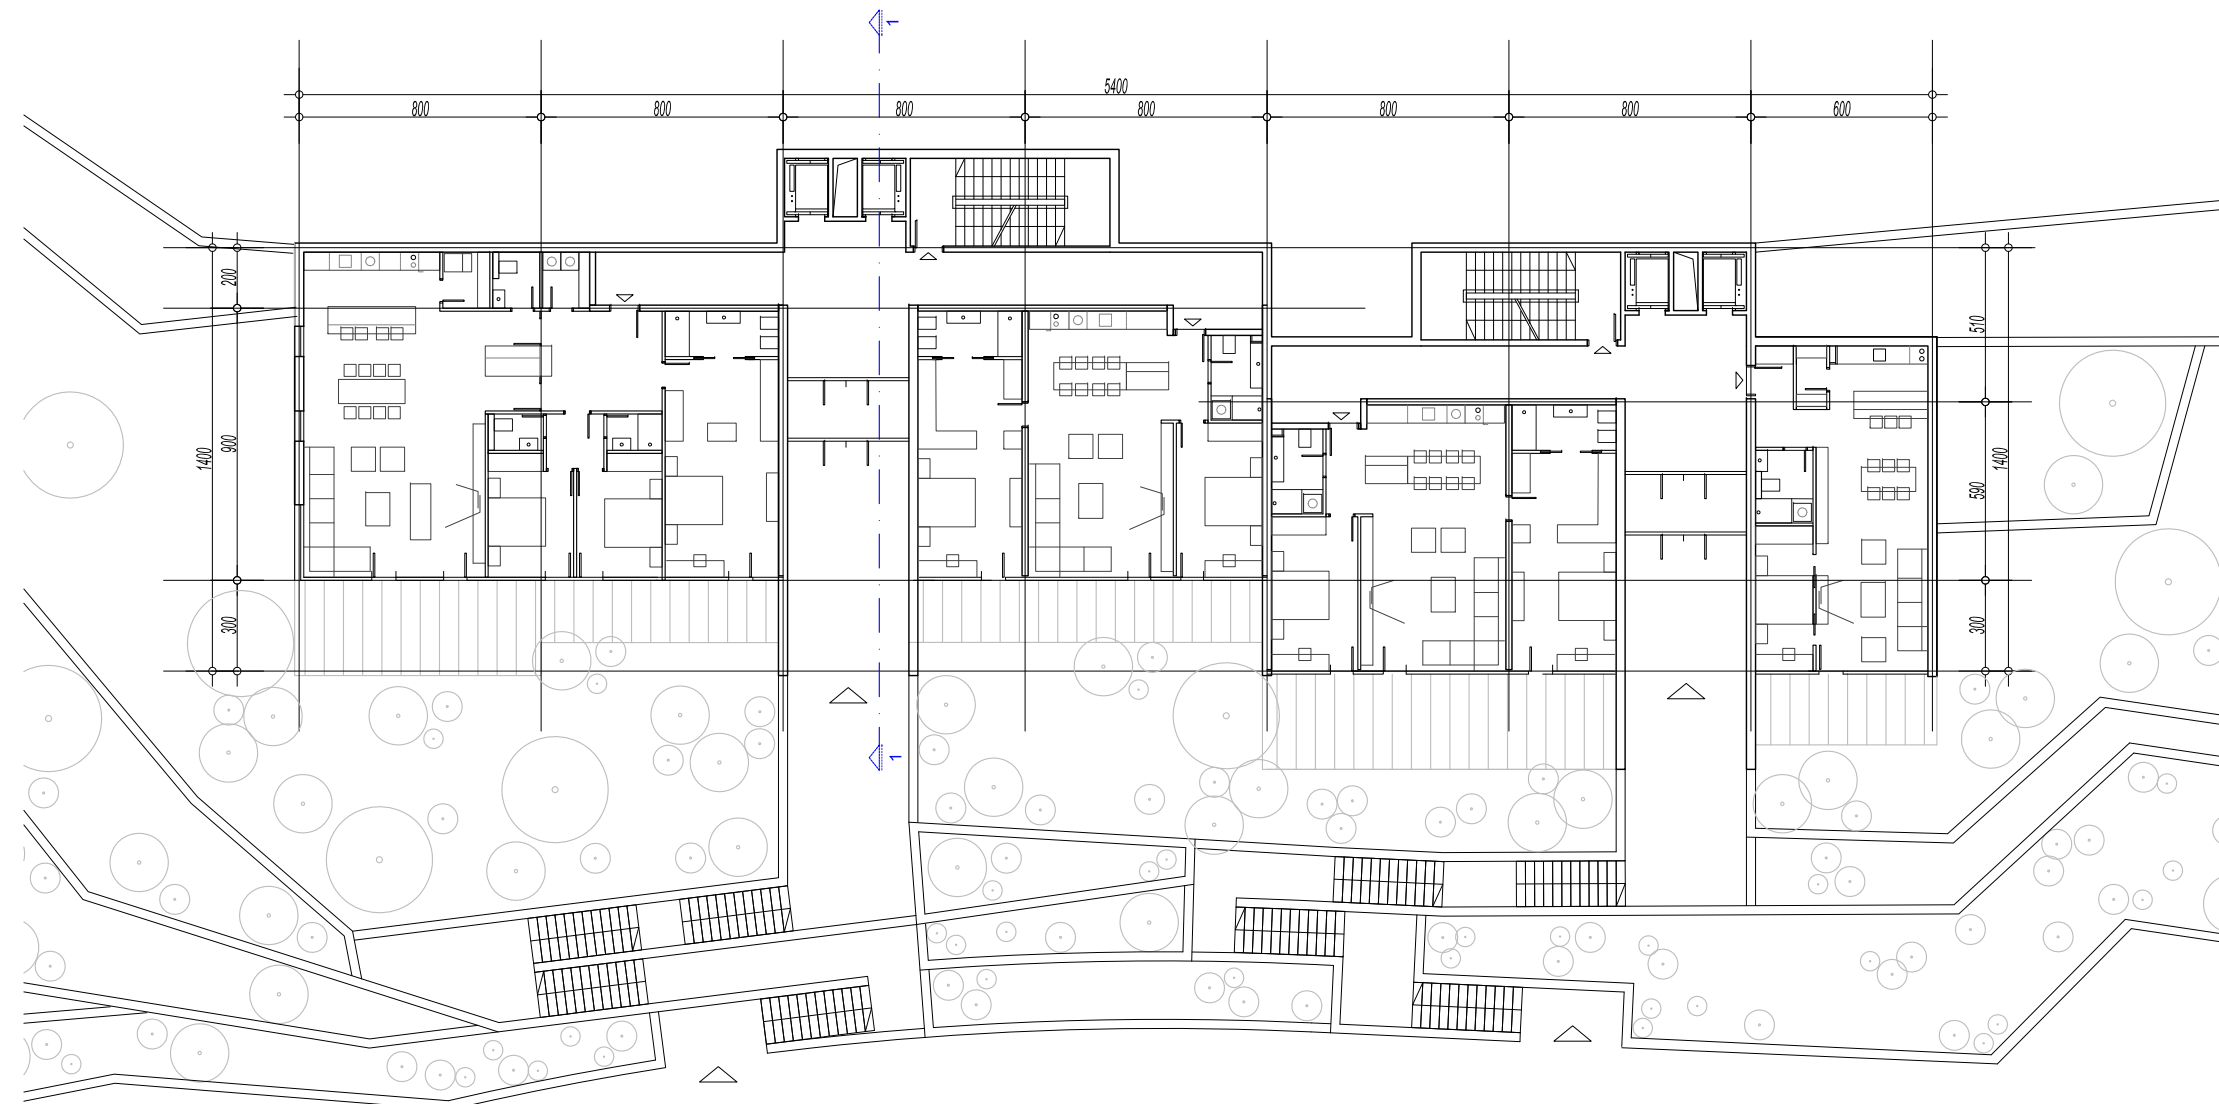


T2c DEPENDANS TURISTIČKOG NASELJA

URBANISTIČKE PARCELE NA KOJIMA SE NALAZI OVAJ TIP OBJEKATA : UP 1a


osnova prizemlja 1:250




NAZIV ETAŽE	NIVO 1,2,3
UKUPNA BRUTO POVRŠINA	3x835.00 m ²
UKUPNA NETO POVRŠINA TURISTIČKIH JEDINICA	3x699.00 m ²
BROJ TURISTIČKIH JEDINICA	3x4
BROJ KREVETA	3x12

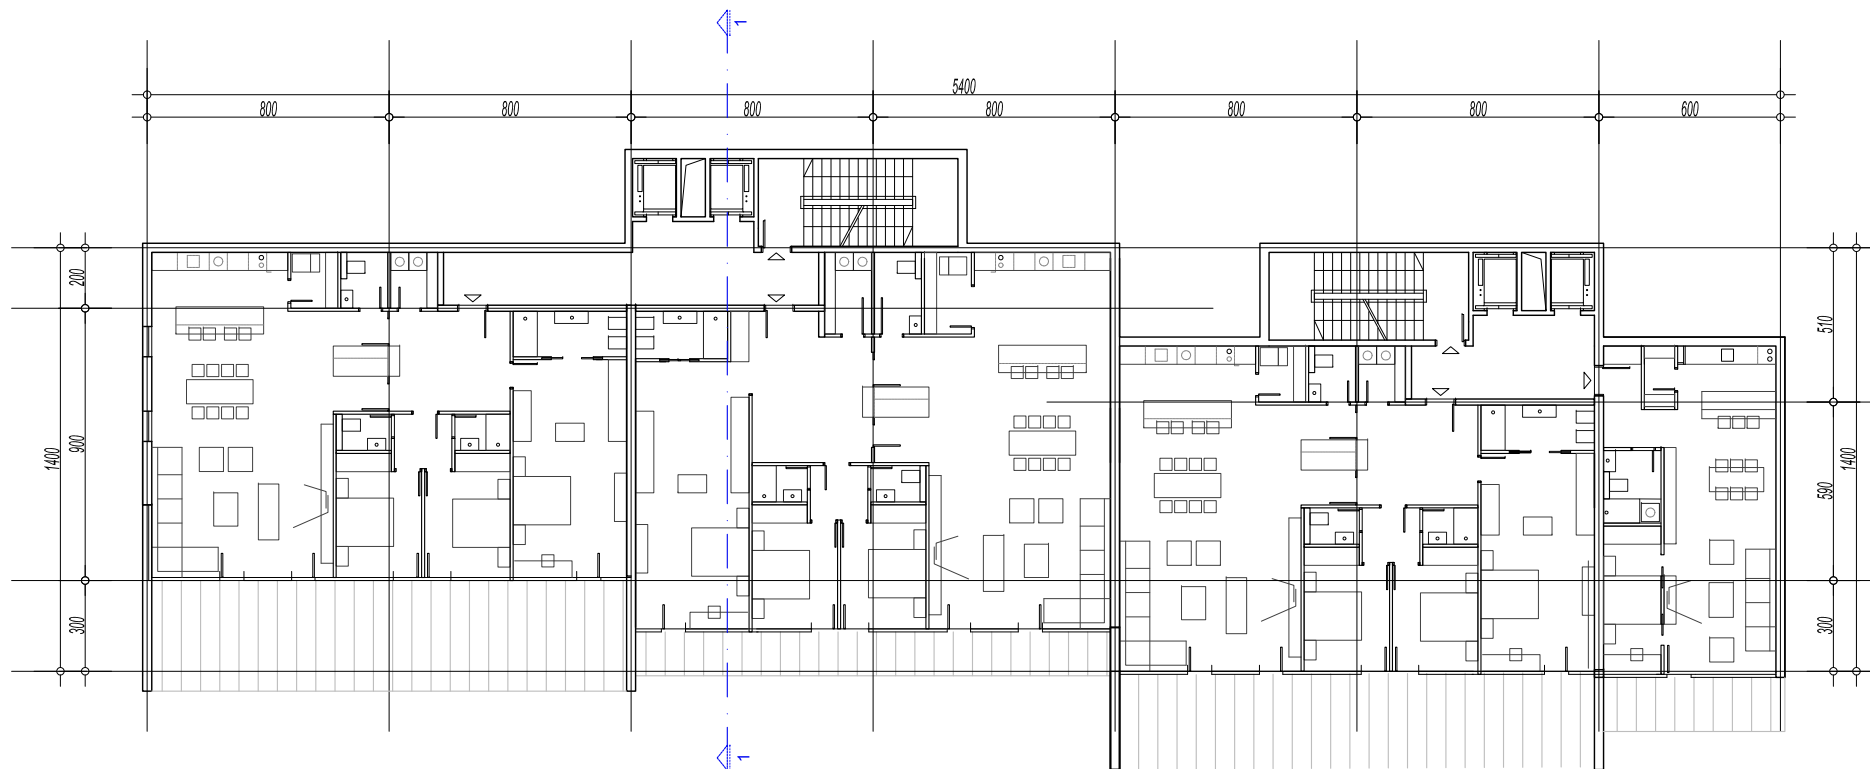


NAZIV ETAŽE	NIVO 4
UKUPNA BRUTO POVRŠINA	460.00 m ²

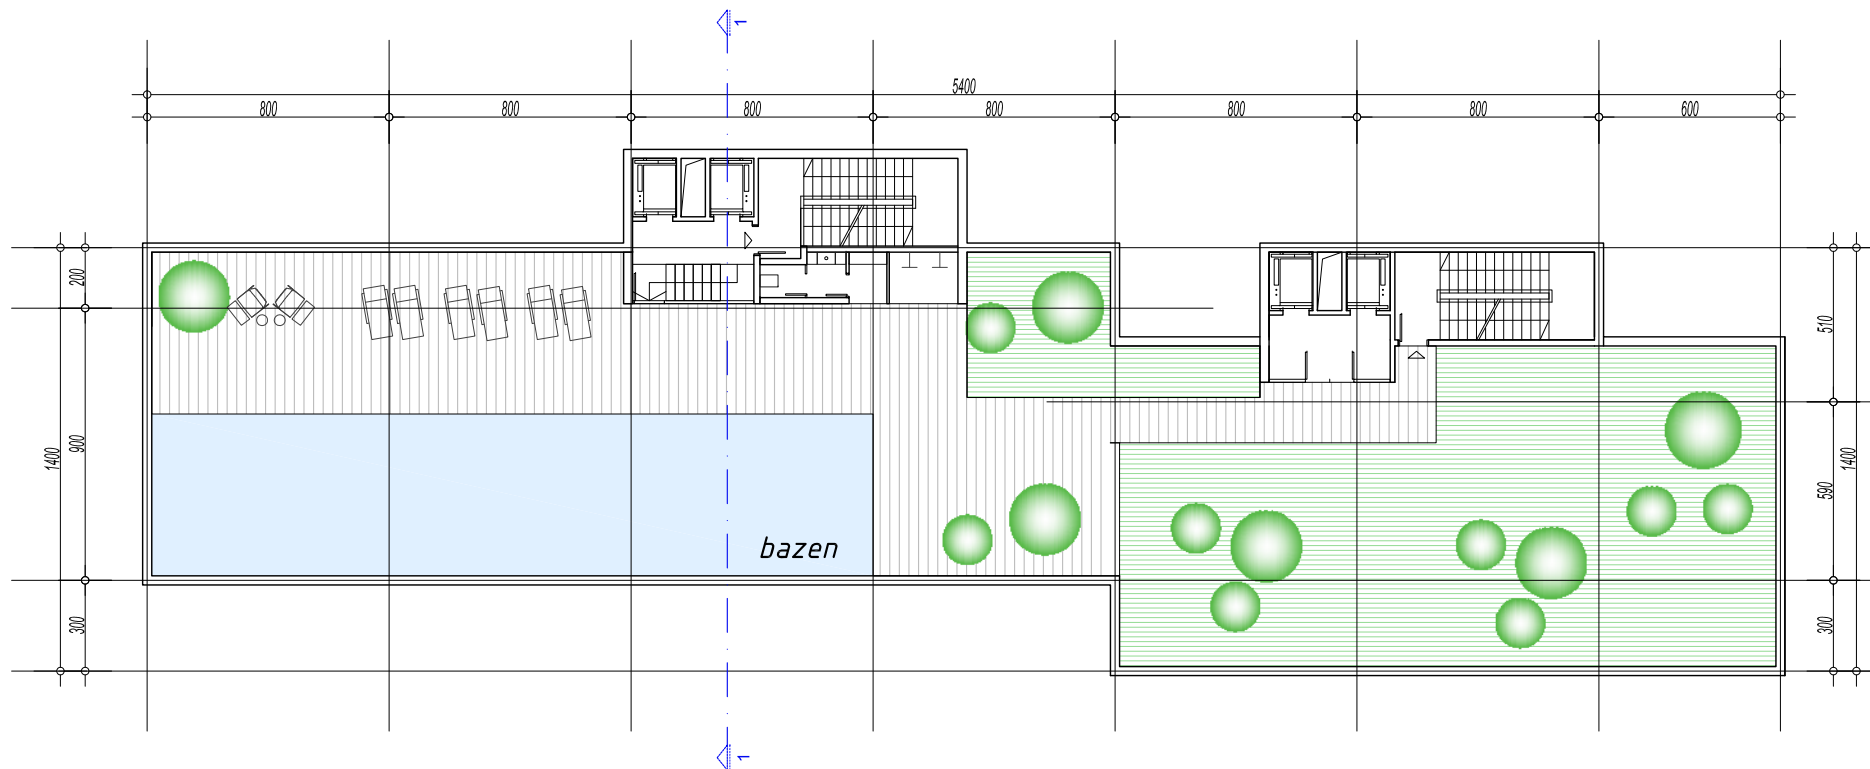


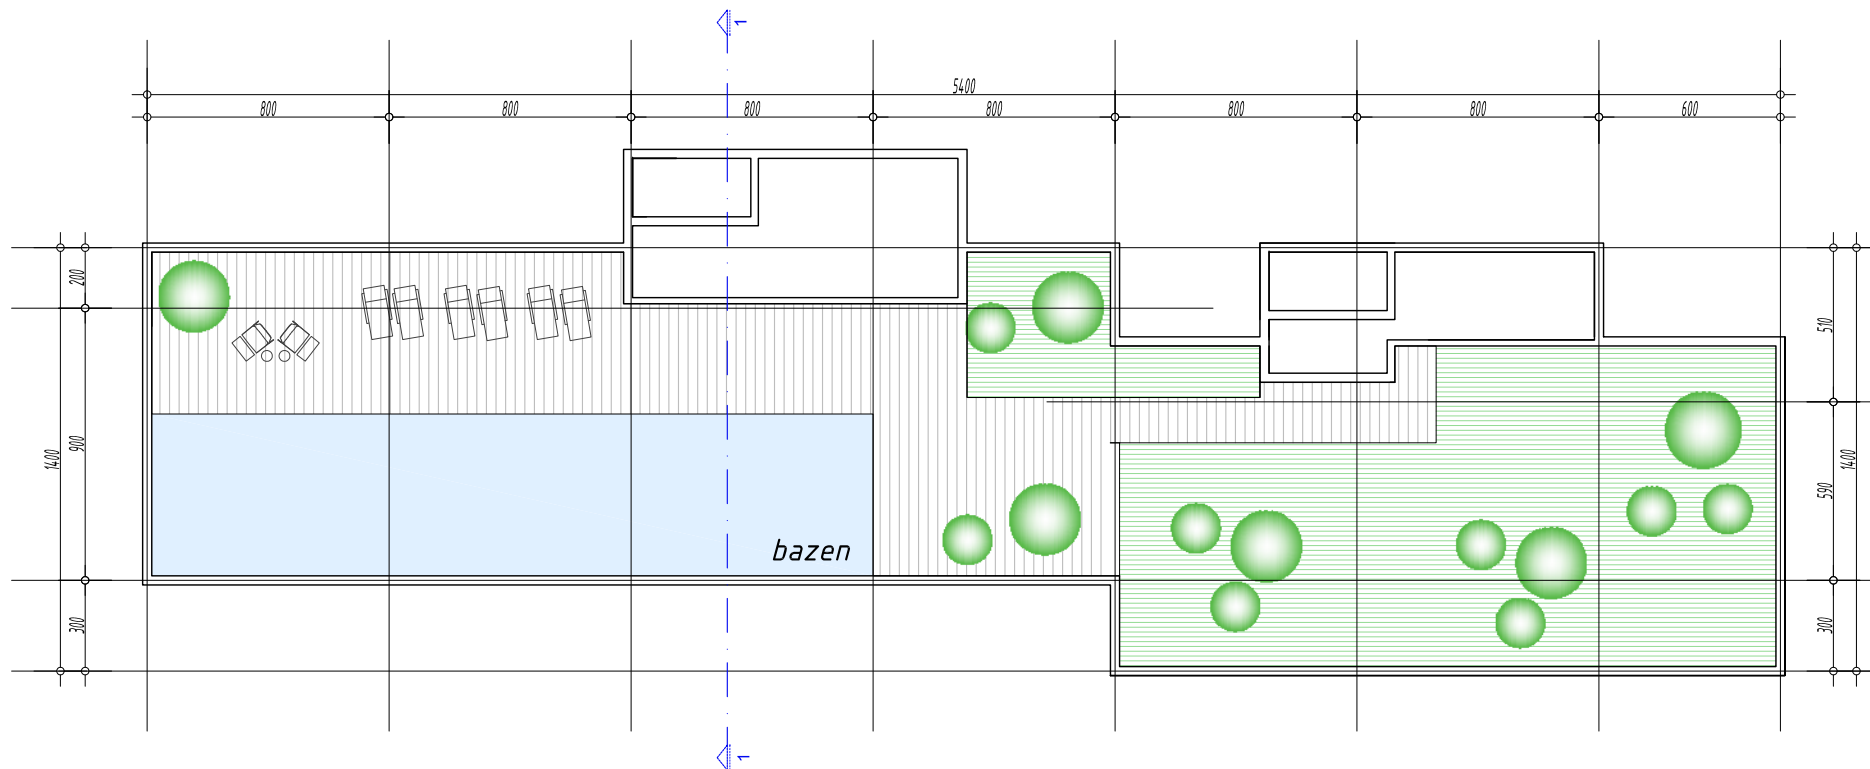

PARCELA NA KOJOJ JE RAZRAĐIVAN TIP OBJEKTA: **UP 1a**

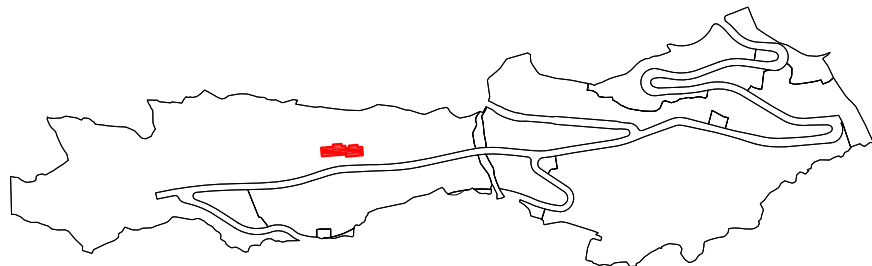

TIP OBJEKTA	T2c
BROJ NADZEMNIH ETAŽA	4 + 1 povučena
BROJ PODZEMNIH ETAŽA	1
ZAUZETOST	835.00 m ²
UKUPNA BRUTO POVRŠINA	3800.00m ²
UKUPNA NETO POVRŠINA TURISTIČKIH JEDINICA	2652.00m ²
UKUPAN BROJ TURISTIČKIH JEDINICA	16
UKUPAN BROJ GARAŽNIH MJESTA	28
UKUPAN BROJ KREVETA	48

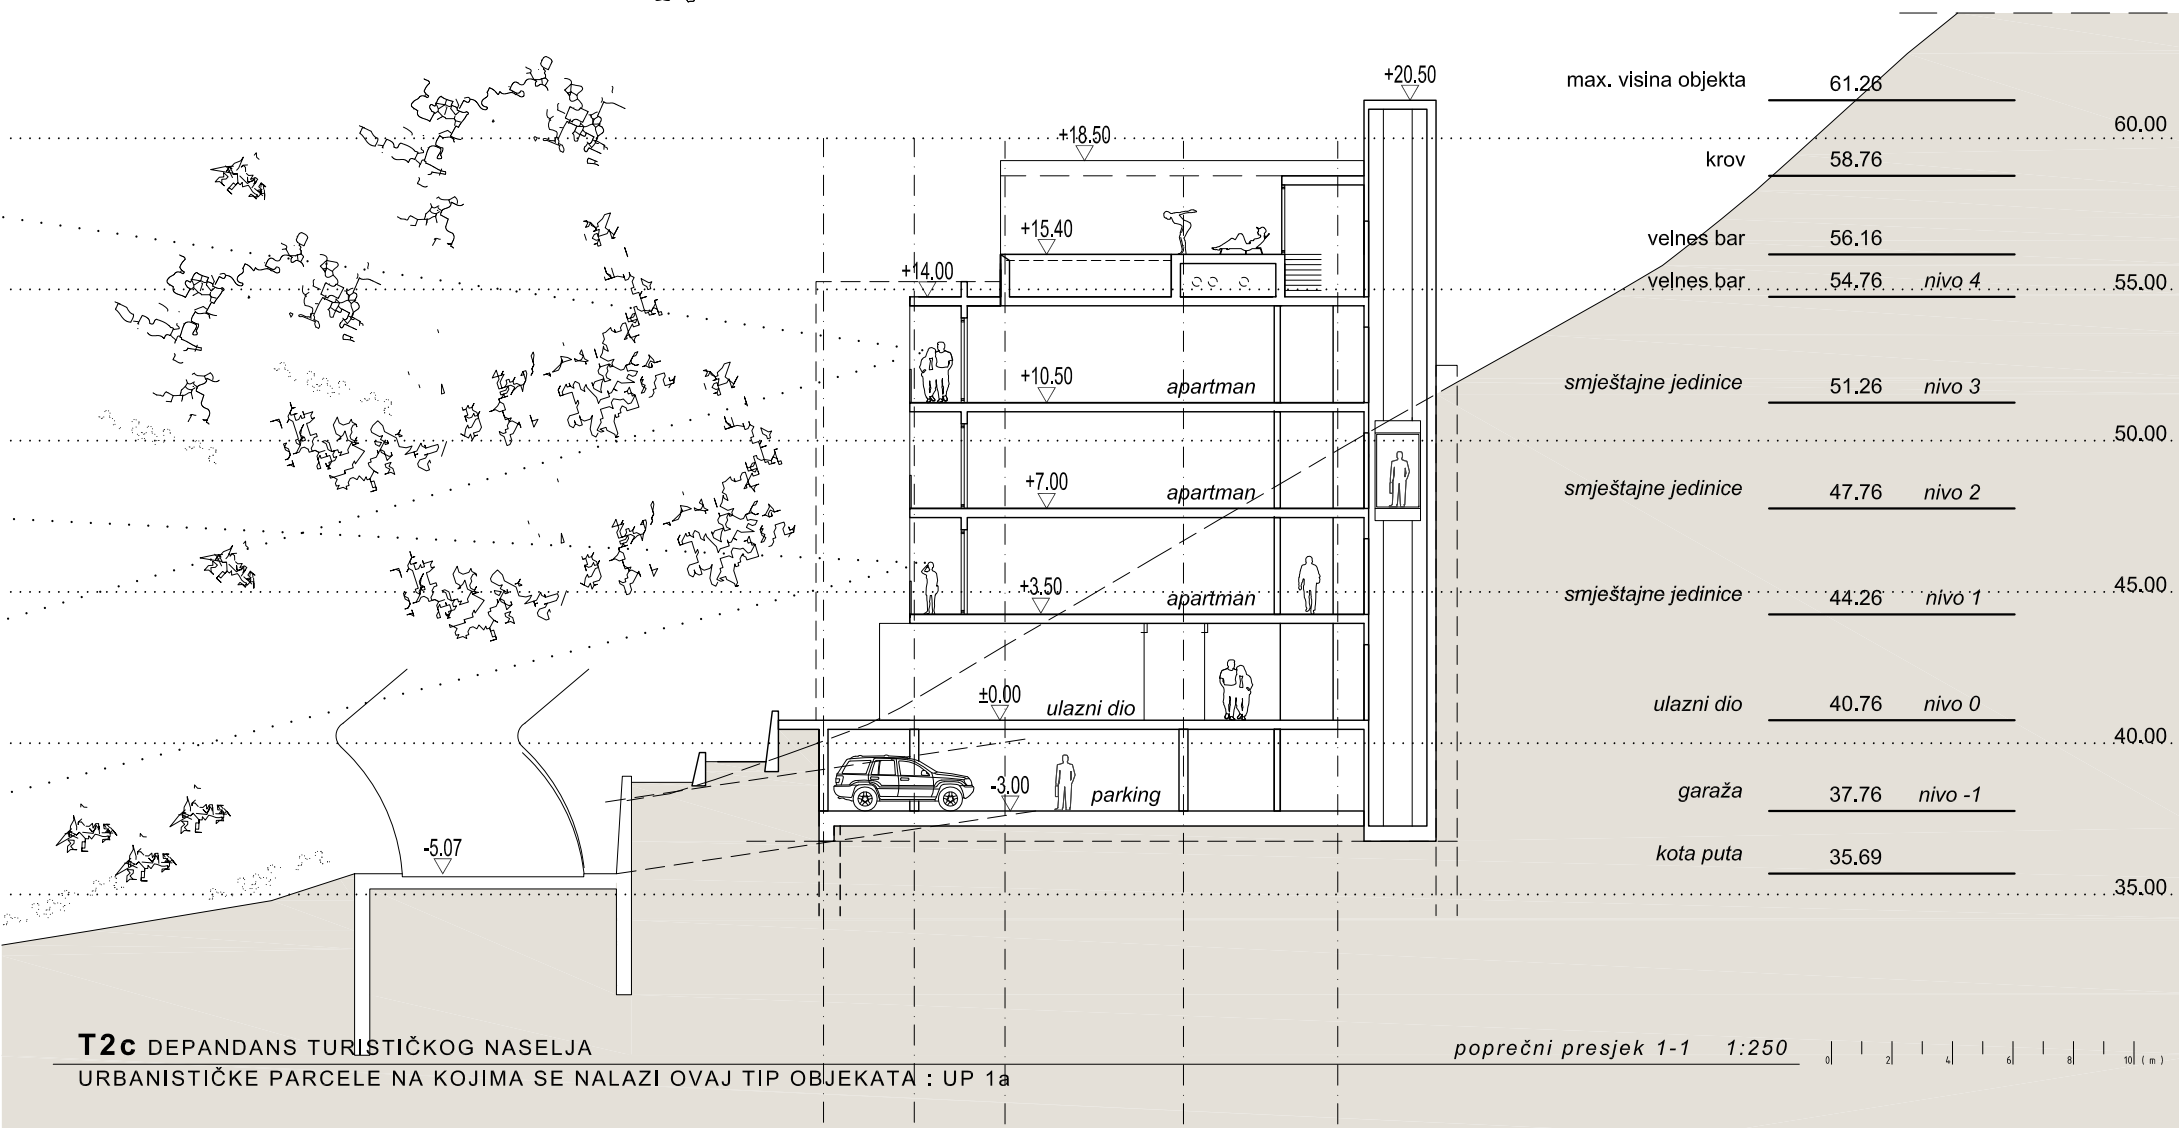

T2c DEPENDANS TURISTIČKOG NASELJA

URBANISTIČKE PARCELE NA KOJIMA SE NALAZI OVAJ TIP OBJEKATA : UP 1a

poprečni presjek 1-1 1:250

