


IDEJNO RJEŠENJE

PRIVREMENOG MONTAŽNO DEMONTAŽNOG OBJEKTA - KIOSKA
I PLUTAJUĆEG PRIVREMENOG OBJEKTA -
PLATFORME ZA PRISTAJANJE I PRIVEZ PLOVNIH OBJEKATA

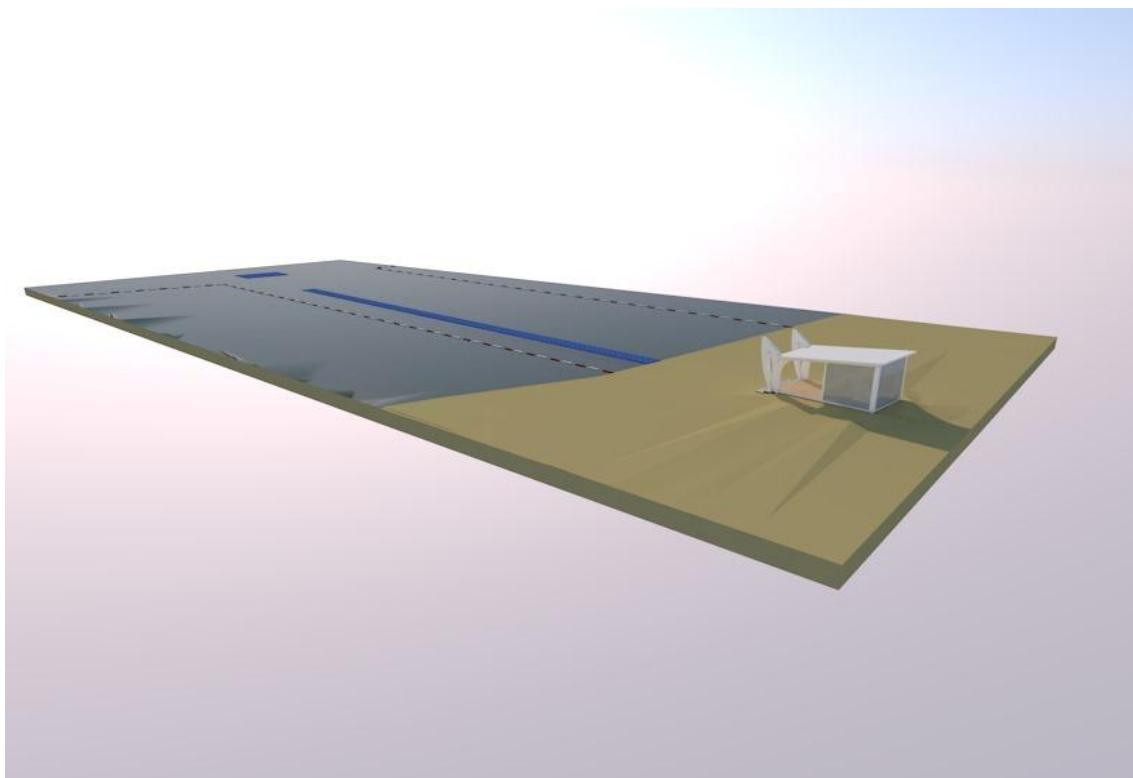

Lokacija: **LOKACIJE 1.11 i 1.12** (Program privremenih objekata u zoni morskog dobra u opštini Budva za period 2019-2023 i Atlas crnogorskih plaža i kupališta za period 2019-2023), plaža Jaz, Opština Budva

Investitor: **"INFINITY GROUP" D.O.O.** iz Budve



ARHISTUDIODESIGN

Arhi Studio Dizajn d.o.o.

Trg Sunca 2 • Budva

tel/fax +382 33 45 10 09

mob +382 68 76 45 66

Tehnička dokumentacija:	IDEJNO RJEŠENJE PRIVREMENOG MONTAŽNO DEMONTAŽNOG OBJEKTA – KIOSKA (prodaja tiketa za sportsko-rekreativne aktivnosti na vodi) i PLUTAJUĆEG PRIVREMENOG OBJEKTA - PLATFORME ZA PRISTAJANJE I PRIVEZ PLOVNIH OBJEKATA
Lokacija:	LOKACIJE 1.11 i 1.12 (Program privremenih objekata u zoni morskog dobra u opštini Budva za period 2019-2023 i Atlas crnogorskih plaža i kupališta za period 2019-2023), plaža Jaz, Opština Budva
Investitor:	“INFINITY GROUP” D.O.O. iz Budve

SADRŽAJ TEHNIČKE DOKUMENTACIJE

- Obrazac 1
- OPŠTA DOKUMENTACIJA
- IDEJNO RJEŠENJE - ARHITEKTURA

štambilj projektanta	štambilj revidenta
----------------------	--------------------

INVESTITOR INFINTY GROUP d.o.o. Budva
(naziv/ime investitora)

OBJEKAT PRIVREMENI MONTAŽNO DEMONTAŽNI OBJEKAT – KIOSK I
PLUTAJUĆI PRIVREMENI OBJEKAT – PLATFORMA ZA
PRISTAJANJE I PRIVEZ PLOVNIH OBJEKATA
(naziv objekta koji se gradi)

LOKACIJA Budva, Program privremenih objekata u zoni morskog dobra u
opštini Budva za period 2019-2023 i Atlas crnogorskih plaža i
kupališta za period 2019-2023, LOKACIJE 1.11 I 1.12, K.p. 553 KO
Prijevor 1
(mjesto gradnje, planski dokument, urbanistička parcela, katastarska parcela)

VRSTA TEHNIČKE
DOKUMENTACIJE IDEJNO RJEŠENJE
(idejno rješenje, idejni proj., glavni proj., proj. Održavanja dijela tehničke dokumentacije)

PROJEKTANT ARHI STUDIO DIZAJN d.o.o. Budva
(naziv privrednog društva, pravnog lica odn. preduzetnika koji je izradio tehničku dokumentaciju)

ODGOVORNO LICE Tomislav Jović d.i.a.
(ime odgovornog lica u privrednom društvu, pravnom licu, odnosno ime i prezime preduzetnika)

GLAVNI INŽENJER Tomislav Jović d.i.a. UPI 107/7-143/2
(ime i prezime glavnog inženjera, broj licence, potpis)

štambilj organa nadležnog za izdavanje građevinske dozvole
--

OPŠTA DOKUMENTACIJA



ARHISTUDIODESIGN

Arhi Studio Dizajn d.o.o.

Trg Sunca 2 • Budva

tel/fax +382 33 45 10 09

mob +382 68 76 45 66

Tehnička dokumentacija:	IDEJNO RJEŠENJE PRIVREMENOG MONTAŽNO DEMONTAŽNOG OBJEKTA – KIOSKA (prodaja tiketa za sportsko-rekreativne aktivnosti na vodi) i PLUTAJUĆEG PRIVREMENOG OBJEKTA - PLATFORME ZA PRISTAJANJE I PRIVEZ PLOVNIH OBJEKATA
Lokacija:	LOKACIJE 1.11 I 1.12 (Program privremenih objekata u zoni morskog dobra u opštini Budva za period 2019-2023 i Atlas crnogorskih plaža i kupališta za period 2019-2023), Jaz, Opština Budva
Investitor:	“INFINITY GROUP” D.O.O.

OPŠTA DOKUMENTACIJA – SADRŽAJ:

- Ugovor između investitora i projektanta
- Izvod iz CRPS
- Licenca projektanta
- Licenca glavnog inženjera
- Dokaz o osiguranju od profesionalne odgovornosti
- Urbanističko-tehnički uslovi
- Ugovor o korišćenju morskog dobra
- Projektni zadatak

UGOVOR O IZRADI TEHNIČKE DOKUMENTACIJE

Između

INFINTY GROUP

adresa | Žrtava fašizma br.60
PIB | 03093276
e mail |
koga zastupa | Božidar Pima
u daljem tekstu | Naručilac

i ARHI STUDIO DIZAJN d.o.o.

adresa | Trg Sunca 2, Budva
PIB | 02834731
e mail | arhisgroup@gmail.com
koga zastupa | Tomislav Jović, direktor
u daljem tekstu | Izvođač

I PREDMET UGOVORA

Član 1.

Predmet ugovora je izrada tehničke dokumentacije: IDEJNO RJEŠENJE PRIVREMENOG MONTAŽNO DEMONTAŽNOG OBJEKTA (Kiosk za prodaju karata za igre na vodi) I PLUTAJUĆEG PRIVREMENOG OBJEKTA - PLATFORME ZA PRISTAJANJE I PRIVEZ PLOVNIH VOZILA na lokacijama 1.11 i 1.12 (Atlas crnogorskih plaža i kupališta za period 2019-2023 i Program privremenih objekata u zoni morskog dobra u opštini Budva za period 2019-2023), plaža Jaz

II IZJAVE I OBAVEZE

Član 2.

Izvođač izjavljuje da posjeduje sva neophodna znanja, vještine, iskustvo i opremu potrebne za profesionalno korektnu izradu tehničke dokumentacije koja je predmet ovog Ugovora, prema uslovima i u rokovima predviđenim ovim Ugovorom.

Član 3.

Izvođač se obavezuje da sa dužnom pažnjom izvrši sve radnje na izradi tehničke dokumentacije koja je predmet ovog Ugovora.

Izvođač se obavezuje da Naručiocu iznese sva svoja zapažanja u vezi tehničke dokumentacije, a koja mogu uticati na odluke Naručioca u vezi sa tehničkom dokumentacijom.

Izvođač se obavezuje da u toku rada konsultuje Naručioca i daje mu na mišljenje i saglasnosti različite dijelove tehničke dokumentacije. Naručilac se obavezuje da u što kraćem roku odgovara na pitanja i daje sugestije i mišljenja, kako bi se proces rada odvijao kontinuirano.

Član 4.

Naručilac se obavezuje da Izvođaču dostavi dokumenta potrebna za izradu tehničke dokumentacije, u skladu sa zakonskim odredbama (elaborat o parcelaciji, geodetski snimak, urbanističko-tehnički uslovi, geo-tehnički elaborat i dr.).

Član 5.

Radovi na tehničkoj dokumentaciji iz člana 1 ovog Ugovora počinju pošto Naručilac Izvođaču dostavi potrebna dokumenta iz člana 4 ovog Ugovora.

III SADRŽAJ TEHNIČKE DOKUMENTACIJE

Član 6.

Tehničku dokumentaciju iz člana 1 ovog Ugovora čini:
Dispozicija privremenih montažno demontažnih objekata

Član 7.

Izvođač se obavezuje da Naručiocu dostavi sve potrebne podloge koje su sastavni dio tehničke dokumentacije koja je predmet ovog Ugovora, a koje su potrebne za izradu dodatnih projekata koji nisu predmet ovog Ugovora.

Naručilac se obavezuje da Izvođaču dostavi sve potrebne projekte, koji nisu predmet ovog Ugovora, a neophodni su za izradu tehničke dokumentacije koja je predmet ovog Ugovora, kao i da Izvođaču dostavi podatke o obrađivačima ovih projekata, kako bi se proces rada odvijao kontinuirano.

IV ROKOVI ZA IZRADU TEHNIČKE DOKUMENTACIJE

Član 8.

Rokovi za izradu tehničke dokumentacije iz člana 1 ovog Ugovora utvrdiće se dogovorom, nakon dobijanja saglasnosti Naručioca na idejno rješenje, a u zavisnosti od dinamike rada ostalih obrađivača dijelova tehničke dokumentacije.

V DOSTAVLJANJE TEHNIČKE DOKUMENTACIJE

Član 9.

Izvođač tehničku dokumentaciju idejno rješenje dostavlja Naručiocu u štampanom formatu (1 primjerak) i/ili elektronskim putem.

Izvođač tehničku dokumentaciju Glavni projekat dostavlja Naručiocu u štampanom formatu (2 primjerka) i u zaštićenom digitalnom formatu (3 primjerka).

VI NAKNADA

Član 10.

Naknada za rad koja pripada Izvođaču za izradu tehničke dokumentacije iz člana 1 ovog Ugovora se obračunava po m² bruto površine objekta i po m² površine uređenja terena.

Obračun bruto površina i obračun ukupne vrijednosti radova na izradi tehničke dokumentacije se vrši na osnovu konačnih površina iz glavnog projekta, uz redukciju površina u skladu sa posebnim obračunom identičnih etaža, na koje Naručilac da saglasnost.

Član 11.

Naručilac se obavezuje da naknadu iz člana 10 ovog Ugovora isplati Izvođaču nakon izrade tehničke dokumentacije iz člana 1 ovog Ugovora.

Član 12.

U slučaju otkaza ovog Ugovora iz bilo kog razloga od strane Naručioca, Izvođač ima pravo na naknadu za stvarno izvedeni dio tehničke dokumentacije na dan otkaza Ugovora.

VII SUDSKA NADLEŽNOST

Član 13.

Ugovorne strane su saglasne da sve eventualne nesuglasice ili sporove koji proisteknu izvršenjem ovog Ugovora ili su u vezi sa ovim Ugovorom iznesu pred nadležni sud u Podgorici.

VIII OPŠTE I ZAVRŠNE ODREDBE

Član 14.

Ugovorne strane se obavezuju da se prilikom realizacije ovog Ugovora ponašaju savjesno i u skladu sa dobrim poslovnim običajima, na način kojim se štite i interesi druge ugovorne strane.

Član 15.

Ugovorne strane su saglasne da sva obavještenja i zahtjeve jedna drugoj dostavljaju u pisanoj formi preporučenom poštom ili e mailom, na način iz koga se može pouzdano utvrditi datum dostavljanja.

Član 16.

Izmjene i dopune ovog Ugovora mogu se vršiti samo pisanim putem, uz obostranu saglasnost ugovornih strana, sačinjavanjem Aneksa ovog Ugovora.

Svaka strana je obavezna da odmah obavesti drugu ugovornu stranu o bilo kojoj statusnoj promjeni.

Član 17.

Ugovor je sačinjen u 4 (četiri) istovjetna primjerka, po 2 (dva) za svaku ugovornu stranu.

Naručilac



Izvođač





CRNA GORA
VLADA CRNE GORE
PORESKA UPRAVA
CENTRALNI REGISTAR PRIVREDNIH SUBJEKATA
U Podgorici, dana 02.12.2013.god.

Poreska uprava - Centralni registar privrednih subjekata u Podgorici, na osnovu člana 6 st. 1 i člana 21 i 22 Zakona o poreskoj administraciji ("Sl.list RCG", br. 65/01 i 80/04 i "Sl.list CG", br. 20/11), na osnovu člana 83 i 86 Zakona o privrednim društvima ("Sl.list RCG", br.6/02 i "Sl.list CG", br. 17/07 ... 40/11, člana 196 Zakona o opštem upravnom postupku ("Sl. list RCG", br.60/03 i "Sl. list CG", br. 32/11) i člana 2 i 3 Uputstva o radu Centralnog registra privrednih subjekata ("Sl.list CG", br.20/12), rješavajući po prijavi za registraciju promjene podataka u "ARHI STUDIO DIZAJN "D.O.O. BUDVA broj 206214 od 02.12.2013.god. podnosioca

Ime i prezime: Dr Mileta Govedarica
JMBG ili br.pasoša:0603948171526
Adresa:Babin Do Bb - Budva Crna Gora

dana 02.12.2013.god. donosi

RJEŠENJE

Registruje se promjena :dopuna djelatnosti, statuta.usaglašavanje sa zakonom o klasifikaciji djelatnosti "ARHI STUDIO DIZAJN "D.O.O. BUDVA - registarski broj 5-0604180/ 002.

Sastavni dio Rješenja je i Izvod iz Centralnog registra privrednih subjekata Poreske uprave.

Obrazloženje

Rješavajući po prijavi , za upis promjene podataka (dopuna djelatnosti, statuta.usaglašavanje sa zakonom o klasifikaciji djelatnosti) u privrednom društvu "ARHI STUDIO DIZAJN "D.O.O. BUDVA utvrdjeno je da su ispunjeni uslovi za promjenu podataka shodno članu 83 i 86 Zakona o privrednim društvima ("Sl.list RCG" br.6/02 i "Sl.list CG" br. 17/07...40/11) i člana 2 i 3 Uputstva o radu Centralnog registra privrednih subjekata ("Sl.list CG", br.20/12) , pa je odlučeno kao u izreci Rješenja.



Načelnik

Milo Paunović

Pravna pouka:
Protiv ovog rješenja može se izjaviti žalba Ministarstvu finansija CG u roku od 15 dana od dana prijema rješenja. Žalba se predaje preko ovog organa i taksira administrativnom taksom u iznosu od 8,00 €, shodno Tarifnom broju 5 Taksene tarife za administrativne takse. Taksa se uplaćuje u korist računa broj 832-3161-26-Administrativna taksa.



Crna Gora

IZVOD IZ CENTRALNOG REGISTRA PRIVREDNIH SUBJEKATA PORESKE UPRAVE

Registarski broj 5-0604180/ 002
Matični broj 02834731

Datum promjene podataka: 02.12.2013

"ARHI STUDIO DIZAJN "D.O.O. BUDVA

Izvršene su sledeće promjene: dopuna djelatnosti, statuta.usaglašavanje sa zakonom o klasifikaciji djelatnosti

Datum zaključenja ugovora: 29.04.2011 Datum izmjene Statuta: 30.11.2013
Datum donošenja Statuta: 29.04.2011 Mjesto: BUDVA
Adresa objavljivanja djelatnosti: TRG SUNCA BR. 2 Središte: BUDVA
Adresa za prijem službene pošte: TRG SUNCA BR. 2
Pretežna djelatnost: 7112 Inženjerske djelatnosti i tehničko savjetovanje

Obavljanje spojno-trgovinskog poslovanja:

x da ne

Oblik svojine:

bez oznake svojine društvena x privatna zadržna dva ili više oblika svojine državna

Porijeklo kapitala:

bez oznake projekta kapitala x domaći strani mješoviti

Upisani kapital: 10.00€

(Novčani 10.00 , nenovčani .00)

Osnivači

Ime i prezime/Naziv: BRANISLAVA MILIĆ-PAVLOVIĆ-008800782

Adresa: OMLADINSKIH BRIGADA 166 BEOGRAD

Udio: 100%

Uloga: Osnivač

Lica u društvu

Ime i prezime: Branislava Milić-Pavlović - 008800782

Adresa: OMLADINSKIH BRIGADA 166 BEOGRAD

Ovlašteni zastupnik - neograničeno()

Pojedinačno- ()

Ime i prezime: Tomislav Jović - 008045829

Adresa: BUL ZORANA ĐINĐIĆA 019 NIŠ

Izvršni direktor - neograničeno()

Pojedinačno- ()

Ovlašteni zastupnik - neograničeno()

Pojedinačno- ()

Izdato 03.12.2013.god.

Načelnik
Milo Paunović

Strana 1 od 1

CRNA GORA
VLADA CRNE GORE
PORESKA UPRAVA
Područna jedinica Budva
BROJ: 81/31-03174-3
BUDVA, 31.5.2011. godine

Na osnovu člana 55. Zakona o porezu na dodatu vrijednost ("Sl.list RCG", broj 65/01... 04/06 i "Sl.list CG", broj 16/07) i člana 207. Zakona o opštem upravnom postupku ("Sl.list RCG", broj 60/03) Poreska uprava, donosi

Rješenje o registraciji za PDV

Upisuje se u registar obveznika za PDV:

Naziv "ARHI STUDIO DIZAJN" D.O.O. BUDVA

BUDVA

PIB 02834731

817

(Šifra područne jedinice poreskog organa)

Obvezniku se dodjeljuje PDV registracioni broj: 81/31-03174-3.

Svojestvo obveznika za PDV se stiče: 31.5.2011. godine.

Poreski obveznik je dužan da obavijesti poreski organ o izmjeni i prestanku obavljanja djelatnosti za koju je obavezan da obračunava i plaća PDV.



SAVJETNIK DIREKTORA

Željko Marković



CRNA GORA
VLADA CRNE GORE
PORESKA UPRAVA
Područna jedinica Budva
Broj: 81-01-12080-6
BUDVA, 16.05.2011. godine

Na osnovu člana 6 stav 1 Zakona o objedinjenoj registraciji i sistemu izvještavanja o obračunu i naplati poreza i doprinosa ("Sl.list RCG", br. 29/05 i "Sl.list CG", br. 75/10), člana 27 stav 3 Zakona o poreskoj administraciji ("Sl.list RCG", br. 65/01 i 80/04) i člana 207 Zakona o opštem upravnom postupku ("Sl.list RCG", br. 60/03) Poreska uprava, donosi

RJEŠENJE O REGISTRACIJI

Upisuje se u registar poreskih obveznika:

Naziv: "ARHI STUDIO DIZAJN" D.O.O. BUDVA

BUDVA

Poreskom obvezniku se dodjeljuje:

PIB 02834731

(Matični broj)

817

(Šifra područne jedinice poreskog organa)

Datum upisa u registar: 16.05.2011. godine.

Poreski obveznik je dužan da obavijesti poreski organ o svim promjenama podataka iz registra poreskog obveznika (član 33 Zakona o poreskoj administraciji) u roku od 15 dana od dana nastanka promjene.

Uputstvo o pravnom sredstvu: Protiv ovog Rješenja može se izjaviti žalba Ministarstvu finansija CG - Odsjek za drugostepeni poreski i carinski postupak, u roku od 15 dana od dana prijema Rješenja. Žalba se predaje preko ove Područne jedinice i taksira administrativnom taksom u iznosu od 8,00 €, shodno Tarifnom broju 5 Taksene tarife za administrativne takse. Taksa se uplaćuje u korist računa broj 832-3161-26 - Administrativna taksa.

M.P.

SAVJETNIK DIREKTORA

Željko Marković

MINISTARSTVO ODRŽIVOG RAZVOJA I TURIZMA
DIREKTORAT ZA INSPEKCIJSKI NADZOR
I LICENCIRANJE
Direkcija za licenciranje
Broj: UPI 107/7-822/2
Podgorica, 25.03.2018. godine

Ministarstvo održivog razvoja i turizma, rješavajući po zahtjevu » ARHI STUDIO DIZAJN« D.O.O.Budva, za izdavanje licence projektanta i izvođača radova, na osnovu člana 135 st. 1 i 2 Zakona o planiranju prostora i izgradnji objekata ("Službeni list Crne Gore" br. 64/17) i člana 46 stav 1 Zakona o upravnom postupku ("Službeni list Crne Gore" br. 56/14, 20/15, 40/16 i 37/17), donosi

R J E Š E N J E

1. IZDAJE SE » ARHI STUDIO DIZAJN« D.O.O.Budva, LICENCA projektanta i izvođača radova.
2. Ova Licenca se izdaje na 5 (pet) godina.

O b r a z l o ž e n j e

Aktom, br.UPI 107/7-822/1 od 26.02.2018.godine, » ARHI STUDIO DIZAJN« D.O.O.Budva, obratilo se ovom ministarstvu za izdavanje licence projektanta i izvođača radova.

Uz zahtjev imenovano privredno društvo, dostavilo je ovom ministarstvu sledeće dokaze:

Rješenje Ministarstva održivog razvoja i turizma, broj UPI 107/7-143/2 od 20.02.2018.godine, kojim je Joviću Tomislavu, diplomiranom inženjeru arhitekture, iz Niša, izdata licenca ovlašćenog inženjera za obavljanje djelatnosti izrade tehničke dokumentacije i građenje objekata; Ugovor o radu, zaključen između poslodavca » Arhi Studio Dizajn » D.O.O.Budva i zaposlenog: Jović Tomislava, diplomiranog inženjera arhitekture, iz Budve, gdje je u članu 2 Ugovora, imenovani ovim Ugovorom zasnovao radni odnos u navedeno privredno društvo na neodređeno vrijeme, sa punim radnim vremenom od 8 časova; Izvod iz Centralnog Registra Privrednih subjekata Poreske uprave za imenovano privredno društvo, Registarski broj: 5-0604180/002 od 20.02.2018.godine.

Ministarstvo održivog razvoja i turizma, razmotrilo je podnijeti zahtjev pa je odlučilo kao u dispozitivu ovog rješenja, a ovo sa sledećih razloga:

Naime, članom 122 stav 1 Zakona o planiranju prostora i izgradnji objekata («Službeni list Crne Gore» br. 64/17), propisano je da privredno društvo koje izrađuje tehničku dokumentaciju (projektant), odnosno privredno društvo koje gradi objekat (izvođač radova), dužno je da za obavljanje djelatnosti izrade tehničke dokumentacije dijela tehničke dokumentacije, odnosno građenje ili izvođenje pojedinih radova ovlašćeni

inženjer može da bude fizičko lice koje obavlja poslove izrade tehničke dokumentacije odnosno građenje ili izvođenje pojedinih vrsta radova na građenju objekta, ima najmanje jednog zaposlenog ovlašćenog inženjera po vrsti projekta, koji izrađuje i to: arhitektonski, građevinski, elektrotehnički i mašinski projekat, odnosno vrsti radova koje izvodi na osnovu tih projekata. Stavom 2 istog člana Zakona, propisano je da obavljanje pojedinih poslova iz stava 1 ovog člana, projektant, odnosno izvođač radova može da obezbijedi na osnovu zaključenog ugovora sa drugim privrednim društvom koje ima zaposlenog ovlašćenog inženjera za određenu vrstu projekta, odnosno radova.

Članom 3 stav 1 tačka 3 Pravilnika o načinu i postupku izdavanja, mirovanja licence i načinu vođenja registara licenci („ Službeni list Crne Gore „ br. 79/17), utvrđene su vrste licenci, a između ostalih i licenca projektanta i izvođača radova, koja se izdaje privrednom društvu za obavljanje djelatnosti izrade tehničke dokumentacije i građenje objekta.

Članom 5 stav 1 tač. 1-2. Pravilnika, utvrđeno je da se u postupku izdavanja licence projektanta, odnosno izvođača radova, provjerava: 1) da li podnosilac zahtjeva u radnom odnosu ima zaposlenog ovlašćenog inženjera i licencu ovlašćenog inženjera.

Članom 137 stav 2 Zakona, propisano je da se licenca za privredno društvo, izdaje se na pet godina.

Rješavajući po predmetnom zahtjevu, a na osnovu uvida u dostavljene dokaze, ovo ministarstvo nalazi, da su se u konkretnoj pravnoj stvari stekli uslovi za primjenu čl. 122 stav 1 i 135 stav 2 Zakona o planiranju prostora i izgradnji objekata, a u vezi čl 3 stav 1 tač. 1 i čl. 4 Pravilnika o načinu i postupku izdavanja, mirovanja licence i načinu vođenja registara licenci.

Saglasno izloženom, riješeno je kao u dispozitivu ovog rješenja.

PRAVNA POUKA: Protiv ovog rješenja može se pokrenuti upravni spor tužbom kod Upravnog suda Crne Gore u roku od 20 dana od dana prijema istog.

OVLAŠĆENO SLUŽBENO LICE
Nataša Pavićević





CRNA GORA

MINISTARSTVO ODRŽIVOG RAZVOJA
I TURIZMA

DIREKTORAT ZA INSPEKCIJSKI NADZOR I
LICENCIRANJE
Direkcija za licenciranje
Broj: UPI 107/7-143/2
Podgorica, 20.02.2018. godine

»TOMISLAV JOVIĆ«

Bokeljskih brigada 7/21
BUDVA

U prilogu ovog dopisa, dostavlja Vam se rješenje, broj i datum gornji.

OVLAŠĆENO SLUŽBENO LICE



Nikola Petrović

Dostavljeno:
-Naslovu;
-a/a.

MINISTARSTVO ODRŽIVOG RAZVOJA I TURIZMA
DIREKTORAT ZA INSPEKCIJSKI NADZOR
I LICENCIRANJE

Direkcija za licenciranje

Broj: UPI 107/7-143/2

Podgorica, 20.02.2018. godine

Ministarstvo održivog razvoja i turizma, rješavajući po zahtjevu zahtjevu JOVIĆ TOMISLAVA, dipl.inženjera arhitekture, iz Niša, za izdavanje licence za ovlaštenog inženjera, na osnovu člana 135 st. 1 i 2 Zakona o planiranju prostora i izgradnji objekata ("Službeni list Crne Gore" br. 64/17) i člana 46 stav 1 Zakona o upravnom postupku ("Službeni list Crne Gore" br. 56/14, 20/15, 40/16 i 37/17), donosi

R J E Š E N J E

1. IZDAJE SE TOMISLAVU JOVIĆU, dipl.inženjeru arhitekture, iz Niša, LICENCA ovlaštenog inženjera za obavljanje djelatnosti izrade tehničke dokumentacije i građenje objekta.
2. Ova Licenca se izdaje na neodređeno vrijeme.

O b r a z l o ž e n j e

Aktom, br. UPI 107/7-143/1 od 23.01.2018.godine, TOMISLAVU JOVIĆU, dipl. Inženjer arhitekture, iz Niša, obratio se ovom ministarstvu zahtjevom za izdavanje licence ovlaštenog inženjera za obavljanje djelatnosti izrade tehničke dokumentacije i građenje objekta.

Uz zahtjev imenovani je ovom ministarstvu dostavio sledeće dokaze:

- Pasoš Republike Srbije (ovjerena fotokopija);
- Dozvola za privremeni boravak i rad (ovjerena fotokopija);
- Diplomu o stečenom visokom obrazovanju za Tomislava Miroslav Jovića Univerzitet u Nišu Građevinsko-arhitektonski fakultet u Nišu br.1036 od 01.oktobra 2007.godine (ovjerena fotokopija);
- Rješenje Ministarstva održivog razvoja i turizma kojim se ovjerava Jović Tomislavu licenca za odgovornog projektanta arhitektonskih projekata, uređenja slobodnih prostora i unutrašnjih instalacija vodovoda i kanalizacije br.300J538 10 od 09.12.2010.godine izdata od strane Inženjerske komore Srbije br.05-166/1 od 31.01.2011.godine (ovjerena fotokopija);;
- Licenca Inženjerske komore Srbije odgovornog projektanta arhitektonskih projekata, uređenja slobodnih prostora i unutrašnjih instalacija vodovoda i kanalizacije br.300J53810 od 9.decembra 2010.godine (ovjerena fotokopija);
- Potvrda da je Tomislav Jović član Inženjerske komore Srbije br.12-02/289285 od 09.01.2018.godine;
- Uvjerenje Ministarstva unutrašnjih poslova Republike Srbije da Jović Tomislav nije osuđivan, br.235-1/30 id 03.01.2018.godine (ovjerena fotokopija);
- Radna knjižica (ovjerena fotokopija);
- Uvjerenje Ministarstva pravde br.05/2-72-1719/18-1 od 16.02.2018.godine, da u kaznenoj evidenciji ne postoje podaci o osuđivanosti za imenovanog.

Ministarstvo održivog razvoja i turizma, razmotrilo je podnijeti zahtjev pa je odlučilo kao u dispozitivu ovog rješenja, a ovo iz sledećih razloga:

Naime, članom 123 stav 1 Zakona o planiranju prostora i izgradnji objekata («Službeni list Crne Gore » br. 64/17), propisano je da ovlašćeni inženjer može da bude fizičko lice koje obavlja poslove izrade tehničke dokumentacije odnosno građenje objekta, odgovarajuće struke, sa visokim obrazovanjem, odnosno najmanje kvalifikacijom VII1 podnivoa okvira kvalifikacije i najmanje tri godine radnog iskustva na stručnim poslovima izrade tehničke dokumentacije i građenja objekta.

Članom 3 stav 1 tačka 1 Pravilnika o načinu i postupku izdavanja, mirovanja licence i načinu vođenja registara licenci („Službeni list Crne Gore „ br. 79/17), utvrđene su vrste licenci, a između ostalih i licenca ovlašćenog inženjera koja se izdaje fizičkom, licu za obavljanje djelatnosti izrade tehničke dokumentacije i građenje objekta.

Članom 4 stav 1 tač. 1-4. Pravilnika, utvrđeno je da se u postupku izdavanja licence ovlašćenog inženjera, provjerava: 1) identitet podnosioca zahtjeva; 2) da li podnosilac zahtjeva posjeduje visoko obrazovanje, odnosno najmanje kvalifikacije VII1 podnivoa okvira kvalifikacija, odnosno da li je izvršeno priznavanje inostrane obrazovne isprave najmanje kvalifikacije VII1 podnivoa okvira kvalifikacija; 3) da li podnosilac zahtjeva ima najmanje tri godine radnog iskustva na stručnim poslovima izrade tehničke dokumentacije i građenju objekta sa visokim obrazovanjem, odnosno najmanje kvalifikacije VII1 podnivoa okvira kvalifikacije i 4) da li je podnosilac zahtjeva osuđivan za krivično djelo za koje se gonjenje preduzima po službenoj dužnosti.

Stavom 3 istog člana Pravilnika, utvrđeno je da se radno iskustvo u smislu stava 1 tačka 3 ovog člana, smatra radno iskustvo u svojstvu saradnika na izradi tehničke dokumentacije na građenju objekta, odnosno izvođenja pojedinih radova na građenju objekta. Stavom 4 istog člana Pravilnika, utvrđeno je da se izuzetno od stava 3 ovog člana, fizičkom licu koje posjeduje licencu za izradu tehničke dokumentacije i građenje objekata, izdatu po propisima koji su važili do donošenja ovog propisa, radno iskustvo može dokazati na osnovu uvida u dokumentaciju koja je bila osnov za njeno izdavanje.

Članom 137 stav 1 Zakona, propisano je da se licenca za fizičko lice izdaje na neodređeno vrijeme.

Rješavajući po predmetnom zahtjevu, a na osnovu uvida u dostavljene dokaze, ovo ministarstvo nalazi, da su se u konkretnoj pravnoj stvari stekli uslovi za primjenu čl. 123 stav 1 i 135 stav 2 Zakona o planiranju prostora i izgradnji objekata, a u vezi čl 3 stav 1 tač. 1 i čl. 4 Pravilnika o načinu i postupku izdavanja, mirovanja licence i načinu vođenja registara licenci.

Saglasno izloženom, riješeno je kao u dispozitivu ovog rješenja.

PRAVNA POUKA: Protiv ovog rješenja može se pokrenuti upravni spor tužbom kod Upravnog suda Crne Gore u roku od 20 dana od dana prijema istog.

OVLAŠĆENO SLUŽBENO LICE
Nikola Petrović



LOVČEN

OSIGURANJE A.D. PODGORICA

FILIJALA

Filijala Budva

POSLOVNICA



POLISA BROJ

0572573/2

TARIFA / TAR. GRUPA

13110ODP

VRSTA OSIGURANJA

Osiguranje projekt

ZAMJENA POLISE/L.P.

VEZA SA POLISOM BR.

OSIGURANJA IMOVINE

Ugovarač osiguranja **ARHI STUDIO DIZAJN DOO**

Matični broj **02834731** Adresa **TRG SUNCA BR. 2**

Osiguranik **ARHI STUDIO DIZAJN DOO**

Matični broj **02834731** Adresa **TRG SUNCA BR. 2**

1. Kratkoročno 2. Dugoročno 3. Višegodišnje na god.

Počev od: **22.06.2018 08:38**

Ovo osiguranje zaključeno je na osnovu Zakona o obligacionim odnosima i

Opšti uslovi za osiguranje projektantske odgovornosti (US-odp/99-06-cg)

koji su ugovaraču osiguranja uručeni uz ovu polisu (osim z.o.o.) i čine sastavni dio ove polise, što potvrđuje svojim potpisom ugovarač osiguranja.

NAČIN OSIGURANJA:

Osigurava se na sume osiguranja koje je odredio ugovarač osiguranja

Rb	Projekantska odgovornost	Suma osiguranja (€)	Premija (€)
1	O S I G U R A V A S E : Osiguranjem su pokriveni odštetni zahtjevi (zahtjevi za naknadu štete), ispostavljeni osiguraniku za štete nastale usled greške u tehničko računskim i statičkim osnovama, te izračunavanjima, kalkulacijama, konstrukciji i tehničkoj izradi projektne dokumentacije, ukoliko greška, za vrijeme pokriva osiguranja ima za posljedicu oštećenje ili uništenje osiguranog objekta, (tzv. fizička oštećenja), koji se izvodi odnosno izgrađuje/montira po projektu kojeg je izradio osiguranik. Po ovim uslovima se pod projektima smatraju kako građevinski objekti tako i mašinska, električna i druga (ostala) oprema. Isključeno je osiguravajuće pokrivanje koje se odnosi na greške koje proizilaze iz tehničkog nadzora ili konsaltinga. Uključeno je pokrivanje tokom garancije za period od jedne godine. Osiguranje se odnosi na predviđenu vrijednost projektnih radova u narednoj godini u iznosu od 20.000€. Prilog: Upitnik koji čini sastavni dio Ugovora o osiguranju. Godišnji agregat je 100.000.000€. Bez učešća u šteti Porez 9% 9%	100.000,00	351,12
			31,60

NAPOMENA:

BRUTO PREMIJA:

PREMIJA ZA NAPLATU:

382,72

Trajanje osiguranja od: **22.06.2018 08:38** do **22.06.2019 08:38** Broj osiguranih objekata:


Matični broj zastupnika _____, Osiguravač zadržava pravo ispravke računске ili neke druge greške učinjene od strane zastupnika

U _____, dana **22.06.**, 20**18.** god.

OSIGURAVAČ

UGOVARAČ OSIGURANJA


URBANISTIČKO - TEHNIČKI USLOVI

1.	<p>CRNA GORA</p> <p>JAVNO PREDUZEĆE ZA UPRAVLJANJE MORSKIM DOBROM CRNE GORE</p> <p>Broj:0206-976/5-2 Budva, 18.4.2019. godine</p>	 <p>JAVNO PREDUZEĆE ZA UPRAVLJANJE MORSKIM DOBROM CRNE GORE</p>
2.	<p>JAVNO PREDUZEĆE ZA UPRAVLJANJE MORSKIM DOBROM CRNE GORE - BUDVA na osnovu člana 1 Uredbe o izmjeni uredbe o povjeravanju poslova iz nadležnosti Ministarstva održivog razvoja i turizma Javnom preduzeću za upravljanje morskim dobrom i Javnom preduzeću nacionalni parkovi Crne Gore (Službeni list CG, br. 87/18 od 31.12.2018.g.), Programa privremenih objekata u zoni morskog dobra za period 2019-2023 br: 206/187 od 25.12.2018.god., Atlasa Crnogorskih plaža i kupališta za period od 2019-2023.g., a u vezi sa članom 116, 117 i 74 Zakona o planiranju prostora i izgradnji objekata (Službeni list CG, br. 064/17), Pravilnikom o bližim uslovima za postavljanje odnosno građenje privremenih objekata, uređaja i opreme (Službeni list CG, br. 043/18) i člana 7. Zakona o morskome dobru (Službeni list RCG, br. 14/92), izdaje:</p>	
3.	<p>URBANISTIČKO-TEHNIČKE USLOVE za izradu tehničke dokumentacije</p>	
	<p>za postavljanje privremenog montažnog demontažnog objekata – Kiosk – prodaja tiketa za sportsko-rekreativne aktivnosti na vodi -lokacija označena br. 1.11 i plutajući privremeni objekat - Platforma za pristajanje i privez plovni objekata – lokacija označena br. 1.12 u opštini Budva predviđeni Programom privremenih objekata u zoni morskog dobra u opštini Budva za period 2019. - 2023. god.</p>	
4.	PODNOŠILAC ZAHTJEVA-KORISNIK:	„S&I COMPANY“ D.O.O. iz Budve
5.	PLANIRANO STANJE	
5.1	Namjena parcele odnosno lokacije i površine	
	<p>-Uz kupalište 1H moguće je postaviti montažno demontažni objekat – Kiosk – prodaja tiketa za sportsko-rekreativne aktivnosti na vodi -lokacija označena br. 1.11 Površine P=20 m², montažno-demontažnog tipa na daščanoj podlozi.</p> <p> </p> <p>plutajući privremeni objekat - Platforma za pristajanje i privez plovni objekata – lokacija označena br. 1.12, maksimalne dužine do 50m - Plastični elementi međusobno povezani namijenjeni isključivo za pristup sadržajima na vodi i ne mogu se koristiti u druge svrhe (privez plovila isl.)</p> <p>Punkt za prodaju tiketa ispred bova koje ograničavanju kupalište na udaljenosti od 10m može se postaviti plutajući ponton površine 20-30m² koji će biti predviđen za vezivanje plovila na motorni pogon (skuteri, gliseri, gume za</p>	

	<p>vučenje, fly board, parasailing i sl.) a plato može biti spojen pontonom sa kupalištem ili će se prevoz do platoa vršiti gumenim čamcem. Ovaj ponton će se odobriti isključivo nakon dobijanja saglasnosti od strane lučke kapetanije.</p> <p>Plutajući privremeni objekti za potrebe kupališta se nakon završetka sezone uklanjaju iz akvatorijuma;</p>
5.2	Pravila parcelacije
	privremeni montažno demontažni objekat – Kiosk – prodaja tiketa za sportsko-rekreativne aktivnosti na vodi -lokacija označena br. 1.11 i plutajući privremeni objekat - Platforma za pristajanje i privez plovni objekata – lokacija označena br. 1.12 predviđaju se na I ispred kp 553 KO Prijedor I, opština Budva.
6.	USLOVI I MJERE ZAŠTITE NEPOKRETNIH KULTURNIH DOBARA I NJIHOVE ZAŠTIĆENE OKOLINE
	<p>Imajući u vidu da za predmetna zaštićena prirodna dobra u zoni morskog dobra nije izvršena revizija statusa, niti je izrađen Plan upravljanja u skladu sa smjernicama iz PPPNMD, planiranje objekata privremenog karaktera i organizacija kupališta u zaštićenim područjima prirode kao i njihovo korišćenje vrši se u skladu sa opštim uslovima za zaštitu zaštićenih prirodnih dobara koji su dati u članu 39 Zakona o zaštiti prirode, i to: " Zaštićena područja mogu se koristiti u skladu sa studijom zaštite odnosno prostornim planom posebne namjene, planom upravljanja zaštićenog područja i na osnovu dozvola u skladu sa ovim zakonom..</p> <p>Zabranjeno je korišćenje zaštićenih prirodnih dobara na način koji prouzrokuje: oštećenje zemljišta i gubitak njegove prirodne plodnosti; oštećenje površinskih ili podzemnih geoloških, hidrogeoloških i geomorfoloških vrijednosti; oštećenje morskih zaštićenih područja; osiromašenje prirodnog fonda divljih vrsta biljaka, životinja i gljiva; smanjenje biološke i predione raznovrsnosti; zagađivanje ili ugrožavanje podzemnih i površinskih voda." Na samom zaštićenom prirodnom dobru se ne mogu postavljati objekti trajnog karaktera, izvoditi radovi betoniranja, eksploatacije pijeska, uklanjanja vegetacije, izmjene obalne linije i strukturnog remodeliranja pješčane plaže. Izuzetak predstavljaju intervencije izgradnje rampi za pristup lica sa invaliditetom na planom definisanim lokacijama.</p>
7.	USLOVI ZA PRIKLJUČENJE NA INFRASTRUKTURU
7.1	Uslovi priključenja na elektroenergetsku infrastrukturu
	<p>Prilikom izrade tehničke dokumentacije potrebno je poštovati sljedeće preporuke EPCG:</p> <ul style="list-style-type: none"> •Tehnička preporuka za priključke potrošača na niskonaponsku mrežu TP-2 (II dopunjeno izdanje) •Tehnička preporuka – Tipizacija mjernih mjesta •Uputstvo i tehnički uslovi za izbor i ugradnju ograničavača strujnog opterećenja •Tehnička preporuka TP-1b - Distributivna transformatorska stanica DTS – EPCG 10/0.4 Kv
7.2	Ostali infrastrukturni uslovi
	Tehničke uslove priključenja na infrastrukturu investitor pribavlja od organa za tehničke uslove, za svaki privremeni objekat pojedinačno;

8.	Prilikom izrade tehničke dokumentacije poštovati Pravilnik o načinu izrade, razmjeri i bližoj sadržini tehničke dokumentacije (Sl. list CG, br.23/14, 32/15 i 75/15). Tehničku dokumentaciju izraditi u skladu sa Pravilnikom o načinu obračuna površine i zapremine objekata (" Sl. List CG", br. 47/13).	
9.	POTREBA IZRADE URBANISTIČKOG RJEŠENJA Potrebno je uraditi Idejno rješenje privremeni montažno demontažni objekat – Kioska i plutajućeg privremenog objekata - Platforma za pristajanje i privez plovih objekata sa atestom proizvođača.	
14.	POTREBA PRIBAVLJANJA SAGLASNOSTI GLAVNOG GRADSKOG ARHITEKTE U skladu sa članom 87 Zakona o planiranju prostora i izgradnji objekata, neophodno je pribaviti Saglasnost na spoljni izgled privremenog objekta od strane Glavnog gradskog arhitekta	
15.	- U skladu sa članom br. 40 Zakona o zaštiti prirode (sl.list Crne Gore 54/16) potrebno je od Agencije za zaštitu prirode i životne sredine pribaviti Dozvolu za obavljanje radnji, aktivnosti i djelatnosti u zaštićenom području kao i pribaviti Saglasnost od strane lučke kapetanije za lokaciju 1.12.	
16.	NAPOMENA: Nakon izrade dokumentacije tražene UTU potrebno je JPMD dostaviti IDEJNO RJEŠENJE (na CD-u u zaštićenoj verziji), original ili ovjerenu kopiju Saglasnosti Glavnog gradskog arhitekta i (za objekte gdje je to traženo) Dozvolu za obavljanje radnji, aktivnosti i djelatnosti u zaštićenom području izdatu od strane Agencije za zaštitu prirode i životne sredine, Saglasnost od strane lučke kapetanije za lokaciju 1.12 -Shodno članu 117. Zakona o planiranju prostora i izgradnji objekata, korisnik je dužan da 15 dana prije postavljanja privremenog objekta, dostavi prijavu sa svom tehničkom dokumentacijom i Saglasnostima, Dozvolama traženim UTU Direktoratu za inspekcijski nadzor i licenciranje	
17.	DOSTAVLJENO: - Podnosiocu zahtjeva - Direktoratu za inspekcijski nadzor i licenciranje - U spise predmeta - a/a	
18.	OBRAĐIVAČI URBANISTIČKO-TEHNIČKIH USLOVA:	Sreten Vukićević d.i.a. potpis
19.	RUKOVODILAC SLUŽBE ZA UREĐENJE I IZGRADNJU:	Rajko Mihović dipl. Ecc.
20.	M.P.	potpis

21.	PRILOZI	
	<ul style="list-style-type: none">- Grafički prilog iz planskog dokumenta- Fotografije primjera plažnog bara i terasa iz opštih smjernica Programa	

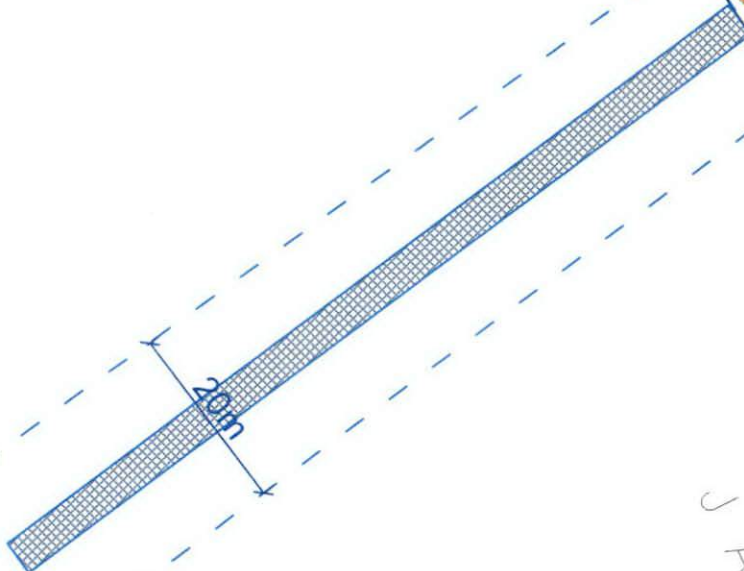

JADRANSKO

PLAČA JAZ

553

96

1:11

553



Broj : 0206-976/3

Budva, 02.04.2019. god.

Na osnovu člana 7. i 8. Zakona o morskom dobru («Službeni list RCG», br.14/92), člana 6. stav 2. i 24. Zakona o državnoj imovini («Službeni list RCG», br. 21/09) i člana 4, 5. stav 2. i člana 6. Odluke o uslovima, vremenu korišćenja i visini naknade za korišćenje morskog dobra («Službeni list RCG», br.27/92), Rješenja o registraciji za PDV-e od 01.04.2013.god. izdato od Poreske uprave Crne Gore, Atlasa crnogorskih plaža i kupališta broj:0203-388/5-1 od 28.01.2019.godine / i *Programa privremenih objekata u zoni morskog dobra broj:101-206/187 od 25.12.2018.god.*

1. **Javno preduzeće za upravljanje morskim dobrom Crne Gore** sa sjedištem u Budvi, koga zastupa i predstavlja direktor Predrag Jelušić dipl. ekonomista (u daljem tekstu: **Javno Preduzeće**) i
2. **DRUŠTVO "S&I COMPANY" D.O.O. BUDVA**, koga zastupa izvršni direktor Pima Simona, adresa: Prešernova 3, Budva; PIB: 02416824, br. za Pdv-e: 81/31-01153-8, (u daljem tekstu: **Korisnik**)

Zaključuju dana 02.04.2019.god.

U G O V O R O KORIŠĆENJU MORSKOG DOBRA

Uvažavajući:

- Da je Javno preduzeće za upravljanje morskim dobrom u cilju realizacije Atlasa crnogorskih plaža i kupališta broj: 0203-1627/7-2 od 16.04.2019.godine (i *Programa privremenih objekata u zoni morskog dobra broj:101-206/187 od 25.12.2018.godine*) objavilo Javni poziv broj:0206-716/1 od 18.02.2019. i amandman I br. 0206-716/2 od 19.02.2019..god. za prikupljanje ponuda za zakup kupališta u dnevnom listu »Pobjeda«i na na web-site-u Javnog preduzeća;
- Da je Tenderska Komisija za sprovođenje postupka davanja u zakup kao najuspješniju izabrala ponudu broj: 0206-976/1 od 11.03.2019. saglasno Odluci o izboru najpovoljnijeg ponuđača broj: 0206-976/2 od 15.03.2019.god.
- da je izabrani ponuđač primio Odluku br. 0206-976/2 od 15.03.2019.god. dana 23.03.2019.god.
- i da se konstatuje da je istekao rok od pet dana za izjavljivanje prigovora na predmetnu odluku, a nije bilo izjavljenih prigovora na predmetnu odluku, te se može pristupiti zaključenju ugovora o korišćenju morskog dobra.

I OPŠTE ODREDBE

Član 1.

JAVNO PREDUZEĆE i izabrani ponuđač **DRUŠTVO "S&I COMPANY" D.O.O. BUDVA**, zaključuju ovaj ugovor i uređuju međusobna prava i obaveze vezana za korišćenje kupališta predviđenog Atlasom crnogorskih plaža i kupališta u opštini Budva za period 2019.-2023.godine.

II OPIS MORSKOG DOBRA

Član 2.

Predmet korišćenja je dio morskog dobra u Budvi, središnji dio plaže Jaz, u dužini od u dužini od 105 m¹/površine 4150 m², dio kat. parcele 553 KO Prijevor I, u zahvatu od linije granice kat. parcela 98 i 99/2 KO Prijevor I u zaleđu plaže, zapadno u dužini od 105.00 m¹, sa pripadajućim akva prostorom, lokacija označena kao 1H u Atlasu crnogorskih plaža i kupališta u opštini Budva.

Lokacija se nalazi unutar zaštićenog područja. U skladu sa članom 40 Zakona o zaštiti prirode („Sl.list Crne Gore“, br. 54/16) korisnik/zakupac je dužan da za obavljanje radnji, aktivnosti i djelatnosti u zaštićenom području pribavi dozvolu od Agencije za zaštitu prirode i životne sredine.

Saglasno javnom pozivubroj:0206-716/1 od 18.02.2019. i amandman I br. 0206-716/2 od 19.02.2019..god. za prikupljanje ponuda za zakup kupališta i Atlasu crnogorskih plaža i kupališta broj: 0203-1627/7-2 od 16.04.2019.godine na kupalištu se može postaviti :

- 1) ležaljke i suncobrana isključivo saglasno uslovima Javnog preduzeća za organizaciju kupališta a koji su sastavni dio ovog ugovora i koje će postaviti u periodu od 01.05.-31.10. tekuće godine dok traje osnovni ugovor.**
- 2) U okviru kupališta može se odobriti : plažni bar sa terasom, bar površine 10 m² + tarasa 100 m² u kojem će obavljati djelatnost od 01.05.-01.10. tekuće godine dok traje osnovni ugovor.**

Uz kupališta planiran je: plutajući privremeni objekat–ponton, lokacija označena 1.12 u Programu u kojem će obavljati djelatnost od 01.05.-01.10. tekuće godine dok traje osnovni ugovor i kiosk za prodaju karata-lokacija označena 1.11 u Programu u kojem će obavljati djelatnost od 01.05.2019.-01.10. tekuće godine dok traje osnovni ugovor.

Morsko dobro iz stava 1. ovog člana ustupa se Korisniku u viđenom stanju.

Dio morskog dobro opisan u prethodnom stavu, prikazan je na katastarskom snimku – skici sa koordinatama graničnih tački, koja je sastavni dio ovog Ugovora (Prilog 1.).

III ZAŠTITA ŽIVOTNE SREDINE

Član 3.

KORISNIK je dužan da morsko dobro koje je predmet ovog ugovora koristi i uživa na način i u skladu sa svim pozitivnim propisima koji uređuju zaštitu životne sredine, posebno zaštitu mora i obale.

Djelatnosti koje KORISNIK bude obavljao na predmetnom morskome dobru ni na koji način ne smije ugrožavati životnu sredinu, obalu i more.

Korišćenje morskog dobra i obavljanje djelatnosti u zaštićenim zonama za kupališta koja su proglašena zaštićenim područjima, sprovodi se saglasno odredbama Zakona o zaštiti prirode (Službeni list Crne Gore br. 51/08, 21/09, 40/11, 62/13, 06/14).

IV NAKNADA

Član 4.

KORISNIK morskog dobra je dužan da tokom trajanja ovog Ugovora, plaća JAVNOM PREDUZEĆU sezonsku naknadu za korišćenje kupališta iz člana 2. ovog ugovora.

Sezonska naknada za tekuću 2019.godinu za korišćenje kupališta utvrđena je u visini od 26027,00 eura (slovima: dvadesetšesthiljadadvadesetsedam eura) koja se uvećava za iznos PDV-a.

Ugovorne strane su se saglasile da se naknada, plati u tri rate koje se uvećavaju za iznos Pdv-a. Prva rata iznosi 8675,00 eura (slovima: osamhiljadašeststotinasedamdesetpet eura) i dospijeva za plaćanje

u momentu zaključenja ovog ugovora. Druga rata i treća rata iznose po 8676,00 eura (slovima: osamhiljadašeststotinasedamdesetšest eura) koje se uvećavaju za iznos PDV-a od kojih druga rata dospijeva za plaćanje dana 15.07.2019.god., a treću ratu korisnik je dužan platiti dana 15.08.2019.god.

U cilju obezbijedenja plaćanja ugovorene naknade, iz prethodnog stava, ugovorne strane su saglasne da korisnik **obezbjedi naplativu na prvi poziv i neopozivu bankarsku garanciju, u originalu i pismenoj formi, u momentu zaključenja ovog aneksa, na iznos druge, treće rate** i koja dospijeva dana 30.08.2019.god., koja se deponuje kod Javnog preduzeća u momentu zaključenja ovog ugovora.

U slučaju kašnjenja plaćanja ugovorene naknade KORISNIK je dužan da plaća zakonsku zateznu kamatu.

Ugovorne strane su saglasne da će, saglasno stavu 1. ovog člana ugovora, početkom svake godine, dok traje osnovni ugovor i u slučaju produženja trajanja ovog ugovora, saglasno članu 6. osnovnog ugovora, a najkasnije do 31.01. tekuće godine, sačiniti aneks ugovora kojim će se precizirati dinamika plaćanja godišnje naknade (za 2020., 2021., 2022. i 2023. godinu) za korišćenje privremene lokacije/kupališta.

Korisnik je dužan da ukupan iznos naknade-mjesečne rate plati prema dostavljenoj fakturi, uplatom na račun br: 820-41114-03 sa obaveznim upisom poreskog identifikacionog broja poreskog obveznika i šifrom opštine Budva 817.

Član 5.

KORISNIK je dužan da do dana određenog za zaključenje ugovora dostavi originalnu bankarsku garanciju, koja važi do 31.12.2019.godine, kojom će garantovati dobro izvršenje preuzetih obaveza u visini od 20% godišnje naknade uvećane za PDV-e, iz člana 4 ovog Ugovora (**činidbena garancija**).

Činidbena garancija je garancija izdata od banke kojom se garantuje da će Korisnik uredno izvršavati ugovorene obaveze, a posebno obaveze utvrđene Uslovima za uređenje i opremanje kupališta i ostalim propisima koji regulišu djelatnost i tiču se predmeta zakupa.

KORISNIK je dužan da u slučaju produženja ugovora, saglasno članu 6. ovog ugovora, da najkasnije do 30.01.2020.godine dostavi činidbenu garanciju koja će važiti do 31.12.2020.godine kojom će garantovati ispunjenje obaveza iz ovog ugovora, uključujući i obavezu zaključenje Aneksa ugovora za 2020.godinu najkasnije do 31.01.2020.godine.

KORISNIK je dužan da najkasnije do 30.01.2021.godine dostavi činidbenu garanciju koja će važiti do 31.12.2021.godine kojom će garantovati ispunjenje obaveza iz ovog ugovora, uključujući i obavezu zaključenje Aneksa ugovora za 2021.godinu najkasnije do 31.01.2021.godine.

KORISNIK je dužan da najkasnije do 30.01.2022.godine dostavi činidbenu garanciju koja će važiti do 31.12.2022.godine kojom će garantovati ispunjenje obaveza iz ovog ugovora, uključujući i obavezu zaključenje Aneksa ugovora za 2022.godinu najkasnije do 31.01.2022.godine.

KORISNIK je dužan da najkasnije do 30.01.2023.godine dostavi činidbenu garanciju koja će važiti do 31.12.2023.godine kojom će garantovati ispunjenje obaveza iz ovog ugovora, uključujući i obavezu zaključenje Aneksa ugovora za 2023.godinu najkasnije do 31.01.2023.godine.

U slučaju nepoštovanja ugovorenih obaveza iz člana 8 ili 9., ili povrede obaveza iz člana 10. i 11. ovog ugovora koje su konstatovane Zapisnikom o izvršenoj kontroli ovlašćenih radnika Javnog preduzeća ili tokom inspeksijskog nadzora, KORISNIK je dužan da u ostavljenom roku (ne dužem od pet dana), otkloni ukazane i

konstatovane nepravilnosti. Ukoliko se kontrolnim Zapisnikom službenika Javnog preduzeća ponovo konstatuje da KORISNIK nije otklonio nepravilnost i/ili isto konstatuje inspekcija Uprave za inspeksijske poslove, Javno preduzeće će aktivirati činidbenu garanciju i obezbijediti izvršenje ugovorene obaveze.

V TRAJANJE UGOVORA

Član 6.

U skladu sa uslovima Javnog poziva, JAVNO PREDUZEĆE daje na korišćenje kupalište iz člana 2. ovog ugovora na period od od dana zaključenja ugovora do **31.12.2019. god.** uz mogućnost godišnjeg produženja za period od 4 (četiri) godine, odnosno do **31.12.2023.god. pod** uslovom da je korisnik/zakupac izvršio obaveze predviđene ovim ugovorom, da ugovor nije jednostrano ili sporazumno raskinut ili u slučaju da je pokrenut sudski spor između Javnog preduzeća i Korisnika/Zakupca zbog neispunjenja ugovorom preuzetih obaveza.

Ukoliko tokom trajanja ugovora dođe do privođenja prostora trajnoj namjeni koja podrazumijeva izgradnju hotela visoke kategorije (hoteli kategorije 5* ili 4*) u neposrednom zaleđu, odnosno realizacije planskog dokumenta koja isključuje korišćenje morskog dobra u skladu sa ovim ugovorom, ugovor se neće obnavljati i zakupac nema pravo da traži povraćaj do tada uložениh sredstava.

VI OBAVEZE JAVNOG PREDUZEĆA

Član 7.

JAVNO PREDUZEĆE se obavezuje da odmah po zaključenju ugovora preda u državinu ustupljeni dio morskog dobra.

JAVNO PREDUZEĆE i KORISNIK će na dan uvođenja u posjed sačinjeti Zapisnik o primopredaji ustupljenog morskog dobra kojim će se konstatovati stanje istog.

JAVNO PREDUZEĆE je dužno da preduzeme sve mjere u cilju štite KORISNIKA od pravnih i faktičkih uznemiravanja od strane trećih lica.

VII OBAVEZE KORISNIKA

Član 8.

KORISNIK je saglasan i preuzima obavezu da saglasno Uslovima za uređenje kupališta, Urbanističko-tehničkim uslovima, u skladu sa Atalsom crnogorskih kupališta i plaža uredi i opremi kupalište.

Atlasom crnogorskih kupališta i plaža / Programom privremenih objekata za 2019-2023.godinu je predviđeno postavljanje privremenog/ih objekata na kupalištu i to:

- 1)ležaljke i suncobrana isključivo saglasno uslovima za organizaciju kupališta a koji su sastavni dio ovog ugovora i koje će postaviti u periodu od 01.05.-31.10. tekuće godine dok traje osnovni ugovor.
- 2)U okviru kupališta može se odobriti : plažni bar sa terasom, bar površine 10 m² + tarasa 100 m²
Uz kupalište planiran je: plutajući privremeni objekat-ponton, lokacija označena 1.12 u Programu i kiosk za prodaju karata-lokacija označena 1.11 u Programu u kojem će obavljati djelatnost od 01.05.2019.-31.10. tekuće godine dok traje osnovni ugovor.

KORISNIK preuzima obavezu da privremene objekte na kupalištu postavi saglasno izdatim Urbanističko-tehničkim uslovima, što podrazumijeva:

- da izradi tehničku dokumentaciju (i dostavi Javnom preduzeću na uvid) saglasno Urbanističko-tehničkim uslovima iz Programa ili Atlasa Crnogorskih plaža i kupališta koje izdaje Javno preduzeće i tehničkim uslovima za priključenje na infrastrukturu pribavljenim od organa za tehničke uslove,

- , saglasnost glavnog gradskog arhitekta u pogledu spoljnog izgleda privremenog objekta, dozvole i saglasnosti propisane urbanističko-tehničkim uslovima,
- obavezu podnošenja prijave sa dokumentacijom Direktoratu za inspekcijski nadzor i licenciranje 15 dana prije postavljanja privremenog objekta,
- postavljanje privremenog objekta na osnovu prijave i dokumentacije propisane članom 117 Zakona i planiranju prostora i izgradnji objekata, uključujući i infrastrukturno opremanje lokacije.

Sve pripremne radove i radove na uređenju morskog dobra Korisnik je dužan da izvede u skladu sa tehničkom dokumentacijom, poštujući odobrenja i uputstva ovlašćenog nadzornog organa, opštinske propise o komunalnom redu i druge važeće propise.

Radovi se izvode na osnovu tehničke dokumentacije i pribavljenih mišljenja, saglasnosti i dozvola izdatih u procedurama u svemu saglasno Zakonu i planiranju prostora i izgradnji objekata, Zakonu o vodama i Zakonu o procjeni uticaja na životnu sredinu.

KORISNIK je obavezan da organizuje radove na način koji neće dovesti do oštećenja prilaznih staza i okolnog terena, odnosno ukoliko do ovih oštećenja dođe dužan je da o svom trošku otkloni oštećenja i vrati prostor u predašnje stanje.

Korisnik je odgovoran isključivo i u potpunosti za sve eventualne štete, povrede i sl. koje nastupe trećim licima tokom boravka na ustupljenom dijelu morskog dobra, odnosno da nadoknadi Javnom preduzeću sva potraživanja koja eventualno treća lica ostvare od Javnog preduzeća, osim ako dokaže da je do štete došlo bez njegove krivice.

Član 9.

Tokom trajanja ovog Ugovora KORISNIK je dužan :

- da morsko dobro iz člana 2. ovog Ugovora koristi **kupalište** prema Atlasu crnogorskih kupališta i plaža, uz potrebne saglasnosti nadležnog organa uprave, poštujući u svemu pozitivno pravne propise, važeće standarde, uslove za postavljanje privremenih objekata, Pravilnik o uslovima koja moraju ispunjavati izgrađena i uređena kupališta i **Uslove za organizaciju kupališta, koji su prilog i sastavni dio ovog ugovora;**
- da na zakupljenoj lokaciji otpočne sa obavljanjem djelatnosti nakon što pribavi odobrenje za rad od nadležnog organa uprave, da djelatnost obavlja poštujući registraciju, odobrenje za rad i opštinsku odluku o javnom redu i miru posebno u pogledu radnog vremena i da se registruje za plaćanje PDV-a saglasno zakonu;
- da u periodu vansezona i to u periodu od 01.01.-01.05. i 01.11.-31.12., obezbijedi redovno i uredno održavanje plaže i akva prostora: uklanjanje i odvoz murave, sitnog otpada i drugih stvari koje more izbaci, uz obavezu da uklanjanje i odvoz sakupljenog otpada uradi na propisan način u saradnji sa lokalnim komunalnim preduzećem;
- Da tokom kupališne sezone, i to u periodu od 01.05-31.10, održava kupalište čistim, podrazumijevajući pri tom da detaljno, redovno, svakodnevno, i u pojačanom intenzitetu u toku dana, prazni korpe za otpatke i čisti kupalište i pripadajući akva prostor. Kupalište mora biti očišćeno od sitnog i krupnog otpada, a posebno od otpadaka i materijala koji mogu ugroziti bezbjednost i higijenu na kupalištu (ambalaža, opušci, ekseri, žice i drugo);
- da obezbijedi ispravno i uredno funkcionisanje uređaja i opreme na kupalištu i rad propisanih i odobrenih pratećih, pomoćnih i uslužnih objekata na kupalištu;
- da u skladu sa pozitivno - pravnim propisima i odredbama ovog ugovora obezbijedi javno korišćenje zakupljenog kupališta;
- da zaključi ugovor o odvozu smeća sa kupališta sa komunalnim preduzećem o odvozu smeća i redovno plaća troškove po ovom osnovu za svaku godinu trajanja ugovora;
- da u pripremi turističke sezone izvede radove koji podrazumjevaju :
 - detaljno čišćenje plaže označenog morskog dobra iz člana 2. ovog Ugovora,
 - sanaciju eventualnih oštećenja i druge radove koje mora da prethodno odobri Javno preduzeće;

- da do 01.05. svake godine dok traje ugovor organizuje i stavi u funkciju kupalište u svemu prema Uslovima za organizaciju kupališta i skici koji su prilog i sastavni dio ovog Ugovora, a naročito da :
 - vidno istakne kupališni red
 - postavi tablu sa informacijama o kupalištu na kojoj će biti istaknut cjenovnik plažnog mobilijara i radno vrijeme kupališta od 07-21 čas (sa naznakom da se plažni mobilijar ne naplaćuje poslije 17 časova) kao i da postavi i druge table u svemu prema Uslovima za uređenje i opremanje kupališta,
 - postavi i pravilno rasporedi plažni mobilijar (suncobrani i ležaljke) u svemu prema Uslovima za uređenje kupališta
 - opremi i stavi funkciju propisan broj tuševa i kabina za presvlačenje,
 - postavi adekvatne kante za otpatke,
 - obezbijedi sanitarne uslove na kupalištu, ukoliko se to traži uslovima za uređenje i opremanje kupališta koji su sastavni dio ugovora,
 - na propisan način izvrši vidno obilježavanje-ograđivanje vodene strane kupališta, postavljanjem povezanih bova odgovarajućih dimenzija i materijala na ripsianoj udaljenosti od obale,
 - obezbijedi spasilačku službu koja posjeduje licencu izdatu od ovlašćenog organa ili organizacije i istu na propisan način opremi,
 - da na propisan način izvrši komunalno i infrastrukturno opremanje lokacije uz prethodno pribavljanje potrebnih saglasnosti za priključivanje od organa za tehničke uslove (voda, električna energija, telefonske instalacije i dr.), kao i da tom trajanja ugovora u skladu sa propisima snosi troškove i redovno plaća usluge po tom osnovu nadležnim upravljačima infrastrukturnih sistema za svaku godinu trajanja ugovora;
- da bez znanja i saglasnosti JAVNOG PREDUZEĆA i odobrenja nadležnih organa ne započne bilo kakvu dogradnju, izgradnju, prepravke, adaptacije ili preuzima bilo kakve građevinske poduhvate na ustupljenoj lokaciji, postavlja privremene objekte i druge intervencije u prostoru,
- da blagovremeno plaća ugovorenu naknadu za korišćenje morskog dobra;
- da po isteku odobrenja za obavljanje djelatnosti, po pismenom nalogu JAVNOG PREDUZEĆA u dodatnom roku od 15 dana oslobodi predmetnu lokaciju, odnosno ukloni postavljenu opremu i eventualno postavljene privremene objekte, u suprotnom saglasan je, prihvata i ovlašćuje JAVNO PREDUZEĆE da bez posebne saglasnosti KORISNIKA izvrši uklanjanje o trošku KORISNIKA;
- da tokom vansezona privremene objekte i instalacije na propisan način obezbijedi i konzervira;
- da se tokom trajanja ovog ugovora stara o redovnom i investicionom održavanju označenog morskog dobra, održavanju objekata, infrastrukture i instalacija u zahvatu označenog morskog dobra;
- da morsko dobro koristi i eksploatiše u skladu sa odredbama ovog Ugovora i svim pozitivno pravnim propisima koji regulišu: uslove koje moraju ispunjavati uređena i izgrađena kupališta, uslove i standarde zaštite čovjekove sredine, posebno zaštite mora od zagađenja, čistoću na kupalištima i drugim javnim površinama, standarde koji propisuju nivo turističkih objekata i turističkih usluga i drugim propisima koji regulišu materiju koja je u neposrednoj vezi sa korišćenjem morskog dobra.

Član 10.

Lakše povrede ugovorenih obaveza su:

- Nezaključenje Anexa Ugovora do 01.04. tekuće godine,
- nepoštovanje i neodržavanje komunalnog reda manjeg obima: nečistoća, neodržavanje kupališta i pripadajućeg akvatorijuma, nepostavljanje kanti za smeće,
- neblagovremeno izmirivanje obaveza po osnovu utrošene vode, struje, odvoza smeća i ostalih dažbina prema organima, koja proisteknu po osnovu korišćenja kupališta, privremenih objekata,
- ne postavi kule za spasioce sa propisanom opremom,
- ne postavi informativne table o uslovima korišćenja kupališta i mjerama bezbjednosti,
- neispravnost uređaja i opreme za tuširanje,
- neangažovanje propisanog broja ovlašćenih spasilaca,

-drugi slučajevi povreda koje u manjem obimu ugrožavaju bezbjednost, komunalni red, životnu sredinu na kupalištu, privremenom objektu ili prihvatnim objektima nautičkog turizma i okolini.

Član 11.

Smatraće će se da je KORISNIK izvršio težu povredu ugovorenih obaveza ukoliko:

- ponovi lakšu povredu ugovorenih obaveza 2 i više puta,
- ne stavi kupalište u funkciju u skladu sa Ugovorom,
- ne pribavi odobrenje za obavljanje djelatnosti kupališta do 01.06. u tekućoj godini,
- ne angažuje spasilačku službu na kupalištu,
- ne izvrši ograđivanje kupališta bovama sa morske strane,
- ne oslobodi ½ kupališta plažnim mobilijarom,
- postavi privremene objekte suprotno izdatim Urbanističko tehničkim uslovima, ili postavi objekte koji nisu predviđeni Atlasom ili Programom
- ne pribavi odobrenje za rad za obavljanje djelatnosti od nadležnog organa, a obavlja privrednu djelatnost,
- za postavljanje privremenih objekata ne pribavi saglasnost gradskog arhitekta,
 - obavezu podnošenja prijave sa dokumentacijom Direktoratu za inspeksijski nadzor i licenciranje 15 dana prije postavljanja privremenog objekta,
- odobrene privremene objekte postavi suprotno principima unifikacije, tipizacije, idejnom rješenju, glavnom projektu odobrenom od strane gradskog arhitekta,
- izvodi građevinske radove bez odobrenja ili prijave na zakupljenom prostoru, u neposrednoj blizini, zaleđu ili akvaprostoru,
- ili izvrši drugu povredu ugovornih obaveza iz člana 8. ovog ugovora,
- izvođenjem aktivnosti i obavljanjem djelatnosti ugrožava predmet korišćenja i okruženje, a posebno zaštićena područja (pješčane dine, druge vegetacije i ostalo),
- naplaćuje ulaz na kupalištu,
 - uslovljava pristup kupalištu obaveznim korišćenjem plažnog mobilijara (ne važi za hotelska kupališta),
- vrši izdavanje skutera i drugih plovnih objekata na motornih pogon kao i omogućava kretanje i zadržavanje plovila na motorni i džet pogon u ograđenom akvaprostoru kupališta,
- omogućava parkiranje i kretanje vozila na kupalištu,
- izvrši postavljanje prepreka na ulazu/zahvatu kupališta suprotno Pravilniku,
- izvrši ograđivanje kupališta suprotno Pravilniku,
- ne oslobodi pojas od 3m uz more,
- ometa, sprečava, vrijeđa službena lica Javnog preduzeća ili drugih organa u izvršavanju službenih radnji i aktivnosti,
- počinu krivično djelo ili teži prekršaj u vezi sa obavljanjem djelatnosti na predmetu zakupa,
- drugi slučajevi povreda koje u većem obimu ugrožavaju bezbjednost, komunalni red, životnu sredinu na kupalištu.

Član 12.

Služba za kontrolu morskog dobra, zapisnikom na licu mjesta ili službenom zabilješkom konstatuju vrstu povrede ugovorenih obaveza, osim za povrede iz člana 10 stav 1 tačka 1 ugovora koje utvrđuje Služba za ustupanje na korišćenje morskog dobra na osnovu svoje evidencije.

U slučaju odsustva ili odbijanja ovlašćenog lica Korisnika da učestvuje u postupku kontrole, Služba će sačiniti Službenu zabilješku, na osnovu koje će u slučaju utvrđivanja nepravilnosti Korisniku biti upućena Opomena zbog povrede ugovorenih obaveza.

Mjere i sankcije

Član 13.

Mjere i sankcije koje Javno preduzeće izriče u zavisnosti od težine povrede ugovorenih obaveza su: Opomena u slučaju lakše povrede ugovorenih obaveza, odnosno za teže povrede Opomena pred raskid ugovora, aktiviranje činidbene garancije, jednostrani raskid ugovora.

U slučajevima kada je kod korisnika konstatovana teža povreda ugovorenih obaveza, a postoje neki opravdani razlozi, korisnik može nakon izricanja mjere Opomena pred raskid, dokumentovati – dokazivati opravdanu nemogućnost postupanja usled čega je došlo do činjenja ili ne činjenja i teže povrede ugovorenih obaveza.

Član 14.

Opomena se izriče za lakše povrede ugovorenih obaveza iz člana 10. ovog ugovora kada se smatra da će se izricanjem iste obezbijediti uredno izvršenje povrijeđene obaveze od strane Korisnika. Opomenom će se naložiti Korisniku da otkloni nepravilnosti na kupalištu u roku ne dužem od 3 (tri) dana, zavisno od okolnosti i stepena povrede u pojedinačnom slučaju.

Član 15.

Opomena pred raskid ugovora izriče se u slučaju teže povrede ugovorene obaveze iz člana 11. ovog ugovora, a Korisniku se istovremeno nalaže da otkloni konstatovane nepravilnosti i uredno izvrši ugovornu obavezu, u roku ne dužem od 5 (pet) dana, u zavisnosti od okolnosti slučaja i stepena povrede.

U slučaju da Korisnik ne postupi po Opomeni pred raskid ugovora i ne otkloni utvrđene nepravilnosti, Javno preduzeće će primijeniti sankcije iz člana 16. i/ili člana 17. ovog Ugovora.

Član 16.

Činidbena garancija je garancija izdata od banke kojom se garantuje da će Korisnik uredno izvršavati ugovorene obaveze, a posebno obaveze utvrđene Uslovima za uređenje i opremanje kupališta, i ostalim propisima koji regulišu djelatnost i tiču se predmeta zakupa.

Činidbena garancija aktivirat će se u slučaju teže povrede ugovorenih obaveza.

Ova sankcija može se kombinovati istovremeno sa Opomenom pred raskid ugovora iz člana 15. i jednostranog raskida ugovora iz člana 17. ovog Ugovora.

Sredstva prihodovana po osnovu realizacije činidbene garancije mogu biti namijenjena za izvršenje povrijeđene obaveze, za namirenje potraživanja Korisnika prema drugim subjektima koji proističu iz Ugovora o korišćenju morskog dobra, odnosno za podmirivanje troškova minimalne opremljenosti, bezbjednosti i održavanja u slučaju raskida ugovora, i drugo.

Član 17.

Za ugovore zaključene na period duži od jedne godine, mjera izrečena u tokom kalendarske godine ne prenosi se na sledeću godinu.

Referentnost i podobnost

Član 18

Korisnik kojem u toku kalendarske godine bude izrečena mjera Opomena pred raskid ugovora, ili ne zaključi Anex Ugovora do 01.04. tekuće godine, neće imati pravo na reference za tu kalendarsku godinu.

Korisnik kojem Javno preduzeće jednostrano raskine ugovor, neće imati pravo učešća u narednim postupcima za ustupanje na korišćenje i smatrat će se nepodobnim ponuđačem.

VIII PRESTANAK UGOVORA

Član 19.

Ovaj Ugovor prestaje da važi istekom vremenskog perioda na koji je zaključen.

Ovaj ugovor može prestati da važi i sporazumnim raskidom ugovornih strana, pri čemu sporazumni raskid mora sadržati sve odredbe kojima se utvrđuju prava i obaveze nastale u momentu raskida.

U slučaju prestanka važenja ovog Ugovora krivicom korisnika ili po sili zakona, JAVNO PREDUZEĆE nije dužno da korisniku nadoknadi troškove ulaganja, osim u slučaju da je o navedenom postignut poseban sporazum.

Član 20.

Ovaj Ugovor prestaje po sili zakona na osnovu člana 10. Zakona o morskome dobru :

- prestankom postojanja korisnika morskog dobra, ako u roku od tri mjeseca njegov pravni sljedbenik ne zahtijeva prenos odobrenja,
- brisanjem iz registra predmeta poslovanja koji se odnosi na korišćenje morskog dobra,
- odustajanjem korisnika morskog dobra,
- istekom određenog roka za korišćenju morskog dobra.

Na osnovu člana 11 Zakona o morskome dobru korišćenje morskog dobra može se uskratiti u cjelosti ili djelimično prije isteka roka, ako korisnik morskog dobra :

- ne koristi morsko dobro pod uslovima određenom Zakonom,
- u određenom roku morsko dobro ne privede određenoj namjeni,
- blagovremeno ne plati dospjelu naknadu za korišćenje morskog dobra.

JAVNO PREDUZEĆE može pokrenuti postupak raskida ovog ugovora u smislu prethodnog stava nakon što KORISNIKA pismeno opomene i ostavi mu primjeren rok, u zavisnosti od razloga za otklanjanje raskidnog razloga.

Član 21.

KORISNIK je saglasan i prihvata da JAVNO PREDUZEĆE može jednostrano raskinuti ovaj ugovor zbog teže povrede ugovornih obaveza iz člana 9 i 11 ovog ugovora uključujući i :

- ukoliko KORISNIK ne privede namjeni morsko dobro iz člana 2. ovog Ugovora, prema utvrđenim uslovima, odobrenjima i izdatim Urbanističko-tehničkim uslovima
- ukoliko KORISNIK bez odobrenja započne ili izvodi prepravke, adaptacije, betoniranje i bilo kakve druge građevinske radove na ustupljenom dijelu morskog dobra, bez odobrenja postavlja privremene objekte, zaštitne hladovine dr,**
- ukoliko KORISNIK tokom izvođenja radova odstupa od propisanih uslova, izdatih odobrenja, odobrenog projekta i utvrđenih urbanističko-tehničkih uslova,
- ukoliko KORISNIK ne postupa po pismenom nalogu ovlašćenog radnika Javnog preduzeća ili nadležnog inspekcijskog organa kojim se nalaže zaustavljanje započetih radova na dijelu ustupljenog morskog dobra,
- ukoliko KORISNIK prava i obaveze iz ugovora o korišćenju morskog dobra prenese na drugo lice bez odobrenja Javnog preduzeća,
- ukoliko KORISNIK zadocni sa plaćanjem dospjele ugovorene naknade za korišćenje morskog dobra i ne izvrši uplatu i nakon dostavljene opomene,
- ukoliko KORISNIK koristi i eksploatiše ustupljeno morsko dobro suprotno pozitivnim propisima, kako onim koje se odnose na djelatnosti koje na ustupljenom morskome dobru obavljaju, tako i drugim pozitivnim propisima koji regulišu zaštitu čovjekove okoline, zagađivanje mora i obale, održavanje čistoće, infrastrukture i instalacija na predmetnom morskome dobru i sl.

Sankcija jednostranog raskida ugovora izriče se i sprovodi u slučaju neotklanjanja konstatovanih težih povreda shodno Opomeni pred raskid ugovora, ili izvršenja druge teže povrede u toku iste kalendarske godine, koje su konstatovane kontrolama Javnog preduzeća ili u sprovedenom inspekcijskom postupku od strane organa nadležnog za inspekcijske poslove.

Ugovor se raskida Izjavom o jednostranom raskidu ugovora, i ista mora biti obrazložena.

KORISNIK je saglasan i prihvata da nakon obaviještenja Javnog preduzeća o raskidu ugovora, kojim se istovremeno konstatuje da korisnik nije otklonio raskidne razloge, prestane da obavlja djelatnost na privremenoj lokaciji/kupalištu i u najkraćem roku oslobodi lokaciju i ustupljeni dio morskog dobra od stvari i opreme.

Član 22.

Prava i obaveze iz ovog ugovora KORISNIK ne može prenijeti na druga lica bez posebne pisane saglasnosti JAVNOG PREDUZEĆA.

IX SASTAVNI DJELOVI UGOVORA

Član 23.

Sastavni dio ovog ugovora predstavlja :

1. katastarski snimak-skica sa ucrtanom granicom zahvata lokacije i koordinatama graničnih tačaka (Prilog 1.),
2. Uslovi za uređenje kupališta (Prilog2.),
3. Urbanističko-tehnički uslovi za postavljanje privremenih objekata na kupalištu.

Član 24.

Međusobna korespondencija ugovornih strana vršit će se na način što će se svi pismeni akti dostavljati na adresu Korisnika, odnosno adresu JAVNOG PREDUZEĆA, Ulica Popa Jola Zeca b.b. Budva. Korisnik može ovlastiti drugo lice da u njegovo ime preuzima radnje i izvršava obaveze u vezi sa zaključenim ugovorom.

U slučaju nemogućnosti da se KORISNIKU uruči pismeni akt na označenu adresu ili preko punomoćnika, KORISNIK će biti pozvan da pristupi u sjedište Javnog preduzeća.

Ukoliko na način iz prethodnog stavava ne bude izvršeno uručenje, pismeni akt će biti zakačen na predmetu korišćenja.

U slučaju da se ni na prethodni način ne izvrši uručenje, Pismeni akt će biti objavljen na na oglasnoj tabli i internet stranici JAVNOG PREDUZEĆA www.morskodobro.com, a istekom 8 (osam) dana od dana objavljivanja smatrat će se da je isto uručeno KORISNIKU.

O promjenama adrese, punomoćnika, kont.telefona KORISNIK je dužan da obavjesti JAVNO PREDUZEĆE.

X PRIMJENLJIVO PRAVO I RJEŠAVANJE SPOROVA

Član 25.

Ugovor će se sačiniti u skladu sa pozitivnim propisima Crne Gore koji su na snazi u momentu zaključenja ovog ugovora i isto pozitivno pravo će se primijeniti prilikom tumačenja odredbi ovog ugovora. Ukoliko tokom trajanja ovog ugovora nastupe izmjene pozitivnih zakonskih propisa, primijenjivat će se odredbe novousvojenih propisa, a ugovorne strane će u slučaju potrebe sačinjeti Aneks ugovora kojim će se definisati međusobni odnosi i obaveze u vezi sa novim zakonskim propisima.

Za slučaj spora, ugovorne strane će preuzeti sve napore da se spor riješi sporazumom. U nemogućnosti sporazumnog rješavanja spora, ugovorne strane ovim prihvataju stvarno i mjesno nadležni sud.

XI STUPANJE NA SNAGU

Član 26.

Ovaj Ugovor se zaključuje i stupa na snagu danom popisivanja.

Ovaj ugovor smatra se zaključenim kada ga potpišu za to ovlašćena lica.

Sve izmjene i dopune ovog ugovora moraju biti sačinjene u pismenoj formi i potpisane od obje ugovorne strane.

XII ORIGINALI

Član 27.

Ovaj ugovor je sačinjen u 5 (pet) istovjetnih primjeraka od kojih svaki predstavlja original teksta ugovora, KORISNIK zadržava 2 (dva) a JAVNO PREDUZEĆE 3 (tri) preostala primjerka.

KORISNIK

„S&I COMPANY“ DOO BUDVA


IZVRŠNI DIREKTOR

SIMONA PIMA



**JAVNO PREDUZEĆE ZA UPRAVLJANJE
MORSKIM DOBROM CRNE GORE**

DIREKTOR;
Predrag Jelušić, dipl. ekonomista

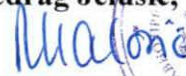

Obradilač

Monika Sladić Roganović, dipl. pravnik

Rukovodilac Službe za ustupanje na
korišćenje morskog dobra

Ljubomirka Vidović, dipl. prav.

Datum zaključenja 24.04.2019

Broj : 0206-976/6

Budva, 24.04.2019. godine

Na osnovu člana 7. i 8. Zakona o morskome dobru (Službeni list RCG, br.14/92), člana 6. stav 2. i 24. Zakona o državnoj imovini (Službeni list RCG, br. 21/09) i člana 4, 5. stav 2. i člana 6. Odluke o uslovima, vremenu korišćenja i visini naknade za korišćenje morskog dobra (Službeni list RCG, br.27/92), Rješenja o registraciji za PDV-e od 01.04.2013.god. izdato od Poreske uprave Crne Gore, Atlasa crnogorskih plaža i kupališta broj: 0203-1627/7-2 od 16.04.2019.godine / i *Programa privremenih objekata u zoni morskog dobra broj:101-206/187 od 25.12.2018.god.*

JAVNO PREDUZEĆE ZA UPRAVLJANJE MORSKIM DOBROM CRNE GORE sa sjedištem u Budvi, koga zastupa i predstavlja direktor Predrag Jelušić, dipl. ekonomista (u daljem tekstu: JAVNO PREDUZEĆE) i

DRUŠTVO "S&I COMPANY" D.O.O. BUDVA, koga zastupa izvršni direktor Pima Simona, adresa: Prešernova 3, Budva; PIB: 02416824, br. za Pdv-e: 81/31-01153-8, i **DRUŠTVO SA OGRANIČENOM ODGOVORNOŠĆU ZA TURIZAM, TRGOVINU I USLUGE "INFINITY GROUP" BUDVA** koga zastupa izvršni direktor Božidar Pima, 03083365, ŽRTAVA FAŠIZMA BR.60, broj za PDV-e: 81/31-04827-1, broj žiro računa u Lovćen banci 565-2272-61 (u daljem tekstu: **Korisnik**)

Uvažavajući:

-zahtjev br. 0206-976/4 od 02.04.2019.god. korisnika "S&I COMPANY" D.O.O. BUDVA, da u ugovor o korišćenju morskog dobra br. 0206-976/3 od 02.04.2019.god. ude kao sukorisnik **DRUŠTVO SA OGRANIČENOM ODGOVORNOŠĆU ZA TURIZAM, TRGOVINU I USLUGE "INFINITY GROUP" BUDVA** koga zastupa izvršni direktor Božidar Pima,

-da je korisnik dostavio Izvod iz Centralnog registra privrednih subjekata za sukorisnika, kao i Rješenje o registraciji, Rješenje o registraciji za PDV-e, Karton deponovanih potpisa

-da je zaključen ugovor o korišćenju morskog dobra br. 0206-976/3 od 02.04.2019.god.

Zaključuju dana 24.04.2019. godine u Budvi

A N E K S I
UGOVORA O KORIŠĆENJU MORSKOG DOBRA
0206-976/3 od 02.04.2019.god.

Član 1.

U preambuli i svim članovima ugovora o korišćenju morskog dobra br. **0206-976/3 od 02.04.2019.god.** i pratećoj dokumentaciji, zaključenog između Javnog preduzeća i Korisnika, kao sukorisnik ulazi **DRUŠTVO SA OGRANIČENOM ODGOVORNOŠĆU ZA TURIZAM, TRGOVINU I USLUGE "INFINITY GROUP" BUDVA** koga zastupa izvršni direktor Božidar Pima.

Član 2.

Sve ostale odredbe osnovnog Ugovora ostaju na snazi.

Član 3.

Ovaj Aneks stupa na snagu danom potpisivanja.

Član 4.

Ovaj aneks Ugovora zaključuje se u 5 (pet) istovjetnih primjeraka od kojih korisnik zadržava dva primjerka, a preostale primjerke zadržava ovo Javno preduzeće.

KORISNIK

S&I COMPANY DOO BUDVA

Izvršni direktor

SIMONA PIMA



2A 

DOO "INFINITY GROUP" BUDVA

Izvršni direktor

Božidar Pima





**JAVNO PREDUZEĆE ZA UPRAVLJANJE
MORSKIM DOBROM CRNE GORE**

DIREKTOR:


Predrag Jelušić, dipl.ekonomista



Obradila:


Monika Sladić Roganović, dipl. prav.

Rukovodilac Službe za ustupanje na korišćenje morskog dobra

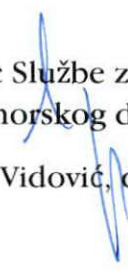
Ljubomirka Vidović, dipl. prav.

Datum zaključenja aneksa: _____

26.06.2019

PROJEKTI ZADATAK

PROJEKTNI ZADATAK

ZA IZRADU TEHNIČKE DOKUMENTACIJE – IDEJNOG RJEŠENJA ARHITEKTURE

Objekat: IDEJNO RJEŠENJE ZA POSTAVLJANJE PRIVREMENOG
POKRETNOG OBJEKTA (Kiosk – prodaja tiketa za sportsko
rekreativne aktivnosti na vodi)
PLUTAJUĆI PRIVREMENI OBJEKAT (Platforma za pristajanje i privez
plovnih objekata)
PONTON

Lokacija: POZICIJA 1.11 I 1.12 (Atlas crnogorskih plaža i kupališta za period 2019-2023 i
Program privremenih objekata u zoni morskog dobra u opštini Budva za period
2019-2023),
Plaža Jaz, Budva

Projekat raditi u skladu sa urbanističko-tehničkim uslovima, ostalom dostavljenom dokumentacijom i ovim projektnim zadatkom.

Planirati montažno demontažni objekat (kiosk za prodaju tiketa za sportsko-rekreativne aktivnosti na vodi), plutajuću platformu za vezivanje plovnih vozila, kao i njihovu dispoziciju na lokaciji. Kiosk stranom za prodaju tiketa orjentisati prema plutajućoj platformi.

Za investitora



IDEJNO RJEŠENJE
ARHITEKTURA

Tehnička dokumentacija:	IDEJNO RJEŠENJE PRIVREMENOG MONTAŽNO DEMONTAŽNOG OBJEKTA – KIOSKA (prodaja tiketa za sportsko-rekreativne aktivnosti na vodi) I PLUTAJUĆEG PRIVREMENOG OBJEKTA – PLATFORME ZA PRISTAJANJE I PRIVEZ PLOVNIH OBJEKATA
Lokacija:	POZICIJE 1.11 I 1.12 (Atlas crnogorskih plaža i kupališta za period 2019-2023 i Program privremenih objekata u zoni morskog dobra u opštini Budva za period 2019-2023), plaža Jaz, Budva
Investitor:	“INFINITY GROUP” D.O.O. iz Budve

IDEJNO RJEŠENJE ARHITEKTURE – SADRŽAJ:

- **TEKSTUALNA DOKUMENTACIJA**
Tehnički opis uz idejno rješenje
- **NUMERIČKA DOKUMENTACIJA**
Prikaz površina i osnovnih kapaciteta
- **GRAFIČKA DOKUMENTACIJA**
 - 1 Situacija - organizacija kupališta 1:500
 - 2 Privremeni objekat (kiosk) – Osnova prizemlja 1:50
 - 3 Privremeni objekat (kiosk) – Osnova krova 1:50
 - 4 Privremeni objekat (kiosk) – Presjeci 1:50
 - 5 Privremeni objekat (kiosk)- Fasade 1:50
 - 6 Detalj pontona

Trodimenzionalni prikazi organizacije kupališta

TEKSTUALNA DOKUMENTACIJA

Tehnička dokumentacija:	IDEJNO RJEŠENJE PRIVREMENOG MONTAŽNO DEMONTAŽNOG OBJEKTA – KIOSKA (prodaja tiketa za sportsko-rekreativne aktivnosti na vodi) i PLUTAJUĆEG PRIVREMENOG OBJEKTA - PLATFORME ZA PRISTAJANJE I PRIVEZ PLOVNIH OBJEKATA
Lokacija:	LOKACIJE 1.11 I 1.12 (Program privremenih objekata u zoni morskog dobra u opštini Budva za period 2019-2023 i Atlas crnogorskih plaža i kupališta za period 2019-2023), plaža Jaz, Opština Budva
Investitor:	“INFINITY GROUP” D.O.O.

TEHNIČKI OPIS

Tehnička dokumentacija IDEJNO RJEŠENJE se odnosi na:

Privremeni montažno-demontažni objekat – kiosk (za prodaju tiketa za sportsko-rekreativne aktivnosti na vodi) i Plutajući privremeni objekat – platforma za pristajanje i privez plovnih objekata

Lokacije su 1.11 (na plaži) i 1.12 (na vodi), (Program privremenih objekata u zoni morskog dobra u opštini Budva za period 2019-2023 i Atlas crnogorskih plaža i kupališta za period 2019-2023), Prijedor 1, Opština Budva.

Tehnička dokumentacija je rađena na osnovu:

Urbanističko-tehničkih uslova broj 0206-976/5-2-Up od 18.04.2019. godine, izdatih od Javnog preduzeća za upravljanje morskim dobrom Crne Gore.

Tehničke uslove priključenja na Infrastrukturu investitor pribavlja od organa za svaki privremeni objekat pojedinačno.

LOKACIJA

Privremeni montažno-demontažni objekat, kiosk, za prodaju tiketa za sportsko-rekreativne aktivnosti na vodi je smješten na lokaciji 1.11. koja se nalazi na plaži Jaz (dio K.p. 553 KO Prijedor 1).

Plutajući privremeni objekat, platforma za pristajanje i privez plovnih objekata, je smještena na lokaciji 1.12, koja se nalazi na vodi (ispred .p. 553 KO Prijedor).

Grafičkim priložima je dato:

- Pozicije lokacija 1.11 i 1.12;
- Pozicija privremenog montažno-demontažnog objekta, kioska, za prodaju tiketa za sportsko-rekreativne aktivnosti na vodi;
- Pozicija plutajućeg privremenog objekta, platforme za pristajanje i privez plovnih objekata.

MONTAŽNO-DEMONTAŽNI OBJEKTI

Tehničkom dokumentacijom je predviđeno postavljanje montažno-demontažne opreme (objekata) na lokaciji i to:

1. Kiosk za prodaju tiketa za sportsko-rekreativne aktivnosti na vodi
2. Platforma za pristajanje i privez plovnih objekata.



KIOSK ZA PRODAJU TIKETA ZA SPORTSKO-REKREATIVNE AKTIVNOSTI NA VODI

Tehničkom dokumentacijom je, u skladu sa navedenim uslovima, predviđen kiosk za prodaju tiketa za sportsko-rekreativne aktivnosti na vodi. Konstrukcija je metalna, objekat je dimenzija 5.75X3.45m, površine 19.85m² na daščanoj podlozi.

PLUTAJUĆA PLATFORMA ZA PRISTAJANJE I PRIVEZ PLOVNIH OBJEKATA

Platformu se, u skladu sa urbanističko-tehničkim uslovima, čine:

1. Plutajući ponton, postavljen ispred bova koje označavaju kupalište, na udaljenosti 10m. Površina pontona je 22m² i sastoji se od plastičnih međupovezanih elemenata dim. 50x50x25cm. Ponton je namjenjen za vezivanje plovila na motorni pogon (skuteri, gliseri, gume za vučenje, fly board, parasailing i dr.
2. Plutajući ponton, širine 1,5m i dužine 50m, koji spaja kupalište sa pontonom za pristajanje i privez plovila. Sastoji se od plastičnih međupovezanih elemenata dim. 50x50x25cm.

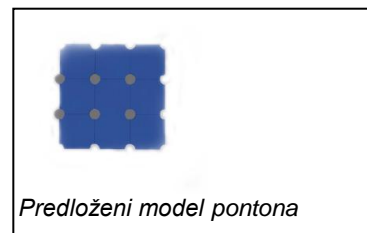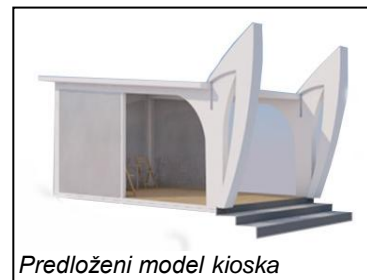

Tomislav Jović, d.i.a.

NUMERIČKA DOKUMENTACIJA

Tehnička dokumentacija:	IDEJNO RJEŠENJE PRIVREMENOG MONTAŽNO DEMONTAŽNOG OBJEKTA – KIOSKA (prodaja tiketa za sportsko-rekreativne aktivnosti na vodi) i PLUTAJUĆEG PRIVREMENOG OBJEKTA - PLATFORME ZA PRISTAJANJE I PRIVEZ PLOVNIH OBJEKATA
Lokacija:	LOKACIJE 1.11 i 1.12 (Program privremenih objekata u zoni morskog dobra u opštini Budva za period 2019-2023 i Atlas crnogorskih plaža i kupališta za period 2019-2023), Bečići, Opština Budva
Investitor:	“INFINITY GROUP D.O.O.


PRIKAZ POVRŠINA I KAPACITETA

PRIKAZ POVRŠINA I KAPACITETA:

Privremeni montažno-demontažni objekat	Lokacija	Količina	Veličina
Kiosk za prodaju tiketa za sportsko-rekreativne aktivnosti na vodi	1.11	1	19,85m ²
Platforma za pristajanje plovila	Ponton za privez i pristajanje plovila	1	22m ²
	Ponton za vezu sa plažom	1	1,5mx50m

GRAFIČKA DOKUMENTACIJA

ATLAS PLAŽA I KUPALIŠTA
U OPŠTINI BUDVA ZA PERIOD 2019.–2023.GOD.
LOKACIJA BR.1 – JAZ

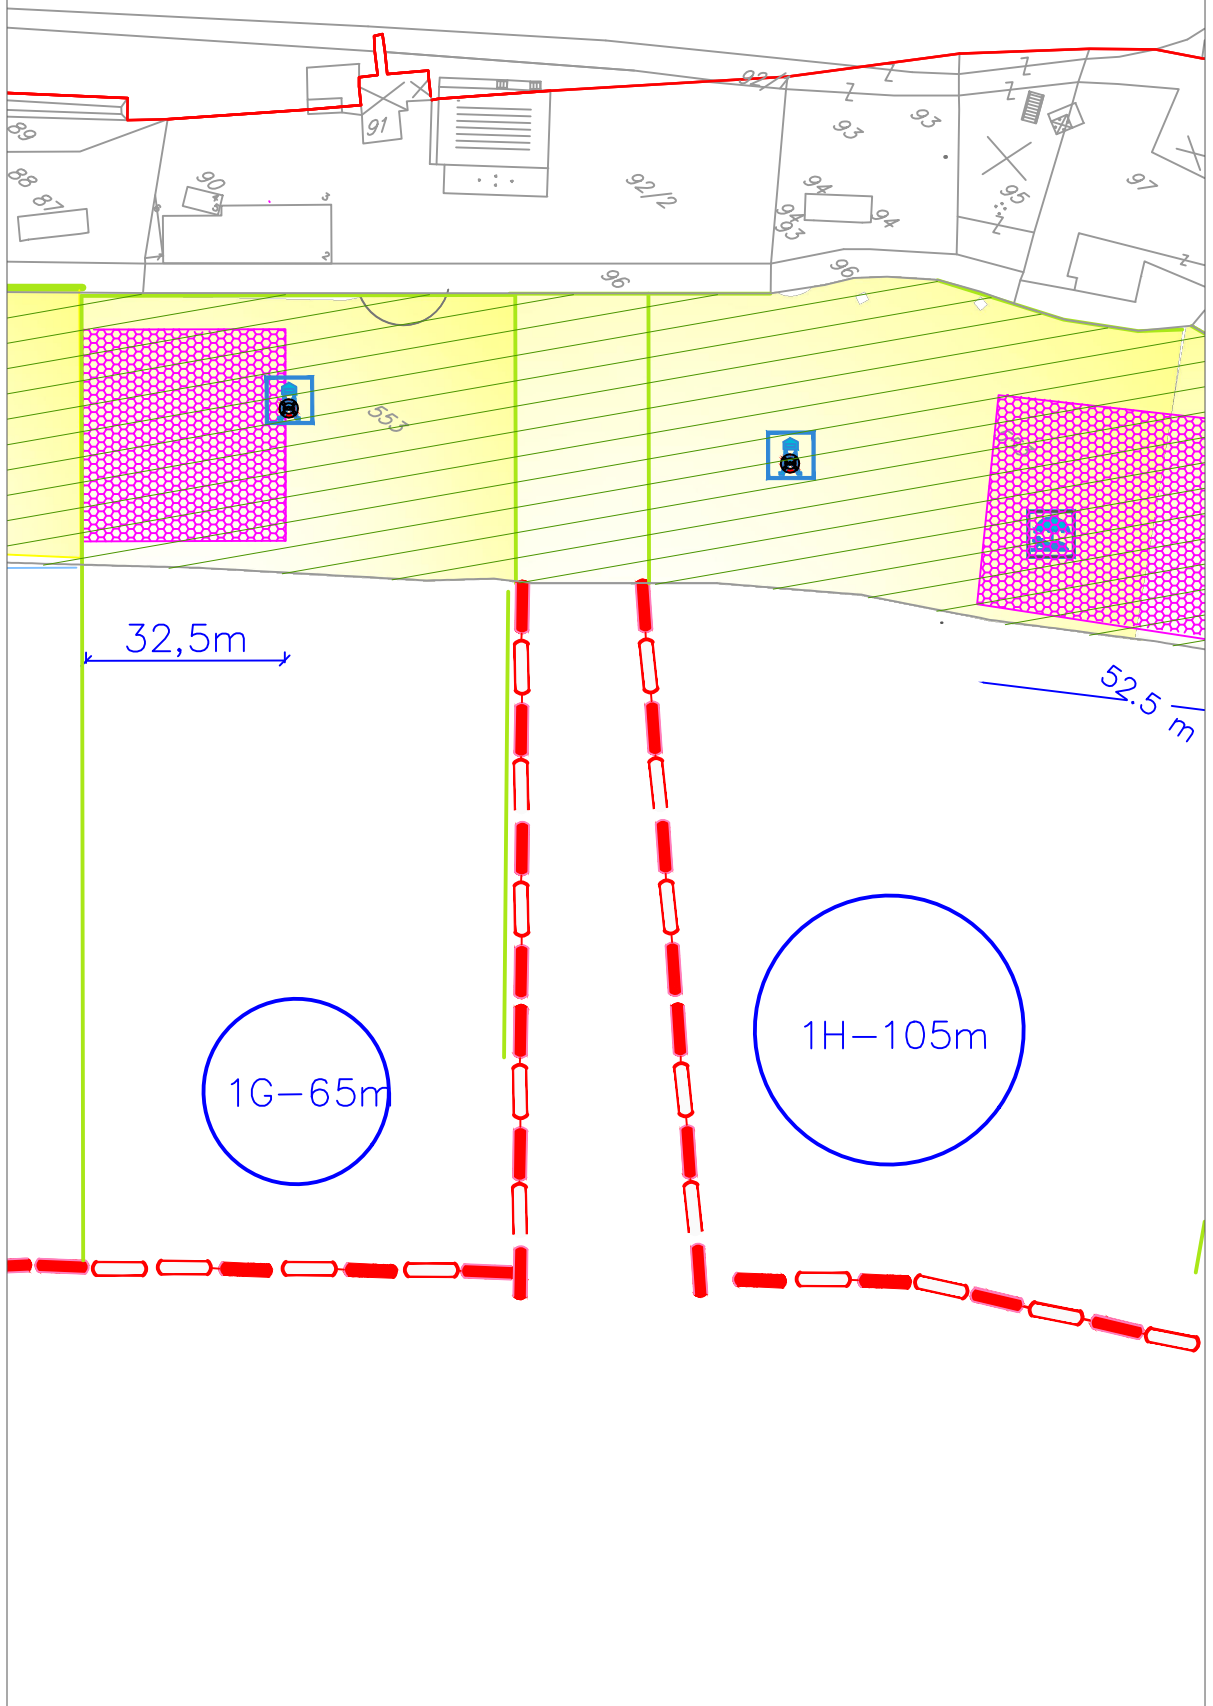

ŠIRA SITUACIJA, R 1:500

PLAŽA JAZ


553

kp 553 KO PRIJEVOR


JADRANSKO MORE

LEGENDA

- 1 - PRIVREMENI MONTAŽNO-DEMONTAŽNI OBJEKAT KIOSK- ZA PRODAJU TIKETA ZA IGRE NA VODI
- 2 - PLUTAJUĆI PRIVREMENI OBJEKAT - PLATFORMA ZA PRISTAJANJE I PRIVEZ PLOVNIH OBJEKATA

PROJEKTANT  ARHI STUDIO DIZAJN d.o.o. TRG SUNCA 2 BUDVA +382 33 451009, arhisgroup@gmail.com		INVESTITOR "INFINITY GROUP" D.o.o. Budva	
Objekat: PRIVREMENI MONT.-DEMONT. OBJEKAT - KIOSK I PLUTAJUĆI PRIV. OBJEKAT - PLATFORMA ZA PRISTAJANJE I PRIVEZ PLOVNIH OBJEKATA		Lokacija: KUPALIŠTE 1.11 I 1.12 (Program privrem. objekata u zoni morskog dobra u opštini Budva za period 2019-2023), k.p. 553, KO Prijedor 1, Budva	
Glavni inženjer: Tomislav Jović, d.i.a.		Vrsta tehničke dokumentacije: IDEJNO RJEŠENJE	
Odgovorni inženjer: Tomislav Jović, d.i.a.		Dio tehničke dokumentacije: PROJEKAT ARHITEKTURE	RAZMJERA: 1:500
Saradnik: Andrija Terzić		Prilog: ŠIRA SITUACIJA	Br. priloga 01
Datum izrade i M.P. 11.2019.		Datum revizije i M.P.	

OSNOVA PRIZEMLJA, R 1:50

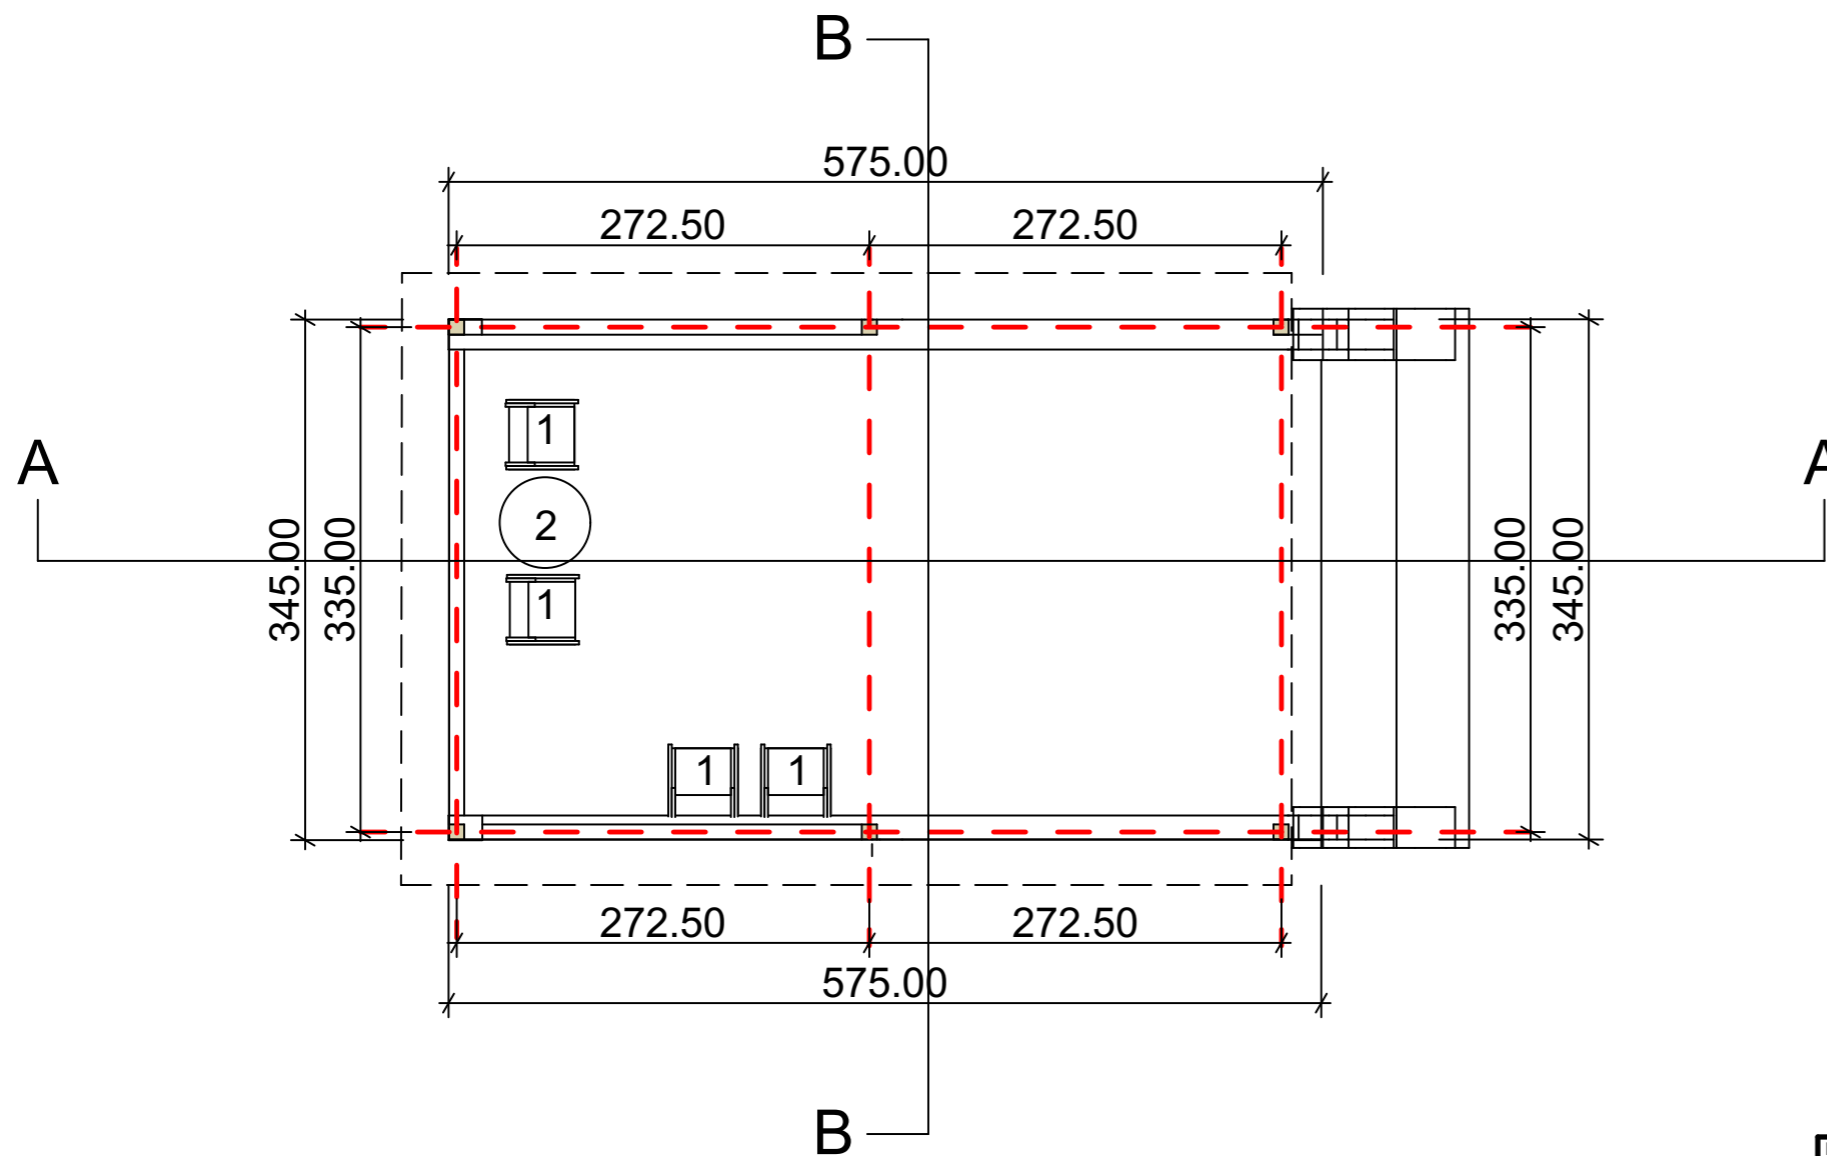

KIOSK ZA PRODAJU TIKETA


DISPOZICIJA NAMJEŠTAJA

1 - STOLICA


2 - STO


POVRŠINA

19.85m²


PROJEKTANT  ARHI STUDIO DIZAJN d.o.o. TRG SUNCA 2 BUDVA +382 33 451009, arhisgroup@gmail.com		INVESTITOR "INFINTY GROUP" d.o.o. Budva	
Objekat: PRIVREMENI MONT.- DEMONT. OBJEKAT - KIOSK I PLUTAJUĆI PRIV. OBJEKAT - PLATFORMA ZA PRISTAJANJE I PRIVEZ PLOVNIH VOZILA		Lokacija: KUPALIŠTE 1.11 I 1.12 (Program privrem. objekata u zoni MD u opštini Budva za period 2019-2023), k.p. 553, KO Prijedor 1, Budva	
Glavni inženjer: Tomislav Jović, d.i.a.		Vrsta tehničke dokumentacije: IDEJNO RJEŠENJE	
Odgovorni inženjer: Tomislav Jović, d.i.a.		Dio tehničke dokumentacije: PROJEKAT ARHITEKTURE	RAZMJERA: 1:50
Saradnik: Andrija Terzić		Prilog: OSNOVA KIOSKA	Br. priloga 02
Datum izrade i M.P. 11.2019.		Datum revizije i M.P.	

OSNOVA KROVA , R 1:50

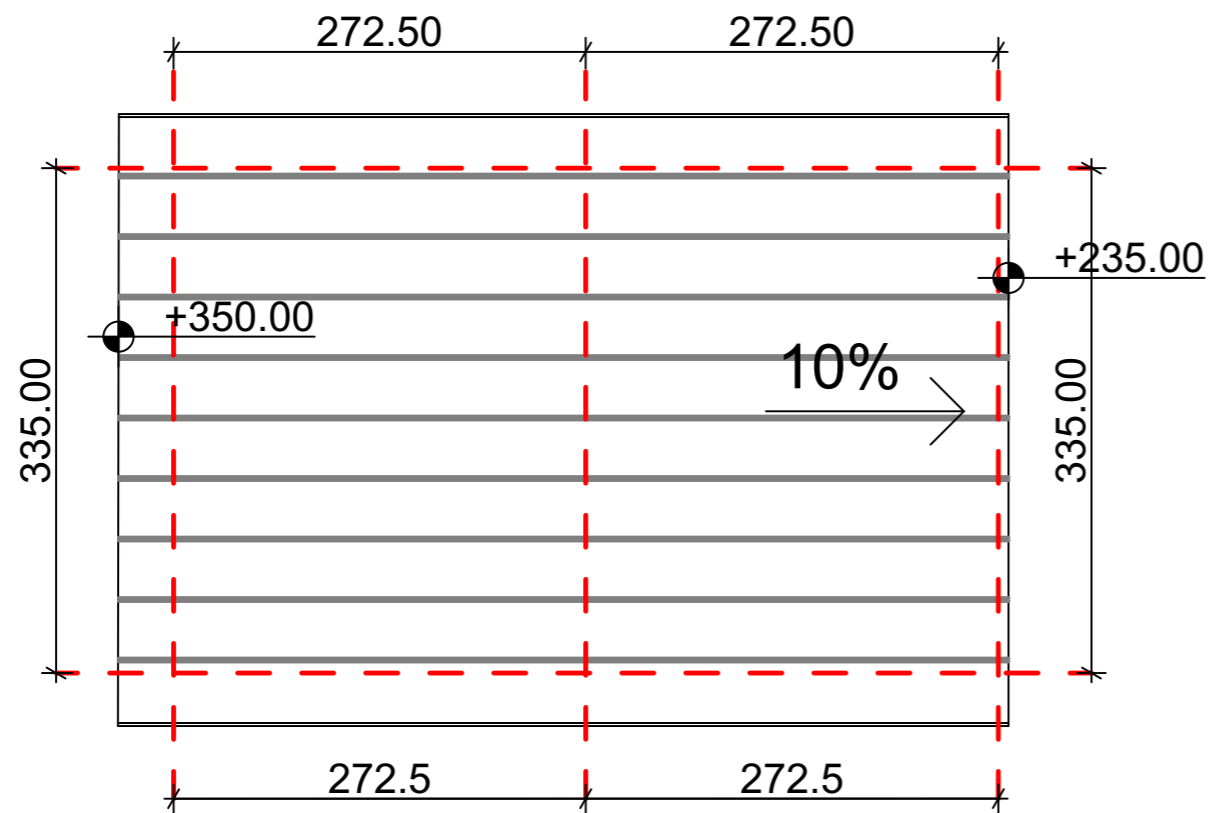


PROJEKTANT  ARHI STUDIO DIZAJN d.o.o. TRG SUNCA 2 BUDVA +382 33 451009, arhisgroup@gmail.com		INVESTITOR "INFINITY GROUP" d.o.o. Budva	
Objekat: PRIVREMENI MONT.- DEMONT. OBJEKAT - KIOSK I PLUTAJUĆI PRIV. OBJEKAT - PLATFORMA ZA PRISTAJANJE I PRIVEZ PLOVNIH VOZILA		Lokacija: KUPALIŠTE 1.11 I 1.12 (Program privrem. objekata u zoni MD u opštini Budva za period 2019-2023), k.p. 553, KO Prijedor 1, Budva	
Glavni inženjer: Tomislav Jović, d.i.a.		Vrsta tehničke dokumentacije: IDEJNO RJEŠENJE	
Odgovorni inženjer: Tomislav Jović, d.i.a.		Dio tehničke dokumentacije: PROJEKAT ARHITEKTURE	RAZMJERA: 1:50
Saradnik: Andrija Terzić		Prilog: PETA FASADA	Br. priloga 03 Br. strane
Datum izrade i M.P. 11.2019.		Datum revizije i M.P.	

PRESJEK A-A , R 1:50

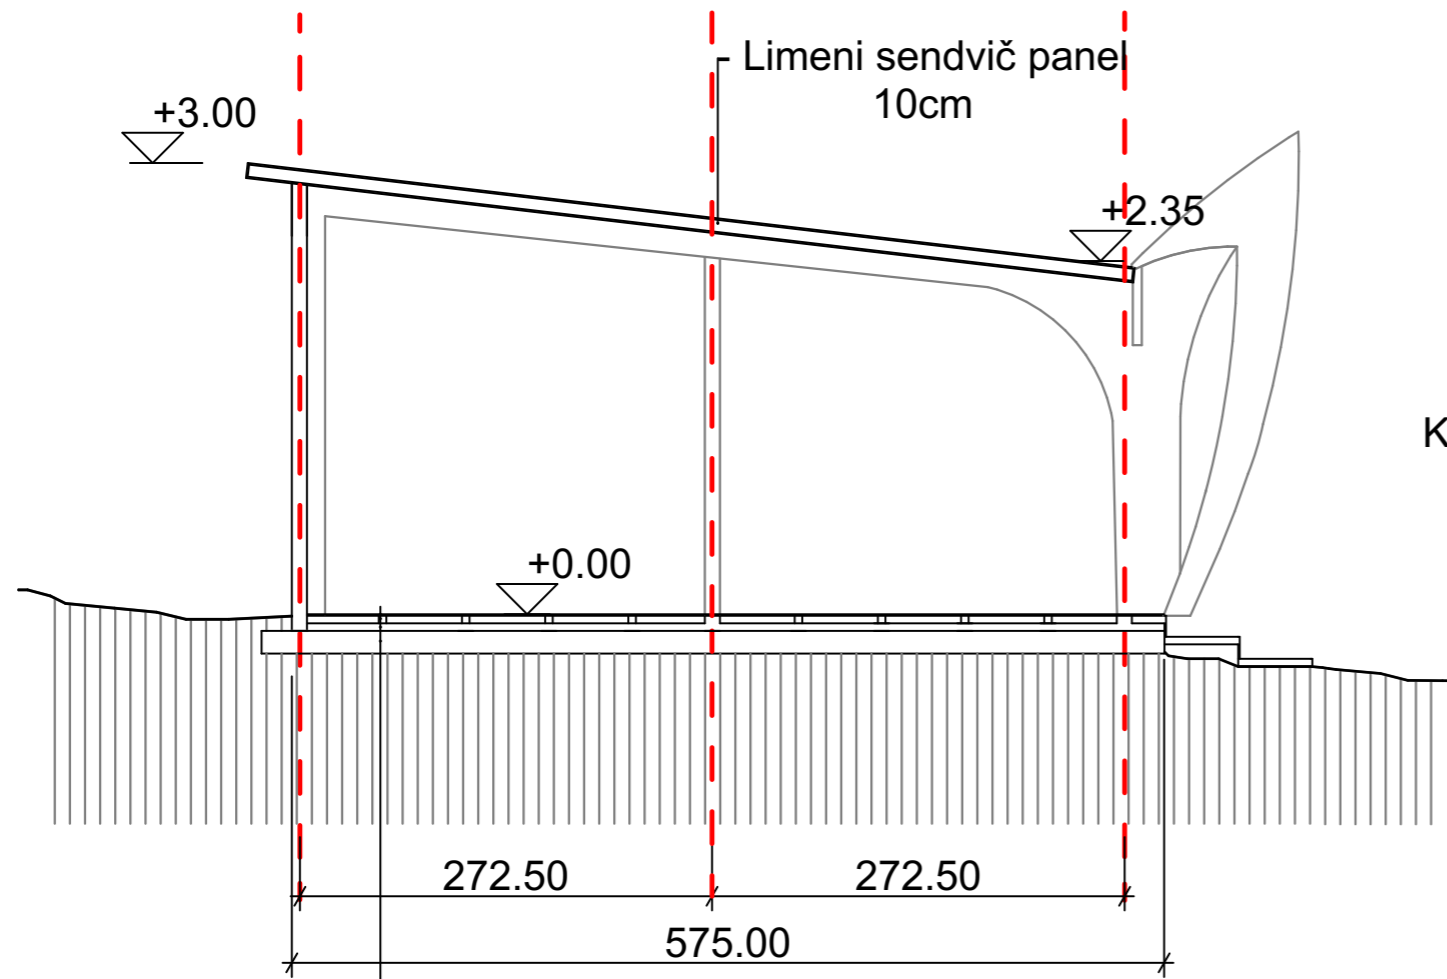


- Itison 1cm
- Drvene fosne 4,8cm
- Kutijasti čelični profil 5x5x3cm
- Kutijasti čelični profil 10x10x3cm
- Drvene grede 15x20

PRESJEK B-B, R 1:50

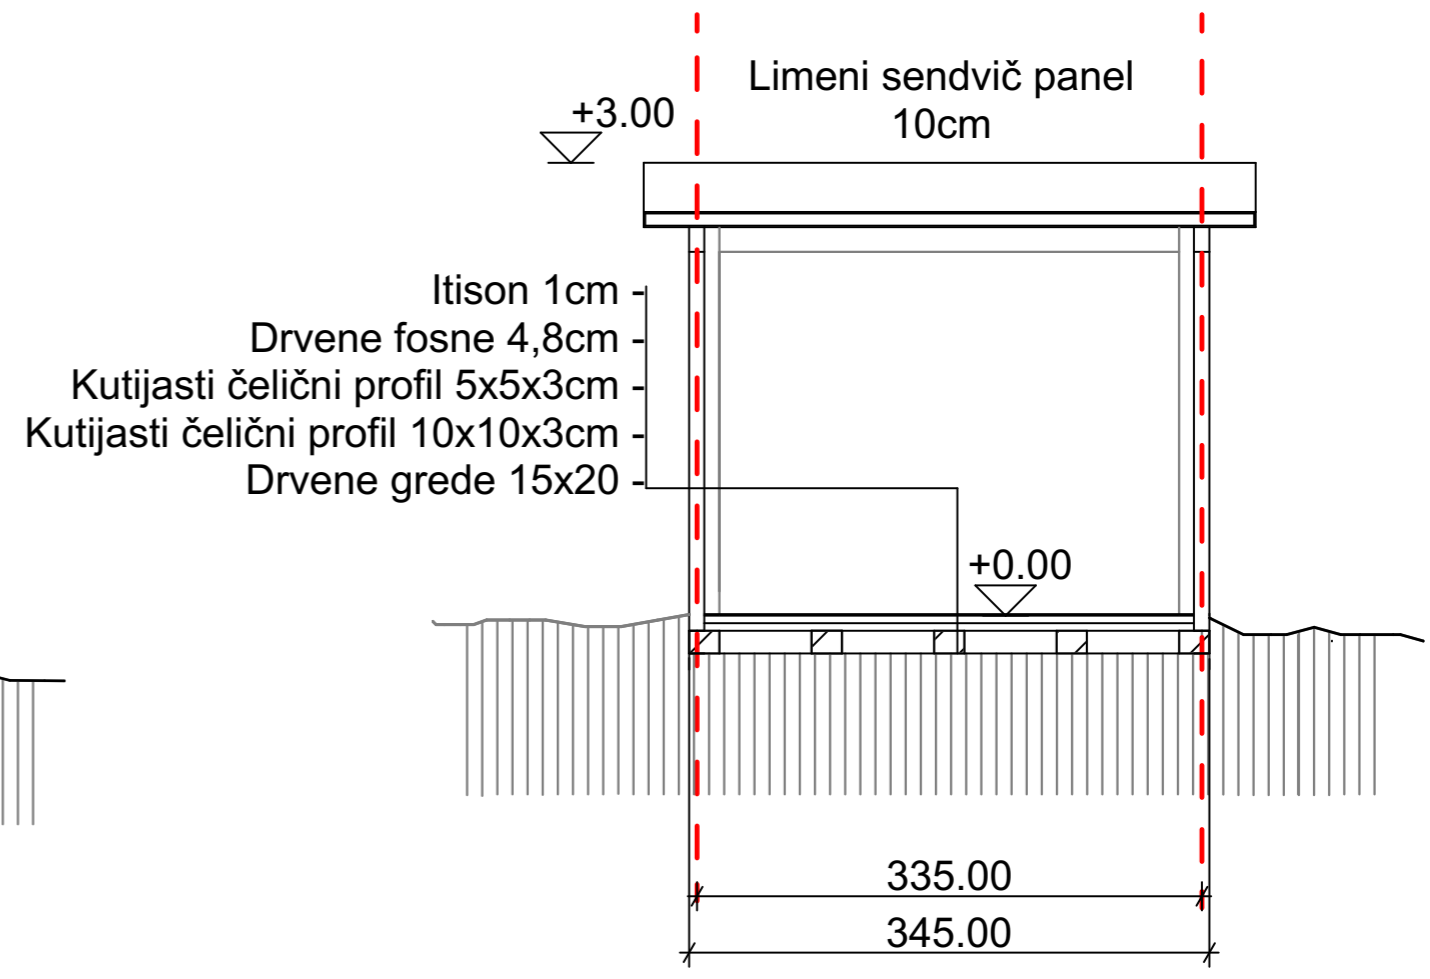


PROJEKTANT  ARHI STUDIO DIZAJN d.o.o. TRG SUNCA 2 BUDVA +382 33 451009, arhisgroup@gmail.com		INVESTITOR "INFINITY GROUP" d.o.o. Budva	
Objekat: PRIVREMENI MONT.- DEMONT. OBJEKAT - KIOSK I PLUTAJUĆI PRIV. OBJEKAT - PLATFORMA ZA PRISTAJANJE I PRIVEZ PLOVNIH VOZILA		Lokacija: KUPALIŠTE 1.11 I 1.12 (Program privrem. objekata u zoni MD u opštini Budva za period 2019-2023), k.p. 553, KO Prijedor 1, Budva	
Glavni inženjer: Tomislav Jović, d.i.a.		Vrsta tehničke dokumentacije: IDEJNO RJEŠENJE	
Odgovorni inženjer: Tomislav Jović, d.i.a.		Dio tehničke dokumentacije: PROJEKAT ARHITEKTURE	RAZMJERA: 1:50
Saradnik: Andrija Terzić		Prilog: PRESJECI	Br. priloga 04
Datum izrade i M.P. 11.2019.		Datum revizije i M.P.	


ISTOČNA FASADA, R 1:50

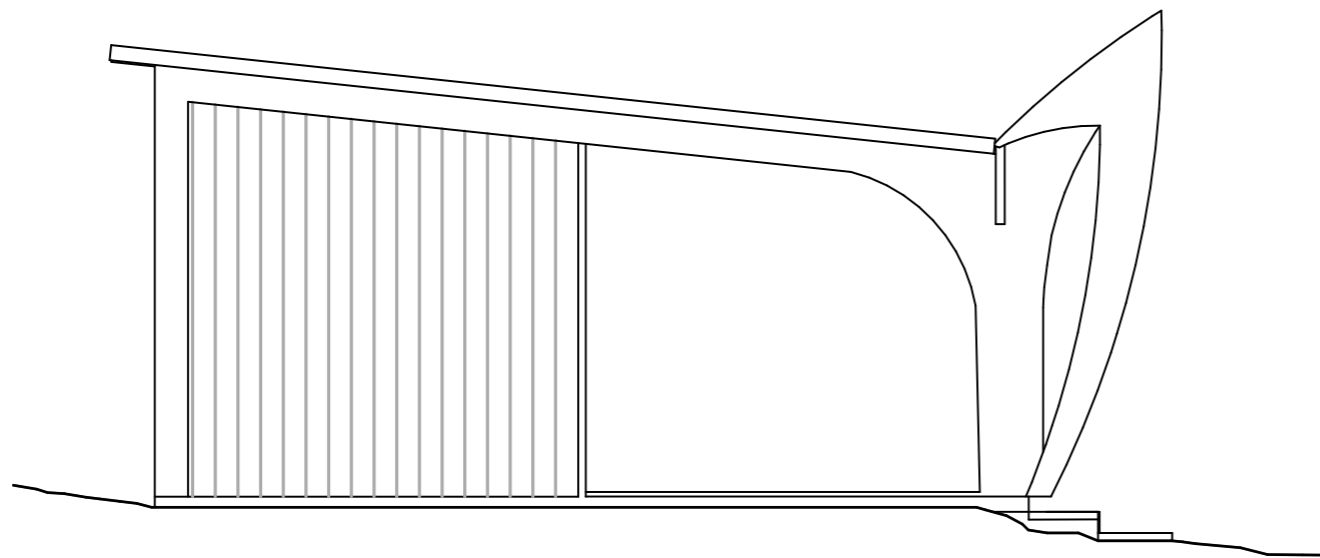


SJEVERNA FASADA R 1:50

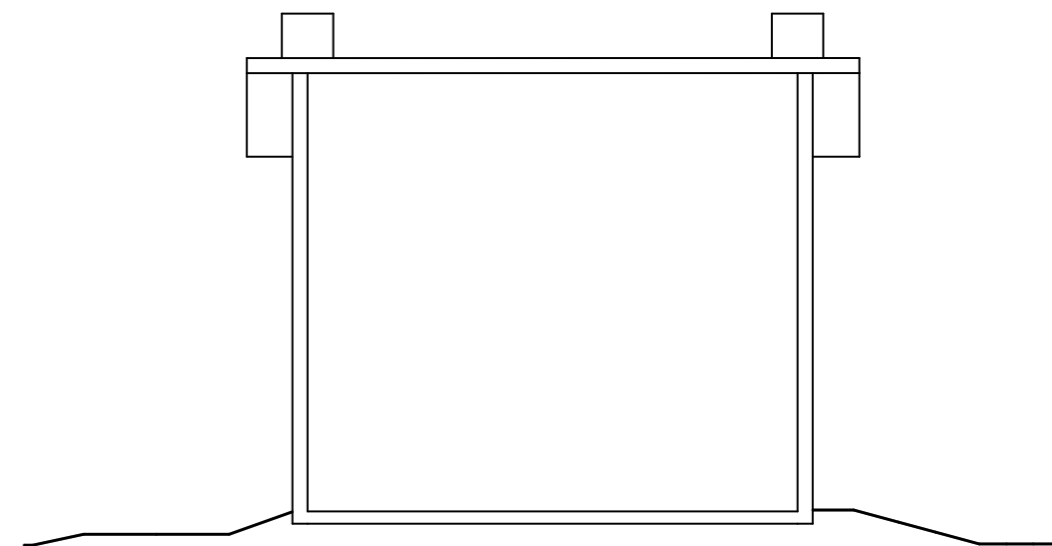


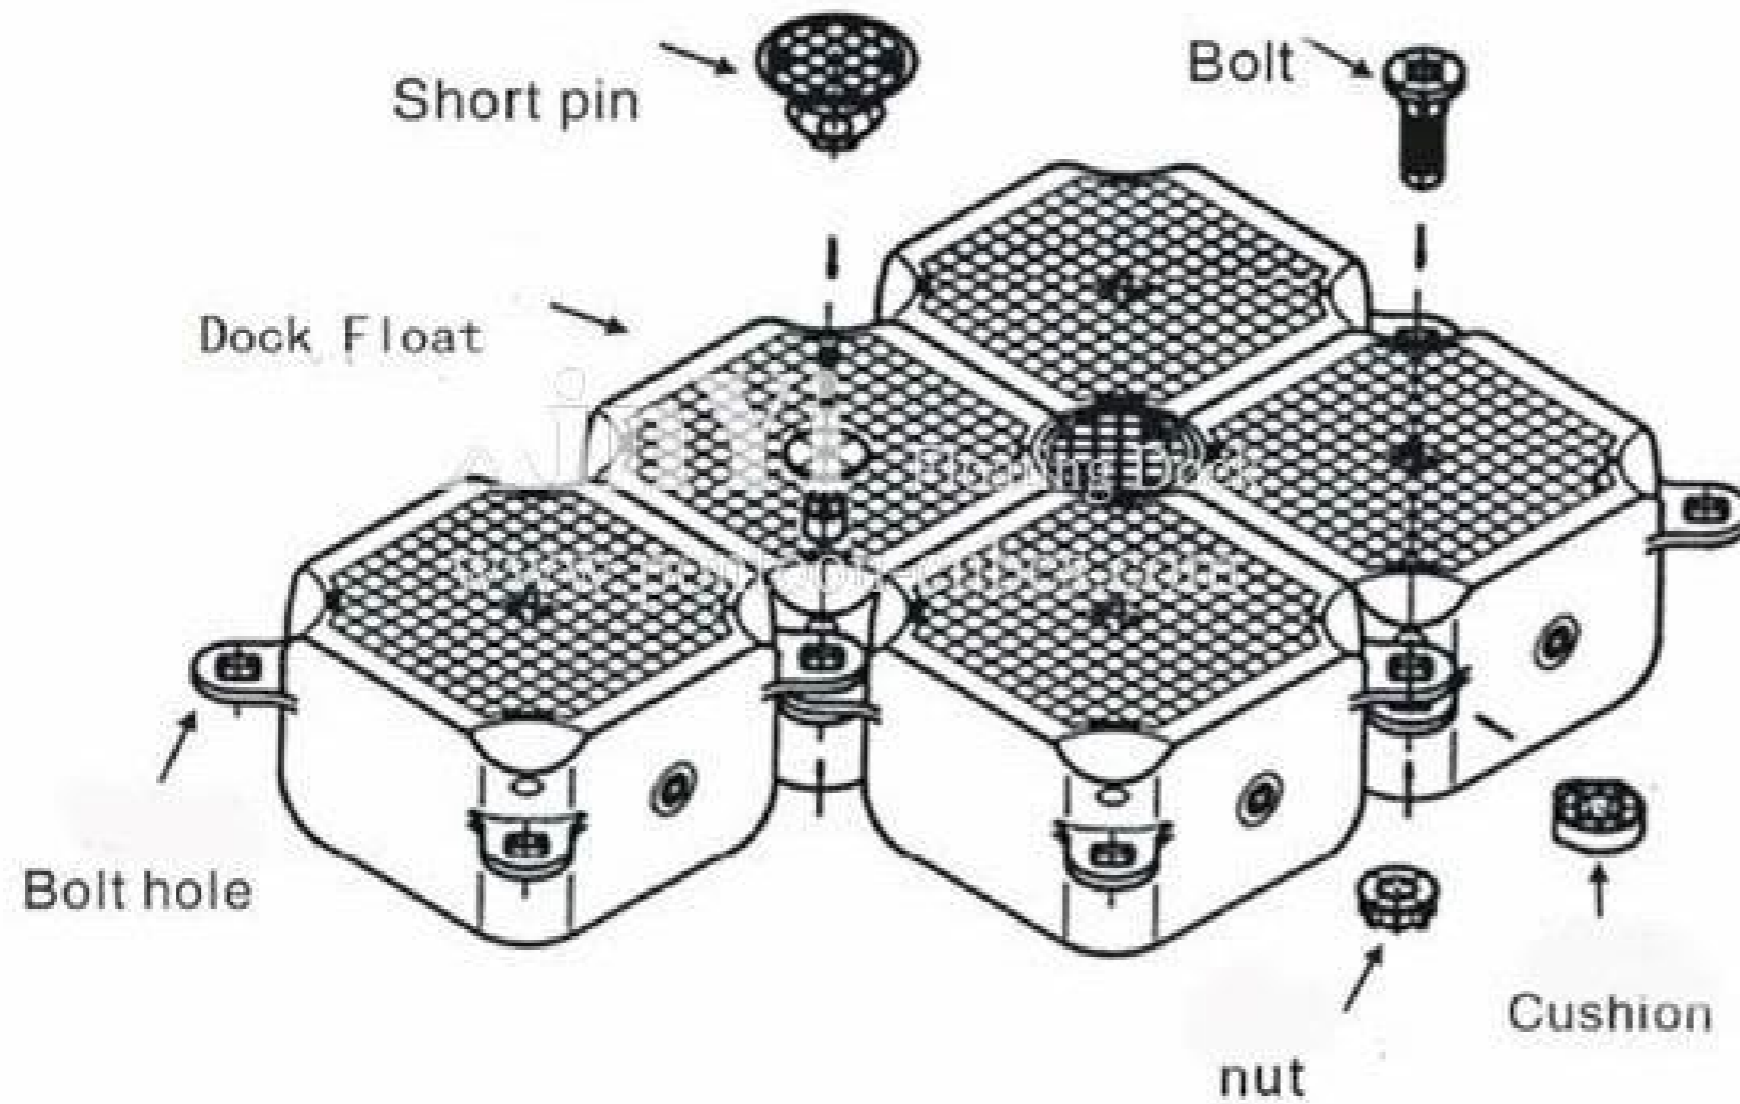
JUŽNA FASADA R, 1:50

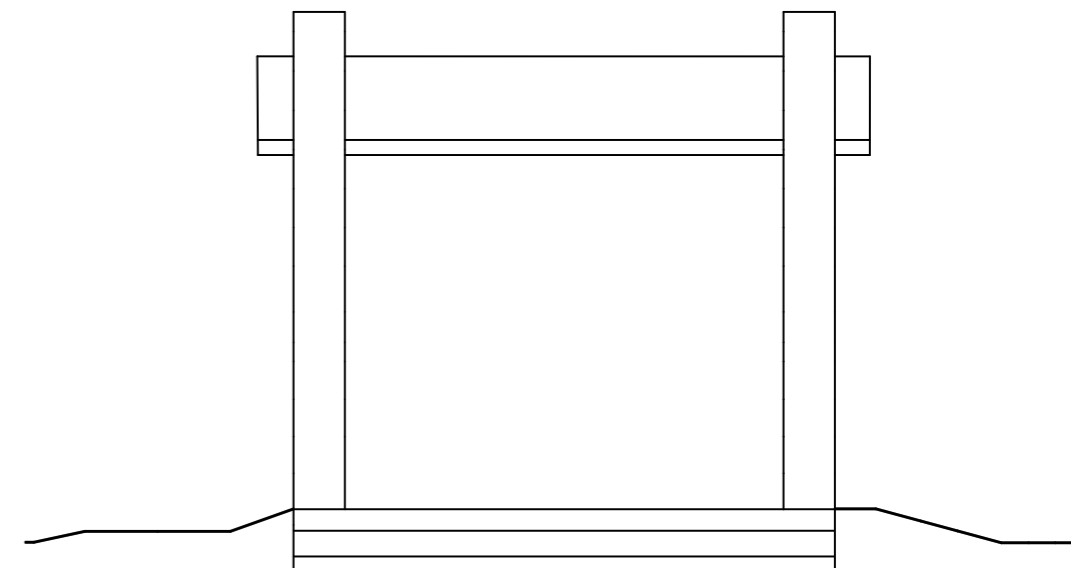


ZAPADNA FASADA R, 1:50


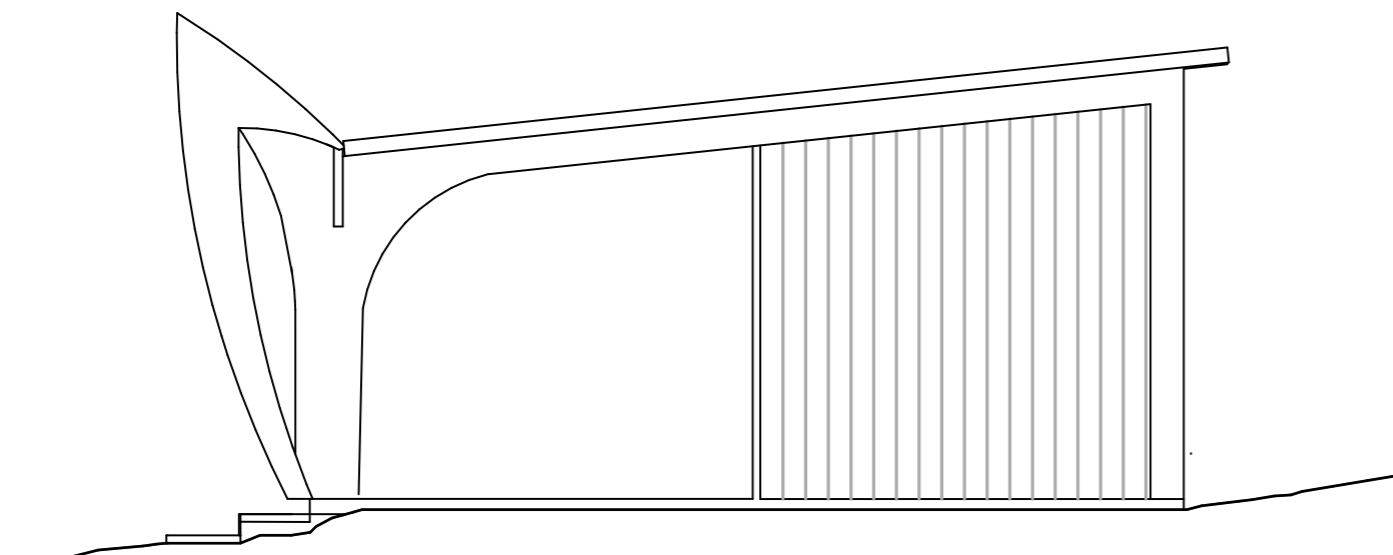



PROJEKTANT  ARHI STUDIO DIZAJN d.o.o. TRG SUNCA 2 BUDVA +382 33 451009, arhisgroup@gmail.com		INVESTITOR "INFINITY GROUP" d.o.o. Budva	
Objekat: PRIVREMENI MONT.- DEMONT. OBJEKAT - KIOSK I PLUTAJUĆI PRIV. OBJEKAT - PLATFORMA ZA PRISTAJANJE I PRIVEZ PLOVNIH VOZILA		Lokacija: KUPALIŠTE 1.11 I 1.12 (Program privrem. objekata u zoni MD u opštini Budva za period 2019-2023), k.p. 553, KO Prijedor 1, Budva	
Glavni inženjer: Tomislav Jović, d.i.a.		Vrsta tehničke dokumentacije: IDEJNO RJEŠENJE	
Odgovorni inženjer: Tomislav Jović, d.i.a.		Dio tehničke dokumentacije: PROJEKAT ARHITEKTURE	RAZMJERA: 1:50
Saradnik: Andrija Terzić		Prilog: FASADE	Br. priloga 05 Br. strane
Datum izrade i M.P. 11.2019.		Datum revizije i M.P.	



PROJEKTANT  ARHI STUDIO DIZAJN d.o.o. TRG SUNCA 2 BUDVA +382 33 451009, arhisgroup@gmail.com	INVESTITOR "INFINITY GROUP" d.o.o. Budva	
	Lokacija: KUPALIŠTE 1.11 1.12 (Program privrem. objekata u zoni MD u opštini Budva za period 2019-2023), k.p. 553, KO Prijedor 1, Budva	
Objekat: PRIVREMENI MONT.- DEMONT. OBJEKAT - KIOSK I PLUTAJUĆI PRIV. OBJEKAT - PLATFORMA ZA PRISTAJANJE I PRIVEZ PLOVNIH VOZILA	Vrsta tehničke dokumentacije: IDEJNO RJEŠENJE	
Glavni inženjer: Tomislav Jović, d.i.a.	Dio tehničke dokumentacije: PROJEKAT ARHITEKTURE	RAZMJERA: 1:50
Odgovorni inženjer: Tomislav Jović, d.i.a.	Prilog: PONTON	Br. priloga 06
Saradnik: Andrija Terzić	Br. strane Br. strane	Datum revizije i M.P. Datum revizije i M.P.
Datum izrade i M.P. 11.2019.	Datum revizije i M.P.	

TRODIIMENZIONALNI PRIKAZI LOKACIJA 1.11 i 1.12

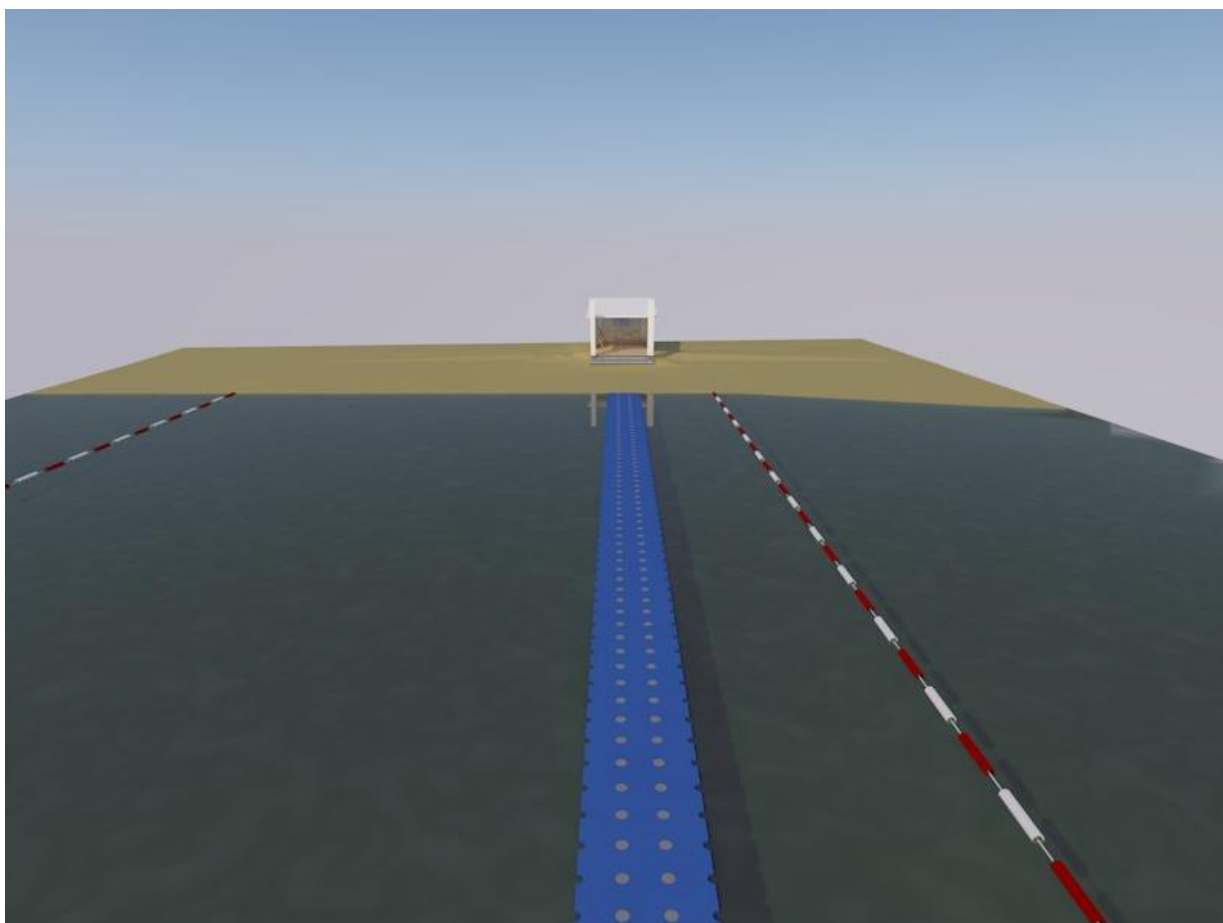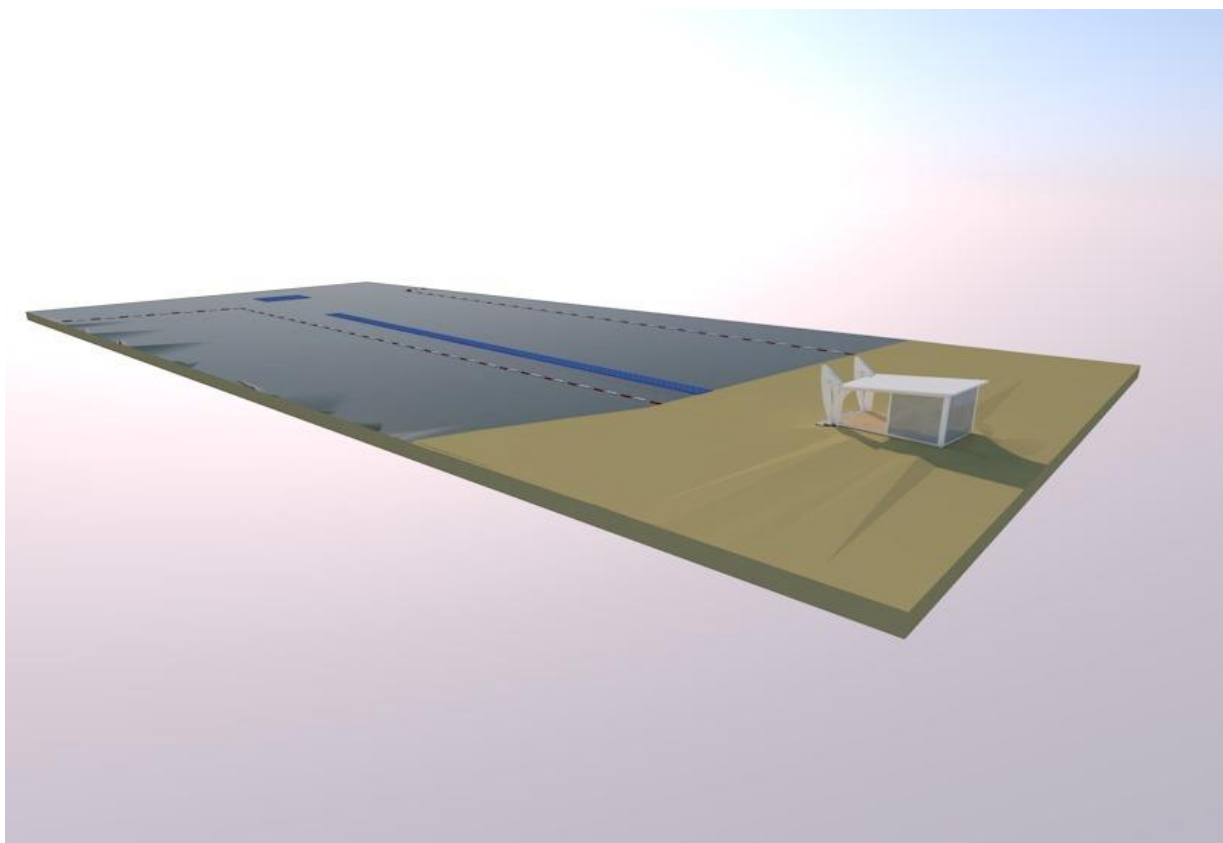

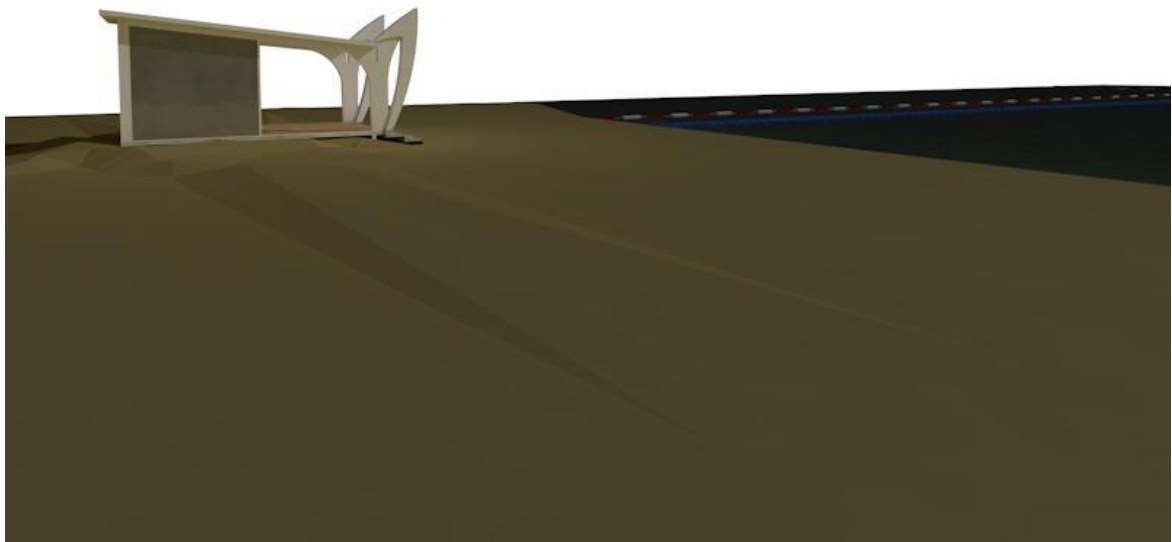

FOTOMONTAŽA

