



ARHI STUDIO DIZAJN

Arhi Studio Dizajn d.o.o.
Trg Sunca 2 ▪ Budva

tel/fax +382 33 45 10 09
mob +382 68 76 45 66

IDEJNO RJEŠENJE

PRIVREMENI OBJEKAT
UGOSTITELJSKA TERASA
u funkciji stalnog ugostiteljskog objekta



Lokacija: k.p.3121 K.O. Budva
1.2 u zoni 1 Stari Grad
Investitor: RIVER OF HAPPINESS D.O.O. Budva

štamblj projektanta	štamblj revidenta
Tomislav Jović Digitally signed by Tomislav Jović Date: 2019.10.15 12:05:34 +02'00'	

INVESTITOR	RIVER OF HAPPINESS D.O.O. Budva (naziv/ime investitora)
OBJEKAT	PRIVREMENI OBJEKAT - UGOSTITELJSKA TERASA u funkciji stalnog ugostiteljskog objekta (naziv objekta koji se gradi)
LOKACIJA	k.p.3121K.O. Budva; 1.2 u zoni 1 Stari Grad (mjesto gradnje, planski dokument, urbanistička parcela, katastarska parcela)
VRSTA TEHNIČKE DOKUMENTACIJE	IDEJNO RJEŠENJE (idejno rješenje, idejni proj., glavni proj., proj. održavanja dijela tehničke dokumentacije)
PROJEKTANT	Arhi Studio Dizajn d.o.o. Trg Sunca 2, Budva (naziv privrednog društva, pravnog lica odn. preduzetnika koji je izradio tehničku dokumentaciju)
ODGOVORNO LICE	Tomislav Jović d.i.a. (ime dogovornog lica u privrednom društvu, pravnom licu, odnosno ime i prezime preduzetnika)
GLAVNI INŽENJER	Tomislav Jović d.i.a. UPI 107/7-143/2 (ime i prezime glavnog inženjera, broj licence, potpis)

štamblj organa nadležnog za izdavanje građevinske dozvole



Arhi Studio Dizajn d.o.o.
Trg Sunca 2 ▪ Budva

tel/fax +382 33 45 10 09
mob +382 68 76 45 66

ARHISTUDIO DIZAJN

Tehnička dokumentacija: IDEJNO RJEŠENJE
Objekat: PRIVREMENI OBJEKAT - UGOSTITELJSKA TERASA
u funkciji stalnog ugostiteljskog objekta
Lokacija: k.p.3121K.O. Budva; 1.2 u zoni 1 Stari Grad
Investitor: RIVER OF HAPPINESS D.O.O. Budva

SADRŽAJ TEHNIČKE DOKUMENTACIJE:

OPŠTA DOKUMENTACIJA
IDEJNO RJEŠENJE ARHITEKTURE



Arhi Studio Dizajn d.o.o.
Trg Sunca 2 ▫ Budva

tel/fax +382 33 45 10 09
mob +382 68 76 45 66

ARHISTUDIO DIZAJN

Tehnička dokumentacija: IDEJNO RJEŠENJE
Objekat: PRIVREMENI OBJEKAT - UGOSTITELJSKA TERASA
u funkciji stalnog ugostiteljskog objekta
Lokacija: k.p.3121K.O. Budva; 1.2 u zoni 1 Stari Grad
Investitor: RIVER OF HAPPINESS D.O.O. Budva

SADRŽAJ OPŠTE DOKUMENTACIJE:

- Obrazac 1
- Sadržaj tehničke dokumentacije
- Sadržaj pojedinih djelova tehničke dokumentacije
- Ugovor između investitora i projektanta
- Projektni zadatak
- Izvod iz CRPS
- Licenca projektanta
- Licenca glavnog inženjera
- Dokaz o osiguranju od profesionalne odgovornosti
- Urbanističko-tehnički uslovi
- Rješenje za rad

UGOVOR

O IZRADI TEHNIČKE DOKUMENTACIJE

RIVER OF HAPPINESS D.O.O. Budva

Adresa:

e mail

koga zastupa Radojica Vuković
u daljem tekstu Naručilac

i ARHI STUDIO DIZAJN D.O.O.

Adresa:

PIB

e mail

koga zastupa

U daljem tekstu Izvođač

Trg Sunca 2, Budva

02834731

arhisgroup@gmail.com

Tomislav Jović, direktor

I PREDMET UGOVORA

Član 1.

Predmet Ugovora je IZRADA TEHNIČKE DOKUMENTACIJE: **Idejno rješenje PRIVREMENI OBJEKAT - UGOSTITELJSKA TERASA** u funkciji stalnog ugostiteljskog objekta na 3121K.O. Budva; 1.2 u zoni 1 Stari Grad u svemu prema odredbama ovog Ugovora.

II IZJAVE I OBAVEZE

Član 2.

Izvođač izjavljuje da posедуje sva neophodna znanja, veštine, iskustvo i opremu potrebne za profesionalno korektnu izradu tehničke dokumentacije koja je predmet ovog Ugovora, prema uslovima i u rokovima predviđenim ovim Ugovorom.

Član 3.

Izvođač se obavezuje da sa dužnom pažnjom izvrši sve radnje na izradi tehničke dokumentacije koja je predmet ovog Ugovora.

Izvođač se obavezuje da Naručiocu iznese sva svoja zapažanja u vezi tehničke dokumentacije, a koja mogu uticati na odluke Naručioca u vezi tehničkom dokumentacijom.

Izvođač se obavezuje da u toku rada konsultuje Naručioca i daje mu na mišljenje i saglasnost različite dijelove tehničke dokumentacije. Naručilac se obavezuje da u što kraćem roku odgovara na pitanja i daje svoje sugestije i mišljenja, kako bi se proces rada odvijao kontinuirano.

Član 4.

Naručilac se obavezuje da Izvođaču dostavi dokumenta potrebna za izradu tehničke dokumentacije, u skladu sa zakonskim odredbama (geodetski snimak, elaborat o parcelaciji, projektni zadatak, urbanističko-tehnički uslovi, geo-tehnički elaborat i dr.)

Član 5.

Radovi na tehničkoj dokumentaciji iz Člana 1. ovog Ugovora počinju pošto Naručilac Izvođaču dostavi potrebna dokumenta iz Člana 4. ovog Ugovora.

III SADRŽAJ TEHNIČKE DOKUMENTACIJE

Član 6.

Tehničku dokumentaciju, koja je predmet ovog Ugovora, čini:

1. Idejno rješenje PRIVREMENI OBJEKAT - UGOSTITELJSKA TERASA u funkciji stalnog ugostiteljskog objekta

Član 7.

Izvođač se obavezuje da naručiocu dostavi sve potrebne podloge za izradu dijelova tehničke dokumentacije, odnosno projekata, koji nisu predmet ovog ugovora (npr. za projekat saobraćajne signalizacije).

Naručilac se obavezuje da izvođaču dostavi sve projekte koji nisu predmet ovog ugovora, a neophodni su za izradu tehničke dokumentacije iz Člana 1. ovog ugovora, kao i da izvođaču dostavi potrebne podatke o obradivačima projekata koji nisu predmet ovog ugovora radi kontinuiranog procesa rada na izradi tehničke dokumentacije.

IV ROKOVI ZA IZRADU TEHNIČKE DOKUMENTACIJE

Član 8.

Rokovi za izradu tehničke dokumentacije utvrđivaće se dogovorom, nakon dobijanja saglasnosti Naručioca na predlog idejnog rješenja, a prema dinamici rada svih obradivača dijelova tehničke dokumentacije.

V DOSTAVLJANJE TEHNIČKE DOKUMENTACIJE

Član 9.

Izvođač tehničku dokumentaciju i idejno rješenje objekta dostavlja Naručiocu elektronskim putem u zaštićenom elektronskom formatu.

VI NAKNADA

Član 10.

Naknada za rad koja pripada Izvođaču za izradu tehničke dokumentacije iz člana 1. ovog ugovora se obračunava po m² bruto površine objekta.

Obračun bruto površina i obračun ukupne vrijednosti radova na izradi tehničke dokumentacije se vrši na osnovu konačnih površina iz glavnog projekta uz redukciju površina u skladu sa posebnim obračunom redukovanih identičnih etaža, na koje Naručilac da saglasnost.

Član 11.

Naručilac se obavezuje da naknadu iz Člana 10. ovog Ugovora isplati Izvodjaču nakon izrade tehničke dokumentacije iz člana 1. ovog ugovora

Član 12.

U slučaju otkaza ovog Ugovora iz bilo kog razloga od strane Naručioca, Izvođač će imati pravo na naknadu za stvarno izvedeni deo projekta na dan otkaza.

VII SUDSKA NADLEŽNOST

Član 13.

Ugovorne strane su saglasne da sve eventualne nesuglasice ili sporove koji proisteknu izvršenjem ovog Ugovora ili su u bilo kakvoj vezi sa ovim Ugovorom iznesu pred nadležan sud u Podgorici.

VIII OPŠTE ODREDBE

Član 14.

Ugovorne strane se obavezuju da se prilikom realizacije ovog ugovora ponašaju savjesno i u skladu sa dobrim poslovnim običajima, na način kojim se štite i interesi druge ugovorne strane.

Član 15.

Ugovorne strane su saglasne da sva obaveštenja i zahtjeve jedna drugoj dostavljaju u pismenoj formi preporučenom poštom, putem faksa ili e mailom, na način iz koga se može pouzdano utvrditi datum dostavljanja.

Član 16.


Izmjene i dopune ovog ugovora mogu se vršiti samo pismenim putem, uz obostranu saglasnost ugovornih strana, sačinjavanjem Aneksa uz ovaj Ugovor.

Svaka strana je obavezna da odmah obavesti drugu ugovornu stranu o bilo kojoj statusnoj promeni.

Član 17.

Ugovor je sačinjen u 4 (četiri) istovetna primjeraka, po 2 (dva) za svaku ugovornu stranu.

Naručilac

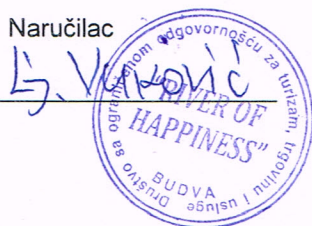

PROJEKTNI ZADATAK
za izradu projekta arhitekture

Tehnička dokumentacija: IDEJNO RJEŠENJE
Objekat: PRIVREMENI OBJEKAT - UGOSTITELJSKA TERASA
u funkciji stalnog ugostiteljskog objekta
Lokacija: k.p.3121 K.O. Budva; 1.2 u zoni 1 Stari Grad - Budva
Investitor: RIVER OF HAPPINESS D.O.O. Budva

Projekat raditi u skladu sa urbanističko-tehničkim uslovima, ostalom dostavljenom dokumentacijom i ovim projektnim zadatkom.

Planirati privremeni montažni objekat – terasu uz postojeći ugostiteljski objekat.

Terasu planirati na način da terasa i postojeći lokal čine funkcionalnu cjelinu s' obzirom da bi bili direktno povezani. Terasu planirati kao bočno proširenje lokala kao otvorenu.

Terasu odnosno stolove terase postaviti direktno na postojeću kamenu pješačku stazu uz objekat odnosno na postojeći trotoar.

Opremanje-organizaciju terase uraditi u skladu sa priloženim UTU.





CRNA GORA
VLADA CRNE GORE
PORESKA UPRAVA
CENTRALNI REGISTAR PRIVREDNIH SUBJEKATA
U Podgorici, dana 02.12.2013.god.

Poreska uprava - Centralni registar privrednih subjekata u Podgorici, na osnovu člana 6 st. 1 i člana 21 i 22 Zakona o poreskoj administraciji ("Sl. list RCG", br. 65/01 i 80/04 i "Sl. list CG", br. 20/11), na osnovu člana 83 i 86 Zakona o privrednim društvima ("Sl. list RCG", br. 6/02 i "Sl. list CG", br. 17/07 ... 40/11, člana 196 Zakona o opštem upravnom postupku ("Sl. list RCG", br. 60/03 i "Sl. list CG", br. 32/11) i člana 2 i 3 Uputstva o radu Centralnog registra privrednih subjekata ("Sl. list CG", br. 20/12), rješavajući po prijavi za registraciju promjene podataka u "ARHI STUDIO DIZAJN "D.O.O. BUDVA broj 206214 od 02.12.2013.god. podnosioca

Ime i prezime: Dr. Mileta Govedarica
JMBG ili br.pasoša: 0603948171526
Adresa: Babin Do Bb - Budva Crna Gora

dana 02.12.2013.god. donosi

RJEŠENJE

Registruje se promjena: dopuna djelatnosti, statuta, usaglašavanje sa zakonom o klasifikaciji djelatnosti "ARHI STUDIO DIZAJN "D.O.O. BUDVA - registarski broj 5-0604180/ 002.

Sastavni dio Rješenja je i Izvod iz Centralnog registra privrednih subjekata Poreske uprave.

Obrazloženje

Rješavajući po prijavi, za upis promjene podataka (dopuna djelatnosti, statuta, usaglašavanje sa zakonom o klasifikaciji djelatnosti) u privrednom društvu "ARHI STUDIO DIZAJN "D.O.O. BUDVA utvrdjeno je da su ispunjeni uslovi za promjenu podataka shodno članu 83 i 86 Zakona o privrednim društvima ("Sl. list RCG", br. 6/02 i "Sl. list CG", br. 17/07 ... 40/11) i člana 2 i 3 Uputstva o radu Centralnog registra privrednih subjekata ("Sl. list CG", br. 20/12), pa je odlučeno kao u izreci Rješenja.



Načelnik

Milo Paunović

Pravna pouka:
Protiv ovog rješenja može se izjaviti žalba Ministarstvu finansija CG u roku od 15 dana od dana prijema rješenja. Žalba se predaje preko ovog organa i taksira administrativnom taksom u iznosu od 8,00 €, shodno Tarifnom broju 5 Taksene tarife za administrativne takse. Taksa se uplaćuje u korist računa broj 832-3161-26 Administrativna taksa.



Crna Gora

IZVOD IZ CENTRALNOG REGISTRA PRIVREDNIH SUBJEKATA PORESKE UPRAVE

Registarski broj 5-0604180/ 002
Matični broj 02834731

Datum promjene podataka: 02.12.2013

"ARHI STUDIO DIZAJN "D.O.O. BUDVA

Izvršene su sledeće promjene: dopuna djelatnosti, statuta, usaglašavanje sa zakonom o klasifikaciji djelatnosti

Datum zaključenja ugovora: 29.04.2011 Datum izmjene Statuta: 30.11.2013
Datum donošenja Statuta: 29.04.2011 Mesto: BUDVA
Adresa obavljanja djelatnosti: TRG SUNCA BR. 2 Središte: BUDVA
Adresa za prijem službene pošte: TRG SUNCA BR. 2
Pretežna djelatnost: 7112 Inženjerske djelatnosti i tehničko savetovanje

Obavljanje spoljno-trgovinskog poslovanja:

x da ne

Oblik svojine: bez oznake svojine društvena x privatna zadržna dva ili više oblika svojine državna

Porijeklo kapitala: bez oznake projekta kapitala x domaći strani mješoviti

Upisani kapital: 10.00€

(Novčani 10.00, nenovčani .00)

Osnivači

Ime i prezime/Naziv: BRANISLAVA MILIĆ-PAVLOVIĆ-008800782

Udio: 100%

Uloga: Osnivač

Adresa: OMLADINSKIH BRIGADA 166 BEOGRAD

Lica u društvu

Ime i prezime: BRANISLAVA MILIĆ-PAVLOVIĆ - 008800782

Ovlašćeni zastupnik - neograničeno ()

Pojedinačno: ()

Ime i prezime: Tomislav Jović - 008045829

Izvršni direktor - neograničeno ()

Pojedinačno: ()

Ovlašćeni zastupnik - neograničeno ()

Pojedinačno: ()

Izdato 03.12.2013.god.



Načelnik
Milo Paunović

Strana 1 od 1

CRNA GORA
VLADA CRNE GORE
PORESKA UPRAVA
Područna jedinica Budva
BROJ: 81/31-03174-3
BUDVA, 31.5.2011. godine

Na osnovu člana 55. Zakona o porezu na dodatu vrijednost ("Sl. list RCG", broj 65/01... 04/06 i "Sl. list CG", broj 16/07) i člana 207. Zakona o opštem upravnom postupku ("Sl. list RCG", broj 60/03) Poreska uprava, donosi

Rješenje o registraciji za PDV

Upisuje se u registar obveznika za PDV:

Naziv "ARHI STUDIO DIZAJN" D.O.O. BUDVA

BUDVA

PIB 02834731 817
(Šifra područne jedinice poreskog organa)

Obvezniku se dodjeljuje PDV registracioni broj: 81/31-03174-3.

Svojstvo obveznika za PDV se stiče: 31.5.2011. godine.

Poreski obveznik je dužan da obavijesti poreski organ o izmjeni i prestanku obavljanja djelatnosti za koju je obavezan da obračunava i plaća PDV.



SAVJETNIK DIREKTORA

Željko Marković



CRNA GORA
VLADA CRNE GORE
PORESKA UPRAVA
Područna jedinica Budva
Broj: 81-01-12080-6
BUDVA, 16.05.2011. godine

Na osnovu člana 6 stav 1 Zakona o objedinjenoj registraciji i sistemu izveštavanja o obračunu i naplati poreza i doprinosa ("Sl. list RCG", br. 29/05 i "Sl. list CG", br. 75/10), člana 27 stav 3 Zakona o poreskoj administraciji ("Sl. list RCG", br. 65/01 i 80/04) i člana 207 Zakona o opštem upravnom postupku ("Sl. list RCG", br. 60/03) Poreska uprava, donosi

RJEŠENJE O REGISTRACIJI

Upisuje se u registar poreskih obveznika:

Naziv: "ARHI STUDIO DIZAJN" D.O.O. BUDVA

BUDVA

Poreskom obvezniku se dodjeljuje:

PIB 02834731 817
(Matični broj) (Šifra područne jedinice poreskog organa)

Datum upisa u registar: 16.05.2011. godine.

Poreski obveznik je dužan da obavijesti poreski organ o svim promjenama podataka iz registra poreskog obveznika (član 33 Zakona o poreskoj administraciji) u roku od 15 dana od dana nastanka promjene.

Uputstvo o pravnom sredstvu: Protiv ovog Rješenja može se izjaviti žalba Ministarstvu finansija CG - Odsjek za drugostepeni poreski i carinski postupak, u roku od 15 dana od dana prijema Rješenja. Žalba se predaje preko ove Područne jedinice i taksira administrativnom taksom u iznosu od 8,00 €, shodno Tarifnom broju 5 Taksene tarife za administrativne takse. Taksa se uplaćuje u korist računa broj 832-3161-26 Administrativna taksa.



SAVJETNIK DIREKTORA

Željko Marković

MINISTARSTVO ODRŽIVOG RAZVOJA I TURIZMA
DIREKTORAT ZA INSPEKCIJSKI NADZOR
I LICENCIRANJE

Direkcija za licenciranje

Broj: UPI 107/7-822/2

Podgorica, 25.03.2018. godine

Ministarstvo održivog razvoja i turizma, rješavajući po zahtjevu » ARHI STUDIO DIZAJN« D.O.O.Budva, za izdavanje licence projektanta i izvođača radova, na osnovu člana 135 st. 1 i 2 Zakona o planiranju prostora i izgradnji objekata ("Službeni list Crne Gore" br. 64/17) i člana 46 stav 1 Zakona o upravnom postupku ("Službeni list Crne Gore" br. 56/14, 20/15, 40/16 i 37/17), donosi

R J E Š E N J E

1. IZDAJE SE » ARHI STUDIO DIZAJN« D.O.O.Budva, LICENCA projektanta i izvođača radova.
2. Ova Licenca se izdaje na 5 (pet) godina.

O b r a z l o ž e n j e

Aktom, br.UPI 107/7-822/1 od 26.02.2018.godine, » ARHI STUDIO DIZAJN« D.O.O.Budva, obratilo se ovom ministarstvu za izdavanje licence projektanta i izvođača radova.

Uz zahtjev imenovano privredno društvo, dostavilo je ovom ministarstvu sledeće dokaze:

Rješenje Ministarstva održivog razvoja i turizma, broj UPI 107/7-143/2 od 20.02.2018.godine, kojim je Joviću Tomislavu, diplomiranom inženjeru arhitekture, iz Niša, izdata licenca ovlašćenog inženjera za obavljanje djelatnosti izrade tehničke dokumentacije i građenje objekata; Ugovor o radu, zaključen između poslodavca » Arhi Studio Dizajn » D.O.O.Budva i zaposlenog: Jović Tomislava, diplomiranog inženjera arhitekture, iz Budve, gdje je u članu 2 Ugovora, imenovani ovim Ugovorom zasnovao radni odnos u navedeno privredno društvo na neodređeno vrijeme, sa punim radnim vremenom od 8 časova; Izvod iz Centralnog Registra Privrednih subjekata Poreske uprave za imenovano privredno društvo, Registarski broj: 5-0604180/002 od 20.02.2018.godine.

Ministarstvo održivog razvoja i turizma, razmotrilo je podnijeti zahtjev pa je odlučilo kao u dispozitivu ovog rješenja, a ovo sa sledećih razloga:

Naime, članom 122 stav 1 Zakona o planiranju prostora i izgradnji objekata («Službeni list Crne Gore » br. 64/17), propisano je da privredno društvo koje izrađuje tehničku dokumentaciju (projektant), odnosno privredno društvo koje gradi objekat (izvođač radova), dužno je da za obavljanje djelatnosti izrade tehničke dokumentacije dijela tehničke dokumentacije, odnosno građenje ili izvođenje pojedinih radova ovlašćeni

inženjer može da bude fizičko lice koje obavlja poslove izrade tehničke dokumentacije odnosno građenje ili izvođenje pojedinih vrsta radova na građenju objekta, ima najmanje jednog zaposlenog ovlašćenog inženjera po vrsti projekta, koji izrađuje i to: arhitektonski, građevinski, elektrotehnički i mašinski projekat, odnosno vrsti radova koje izvodi na osnovu tih projekata. Stavom 2 istog člana Zakona, propisano je da obavljanje pojedinih poslova iz stava 1 ovog člana, projektant, odnosno izvođač radova može da obezbijedi na osnovu zaključenog ugovora sa drugim privrednim društvom koje ima zaposlenog ovlašćenog inženjera za određenu vrstu projekta, odnosno radova.

Članom 3 stav 1 tačka 3 Pravilnika o načinu i postupku izdavanja, mirovanja licence i načinu vođenja registara licenci („Službeni list Crne Gore „ br. 79/17), utvrđene su vrste licenci, a između ostalih i licenca projektanta i izvođača radova, koja se izdaje privrednom društvu za obavljanje djelatnosti izrade tehničke dokumentacije i građenje objekta.

Članom 5 stav 1 tač. 1-2. Pravilnika, utvrđeno je da se u postupku izdavanja licence projektanta, odnosno izvođača radova, provjerava: 1) da li podnosilac zahtjeva u radnom odnosu ima zaposlenog ovlašćenog inženjera i licencu ovlašćenog inženjera.

Članom 137 stav 2 Zakona, propisano je da se licenca za privredno društvo, izdaje se na pet godina.

Rješavajući po predmetnom zahtjevu, a na osnovu uvida u dostavljene dokaze, ovo ministarstvo nalazi, da su se u konkretnoj pravnoj stvari stekli uslovi za primjenu čl. 122 stav 1 i 135 stav 2 Zakona o planiranju prostora i izgradnji objekata, a u vezi čl 3 stav 1 tač. 1 i čl. 4 Pravilnika o načinu i postupku izdavanja, mirovanja licence i načinu vođenja registara licenci.

Saglasno izloženom, riješeno je kao u dispozitivu ovog rješenja.

PRAVNA POUKA: Protiv ovog rješenja može se pokrenuti upravni spor tužbom kod Upravnog suda Crne Gore u roku od 20 dana od dana prijema istog.

OVLAŠĆENO SLUŽBENO LICE
Nataša Pavićević





CRNA GORA

MINISTARSTVO ODRŽIVOG RAZVOJA
I TURIZMA

DIREKTORAT ZA INSPEKCIJSKI NADZOR I
LICENCIRANJE

Direkcija za licenciranje

Broj: UPI 107/7-143/2

Podgorica, 20.02.2018. godine

»TOMISLAV JOVIĆ«

Bokeljskih brigada 7/21
BUDVA

U prilogu ovog dopisa, dostavlja Vam se rješenje, broj i datum gornji.

OVLAŠĆENO SLUŽBENO LICE



Nikola Petrović

Dostavljeno:

-Naslovu;

-a/a.

MINISTARSTVO ODRŽIVOG RAZVOJA I TURIZMA
DIREKTORAT ZA INSPEKCIJSKI NADZOR
I LICENCIRANJE

Direkcija za licenciranje

Broj: UPI 107/7-143/2

Podgorica, 20.02.2018. godine

Ministarstvo održivog razvoja i turizma, rješavajući po zahtjevu zahtjevu JOVIĆ TOMISLAVA, dipl.inženjera arhitekture, iz Niša, za izdavanje licence za ovlaštenog inženjera, na osnovu člana 135 st. 1 i 2 Zakona o planiranju prostora i izgradnji objekata ("Službeni list Crne Gore" br. 64/17) i člana 46 stav 1 Zakona o upravnom postupku ("Službeni list Crne Gore" br. 56/14, 20/15, 40/16 i 37/17), donosi

R J E Š E N J E

1. IZDAJE SE TOMISLAVU JOVIĆU, dipl.inženjeru arhitekture, iz Niša, LICENCA ovlaštenog inženjera za obavljanje djelatnosti izrade tehničke dokumentacije i građenje objekta.
2. Ova Licenca se izdaje na neodređeno vrijeme.

O b r a z l o ž e n j e

Aktom, br. UPI 107/7-143/1 od 23.01.2018.godine, TOMISLAVU JOVIĆU, dipl. Inženjer arhitekture, iz Niša, obratio se ovom ministarstvu zahtjevom za izdavanje licence ovlaštenog inženjera za obavljanje djelatnosti izrade tehničke dokumentacije i građenje objekta.

Uz zahtjev imenovani je ovom ministarstvu dostavio sledeće dokaze:

- Pasoš Republike Srbije (ovjerena fotokopija);
- Dozvola za privremeni boravak i rad (ovjerena fotokopija);
- Diplomu o stečenom visokom obrazovanju za Tomislava Miroslav Jovića Univerzitet u Nišu Građevinsko-arhitektonski fakultet u Nišu br.1036 od 01.oktobra 2007.godine (ovjerena fotokopija);
- Rješenje Ministarstva održivog razvoja i turizma kojim se ovjerava Jović Tomislavu licenca za odgovornog projektanta arhitektonskih projekata, uređenja slobodnih prostora i unutrašnjih instalacija vodovoda i kanalizacije br.300J538 10 od 09.12.2010.godine izdata od strane Inženjerske komore Srbije br.05-166/1 od 31.01.2011.godine (ovjerena fotokopija);;
- Licenca Inženjerske komore Srbije odgovornog projektanta arhitektonskih projekata, uređenja slobodnih prostora i unutrašnjih instalacija vodovoda i kanalizacije br.300J53810 od 9.decembra 2010.godine (ovjerena fotokopija);
- Potvrda da je Tomislav Jović član Inženjerske komore Srbije br.12-02/289285 od 09.01.2018.godine;
- Uvjerjenje Ministarstva unutrašnjih poslova Republike Srbije da Jović Tomislav nije osuđivan, br.235-1/30 id 03.01.2018.godine (ovjerena fotokopija);
- Radna knjižica (ovjerena fotokopija);
- Uvjerjenje Ministarstva pravde br.05/2-72-1719/18-1 od 16.02.2018.godine, da u kaznenoj evidenciji ne postoje podaci o osuđivanosti za imenovanog.

Ministarstvo održivog razvoja i turizma, razmotrilo je podnijeti zahtjev pa je odlučilo kao u dispozitivu ovog rješenja, a ovo iz sledećih razloga:

Naime, članom 123 stav 1 Zakona o planiranju prostora i izgradnji objekata (»Službeni list Crne Gore » br. 64/17), propisano je da ovlašćeni inženjer može da bude fizičko lice koje obavlja poslove izrade tehničke dokumentacije odnosno građenje objekta, odgovarajuće struke, sa visokim obrazovanjem, odnosno najmanje kvalifikacijom VII1 podnivoa okvira kvalifikacije i najmanje tri godine radnog iskustva na stručnim poslovima izrade tehničke dokumentacije i građenja objekta.

Članom 3 stav 1 tačka 1 Pravilnika o načinu i postupku izdavanja, mirovanja licence i načinu vođenja registara licenci (»Službeni list Crne Gore », br. 79/17), utvrđene su vrste licenci, a između ostalih i licenca ovlašćenog inženjera koja se izdaje fizičkom, licu za obavljanje djelatnosti izrade tehničke dokumentacije i građenje objekta.

Članom 4 stav 1 tač. 1-4. Pravilnika, utvrđeno je da se u postupku izdavanja licence ovlašćenog inženjera, provjerava: 1) identitet podnosioca zahtjeva; 2) da li podnosilac zahtjeva posjeduje visoko obrazovanje, odnosno najmanje kvalifikacije VII1 podnivoa okvira kvalifikacija, odnosno da li je izvršeno priznavanje inostrane obrazovne isprave najmanje kvalifikacije VII1 podnivoa okvira kvalifikacija; 3) da li podnosilac zahtjeva ima najmanje tri godine radnog iskustva na stručnim poslovima izrade tehničke dokumentacije i građenju objekta sa visokim obrazovanjem, odnosno najmanje kvalifikacije VII1 podnivoa okvira kvalifikacije i 4) da li je podnosilac zahtjeva osuđivan za krivično djelo za koje se gonjenje preduzima po službenoj dužnosti.

Stavom 3 istog člana Pravilnika, utvrđeno je da se radno iskustvo u smislu stava 1 tačka 3 ovog člana, smatra radno iskustvo u svojstvu saradnika na izradi tehničke dokumentacije na građenju objekta, odnosno izvođenja pojedinih radova na građenju objekta. Stavom 4 istog člana Pravilnika, utvrđeno je da se izuzetno od stava 3 ovog člana, fizičkom licu koje posjeduje licencu za izradu tehničke dokumentacije i građenje objekata, izdatu po propisima koji su važili do donošenja ovog propisa, radno iskustvo može dokazati na osnovu uvida u dokumentaciju koja je bila osnov za njeno izdavanje.

Članom 137 stav 1 Zakona, propisano je da se licenca za fizičko lice izdaje na neodređeno vrijeme.


Rješavajući po predmetnom zahtjevu, a na osnovu uvida u dostavljene dokaze, ovo ministarstvo nalazi, da su se u konkretnoj pravnoj stvari stekli uslovi za primjenu čl. 123 stav 1 i 135 stav 2 Zakona o planiranju prostora i izgradnji objekata, a u vezi čl 3 stav 1 tač. 1 i čl. 4 Pravilnika o načinu i postupku izdavanja, mirovanja licence i načinu vođenja registara licenci.

Saglasno izloženom, riješeno je kao u dispozitivu ovog rješenja.


PRAVNA POUKA: Protiv ovog rješenja može se pokrenuti upravni spor tužbom kod Upravnog suda Crne Gore u roku od 20 dana od dana prijema istog.

OVLAŠĆENO SLUŽBENO LICE
Nikola Petrović

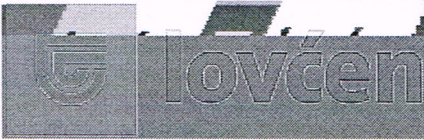

	Filijala/O.J.: Šifra zastupnika: Kanal Prodaje:	031 50086 DIREKT		Broj Polise: Novo/Obnova: Veza sa Polisom:	ODG000380 0572573	
POLISA OSIGURANJA ODGOVORNOSTI						
PODACI O UGOVARAČU OSIGURANJA :			PODACI O OSIGURANIKU :			
ARHI STUDIO DIZAJN DOO			ARHI STUDIO DIZAJN DOO			
JMBG/PIB: 02834731			JMBG/PIB: 02834731			
TRG SUNCA BR. 2 - BUDVA			TRG SUNCA BR. 2 - BUDVA			
TRAJANJE OSIGURANJA:Polisa važi od		22.06.2019 u 08:38	do	22.06.2020. 08:38		
USLOVI OSIGURANJA: Ovo osiguranje je zaključeno shodno ZOO i sledećim uslovima: Opšti uslovi za osiguranje projektantske odgovornosti (US-odp/99-06-cg)						
NAČIN OSIGURANJA: Osigurava se na sume osiguranja koje je odredio ugovarač osiguranja						
Osigurava se:			Suma Osiguranja €		Premija €	
Šifra:131100DP						
1.Opasnost: Projektantska odgovornost						
1.1. (P.O.- Osiguranje projektantske odgovornosti): Osiguranjem su pokriveni odštetni zahtjevi(zahtjevi za naknadu štete),ispostavljeni osiguraniku za štete nastale usled greške u tehničko računskim i statičkim osnovama, te izračunavanjima, kalkulacijama, konstrukciji i tehničkoj izradi projektne dokumentacije, ukoliko greška, za vrijeme pokriva osiguranja ima za posledicu oštećenje ili uništenje osiguranog objekta,(tzv.fizička oštećenja), koji se izvodi odnosno izgrađuje/montira po projektu kojeg je izradio osiguranik.Po ovim uslovima se pod projektima smatraju kako građevinski objekti tako i mašinska, električna i druga(ostala) oprema. Predviđena vrijednost svih projektnih radova u narednoj osiguravajućoj godini je 20.000 €. Isključeno je osiguravajuće pokrivanje koje se odnosi na greške koje proizilaze iz tehničkog nadzora ili konsaltinga. Isključeno je osiguravajuće pokrivanje koje se odnosi na greške odnosno troškove koji nemaju za posledicu fizičko oštećenje, već potrebu za izradom, nabavkom ili ugradnjom novog dijela..			100.000,00€		351,12€	
Uključeno pokrivanje tokom garancije na period od jedne godine. Bez učešća u šteti.			BRUTO PREMIJA:		351.12€	
Godišnji agregat 100.000,00 €			POREZ NA PREMIJU:		31.6€	
			UKUPNA PREMIJA ZA NAPLATU:		382.72€	
UGOVORENI NAČIN I DINAMIKA PLAĆANJA PREMIJE OSIGURANJA:						
Način plaćanja prve uplate POPRAK						
1.		18.06.2019	382.72			
Molimo vas da naznačeni iznos u ugovorenom roku uplatite na naš žiro račun: 510-8173-62 CKB; 550-3596-62 SGM; 530-1357-16 NLB; 535-4815-87 PB; 565-203-60 LB						
sa pozivom na broj: R_ODG000380						
Pravo na naknadu štete po ovoj polisi počinje od dana i časa koji je na polisi označen kao početak osiguranja ukoliko je do tada plaćena premija, a inače po isteku 24 časa dana kada je premija plaćena (čl. 1010 st. 1 Zakona o obl. odnosima (SLRGC br. 47/08)) Ukoliko se premija ne plaća u dogovorenim rokovima primjenjuje se Zakon o obligacionim odnosima.						
Ako nije obračunata premija za proširene osiguravajuće pokriva ili za povećanu opasnost, osiguranik ima osiguravajuće pokrivanje samo za dio odštete odnosno naknade iz osiguranja, u razmjeri između premije koja je obračunata i premije koja je trebala biti obračunata.						
U skladu sa Zakonom o zaštiti podataka o ličnosti ugovarač osiguranja daje izričitu saglasnost osiguravaču da koristi i obrađuje lične podatke iz ugovora o osiguranju, kao i saglasnost da navedene podatke može prenositi na druga pravna lica u zemlji i inostanstvu, a čije učešće je neophodno za ispunjavanje obaveza iz ugovora o osiguranju. Ugovarač osiguranja daje saglasnost da se lični podaci koriste za vrijeme trajanja osiguranja u svrhu zbog koje su i dati, odnosno u svrhu ispunjavanja obaveza iz ugovora o osiguranju. Ovu saglasnost ugovarač osiguranja daje i za posebne kategorije ličnih podataka, a u slučaju da je obrada takvih podataka potrebna za ispunjenje obaveza iz ugovora o osiguranju. Ugovarač osiguranja daje saglasnost da se lični podaci koriste i u marketinške svrhe (slanje ponuda i promotivnih materijala osiguravača), s tim da se ova saglasnost može opozvati pisanim obavještenjem upućenim na adresu ugovarača. Osiguravač se obavezuje da će sve lične podatke obrađivati i čuvati u skladu sa zakonom. Sa sadržinom ove odredbe, upoznata su i saglasna, i sva lica sa čijim ličnim podacima je ugovarač osiguranja upotrebljava lične podatke prilikom zaključivanja ugovora, a što ugovarač osiguranja potvrđuje potpisom ugovora o osiguranju.						
KRGović Tina			Ugovarač osiguranja			
Osiguravač			Ugovarač osiguranja			
Osiguravač zadržava pravo da u roku od 30 dana od dana izdavanja polise, ispravi računsku ili neku drugu grešku učinjenu od strane zastupnika. Uslovi osiguranja koji prate ovu polisu (osim ZOO) su ugovaraču uručeni i čine sastavni dio ove polise, što potvrđuje svojim potpisom ugovarač osiguranja.						

Crna Gora
Opština Budva
SEKRETARIJAT ZA URBANIZAM I ODRŽIVI RAZVOJ
Broj: 06-061- 241/2
Budva, 28.03.2019. godine

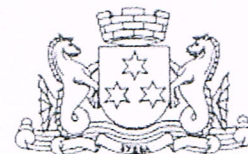

Sekretarijat za urbanizam i održivi razvoj opštine Budva, rješavajući po zahtjevu SEKRETARIJATA ZA ZAŠTITU IMOVINE Opštine Budva na osnovu člana 116 Zakona o planiranju prostora i izgradnji objekata (Službeni list CG, br. 64/17, 44/18 i 63/18), Pravilnika o obrascu za izdavanje urbanističko tehničkih uslova (Službeni list CG broj 70/17), Pravilnika o bližim uslovima za postavljanje odnosno građenje privremenih objekata, uređaja i opreme (Službeni list CG broj 43/18), Odluke o načinu postavljanja i uklanjanja privremenih objekata na teritoriji Opštine Budva (Službeni list Opštine Budva br. 05/09, Službeni list CG- opštinski propisi 19/10 i 24/17), Programa privremenih objekata za teritoriju Opštine Budva za period od 2019.godine do 2023.godine (Službeni list CG – opštinski propisi br. 6/19) izdaje:

URBANISTIČKO-TEHNIČKE USLOVE

za izradu investiciono tehničke dokumentacije za
postavljanje privremenog objekta - ugostiteljska terasa

1. LOKACIJA

Katastarska parcela 3121 KO Budva

Lokacija 1.2 u zoni 1 Stari grad

2. POSTOJEĆE STANJE NA KATASTARSKOJ PARCELI

U listu nepokretnosti broj 317 za KO Budva, od 13.03.2019.godine, na **katastarskoj parceli 3121** upisani su javni putevi površine 173m². Na kat.parceli nema upisanih objekata. Na kat.parceli nema upisanih tereta i ograničenja I kat. parcela je u vlasništvu države, a na raspolaganju Opštine Budva.

Zemljište sa pravom raspolaganja upisanim na Opštinu Budva može se davati u zakup na određeno vrijeme, radi postavljanja privremenih objekata predviđenih Programom. Zemljište se daje u zakup na osnovu odredbi Zakona o državnoj imovini (Službeni list CG broj 21/09, 40/11), Zakona o javnim nabavkama i Uredbe o prodaji i davanju u zakup stvari u državnoj imovini (Službeni list CG broj 44/10).

3. PLANIRANA NAMJENA OBJEKTA

Ugostiteljska terasa u funkciji stalnog ugostiteljskog objekta.

U idejnom projektu ugostiteljske terase, dokumentovati građevinsku dozvolu za poslovni prostor i dozvolu za obavljanje ugostiteljske djelatnosti za poslovni prostor u čijoj funkciji se postavlja terasa.

4. PRAVILA PARCELACIJE

Privremeni objekti se ne mogu postavljati ako svojim postavljanjem narušavaju komunalne funkcije, ugrožavaju infrastrukturu i zelene površine, narušavaju integritet kulturnog dobra sa zaštićenom okolinom, ugrožavaju životnu sredinu, kao ni na lokacijama u neposrednoj blizini primarnih ugostiteljskih objekata, bez

obzira na kategoriju objekta, osim ako su u funkciji primarnog ugostiteljskog objekta. (član 115 Zakona o planiranju prostora i izgradnji objekata)

Privremeni objekti se postavljaju u skladu sa Programom privremenih objekata. (član 116 Zakona o planiranju prostora i izgradnji objekata)

"Programom su date katastarske parcele na kojima je moguće postaviti ugostiteljske terase u predviđenim površinama, poštujući pravilo da se zauzimanjem javne površine u svrhu organizovanja ugostiteljskih terasa mora osigurati nesmetano korišćenje pjesackih staza, trotoara, stambenih i poslovnih i drugih objekata, kao i urbane opreme. Takođe, se ne smije ugroziti sigurnost i redovan protok učesnika saobraćaja, a ne smije se onemogućiti ni prolaz vozilima javnih službi i interventnim vozilima (hitna pomoć, vatrogasno vozilo, policija...). " (Program privremenih objekata, str. 9)

5. PRAVILA REGULACIJE

Površina objekta je 10m².

"Ugostiteljska terasa (u daljem tekstu: terasa) koristi poslovni prostor u objektu, koji može biti u prizemnoj etaži objekta.

Terasa se, po pravilu, postavlja tako da bude odvojena od objekta u kojem se ugostiteljski objekat nalazi, a kada se postavlja uz objekat ne smije ometati glavne pješačke tokove i narušavati arhitektonske i urbanističke vrijednosti objekta.

Ukoliko se postavljanje terase planira uz trotoar ili drugu stazu namijenjenu za kretanje pješaka mora biti najmanje 0.5 m, udaljena od istih.

Ugostiteljska terasa se ne može odobravati ispred privremenih objekta za pružanje jednostavnih ugostiteljskih usluga.

Terasa se organizuje na postojećoj gotovoj podlozi. Postavljanje podloga za ugostiteljske terasae nije dozvoljeno u granicama nepokretnog kulturnog dobra i njegove zaštićene okoline.

Elementi terase treba da dimenzijama, težinom, međusobnim vezama i postavljanjem, omogućavaju brzu montažu, demontažu i transport, ne oštećuju površinu na koju se postavljaju, okolno zelenilo, i da budu pogodni za nesmetano kretanje djece, starijih osoba i lica sa invaliditetom.

Opremu ugostiteljskih terasa čine stolovi, stolice, suncobrani i eventualno tende. Za zaštitu od sunca na otvorenim terasama na javnim površinama dozvoljeno je samo postavljanje suncobrana (izuzetno pergola i lakih konstrukcija ako je u skladu sa ambijentalnim vrijednostima prostora, odnosno isključivo van granica nepokretnog kulturno-istorijskog dobra i zaštićene okoline).

Nije dozvoljeno zatvaranje bočnih vertikalnih strana ugostiteljske terase u zoni Starog grada i kontakt zoni Starog grada, kao ni u šetališnoj zoni teritorije obuhvaćene ovim Programom. Izuzetno se, u šetališnoj zoni, zatvaranje terase može odobriti ukoliko ista posluje u sklopu hotela ili drugog turističkog objekta.

Suncobrani, kao oprema ugostiteljske terase, ne smiju biti agresivni oblikom, veličinom i bojom i moraju biti uniformni. Boja platna (zastora) treba da bude bijela i bež.

Tehnička dokumentacija: Idejno rješenje, kao i fotografije opreme koja se postavlja na ugostiteljskoj terasi.

Na idejno rješenje ugostiteljske terase obavezno se pribavlja saglasnost Glavnog gradskog arhitekta. "(Program privremenih objekata, strane 9, 10 i 11)

Na terasama svih ugostiteljskih objekata, a u okviru odobrene površine za postavljanje terase, može se postaviti najviše jedna izložbena vitrine, max površine 1m², bez potrebe ucrtavanja u Program. Izložbene vitrine se ne mogu postavljati radi samostalnog obavljanja djelatnosti.

Tehnička dokumentacija: Atest proizvođača i fotografije uređaja. (Program privremenih objekata, st. 11)

Korisnicima prostora je zabranjeno izvođenje svih radova u smislu vizuelnog, mehaničkog, hemijskog ili bilo kakvog drugog oštećenja bedema Starog grada.

Sve ugostiteljske terase će biti otvorene, a po potrebi se mogu natkriti isključivo kvadratnim suncobranima bijele ili bež boje.

Na ugostiteljskim terasama je dozvoljeno postavljanje isključivo ugostiteljskih stolova i stolica. Između ugostiteljskih terasa nije dozvoljeno postavljanje žardinjera i drugog sličnog mobilijara." (Program privremenih objekata, strana 20)

Članom 9. Pravilnika o bližim uslovima za postavljanje privremenih objekata, uređaja i opreme (Službeni list CG broj 43/18) predviđeno je sledeće:

„Privremeni ugostiteljski objekat je objekat namijenjen za pružanje ugostiteljskih usluga (kafé bar, restoran, slastičara, jednostavne ugostiteljske usluge).

Sastavni dio ugostiteljskog objekta može biti ugostiteljska terasa.“

6. USLOVI ZA ZAŠTITU OD ELEMENTARNIH NEPOGODA I TEHNIČKO-TEHNOLOŠKIH I DRUGIH NESREĆA

Tehničkom dokumentacijom predvideti propisane mere zaštite shodno Zakonu o zaštiti i spašavanju (Službeni list CG broj 13/07, 05/08, 86/09 i 32/11), Pravilnikom o mjerama zaštite od elementarnih nepogoda (Službeni list CG broj 79/04) i Zakonu o zaštiti i zdravlju na radu (Službeni list CG broj 34/14).

7. USLOVI ZA ARHITEKTONSKO OBLIKOVANJE

Svi privremeni objekti moraju svoj izgled uskladiti prema smjernicama važećeg Programa i pribaviti saglasnost Glavnog gradskog arhitekta, na idejno rješenje, a sve u skladu sa odredbama Pravilnika o bližim uslovima za postavljanje privremenih objekata, uređaja i opreme («Službeni list Crne Gore», br. 43/18).

8. USLOVI ZA PEJZAŽNO OBLIKOVANJE LOKACIJE

Osim postavljanja stolova, stolica i suncobrana nije dozvoljeno izvođenje drugih intervencija u prostoru.

9. USLOVI I MJERE ZA ZAŠTITU ŽIVOTNE SREDINE

Privremeni objekti se ne mogu postavljati ako svojim postavljanjem ugrožavaju životnu sredinu. (član 115 važećeg zakona).

U slučaju da se privremeni objekat nalazi na Listama Uredbe o projektima za koje se vrši procjena uticaja na životnu sredinu ("Sl.list RCG" br.20/07, "Službeni list CG", broj 47/13 i 53/14) podnosilac zahtjeva je dužan da pribavi odluku o potrebi procjene uticaja na životnu sredinu, odnosno Rješenje o davanju saglasnosti na Elaborat procjene uticaja projekta / objekta na životnu sredinu ." (Program, strana 21)

10. USLOVI I MJERE ZAŠTITE NEPOKRETNIH OBJEKATA UPISANIH U REGISTAR KULTURNIH DOBARA CRNE GORE I NJIHOVE ZAŠTIĆENE OKOLINE

Privremeni objekti se ne mogu postavljati ako svojim postavljanjem narušavaju integritet kulturnih dobara sa zaštićenom okolinom. (član 115 važećeg zakona).

Predmetni privremeni objekat nalazi se na kulturnom dobaru: Prostor između hotela Avala i Bedema Starog Grada je arheološki lokalitet od nacionalnog značaja.
Bedemi sa bastionima i Stari Grad su urbana cjelina od nacionalnog značaja, u neposrednom okruženju.

U tački 5. PRAVILA REGULACIJE ovih UTU, navedene su Mjere zaštite kulturnog dobra i kontakt zone, propisane Programom privremenih objekata, na stranicama 19- 20.

Sve ugostiteljske terase će biti otvorene, a po potrebi se mogu natkriti isključivo kvadratnim suncobranima bijele ili bež boje. Na ugostiteljskim terasama je dozvoljeno postavljanje isključivo ugostiteljskih stolova i stolica. Između ugostiteljskih terasa nije dozvoljeno postavljanje žardinjera i drugog sličnog mobilijara." (Program privremenih objekata, strana 20)

U slučaju kada se u okviru predmetne lokacije nalazi ili je u neposrednoj blizini registrovani spomenik kulture, prema kome se treba upravljati shodno Zakonu o zaštiti kulturnih dobara (Sl. list br. 49/10 od 13.08.2010. godine I i Sl. list br. 44/17 od 06.07.2017), ovaj sekretarijat po službenoj dužnosti pribavlja konzervatorske uslove u skladu sa članom 102 Zakona o zaštiti kulturnih dobara. Konzervatorski uslovi čine osnov za izradu konzervatorskog projekta u skladu sa članom 103 istog zakona. Na konzervatorski projekat se pribavlja saglasnost Uprave za zaštitu kulturnih dobara Crne Gore.

Sastavni dio ovih urbanističko tehničkih uslova su Konzervatorski uslovi za izradu projektne dokumentacije izdati od strane Uprave za zaštitu kulturnih dobara Crne Gore

Za naselja i dijelove naselja koji predstavljaju nepokretna kulturna dobra od međunarodnog i nacionalnog značaja je obavezno donošenje urbanističkog projekta, nakon donošenja plana generalne regulacije Crne Gore, shodno članu 45 Zakona o planiranju prostora i izgradnji objekata. Članom 216 Zakona o planiranju prostora i izgradnji objekata propisano je da je rok za donošenje generalnog plana regulacije CG oktobar 2020.godine. Projektni zadatak za Urbanistički projekat izrađuje glavni gradski arhitekta, na osnovu smjernica iz Plana generalne regulacije Crne Gore, po pribavljenom mišljenju glavnog državnog arhitekta i Uprave za zaštitu kulturnih dobara Crne Gore. Urbanistički projekat izrađuje privredno društvo koje izrađuje tehničku dokumentaciju (projekat). Skupština jedinice lokalne samouprave donosi urbanistički projekat. Ako

Način i mjesto odlaganja čvrstog otpada regulisati sa DOO Komunalno Budva, sklapanjem Ugovora o odvozu komunalnog otpada (u skladu sa članom 22, 24 i 26 Odluke o komunalnom redu na teritoriji Opštine Budva (Službeni list Opštine Budva br. 09/09).

Članom 12 Odluke o komunalnom redu na teritoriji Opštine Budva (Službeni list CG –opštinski propisi br. 09/09) propisano je da pravna lica i preduzetnici koji obavljaju poslovnu i drugu djelatnost na javnim površinama, odnosno površinama koje pripadaju Opštini i površinama koje pripadaju pravnom subjektu koji upravlja zonom morskog dobra, dužni su da, prije dobijanja rješenja o lokaciji, zaključe ugovor o odvozu otpada sa nadležnim preduzećem kome su povjereni poslovi odvoženja čistoće.

16. VREMENSKIM PERIOD na koji se izdaju predmetni UTU

“U odnosu na zainteresovanost korisnika i objektivne potrebe za korišćenjem privremenih objekata na godišnjem nivou, postoje dvije grupe objekata:

- sezonski – koji su aktivni isključivo u vrijeme sezone i vezani su za turističke sadržaje
- cjelogodišnji koji su aktivni tokom cijele godine.

Uslov za postavljanje sezonskih privremenih objekata, propisan važećim Programom, je da budu aktivni od 15.aprila do 15.oktobra. Sezonski objekti su orjentisani potrebama turista (sladoled, hladni napici, brza hrana, bižuterija, suveniri, odjeća i oprema za plažu, igračke i slično), dok su stalni objekti više okrenuti svakodnevnim potrebama ili navikama građana (novine, časopisi, cigarete, priručna kozmetika, brza hrana i slično).

Urbanističko- tehničkim uslovima se ne može odobriti period korišćenja kraći od 6 mjeseci i duži od perioda za koji je donešen Program privremenih objekata. **Maksimalni vremenski period za postavljanje privremenog objekta je od 14.01.2019. - 31.12.2023.godine.**

Ukoliko u postupku sprovođenja urbanističkih planova detaljne razrade dođe do privođenja namjeni katastarskih parcela, u smislu prijave gradnje na urbanističkoj parceli u skladu sa Zakonom, Programom predviđene lokacije za postavljanje privremenih objekata, se neće odobravati, odnosno izdavati u zakup, a eventualno zaključen ugovor o zakupu će biti raskinut.” (Program, strana 7)

17. PRAVILA ZA UKLANJANJE PRIVREMENIH OBJEKATA

“Privremene objekte koji imaju sezonski karakter korisnici su dužni, najkasnije 15 dana nakon isteka odobrenog perioda korišćenja, ukloniti sa javnih i privatnih površina.

Predmetu lokaciju treba osloboditi od cjelokupnog mobilijara vratiti u predhodno stanje. Korisnik je dužan da o preduzetim radnjama obavijesti nadležnu inspekciju, a činjenično stanje na terenu se utvrđuje Zapisnikom komunalne inspekcije.

Terase ugostiteljskih objekata, na kojima se djelatnost obavlja sezonski, za vrijeme perioda u kome se djelatnost ne obavlja, osloboditi od svih vrsta mobilijara i opreme i držati ih u urednom stanju. Ugostiteljske terase ne mogu služiti kao magacinski prostori za mobilijar.

18. NAPOMENA

URBANISTIČKO TEHNIČKI USLOVI SU INFORMACIJA O PROGRAMU PRIVREMENIH OBJEKATA za teritoriju Opštine Budva za period od 2019.godine do 2023.godine I NA OSNOVU NJIH SE NE STIČE NIKAKVO PRAVO.

Sastavni dio urbanističko tehničkih uslova su Tekstualni i grafički dio Programa privremenih objekata za teritoriju Opštine Budva za period od 2019.godine do 2023.godine (Službeni list CG – opštinski propisi br. 6/19), dostupan na sajtu Opštine Budva www.budva.me

Investitor može postaviti privremeni objekat na osnovu prijave, podnešene kod nadležne Urbanističko-građevinske inspekcije najkasnije 15 dana prije početka postavljanja i sledeće dokumentacije propisane članom 74 i 117 važećeg zakona i propisima opštine Budva:

1. **Dokaza o pravu svojine, odnosno drugom pravu na zemljištu :**
 - 1.1. List nepokretnosti
 - 1.2. Ugovor o zakupu zemljišta kada zemljište nije u vlasništvu podnosioca prijave
2. **Tehničke dokumentacije – idejno rješenje sa fotografijama opreme koja se postavlja na ugostiteljskoj terasi** izrađene u skladu sa Pravilnikom o bližim uslovima za postavljanje privremenih objekata, uređaja i opreme, Programom privremenih objekata i konzervatorskim uslovima pribavljenim od organa za tehničke uslove .
3. **Saglasnost glavnog gradskog arhitekte** u pogledu izgleda privremenog objekta
4. **Potvrda o plaćenju lokalnoj komunalnoj taksi** za vremenski period koji ne može biti kraći i duži od vremenskog perioda utvrđenog u tački „Vremenski period na koji se izdaju predmetni UTU” ovih UTU (potvrdu izdaje Uprava lokalnih javnih prihoda opštine Budva)

Odlukom o lokalnim komunalnim taksama (Službeni list CG-opštinski propisi broj 19/11) utvrđene su lokalne komunalne takse, koje se plaćaju na teritoriji opštine Budva. Članom 14 navedene odluke utvrđena je tarifa taksi za korišćenje slobodnih površina za postavljanje objekata privremenog karaktera u poslovne svrhe ili svrhe izlaganja predmeta.

18. PRILOZI

Kopije grafičkog i tekstualnog dijela programa,
List nepokretnosti, Kopija katastarskog plana,
Konzervatorski uslovi Uprave za zaštitu kulturnih dobara Crne Gore

Samostalni savjetnik, Arh. Tamara Goliš dipl.ing.

Dostavljeno:

- Podnosiocu zahtjeva
- Urbanističko-građevinskoj inspekciji
- a/a




PROGRAM PRIVREMENIH OBJEKATA
OPŠTINA BUDVA
2019-2023

ZONA 1 STARI GRAD



Broj lokacije	Vrsta prema načinu na koji su pričvršćeni za tlo	Katastarska parcela	Namjena objekta	Površina objekta	Opis objekta
STARI GRAD					
1.1	Montažno demontažni privremeni objekat	3102/1 KO Budva	ugostiteljska terasa/ ugostiteljska djelatnost	200,0 m2	terasa se postavlja na gotovu podlogu, sa natkrivanjem suncobranima bijele ili bež boje. Na izgled i dimenzije terasa neophodno je pribaviti saglasnost glavnog gradskog arhitekte
1.2	Montažno demontažni privremeni objekat	3121 KO Budva	ugostiteljska terasa/ ugostiteljska djelatnost	10,0 m2	terasa se postavlja na gotovu podlogu, sa natkrivanjem suncobranima bijele ili bež boje. Na izgled i dimenzije terasa neophodno je pribaviti saglasnost glavnog gradskog arhitekte
1.3	Montažno demontažni privremeni objekat	3102/1 KO Budva	ugostiteljska terasa/ ugostiteljska djelatnost	200,0 m2	terasa se postavlja na gotovu podlogu, sa natkrivanjem suncobranima bijele ili bež boje. Na izgled i dimenzije terasa neophodno je pribaviti saglasnost glavnog gradskog arhitekte
1.4	Montažno demontažni privremeni objekat	3102/1 KO Budva	ugostiteljska terasa/ ugostiteljska djelatnost	200,0 m2	terasa se postavlja na gotovu podlogu, sa natkrivanjem suncobranima bijele ili bež boje. Na izgled i dimenzije terasa neophodno je pribaviti saglasnost glavnog gradskog arhitekte
1.5	Montažno demontažni privremeni objekat	2436/1 KO Budva	ugostiteljska terasa/ ugostiteljska djelatnost	100,0 m2	terasa se postavlja na gotovu podlogu, sa natkrivanjem suncobranima bijele ili bež boje. Na izgled i dimenzije terasa neophodno je pribaviti saglasnost glavnog gradskog arhitekte
1.6	Montažno demontažni privremeni objekat	2436/1 KO Budva	ugostiteljska terasa/ ugostiteljska djelatnost	96,0 m2	terasa se postavlja na gotovu podlogu, sa natkrivanjem suncobranima bijele ili bež boje. Na izgled i dimenzije terasa neophodno je pribaviti saglasnost glavnog gradskog arhitekte
1.7	Montažno demontažni privremeni objekat	2688/1 KO Budva	ugostiteljska terasa/ ugostiteljska djelatnost	100,0 m2	terasa se postavlja na gotovu podlogu, sa natkrivanjem suncobranima bijele ili bež boje. Na izgled i dimenzije terasa neophodno je pribaviti saglasnost glavnog gradskog arhitekte

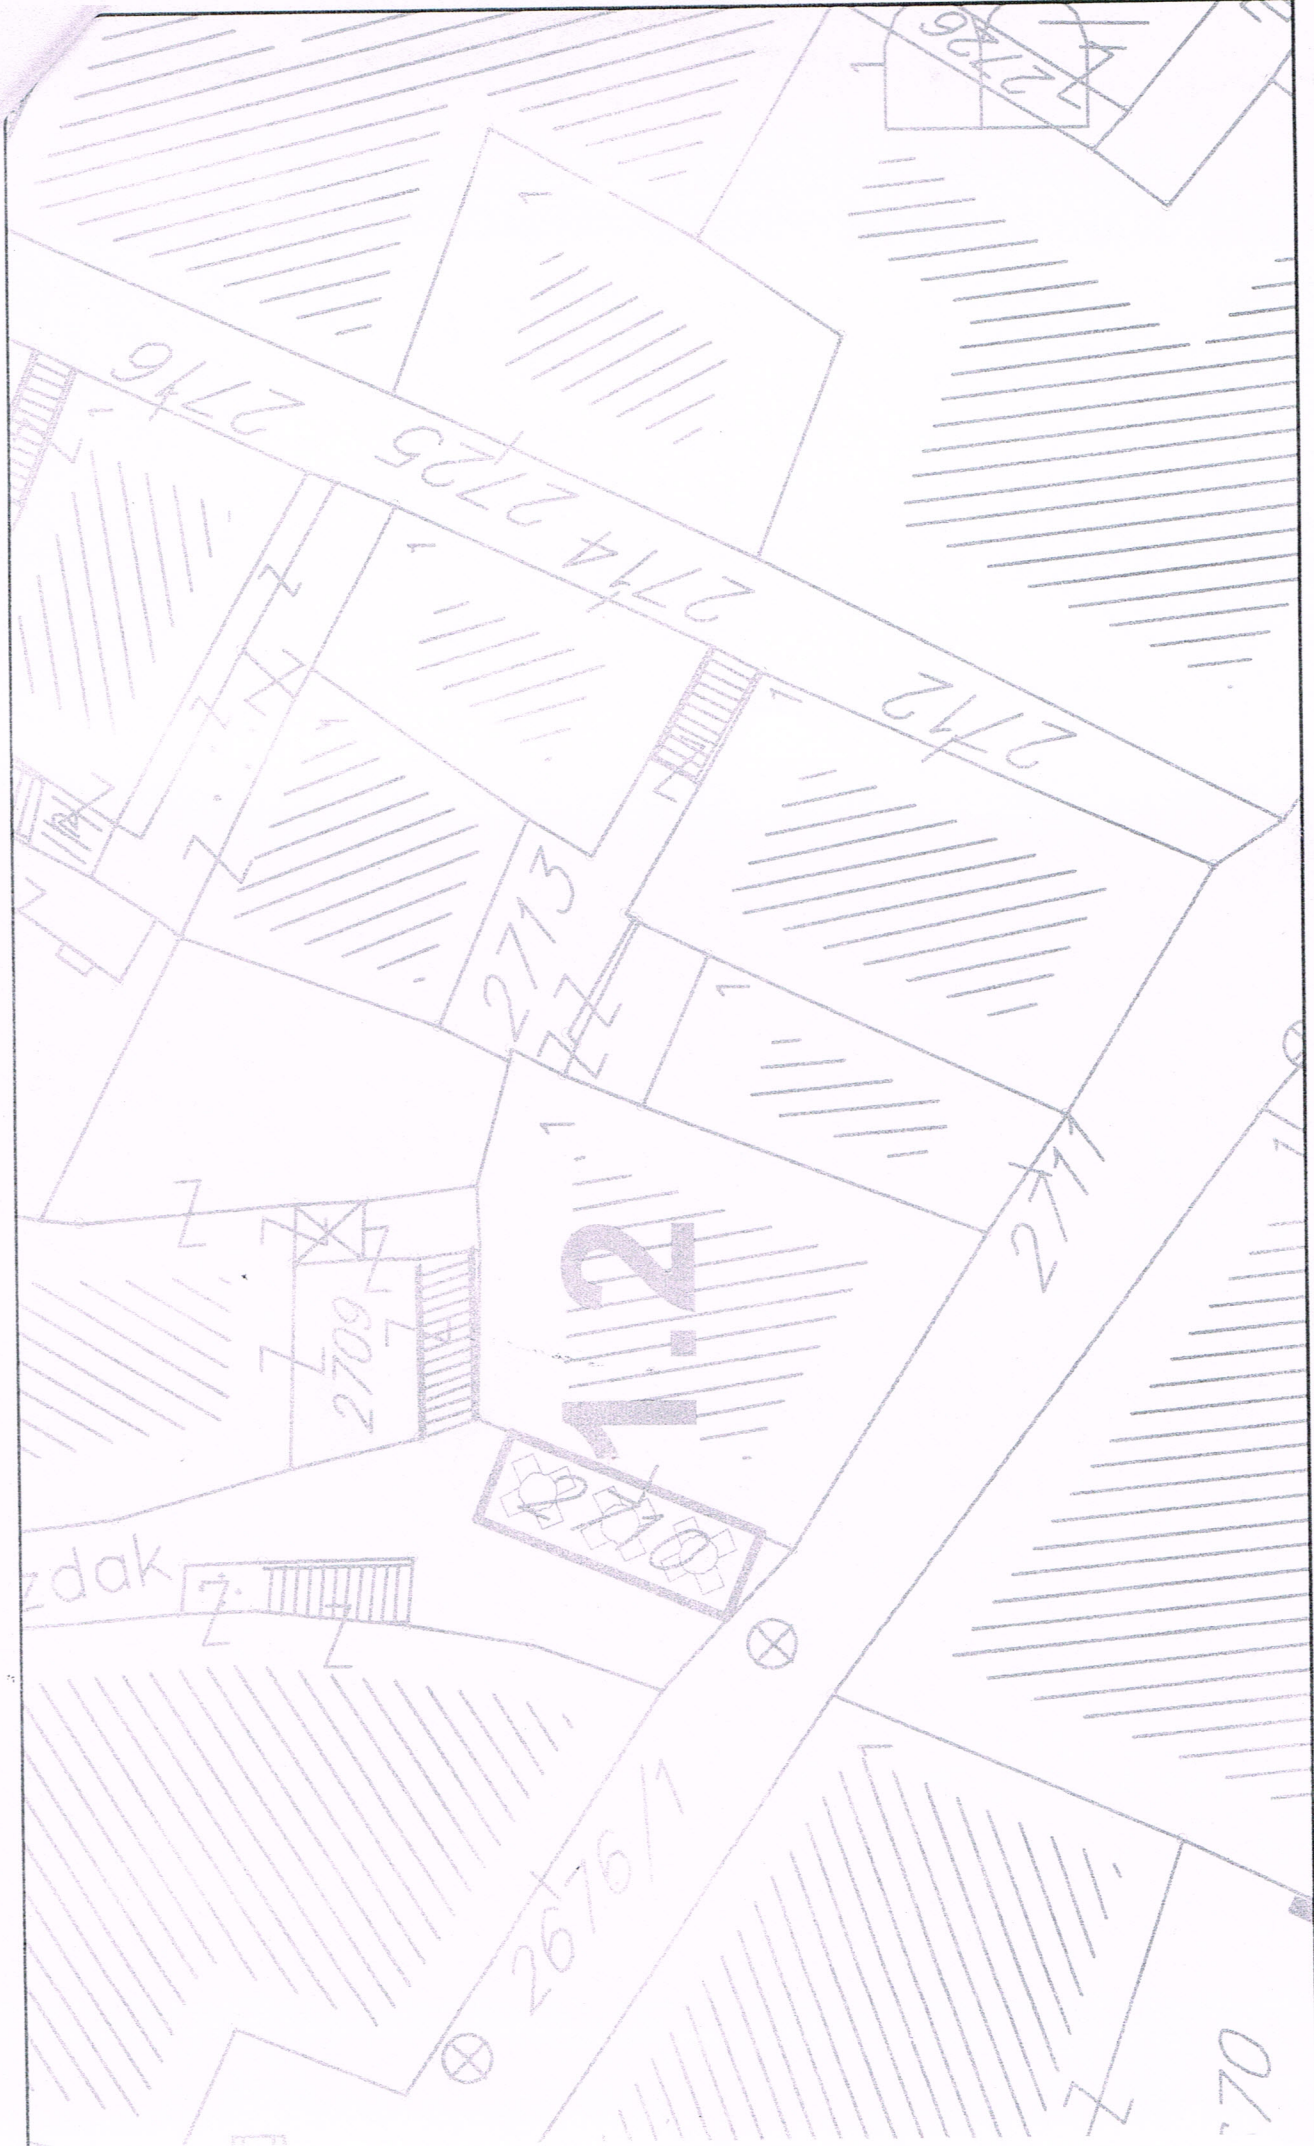

	Privremeni objekti namijenjeni za turizam i ugostiteljstvo
	privremeni ugostiteljski objekat
	ugostiteljska terasa
	autokamp
	konzervator za sladoled
	rashladna i izložbena vitrina za prodaju hrane i pića
	ugostiteljski aparat

	Privremeni objekti namijenjeni za trgovinu i usluge
	šand
	kiosk
	objekat za trgovinu i usluge
	pijaca
	prodajni pult

	Privremeni objekti namijenjeni za komunalne usluge i infrastrukturu
	privremeno parkiralište
	montažni objekat za servisiranje ili pranje vozila
	sklonište za napuštene životinje
	mjerno mjesto-stanica
	spoljašnji outdoor kabinet
	privremeno skladište otpada
	objekat kontejnerskog tipa

	Privremeni objekti namijenjeni za organizaciju događaja
	bina, podijum ili bioskop na otvorenom
	objekti i oprema za potrebe organizovanja festivala

	Privremeni objekti namijenjeni reklamiranju, oglašavanju i pružanju informacija
	informacioni punkt

	Privremeni objekti namijenjeni za sport i rekreaciju
	natkriveni/zatvoreni sportski objekat
	sportski objekat - otvoreni teren
	zabavni park
	dječije igralište
	zip line

	Objekti namijenjeni za eksploataciju prirodnih sirovina, skladištenje i proizvodnju
	montažna hala i hangar

zaštićena prirodna područja

Spomenik prirode

linija morskog dobra


NA GORA
PRAVA ZA NEKRETNINE
PODRUČNA JEDINICA: BUDVA
Broj: 467-104-523/19
Datum: 07.03.2019.



Katastarska opština: BUDVA
Broj lista nepokretnosti:
Broj plana: 7
Parcela: 3121

KOPIJA PLANA

Razmjera 1:500

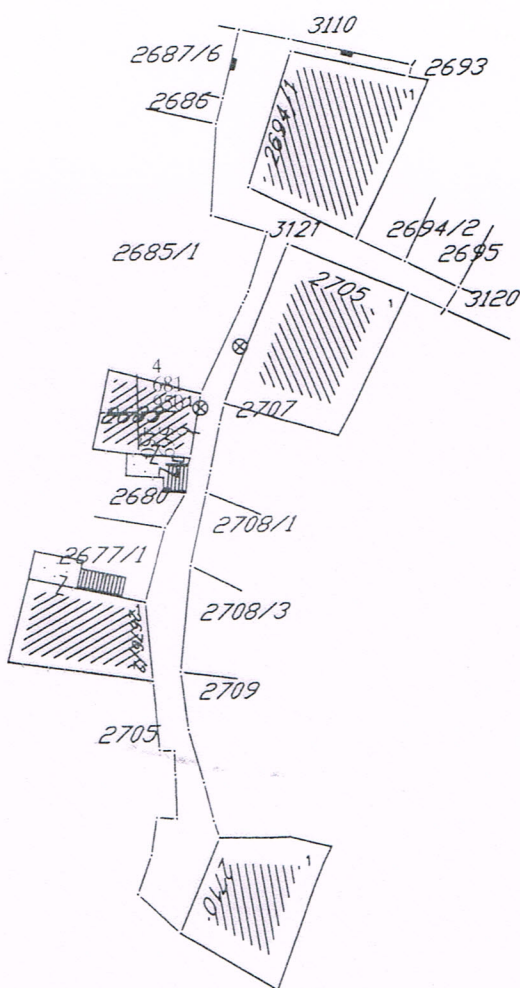

4	681
500	950

4	681
500	900

4	681
500	900

IZVOD IZ DIGITALNOG PLANA
Obradio:

Ovjerava
Službeno lice:

**PODRUČNA JEDINICA
BUDVA**

Broj: 104-956-4422/2019

Datum: 13.03.2019

KO: BUDVA

Na osnovu člana 173 Zakona o državnom premjeru i katastru nepokretnosti ("Sl. list RCG" br. 29/07, "Sl. list CG" br. 73/10, 032/11, 040/11, 043/15, 037/17 i 17/18), postupajući po zahtjevu OPŠTINA BUDVA SEKRETARIJAT ZA URBANIZAM I ODRŽIVI RAZVOJ 467-104-523, , izdaje se

LIST NEPOKRETNOSTI 317 - IZVOD

Podaci o parcelama									
Broj	Podbroj	Broj zgrade	Plan Skica	Datum upisa	Potes ili ulica i kućni broj	Način korišćenja Osnov sticanja	Bon. klasa	Površina m ²	Prihod
3121			23 1			Javni putevi ODLUKA DRŽAVNOG ORGANA		173	0.00
								173	0.00

Podaci o vlasniku ili nosiocu			
Matični broj - ID broj	Naziv nosioca prava - adresa i mjesto		Obim prava
6036000005950	CRNA GORA		Svojina 1/1
0000002903000	OPŠTINA BUDVA BUDVA Budva		Raspolaganje 1/1

Ne postoje tereti i ograničenja.


Taksa je oslobođena na osnovu člana 13 i 14 Zakona o administrativnim taksama ("Sl. list RCG" br. 55/03, 46/04, 81/05 i 02/06, "Sl. list CG" 22/08, 77/08, 03/09, 40/10, 20/11, 26/11, 56/13, 45/14, 53/16 i 37/17). Naplata naknade oslobođena je na osnovu člana 174 Zakona o državnom premjeru i katastru nepokretnosti ("Sl. list RCG" br. 29/07, "Sl. list CG" br. 73/10, 032/11, 040/11, 043/15, 037/17 i 17/18).



Načelnik:

Sonja Tomašević, dipl.ing. geodezije

CRNA GORA
Opština Budva
Sekretarijat za zaštitu imovine
Broj: R.U. 94/19
Budva, 19.09.2019. godine

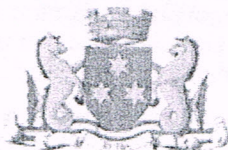

Trg Sunca broj 3, Budva – Crna Gora
E-mail: pravna.zastita@opstinabudva.com
Tel: +382 33 456 922, 456 872

Ugovor o zakupu zemljišta

Ugovorne strane:

1. OPŠTINA BUDVA Trg Sunca br.3 koju po punomoćju br. 01-1955/1 od 12.06.2019.godine zastupa Sekretar Sekretarijata za zaštitu imovine Nikola Plamenac (u daljem tekstu: Zakupodavac), i

2. "River of happiness" Budva, PIB 02976072, koje zastupa izvršni direktor Vuković Radojica, kao zakupac (u daljem tekstu: Zakupac)

zaključile su dana 19.09.2019.godine u Budvi ovaj ugovor kako slijedi:

Član 1.

Zakupodavac daje Zakupcu u zakup, a Zakupac prima u zakup u viđenom stanju zemljište i to dio kat. parc. br. 3121 površine 10 m² (lokacija 1.2), upisano u list nepokretnosti broj 317 K. O. Budva, opština Budva, prema urbanističko tehničkim uslovima br. 06-061-241/2 od 28.03.2019.god., izdatim od strane Sekretarijata za urbanizam i održivi razvoj Opštine Budva.

Zakupodavac je vlasnik zemljišta iz stava 1. ovog člana i obavezuje se da Zakupcu nadoknadi eventualnu nastalu štetu koja proistekne iz svojinskog ili nekog drugog spora o zakupljenom zemljištu i obavezuje se da zemljište koje je predmet zakupa neće otuđiti za vrijeme trajanja zakupa.

Član 2.

Zakupac će koristiti zemljište iz člana 1. ovog ugovora radi postavljanja privremenog objekta – ugostiteljska terasa.

Član 3.

Zakupodavac daje Zakupcu u zakup zemljište iz člana 1. stav 1. ugovora na period od 01.09.2019. do 01.09.2020.godine.

Član 4.

Ugovorne strane saglasno utvrđuju zakupninu u iznosu od 1.480,00 EUR (hiljadu četiristo osamdeset eura), a Zakupac se obavezuje da zakupninu plati u momentu zaključenja ovog Ugovora na žiro račun zakupodavca br. 510-8176228-37, kod Crnogorske Komercijalne Banke.

Član 5.

Ovaj ugovor prestaje da važi:

– istekom roka iz člana 3. ovog ugovora;

– sporazumom ugovornih strana, prije isteka roka iz člana 3. ugovora, uz otkazni rok od 3 dana;

Zakupodavac može da otkáže ovaj ugovor ako Zakupac

-zakasni s plaćanjem zakupnine iz člana 4. ovog Ugovora i istu ne plati ni u naknadnom roku koji mu je Zakupodavac ostavio, uz otkazni rok od 3 dana;

-ukoliko zakupac tokom izvođenja radova odstupi od propisanih urbanističko tehničkih uslova

-ne koristi zakupljeno zemljište za namjene iz člana 2. ugovora, uz otkazni rok od 15 dana;

Način korišćenja zemljišta odnosno poštovanje skice izdate od nadležnog organa Opštine Budva iz člana 1. ovog Ugovora predstavlja bitan element ugovora i suprotno postavljanje konstatovano od strane nadležne komunalne policije Opštine Budva povlači automatski raskid ugovora o zakupu s otkaznim rokom od 8 dana od dana dostavljanja zapisnika kojim se konstatuje ponovno neadekvatno korišćenje.

Zakupac može da otkáže ovaj ugovor u svakom momentu, ali ne u nevrijeme, uz otkazni rok od 15 dana u kojem je dužan da Zakupodavcu plati zakupninu. Ako Zakupac otkáže ugovor u nevrijeme, odnosno u vrijeme koje Zakupodavcu ne pruža mogućnost da zemljište iz člana 1. ovog ugovora privede namjeni i isto koristi radi sticanja prihoda, Zakupodavac ima pravo na naknadu stvarne štete koju je pretrpio zbog otkaza ugovora u nevrijeme, kao i na naknadu izmakle dobiti.

Član 6.

Poslije prestanka zakupa, Zakupac je dužan da Zakupodavcu preda zemljište iz člana 1. stav 1. ugovora oslobođeno od privremenog objekta i opreme u roku od 15 dana nakon kog roka će zakupodavac isti ukloniti o trošku zakupca.

Zakupac zemljište iz člana 1 ovog Ugovora ne može dati u podzakup.

Član 7.

Ugovorne strane su saglasne da se na odnose koji nijesu uređeni ovim ugovorom primenjuju odredbe Zakona o obligacionim odnosima koje uređuju materiju zakupa.

Član 8.

Ugovorne strane su saglasne da će eventualne sporove rješavati mirnim putem, a ukoliko to nije moguće, spor će se riješiti pred nadležnim sudom u Crnoj Gori.

Član 9.

Ovaj ugovor sačinjen je u četiri istovjetna primjerka od kojih po dva za svaku ugovornu stranu.

Član 10.

Ovaj ugovor stupa na snagu danom potpisivanja obje ugovorne strane.

Sve izmjene i dopune ovog Ugovora moraju biti sačinjene u pisanj formi Anex-a i potpisan od obje ugovorne strane.

Ugovorne strane saglasno izjavljuju da sve gorenavedene odredbe ovog ugovora odgovaraju njihovoj pravoj volji pa ga u znak toga potpisuju.

ZAKUPODAVAC

OPŠTINA BUDVA

Nikola Plamenac

ZAKUPAC

"River of happiness" d.o.o. Budva

Vuković Radojica

CRNA GORA
OPŠTINA BUDVA
Uprava lokalnih javnih prihoda
Broj: 21-217- 1948
Budva, 19.09.2019.god.


Na osnovu člana 7. Odluke o lokalnim komunalnim taksama ("Službeni list Crne Gore - opštinski propisi", broj 19/11) Uprava lokalnih javnih prihoda, izdaje

POTVRDU

Kojom se potvrđuje da je "River of Happiness"d.o.o. Budva, PIB 02976072, korisnik javne površine za postavljanje privremenog objekta-ugostiteljska terasa, površine 10 m², na KP 3121 KO Budva (lokacija 1.2) , IZMIRIO-LA lokalnu komunalnu taksu u iznosu od 158,40 EUR u cjelosti za period korišćenja od 01.09.2019. do 01.09.2020.god. na žiro račun 510 - 81732405 - 07 , u korist BUDŽETA OPŠTINE BUDVA, a prema urbanističko-tehničkim uslovima br. 06-061 – 241/2 od 28.03.2019. god.

Ova potvrda se izdaje radi postavljanja /građenja privremenog objekta u skladu sa Programom privremenih objekata Opštine Budva.

OBRADILA

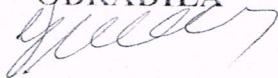

v.d. DIREKTORA
mr Petar Odžić



**ARHITEKTURA
IDEJNO RJEŠENJE**



Arhi Studio Dizajn d.o.o.
Trg Sunca 2 ▪ Budva

tel/fax +382 33 45 10 09
mob +382 68 76 45 66

ARHISTUDIO DIZAJN

Tehnička dokumentacija: IDEJNO RJEŠENJE
Objekat: PRIVREMENI OBJEKAT - UGOSTITELJSKA TERASA
u funkciji stalnog ugostiteljskog objekta
Lokacija: k.p.3121K.O. Budva; 1.2 u zoni 1 Stari Grad
Investitor: RIVER OF HAPPINESS D.O.O. Budva

SADRŽAJ IDEJNOG RJEŠENJA ARHITEKTURE:

TEKSTUALNA DOKUMENTACIJA

Tehnički opis uz idejno rješenje

NUMERIČKA DOKUMENTACIJA

Prikaz površina objekta

GRAFIČKA DOKUMENTACIJA

- Situacija – osnova terase R = 1:200
- Osnova terase R = 1:100
- 3D vizuelizacija

TEKSTUALNA DOKUMENTACIJA

Tehnička dokumentacija: IDEJNO RJEŠENJE
Objekat: PRIVREMENI OBJEKAT - UGOSTITELJSKA TERASA
u funkciji stalnog ugostiteljskog objekta
Lokacija: k.p.3121 K.O. Budva; 1.2 u zoni 1 Stari Grad - Budva
Investitor: RIVER OF HAPPINESS D.O.O. Budva

TEHNIČKI OPIS uz idejno rješenje

Idejno rješenje privremenog objekta – ugostiteljska terasa u funkciji ugostiteljskog objekta radi se na projektnog zadatka investitora i Urbanističko-tehničkih uslova br. 06-061-241/2 od 28.03.2019.godine izdatih od strane Sekretarijata za urbanizam i održivi razvoj opštine Budva, Republika Crna Gora.

Lokacija i pozicioniranje objekta

Planirani objekat se nalazi na k.p. 3121 K.O. Budva, označenog kao Lokacija 1.29 zoni 1 Stari Grad u opštini Budva predviđena – Programom privremenih objekata za teritoriju opštine Budva za period 2019-2023god (Službeni list CG-opštinski propisi br.6/19). Parcela je upisana kao javni putevi te predstavlja postojeću pješačku saobraćajnicu u Starom Gradu u Budvi, nepravilnog je oblika. Sa jedne strane, parcela se graniči sa postojećim objektom odnosno lokalom-kafe restoran u prizemlju predmetnog objekta. Sam ugostiteljski objekat u čijoj je funkciji planirana terasa, nalazi se u predmetnom objektu uz navedenu katastarsku parcelu sa glavnim ulazom sa predmetne parcele. Terasa je u prizemlju i sa direktnom je vezom sa planiranom terasom odnosno terasa u funkcionalnom smilu predstavlja proširenje sadržaja ugostiteljskog objekta. Terasa je naslonjena zapadnom fasadom na objekat ne remeteći glavne pješačke tokove lokala a svojom materijalizacijom-prozračnošću ne narušava glavne pješačke tokove kao i arhitektonske i urbanističke vrijednosti objekta na koji se naslanja. Terasa je postavljena na propisnom i Programom privremenih objekata označenom dijelu parcele.

Terasa je korisne površine 9,92m². Terasa je ugostiteljske namjene – uz postojeći ugostiteljski objekat.

Terasa je pravougaonog horizontalnog gabarita, dimenzija 1,55x6,40m, - terasa na tlu-postojeća kamena staza, korisne površine 9,92m², što je u skladu sa izdatim UTU a koja je denivelisana u odnosu na pod lokala za cca -0,10m.

Funkcionalna i prostorna organizacija objekta i oblikovanje

Terasa uz postojeći ugostiteljski loka je poslovne-ugostiteljske namjene. Lokal – kafe restoran sa šankom i toaletima i novoplanirana terasa neto korisne površine 9,92m².

Terasa je sa prostorom za smještaj stolova i stolica i kome se pristupa direktno iz lokala koji je u nivou pristupa objektu – bez denivelacija te je omogućen nesmetan pristup licima smanjene pokretljivosti. Terasa ima funkciju proširenja sadržaja postojećeg ugostiteljskog objekta odnosno služenja jela, alkoholnih i bezalkoholnih napitaka. Terasa je na postojećoj podlozi i završno je popločana kamenom. Na terasi je postavljeno 3 baštenskih kompleta stolova i stolica - garnitura za sjedenje za cca 12 posjetilaca.

Terasa je privremenog karaktera te se ni na koji način postavljanjem baštenskog mobilijara ne smiju ugroziti arhitektonske i urbanističke vrijednosti objekta.

Konstrukcija i materijalizacija Pri izradi mogu se koristiti samo oni proizvodi i materijali koji zadovoljavaju norme i važeće propise i tehničke uslove.

Pristup licima smanjene pokretljivosti omogućen je time što je osnovni objekat - poslovni prostor, u nivou prilaznog hodnika te je time omogućen nesmetan pristup licima smanjene pokretljivosti.

sastavio,

Tomislav Jović,dia


NUMERIČKA DOKUMENTACIJA

Projekat:	IDEJNO RJEŠENJE
Objekat:	PRIVREMENI OBJEKAT - UGOSTITELJSKA TERASA u funkciji stalnog ugostiteljskog objekta
Lokacija:	k.p.3121K.O. Budva; 1.2 u zoni 1 Stari Grad
Investitor:	RIVER OF HAPPINESS D.O.O. Budva

PREGLED POVRŠINA:

- Neto terasa 9,92m²
- Bruto terasa 9,92 m²

GRAFIČKA DOKUMENTACIJA

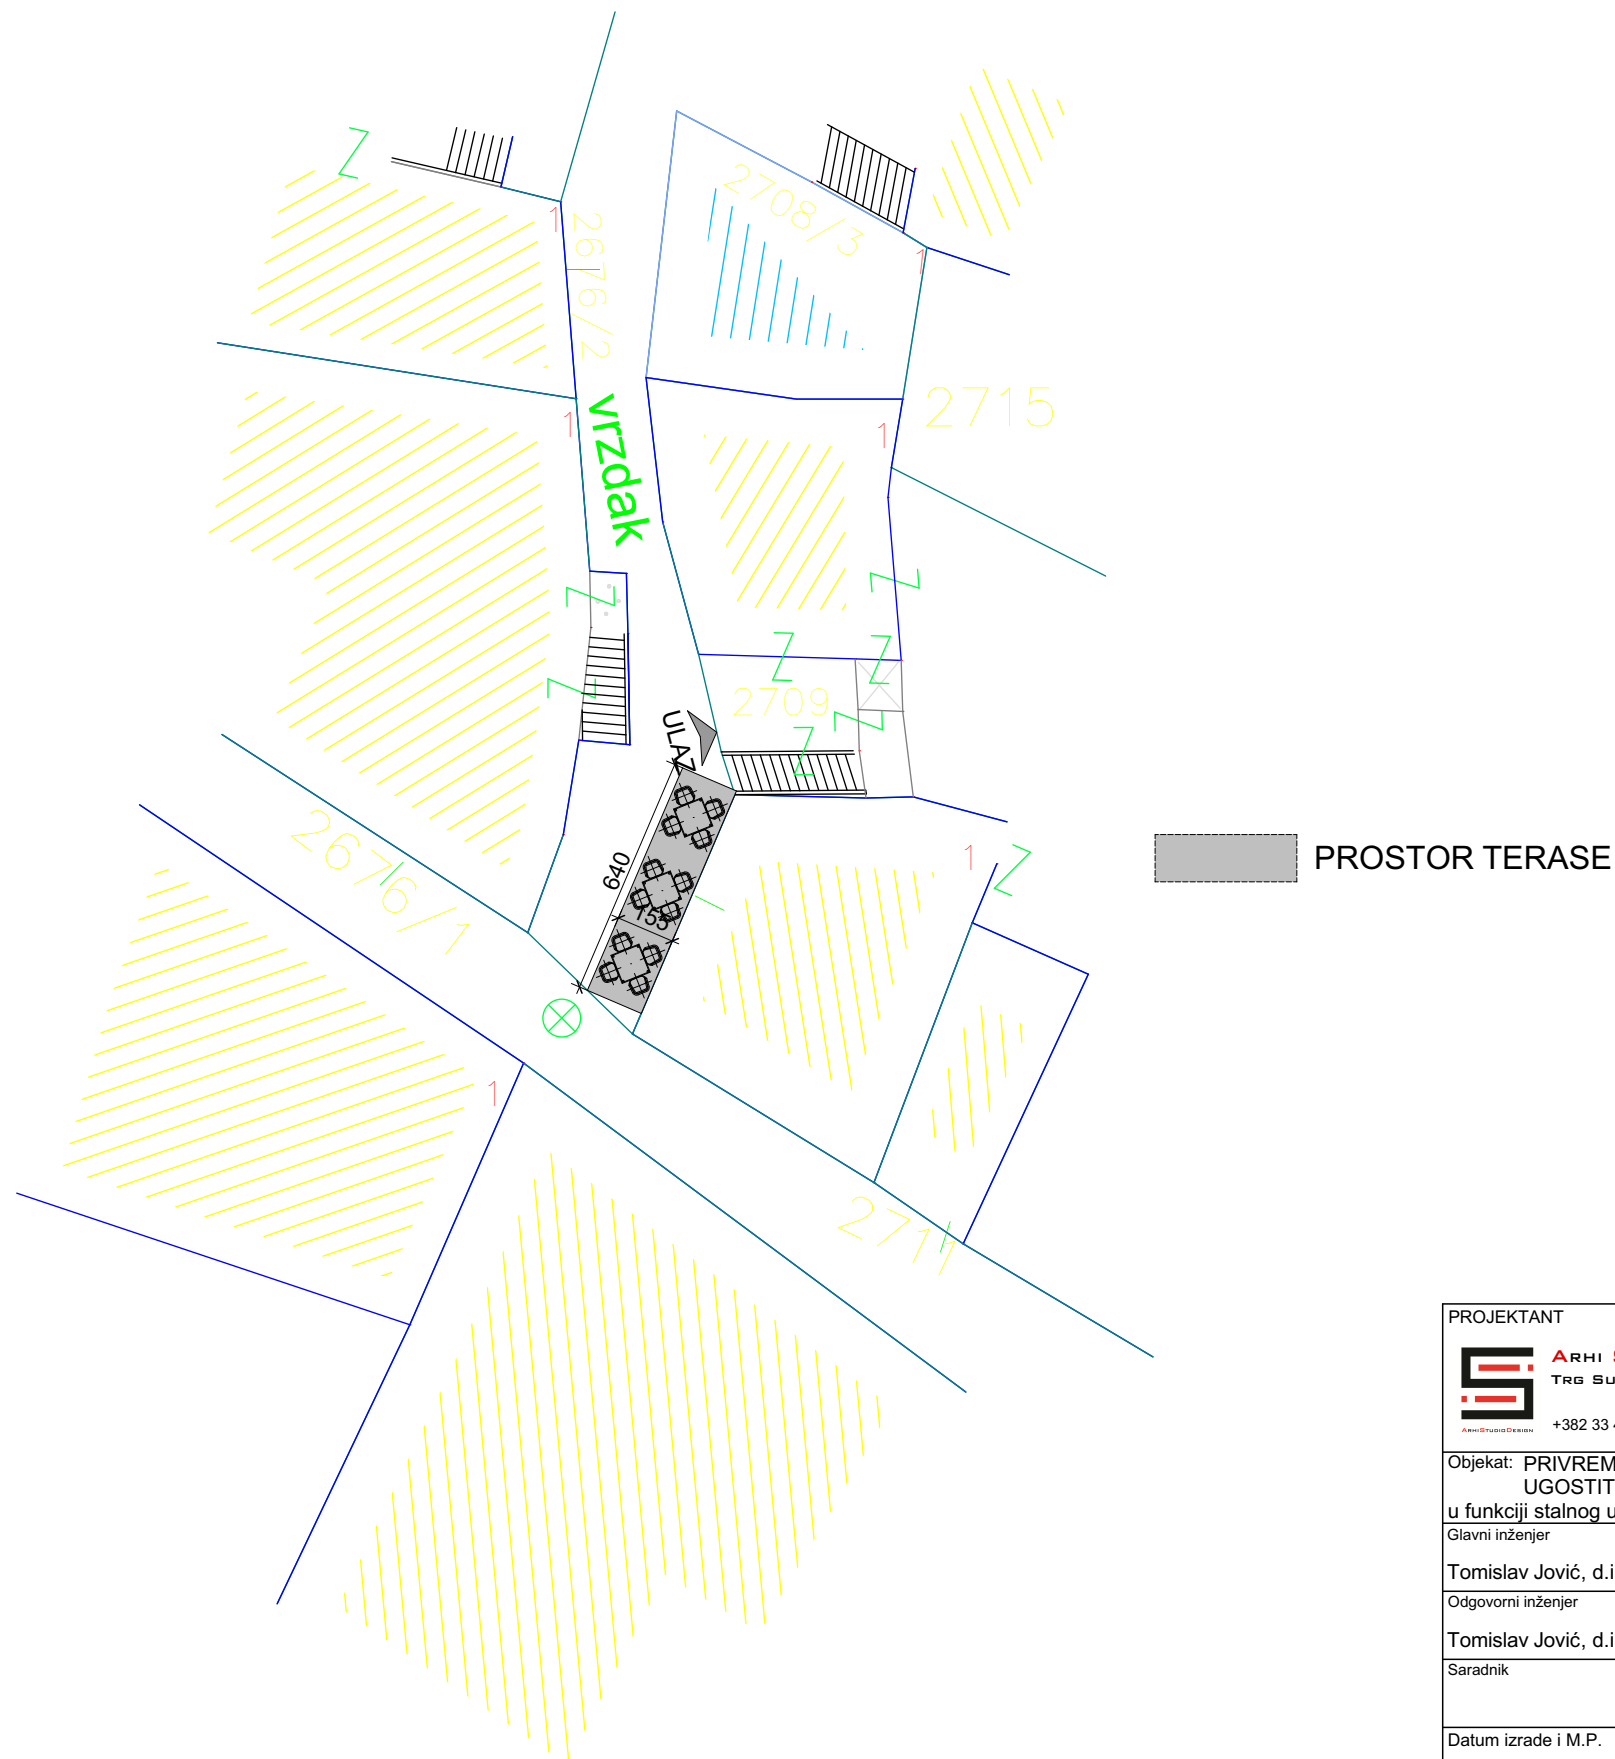

PROJEKTANT		INVESTITOR		
S ARHI STUDIO DIZAJN D.O.O. TRG SUNCA 2 BUDVA +382 33 451009, arhigroup@gmail.com		RIVER OF HAPPINESS D.O.O. Budva		
Objekat: PRIVREMENI OBJEKAT UGOSTITELJSKA TERASA u funkciji stalnog ugostiteljskog objekta		Lokacija: k.p.3121 K.O. Budva 1.2 u zoni 1 Stari Grad - Budva		
Glavni inženjer		Vrsta tehničke dokumentacije:		
Tomislav Jović, d.i.a.		IDEJNO RJEŠENJE		
Odgovorni inženjer		Dio tehničke dokumentacije:		RAZMJERA:
Tomislav Jović, d.i.a.		ARHITEKTURA		1:200
Saradnik		Prilog:	Br. priloga	Br. strane
		SITUACIJA	01	
Datum izrade i M.P.		Datum revizije i M.P.		
10.2019.				



PROJEKTANT  ARHI STUDIO DIZAJN D.O.O. TRG SUNCA 2 BUDVA +382 33 451009, arhisgroup@gmail.com		INVESTITOR RIVER OF HAPPINESS D.O.O. Budva	
Objekat: PRIVREMENI OBJEKAT UGOSTITELJSKA TERASA u funkciji stalnog ugostiteljskog objekta		Lokacija: k.p.3121 K.O. Budva 1.2 u zoni 1 Stari Grad - Budva	
Glavni inženjer Tomislav Jović, d.i.a.		Vrsta tehničke dokumentacije: IDEJNO RJEŠENJE	
Odgovorni inženjer Tomislav Jović, d.i.a.		Dio tehničke dokumentacije: ARHITEKTURA	RAZMJERA: 1:100
Saradnik		Prilog: OSNOVA TERASE	Br. priloga 02 Br. strane
Datum izrade i M.P.		Datum revizije i M.P.	
10.2019.			

3D VIZUELIZACIJA

