DELEX **d.o.o. Budva**
Adresa: Dositejeva S/55, 85310 Budva
Tel: 033/451719
e-mail: delex.bu2@gmail.com

Elektronski potpis projektanta	Elektronski potpis revidenta
Anja Sekulović Digitally signed by Anja Sekulović DN: c=ME, ou=Pravno lice, o=DELEX doo, 2.5.4.97=VATME-03018695, givenName=Anja, serialNumber=33237, sn=Sekulović, cn=Anja Sekulović Date: 2019.11.19 11:58:33 +01'00'	

INVESTITOR	"RASTA" DOO Budva
OBJEKAT	PRIVREMENI OBJEKAT-UGOSTITELJSKA TERASA
LOKACIJA	k.p.2688/1 KO Budva, lok. 1.8, zona 1 Stari grad, opština Budva
VRSTA TEHNIČKE DOKUMENTACIJE	IDEJNO RJEŠENJE **ARHITEKTURA**
PROJEKTANT	„DELEX“ D.O.O. Budva
ODGOVORNO LICE	Anja Sekulović, spec. sci. arh.
GLAVNI INŽENJER	Anja Sekulović, spec. sci. arh.
SARADNICI NA PROJEKTU	Marija Marković, mia

SADRŽAJ IDEJNOG RJEŠENJA:

- Naslovna strana idejnog rješenja (1 strana) 1
- Sadržaj idejnog rješenja (1 strana).....2
- Ugovor između investitora i privrednog društva, pravnog lica za izradu tehničke dokumentacije (3 strane)..... 3-5
- Izvod iz Centralnog registra privrednih subjekata za privredno društvo, pravno lice za izradu tehničke dokumentacije (3 strane).....6-8
- Licenca privrednog društva, pravnog lica za izradu tehničke dokumentacije (3 str.)...9-11
- Polisa za osiguranje od odgovornosti (1 strana).....12
- Rješenje o imenovanju vodećeg projektanta (1 strana).....13
- Licenca vodećeg projektanta (3 strane).....14-16
- Izjava arhitektura (1 strana).....17
- Ugovor o zakupu zemljišta (3 strane).....18-20
- Urbanističko-tehnički uslovi (14 strana).....21-34

A.1. PROJEKTNI ZADATAK - naslovna (1 strana).....35
A.1. PROJEKTNI ZADATAK (1 strana).....36

A.2. TEKSTUALNA DOKUMENTACIJA - naslovna (1 strana).....37
A.2.1. TEHNIČKI OPIS (1 strana)..... 38

A.3. GRAFIČKA DOKUMENTACIJA - naslovna (1 strana).....39
01. Situacija.....40
02. 3D prikazi.....41

"DELEX" D.O.O.
Broj 91/1
Budva, 10.10. 2019. god.

UGOVOR O PROJEKTOVANJU

Zaključen oktobra 2019. godine, u Budvi, između:

Naručioca: „**RASTA“ doo Budva,** PIB 02431351 (u daljem tekstu Naručilac) i

Projektanta: **DOO „DELEX“ Budva,** PIB 03018695, s druge strane (u daljem tekstu: Projektant)

Uvodne odredbe

Ugovorne strane saglasno utvrđuju da je predmet ugovora:

1.Izrada idejnog rješenja postavljanje privremenog objekta – ugostiteljska terasa.

Na osnovu usvojene ponude, ugovarači zaključuju saglasnošću svojih volja, predmetni ugovor, kako slijedi:

Član 1 – PREDMET UGOVORA

Zaključenjem ugovora Naručilac povjerava Projektantu, a Projektant prihvata da izradi projektnu dokumentaciju za postavljanje privremenog objekta – ugostiteljska terasa na lokaciji 1.8 u zoni 1 Stari grad, u Programu privremenih objekata opštine Budva za period od 2019-2023 godine, kat. parcela 2688/1 K.O. Budva.

Sadržina predmeta ugovora

1.Izrada idejnog rješenja za postavljanje privremenog objekta – ugostiteljska terasa.

Član 2. – UGOVORENA CIJENA I NAČIN PLAĆANJA

Naručilac se obavezuje da Projektantu isplati naknadu za izvršenje usluga bliže opisanih u članu 1. ovog ugovora.

Cijena i nacin placanja za izvrsenje usluga utvrdit ce se posebnim aneksom ugovora nakon izrade idejnog rjesenja i saglasnosti nadležne institucije na isto.

Član 3. – ROKOVI

Projektant je obavezan da usluge izrade projektne dokumentacije završi u roku od 10 radnih dana od dana potpisivanja ugovora.

Član 4. – OSTALE OBAVEZE UGOVORNIH STRANA

Projektant je lično odgovoran za svoj rad i obezbjedit će da su projektna dokumentacija i usluge:
-Urađene u skladu sa UTU izdatim od strane Sekretarijata za urbanizam i održivi razvoj opština Budva.
-Projektant ne preuzima odgovornost za izvršenje ugovorenog posla ukoliko se ugovoreni posao ne može završiti usled zakonskih ili administrativnih smetnji kao i u slučaju eventualnih sudskih sporova vezanih za datu parcelu na kojoj je predviđena gradnja, osim ako su smetnje ili spor posledica projektantske greške ili nemarnosti.

Član 5. – PRESTANAK MEĐUSOBNIH OBAVEZA PO OVOM UGOVORU

Obaveze iz ovog Ugovora prestaju danom okončanja poslova koji su predmet ovog Ugovora ili saglasnim raskidom Ugovora pri čemu će se isplata Izvršiocu posla obračunati srazmjerno stepenu dovršenosti dokumentacije i ostalih preuzetih obaveza po ovom Ugovoru.
Ugovorne strane su saglasne da izmjene i dopune ugovora vrše uz obostranu saglasnost i u pismenoj formi.
Svi naknadni radovi biće precizirani u eventualnim aneksima na ovaj Ugovor.

Član 7. – RJEŠAVANJE SPOROVA

Ugovorne strane su saglasne da eventualne sporove i druga pitanja do kojih dođe tokom sprovođenja ugovora rješavaju prijateljski i u duhu dobrih poslovnih običaja.
U slučaju bilo kakvog spora proisteklog iz ovog Ugovora, ugovorne strane usaglašavaju nadležnost Privrednog suda u Podgorici.

Ugovor je sačinjen u 4 (četiri) istovjetna primjerka, dok svaka ugovorna strana zadržava za svoje potrebe po 2 (dva) primjerka.

NARUČILAC:

„RASTA“ doo Budva

PROJEKTANT:

„DELEX“ D.O.O. BUDVA

CRNA GORA
VLADA CRNE GORE
PORESKA UPRAVA
CENTRALNI REGISTAR PRIVREDNIH SUBJEKATA
U Podgorici, dana 19.11.2014.god.

Poreska uprava - Centralni registar privrednih subjekata u Podgorici, na osnovu člana 6 st. 1 i člana 21 i 22 Zakona o poreskoj administraciji ("Sl list RCG", br. 65/01 i 80/04 i "Sl list CG", br. 20/11), člana 83 i 86 Zakona o privrednim društvima ("Sl.list RCG", br.6/02 i "Sl.list CG", br. 17/07 ... 40/11), člana 196 Zakona o opštem upravnom postupku ("Sl. list RCG", br.60/03 i "Sl. list CG", br. 32/11) i člana 2 i 3 Uputstva o radu Centralnog registra privrednih subjekata ("Sl.list CG", br.20/12), rješavajuci po prijavi za registraciju osnivanja **DRUŠTVO SA OGRANIČENOM ODGOVORNOŠĆU ZA IZRADU PLANSKE DOKUMENTACIJE, PROJEKTOVANJE,INŽENJERING I USLUGE "DELEX" BUDVA** broj 218195 od 19.11.2014.god. podnosioca

Ime i prezime: Milutin Burić
JMBG ili br.pasoša:2004987210551
Adresa:- Podgorica Crna Gora

dana 19.11.2014.god. donosi

R J E Š E NJ E

Registruje se osnivanje **DRUŠTVO SA OGRANIČENOM ODGOVORNOŠĆU ZA IZRADU PLANSKE DOKUMENTACIJE, PROJEKTOVANJE,INŽENJERING I USLUGE "DELEX" BUDVA**, UL.DOSITEJEVA S-55 BUDVA - registarski broj **5-0711579/ 001** .

Sastavni dio Rješenja je i Izvod iz Centralnog registra privrednih subjekata Poreske uprave.

Obrazloženje

Odlučujući po prijavi za upis osnivanja DRUŠTVO SA OGRANIČENOM ODGOVORNOŠĆU **DELEX** , utvrđeno je da su ispunjeni uslovi iz čl. 83 i 86 Zakonom o privrednim društvima ("Sl.list RCG", br.6/02 i "Sl.list CG", br. 17/07 ... 40/11) i člana 2 i 3 Uputstva o radu Centralnog registra privrednih subjekata ("Sl.list CG", br.20/12) za osnivanje **DELEX** , pa je odlučeno kao u izreci Rješenja.

M. P.

Načelnik
Milo Paunović

Pravna pouka:
Protiv ovog rješenja može se izjaviti žalba Ministarstvu finansija CG u roku od 15 dana od dana prijema rješenja. Žalba se predaje preko ovog organa i taksira administrativnom taksom u iznosu od 8,00 €, shodno Tarifnom broju 5 Taksene tarife za administrativne takse. Taksa se uplaćuje u korist računa broj 832-3161-26-Administrativna taksa.

IZVOD IZ CENTRALNOG REGISTRA PRIVREDNIH SUBJEKATA PORESKE UPRAVE

Registarski broj 5 - 0711579 / 003
PIB: 03018695

Datum registracije: 19.11.2014.
Datum promjene podataka: 29.03.2019.

DRUŠTVO SA OGRANIČENOM ODGOVORNOŠĆU ZA IZRADU PLANSKE DOKUMENTACIJE, PROJEKTOVANJE,INŽENJERING I USLUGE "DELEX" BUDVA

Broj važeće registracije: /003

Skraćeni naziv: DELEX
Telefon: +38269090716
eMail:
Web adresa:
Datum zaključivanja ugovora: 18.11.2014.
Datum donošenja Statuta: 18.11.2014. Datum promjene Statuta: 28.03.2019.
Adresa glavnog mjesta poslovanja: UL.DOSITEJEVA S-55 BUDVA
Adresa za prijem službene pošte: UL.DOSITEJEVA S-55 BUDVA
Adresa sjedišta: UL.DOSITEJEVA S-55 BUDVA
Pretežna djelatnost: 7111 Arhitektonska djelatnost
Obavljanje spoljno-trgovinskog poslovanja: DA
Oblik svojine: Privatna
Porijeklo kapitala: Bez oznake porijekla kapitala
Upisani kapital: 1,00Euro (Novčani 1,00Euro, nenovčani 0,00Euro)

OSNIVAČI:

NIKOLA DELETIĆ - JBMG/Broj Pasoša zaštićeni zakonom
Uloga: Osnivač
Udio: 100% Adresa: Lični podatak zaštićen zakonom

LICA U DRUŠTVU:

MILICA FRANETA - JMBG/Broj Pasoša zaštićen zakonom

Adresa: Lični podatak zaštićen zakonom

Uloga: Izvršni direktor

Ovlašćenja u prometu: Ograničeno (ne može samostalno sklapati i potpisivati Ugovore niti bilo koji pravni akt bez saglasnosti osnivača.)

Ovlašćen da djeluje: KOLEKTIVNO (sa osnivačem)

Izdato: 26.09.2019 godine u 09:10h

Crna Gora * PORESKA UPRAVA * Podgorica 5

MP

Načelnik

Verica Ražnatović

CRNA GORA

MINISTARSTVO ODRŽIVOG RAZVOJA
I TURIZMA

DIREKTORAT ZA INSPEKCIJSKI NADZOR I
LICENCIRANJE
Direkcija za licence, registar i drugostepeni postupak
Broj: UPI 107/7-232/2
Podgorica, 09.04.2019. godine

»DELEX« D.O.O. Budva

Distejeva S/57
BUDVA

U prilogu ovog dopisa, dostavlja Vam se rješenje, broj i datum gornji.

OVLAŠĆENO SLUŽBENO LICE

Nataša Pavićević

Dostavljeno:
-Naslovu;
-a/a.

IV Proleterske brigade broj 19, 81000 Podgorica
Tel: (+382)20 446 269 (+382)20 446 316 (+382); Fax: (+382)20 446-215
Web: www.mrt.gov.me

MINISTARSTVO ODRŽIVOG RAZVOJA I TURIZMA
DIREKTORAT ZA INSPEKCIJSKI NADZOR
I LICENCIRANJE
Direkcija za licence, registar i drugostepeni postupak
Broj: UPI 107/7-232/2
Podgorica, 09.04.2019. godine

Ministarstvo održivog razvoja i turizma, rješavajući po zahtjevu »DELEX« D.O.O. Budva, za izdavanje licence projektanta i izvođača radova, na osnovu člana 135 st. 1 i 2 Zakona o planiranju prostora i izgradnji objekata ("Službeni list Crne Gore " br. 64/17) i člana 46 stav 1 Zakona o upravnom postupku ("Službeni list Crne Gore " br. 56/14, 20/15, 40/16 i 37/17), donosi

R J E Š E NJ E

1. IZDAJE SE »DELEX« D.O.O. Budva, LICENCA projektanta i izvođača radova.

2. Ova Licenca se izdaje na 5 (pet) godina.

O b r a z l o ž e nj e

Aktom, br.UPI 107/7-232/1 od 26.03.2019.godine, »DELEX« D.O.O. Budva, obratilo se ovom ministarstvu za izdavanje licence projektanta i izvođača radova.

Uz zahtjev imenovano privredno društvo, dostavilo je ovom ministarstvu sledeće dokaze:

- Rješenje Ministarstva održivog razvoja i turizma br. UPI 107/7-1177/2 od 07.05.2018.godine, kojim je Sekulović Anji, spec.sci. arhitekture, izdata licenca ovlašćenog inženjera za obavljanje djelatnosti izrade tehničke dokumentacije i građenja objekta;
- Ugovor o radu na neodređeno vrijeme br. 11/1 od 22.03.2019.godine, zaključen između »DELEX« D.O.O. iz Budve i Sekulović Anje, gdje je u članu 4 imenovana zasnovala radniodnos na neodređeno vrijeme;
- Izvod iz Centralnog Registra Privrednih subjekata Poreske uprave za imenovano privredno društvo, registarski broj: 5-0711579/002 od 14.02.2019 godine.

Ministarstvo održivog razvoja i turizma, razmotrilo je podnijeti zahtjev pa je odlučilo kao u dispozitivu ovog rješenja, a ovo iz sledećih razloga:

Naime, članom 122 stav 1 Zakona o planiranju prostora i izgradnji objekata („Službeni list Crne Gore" broj 64/17), propisano je da privredno društvo koje izrađuje tehničku dokumentaciju (projektant), odnosno privredno društvo koje gradi objekat (izvođač radova), dužno je da za obavljanje djelatnosti izrade tehničke dokumentacije dijela tehničke dokumentacije, odnosno građenje ili izvođenje pojedinih radova ovlašćeni inženjer može da bude fizičko lice koje obavlja poslove izrade tehničke dokumentacije odnosno građenje ili izvođenje pojedinih vrsta radova na građenju objekta, ima najmanje jednog zaposlenog ovlašćenog inženjera po vrsti projekta, koji izrađuje i to: arhitektonski, građevinski, elektrotehnički i mašinski projekat, odnosno vrsti radova koje izvodi na osnovu tih projekata. Stavom 2 istog člana Zakona, propisano je da obavljanje pojedinih poslova iz stava 1 ovog člana, projektant, odnosno izvođač radova može da obezbijedi na osnovu zaključenog ugovora sa drugim privrednim društvom koje ima zaposlenog ovlašćenog inženjera za određenu vrstu projekta, odnosno radova.

Članom 3 stav 1 tačka 3 Pravilnika o načinu i postupku izdavanja, mirovanja licence i načinu vođenja registara licenci („Službeni list Crne Gore" broj 79/17), utvrđene su vrste licenci, a između ostalih i licenca projektanta i izvođača radova, koja se izdaje privrednom društvu za obavljanje djelatnosti izrade tehničke dokumentacije i građenje objekta.

Članom 5 stav 1 tač. 1-2. Pravilnika, utvrđeno je da se u postupku izdavanja licence projektanta, odnosno izvođača radova, provjerava: da li podnosilac zahtjeva u radnom odnosu ima zaposlenog ovlašćenog inženjera i licencu ovlašćenog inženjera.

Članom 137 stav 2 Zakona, propisano je da se licenca za privredno društvo, izdaje se na pet godina.

Rješavajući po predmetnom zahtjevu, a na osnovu uvida u dostavljene dokaze, ovo ministarstvo nalazi, da su se u konkretnoj pravnoj stvari stekli uslovi za primjenu čl. 122 stav 1 i 135 stav 2 Zakona o planiranju prostora i izgradnji objekata, a u vezi čl 3 stav 1 tač. 1 i čl. 4 Pravilnika o načinu i postupku izdavanja, mirovanja licence i načinu vođenja registara licenci.

Saglasno izloženom, riješeno je kao u dispozitivu ovog rješenja.

PRAVNA POUKA: Protiv ovog rješenja može se pokrenuti upravni spor tužbom kod Upravnog suda Crne Gore u roku od 20 dana od dana prijema istog.

OVLAŠĆENO SLUŽBENO LICE
Nataša Pavićević

IV Proleterske brigade broj 19, 81000 Podgorica
Tel: (+382) 20 446 269; (+382) 20 446 339 ; Fax: (+382) 20 446-215
Web: www.mrt.gov.me

LOVĆEN OSIGURANJE A.D.
Član grupe triglav

Filijala/O.J.: 031
Šifra zastupnika: 50410
Kanal Prodaje: DIREKT

Broj Polise: ODG000241
Novo/Obnova: Novo
Veza sa Polisom:

POLISA OSIGURANJA ODGOVORNOSTI

PODACI O UGOVARAČU OSIGURANJA :	PODACI O OSIGURANIKU :
DELEX DOO BUDVA	DELEX DOO BUDVA
JMBG/PIB: 03018695	JMBG/PIB: 03018695
ULICA DOSITEJEVA S-55 - BUDVA	ULICA DOSITEJEVA S-55 - BUDVA

TRAJANJE OSIGURANJA: Polisa važi od **13.05.2019 u 00:00** do **12.05.2020. 23:59**

USLOVI OSIGURANJA: Ovo osiguranje je zaključeno shodno ZOO i sledećim uslovima: Opšti uslovi za osiguranje projektantske odgovornosti (US-odp/99-06-cg)

NAČIN OSIGURANJA: Naknada po ovoj polisi je naplativa ukoliko je plaćena dospjela premija.

Osigurava se:	Suma Osiguranja €	Premija €
Šifra:13110ODP		
1.**Opasnost: Projektantska odgovornost**		
1.1. (P.O.- Osiguranje projektantske odgovornosti): Osiguranjem su pokriveni odštetni zahtjevi (zahtjevi za naknadu štete), ispostavljeni osiguraniku za štete nastale usled greške u tehničko računskim i statičkim osnovama, te izračunavanjima, kalkulacijama, konstrukciji i tehničkoj izradi projektne dokumentacije, ukoliko greška, za vrijeme pokrića osiguranja, ima za posledicu oštećenje ili uništenje osiguranog objekta, (takozvana fizička oštećenja), koji se izvodi odnosno izgrađuje/montira po projektu kojeg je izradio osiguranik. Po ovim uslovima se pod objektima smatraju kako građevinski objekti tako i mašinska, električna i druga (ostala) oprema.Predviđena vrijednost svih projektnih radova u narednoj osiguravajućoj godini:50.000€. Isključeno je osiguravajuće pokriće koje se odnosi na greške koje proizilaze iz tehničkog nadzora ili konsaltinga.Isključeno je pokriće za greške, odnosno troškove, koji nemaju za posledicu fizičko oštećenje, već potrebu za izradom, nabavkom ili ugrdnjom novog elementa ili dijela..	100.000,00€	234,08€

A Osiguranik kod svake štete učestvuje sa 10% od priznate štete a min 0,3% od sume osiguranja na polisi (0%)

Uključeno pokriće tokom garancije od 1 godine. Učešće u šteti 10% a minimalno 300€ od sume osiguranja. Godišnji agregat 100.000,00€

BRUTO PREMIJA:	234.08€
POREZ NA PREMIJU:	21.07€
UKUPNA PREMIJA ZA NAPLATU:	255.15€

UGOVORENI NAČIN I DINAMIKA PLAĆANJA PREMIJE OSIGURANJA:

Način plaćanja prve uplate POPRFAK

1. 13.05.2019 - 255.15

Molimo vas da naznačeni iznos u ugovorenom roku uplatite na naš žiro račun: 510-8173-62 CKB; 550-3596-62 SGM; 530-1357-16 NLB; 535-4815-87 PB; 565-203-60 LB

sa pozivom na broj: R_ODG000241

Pravo na naknadu štete po ovoj polisi počinje od dana i časa koji je na polisi označen kao početak osiguranja ukoliko je do tada plaćena premija, a inače po isteku 24 časa dana kada je premija plaćena (čl. 1010 st. 1 Zakona o obl. odnosima (SLRCG br. 47/08)) Ukoliko se premija ne plaća u dogovorenim rokovima primjenjuje se Zakon o obligacionim odnosima.
Ako nije obračunata premija za proširenje osiguravajućeg pokrića ili za povećanu opasnost, osiguranik ima osiguravajuće pokriće samo za dio odštete odnosno naknade iz osiguranja, u srazmjeri između premije koja je obračunata i premije koja je trebala biti obračunata.
U skladu sa Zakonom o zaštiti podataka o ličnosti ugovarač osiguranja daje izričitu saglasnost osiguravaču da koristi i obrađuje lične podatke iz ugovora o osiguranju, kao i saglasnost da navedene podatke može prenositi na druga pravna lica u zemlji i inostanstvu, a čije učešće je neophodno za ispunjavanje obaveza iz ugovora o osiguranju. Ugovarač osiguranja daje saglasnost da se lični podaci koriste za vrijeme trajanja osiguranja u svrhu zbog koje su i dati, odnosno u svrhu ispunjavanja obaveza iz ugovora o osiguranju. Ovu saglasnost ugovarač osiguranja daje i za posebne kategorije ličnih podataka, a u slučaju da je obrada takvih podatka potrebna za ispunjenje obaveza iz ugovora o osiguranju. Ugovarač osiguranja daje saglasnost da se lični podaci koriste i u marketinške svrhe (slanje ponuda i promotivnih materijala osiguravača), s tim da se ova saglasnost može opozvati pisanim obavještenjem upućenim na adresu ugovarača. Osiguravač se obavezuje da će sve lične podatke obrađivati i čuvati u skladu sa zakonom. Sa sadržinom ove odredbe, upoznata su i saglasna, i sva lica sa čijim ličnim podacima je ugovorač osiguranja upoznao osiguravača prilikom zaključivanja ugovora, a što ugovarač osiguranja potvrđuje potpisom ugovora o osiguranju.

TRNSKI IGOR
Osiguravač

U Budvi 13.05.2019

"DELEX" BUDVA
Ugovarač osiguranja

Osiguravač zadržava pravo da u roku od 30 dana od dana izdavanja polise, ispravi računske ili neke druge greške učinjene od strane zastupnika. Uslovi osiguranja koji prate ovu polisu (osim ZOO) su ugovaraču uručeni i čine sastavni dio ove polise, što potvrđuje svojim potpisom ugovarač osiguranja.

DELEX d.o.o. Budva
Adresa: Dositejeva S-55, 85310 Budva
Tel: 033/451-719, e-mail: delex.bu2@gmail.com
PIB: 03018695
PDV: 81/31-04380-6

broj:91/2
Budva, 11.10.2019 . godine

Na osnovu Zakona o uređenju prostora i izgradnji objekata (Sl. list CG br.51/08 od 22.08.2008. godine, 40/10, 34/11, 47/11, 35/13,39/13, 33/14, 64/17), o školskoj spremi i radnom iskustvu lica koje izrađuju tehničku dokumentaciju,
d o n o s i m

R J E Š E NJ E

O određivanju odgovornog inženjera

Za odgovornog inženjera na izradi Idejnog rješenja privremenog objekta-ugostiteljska terasa, **k.p.2688/1 KO Budva, lok. 1.8, zona 1 Stari grad**, za koji je investitor **"RASTA" DOO Budva,** određuje se Anja Sekulović, spec. sci. arh.

.

Br. Licence: UPI 107/7-1177/2 od 07.05.2018. godine, izdata od Ministarstva održivog razvoja i turizma.

„Delex“doo Budva,
Direktor:
Milica Franeta

CRNA GORA

MINISTARSTVO ODRŽIVOG RAZVOJA
I TURIZMA

DIREKTORAT ZA INSPEKCIJSKI NADZOR I LICENCIRANJE
Direkcija za licenciranje
Broj: UPI 107/7-1177/2
Podgorica, 07.05.2018. godine

ANJA SEKULOVIĆ

Dalmatinska 114
PODGORICA

U prilogu ovog dopisa, dostavlja Vam se rješenje, broj i datum gornji.

OVLAŠĆENO SLUŽBENO LICE
Nikola Petrović

Dostavljeno:
-Naslovu;
-a/a.

MINISTARSTVO ODRŽIVOG RAZVOJA I TURIZMA
DIREKTORAT ZA INSPEKCIJSKI NADZOR
I LICENCIRANJE
Direkcija za licenciranje
Broj: UPI 107/7-1177/2
Podgorica, 07.05.2018. godine

Ministarstvo održivog razvoja i turizma, rješavajući po zahtjevu Anje Sekulović, Spec.Sci. arhitekture, iz Podgorice, za izdavanje licence za ovlašćenog inženjera, na osnovu člana 135 st. 1 i 2 Zakona o planiranju prostora i izgradnji objekata ("Službeni list Crne Gore " br. 64/17) i člana 46 stav 1 Zakona o upravnom postupku ("Službeni list Crne Gore " br. 56/14, 20/15, 40/16 i 37/17), donosi

R J E Š E NJ E

1. IZDAJE SE ANJI SEKULOVIĆ, Spec.Sci.arhitekture, iz Podgorice, LICENCA ovlašćenog inženjera za obavljanje djelatnosti izrade tehničke dokumentacije i građenje objekta.

2. Ova Licenca se izdaje na neodređeno vrijeme.

O b r a z l o ž e nj e

Aktom, br. UPI 107/7-1177/1 od 09.03.2018.godine, Anja Sekulović, Spec.Sci.arhitekture, iz Podgorice, obratila se ovom ministarstvu zahtjevom za izdavanje licence ovlašćenog inženjera za obavljanje djelatnosti izrade tehničke dokumentacije i građenje objekta.

Uz zahtjev imenovana je ovom ministarstvu dostavila sledeće dokaze:

- Lična karta (ovjerena fotokopija);
- Diploma postdiplomskih specijalističkih akademskih studija, Arhitektonskog fakulteta, Univerziteta Crne Gore, br.122 od 25.05.2012. godine (ovjerena fotokopija);
- Listra referenci izdata od strane »DEL PROJEKT« d.o.o. Budva;
- Radna knjižica (ovjerena fotokopija);
- Uvjerenje Ministarstva pravde da u kaznenoj evidenciji ne postoje podaci o osuđivanosti za imenovanu.

Ministarstvo održivog razvoja i turizma, razmotrilo je podnijeti zahtjev pa je odlučilo kao u dispozitivu ovog rješenja, a ovo iz sledećih razloga:

Naime, članom 123 stav 1 Zakona o planiranju prostora i izgradnji objekata (»Službeni list Crne Gore » br. 64/17), propisano je da ovlašćeni inženjer može da bude fizičko lice koje obavlja poslove izrade tehničke dokumentacije odnosno građenje objekta, odgovarajuće struke, sa visokim obrazovanjem, odnosno najmanje kvalifikacijom VII1 podnivoa okvira kvalifikacije i najmanje tri godine radnog iskustva na stručnim poslovima izrade tehničke dokumentacije i građenja objekta.

Članom 3 stav 1 tačka 1 Pravilnika o načinu i postupku izdavanja, mirovanja licence i načinu vođenja registara licenci („Službeni list Crne Gore „ br. 79/17), utvrđene su vrste licenci, a između ostalih i licenca ovlašćenog inženjera koja se izdaje fizičkom, licu za obavljanje djelatnosti izrade tehničke dokumentacije i građenje objekta.

Članom 4 stav 1 tač. 1-4. Pravilnika, utvrđeno je da se u postupku izdavanja licence ovlašćenog inženjera, provjerava: 1) identitet podnosioca zahtjeva; 2) da li podnosilac zahtjeva

posjeduje visoko obrazovanje, odnosno najmanje kvalifikacije VII1 podnivoa okvira kvalifikacija, odnosno da li je izvršeno priznavanje inostrane obrazovne isprave najmanje kvalifikacije VII1 podnivoa okvira kvalifikacija; 3) da li podnosilac zahtjeva ima najmanje tri godine radnog iskustva na stručnim poslovima izrade tehničke dokumentacije i građenju objekta sa visokim obrazovanjem, odnosno najmanje kvalifikacije VII1 podnivoa okvira kvalifikacije i 4) da li je podnosilac zahtjeva osuđivan za krivično djelo za koje se gonjenje preduzima po službenoj dužnosti.

Stavom 3 istog člana Pravilnika, utvrđeno je da se radno iskustvo u smislu stava 1 tačka 3 ovog člana, smatra radno iskustvo u svojstvu saradnika na izradi tehničke dokumentacije na građenju objekta, odnosno izvođenja pojedinih radova na građenju objekta. Stavom 4 istog člana Pravilnika, utvrđeno je da se izuzetno od stava 3 ovog člana, fizičkom licu koje posjeduje licencu za izradu tehničke dokumentacije i građenje objekata, izdatu po propisima koji su važili do donošenja ovog propisa, radno iskustvo može dokazati na osnovu uvida u dokumentaciju koja je bila osnov za njeno izdavanje.

Članom 137 stav 1 Zakona, propisano je da se licenca za fizičko lice izdaje na neodređeno vrijeme.

Rješavajući po predmetnom zahtjevu, a na osnovu uvida u dostavljene dokaze, ovo ministarstvo nalazi, da su se u konkretnoj pravnoj stvari stekli uslovi za primjenu čl. 123 stav 1 i 135 stav 2 Zakona o planiranju prostora i izgradnji objekata, a u vezi čl 3 stav 1 tač. 1 i čl. 4 Pravilnika o načinu i postupku izdavanja, mirovanja licence i načinu vođenja registara licenci.

Saglasno izloženom, riješeno je kao u dispozitivu ovog rješenja.

PRAVNA POUKA: Protiv ovog rješenja može se pokrenuti upravni spor tužbom kod Upravnog suda Crne Gore u roku od 20 dana od dana prijema istog.

OVLAŠĆENO SLUŽBENO LICE

Nikola Petrović

IV Proleterske brigade broj 19, 81000 Podgorica
Tel: (+382) 20 446 269; (+382) 20 446 339 ; Fax: (+382) 20 446-215
Web: www.mrt.gov.me

IZJAVA GLAVNOG INŽENJERA DA JE TEHNIČKA DOKUMENTACIJA IZRAĐENA U SKLADU SA VAŽEĆIM PROPISIMA

OBJEKAT	PRIVREMENI OBJEKAT- UGOSTITELJSKA TERASA
LOKACIJA	k.p.2688/1 KO Budva, lok. 1.8, zona 1 Stari grad, opština Budva
VRSTA I DIO TEHNIČKE DOKUMENTACIJE	**ARHITEKTURA**
GLAVNI INŽENJER	Anja Sekulovic, spec. sci. arh.

I Z J A V LJ U J E M,

da je ovaj projekat izrađen u skladu sa:

- Zakonom o planiranju prostora i izgradnji objekata i podzakonskim aktima donešenim na osnovu navedenog zakona;
- posebnim propisima koji direktno ili na drugi način utiču na osnovne zahtjeve za objekte;
- pravilima struke i
- urbanističko tehničkim uslovima.

(potpis glavnog inženjera)

(mjesto i datum) MP (potpis odgovornog lica)

Crna Gora
Opština Budva
SEKRETARIJAT ZA URBANIZAM I ODRŽIVI RAZVOJ
Broj: 06-061- 232/2
Budva, 02.04.2019. godine

Sekretarijat za urbanizam i održivi razvoj opštine Budva, rješavajući po zahtjevu SEKRETARIJATA ZA ZAŠTITU IMOVINE Opštine Budva na osnovu člana 116 Zakona o planiranju prostora i izgradnji objekata (Službeni list CG, br. 64/17, 44/18 i 63/18), Pravilnika o obrascu za izdavanje urbanističko tehničkih uslova (Službeni list CG broj 70/17), Pravilnika o bližim uslovima za postavljanje odnosno građenje privremenih objekata, uređaja i opreme (Službeni list CG broj 43/18), Odluke o načinu postavljanja i uklanjanja privremenih objekata na teritoriji Opštine Budva (Službeni list Opštine Budva br. 05/09, Službeni list CG-opštinski propisi 19/10 i 24/17), Programa privremenih objekata za teritoriju Opštine Budva za period od 2019.godine do 2023.godine (Službeni list CG – opštinski propisi br. 6/19) izdaje:

URBANISTIČKO-TEHNIČKE USLOVE
za izradu investiciono tehničke dokumentacije za
postavljanje privremenog objekta - ugostiteljska terasa

1. LOKACIJA

Katastarska parcela 2688/1 KO Budva

Lokacija 1.8 u zoni 1 Stari grad

2. POSTOJEĆE STANJE NA KATASTARSKOJ PARCELI

U listu nepokretnosti broj 332 za KO Budva, od 13.03.2019.godine, na **katastarskoj parceli 2688** upisana su neplodna zemljišta površine 1146m^2. Na kat.parceli nema upisanih objekata. Na kat.parceli nema upisanih tereta i ograničenja I kat. parcela je u vlasništvu države, a na raspolaganju Opštine Budva.

Zemljište sa pravom raspolaganja upisanim na Opštinu Budva može se davati u zakup na određeno vrijeme, radi postavljanja privremenih objekata predviđenih Programom. Zemljište se daje u zakup na osnovu odredbi Zakona o državnoj imovini (Službeni list CG broj 21/09, 40/11), Zakona o javnim nabavkama i Uredbe o prodaji i davanju u zakup stvari u državnoj imovini (Službeni list CG broj 44/10).

3. PLANIRANA NAMJENA OBJEKTA

Ugostiteljska terasa u funkciji stalnog ugostiteljskog objekta.

U idejnom projektu ugostiteljske terase, dokumetovati građevinsku dozvolu za poslovni prostor i dozvolu za obavljanje ugostiteljske djelatnosti za poslovni prostor u čijoj funkciji se postavlja terasa.

4. PRAVILA PARCELACIJE

Privremeni objekti se ne mogu postavljati ako svojim postavljanjem narušavaju komunalne funkcije, ugrožavaju infrastrukturu i zelene površine, narušavaju integritet kulturnog dobra sa zaštićenom okolinom, ugrožavaju životnu sredinu, kao ni na lokacijama u neposrednoj blizini primarnih ugostiteljskih objekata, bez

obzira na kategoriju objekta, osim ako su u funkciji primarnog ugostiteljskog objekta. (član 115 Zakona o planiranju prostora i izgradnji objekata)

Privremeni objekti se postavljaju u skladu sa Programom privremenih objekata. (član 116 Zakona o planiranju prostora i izgradnji objekata)

"Programom su date katastarske parcele na kojima je moguće postaviti ugostiteljske terase u predvidjenim površinama, poštujući pravilo da se zauzimanjem javne površine u svrhu organizovanja ugostiteljskih terasa mora osigurati nesmetano korišćenje pjesackih staza, trotoara, stambenih i poslovnih i drugih objekata, kao i urbane opreme.Takođe, se ne smije ugroziti sigurnost i redovan protok učesnika saobraćaja, a ne smije se onemogućiti ni prolaz vozilima javnih službi i interventnim vozilima (hitna pomoć, vatrogasno vozilo, policija...). " (Program privremenih objekata,str. 9)

5. PRAVILA REGULACIJE

Površina objekta je 100m^2.

"Ugostiteljska terasa (u daljem tekstu: terasa) koristi poslovni prostor u objektu, koji može biti u prizemnoj etaži objekta.

Terasa se, po pravilu, postavlja tako da bude odvojena od objekta u kojem se ugostiteljski objekat nalazi, a kada se postavlja uz objekat ne smije ometati glavne pješačke tokove i narušavati arhitektonske i urbanističke vrijednosti objekta.

Ukoliko se postavljanje terase planira uz trotoar ili drugu stazu namijenjenu za kretanje pješaka mora biti najmanje 0.5 m, udaljena od istih.

Ugostiteljska terasa se ne može odobravati ispred privremenih objekta za pružanje jednostavnih ugostiteljskih usluga.

Terasa se organizuje na postojećoj gotovoj podlozi. Postavljanje podloga za ugostiteljske terasae nije dozvoljeno u granicama nepokretnog kulturnog dobra i njegove zaštićene okoline.

Elementi terase treba da dimenzijama, težinom, međusobnim vezama i postavljanjem, omogućavaju brzu montažu, demontažu i transport, ne oštećuju površinu na koju se postavljaju, okolno zelenilo, i da budu pogodni za nesmetano kretanje djece, starijih osoba i lica sa invaliditetom.

Opremu ugostiteljskih terasa čine stolovi, stolice, suncobrani i eventualno tende. Za zaštitu od sunca na otvorenim terasama na javnim površinama dozvoljeno je samo postavljanje suncobrana (izuzetno pergola i lakih konstrukcija ako je u skladu sa ambijentalnim vrijednostima prostora, odnosno isključivo van granica nepokretnog kulturno-istorijskog dobra i zaštićene okoline).

Nije dozvoljeno zatvaranje bočnih vertikalnih strana ugostiteljske terase u zoni Starog grada i kontakt zoni Starog grada, kao ni u šetališnoj zoni teritorije obuhvaćene ovim Programom. Izuzetno se, u šetališnoj zoni, zatvaranje terase može odobriti ukoliko ista posluje u sklopu hotela ili drugog turističkog objekta.

Suncobrani, kao oprema ugostiteljske terase, ne smiju biti agresivni oblikom, veličinom i bojom i moraju biti uniformni. Boja platna (zastora) treba da bude bijela i bež.

Tehnička dokumentacija: Idejno rješenje, kao i fotografije opreme koja se postavlja na ugostiteljskoj terasi.

Na idejno rješenje ugostiteljske terase obavezno se pribavlja saglasnost Glavnog gradskog arhitekte."(**Program privremenih objekata,** strane 9, 10 i 11)

Na terasama svih ugostiteljskih objekata, a u okviru odobrene površine za postavljanje terase, moze se postaviti najviše jedna izložbena vitrine, max površine 1m^2, bez potrebe ucrtavanja u Program. Izložbene vitrine se ne mogu postavljati radi samostalnog obavljanja djelatnosti.

Tehnička dokumentacija: Atest proizvođača i fotografije uređaja.(**Program privremenih objekata,** st. 11)

Korisnicima prostora je zabranjeno izvođenje svih radova u smislu vizuelnog, mehaničkog, hemijskog ili bilo kakvog drugog oštećenja bedema Starog grada.

Širina prilaza ulazima Starog grada mora biti najmanje 4m, a ugostiteljske terase moraju biti pozicionirane na najmanje 2m udaljenosti od bedema.

Ugostiteljske terase ispred zidina Starog grada mogu se postaviti isključivo u skladu sa grafičkim prilogom koji čini sastavni dio ovog Programa.

Sve ugostiteljske terase će biti otvorene, a po potrebi se mogu natkriti isključivo kvadratnim suncobranima bijele ili bež boje.

Na ugostiteljskim terasama je dozvoljeno postavljanje isključivo ugostiteljskih stolova i stolica. Između ugostiteljskih terasa nije dozvoljeno postavljanje žardinjera i drugog sličnog mobilijara." (**Program privremenih objekata,** strana 20)

Članom 9. **Pravilnika o bližim uslovima za postavljanje privremenih objekata, uređaja i opreme** (Službeni list CG broj 43/18) predviđeno je sledeće:

„Privremeni ugostiteljski objekat je objekat namijenjen za pružanje ugostiteljskih usluga (kafe bar, restoran, slastičara, jednostavne ugostiteljske usluge).
Sastavni dio ugostiteljskog objekta može biti ugostiteljska terasa."

6. USLOVI ZA ZAŠTITU OD ELEMENTARNIH NEPOGODA I TEHNIČKO-TEHNOLOŠKIH I DRUGIH NESREĆA

Tehničkom dokumentacijom predvideti propisane mere zaštite shodno Zakonu o zaštiti i spašavanju (Službeni list CG broj 13/07, 05/08, 86/09 i 32/11), Pravilnikom o mjerama zaštite od elementarnih nepogoda (Službeni list CG broj 79/04) i Zakonu o zaštiti i zdravlju na radu (Službeni list CG broj 34/14).

7. USLOVI ZA ARHITEKTONSKO OBLIKOVANJE

Svi privremeni objekti moraju svoj izgled uskladiti prema smjernicama važećeg Programa i pribaviti saglasnost Glavnog gradskog arhitekte, na idejno rješenje, a sve u skladu sa odredbama Pravilnika o bližim uslovima za postavljanje privremenih objekata, uređaja i opreme («Službeni list Crne Gore», br. 43/18).

8. USLOVI ZA PEJZAŽNO OBLIKOVANJE LOKACIJE

Osim postavljanja stolova, stolica i suncobrana nije dozvoljeno izvođenje drugih intervencija u prostoru.

9. USLOVI I MJERE ZA ZAŠTITU ŽIVOTNE SREDINE

Privremeni objekti se ne mogu postavljati ako svojim postavljanjem ugrožavaju životnu sredinu.(član 115 važećeg zakona).

U slučaju da se privremeni objekat nalazi na Listama Uredbe o projektima za koje se vrši procjena uticaja na životnu sredinu ("Sl.list RCG"br.20/07, "Službeni list CG", broj 47/13 i 53/14) podnosilac zahtjeva je dužan da pribavi odluku o potrebi procjene uticaja na životnu sredinu, odnosno Rješenje o davanju saglasnosti na Elaborat procjene uticaja projekta / objekta na životnu sredinu ." (Program, strana 21)

10. USLOVI I MJERE ZAŠTITE NEPOKRETNIH OBJEKATA UPISANIH U REGISTAR KULTURNIH DOBARA CRNE GORE I NJIHOVE ZAŠTIĆENE OKOLINE

Privremeni objekti se ne mogu postavljati ako svojim postavljanjem narušavaju integritet kulturnih dobara sa zaštićenom okolinom.(član 115 važećeg zakona).

Predmetni privremeni objekat nalazi se na kulturnom dobru: Prostor između hotela Avala i Bedema Starog Grada je arheološki lokalitet od nacionalnog značaja.
Bedemi sa bastionima i Stari Grad su urbana cjelina od nacionalnog značaja, u neposrednom okruženju.

U tački 5. PRAVILA REGULACIJE ovih UTU, navedene su Mjere zaštite kulturnog dobra i kontakt zone, propisane **Programom privremenih objekata,** na stranicama 19- 20.

U slučaju kada se u okviru predmetne lokacije nalazi ili je u neposrednoj blizini registrovani spomenik kulture, prema kome se treba upravljati shodno Zakonu o zaštiti kulturnih dobara (Sl. list br. 49/10 od 13.08.2010. godine I i Sl. list br. 44/17 od 06.07.2017), ovaj sekretarijat po službenoj dužnosti pribavlja konzervatorske uslove u skladu sa članom 102 Zakona o zaštiti kulturnih dobara. Konzervatorski uslovi čine osnov za izradu konzervatorskog projekta u skladu sa članom 103 istog zakona. Na konzervatorski projekat se pribavlja saglasnost Uprave za zaštitu kulturnih dobara Crne Gore.

Sastavni dio ovih urbanističko tehničkih uslova su Konzervatorski uslovi za izradu projektne dokumentacije izdati od strane Uprave za zaštitu kulturnih dobara Crne Gore

Za naselja i dijelove naselja koji predstavljaju nepokretna kulturna dobra od međunarodnog i nacionalnog značaja je obavezno donošenje urbanističkog projekta, nakon donošenja plana generalne regulacije Crne Gore, shodno članu 45 Zakona o planiranju prostora i izgradnji objekata. Članom 216 Zakona o planiranju prostora i izgradnji objekata propisano je da je rok za donošenje generalnog plana regulacije CG oktobar 2020.godine. Projektni zadatak za Urbanistički projekat izrađuje glavni gradski arhitekta, na osnovu smijernica iz Plana generalne regulacije Crne Gore, po pribavljenom mišljenju glavnog državnog arhitekte i

Uprave za zaštitu kulturnih dobara Crne Gore. Urbanistički projekat izrađuje privredno društvo koje izrađuje tehničku dokumentaciju (projekat). Skupština jedinice lokalne samouprave donosi urbanistički projekat. Ako je inicijativu za izradu urbanističkog projekta podnio zainteresovani korisnik prostora, troškovi izrade urbanističkog projekta padaju na njegov teret.

11. USLOVI ZA PRIKLJUČENJE OBJEKATA NA INFRASTRUKTURU I POSEBNI TEHNIČKI USLOVI

Posebne / Tehničke uslove ovaj Sekretarijat, po službenoj dužnosti, pribavlja za investitora.

U konkretnom slučaju nisu traženi tehnički uslovi od DOO Vodovod i kanalizacija Budve, jer se predmetni objekat ne priključuje na vodovodnu i kanalizacionu mrežu i svojim postavljenim mobilijarom ne može ugroziti postojeću vodovodnu i kanalizacionu mrežu.

Prilikom projektovanja, obaveza Projektanta je da poštuje tehničke preporuke EPCG koje su dostupne na sajtu www.epcg.me

U slučaju potrebe izgradnje elektro instalacije u privremenom objektu i izvan njega, instalacije projektovati u skladu sa važećim propisima i standardima, a priključenje objekta na naseljske infrastrukturne sisteme projektovati prema uslovima dobijenim od nadležnih javnih preduzeća.

U skladu sa članom 112 I 114 Zakona o vodama (Službeni list RCG br.27/07, Službeni list CG br. 73/10, 32/11 i 47/11), kada predmetni objekat može trajno, povremeno ili privremeno uticati na promjene u vodnom režimu, kada ne postoje uslovi da se poslovni objekat priključi na kanalizacionu i/ili vodovodnu mrežu, kada se predmetne katastarske parcele graniče sa potokom / rijekom ovaj Sekretarijat po službenoj dužnosti pribavlja Vodne uslove za izradu projektne dokumentacije od Sekretarijata za privredu Opštine Budva / Uprave za vode.

12. SAOBRAĆAJNI USLOVI

Predmetni privremeni objekat postavlja se na uređenoj javnoj površini.

13. USLOVI ZA NESMETANO KRETANJE INVALIDNIH LICA

Postavljanjem privremenog objekta ne smije se ugroziti nesmetani pristup, boravak i kretanje lica smanjene pokretljivosti, shodno Pravilniku o bližim uslovima i načinu prilagođavanja objekata za pristup i kretanje lica smanjene pokretljivosti i lica sa invaliditetom (Sl. list Crne Gore broj 43/13 i 44/15). Obavezna primjena elemenata pristupačnosti, zavisno od namjene i kapaciteta poslovnih prostora, propisana članom 46. Pravilnika (cafe bar, kafana, restoran).

14. USLOVI ZA RACIONALNO KORIŠĆENJE ENERGIJE

Shodno Zakonu o energetskoj efikasnosti (Službeni list CG broj 29/10), Pravilniku o minimalnim zahtjevima energetske efikasnosti zgrada (Službeni list CG broj 75/15) i Pravilniku o sadržaju elaborata energetske efikasnosti zgrada (Službeni list 47/13) preporuka je da se projektovanjem i postavljanjem privremenih objekata postigne smanjenje potrošnje električne energije.

15. USLOVI ZA ODVOŽENJE ČVRSTOG OTPADA

Način i mjesto odlaganja čvrstog otpada regulisati sa DOO Komunalno Budva, sklapanjem Ugovora o odvozu komunalnog otpada (u skladu sa članom 22, 24 i 26 Odluke o komunalnom redu na teritoriji Opštine Budva (Službeni list Opštine Budva br. 09/09).

Članom 12 Odluke o komunalnom redu na teritoriji Opštine Budva (Službeni list CG –opštinski propisi br. 09/09) propisano je da pravna lica i preduzetnici koji obavljaju poslovnu i drugu djelatnost na javnim površinama, odnosno površinama koje pripadaju Opštini i površinama koje pripadaju pravnom subjektu koji upravlja zonom morskog dobra, dužni su da, prije dobijanja rješenja o lokaciji, zaključe ugovor o odvozu otpada sa nadležnim preduzećem kome su povjereni poslovi odvoženja čistoće.

16. VREMENSKIM PERIOD na koji se izdaju predmetni UTU

"U odnosu na zainteresovanost korisnika i objektivne potrebe za korišćenjem privremenih objekata na godišnjem nivou, postoje dvije grupe objekata:

- sezonski – koji su aktivni isključivo u vrijeme sezone i vezani su za turističke sadržaje
- cjelogodišnji koji su aktivni tokom cijele godine.

Uslov za postavljanje sezonskih privremenih objekata, propisan važećim Programom, **je da budu aktivni od 15.aprila do 15.oktobra**. Sezonski objekti su orjentisani potrebama turista (sladoled, hladni napici, brza hrana, bižuterija, suveniri, odjeća i oprema za plažu, igračke i slično), dok su stalni objekti više okrenuti svakodnevnim potrebama ili navikama građana (novine, časopisi, cigarete, priručna kozmetika, brza hrana i slično).

Urbanističko- tehničkim uslovima se ne može odobriti period korišćenja kraći od 6 mjeseci i duži od perioda za koji je donešen Program privremenih objekata. **Maksimalni vremenski period za postavljanje privremenog objekta je od 14.01.2019. - 31.12.2023.godine.**

Ukoliko u postupku sprovođenja urbanističkih planova detaljne razrade dođe do privođenja namjeni katastarskih parcela, u smislu prijave gradnje na urbnističkoj parceli u skladu sa Zakonom, Programom predviđene lokacije za postavljanje privremenih objekata, se neće odobravati, odnosno izdavati u zakup, a eventualno zaključeni ugovor o zakupu će biti raskinut." (Program, strana 7)

17. PRAVILA ZA UKLANJANJE PRIVREMENIH OBJEKATA

"Privremene objekte koji imaju sezonski karakter korisnici su dužni, najkasnije 15 dana nakon isteka odobrenog perioda korišćenja, ukloniti sa javnih i privatnih površina.

Predmentu lokaciju treba osloboditi od cjelokupnog mobilijara vratiti u predhodno stanje. Korisnik je dužan da o preduzetim radnjama obavijesti nadležnu inspekciju, a činjenično stanje na terenu se utvrdjuje Zapisnikom komunalne inspekcije.

Terase ugostiteljskih objekata, na kojima se djelatnost obavlja sezonski, za vrijeme perioda u kome se djelatnost ne obavlja, osloboditi od svih vrsta mobilijara i opreme i držati ih u urednom stanju. Ugostiteljske terase ne mogu služiti kao magacinski prostori za mobilijar.

18. NAPOMENA

URBANISTIČKO TEHNIČKI USLOVI SU INFORMACIJA O PROGRAMU PRIVREMENIH OBJEKATA za teritoriju Opštine Budva za period od 2019.godine do 2023.godine I NA OSNOVU NJIH SE NE STIČE NIKAKVO PRAVO.

Sastavni dio urbanističko tehničkiih uslova su Tekstualni i grafički dio Programa privremenih objekata za teritoriju Opštine Budva za period od 2019.godine do 2013.godine (Službeni list CG – opštinski propisi br. 6/19), dostupan na sajtu Opštine Budva www.budva.me

Investitor može postaviti privremeni objekat na osnovu prijave, podnešene kod nadležne Urbanističko-građevinske inspekcije najkasnije 15 dana prije početka postavljanja i sledeće dokumentacije propisane članom 74 i 117 važećeg zakona i propisima opštine Budva:

1. **Dokaza o pravu svojine, odnosno drugom pravu na zemljištu :**
   - 1.1. List nepokretnosti
   - 1.2. Ugovor o zakupu zemljišta kada zemljište nije u vlasništvu podnosioca prijave

2. **Tehničke dokumentacije – idejno rješenje sa fotografijama opreme koja se postavlja na ugostiteljskoj terasi** izrađene u skladu sa Pravilnikom o bližim uslovima za postavljanje privremenih objekata, uređaja i opreme, Programom privremenih objekata i konzervatorskim uslovima pribavljenim od organa za tehničke uslove .

3. **Saglasnost glavnog gradskog arhitekte** u pogledu izgleda privremenog objekta

4. **Potvrda o plaćenoj lokalnoj komunalnoj taksi** za vremenski period koji ne može biti kraći i duži od vremenskog perioda utvrđenog u tački „Vremenski period na koji se izdaju predmetni UTU" ovih UTU (potvrdu izdaje Uprava lokalnih javnih prihoda opštine Budva)

Odlukom o lokalnim komunalnim taksama (Službeni list CG-opštinski propisi broj 19/11) utvrđene su lokalne komunalne takse, koje se plaćaju na teritoriji opštine Budva. Članom 14 navedene odluke utvrđena je tarifa taksi za korišćenje slobodnih površina za postavljanje objekata privremenog karaktera u poslovne svrhe ili svrhe izlaganja predmeta.

18. PRILOZI

Kopije grafičkog i tekstualnog dijela programa,
List nepokretnosti, Kopija katastarskog plana,
Konzervatorski uslovi Uprave za zaštitu kulturnih dobara Crne Gore

Samostalni savjetnik, Arh. Tamara Goliš dipl.ing.

Dostavljeno:
- **Podnosiocu zahtjeva**
- **Urbanističko-građevinskoj inspekciji**
- **a/a**

Crna Gora Opština Budva SEKRETARIJAT ZA URBANIZAM I ODRŽIVI RAZVOJ 1 BUDVA

PROGRAM PRIVREMENIH OBJEKATA
OPŠTINA BUDVA
2019-2023

ZONA 1 STARI GRAD

1.8	Montažno demontažni privremeni objekat	2688/1 KO Budva	ugostiteljska terasa/ ugostiteljska djelatnost	100,0 m2	Terasa se postavlja na gotovu podlogu, sa natkrivanjem suncobranima bijele ili bež boje. Na izgled i dimenzije terasa neophodno je pribaviti saglasnost glavnog gradskog arhitekte
1.9	Montažno demontažni privremeni objekat	3054/1 KO Budva	ugostiteljska terasa/ ugostiteljska djelatnost	72,0 m2	Terasa se postavlja na gotovu podlogu, sa natkrivanjem suncobranima bijele ili bež boje.Na izgled i dimenzije terasa neophodno je pribaviti saglasnost glavnog gradskog arhitekte
1.10	Montažno demontažni privremeni objekat	3054/1 KO Budva	ugostiteljska terasa/ ugostiteljska djelatnost	72,0 m2	Terasa se postavlja na gotovu podlogu, sa natkrivanjem suncobranima bijele ili bež boje.Na izgled i dimenzije terasa neophodno je pribaviti saglasnost glavnog gradskog arhitekte
1.11	Montažno demontažni privremeni objekat	3054/1 KO Budva	ugostiteljska terasa/ ugostiteljska djelatnost	72,0 m2	Terasa se postavlja na gotovu podlogu, sa natkrivanjem suncobranima bijele ili bež boje. Na izgled i dimenzije terasa neophodno je pribaviti saglasnost glavnog gradskog arhitekte
1.12	Montažno demontažni privremeni objekat	3054/1 KO Budva	ugostiteljska terasa/ ugostiteljska djelatnost	72,0 m2	Terasa se postavlja na gotovu podlogu, sa natkrivanjem suncobranima bijele ili bež boje. Na izgled i dimenzije terasa neophodno je pribaviti saglasnost glavnog gradskog arhitekte
1.13	Montažno demontažni privremeni objekat	3054/1 KO Budva	ugostiteljska terasa/ ugostiteljska djelatnost	72,0 m2	Terasa se postavlja na gotovu podlogu, sa natkrivanjem suncobranima bijele ili bež boje.Na izgled i dimenzije terasa neophodno je pribaviti saglasnost glavnog gradskog arhitekte
1.14	Montažno demontažni privremeni objekat	3054/1 KO Budva	ugostiteljska terasa/ ugostiteljska djelatnost	72,0 m2	Terasa se postavlja na gotovu podlogu, sa natkrivanjem suncobranima bijele ili bež boje. Na izgled i dimenzije terasa neophodno je pribaviti saglasnost glavnog gradskog arhitekte
1.15	Montažno demontažni privremeni objekat	3054/1 KO Budva	ugostiteljska terasa/ ugostiteljska djelatnost	72,0 m2	Terasa se postavlja na gotovu podlogu, sa natkrivanjem suncobranima bijele ili bež boje.Na izgled i dimenzije terasa neophodno je pribaviti saglasnost glavnog gradskog arhitekte

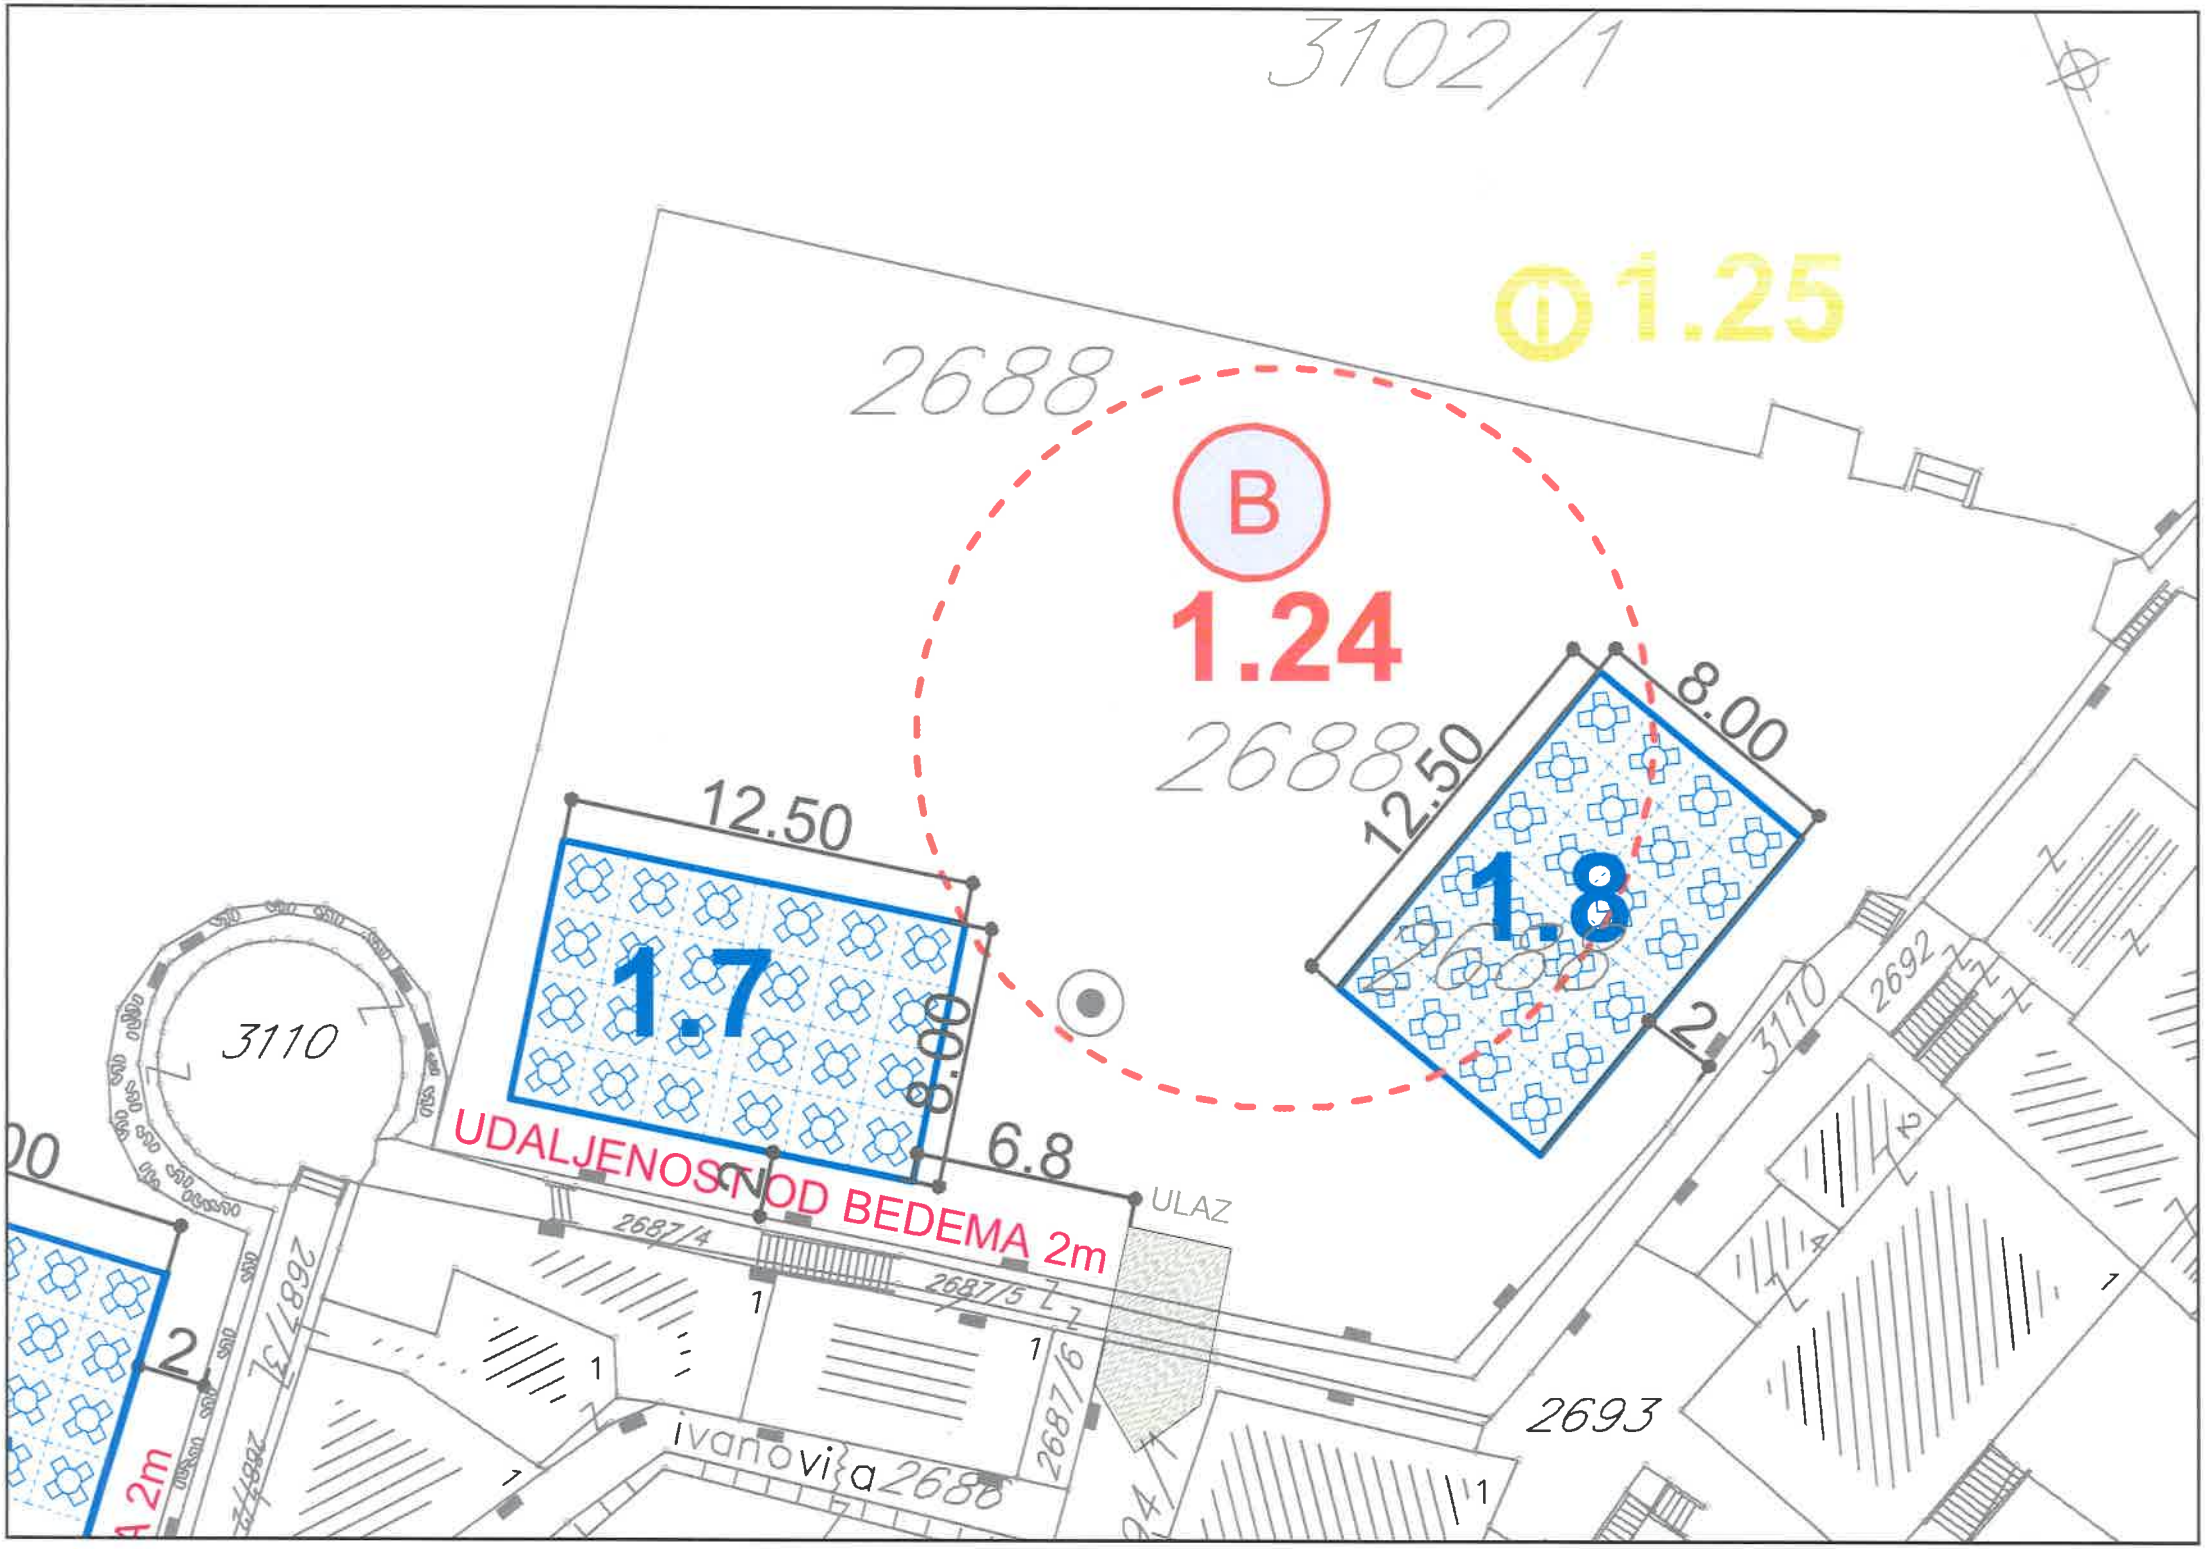
3102/1
1.25
2688
B
1.24
2688
12.50
8.00
12.50
1.8
1.7
8.00
6.8
2
3110
2692
3110
UDALJENOST OD BEDEMA 2m
ULAZ
2687/4
2687/5
2687/6
2687/7
2693
ivanovića 2688
2

	Privremeni objekti namjenjeni za turizam i ugostiteljstvo
	privremeni ugostiteljski objekat
	ugostiteljska terasa
	autokamp
	konzervator za sladoled
	rashladna i izložbena vitrina za prodaju hrane i pića
	ugostiteljski aparat

	Privremeni objekti namjenjeni za trgovinu i usluge
	štand
	kiosk
	objekat za trgovinu i usluge
	pijaca
	prodajni pult

	Privremeni objekti namjenjeni za komunalne usluge i infrastrukturu
P	privremeno parkiralište
	montažni objekat za servisiranje ili pranje vozila
	skloniste za napuštene životinje
	mjerno mjesto-stanica
	spoljašnji outdoor kabinet
	privremeno skladište otpada
	objekat kontejnerskog tipa

	Privremeni objekti namijenjeni za organizaciju događaja
	bina, podijum ili bioskop na otvorenom
	objekti i oprema za potrebe organizovanja festivala

	Privremeni objekti namijenjeni reklamiranju, oglašavanju i pružanju informacija
	informacioni punkt

	Privremeni objekti namjenjeni za sport i rekreaciju
	natkriveni/zatvoreni sportski objekat
	sportski objekat - otvoreni teren
	zabavni park
	dječije igralište
	zip line

	Objekti namjenjeni za eksploataciju prirodnih sirovina, skladištenje i proizvodnju
	montažna hala i hangar

zaštićena prirodna područja

Spomenik prirode

linija morskog dobra

PROGRAM PRIVREMENIH OBJEKATA
OPŠTINA BUDVA
2019-2023

LEGENDA

CRNA GORA
UPRAVA ZA NEKRETNINE
PODRUČNA JEDINICA: BUDVA
Broj: 467-104-520/19
Datum: 07.03.2019.

Katastarska opština: BUDVA
Broj lista nepokretnosti:
Broj plana: 21,25
Parcela: 2688

KOPIJA PLANA

Razmjera 1: 1000

4 682 100 6 569 400

4 682 100 6 569 500

S

4 682 000 6 569 400

3102/1

2688

4 682 000 6 569 500

4 681 900 6 569 400

4 681 900 6 569 500

Crna Gora UPRAVA ZA NEKRETNINE 27 Podgorica

IZVOD IZ DIGITALNOG PLANA
Obradio:

Ovjerava
Službeno lice:

36000000322
104-956-4419/2019

PODRUČNA JEDINICA
BUDVA

Broj: 104-956-4419/2019
Datum: 13.03.2019
KO: BUDVA

Na osnovu člana 173 Zakona o državnom premjeru i katastru nepokretnosti ("Sl. list RCG" br. 29/07, "Sl. list CG" br. 73/10, 032/11, 040/11, 043/15, 037/17 i 17/18), postupajući po zahtjevuOPŠTINA BUDVA SEKRETARIJAT ZA URBANIZAM I ODRŽIVI RAZVOJ 467-104-520, , izdaje se

LIST NEPOKRETNOSTI 332 - IZVOD

Podaci o parcelama

Broj Podbroj	Broj zgrade	Plan Skica	Datum upisa	Potes ili ulica i kućni broj	Način korišćenja Osnov sticanja	Bon. klasa	Površina m^2	Prihod
2688		23 14		STARI GRAD	Neplodna zemljišta		1146	0.00
							1146	0.00

Podaci o vlasniku ili nosiocu

Matični broj - ID broj	Naziv nosioca prava - adresa i mjesto	Osnov prava	Obim prava
6036000008446	CRNA GORA- SUB. RASP. OPŠTINA BUDVA Budva	Korišćenje	1/1

Ne postoje tereti i ograničenja.

Taksa je oslobođena na osnovu člana 13 i 14 Zakona o administrativnim taksama ("Sl.list RCG" br. 55/03, 46/04, 81/05 i 02/06, "Sl.list CG" 22/08, 77/08, 03/09, 40/10, 20/11, 26/11, 56/13, 45/14, 53/16 i 37/17). Naplata naknade oslobođena je na osnovu člana 174 Zakona o državnom premjeru i katastru nepokretnosti ("Sl. list RCG" br. 29/07, "Sl. list CG" br. 73/10, 032/11, 040/11, 043/15, 037/17 i 17/18).

Crna Gora UPRAVA ZA NEKRETNINE

Načelnik:

Sonja Tomašević, dipl.ing geodezije

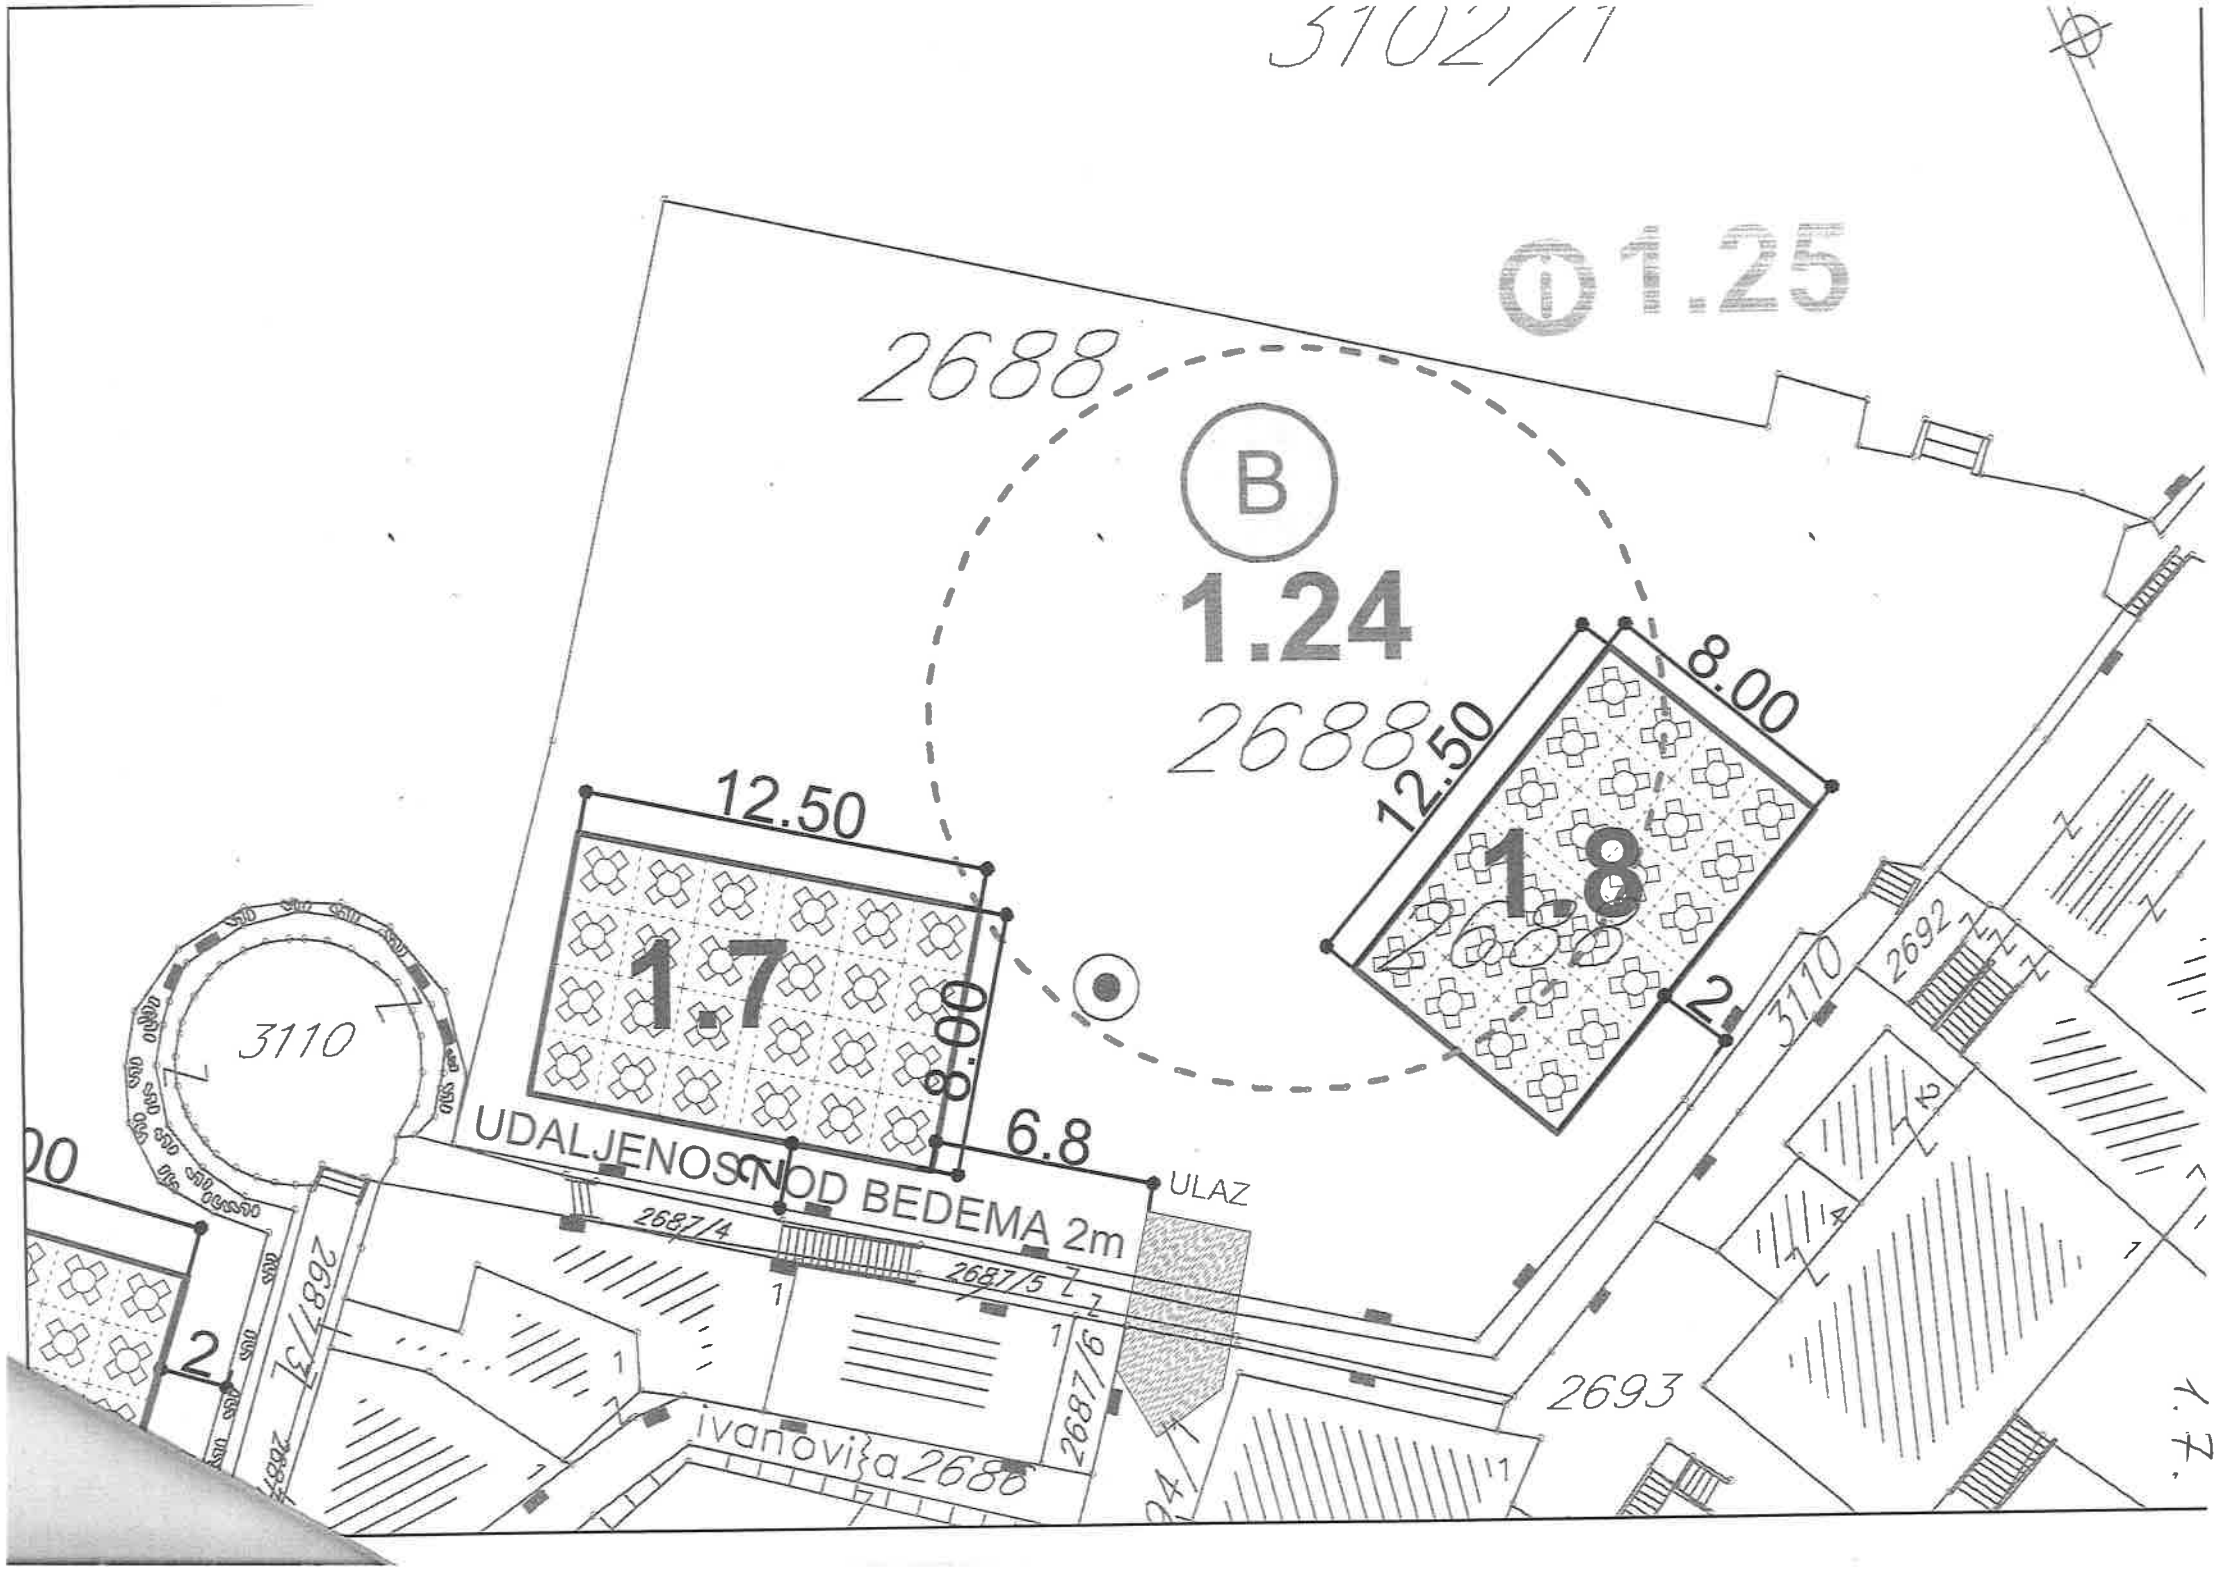
3102/1
1.25
2688
B
1.24
2688
12.50
8.00
1.7
1.8
12.50
8.00
6.8
2
3110
3110
2692
UDALJENOST OD BEDEMA 2m
ULAZ
2687/4
2687/5
2687/6
2687/7
2693
Ivanovića
2686
2

CRNA GORA
Opština Budva
Sekretarijat za zaštitu imovine
Broj: R.U. 75/19
Budva, 30.08.2019. godine

Trg Sunca broj 3, Budva – Crna Gora
E-mail: pravna.zastita@opstinabudva.com
Tel: +382 33 456 922, 456 872

Ugovor o zakupu zemljišta

Ugovorne strane:

1. OPŠTINA BUDVA Trg Sunca br.3 koju po punomoćju br. 01-1955/1 od 12.06.2019.god., zastupa Sekretar Sekretarijata za zaštitu imovine Nikola Plamenac (u daljem tekstu: Zakupodavac), i

2. "Rasta"d.o.o. Budva, PIB 02431351, koje zastupa izvršni direktor Stefan Radović, kao zakupac (u daljem tekstu: Zakupac)

zaključile su dana 30.08.2019.godine u Budvi ovaj ugovor kako slijedi:

Član 1.

Zakupodavac daje Zakupcu u zakup, a Zakupac prima u zakup u viđenom stanju zemljište i to dio kat. parc. br. 2688/1 površine 100 m² (lokacija 1.8), upisano u list nepokretnosti broj **332** K. O. Budva, opština Budva, prema urbanističko tehničkim uslovima br. 06-061 – 232/2 od 02.04.2019.god., izdatim od strane Sekretarijata za urbanizam I održivi razvoj Opštine Budva.

Zakupodavac je vlasnik zemljišta iz stava 1. ovog člana i obavezuje se da Zakupcu nadoknadi eventualnu nastalu štetu koja proistekne iz svojinskog ili nekog drugog spora o zakupljenom zemljištu i obavezuje se da zemljište koje je predmet zakupa neće otuđiti za vrijeme trajanja zakupa.

Član 2.

Zakupac će koristiti zemljište iz člana 1. ovog ugovora radi postavljanja privremenog objekta – ugostiteljska terasa u funkciji stalnog ugostiteljskog objekta .

Član 3.

Zakupodavac daje Zakupcu u zakup zemljište iz člana 1. stav 1. ugovora na period od 01.09.2019. do 01.09.2020 .godine.

Ugovor se zaključuje za period od godinu dana, odnosno od 01.09.2019.godine do 01.09.2020.godine, uz mogućnost godišnjeg produženja za dodatni period od 4 (četiri) godine, odnosno do 31.12.2023.godine, pod uslovom da je zakupac izvršio obaveze predviđene ugovorom, da ugovor nije jednostrano ili sporazumno raskinut ili u slučaju da nije pokrenut sudski postupak između Opštine Budva i Zakupca zbog neispunjenja ugovorom preuzetih obaveza.

U slučaju da zakupac želi produžiti period zakupa za rok predviđen prethodnim stavom, isti je dužan da najkasnije do:

-15.08.2020.godine zaključi Aneks ugovora o zakupu zemljišta, te da u roku od 5 dana od dana zaključenja Aneksa ugovora izvrši obavezu plaćanja zakupnine za period od 01.09.2020.-01.09.2021.godine
-15.08.2021.godine zaključi Aneks ugovora o zakupu zemljišta, te da u roku od 5 dana od dana zaključenja Aneksa ugovora izvrši obavezu plaćanja zakupnine za period od 01.09.2021.-01.09.2022.godine
-15.08.2022 godine zaključi Aneks ugovora o zakupu zemljišta, te da u roku od 5 dana od dana zaključenja Aneksa ugovora izvrši obavezu plaćanja zakupnine za period od 01.09.2022.-31.12.2023.godine

Obaveza plaćanja zakupnine u slučajevima iz prethodnog stava može se izvršiti na 3 (tri) jednake rate, a što će detaljnije biti regulisano Aneksima ovog Ugovora

Član 4.

Ugovorne strane saglasno utvrđuju zakupninu u iznosu od 14.800,00 EUR (četrnaest hiljada i osamsto eura), a kako depozit koji je zakupac uplatio na račun Zakupodavca, u iznosu od 1.500,00 EUR ulazi u ukupan iznos zakupnine Zakupac se obavezuje da preostali iznos zakupnine , koji iznosi 13.300,00 EUR plati u momentu zaključenja ovog Ugovora na žiro račun zakupodavca br. 510-8176228- 37, kod Crnogorske Komercijalne Banke.

Član 5.

Ovaj ugovor prestaje da važi:

– istekom roka iz člana 3. ovog ugovora;

– sporazumom ugovornih strana, prije isteka roka iz člana 3. ugovora, uz otkazni rok od 3 dana;

Zakupodavac može da otkaže ovaj ugovor ako Zakupac:

-zakasni s plaćanjem zakupnine iz člana 4. ovog Ugovora i istu ne plati ni u naknadnom roku koji mu je Zakupodavac ostavio, uz otkazni rok od 3 dana;

-ukoliko zakupac tokom izvođenja radova odstupi od propisanih urbanističko tehničkih uslova

-ne koristi zakupljeno zemljište za namjene iz člana 2. ugovora, uz otkazni rok od 15 dana;

- ukoliko se utvrde nepravilnosti u korišićenju privremene lokacije u smislu namjene ili zauzete površine, odnosno ukoliko Komunalna policija izda 3 (tri) kazne.

Ukoliko tokom trajanja ugovora dođe do privođenja namjeni katastarskih parcela, u smislu prijave gradnje na urbanističkoj parceli ili izmjene Programa privremenih objekata Opštine Budva za period od 2019 .do 2023.godine, ili drugih nepredvidivih okolnosti u momentu zaključenja Ugovora, važećim Programom predviđene lokacije za postavljanje privremenih objekata se neće odobravati, odnosno izdavati u zakup, a eventualno zaključeni ugovor o zakupu, odnosno aneksi istog će biti raskinuti ili neće biti obnavljani.

Zakupodavac je dužan da ukoliko nastupe okolnosti iz prethodnog stava, o tome blagovremeno obavijesti zakupca. Blagovremenim obavještenjem smatraće se obavještenje dato bez neopravdanog odlaganja po saznanju činjenice koja utiče na trajanje I sudbinu Ugovora.

Zakupac može da otkaže ovaj ugovor u svakom momentu, ali ne u nevrijeme, uz otkazni rok od 15 dana u kojem je dužan da Zakupodavcu plati zakupninu. Ako Zakupac otkaže ugovor u nevrijeme, odnosno u vrijeme koje Zakupodavcu ne pruža mogućnost da zemljište iz člana 1. ovog ugovora privede namjeni i isto koristi radi sticanja prihoda, Zakupodavac ima pravo na naknadu stvarne štete koju je pretrpio zbog otkaza ugovora u nevrijeme, kao i na naknadu izmakle dobiti.

Član 6.

Korisnici privremenih lokacija su dužni da zakupljene lokacije koriste u skladu sa namjenom i skicama koje izdaje nadležni Sekretarijat za urbanizam i održivi razvoj.

Član 7.

Poslije prestanka zakupa, Zakupac je dužan da Zakupodavcu preda zemljište iz člana 1. stav 1. ugovora oslobođeno od privremenog objekta i opreme u roku od 15 dana nakon kog roka će zakupodavac isti ukloniti o trošku zakupca.

Zakupac zemljište iz člana 1 ovog Ugovora ne može dati u podzakup.

Član 8.

Ugovorne strane su saglasne da se na odnose koji niijesu uređeni ovim ugovorom primenjuju odredbe Zakona o obligacionim odnosima koje uređuju materiju zakupa.

Član 9.

Ugovorne strane su saglasne da će eventualne sporove rješavati mirnim putem, a ukoliko to nije moguće, spor će se riješiti pred nadležnim sudom u Crnoj Gori.

Član 10.

Ovaj ugovor sačinjen je u četiri istovjetna primjerka od kojih po dva za svaku ugovornu stranu.

Član 11.

Ovaj ugovor stupa na snagu danom potpisivanja obije ugovorne strane.

Sve izmjene i dopune ovog Ugovora moraju biti sačinjene u pisanoj formi Anex-a i potpisan od obije ugovorne strane.

Ugovorne strane saglasno izjavljuju da sve gore navedene odredbe ovog ugovora odgovaraju njihovoj pravoj volji pa ga u znak toga potpisuju.

ZAKUPODAVAC
OPŠTINA BUDVA
Nikola Đlamenac

ZAKUPAC
"Rasta" d.o.o. Budva
Stefan Radović

ANEKS UGOVORA O ZAKUPU POSLOVNOG PROSTORA

Sačinjen u Budvi, dana 18. sep.2019. god, između:

Radović Stefana iz Budve, JMBG 1802964232027, VD br. 373253951 MUP CG FL Budva s jedne strane (u daljem tekstu Zakupodavac)

i

„RASTA“ d.o.o. Budva , PIB 02431351, koje zastupa izvršni direktor Radović Stefan, JMBG 1802964232027, (u daljem tekstu Zakupac),kojim se ugovor o zakupu poslovnog prostora od 09.03. 2016. god. mijenja kako slijedi:

Čl. 1

Zakupodavac daje u zakup Zakupcu lokal u Starom gradu Budva, ul. Krsta Ivanovića br. 3 za vršenje ugostiteljskih usluga u objektu kvadrature 49 m^2, k.p. 2687/4 KO Budva upisan u LN br. 2691 KO Budva.

Čl. 2

Ovaj ugovor zaključen je na period od trinaest godina, od 09.03.2016. godine do 09.03. 2029. godine sa pravom prvenstva Zakupca prilikom produženja zakupa na period od još deset godina nakon isteka roka zakupa iz ovog člana.

Čl. 3

Visinu zakupa stranke ugovaraju u iznosu od 16.800,00 (slovima: šesnaest hiljada osam stotina) eura godišnje koji iznos je Zakupac dužan platiti u dvije rate za svaku godinu zakupa i to: prvu ratu u iznosu od 10.000,00 (slovima: deset hiljada) eura najksanije do 15. septembra svake godine i drugu ratu u iznosu od 6.800,00 (slovima: šest hiljada osam stotina) eura najkasnije do 15. decembra svake godine do isteka perioda na koji je zakup ugovoren.

Čl. 4

Zakupac se obavezuje da izmiruje sve komunalne naknade koje terete ovaj prostor, struju, vodu, komunalne usluge i porez na zakup koji slijedi po ovom ugovoru.

U slučaju da Zakupac ne ispunjava redovno obaveze iz stava 1 ovog člana Zakupodavac može odmah raskinuti ugovor i to je jedini slučaj kada Zakupodavac može raskinuti ugovor prije isteka roka zakupa predviđenog ovim ugovorom.

Čl. 5

Ukoliko Zakupac želi da raskine ovaj ugovor prije predviđenog roka dužan je o tome obavijestiti Zakupodavca najmanje tri mjeseca ranije i isti je dužan platiti zakupninu za ta tri mjeseca otkaznog roka.

Čl. 6

Poslovni prostor Zakupac će koristiti u svrhu obavljanja i pružanja ugostiteljskih usluga.

Čl. 7

Ukoliko Zakupac eventualno bude vršio adaptacije u vidu djelimičnog ili potpunog renoviranja unutar lokala uložena sredstva bi mu Zakupodavac refundirao posebnim aneksom ugovora.

Čl. 8

Ugovorne strane su pročitale ovaj ugovor, isti razumjele, te u znak prihvatanja i pristanka na sve što je napisano, svojeručno ga potpisuju.

Čl. 9

U slučaju spora ugovorne strane su saglasne da je nadležan Osnovni sud u Kotoru.

Čl. 10

Ovaj Aneks je sačinjen u pet istovjetnih primjeraka od kojih svaka ugovorna strana zadržava po dva, dok je jedan primjerak namijenjen organu nadležnom za ovjeru ugovora.

ZAKUPODAVAC

Stefan Radović

ZAKUPAC

„RASTA“ d.o.o. Budva:

Ja, **NOTAR, Polović Irena,** sa službenim sjedištem u Budvi 85310, ul. Filipa Kovačevića br. 1/I, tel: +382 33 452 142, fax: +382 33 452 142

Potvrđujem da su**:**

1. STEFAN RADOVIC, BUDVA, KRSTE IVANOVIĆA 3, rođen 18.02.1964., po zanimanju instruktor skijanja, čiji sam identitet utvrdila uvidom u pasoš br. 16CT82485 izdatu od Ambasade Francuske u Srbiji, Beograd dana 07. oktobra 2016. godine koja važi do 06. oktobra 2026. godine, kao zakupodavac,

2. "RASTA" d.o.o. Budva, PIB 02431351, koje zastupa izvršni direktor Radovic Stefan, kao zakupac, , u mom prisustvu svojeručno potpisao pismeno Aneks Ugovora o zakupu poslovnog prostora. Potpis na pismenu je istinit.

Potpisi su ovjereni na 4(četiri) primjerka prednje isprave.
Notar nije odgovoran za sadržaj ove isprave.

Naknada za rad notara za ovjeru po tarifnom broju 9 NT u iznosu od 20,00 €, i troškovi u iznosu od 1,80 € sa PDV-om od 4,58 €, što predstavlja ukupno 26,38 €, naplaćena je.

CRNA GORA
NOTAR
POLOVIĆ IRENA
BUDVA

OVP-5039/2019
U Budvi, 18.09.2019. godine

Notar
Irena Polovic

CRNA GORA
POLOVIĆ IRENA
NOTAR
BUDVA

“DELEX”d.o.o.
Dositejeva S/55, 85310 Budva
Tel/fax:+38233 451-719
e-mail: delex.bu2@gmail.com

A.1:

Projektni zadatak

A.1. PROJEKTNI ZADATAK

uz idejno rješenje za postavljanje privremenog objekta- ugostiteljske terase na dijelu k.p. 2688/1 K.O. Budva lok.1.8, zona I Stari grad, Opština Budva

INVESTITOR: „Rasta" doo, BUDVA

I. UVOD

Investitor **„Rasta" doo,** zahtjeva izradu idejnog rješenja za postavljanje privremenog objekta-terase, koji će biti u saglasnosti sa urbanističko – tehničkim uslovima br. . 06-061-232/2, izdatim 02.04.2019., a koje je izdao Sekretarijar za urbanizam i održivi razvoj Crne Gore, Opštine Budva.

II. CILJ I SVRHA IZRADE TEHNIČKE DOKUMETACIJE

Investitor zahtjeva izradu izradu idejnog rješenja za postavljanje privremenog objekta. Potrebno je sastaviti kompletnu tehničku dokumetaciju.

Tehnička dokumentacija treba da bude u skladu sa Zakonom o uređenju prostora i izgradnji objekata („Službeni list CG", br. 51/08, 34/11 i 35/13), kao i Pravilnikom o bližim uslovima za postavljanje odnosno građenje privremenih objekata, uređaja i opreme (Službeni list CG, br. 043/18) , Zakona o morskom dobru, član 7. (Službeni list RCG, br. 14/92).

III. PREDMET TEHNIČKE DOKUMETACIJE

Planirani privremeni objekat-ugostiteljska terasa, nalazi se na lok.1.8, zona I Stari grad, Opština Budva. Namjena planiranog objekta je ugostiteljstvo. Planirana terasa treba da se formira na postojećoj podlozi i da se sastoji jedino od stolova, stolica i suncobrana. Terasa je u službi stalnog ugostiteljskog objekta. Kao sastavni dio projektnog zadatka investitor je dostavio i urbanističko tehničke uslove.

Investitor:

„Rasta" doo, BUDVA

“DELEX”d.o.o.
Dositejeva S/55, 85310 Budva
Tel/fax:+38233 451-719
e-mail: delex.bu2@gmail.com

A.2:

Tekstualna dokumentacija

A.2.1. TEHNIČKI OPIS

uz idejno rješenje za postavljanje privremenog objekta- ugostiteljske terase na dijelu k.p. 2688/1 K.O. Budva lok.1.8, zona I Stari grad, Opština Budva

INVESTITOR: „Rasta" doo, BUDVA

UVODNE NAPOMENE

Idejno rješenje privremenog objekta, odnosno ugostiteljske terase, na osnovu UTU-a br. 06-061-232/2, izdatim 02.04.2019., a koje je izdao Sekretarijar za urbanizam i održivi razvoj Crne Gore, Opštine Budva.

Projektom je definisan privremeni objekat, odnosno terasa, koji je u vlasništvu **: „Rasta"doo , BUDVA**. Površina terase iznosi 100 m^2.

LOKACIJA OBJEKTA

Planirana terasa je locirana na lokaciji **1.8, na dijelu kat. parc: 2688/1 K.O. Budva, u zoni I Stari grad, u opštini Budva.**

Terasa je locirana na postojećoj podlozi koju čine kamene kocke. Elemente terase čine stolice, stolovi i suncobrani u bež boji. Sav mobilijar terase, udaljen je 2m od zidina Starog grada. Površina koju zauzima mobilijar terase, iznosi 100m^2. Toaleti potrebni za korisnicima terase, nalaze se u stalnom ugostiteljskom objektu u čijoj je službi terasa.

REKAPITULACIJA		BRUTO
1.	Terasa P1	100,00m²
UKUPNO		**100,00m²**

SPISAK PRIMENJENIH PROPISA

-Zakon o uređenju prostora i izgradnji objekata (" Službeni list Crne Gore", br. 64/17)
- Pravilnik o načinu izrade, razmjeri i bližoj sadržini tehničke dokumentacije ("Službeni list CG", br. 44/18)
- Pravilnik o načinu vršenja revizije idejnog i glavnog projekta ("Službeni list Crne Gore", br. 018/18)
- Pravilnik o bližim uslovima za postavljanje odnosno građenje privremenih objekata, uređaja I opreme (Službeni list CG, br. 043/18)
- Zakona o morskom dobru, član 7. (Službeni list RCG, br. 14/92)

Napomena: Izvodač se mora pridržavati opštih uslova za građenje građevinskih objekata. Sav materijal koji se primenjuje pri izradi treba odgovarati važećim standardima, a radove izvoditi u saglasnosti sa pravilnicima za izvođenje određenih radova. Izvođač treba pregledati svu dostavljenu dokumentaciju pravovremeno, prije početka građenja i zatražiti potrebna razjašnjenja.

Projektant:

"DELEX" BUDVA

Sekulović Anja, spec. sci. arh.

“DELEX”d.o.o.
Dositejeva S/55, 85310 Budva
Tel/fax:+38233 451-719
e-mail: delex.bu2@gmail.com

A.3:

Grafička dokumentacija

PRIVREMENI OBJEKAT-TERASA	
BRUTO	100.00 m²

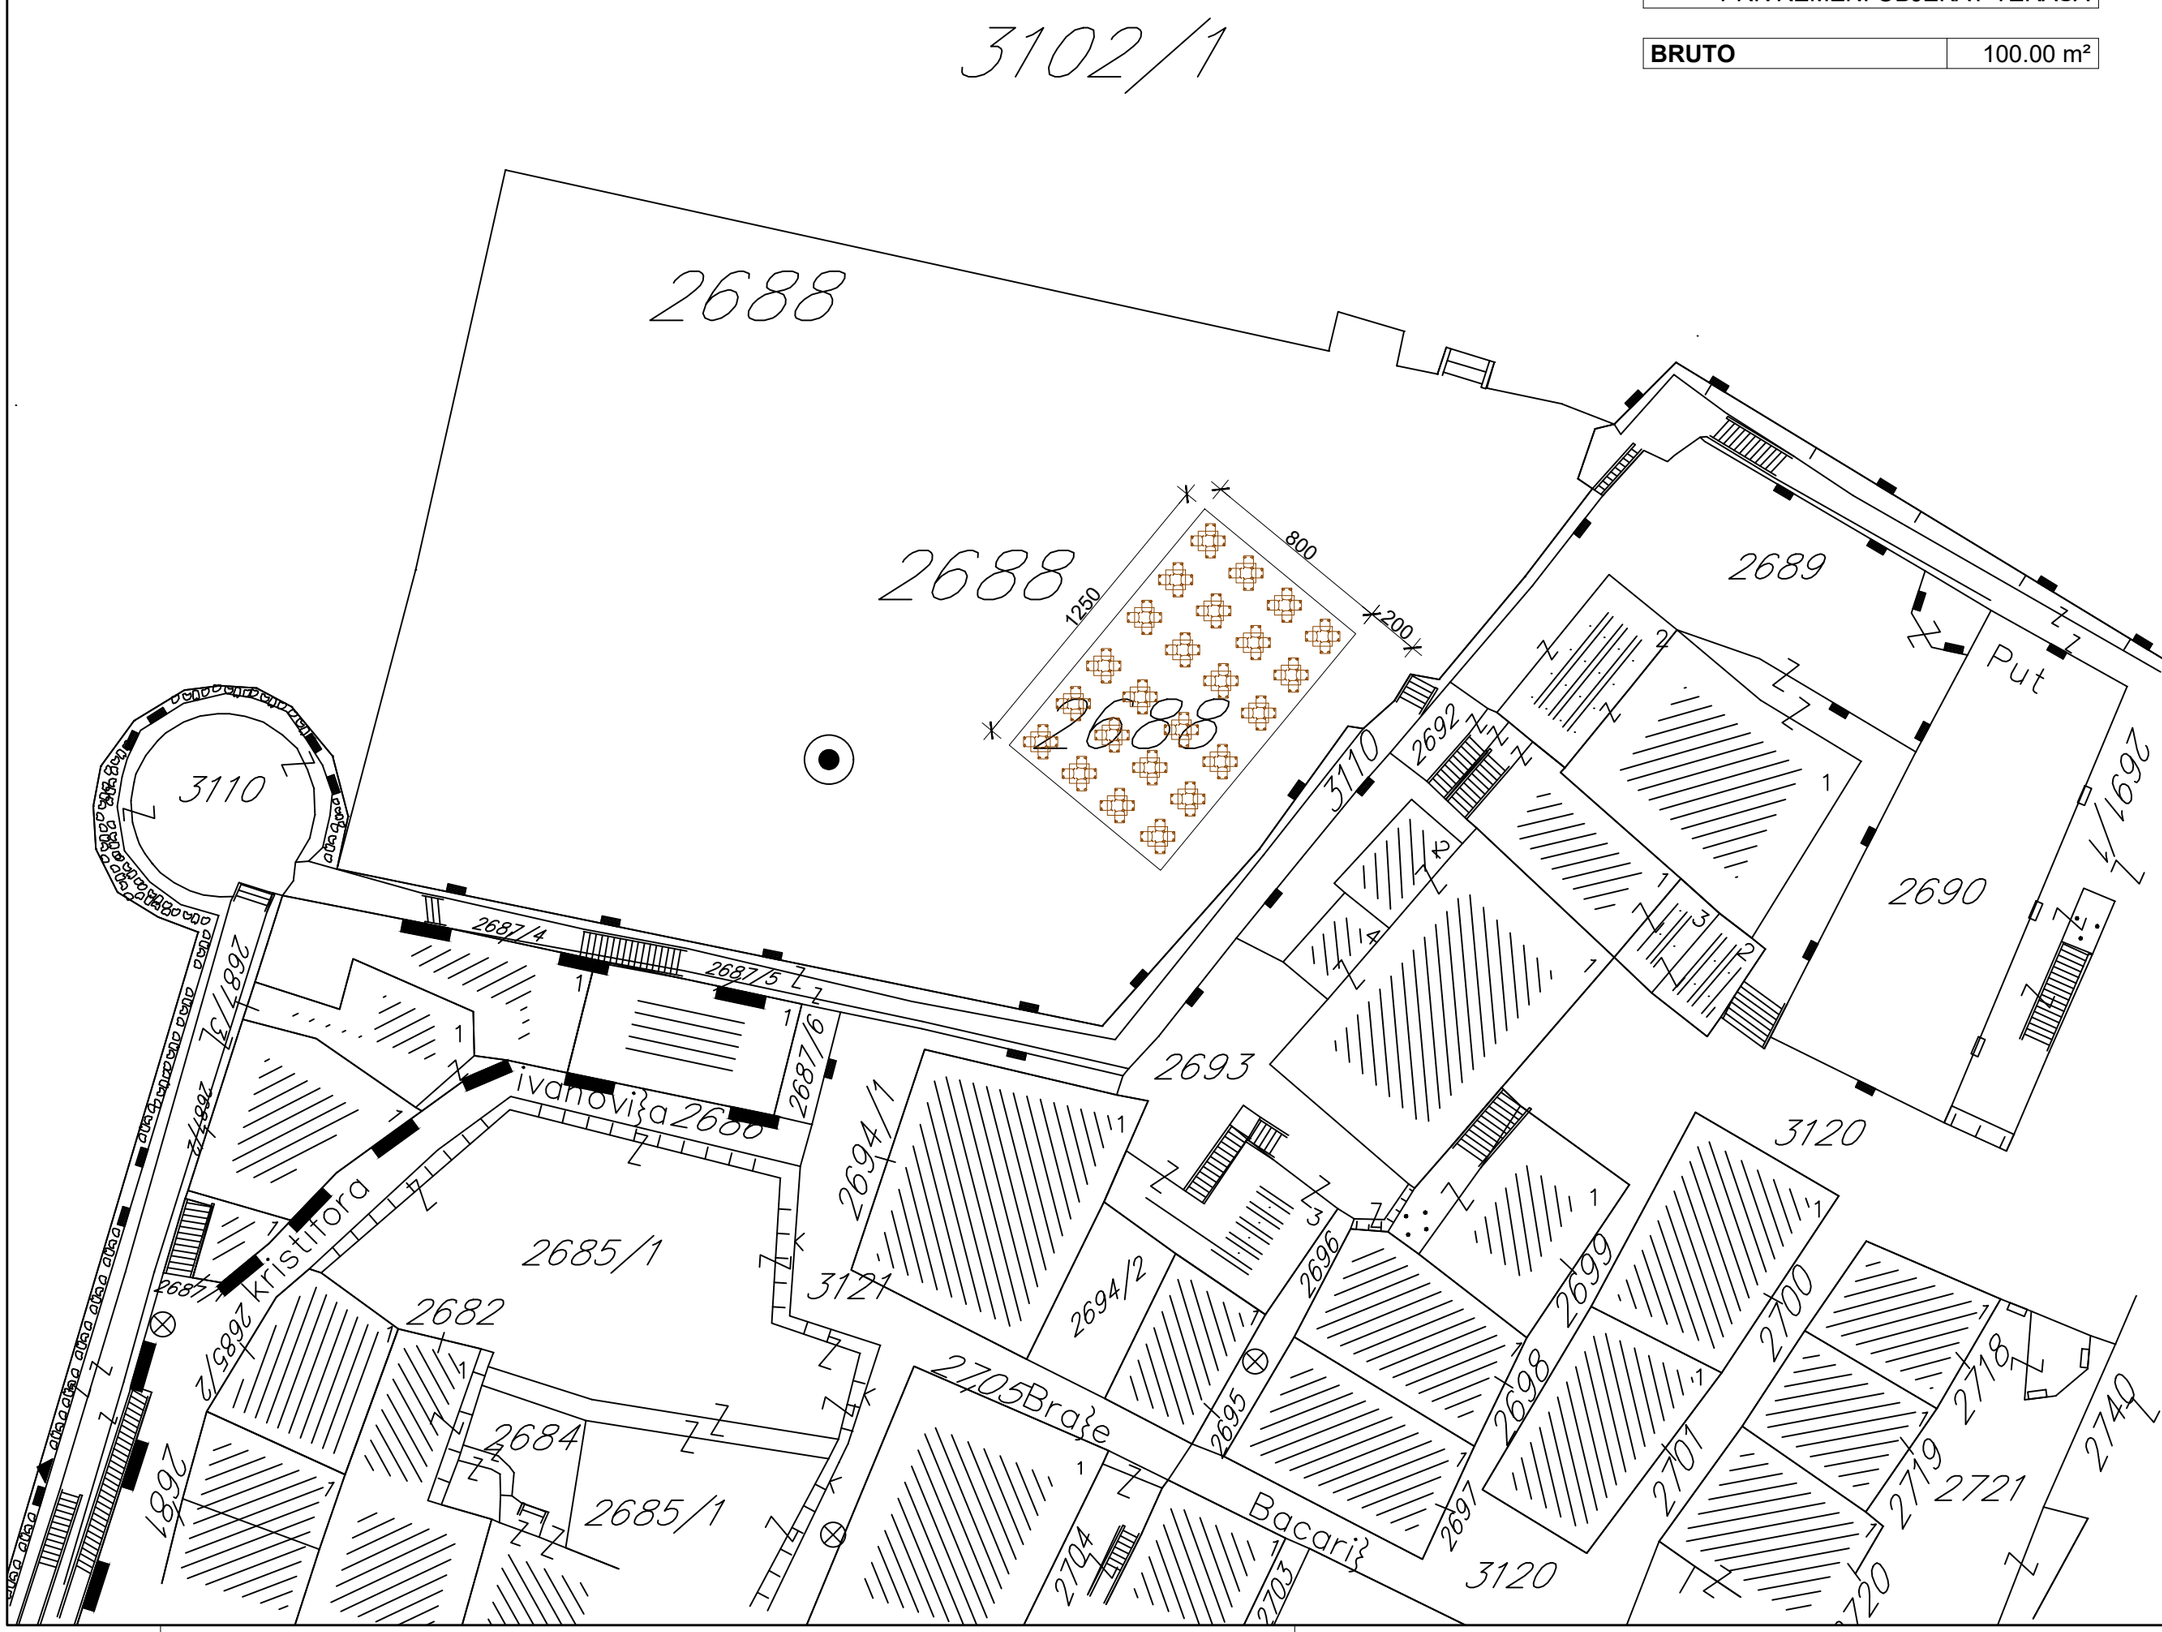

PROJEKTANT:
DELEX d.o.o. BUDVA

INVESTITOR:
"RASTA"DOO Budva

AUTOR PROJEKTA:
MARIJA MARKOVIĆ mia

GLAVNI INŽENJER:
SEKULOVIĆ ANJA spec.sci.arh.

ODGOVORNI INŽENJER:
SEKULOVIĆ ANJA spec.sci.arh.

SARADNIK/CI:
MARIJA MARKOVIĆ mia

OBJEKAT:
PRIVREMENI OBJEKAT

LOKACIJA:
dio k.p.2688/1 KO Budva, lok. 1.8, zona I stari grad Budva

VRSTA TEH. DOKUMENTACIJE:
IDEJNO RJEŠENJE

DIO TEH. DOKUMENTACIJE:
ARHITEKTURA

PRILOG:
SITUACIJA

RAZMJERA:
1:250

BROJ PRILOGA:	BROJ STRANE:
A.4.	**01.**

DATUM IZRADE I M.P.
2019.

DATUM REVIZIJE I M.P.
2019.

PROJEKTANT:
DELEX d.o.o. BUDVA

INVESTITOR:
"RASTA"DOO Budva

AUTOR PROJEKTA:
MARIJA MARKOVIĆ mia

GLAVNI INŽENJER:
SEKULOVIĆ ANJA spec.sci.arh.

ODGOVORNI INŽENJER:
SEKULOVIĆ ANJA spec.sci.arh.

SARADNIK/CI:
MARIJA MARKOVIĆ mia

OBJEKAT:
PRIVREMENI OBJEKAT

LOKACIJA:
dio k.p.2688/1 KO Budva, lok. 1.8, zona I stari grad Budva

VRSTA TEH. DOKUMENTACIJE:
IDEJNO RJEŠENJE

DIO TEH. DOKUMENTACIJE:
ARHITEKTURA

PRILOG:
3D PRIKAZ

RAZMJERA:

BROJ PRILOGA:	BROJ STRANE:
A.4.	**02.**

DATUM IZRADE I M.P.
2019.

DATUM REVIZIJE I M.P.
2019.