

GE



PLAN
Inženjering

D.o.o za projektovanje i geodetske usluge

Adresa: Mrkošnica bb

Tel: , e mail

Web: www.geoplan.me PDV:

Ž.R ERST ; Ž.R NL

Broj predmeta: 23/2023

Datum: 29.08.2023

CRNA GORA

UPRAVA ZA KATASTAR I DRŽAVNU IMOVINU

PJ Budva

Mjesto: Budva

Crna Gora
UPRAVA ZA KATASTAR
I DRŽAVNU IMOVINU
PODRUČNA JEDINICA BUDVA

POSREDOVAČNA JEDINICA BUDVA			
Primljeno:	17.09.2023		
Org. jed.	Broj	Prilog	Vrijednost
919.104-UP1 - 632			

ELABORAT GEODETSKIH RADOVA PARCELACIJA PO DUP-u Podkošljun

Stranka: OPŠTINA BUDVA

KATASTARSKE PARCELE BROJ: 196, 274, 273, 3067/1, 271, 243, 237, 244, 248, 247, 249, 226/1, 3080/1, 227, 226/5, 228, 230, 232, 234, 235 i 236.

LISTOVI NEPOKRETNOSTI BROJ: 570, 585, 304, 592, 3251, 968, 317, 3331, 3330, 3410, 1321, 317, 3710, 1902, 840, 968, 742 i 3025.

KATASTARSKA OPŠTINA: BUDVA

OPŠTINA : BUDVA

„GEOPLAN INŽENJERING“ d.o.o Nikšić

Milomir Jakić, ovlašćeno lice

Milomir Jakić

M.P.

Broj predmeta:

Spisk prijava broj:

Pregledao / la:

Ovjerio / la:

Datum ovjere: 28.05.2024

KONSTATACIJA SLUŽBENOG LICA

LUDA PARCELACIJE BIJELE VRH NA KP. 232



Sadržaj:

Redni broj	Elaborat geodetskih radova parcelacije
1	Naslovna strana geodetskog elaborata
2	Sadržaj
3	Izjava odgovornog lica za izvođenje geodetskih radova
4	Skica sa detaljnim tačkama i koordinatama preuzeta od Uprave za katastar i državnu imovinu PJ Budva broj: 917-104-DJ-2102/22
5	Koordinate ulica između blokova 35 i 36 Podkošljun „Zavod za izgradnju“ Budva
6	Izjava o prihvatanju posla/ovlašćenje vlasnika nepokretnosti
7	Izjava ovlašćenog lica geodetske struke da su geodetski radovi izvedeni u skladu sa zakonom
8	Zapisnik o izvršenom uviđaju sa lica mjesta
10	Skica održavanja katastra nepokretnosti
11	Koordinate detaljnih tačaka
12	Spisak prijava o promjenama na nepokretnost
13	Uvjerjenje o etaloniranju broj 058/21/01 od 27.10.2021 godine.



D.o.o za projektovanje i geodetske usluge

Adresa: Mrkošnica bb

Tel: , e mail

Web: www.geoplan.me

Ž.R ERST

Broj predmeta: 23/2023

Datum: 29.08.2023

IZJAVA

ODGOVORNOG LICA GEODETSKE ORGANIZACIJE

Za izvođenje geodetskih radova na nepokretnostima

LISTOVI NEPOKRETNOSTI broj 570, 585, 304, 592, 3251, 968, 317, 3710, 3331, 3330, 3410, 1321, 317, 1902, 840, 968, 742 i 3025, katastarske parcele broj 196, 274, 273, 3067/1, 271, 243, 237, 244, 248, 247, 249, 226/1, 3080/1, 227, 226/5, 228, 230, 232, 234, 235 i 236 K.O Budva po zahtjevu OPŠTINE BUDVA

Geodetska organizacija posjeduje licencu za izvođenje geodetskih radova:

- ☐ Licenca broj: 02-5792/3 od 29.10.2018.godine oblast izvođenje geodetskih radova na održavanju katastra nepokretnosti i vodova

Geodetska organizacija u radnom odnosu ima zaposleno lice geodetske struke

Milomir Jakić ovlašteno lice geodetske struke

Koje posjeduje ovlaštenja za izvođenje geodetskih radova:

- ☐ Ovlaštenje broj: 01-012/22-20579/1 od 27.03.2023.godine oblast izvođenje geodetskih radova osnovni geodetski radovi, državni premjer katastar nepokretnosti i vodova.

Geodetska organizacija "GEOPLAN INŽENJERING" d.o.o, sa sjedištem u Nikšiću, za izvođenje geodetskih radova koristila je:

- ☐ instrument iz svog vlasništva, za koji posjeduje i prilaže Uvjerjenje o etaloniranju broj 058/21/01 od 27/10/2021, izdato od strane akreditovane metrološke laboratorije za etaloniranje mjerila u geodeziji, građevini i srodnim oblastima kao i mjerila zapremine "VEKOM GEO" d.o.o Beograd-dio stranog društva poslovna jedinica "VEKOM GEO" d.o.o Podgorica.

„GEOPLAN INŽENJERING d.o.o Nikšić

M.P.

Milomir Jakić, ovlašteno lice

Milomir Jakić

Broj predmeta: 23/2023
Datum: 29.08.2023

IZJAVA O PRIHVATANJU POSLOVA

Po zahtjevu OPŠTINE BUDVA

sa PIB. 

iz Budve, Trg Sunca br. 3

Za potrebe izvođenja geodetskih radova Izrade elaborata parcelacije po DUP-u Podkošljun

Za nepokretnosti

KO BUDVA

Katastarske parcele: 196, 274, 273, 3067/1, 271, 243, 237, 244, 248, 247, 249, 226/1, 3080/1, 227, 226/5, 228, 230, 232, 234, 235 i 236

GEODETSKA ORGANIZACIJA IZJAVLJUJE

DA PRIHVATA POSLOVE IZVOĐENJA GEODETSKIH RADOVA


Izrada elaborata geodetskih radova parcelacije po DUP-u Podkošljun

Naručilac radova:

OPŠTINA BUDVA

PIB 


iz Budve Trg Sunca br. 3

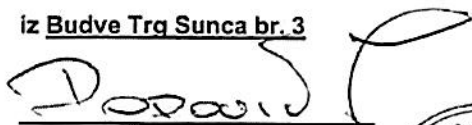



„GEOPLAN INŽENJERING“ d.o.o Nikšić

MILOMIR JAKIĆ, ovlašćeno lice

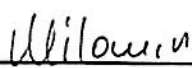


Broj predmeta: 23/2023
Datum: 29.08.2023

IZJAVA OVLAŠĆENOG LICA GEODETSKE STRUKE

Po zahtjevu OPŠTINA BUDVA od 29.08.2023

Podnijetom orgnaizacionoj jedinici PJ Budva

Geodetska organizacija „GEOPLAN INŽENJERING” d.o.o
sa sjedištem u Nikšiću

Izvršila je geodetske radove

Elaborat parcelacije po Dup-u Podkošljun za kat. parc. 196, 274,
273, 3067/1, 271, 243, 237, 244, 248, 247, 249, 226/1, 3080/1, 227,
226/5, 228, 230, 232, 234, 235 i 236 K.O BUDVA

Izjavljujem da su izvršeni geodetski radovi i podaci geodetskog merenja, prikupljanja i obrade podataka prikazani u ovom elaboratu u skladu sa zakonom, drugim propisima, standardima i drugim tehničkim normativima.

„GEOPLAN INŽENJERING d.o.o Nikšić

Milomir Jakić, ovlašćeno lice

M.P.

Milomir Jakić



D.o.o za projektovanje i geodetske usluge

Adresa: Mrkošnica bb

ZAPISNIK O IZVRŠENOM UVIĐAJU

Sastavljen u Nikšiću od strane geodetske organizacije „GEOPLAN INŽENJERING“ d.o.o Nikšića dan 29.08.2023 po predmetu broj 23/2023 za obavljene geodetske radove izrada elaborata geodetskih radova parcelacije po DUP-u Podkošljun saobraćajnice između blokova 35 i 36 čiji je podnosilac prijave: OPŠTINA BUDVA

Prisutni:

Geodetska

organizacija: „GEOPLAN INŽENJERING“ d.o.o Nikšić

Stranke: OPŠTINA BUDVA

Rezultati uviđaja na licu mjesta:

Postupajući po ovlaštenju, a na osnovu zahtjeva traženo je da se uradi elaborat parcelacije po DUP-u Podkošljun katastarskih parcela: 196, 274, 273, 3067/1, 271, 243, 237, 244, 248, 247, 249, 226/1, 3080/1, 227, 226/5, 228, 230, 232, 234, 235 i 236 K.O Budva Opština Budva. Zahtjevom je traženo da se parcelacija završi na raskrsnici kako je prikazano skicom. Obradom podataka utvrđeno je da planirana saobraćajnica prelazi preko pomoćnog objekta br. 2 koji se nalazi na k.p 232 pa samim tim nije moguće izvršiti parcelaciju navedene parcele.

Za potrebe izrade elaborata korišćeni su zvanični dostavljeni podaci: Skica parcela sa detaljnim tačkama i koordinatama preuzetih od Uprave za katastar i državnu imovinu PJ Budva br. 917-104-DJ-2102/22 koja je sastavni dio elaborata, kao i izvod iz DUP-a Podkošljun izdati od Zavoda za izgradnju Budva koji je sastavni dio elaborata.

Zapisnik je pročitao u prisustvu predstavnika podnosioca zahtjeva.

Stranka je saglasna da se promjena po elaboratu sprovede po podacima iz lista nepokretnosti.

Stranka saglasna sa gorenavedenim:

1.



Geodetska organizacija

Za „GEOPLAN INŽENJERING“ d.o.o. Nikšić,
mr Milomir Jakić

(Ovlaštenje broj 01-012/22-20579/1 od 27.03.2023.g.)

Milomir Jakić

SKICA UDRŽAVANJA KATASTRA NEPOKRETNOSTI

Katastarske parcele broj: 196,274,273,3067/1,271,243,237,244
,248,247,249,226/1,3081,227,226/5,228,230,232,234,235 i 236

CRNA GORA


UPRAVA ZA KATASTAR I DRŽAVNU IMOVINU


Približna razmjera R=1:500

Područna jedinica: Budva

Opština: Budva

Katastarska Opština: Budva

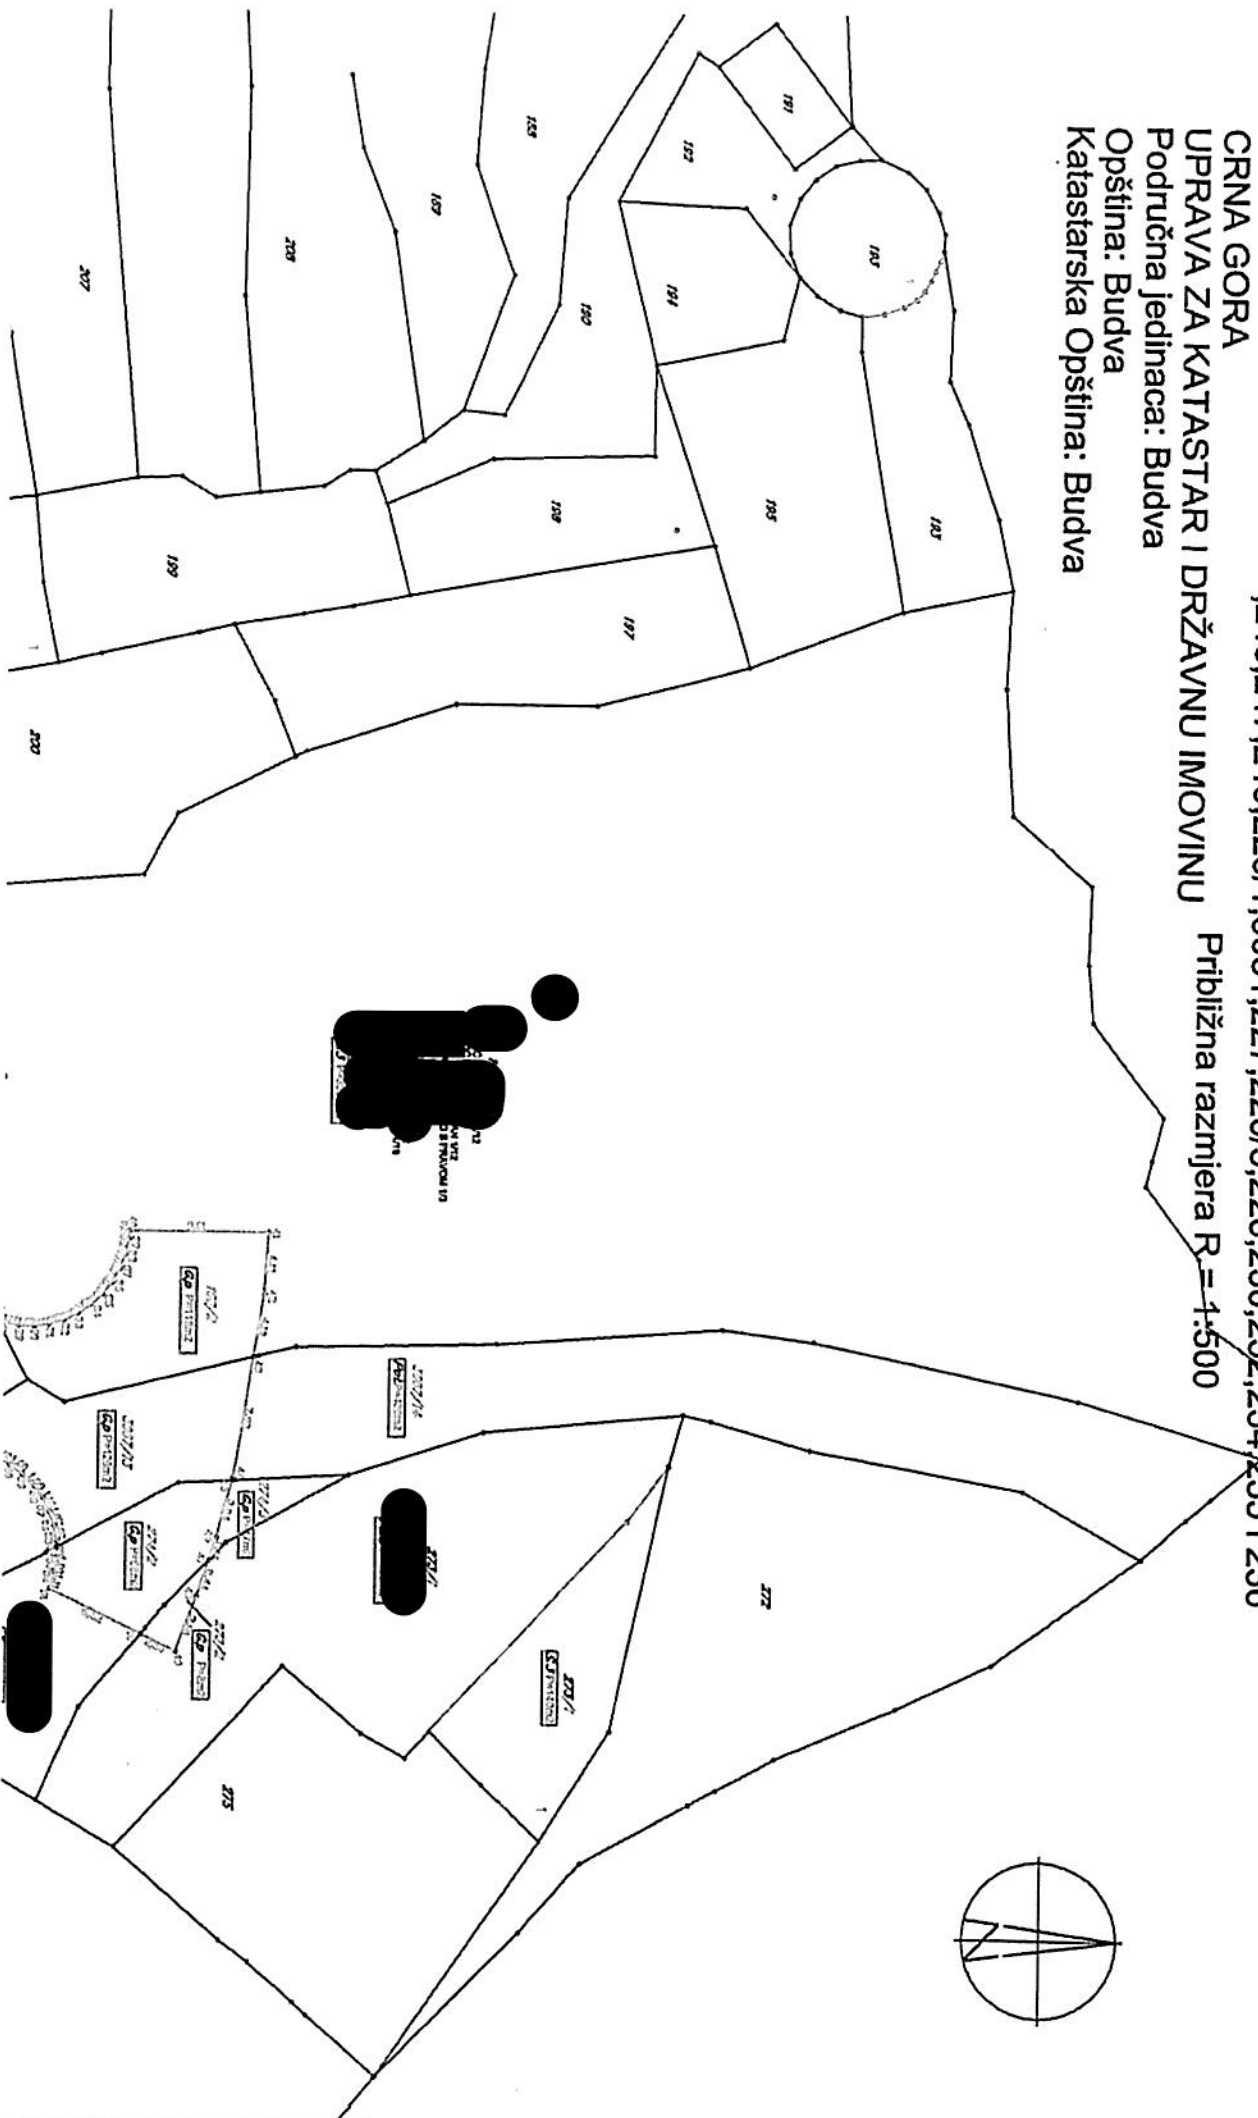

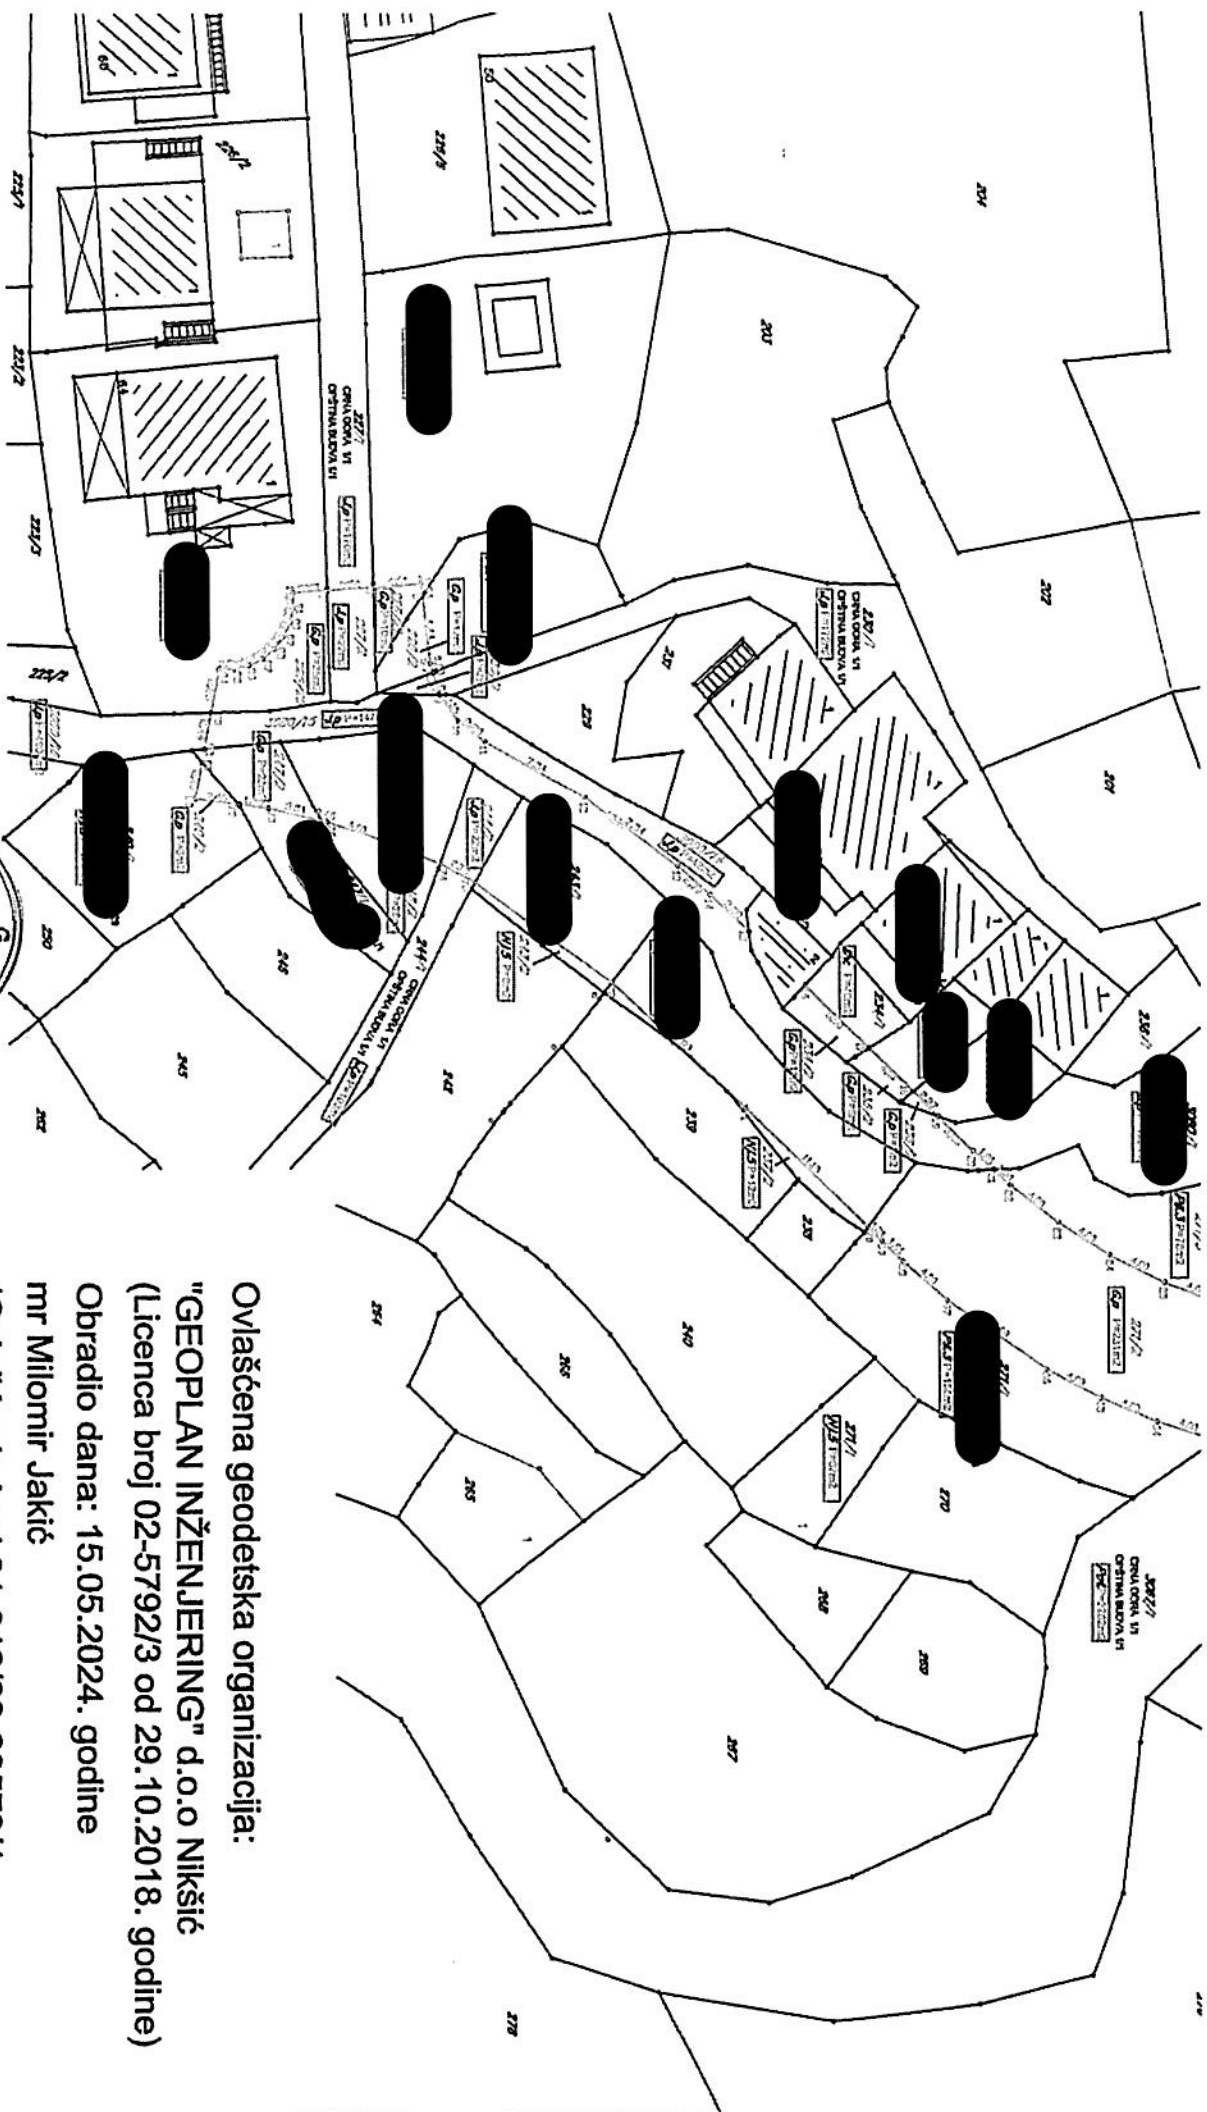

OVIJERAVA:

potpis



Ovlašćena geodetska organizacija:

"GEOPLAN INŽENJERING" d.o.o. Nikšić

(Licenca broj 02-5792/3 od 29.10.2018. godine)

Obradio dana: 15.05.2024. godine

mr Milomir Jakić

(Ovlašćenje broj 01-012/22-20579/1

od 27.03.2023. godine)


potpis



Koordinate detaljnih tacaka

01	6570509.532	4684122.311
02	6570509.366	4684124.563
03	6570509.142	4684127.615
04	6570508.908	4684130.797
05	6570509.740	4684130.900
06	6570514.147	4684131.427
07	6570514.721	4684131.590
08	6570516.109	4684131.985
09	6570516.210	4684132.056
10	6570517.976	4684133.294
11	6570519.277	4684135.168
12	6570522.891	4684141.784
13	6570527.388	4684147.836
14	6570529.259	4684149.909
15	6570531.664	4684152.439
16	6570535.128	4684156.082
17	6570539.195	4684160.360
18	6570542.018	4684163.329
19	6570543.647	4684165.044
20	6570545.905	4684167.419
21	6570547.104	4684168.776
22	6570548.097	4684169.899
23	6570550.499	4684173.098
24	6570552.612	4684176.495
25	6570554.420	4684180.062
26	6570555.910	4684183.775
27	6570556.965	4684187.259
28	6570557.069	4684187.603
29	6570557.242	4684188.588
30	6570557.261	4684189.590
31	6570557.127	4684190.581
32	6570556.842	4684191.540
33	6570556.413	4684192.443
34	6570555.851	4684193.270
35	6570555.169	4684194.001
36	6570554.382	4684194.619
37	6570553.510	4684195.109
38	6570552.574	4684195.459
39	6570551.594	4684195.661
40	6570551.034	4684195.708
41	6570551.034	4684204.715
42	6570555.040	4684204.470
43	6570559.083	4684203.810
44	6570566.910	4684202.532
45	6570567.064	4684202.491
46	6570570.773	4684201.493
47	6570572.255	4684201.013
48	6570574.579	4684200.261
49	6570578.132	4684198.915
50	6570577.045	4684196.662
51	6570574.214	4684190.790
52	6570573.155	4684191.109
53	6570572.163	4684191.248
54	6570571.501	4684191.242
55	6570571.163	4684191.239
56	6570570.163	4684191.035
57	6570569.218	4684190.707
58	6570568.335	4684190.238
59	6570566.835	4684188.925
60	6570566.253	4684188.111
61	6570565.803	4684187.218
62	6570565.495	4684186.267
63	6570564.704	4684183.337
64	6570563.415	4684179.556
65	6570561.849	4684175.875
66	6570560.016	4684172.320
67	6570555.591	4684165.661
68	6570553.024	4684162.595
69	6570551.720	4684161.199

		Koordinate detaljnih tacaka
70	6570550.820	4684160.253
71	6570543.120	4684152.153
72	6570534.932	4684143.532
73	6570528.425	4684134.458
74	6570527.193	4684132.033
75	6570525.648	4684128.342
76	6570524.431	4684124.532
77	6570524.314	4684124.085
78	6570523.551	4684120.630
79	6570523.308	4684118.694
80	6570522.948	4684115.830
81	6570520.595	4684116.280
82	6570519.747	4684116.442
83	6570517.352	4684116.900
84	6570514.551	4684117.436
85	6570514.530	4684118.434
86	6570514.290	4684119.404
87	6570513.841	4684120.298
88	6570513.204	4684121.071
89	6570512.415	4684121.683
90	6570511.509	4684122.106
91	6570510.532	4684122.319

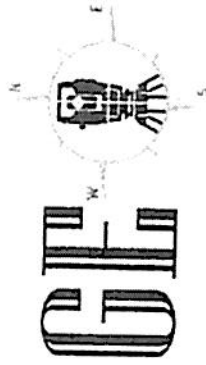

D.o.o za projektovanje i geodetske usluge

Adresa: Mrkošnica b

Tel: e mail:

Web: www.geoplan.me

GEOPLAN
Inženjering

CRNA GORA
UPRAVA ZA NEKRETNINE
Područna jedinica: Budva
Katastarska opština: Budva

SPISAK PRIJAVA O PROMJENAMA NA
NEPOKRETNOST KATASTARSKE PARCELE BROJ 196,
274, 273, 3067/1, 271, 243, 237, 244, 248, 247, 249, 226/1,
3080/1, 227, 226/5, 228, 230, 232, 234, 235 i 236 K.O
Budva

CRNA GORA UPRAVA ZA KATASTAR I DRŽAVNU IMOVINU						Opština BUDVA Katastarska opština BUDVA				
STARO STANJE										
Redni broj	Broj LN (PL)	Naziv nosioca prava na nepokretnosti i JMBG/MB	Broj parcele	Zgrada	Osnov prava	Obim prava	Način korišćenja	Površina iz numerike m ²	Površina iz koordinata m ²	Prijedlog
1	2	3	4	5	6	7	8	9	10	11
A LIST (podaci o parcelama)										
1	570	[REDACTED]	196		Sukorišćenje	1/12	Šuma 3.klase	3112	3126	
		[REDACTED]			Sukorišćenje	1/8				
		[REDACTED]			Sukorišćenje	1/12				
		DRŽAVNA SVOJINA RCG S PRAVOM			Sukorišćenje	1/3				
		[REDACTED]			Sukorišćenje	1/18				
		[REDACTED]			Sukorišćenje	1/24				
		LAZ [REDACTED]			Sukorišćenje	1/12				
		[REDACTED] OE			Sukorišćenje	1/18				
		[REDACTED] VA			Sukorišćenje	1/18				
		[REDACTED] R			Sukorišćenje	1/24				
		[REDACTED]			Sukorišćenje	1/24				
UKUPNO:								3112	3126	

Pregledao i ovjerio: Punić
m.p.

U Nikšiću, 29.08.23.



Obradio: mr Miroslav Jakić dipl. inž. geod.
Ovlašćenje br. 01-012/22-20579/1
"GEOPLAN INŽENJERING" d.o.o. Nikšić

Miroslav Jakić

CRNA GORA				Opština BUDVA					
UPRAVA ZA NEKRETNINE				Katastarska opština BUDVA					
NOVO STANJE									
Redni broj	broj LN (PL)	Naziv nosioca prava na nepokretnosti i JMBG/MB	Broj parcele	Zgrada	Osnov prava	Obim prava	Način korišćenja	Površina iz koordinata	Primjedba (površina iz LN)
								m ²	
1	2	3	4	5	6	7	8	9	10
A LIST (podaci o parcelama)									
1	570	[REDACTED]	196/1		Sukorišćenje	1/12	Šuma 3. klase	3003	2995
		[REDACTED]	196/2		Sukorišćenje	1/8	Gradjevinska parcela	118	117
		[REDACTED]			Sukorišćenje	1/12			
		DRŽAVNA SVOJINA RCG S PRAVOM			Sukorišćenje	1/3			
		[REDACTED]			Sukorišćenje	1/18			
		[REDACTED]			Sukorišćenje	1/24			
		[REDACTED]			Sukorišćenje	1/12			
		[REDACTED]			Sukorišćenje	1/18			
		[REDACTED]			Sukorišćenje	1/18			
		[REDACTED]			Sukorišćenje	1/24			
		[REDACTED]			Sukorišćenje	1/24			
UKUPNO:								3126	3112
Pregledao i ovjerio: <u>Purić</u>									

m.p.

Ovlašćenje br. 01-012/22-20579/1

U Nikšiću, 15.05.24.

Obradio: mr Milomir Jakov
"GEOPLAN
INŽENJERING" d.o.o. NIKŠIĆ



Milomir Jakov

CRNA GORA
UPRAVA ZA NEKRETNOSTI

STARO STANJE

Redni broj	Broj LN (PL)	Naziv nosioca prava na nepokretnosti i JMBG/MB	Broj parcele	Zgrada	Osnov prava	Obrat	Način korišćenja	Površina iz		Priloga
								numeričke m ²	koordinata m ²	
1	2	3	4	5	6	7	8	9	10	11
A LIST (podaci o parcelama)										
2	585		273		Sukorišćenje	1/2	Šume 3.klasa	131	140	
			273		Sukorišćenje	1/2	Pašnjak 3.klasa	497	493	
			274				Šume 3.klasa	224	220	
3	592		271		Sukorišćenje	1/3	Njiva 5.klasa	63	67	
			271		Sukorišćenje	1/3	Pašnjak 3.klasa	465	464	
					Sukorišćenje	1/3				
4	3251		243		Korišćenje	1/1	Njiva 5.klasa	84	86	
UKUPNO:								1464	1470	

Pregledao i ovjerio:

m.p.

U Nikšiću, 15.05.24.

Obradio: mr Milomir Jakić
Ovlašćenje br. 01-012/22-20579/1
"GEOPLAN INŽENJERING" d.o.o. Nikšić

William Fawcett

Opština BUDVA									
Katastarska opština BUDVA									
NOVO STANJE									
Redni broj	broj LN (PL)	Naziv nosioca prava na nepokretnosti i JMBG/MB	Broj parcele	Zgrada	Opis prava	Udio	Način korišćenja	Površina iz koordinata m ²	Površina iz projekta (površina iz LH)
1	2	3	4	5	6	7	8	9	10
A LIST (podaci o parcelama)									
2	585		273/1		Sukorišćenje	1/2	Suma 3.klase	140	131
			273/1		Sukorišćenje	1/2	Pasnjak 3.klase	485	439
			273/2				Gradjevinska parcela	8	8
			274/1				Suma 3.klase	137	140
			274/2				Gradjevinska parcela	63	67
			274/3				Gradjevinska parcela	17	17
3	592		271/1		Sukorišćenje	1/3	Njiva 5.klase	67	63
			271/1		Sukorišćenje	1/3	Pasnjak 3.klase	155	155
			271/2		Sukorišćenje	1/3	Gradjevinska parcela	231	232
			271/3				Pasnjak 3.klase	78	78
4	3251		243/1		Korišćenje	1/1	Gradjevinska parcela	78	76
			243/2				Njiva 5.klase	8	8
UKUPNO:								1470	1464
Pregledao i ovjerio: [signature]									

Obradio: mr Milomir Jakić
Ovlaštenje br. 01-012/22-20579/1
"GEOPLAN INŽENJERING" d.o.o. Nikšić


U Nikšiću, 15.05.24.

CRNA GORA		Opština BUDVA Katastarska opština BUDVA									
UPRAVA ZA NEKRETNOSTI		NOVO STANJE									
Redni broj	broj LH (PL)	Naziv nosioca prava na nepokretnosti i JMBG/MB	Broj parcele	Zgrada	Osnovno pravo	Korišćenje	1/1	Porodična stambena zgrada	Površina iz koordinata m ²	Način korišćenja	Površina iz koordinata (površina iz LH) m ²
1	2	3	4	5	6	7	8	9	10		
ALIST (podaci o parcelama)											
5	3025		236/1	1		Korišćenje	1/1	Porodična stambena zgrada	36		39
			236/1					Dvorište	78		74
			236/2					Gradjevinska parcela	1		1
	742		235/1	1		Korišćenje	1/1	Porodična stambena zgrada	24		26
			235/1					Dvorište	29		27
			235/2					Gradjevinska parcela	6		6
6	968		234/1	1		Korišćenje	1/1	Porodična stambena zgrada	53		60
			234/1					Dvorište	40		34
			234/2					Gradjevinska parcela	11		9
			237/1					Gradjevinska parcela	105		101
			237/2					Ujiva 5.klase	12		12
UKUPNO:									395		399
Pregledao i ovjerio:											

U Nikšiću, 15.04.24.

m.p.

Obradio: mr Milomir Jakic
Ovlašćenje br. 01-012/22-20579/1
"GEOPLAN INŽENJERING" d.o.o. NIKŠIĆ

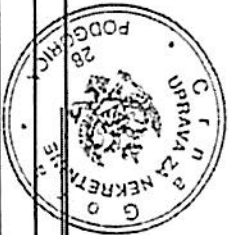

Opština BUDVA
Katastarska opština BUDVA

Redni broj	Broj LN (PL)	Naziv nosioca prava na nepokretnosti I JMBG/MB	Broj parcele	Zgrada	Osnov prava	Obim prava	Način korišćenja	Površina iz	Površina iz	Prijedba
								numerike	koordinata	
1	2	3	4	5	6	7	8	m ²	m ²	11
A LIST (podaci o parcelama)										
7	1321		226/1	1	Korišćenje	1/1	Porodična stambena zgrada	126	126	
							Dvorčište	319	310	
8	1902		226/5		Korišćenje	1/1	Livada 4.klase	348	355	
			228				Pašnjak 4.klase	94	95	
9	3410		249		Korišćenje	71/129	Njiva 5. klase	129	129	
						58/129				
10	3330		247		Korišćenje	1/1	Njiva 5. klase	68	68	
UKUPNO:								1084	1083	

Pregledao i ovjerio:

m.p.

U NIKŠIĆU, 29.08.23.

Obradio: mr Milemir Jakić dipl. inž. geod.
Ovlašćenje br. 01-012/22-20579/1
"GEOPLAN INŽENJERING" d.o.o. Nikšić



CRNA GORA									
UPRAVA ZA NEKRETNOSTI									
Opština BUDVA									
Katastarska opština BUDVA									
NOVO STANJE									
Redni broj	broj LH (PL)	Naziv nosioca prava na nepokretnosti i JMBG/MB	Broj parcele	Zgrada	Osnov prava	Osoba prava	Nacin korišćenja	Površina iz koordinata m ²	Površina iz projekata (površina iz LH)
1	2	3	4	5	6	7	8	9	10
A LIST (podaci o parcelama)									
7	1321		226/1	1	Korišćenje	1/1	Porodična stambena zgrada	126	126
			226/1				Dvorište	275	263
			226/20				Gradjevinška parcela	35	36
8	1902		226/5		Korišćenje	1/1	Livada 4.klase	345	338
			226/21				Gradjevinška parcela	10	10
			228/1				Pašnjak 4.klase	83	82
			228/2				Gradjevinška parcela	12	12
9	3410		249/1		Korišćenje	71/129	Njiva 5. klase	126	126
			249/2		Korišćenje	58/129	Gradjevinška parcela	3	3
10	3330		247/1		Korišćenje	1/1	Njiva 5. klase	45	45
			247/2				Gradjevinška parcela	23	23
UKUPNO:								1093	1094
Pregledao i ovjerio: <i>P. Petrović</i>									

U Nikšiću, 15.05.24.
 Pregledao i ovjerio: *P. Petrović*
 Ovratio: mr Miroslav Jakić
 Ovlašćenje br. 01-01222-20579/1
 "GEOPLAN INŽENJERING" d.o.o. NIKŠIĆ

CRNA GORA UPRAVA ZA NEKRETNINE										Opština BUDVA Katastarska opština BUDVA									
NOVO STANJE																			
Redni broj	broj LH (PL)	Naziv nosioca prava na nepokretnosti i JMBG/MB	Broj parcele	Zgrada	Osnov prava	Opis prava	Način korišćenja	Površina iz koordinata m ²	Površina iz (površina iz LH)										
1	2	3	4	5	6	7	8	9	10										
A LIST (podaci o parcelama)																			
11	3331	[REDACTED]	248/1		Korišćenje	1/1	Gradjevinska parcela	72	72										
			248/2				Pasnjak 3.Maze	26	26										
12	317	CRNA GORA	227/1		Svojina	1/1	Javni putevi	170	170										
		OPŠTINA BUDVA	227/2		Raspologanje	1/1	Javni putevi	22	23										
			230/1				Javni putevi	172	175										
			230/2				Javni putevi	3	3										
			244/1				Javni putevi	105	101										
			244/2				Javni putevi	22	22										
UKUPNO:								590	600										
Pregledao i ovjerio:																			

U Nikšiću, 15.05.24.

m.p.

Obradio: mr Miroslav Jakic
Ovlašćenje br. 01-012/22-20579/1
"GEOPLAN INŽENJERING" d.o.o. Nikšić



CRNA GORA
UPRAVA ZA NEKRETNOSTE

STARO STANJE

Redni broj	Broj LN (PL)	Naziv nosioca prava na nepokretnosti i JMBG/MB	Brj parcelle	Zgrada	Osnovna prava	Ostala prava	Način korišćenja	Površina izračunata u m ²		Primjedbe
								Ploština zemljišta	Ostalo	
1	2	3	4	5	6	7	8	9	10	11
A LIST (podaci o parcelama)										
13	3710	CRNA GORA	3080/H		Svojina	1/1	Javni putevi	5240	5216	
		OPŠTINA BUDVA		Raspodaglanje	1/1					
14	304	CRNA GORA	3067/H		Svojina	1/1	Potok	3824	3824	
		OPŠTINA BUDVA-VODE		Raspodaglanje	1/1					
UKUPNO :								9064	9040	

Pregledao i ovjerio:

m.p.

Obradio: mr Milomir Jakić
Ovlašćenje br. 01-012/22-20570/1
GEOPLANSKI VEŠTAČIĆ d.o.o. Nikšić




U NIKŠIĆU, 15.05.24.

CRNA GORA										Opština BUDVA									
UPRAVA ZA NEKRETNINE										Katastarska opština BUDVA									
										NOVO STANJE									
Redni broj	broj LW (PL)	Naziv nosioca prava na nepokretnosti i JMBG/MB	Broj parcele	Nagrada	Osnov prava	Osnov prava	Način korišćenja	Površina iz koordinata m ²	Površina iz katastarske knjige m ²										
1	2	3	4	5	6	7	8	9	10										
A LIST (podaci o parcelama)																			
13	3710	CRNA GORA	3080/1		Svojina	1/1	Javni putevi	123	124										
		OPŠTINA BUDVA	3080/14		Raspologanje	1/1	Javni putevi	42	42										
			3080/15				Javni putevi	147	148										
			3080/16				Javni putevi	4504	4526										
		CRNA GORA	3087/1		Svojina	1/1	Putevi	3262	3202										
14	304	OPŠTINA BUDVA-VOĐE	3087/13		Raspologanje	1/1	Gradjevska parcela	126	126										
			3087/14				Putevi	436	436										
UKUPNO:								9040	9064										
Pregledao i ovjerio: <u>PURIC</u> 309907																			

Pregledao i ovjerio: P. Purić m.p.

U Nikšiću, 15.05.24.

Opština mr. Miroslav Jakić
Ovlašćenje br. 01-01222-205791
"GEOPLAN INŽENJERING" d.o.o. Nikšić

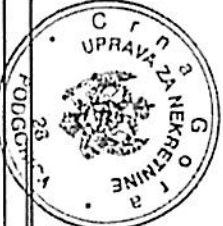



UVJERENJE O ETALONIRANJU

Datum: 27.10.2021

Broj uverenja: 058/21/01

Ukupan broj strana: 2

Naziv: Mjerni uređaj za primjenu tehnologije globalnog pozicioniranja

Proizvođač: Leica Geosystems AG

Tip: GS07

Identifikacioni broj: 1860454

Datum etaloniranja: 27.10.2021

Korisnik merila: GEOPLAN INŽENJERING DOO
NIKŠIĆ, II dalmatinske 3

Merjenje izvršio:
Sanja Premić, dipl. geod. inž.



Ovlašćeno lice:

Ankica Milinković, dipl.geod.inž

Uvjerjenje o etaloniranju se odnosi samo na mjerilo koje je u ovom dokumentu identifikovano.

VEKOM GEO d.o.o. Laboratorija za etaloniranje mjera u geodeziji, građevini i srodnim oblastima

Todora Dukina 51, 11000 Beograd, Srbija T/F: +381 (0) 11 2850653

www.vekom.com

Aktivnosti ocjene usaglašenosti izvedene na lokaciji poslovnice Laboratorija za etaloniranje mjera u geodeziji, građevini i srodnim oblastima kao i mjera za spremine

VEKOM GEO d.o.o. Beograd - Dio stranog društva poslovnica jedinica VEKOM GEO - Beograd
27. marta br. 48, 01000 Podgorica, Crna Gora