



DELPROJEKT
d.o.o. BUDVA

NARUČILAC

**OPŠTINA
BUDVA**

**Opštinska
agencija za
planiranje
prostora**

OBRAĐIVAČ

**DEL
PROJEKT
d.o.o. Budva**

PROJEKAT

**URBANISTIČKI
PROJEKAT**

**"Ekskluzivni
turistički
kompleks
Crvena
glavica"**

**PLANIRANO
STANJE**

CRTEŽ

**IZVOD IZ
PROSTORNOG
PLANA -
PLAN
NAMJENA
POVRŠINA**

RAZMJERA


1:3000

LIST BR.

07

DATUM

2009.

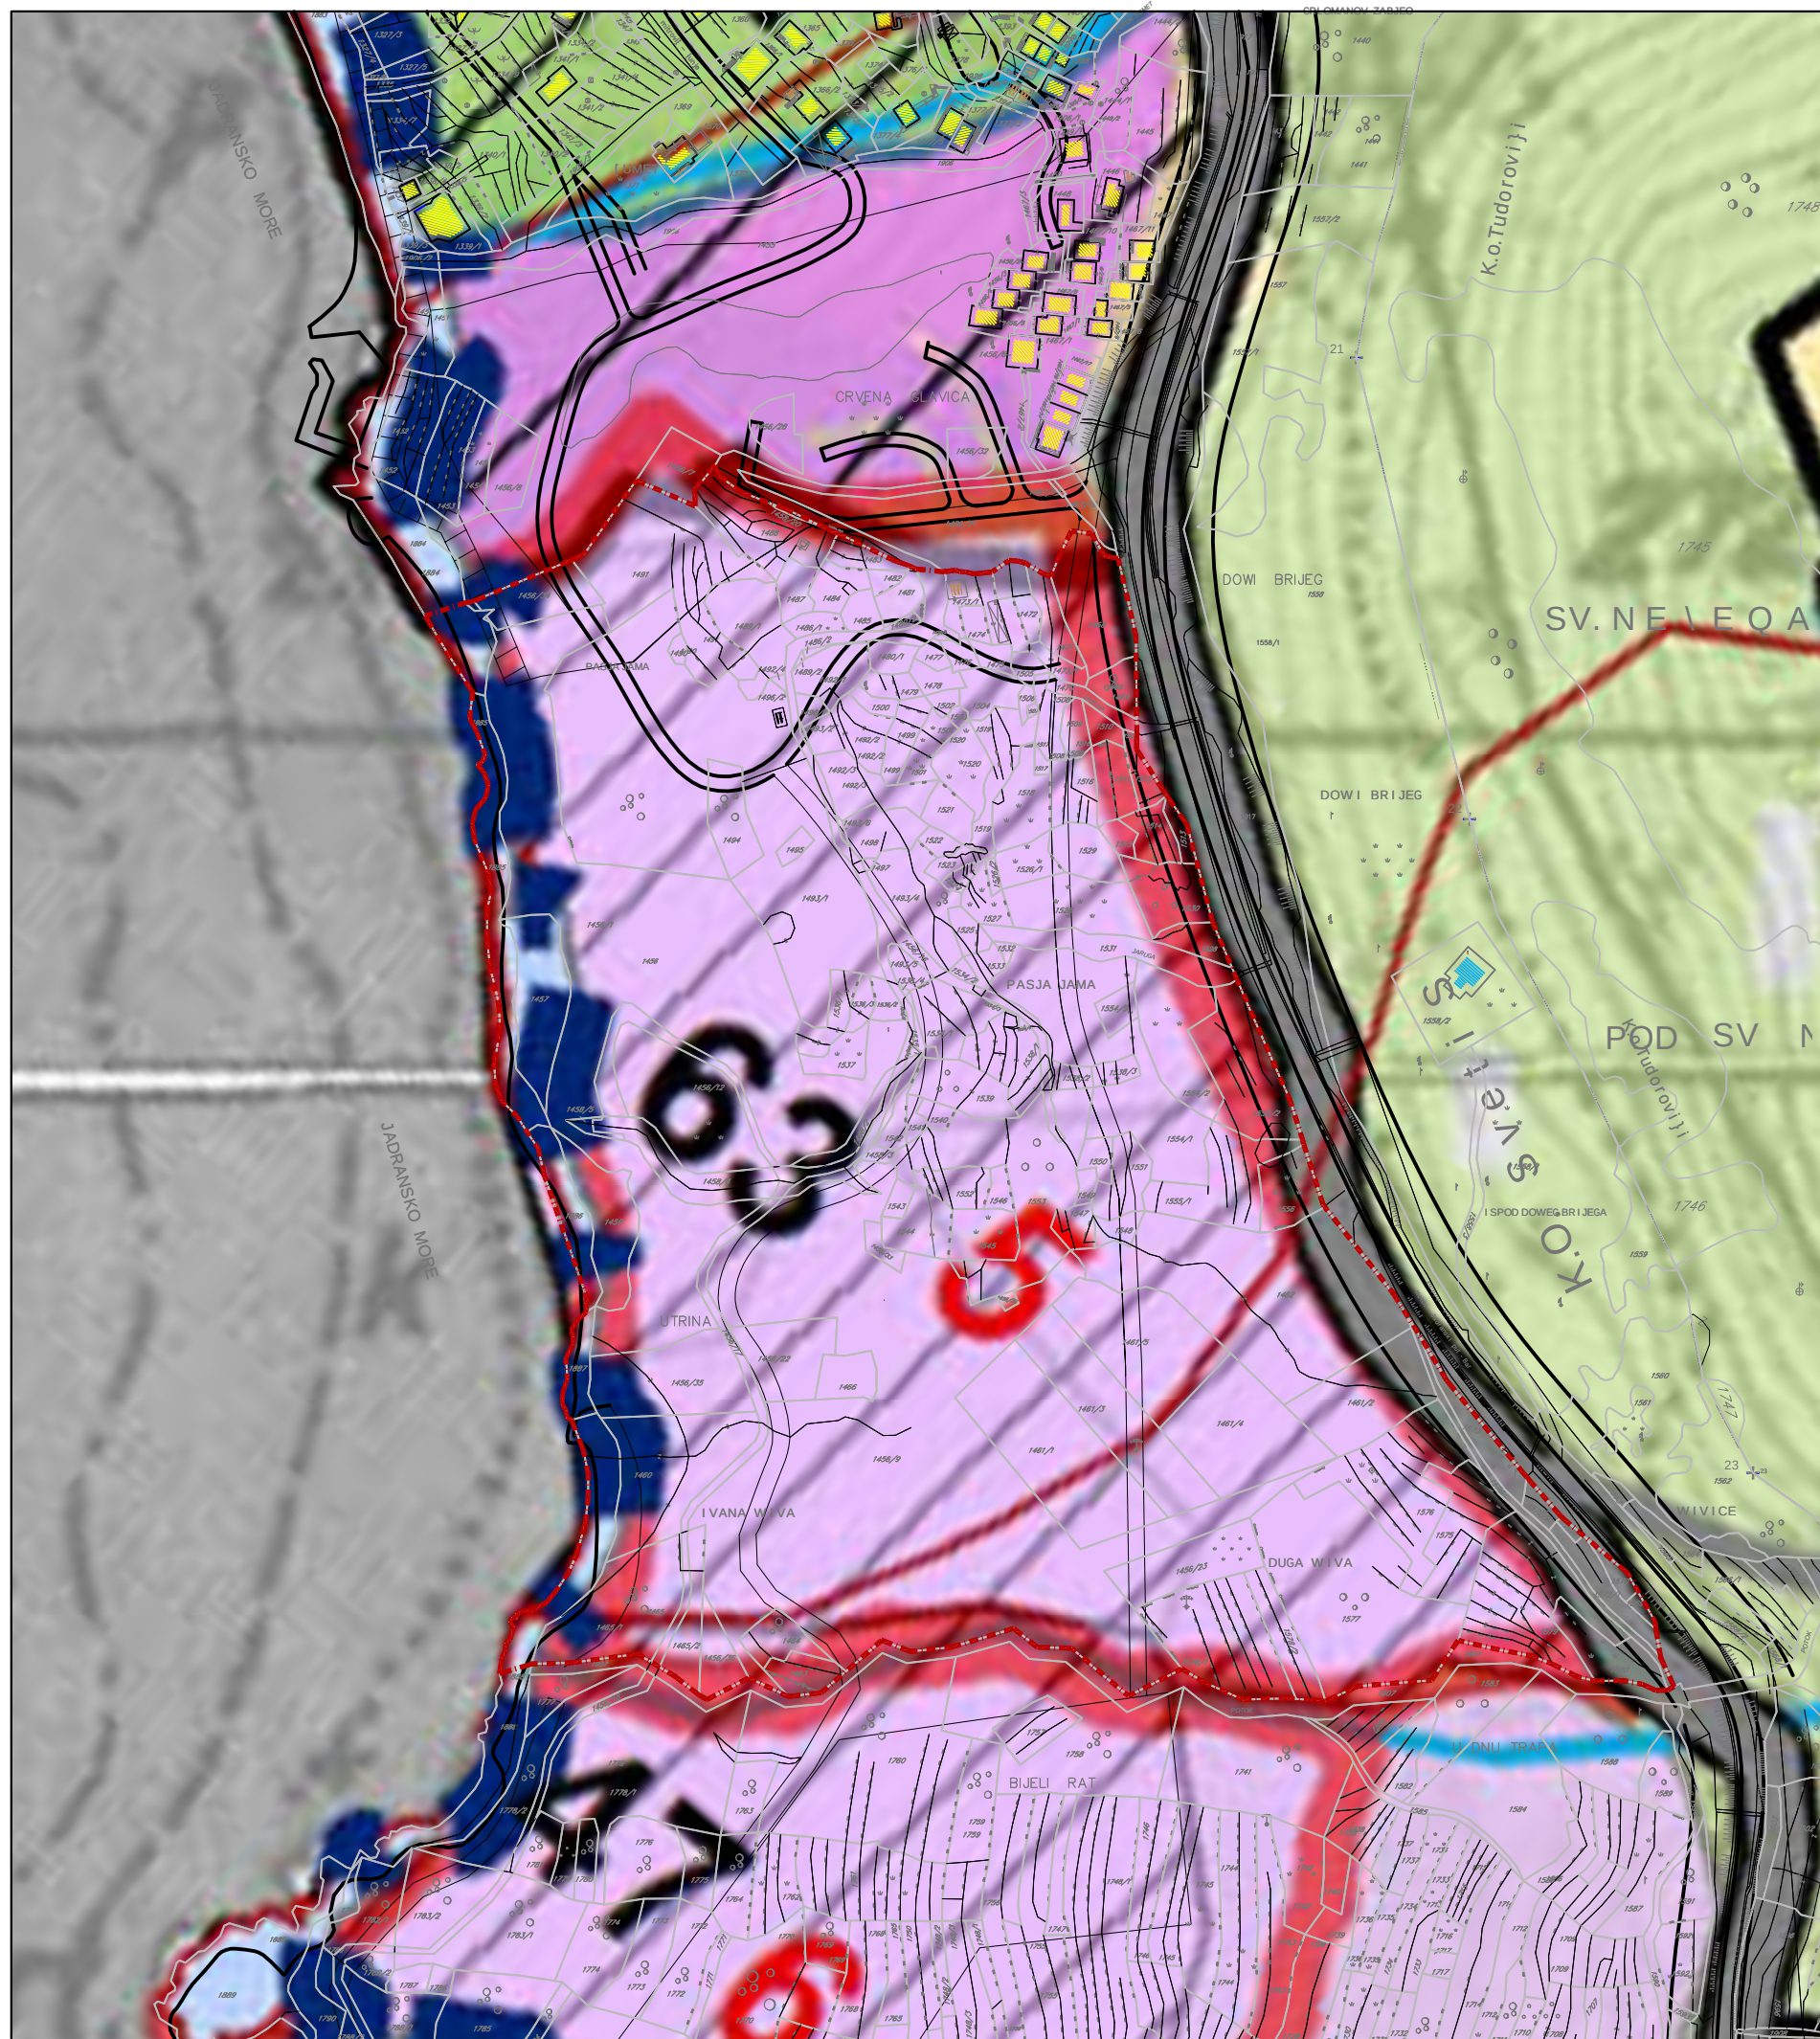

LEGENDA

- Granica Opštine/Područja Plana
- Granica područja NP "Lovćen"
- Granica Morskog dobra
- Područje Morskog dobra
- Granica GUP-a Budva-Bečići
- Granica atara naselja
- Rijeke

Saobraćajna mreža

- postojeći magistralni put
- planirani magistralni put
- planirana obilaznica
- planirani turistički put
- postojeći lokalni put
- planirani lokalni put
- ostali postojeći putevi
- ostali planirani putevi
- Planirane petlje

PLANIRANA NAMJENA

Planirana namjena GUP-a Budva-Bečići

- postojeća sela
- stanovanje
- javni i komunalni sadržaji
- turizam
- mješovita
- plaže
- zelenilo

Pravci međuoštinske saradnje

Postojeća namjena zemljišta

- izgrađeno
- poljoprivredno
- vodno, neplodno i ostalo
- sume i makije

Planska razrada nižeg reda

- GUP
- DUP
- LSL
- UP

Planirana namjena GUP-a Kamenovo-Buljarice

- postojeća sela
- stanovanje
- radne, javne i komunalne površine
- turizam
- sport i rekreacija
- zaštita i sanacija
- zelenilo

Planirane lokacije za razvoj turizma i komplementarnih aktivnosti

Lokacije obuhvaćene izmjenama i dopunama