PREDLOŽENA IDEJNA REŠENJA

ekskluzivne vile
apart-hoteli
hotel

DELPROJEKT
d.o.o. BUDVA

NARUČILAC

OPŠTINA BUDVA

Opštinska agencija za planiranje prostora

OBRAĐIVAČ

DEL PROJEKT d.o.o. Budva

PROJEKAT

URBANISTIČKI PROJEKAT

"Ekskluzivni turistički kompleks Crvena glavica"

PLANIRANO STANJE

CRTEŽ

PREDLOŽENA IDEJNA REŠENJA

RAZMJERA

LIST BR.

26

DATUM

2010.

3D MODELI

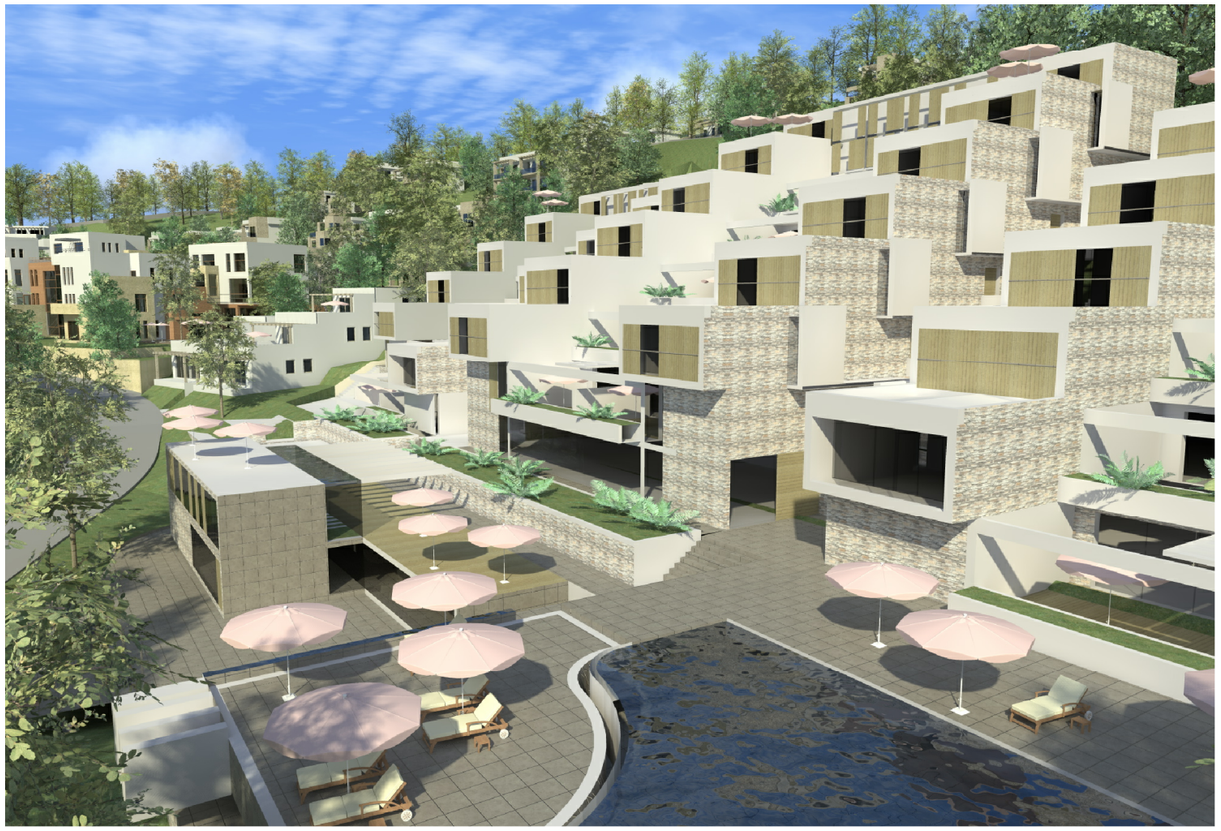

DELPROJEKT
d.o.o. BUDVA

NARUČILAC

OPŠTINA BUDVA

Opštinska agencija za planiranje prostora

OBRAĐIVAČ

DEL PROJEKT d.o.o. Budva

PROJEKAT

URBANISTIČKI PROJEKAT

"Ekskluzivni turistički kompleks Crvena glavica"

PLANIRANO STANJE

CRTEŽ

PREDLOŽENA IDEJNA REŠENJA

RAZMJERA

1:300

LIST BR.

26-1

DATUM

2010.

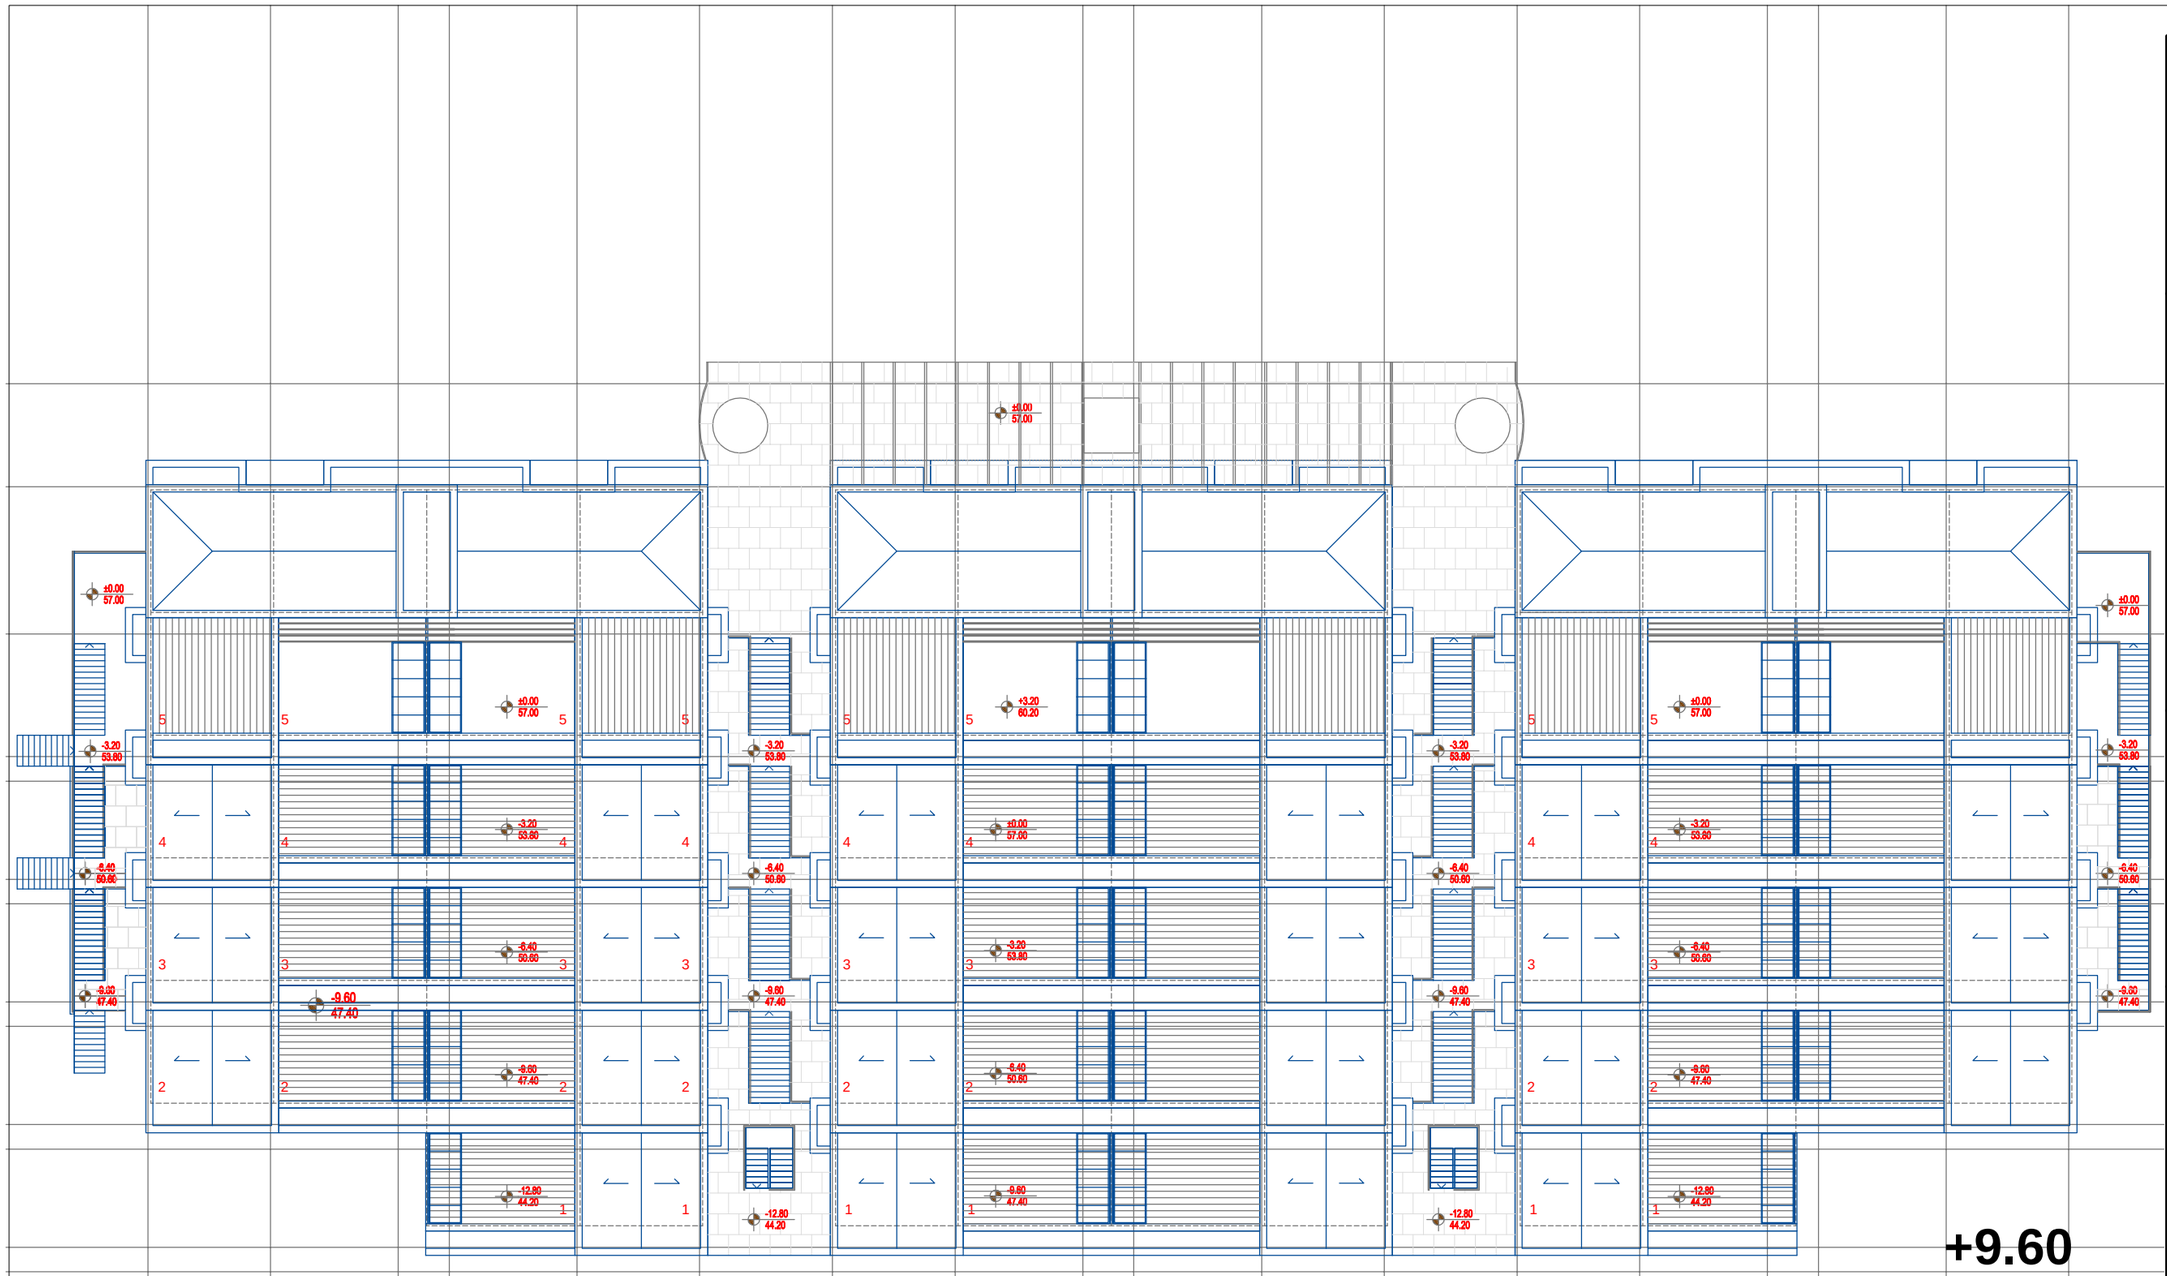

DELPROJEKT
d.o.o. BUDVA

NARUČILAC

OPŠTINA BUDVA

Opštinska agencija za planiranje prostora

OBRAĐIVAČ

DEL PROJEKT d.o.o. Budva

PROJEKAT

URBANISTIČKI PROJEKAT

"Ekskluzivni turistički kompleks Crvena glavica"

PLANIRANO STANJE

CRTEŽ

PREDLOŽENA IDEJNA REŠENJA

RAZMJERA

1:300

LIST BR.

26-2

DATUM

2010.

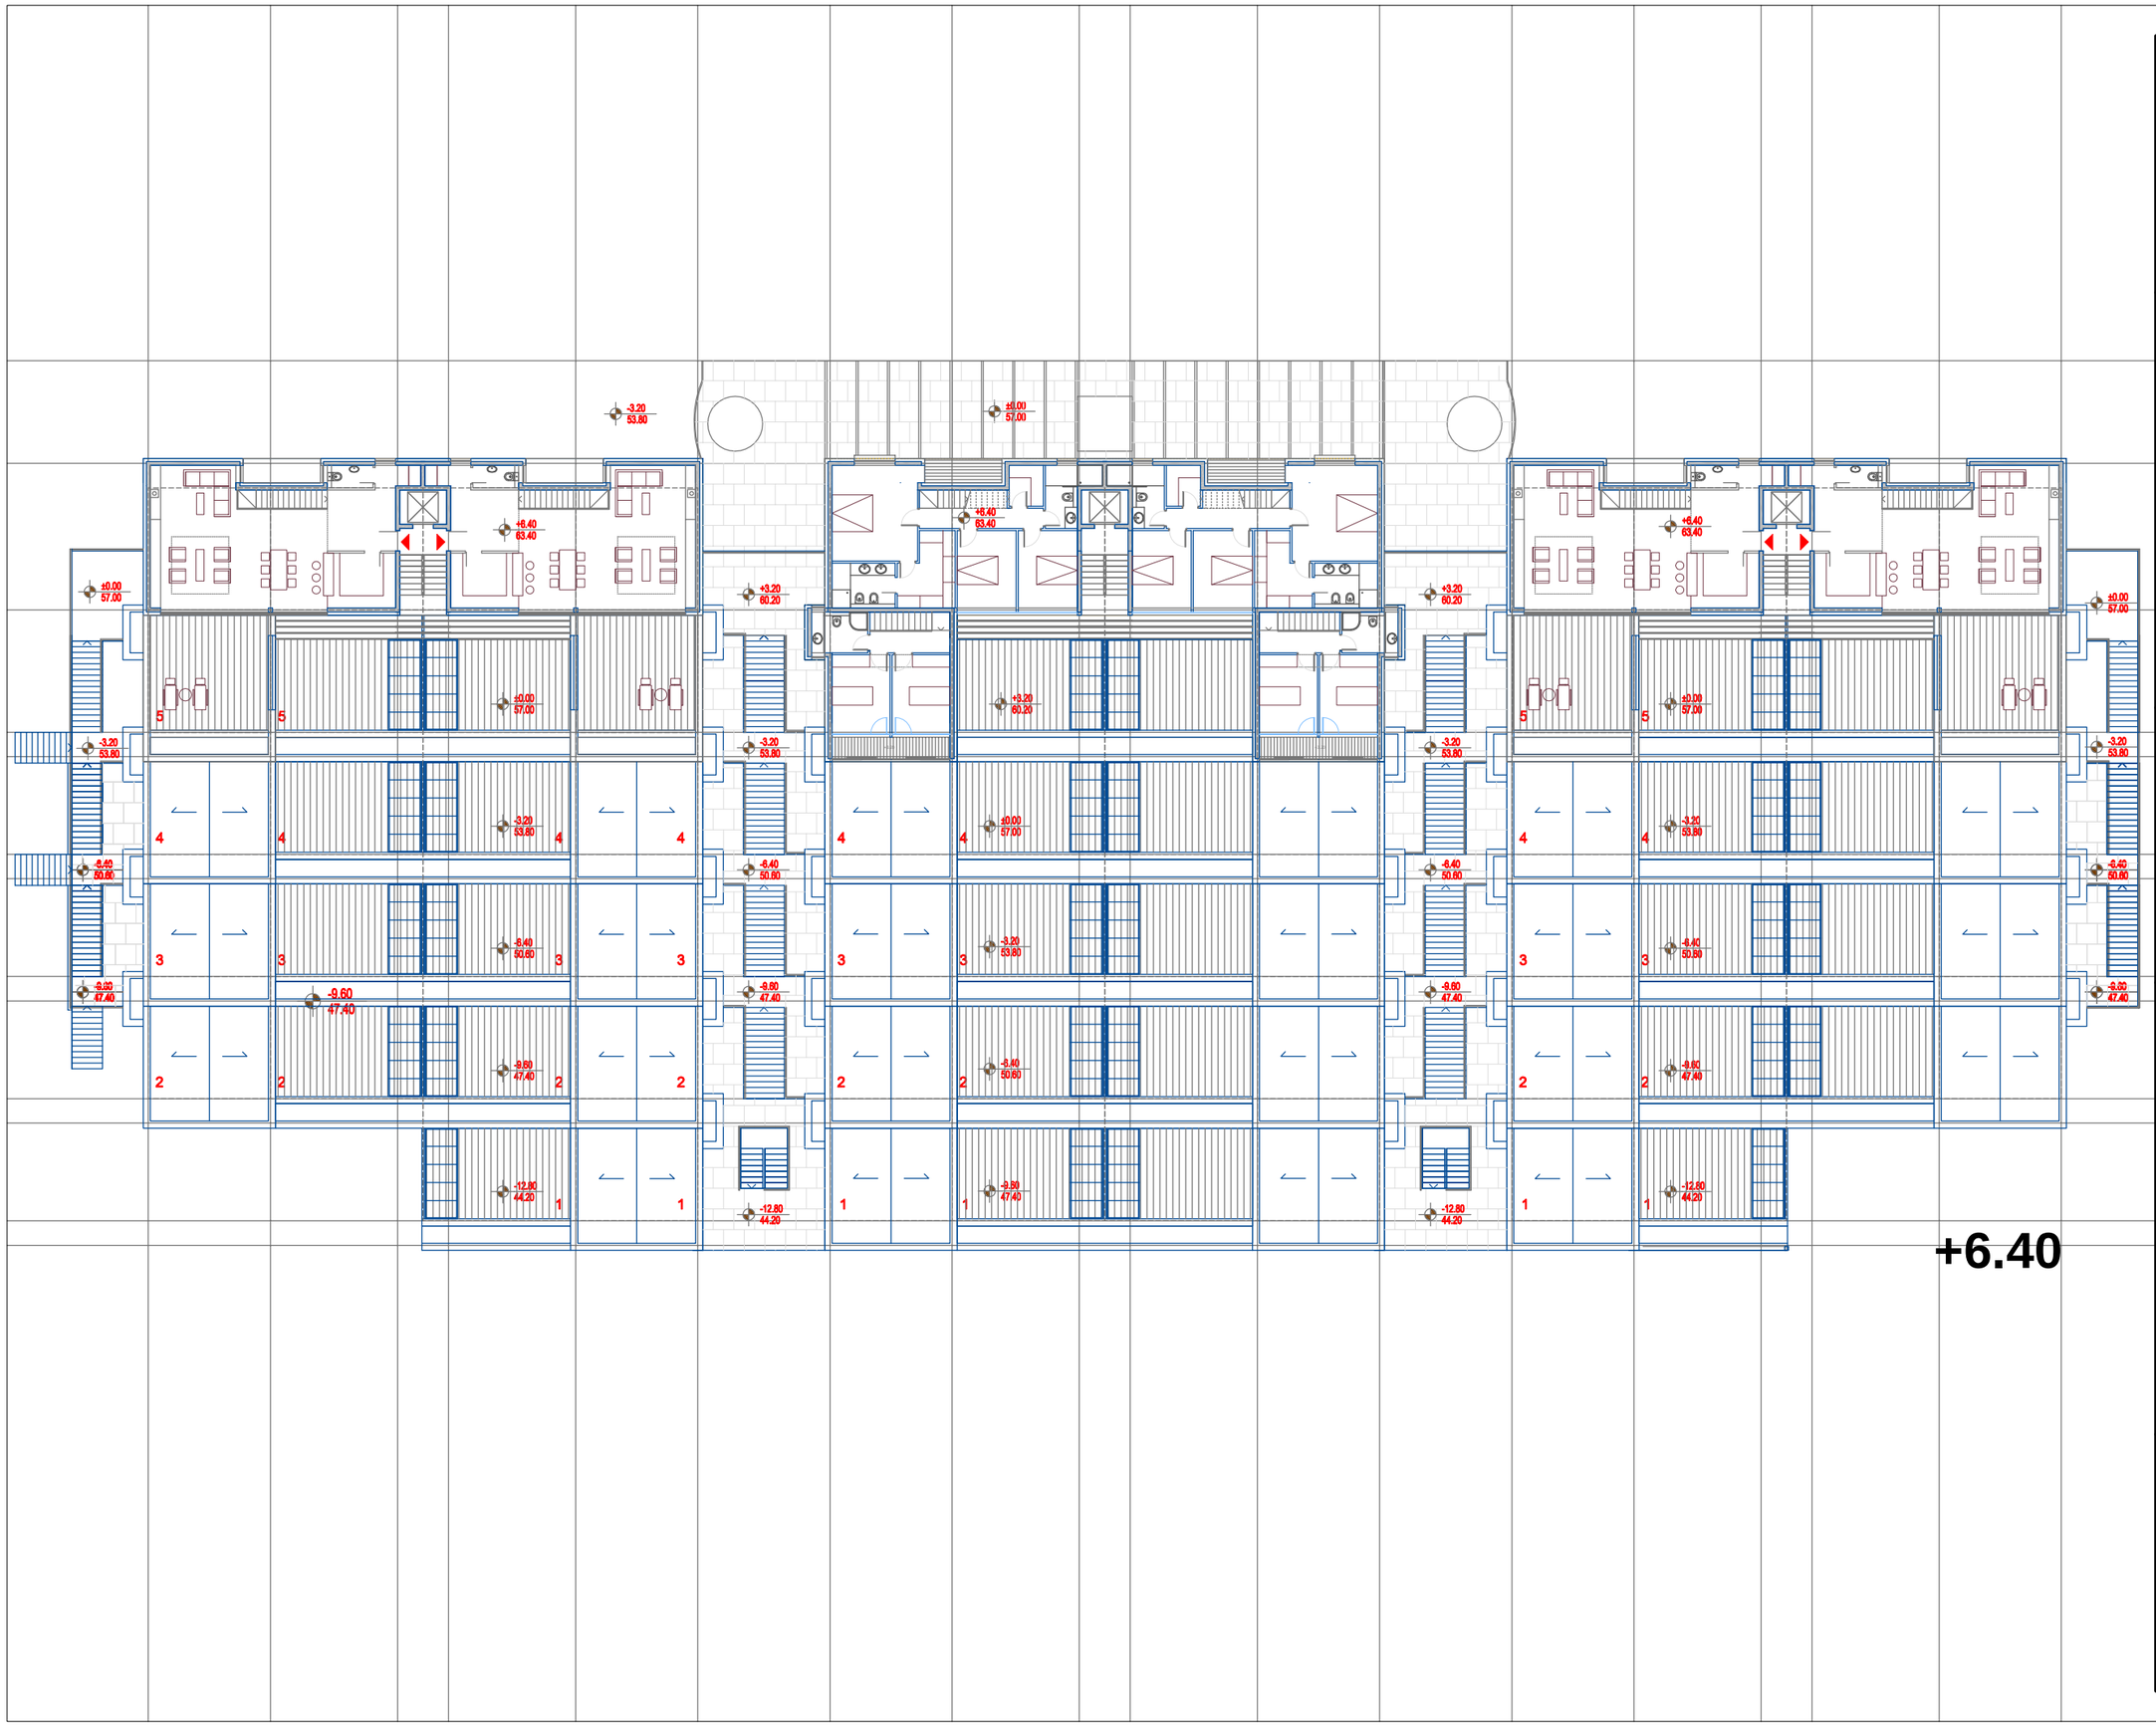

DELPROJEKT
d.o.o. BUDVA

NARUČILAC

OPŠTINA BUDVA

Opštinska agencija za planiranje prostora

OBRAĐIVAČ

DEL PROJEKT d.o.o. Budva

PROJEKAT

URBANISTIČKI PROJEKAT

"Ekskluzivni turistički kompleks Crvena glavica"

PLANIRANO STANJE

CRTEŽ

PREDLOŽENA IDEJNA REŠENJA

RAZMJERA

1:300

LIST BR.

26-3

DATUM

2010.

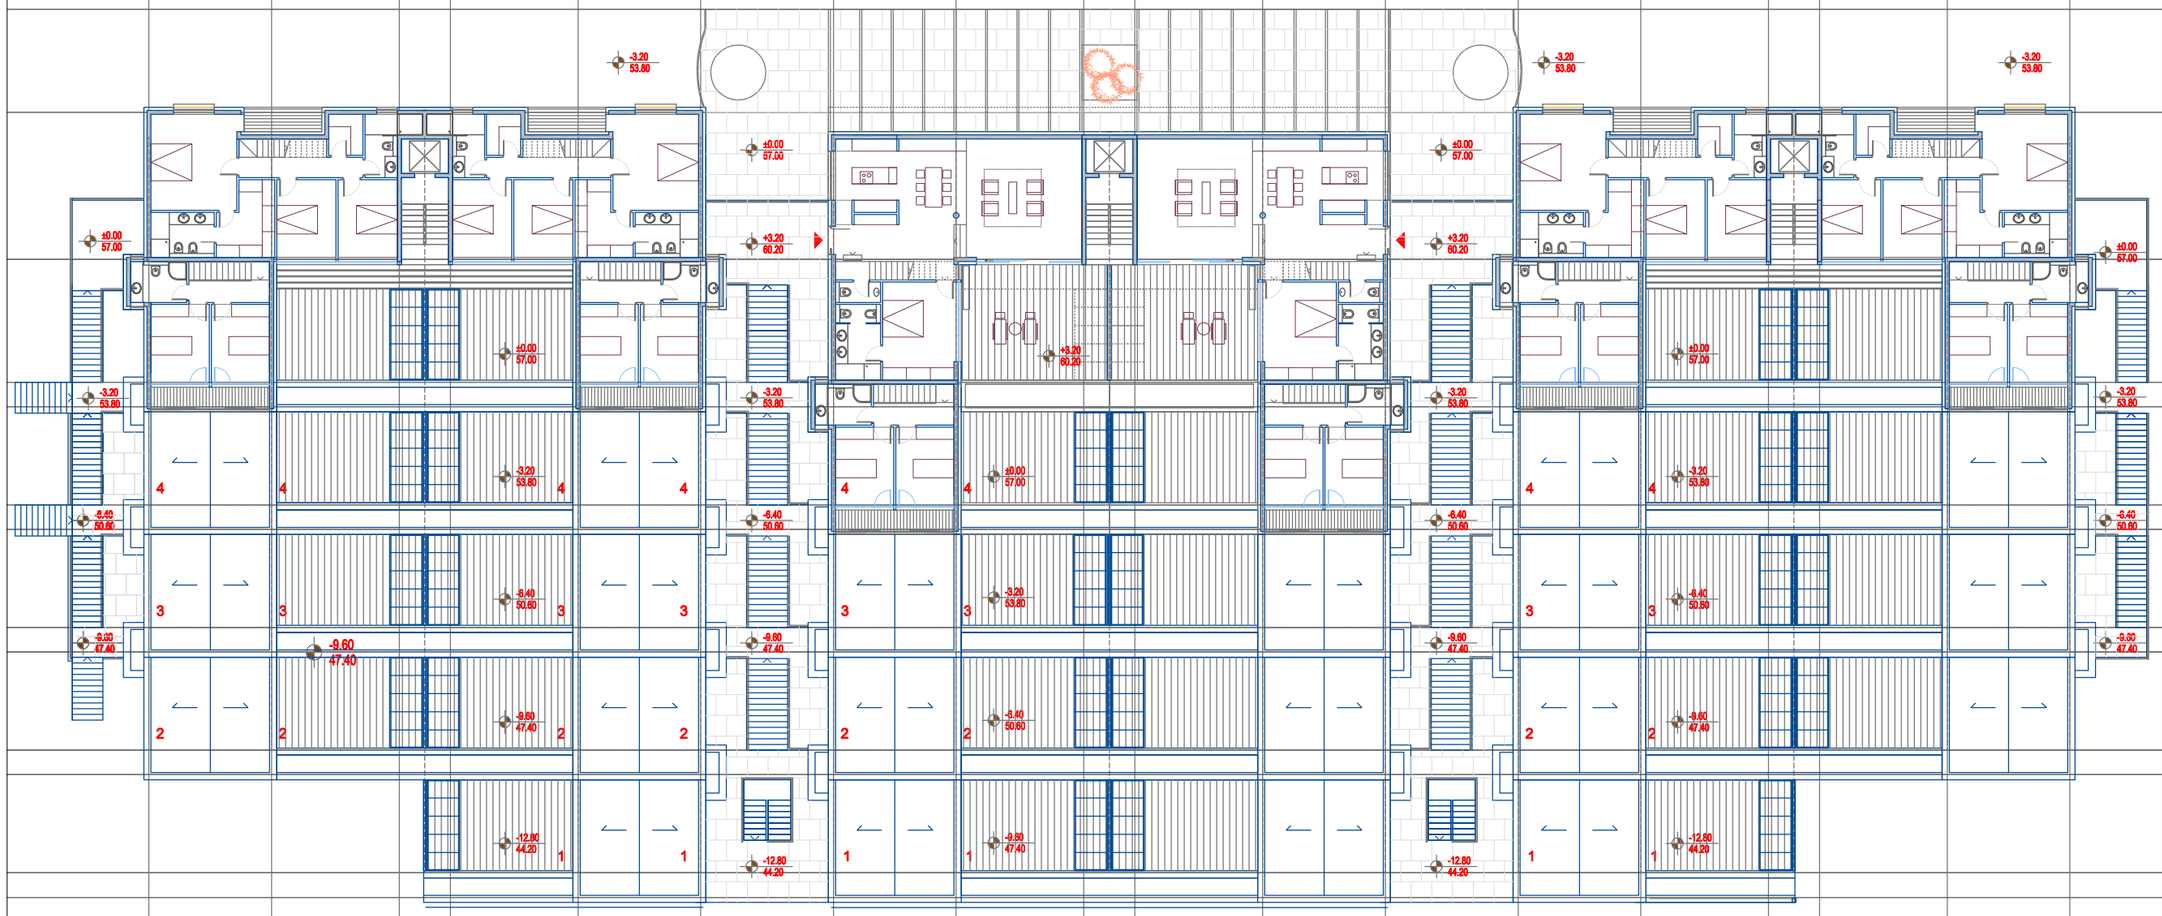

+3.20

DELPROJEKT
d.o.o. BUDVA

NARUČILAC

OPŠTINA BUDVA

Opštinska agencija za planiranje prostora

OBRAĐIVAČ

DEL PROJEKT d.o.o. Budva

PROJEKAT

URBANISTIČKI PROJEKAT

"Ekskluzivni turistički kompleks Crvena glavica"

PLANIRANO STANJE

CRTEŽ

PREDLOŽENA IDEJNA REŠENJA

RAZMJERA

1:300

LIST BR.

26-4

DATUM

2010.

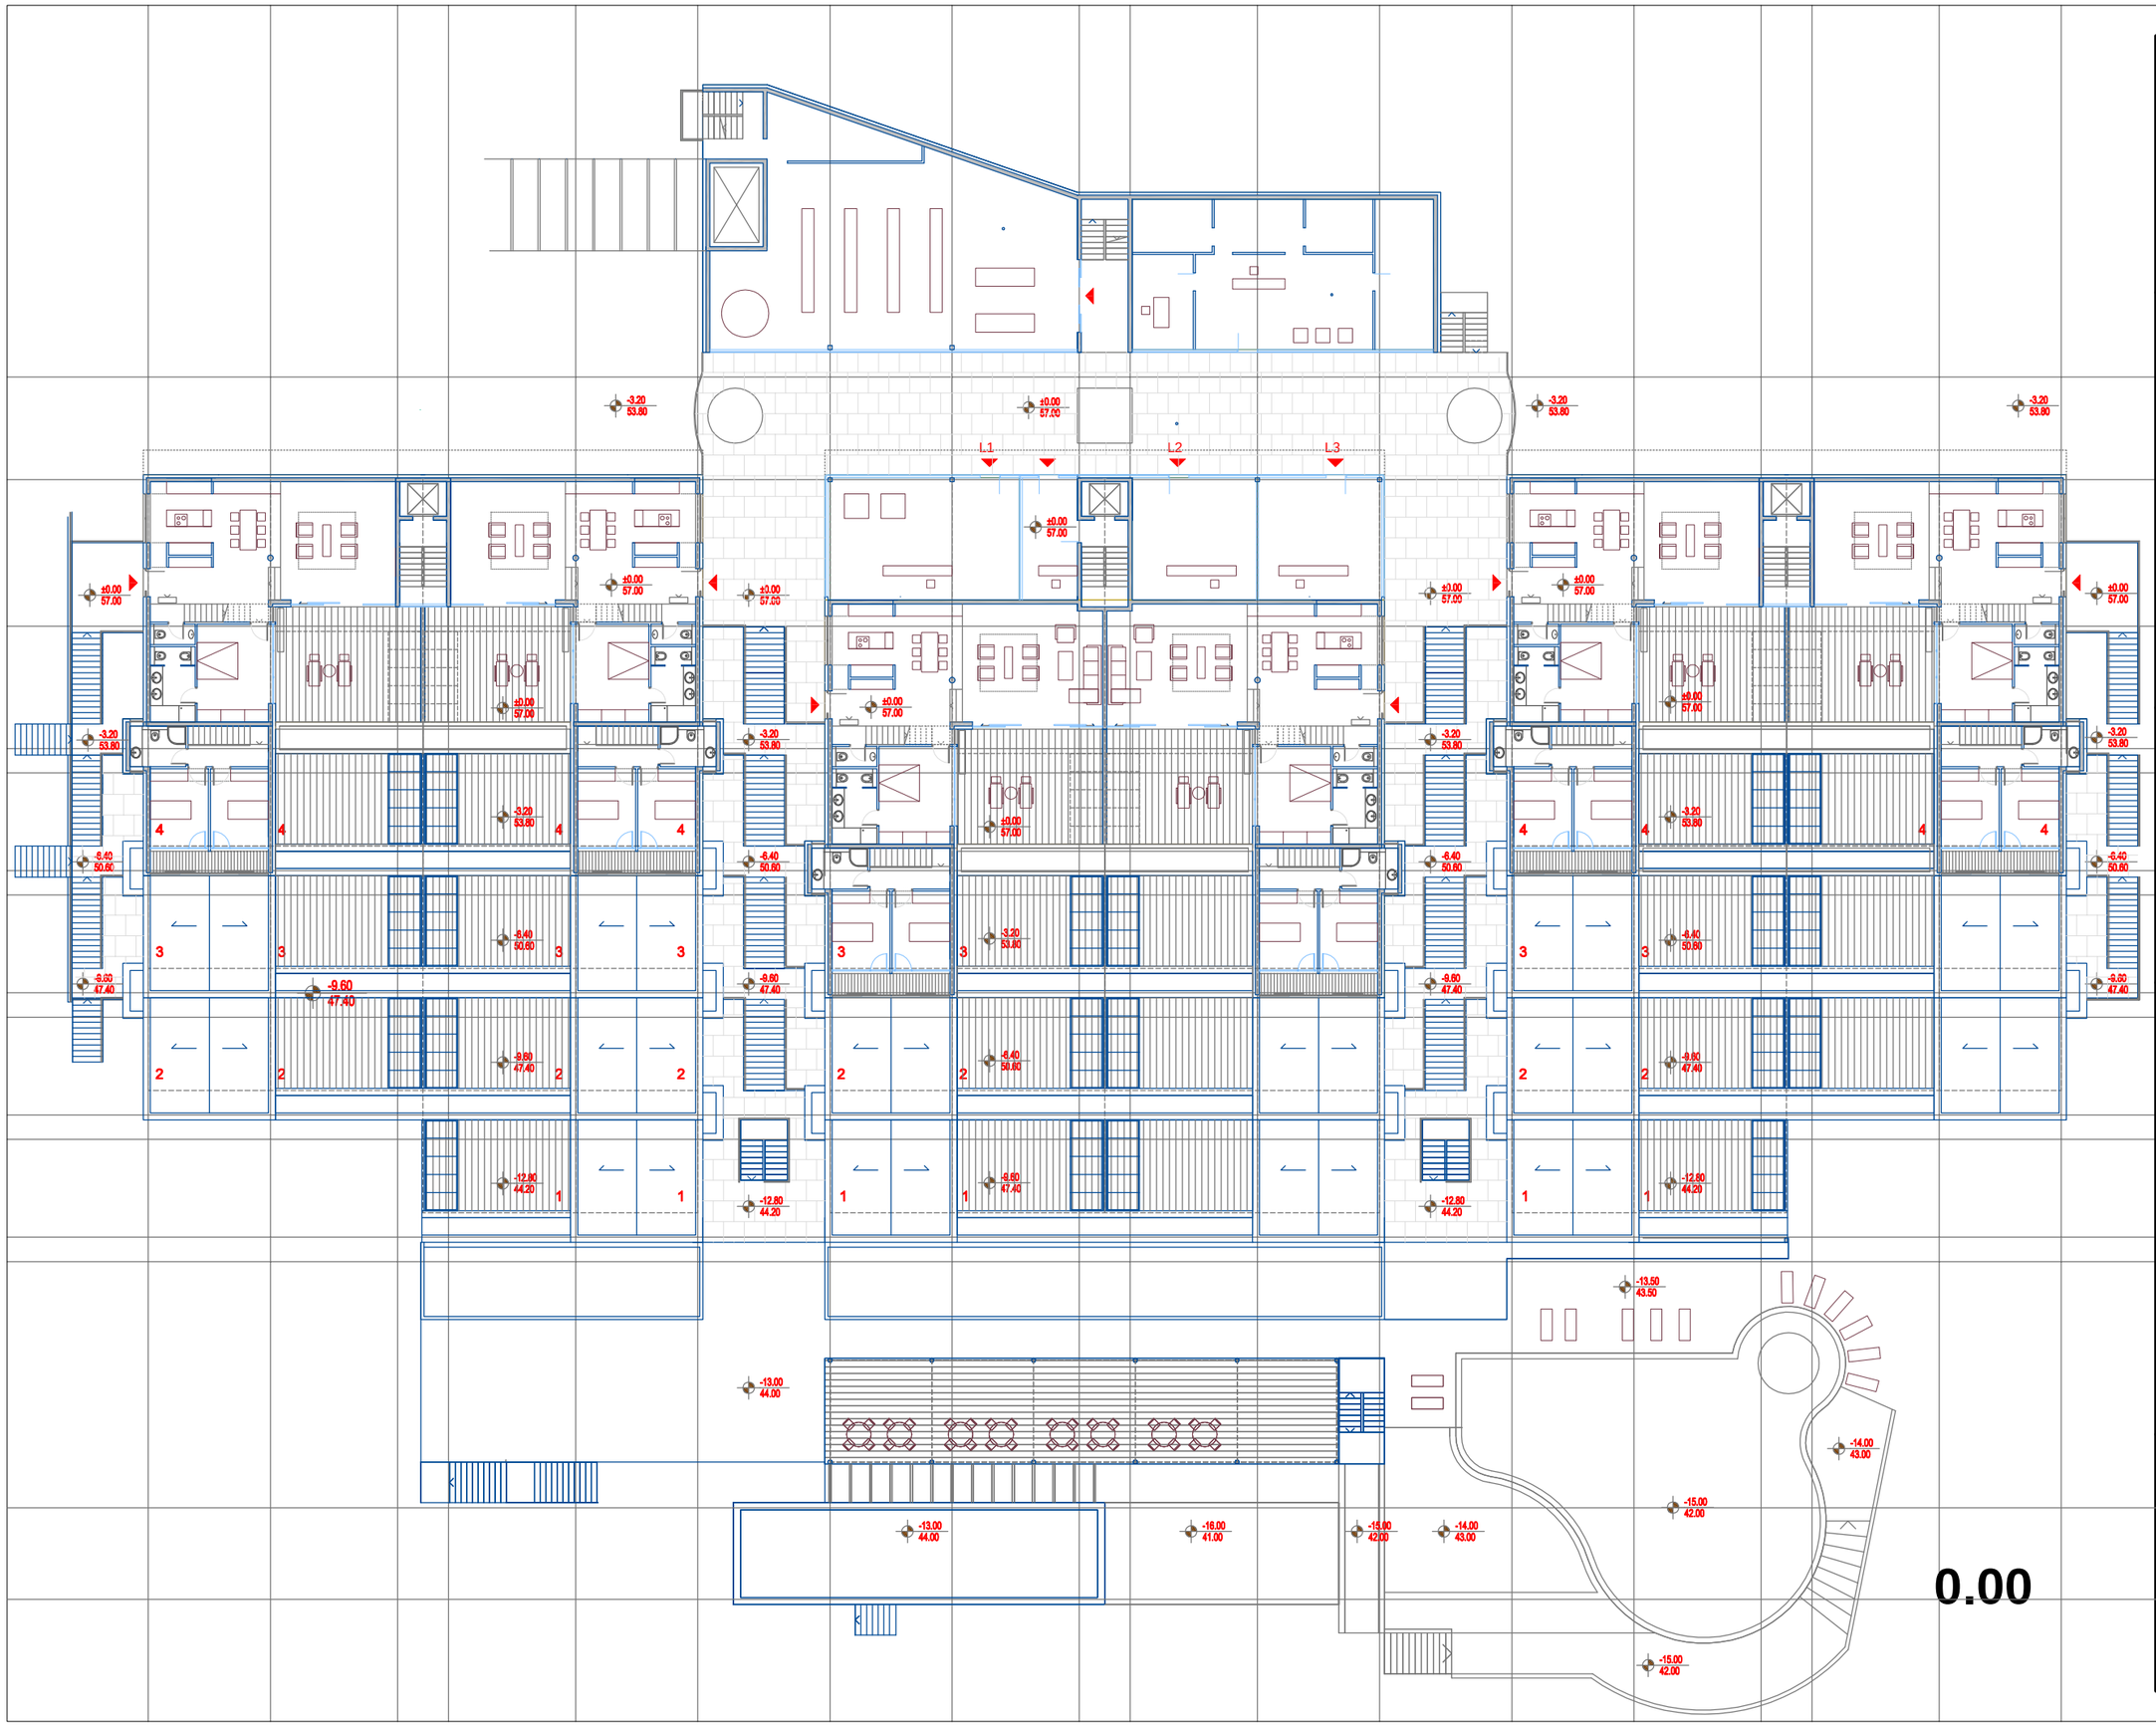

DELPROJEKT
d.o.o. BUDVA

NARUČILAC

OPŠTINA BUDVA

Opštinska agencija za planiranje prostora

OBRAĐIVAČ

DEL PROJEKT d.o.o. Budva

PROJEKAT

URBANISTIČKI PROJEKAT

"Ekskluzivni turistički kompleks Crvena glavica"

PLANIRANO STANJE

CRTEŽ

PREDLOŽENA IDEJNA REŠENJA

RAZMJERA

1:300

LIST BR.

26-5

DATUM

2010.

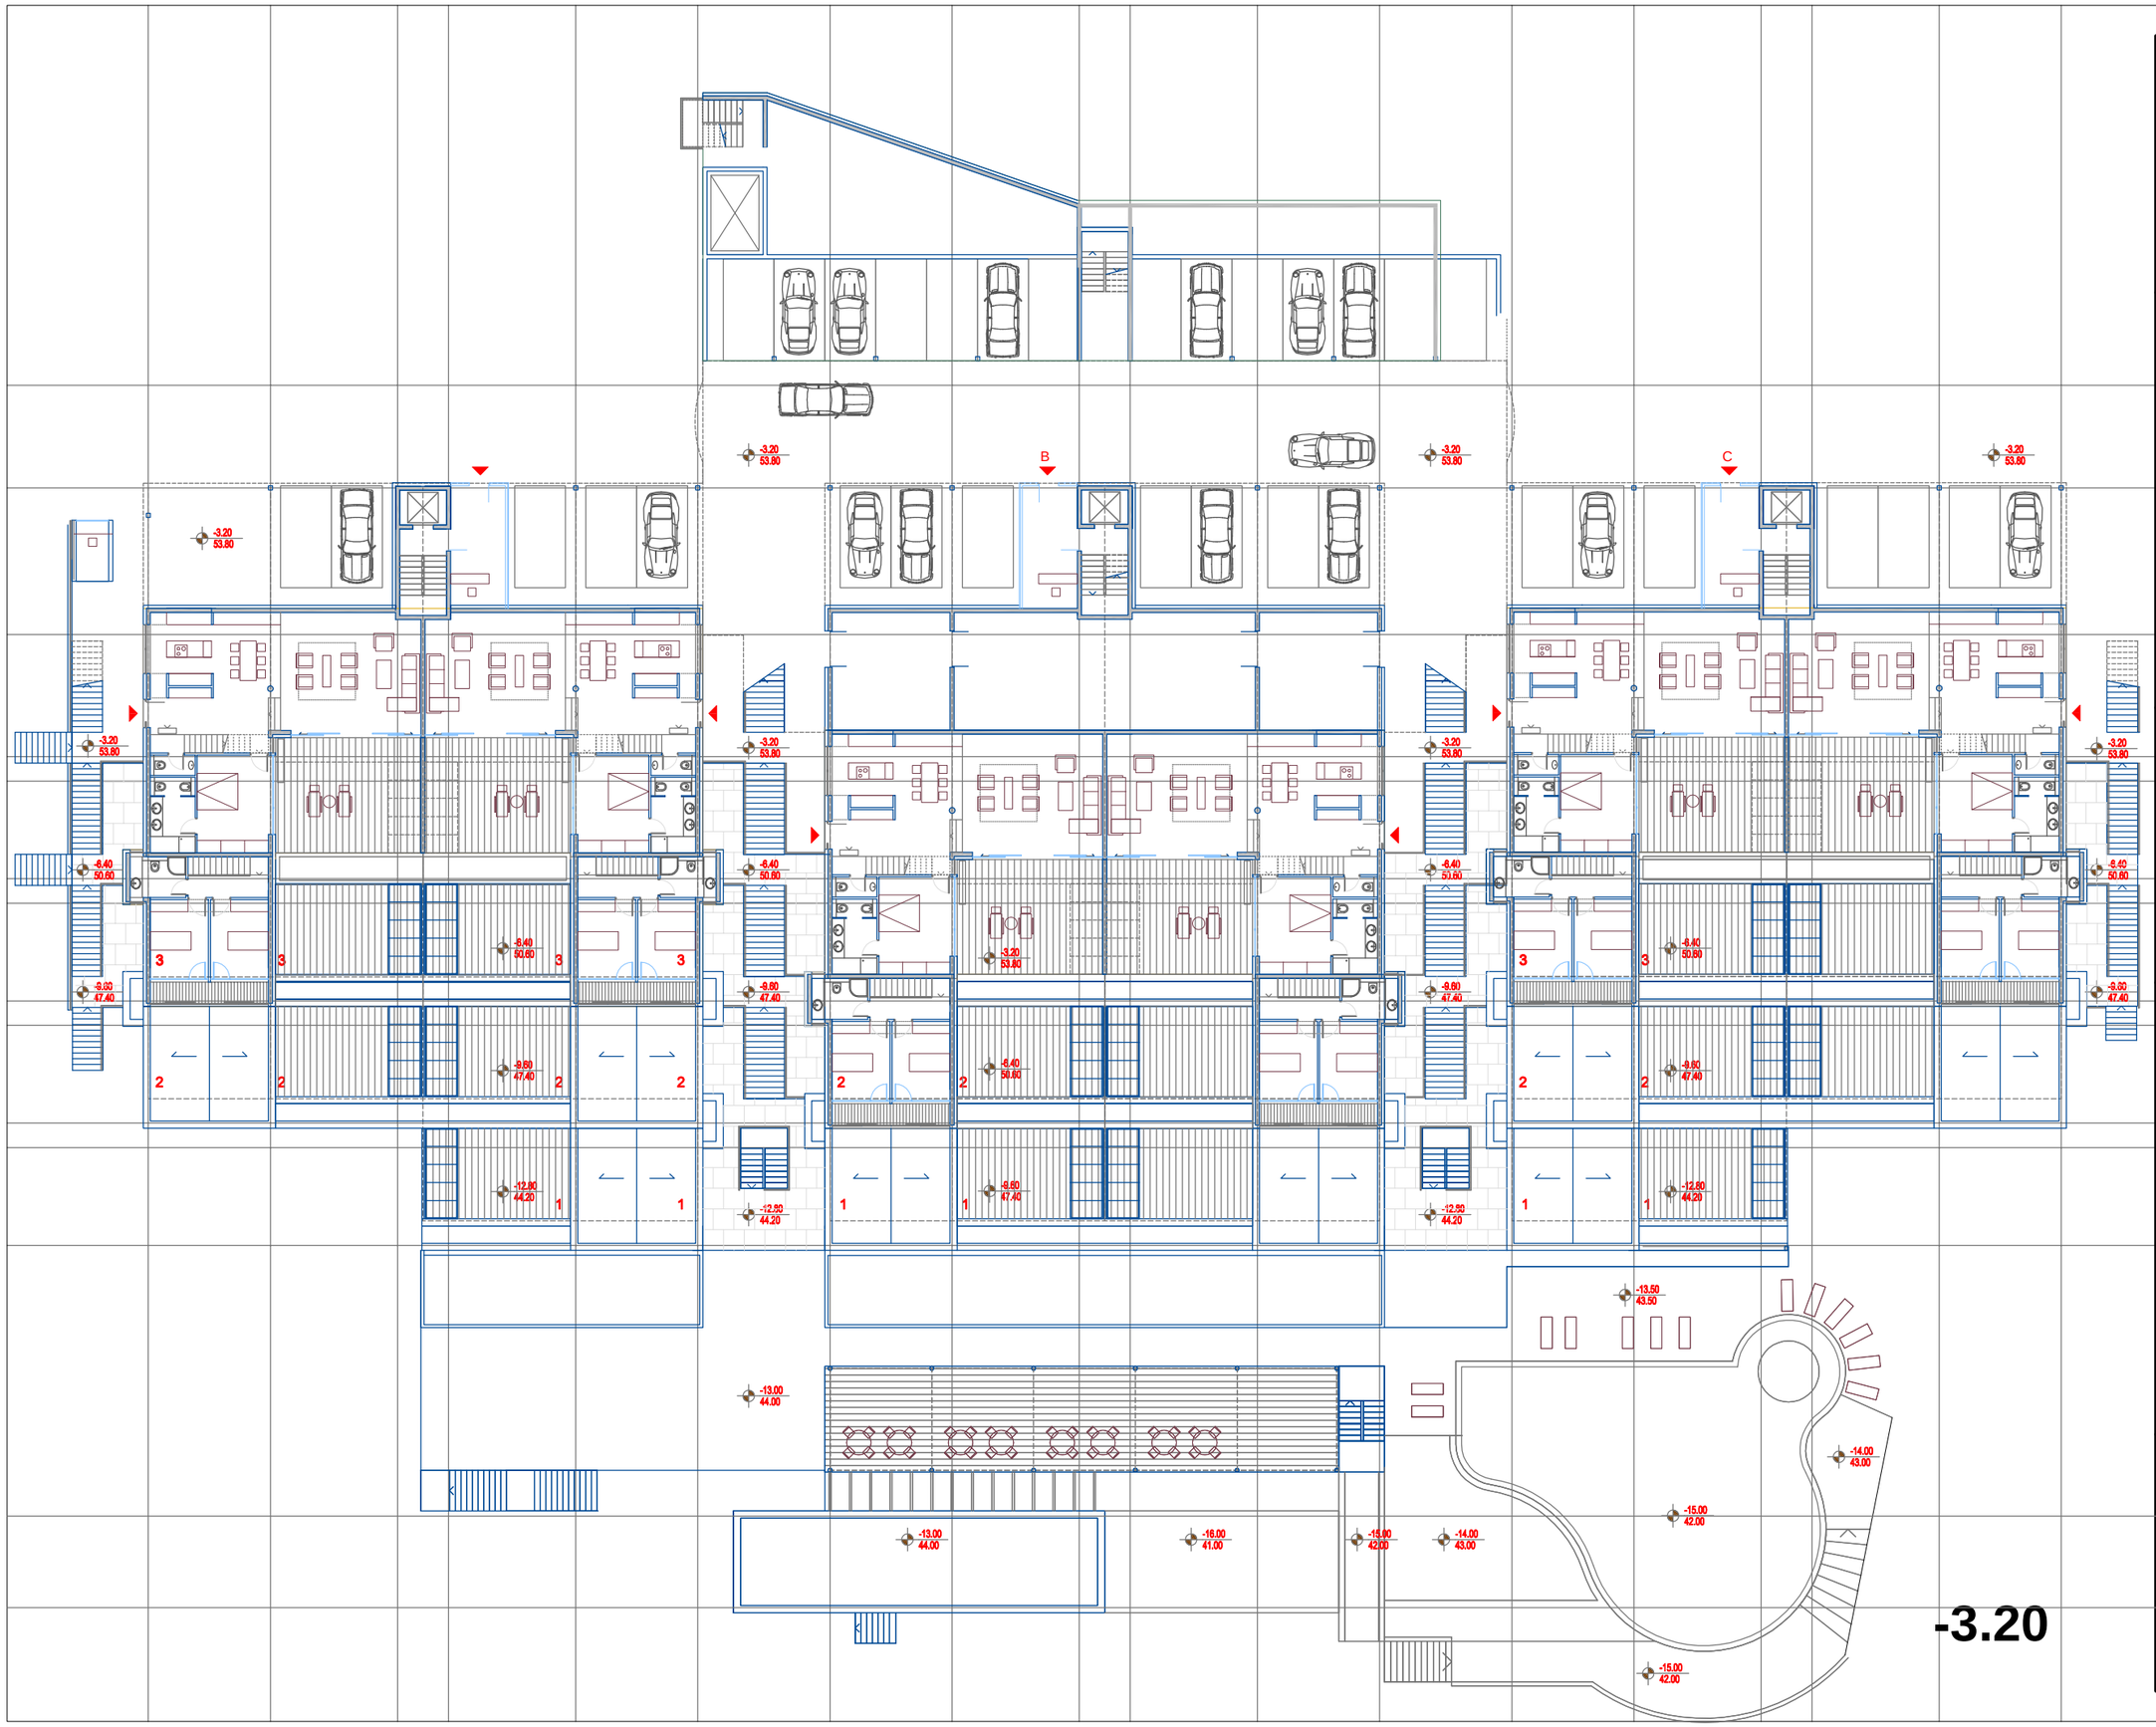

DELPROJEKT
d.o.o. BUDVA

NARUČILAC

OPŠTINA BUDVA

Opštinska agencija za planiranje prostora

OBRAĐIVAČ

DEL PROJEKT d.o.o. Budva

PROJEKAT

URBANISTIČKI PROJEKAT

"Ekskluzivni turistički kompleks Crvena glavica"

PLANIRANO STANJE

CRTEŽ

PREDLOŽENA IDEJNA REŠENJA

RAZMJERA

1:300

LIST BR.

26-6

DATUM

2010.

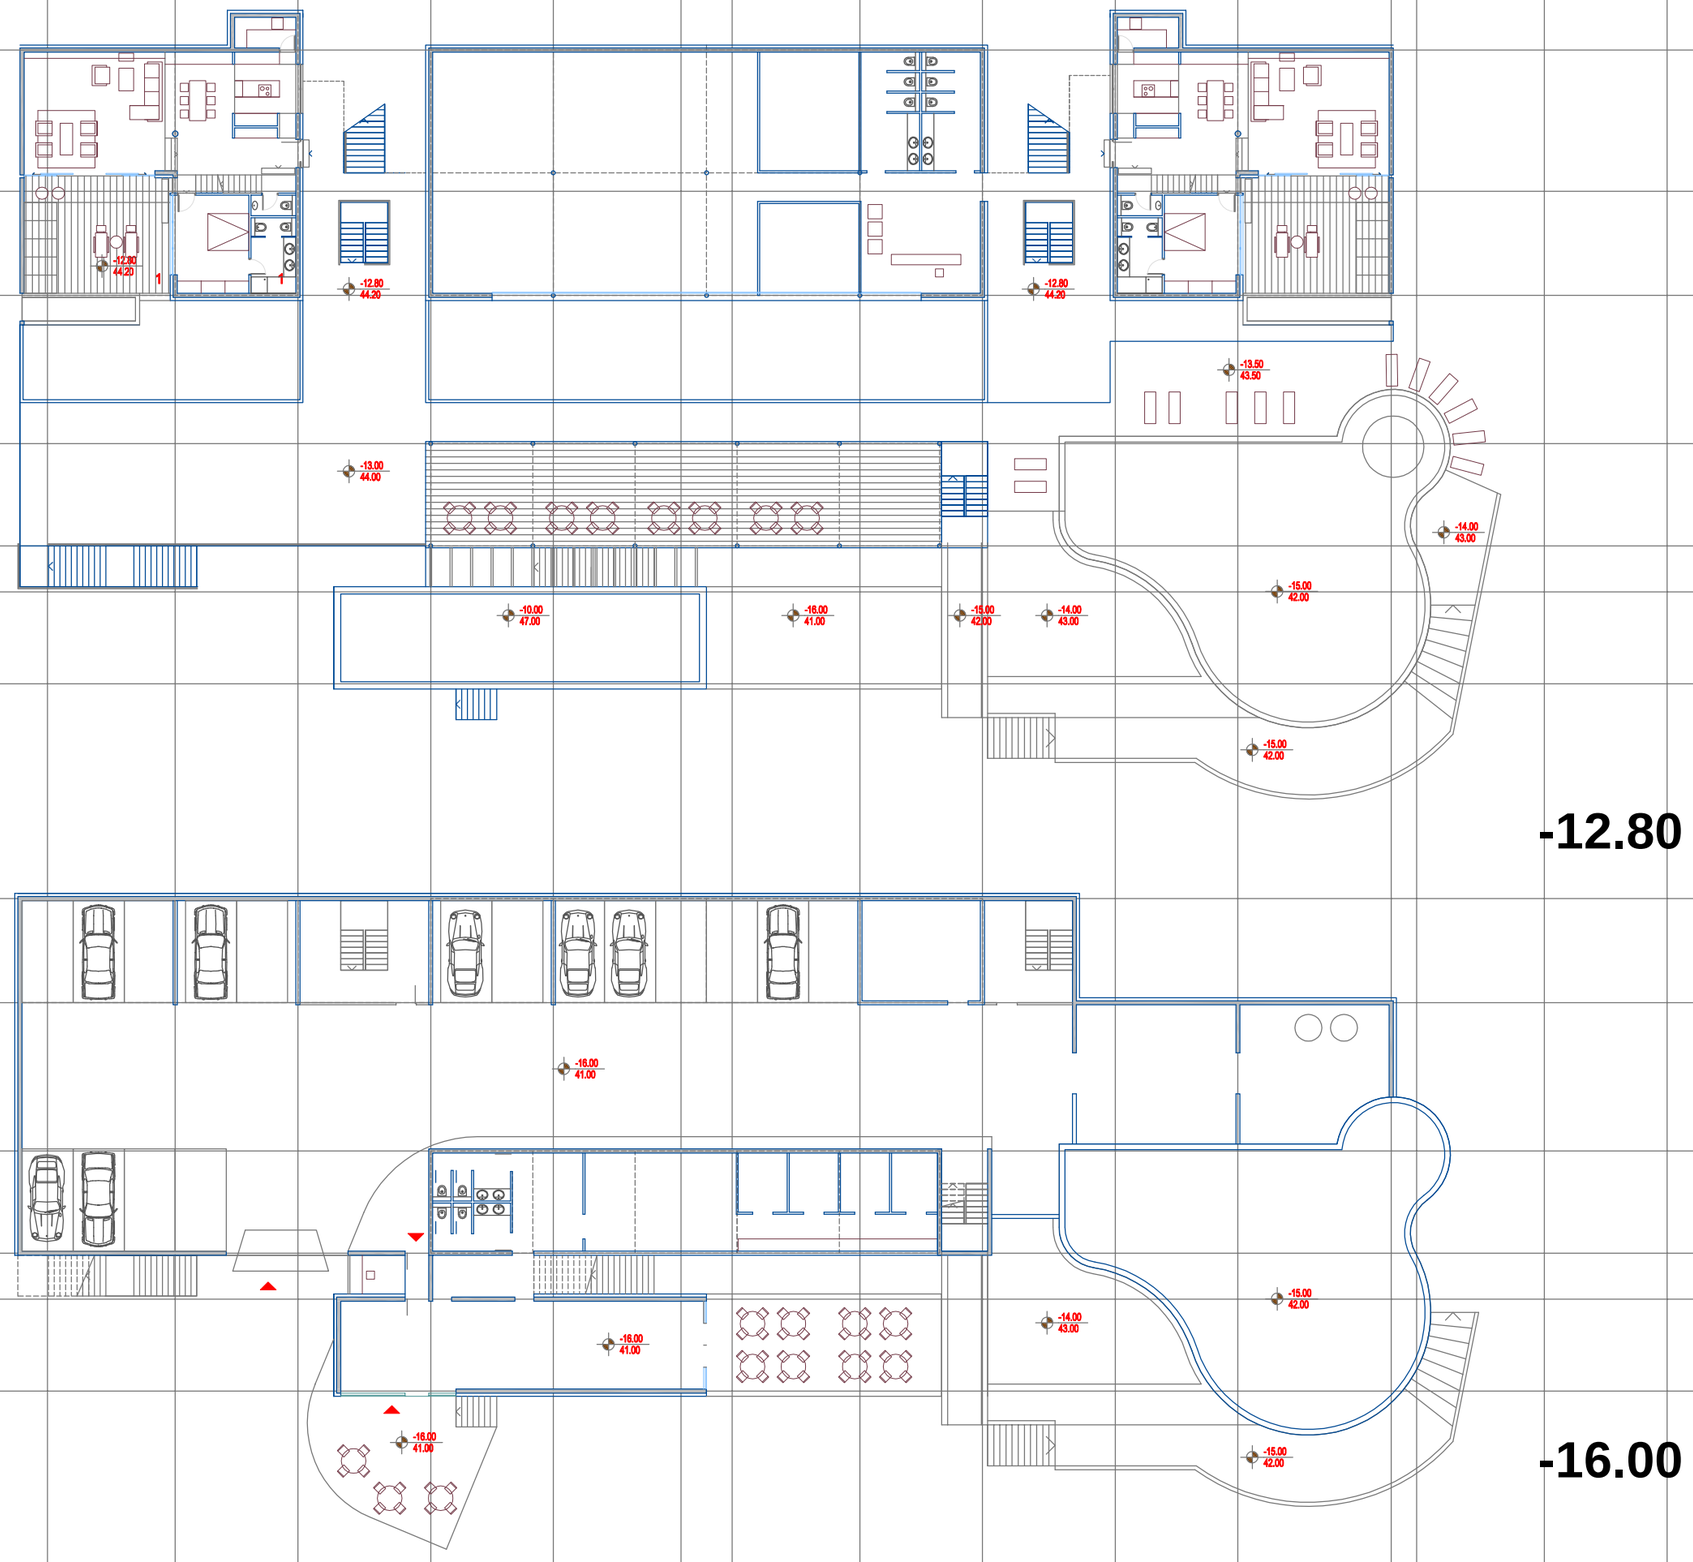

DELPROJEKT
d.o.o. BUDVA

NARUČILAC

OPŠTINA BUDVA

Opštinska agencija za planiranje prostora

OBRAĐIVAČ

DEL PROJEKT d.o.o. Budva

PROJEKAT

URBANISTIČKI PROJEKAT

"Ekskluzivni turistički kompleks Crvena glavica"

PLANIRANO STANJE

CRTEŽ

PREDLOŽENA IDEJNA REŠENJA

RAZMJERA

1:300

LIST BR.

26-7

DATUM

2010.

HOTEL

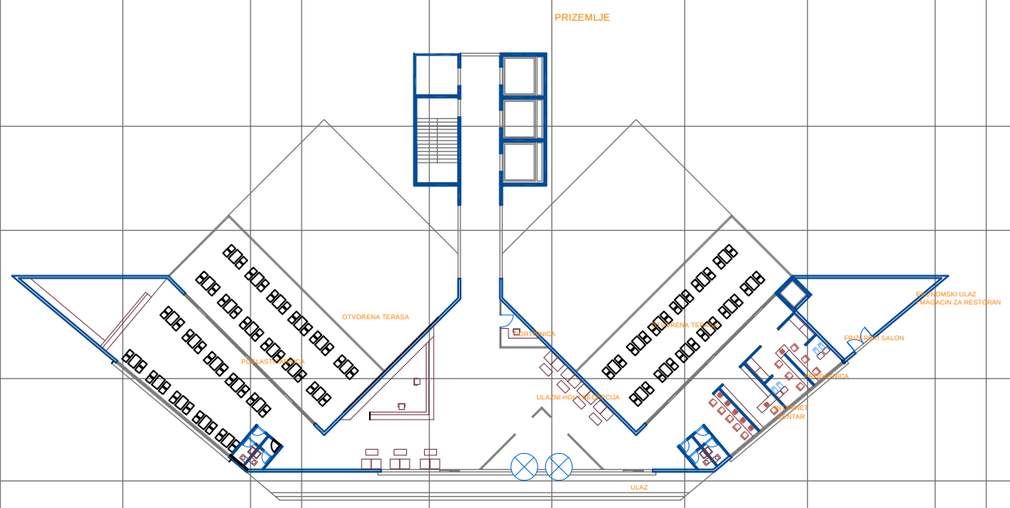

PRIZEMLJE

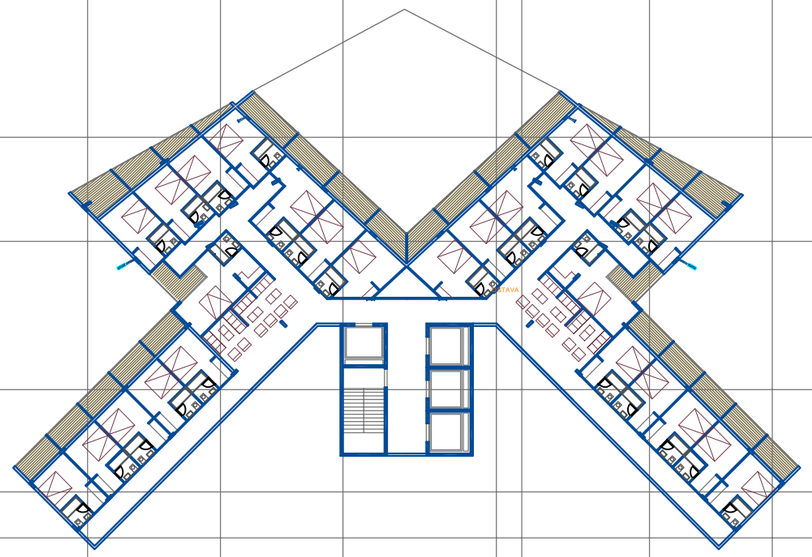

-2. & -3. SPRAT

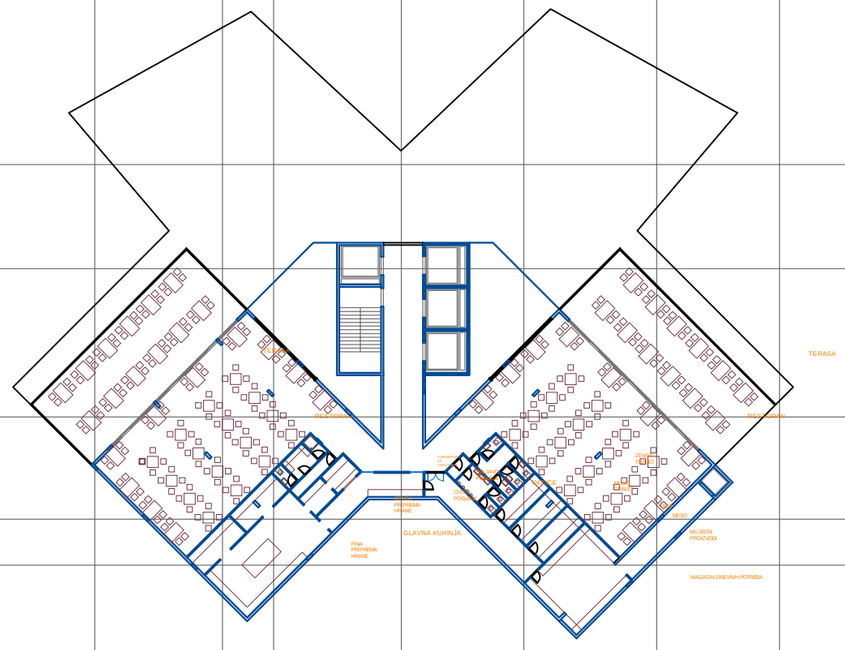

-1. SPRAT

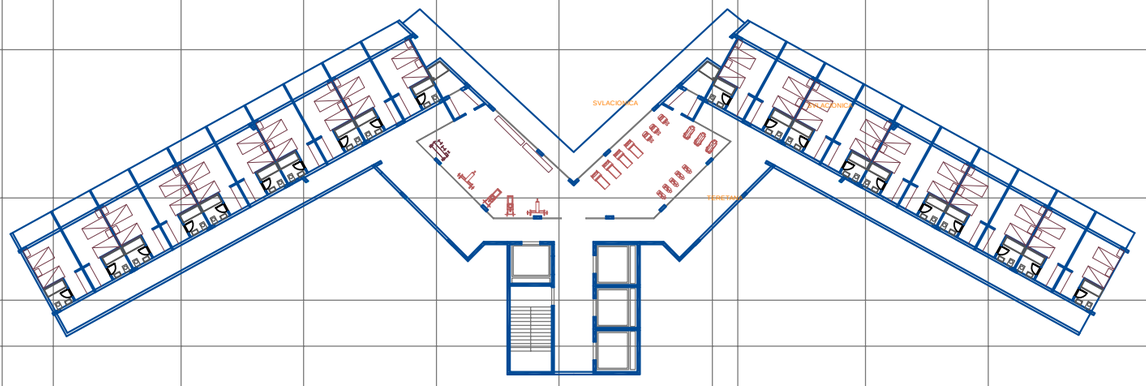

-4. SPRAT

DELPROJEKT
d.o.o. BUDVA

NARUČILAC

OPŠTINA BUDVA

Opštinska agencija za planiranje prostora

OBRAĐIVAČ

DEL PROJEKT d.o.o. Budva

PROJEKAT

URBANISTIČKI PROJEKAT

"Ekskluzivni turistički kompleks Crvena glavica"

PLANIRANO STANJE

CRTEŽ

PREDLOŽENA IDEJNA REŠENJA

RAZMJERA

1:500

LIST BR.

26-8

DATUM

2010.

3D MODEL

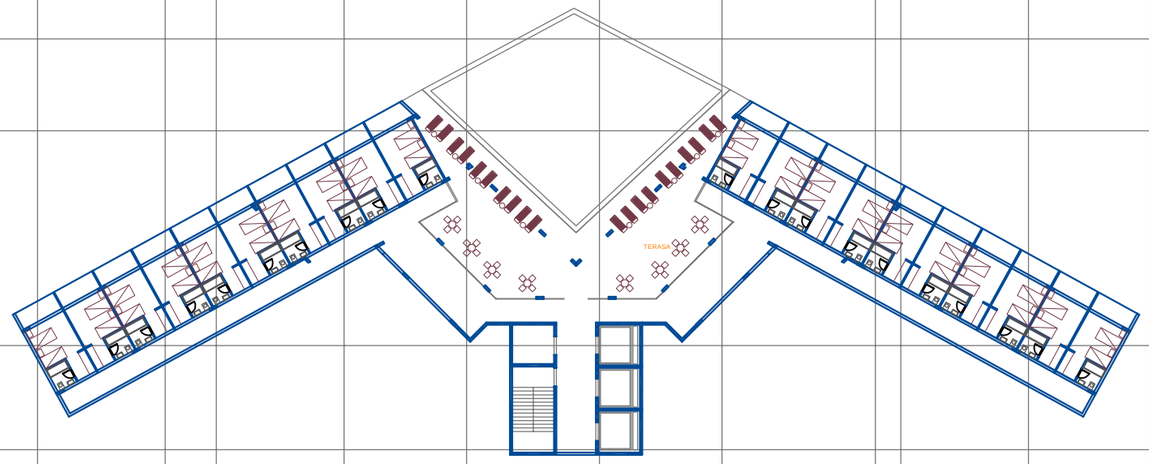

-5. SPRAT

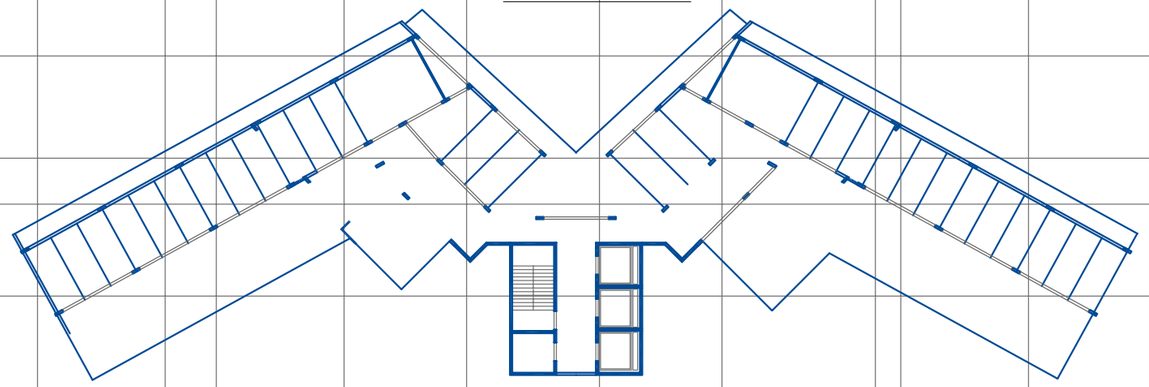

-6. SPRAT

DELPROJEKT
d.o.o. BUDVA

NARUČILAC

OPŠTINA BUDVA

Opštinska agencija za planiranje prostora

OBRAĐIVAČ

DEL PROJEKT d.o.o. Budva

PROJEKAT

URBANISTIČKI PROJEKAT

"Ekskluzivni turistički kompleks Crvena glavica"

PLANIRANO STANJE

CRTEŽ

PREDLOŽENA IDEJNA REŠENJA

RAZMJERA

1:500

LIST BR.

26-9

DATUM

2010.

VILA 495

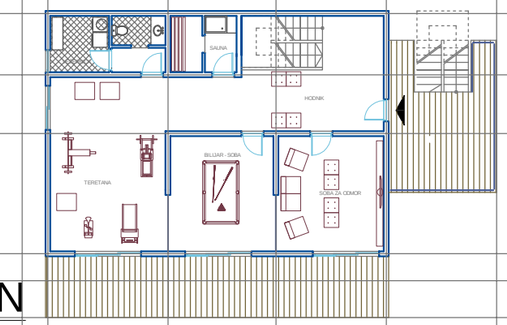

SUTEREN

P=170 m²

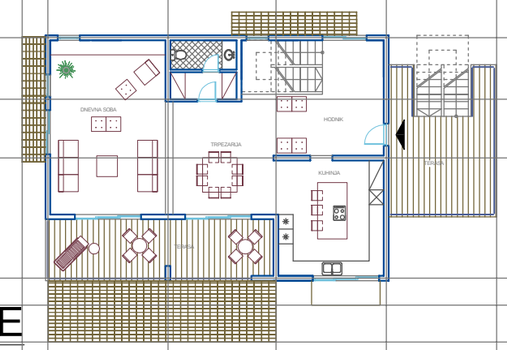

PRIZEMLJE

P=170 m²

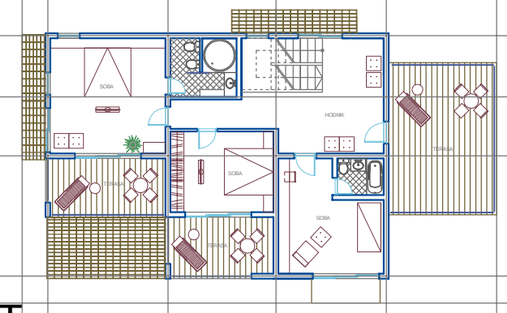

I SPRAT

P=155 m²

DELPROJEKT
d.o.o. BUDVA

NARUČILAC

OPŠTINA BUDVA

Opštinska agencija za planiranje prostora

OBRAĐIVAČ

DEL PROJEKT d.o.o. Budva

PROJEKAT

URBANISTIČKI PROJEKAT

"Ekskluzivni turistički kompleks Crvena glavica"

PLANIRANO STANJE

CRTEŽ

PREDLOŽENA IDEJNA REŠENJA

RAZMJERA

1:250

LIST BR.

26-10

DATUM

2010.

VILA 410

3D MODEL

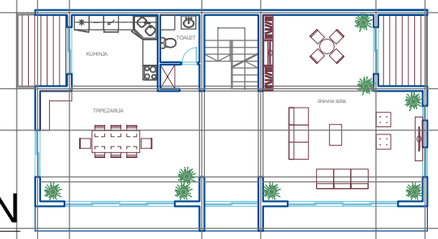

SUTEREN

P=145 m²

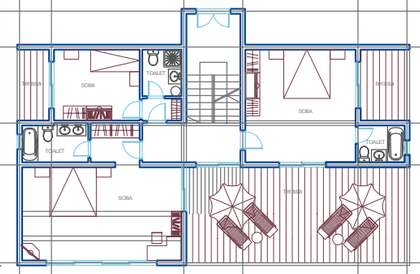

PRIZEMLJE

P=150 m²

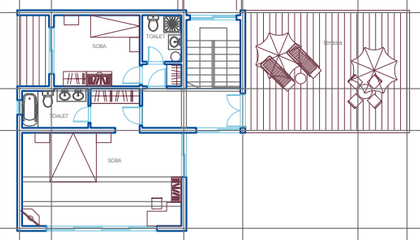

I SPRAT

P=115 m²

DELPROJEKT
d.o.o. BUDVA

NARUČILAC

OPŠTINA BUDVA

Opštinska agencija za planiranje prostora

OBRAĐIVAČ

DEL PROJEKT d.o.o. Budva

PROJEKAT

URBANISTIČKI PROJEKAT

"Ekskluzivni turistički kompleks Crvena glavica"

PLANIRANO STANJE

CRTEŽ

PREDLOŽENA IDEJNA REŠENJA

RAZMJERA

1:250

LIST BR.

26-11

DATUM

2010.

3D MODELI

VILA 415

SUTEREN

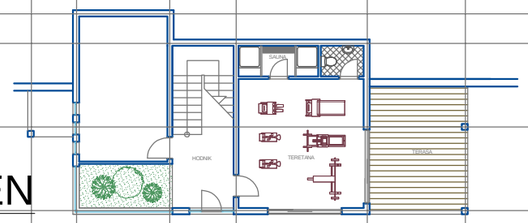

P=120 m²

PRIZEMLJE

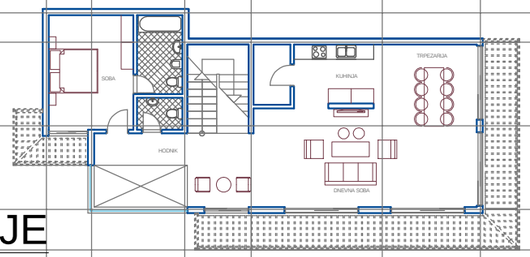

P=130 m²

I SPRAT

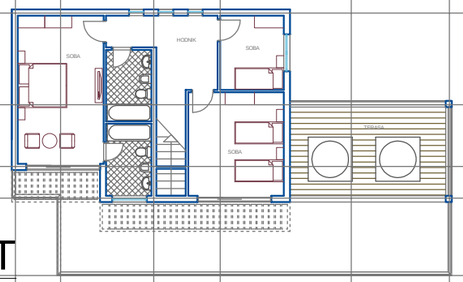

P=165 m²

DELPROJEKT
d.o.o. BUDVA

NARUČILAC

OPŠTINA BUDVA

Opštinska agencija za planiranje prostora

OBRAĐIVAČ

DEL PROJEKT d.o.o. Budva

PROJEKAT

URBANISTIČKI PROJEKAT

"Ekskluzivni turistički kompleks Crvena glavica"

PLANIRANO STANJE

CRTEŽ

PREDLOŽENA IDEJNA REŠENJA

RAZMJERA

1:250

LIST BR.

26-12

DATUM

2010.

VILA 1060

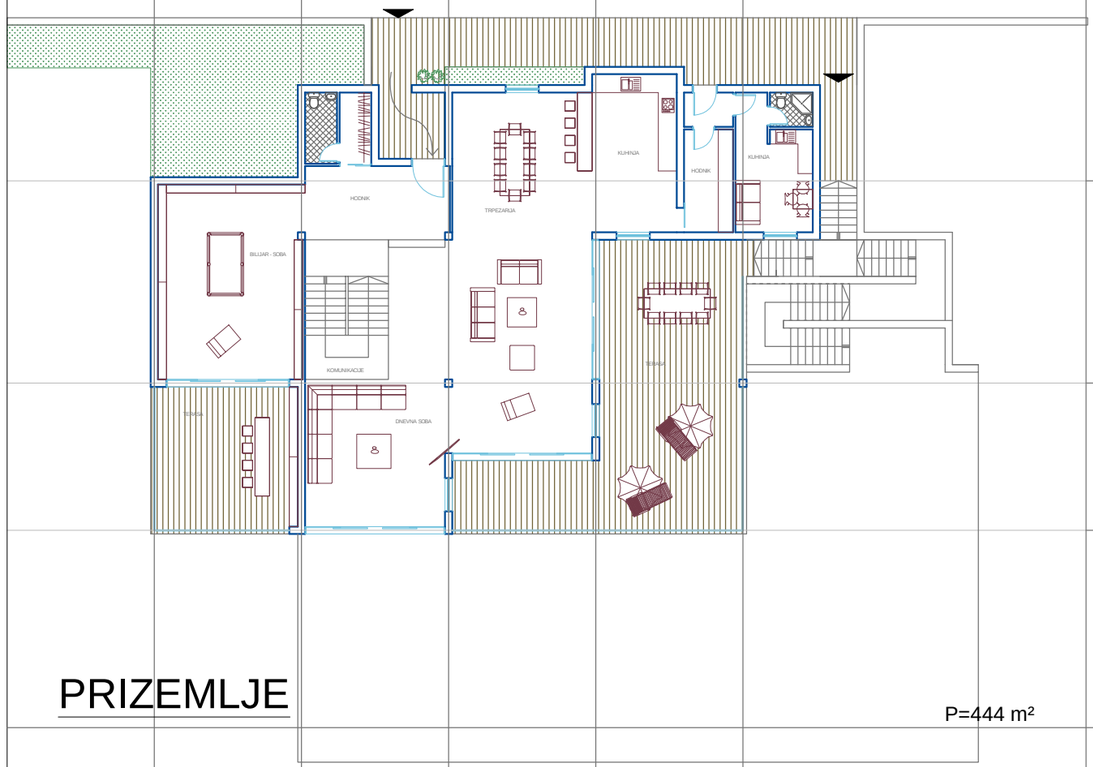

PRIZEMLJE

P=444 m²

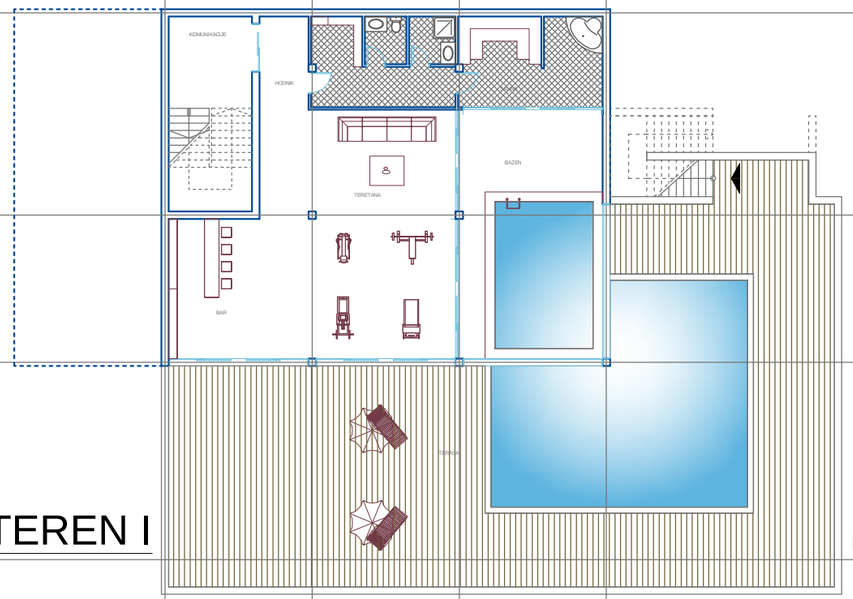

SUTEREN I

P=266 m²

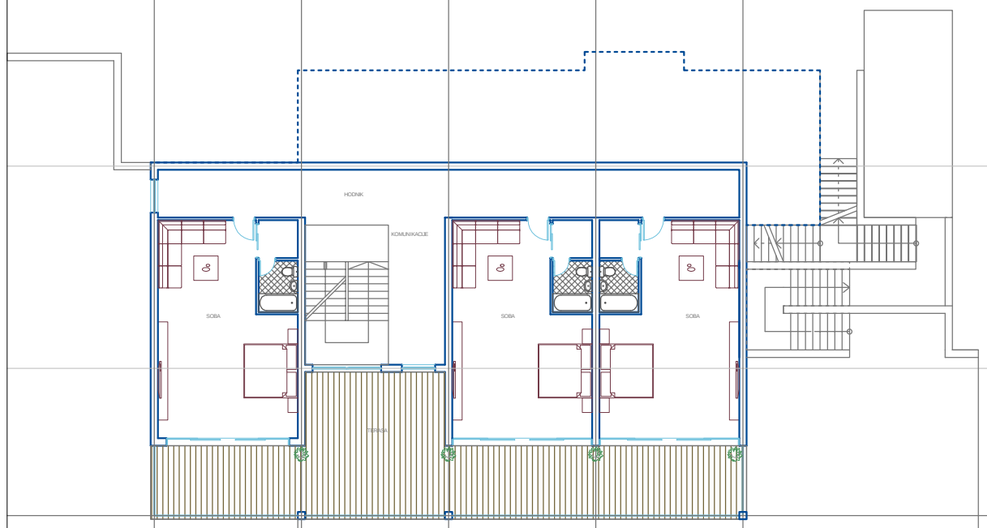

SUTEREN II

P=353 m²

DELPROJEKT
d.o.o. BUDVA

NARUČILAC

OPŠTINA BUDVA

Opštinska agencija za planiranje prostora

OBRAĐIVAČ

DEL PROJEKT d.o.o. Budva

PROJEKAT

URBANISTIČKI PROJEKAT

"Ekskluzivni turistički kompleks Crvena glavica"

PLANIRANO STANJE

CRTEŽ

PREDLOŽENA IDEJNA REŠENJA

RAZMJERA

1:250

LIST BR.

26-13

DATUM

2010.

3D MODELI

DELPROJEKT
d.o.o. BUDVA

NARUČILAC

OPŠTINA BUDVA

Opštinska agencija za planiranje prostora

OBRAĐIVAČ

DEL PROJEKT d.o.o. Budva

PROJEKAT

URBANISTIČKI PROJEKAT

"Ekskluzivni turistički kompleks Crvena glavica"

PLANIRANO STANJE

PREDLOŽENA IDEJNA
CRTEŽ
REŠENJA

RAZMJERA

LIST BR.
26-14

DATUM
2010.