



PARCELA NA KOJOJ JE RAZRAĐIVAN TIP OBJEKTA: **UP 5**

TIP OBJEKTA	T4d
UKUPAN BROJ ETAŽA	4
UKUPNA BRUTO POVRŠINA	1155.00m ²

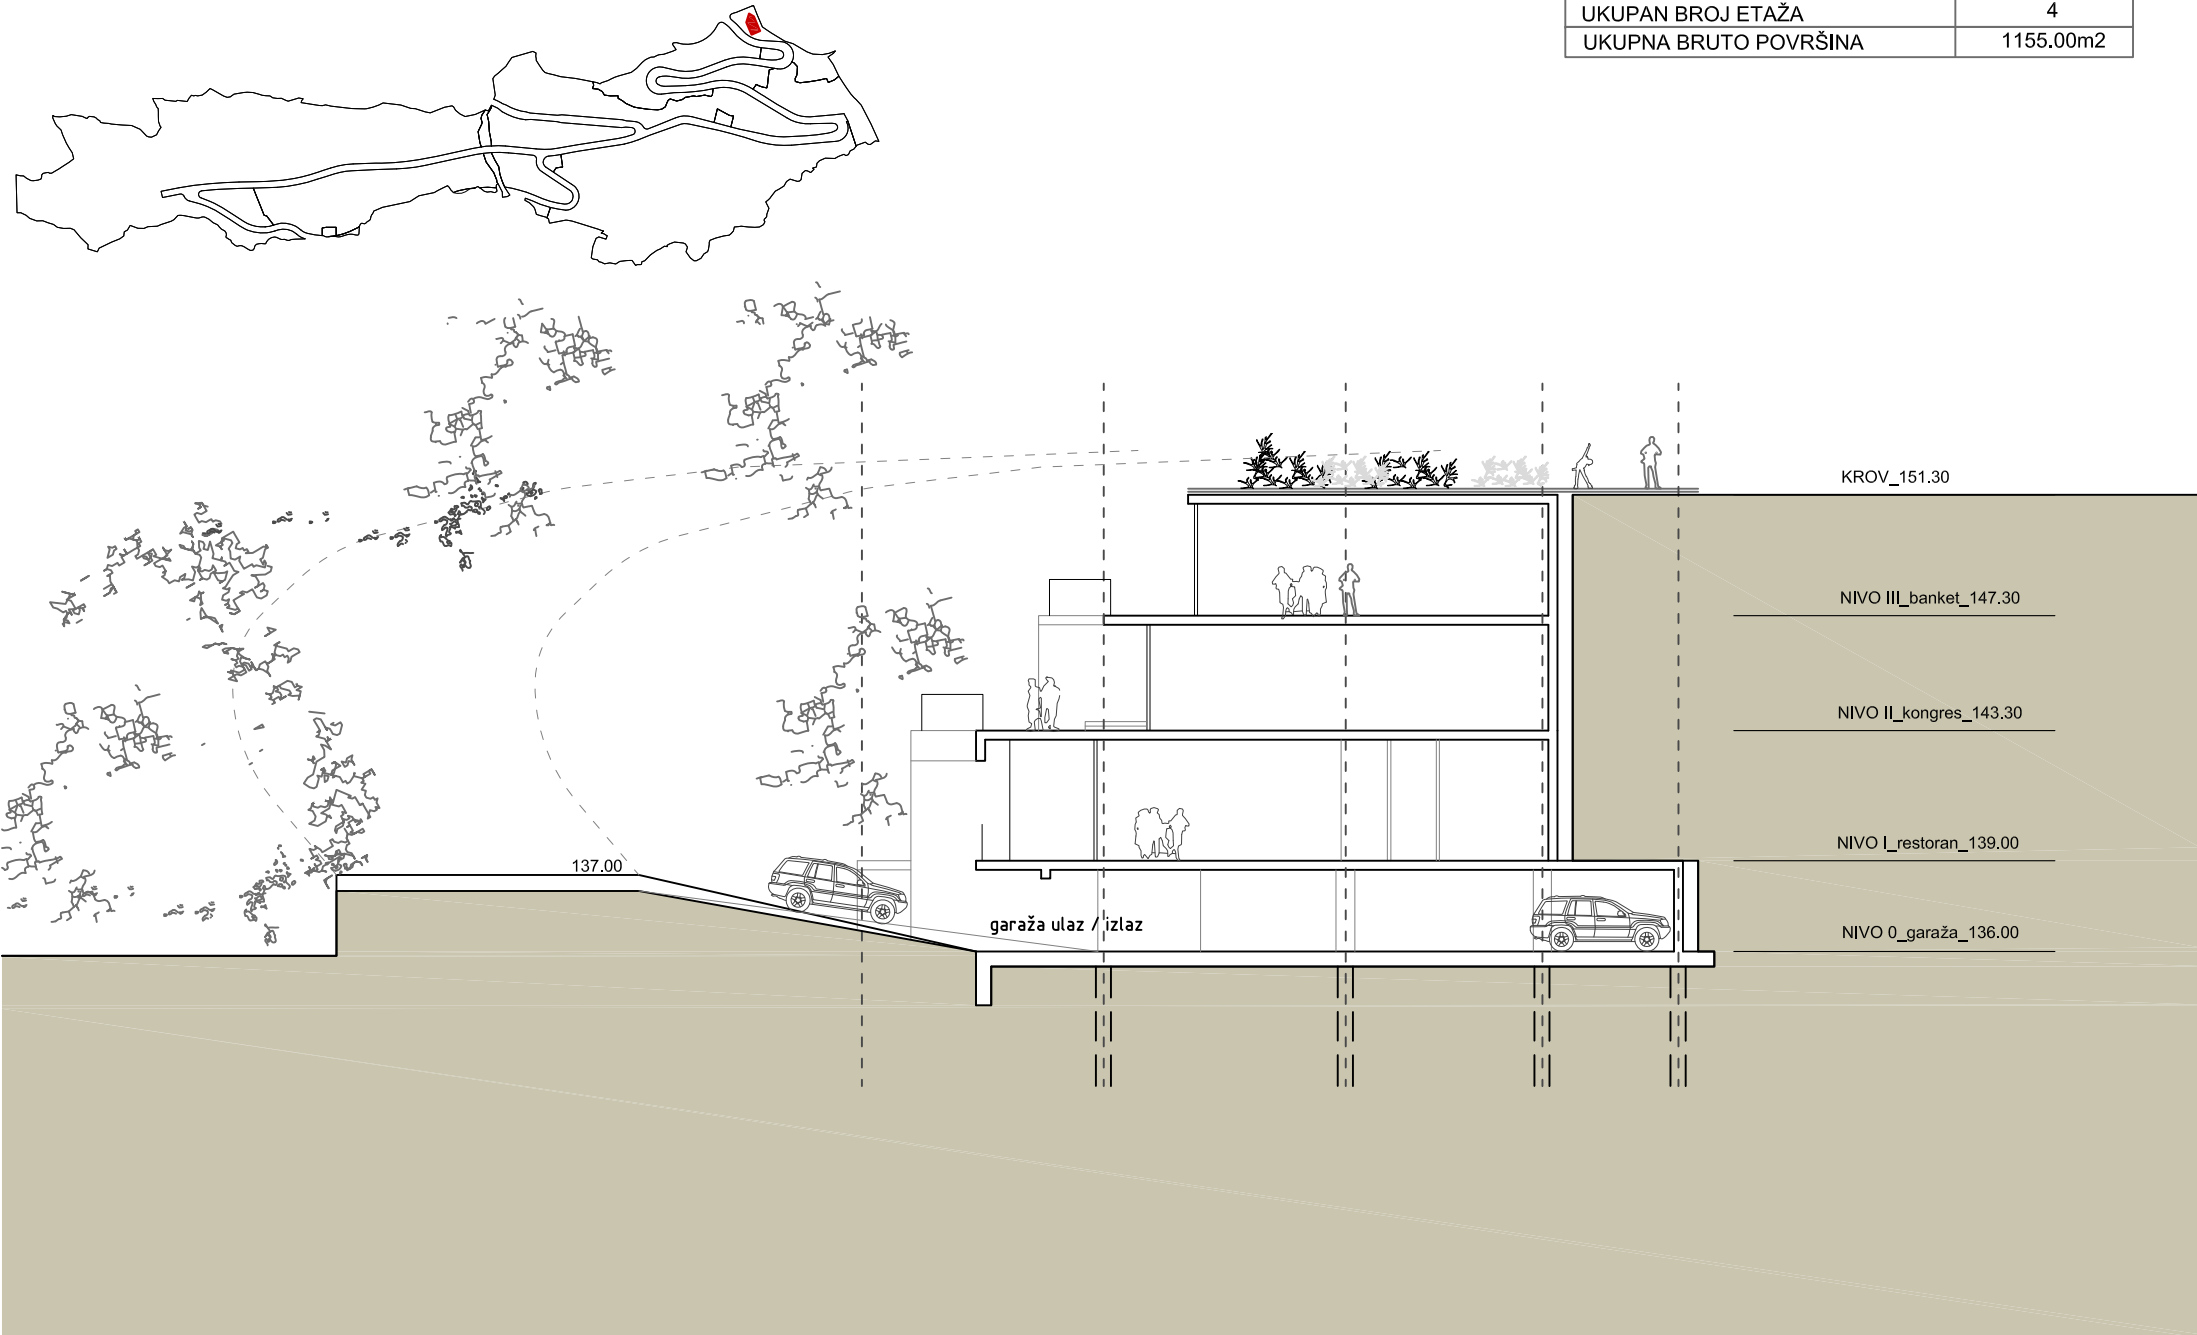

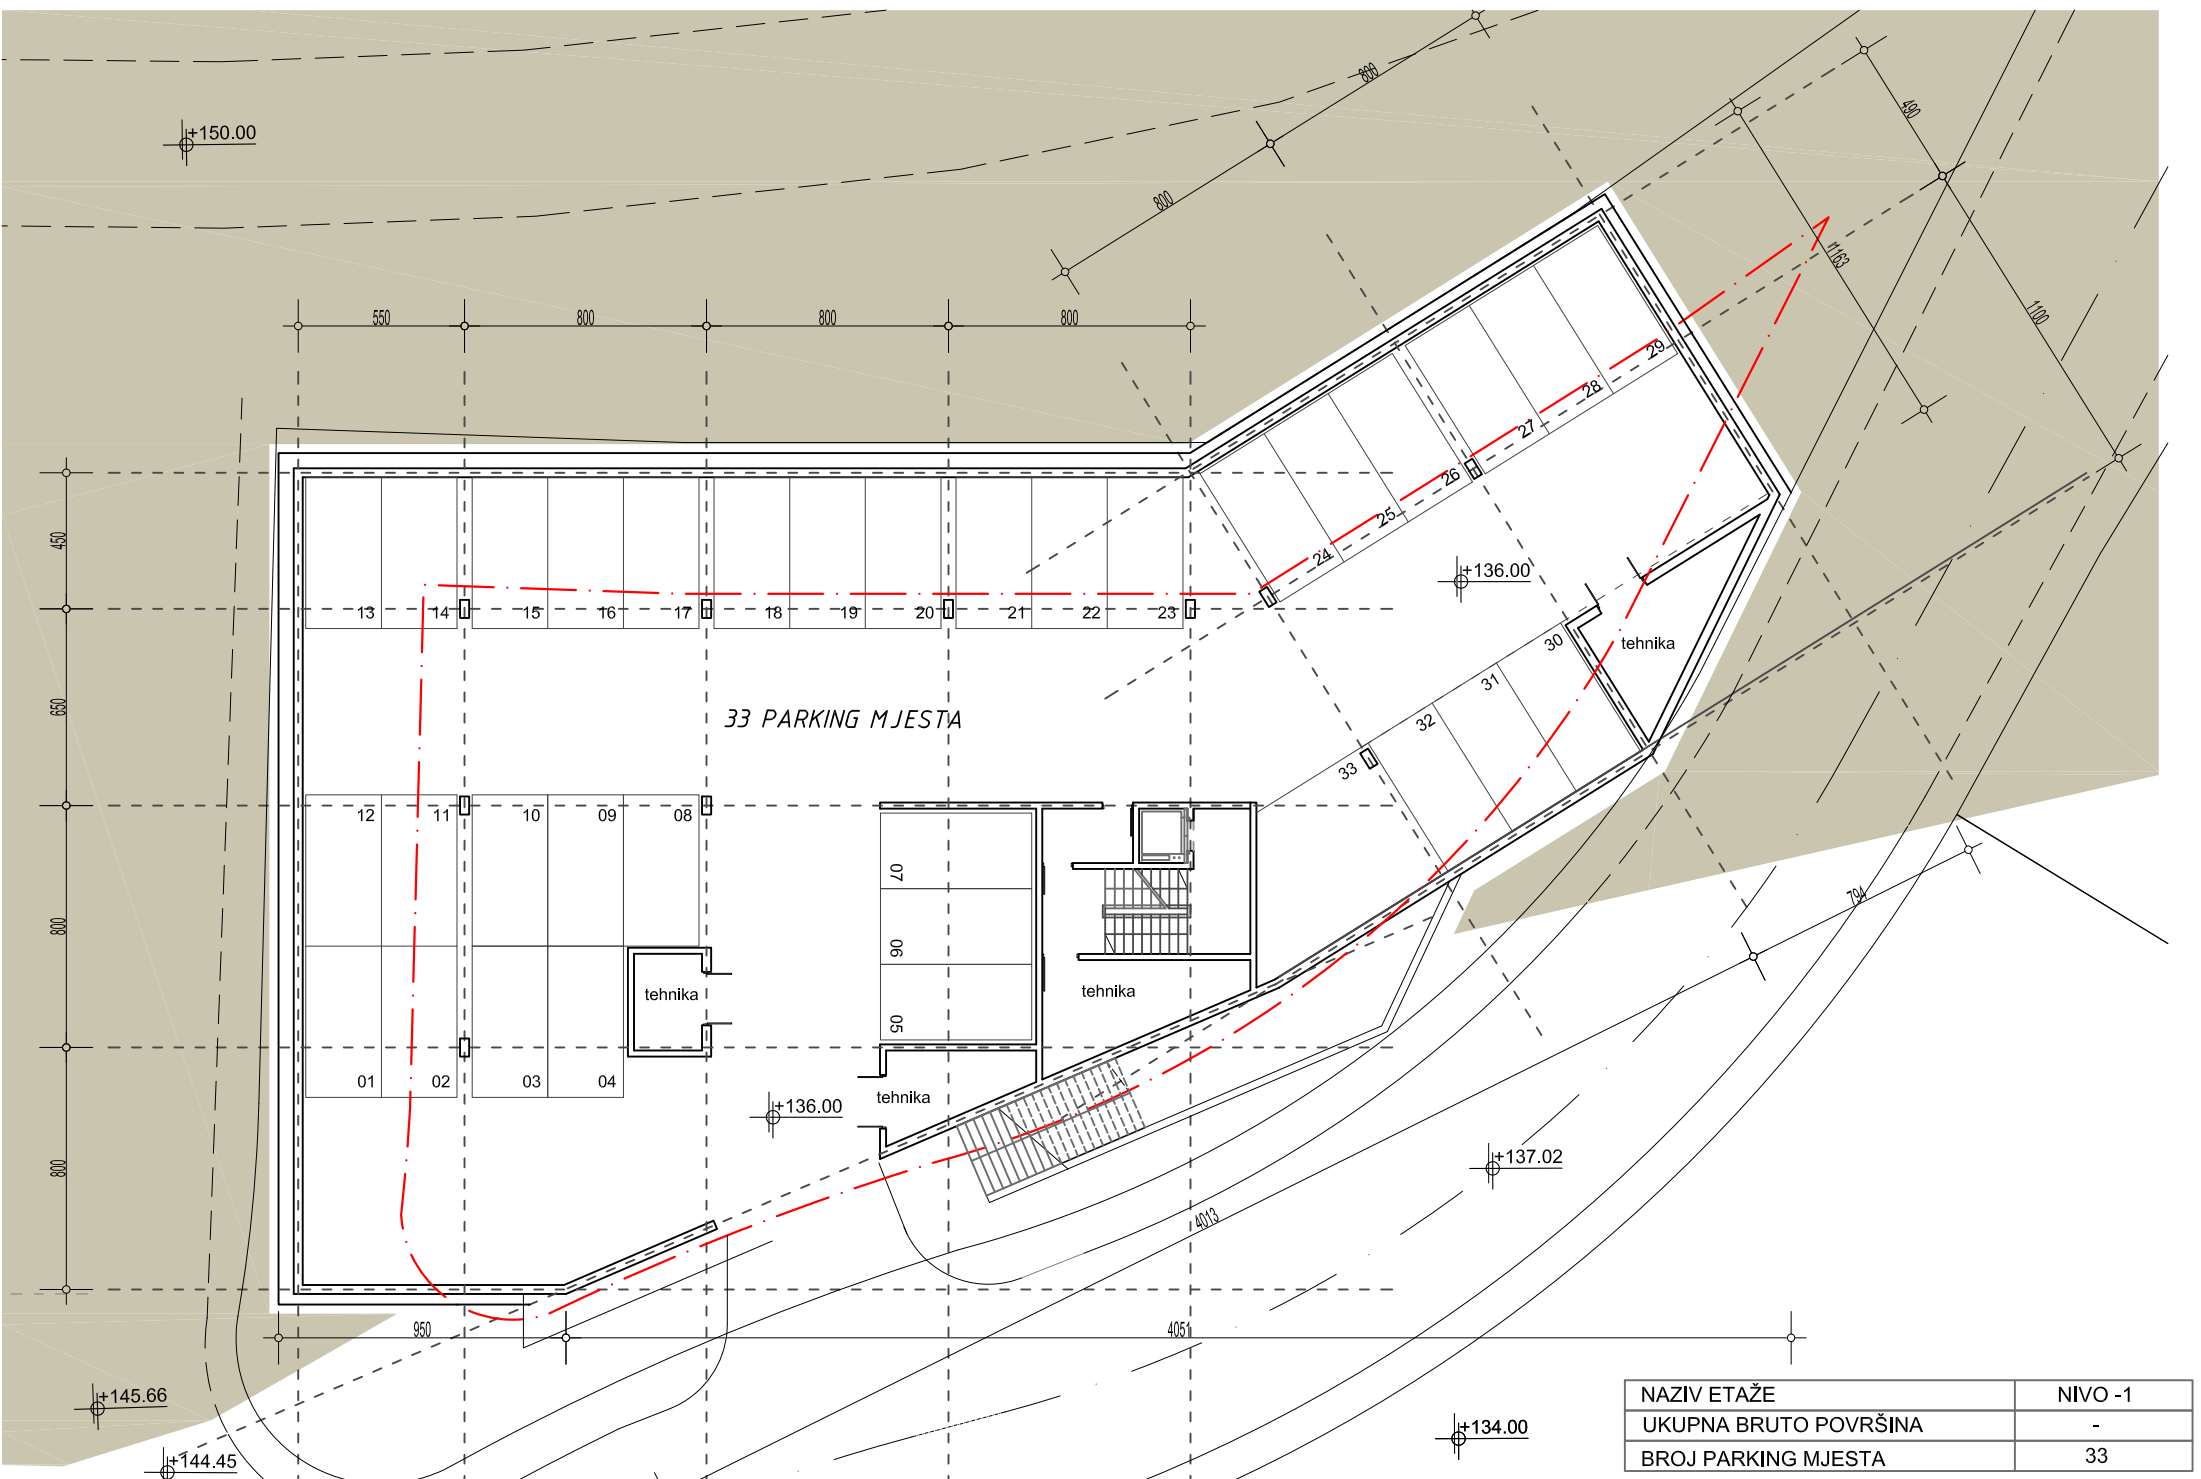


33 PARKING MJESTA

NAZIV ETAŽE	NIVO -1
UKUPNA BRUTO POVRŠINA	-
BROJ PARKING MJESTA	33

T4d - VIŠENAMJENSKI OBJEKAT / RESTORAN / KONGRESNI CENTAR
 URBANISTIČKE PARCELE NA KOJIMA SE NALAZI OVAJ TIP OBJEKATA: U P 5

NIVO -1_razmjera 1:250
 0 2 4 6 8 10 1m

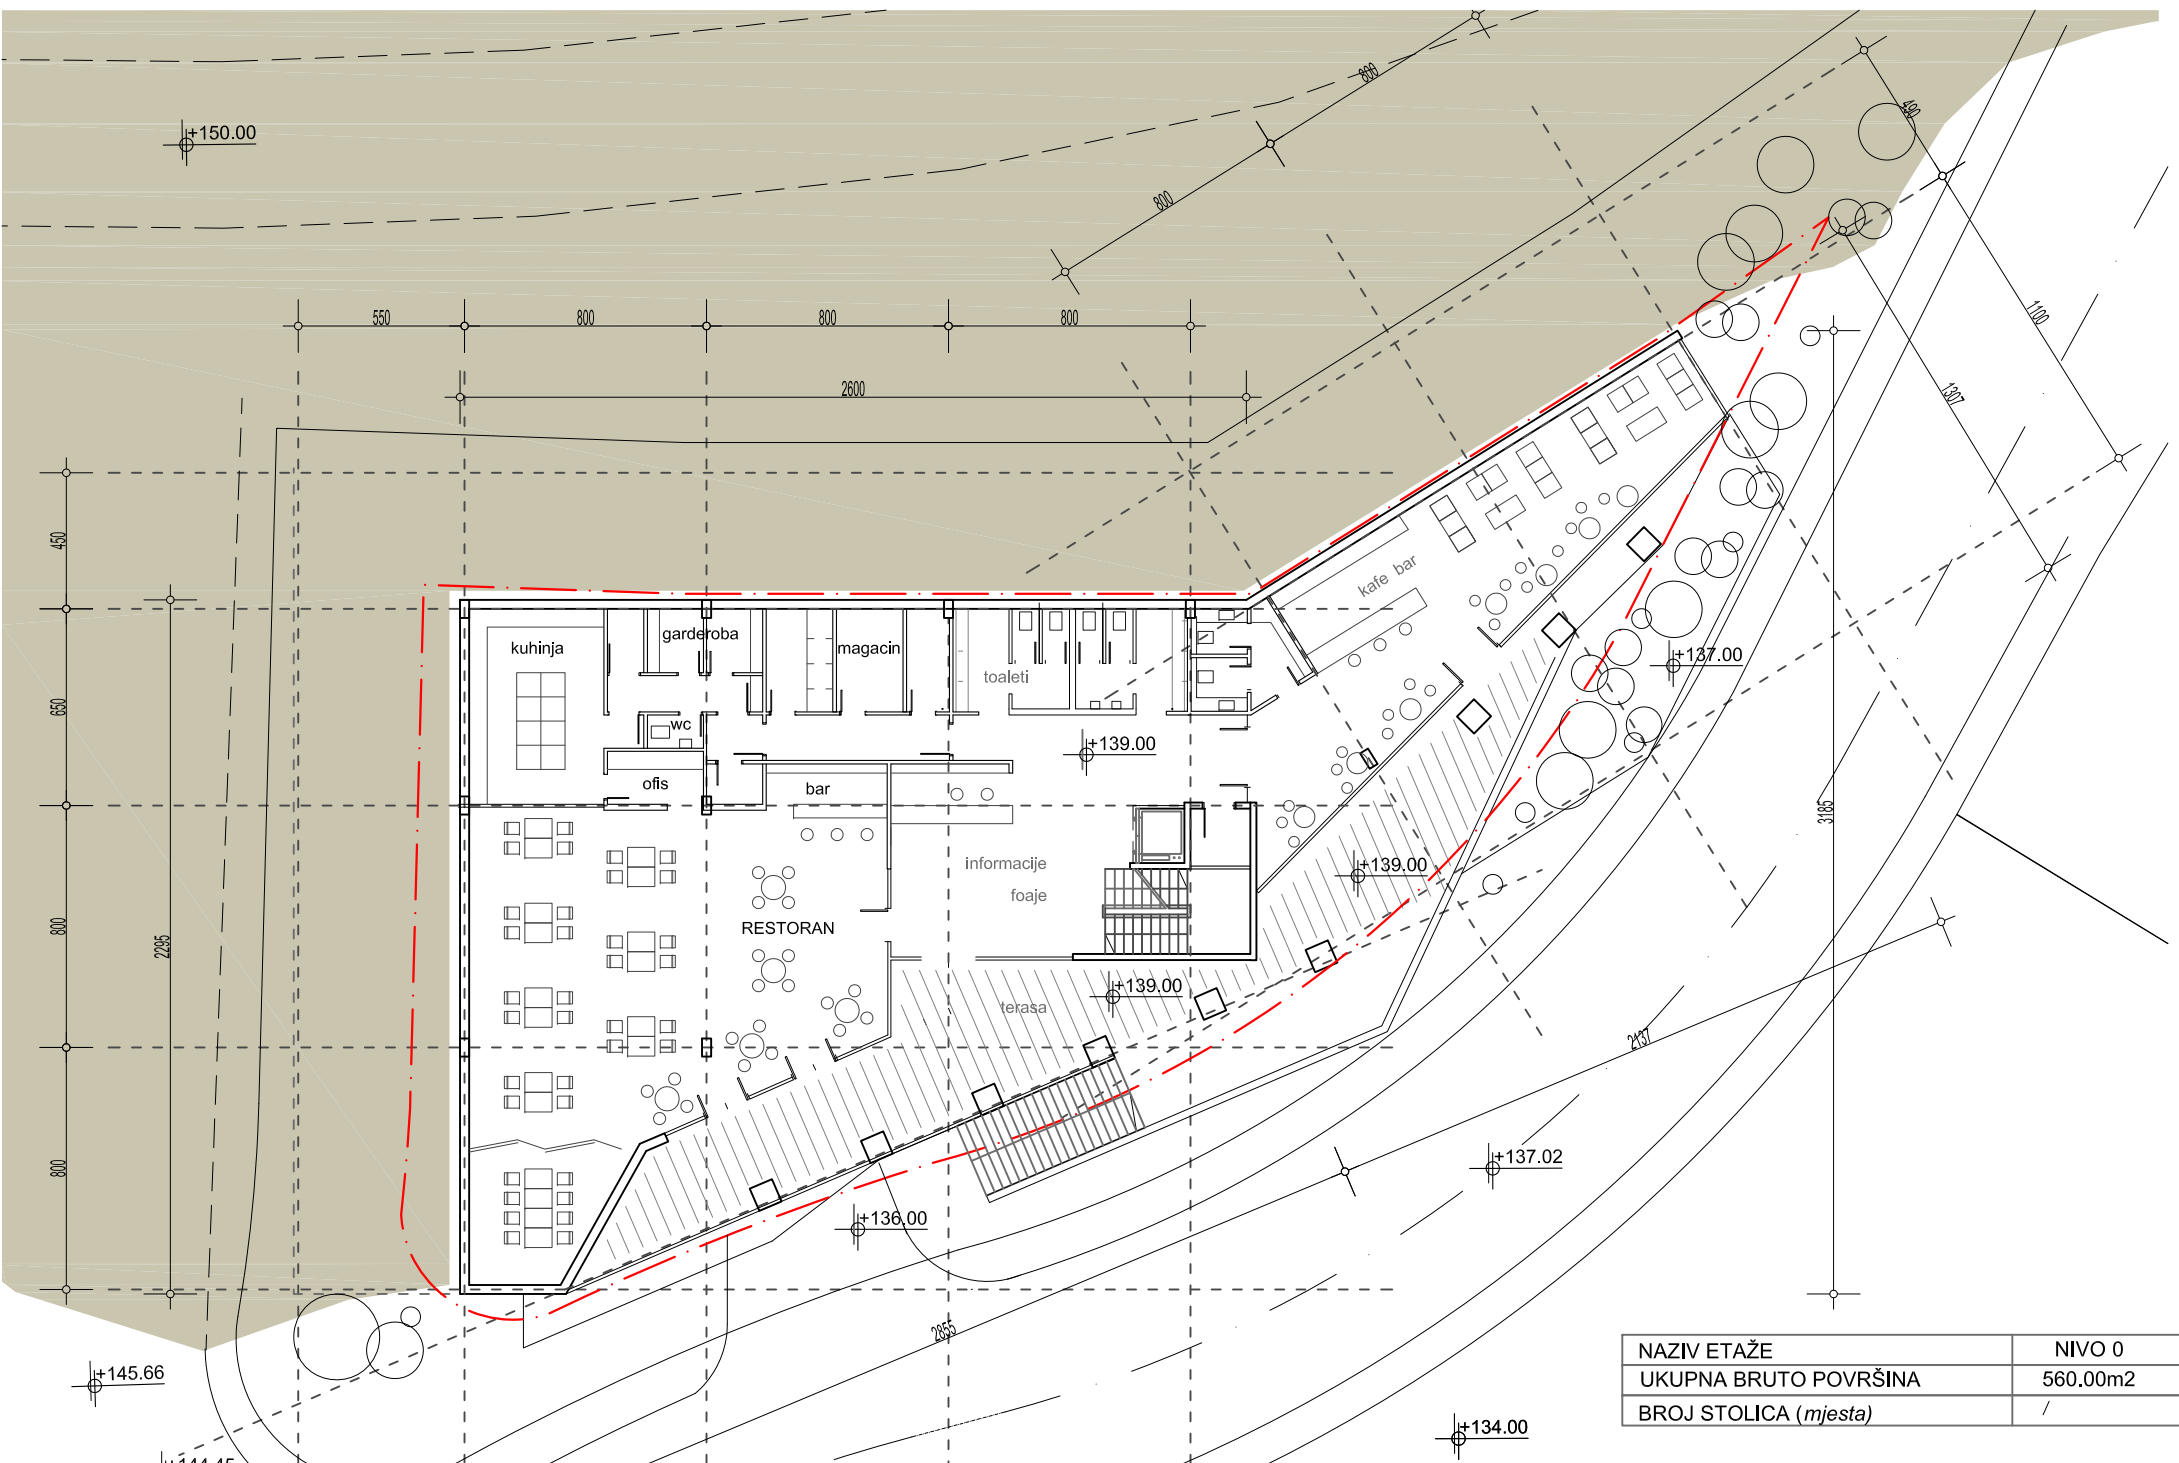


NAZIV ETAŽE	NIVO 0
UKUPNA BRUTO POVRŠINA	560.00m ²
BROJ STOLICA (<i>mjesta</i>)	/

T4d - VIŠENAMJENSKI OBJEKAT / RESTORAN / KONGRESNI CENTAR
 URBANISTIČKE PARCELE NA KOJIMA SE NALAZI OVAJ TIP OBJEKATA: U P 5

NIVO 0_razmjera 1:250



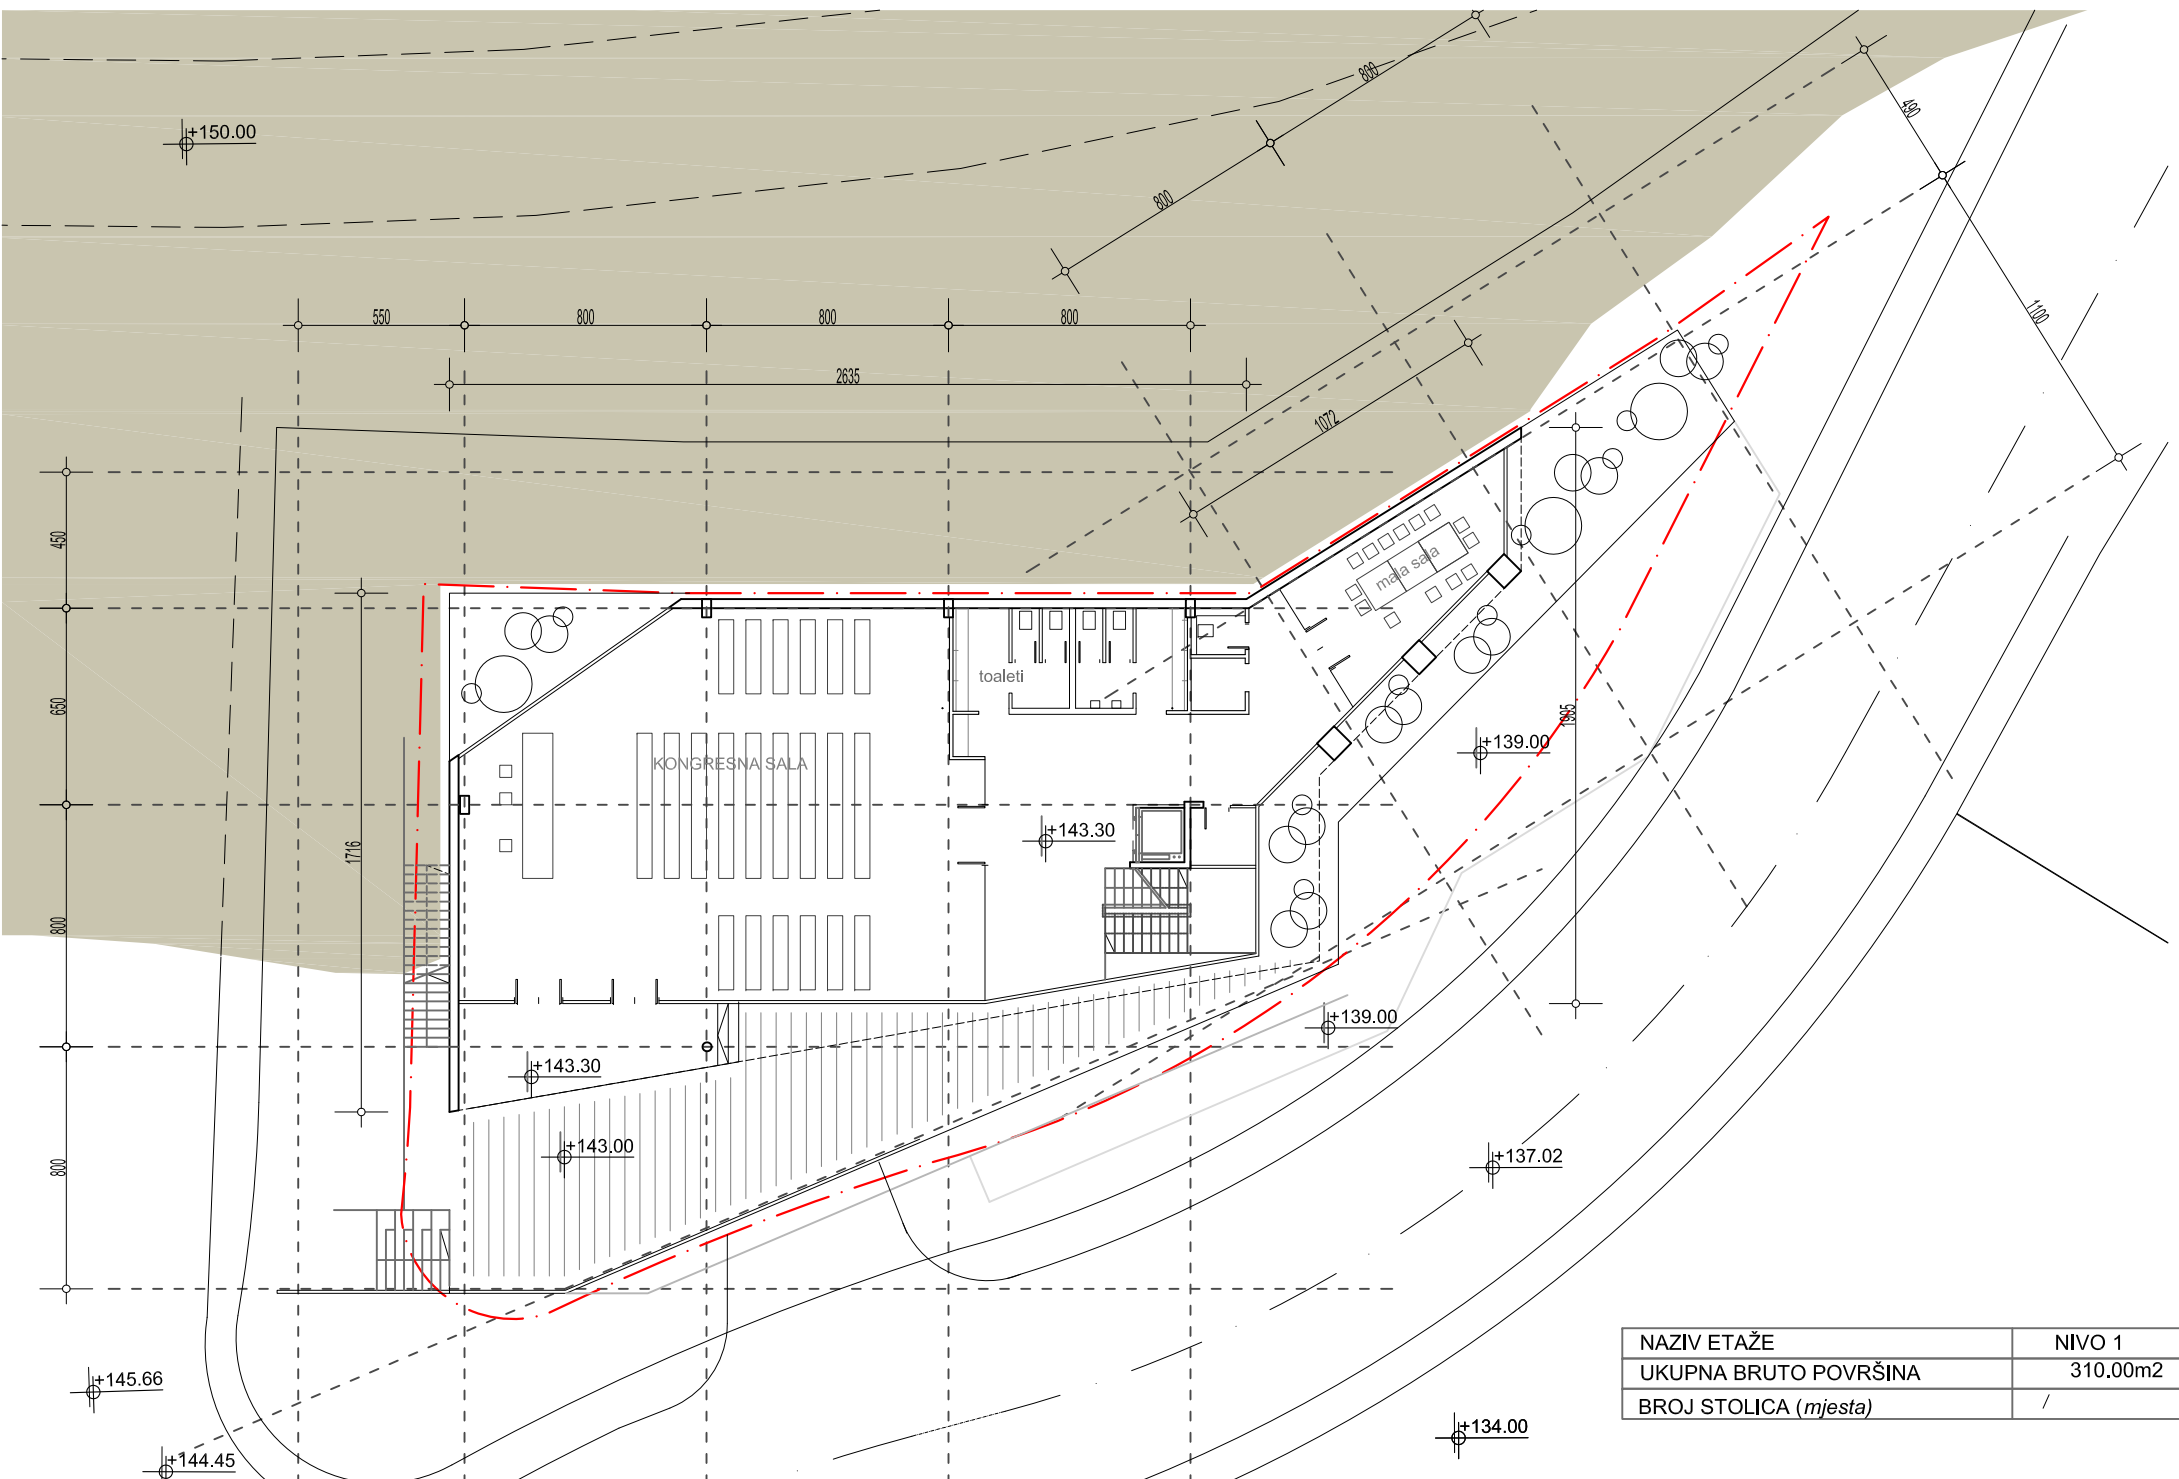


NAZIV ETAŽE	NIVO 1
UKUPNA BRUTO POVRŠINA	310.00m ²
BROJ STOLICA (<i>mjesta</i>)	/

T4d - VIŠENAMJENSKI OBJEKAT / RESTORAN / KONGRESNI CENTAR
 URBANISTIČKE PARCELE NA KOJIMA SE NALAZI OVAJ TIP OBJEKATA: U P 5

NIVO 1_razmjera 1:250



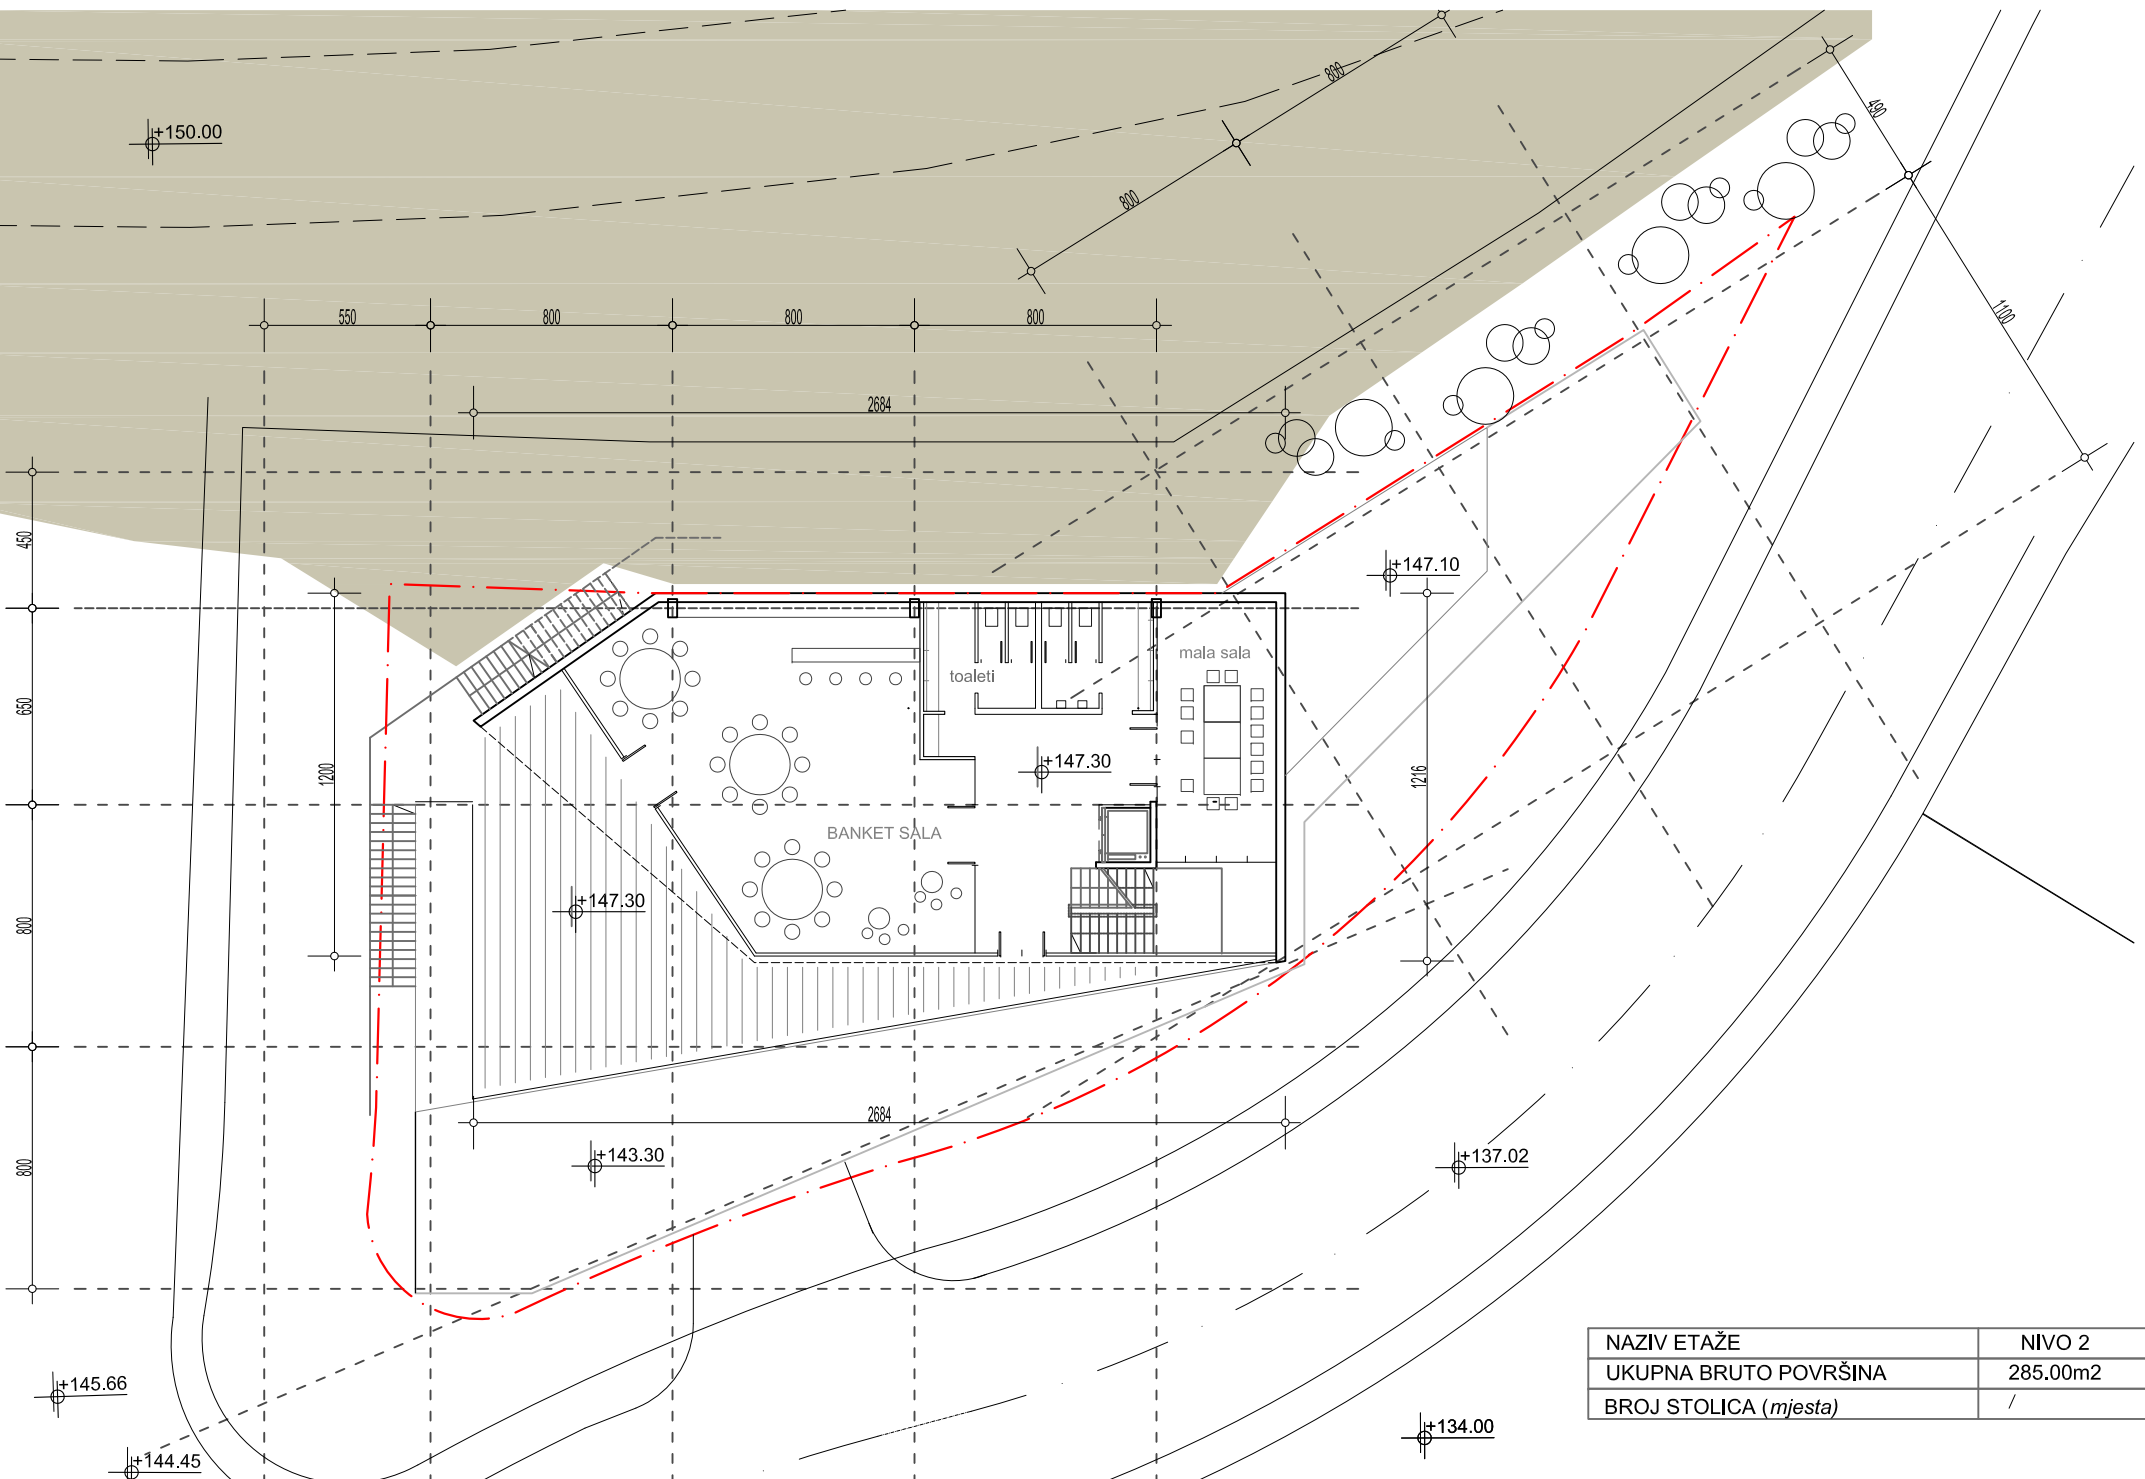


NAZIV ETAŽE	NIVO 2
UKUPNA BRUTO POVRŠINA	285.00m ²
BROJ STOLICA (<i>mjesta</i>)	/

T4d - VIŠENAMJENSKI OBJEKAT / RESTORAN / KONGRESNI CENTAR
 URBANISTIČKE PARCELE NA KOJIMA SE NALAZI OVAJ TIP OBJEKATA: U P 5

NIVO 2_razmjera 1:250



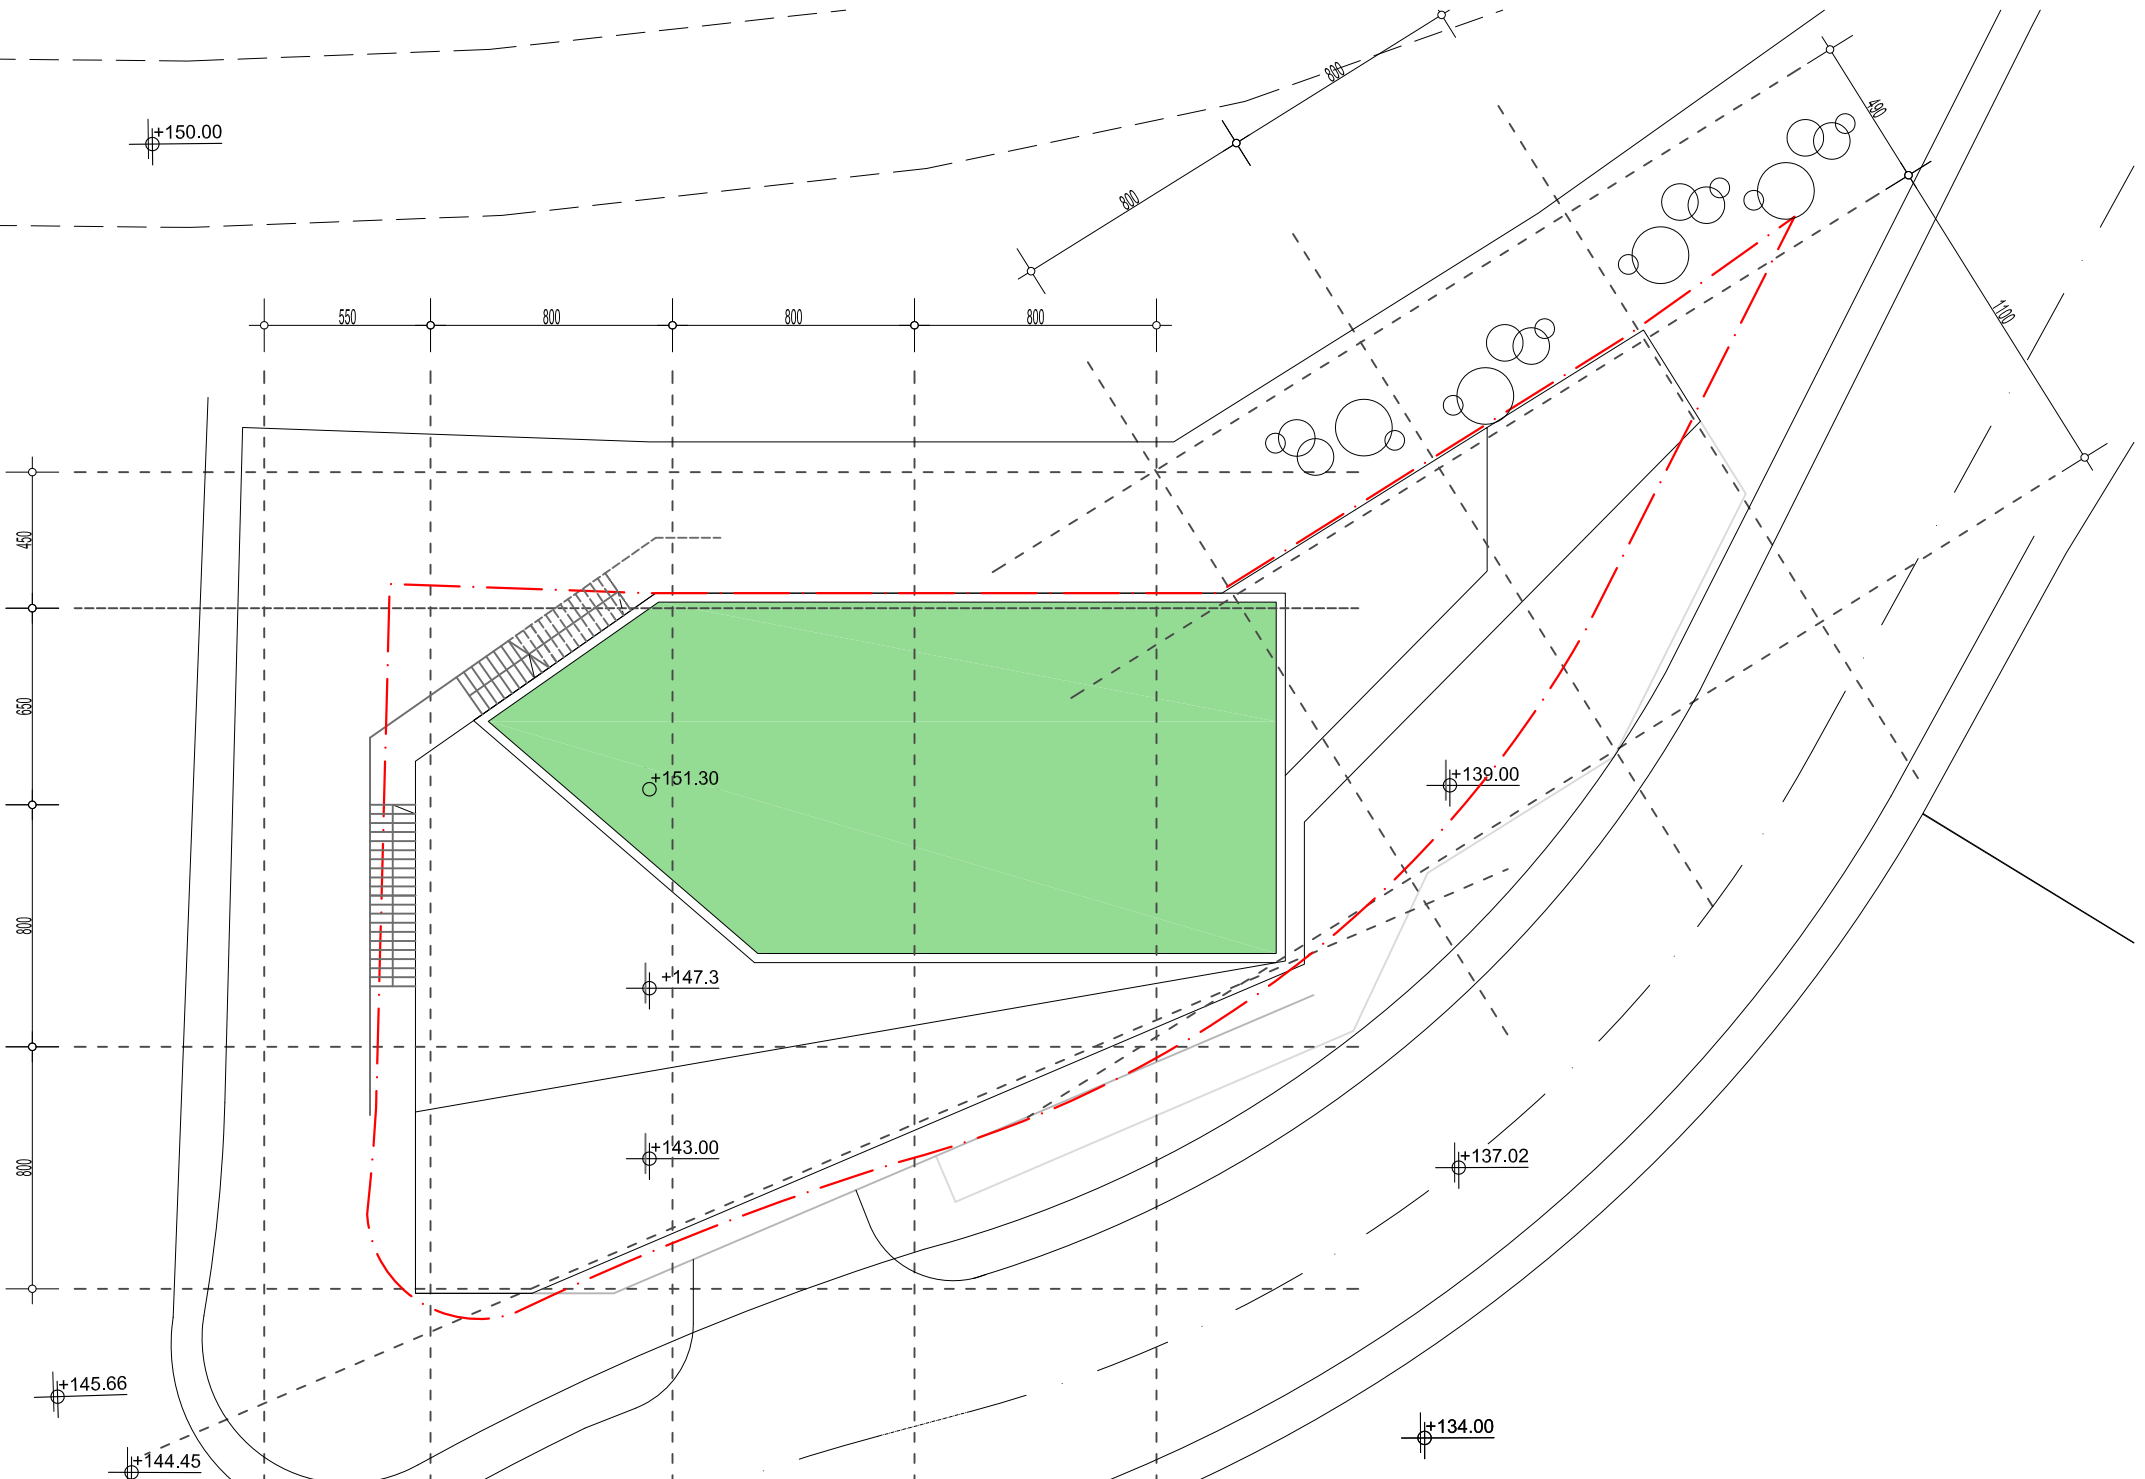

T4d - VIŠENAMJENSKI OBJEKAT / RESTORAN / KONGRESNI CENTAR
 URBANISTIČKE PARCELE NA KOJIMA SE NALAZI OVAJ TIP OBJEKATA: U P 5

OSNOVA KROVA_razmjera 1:250

