


DEL PROJEKT d.o.o. Budva

Adresa: Trg sunca br. 2, 85310 Budva
Tel: 033/451719
e-mail: delex2@gmail.com

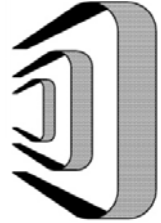

Elektronski potpis projektanta	Elektronski potpis revidenta

INVESTITOR

SUR "BLUE" BUDVA

OBJEKAT

Montažno - demontažni privremeni ugoditeljski objekt sa terasom

LOKACIJA

Budva, dio k.p.3883 K.O. Budva, lokacija 5.17,
opština Budva

VRSTA TEHNIČKE DOKUMENTACIJE

IDEJNO RJEŠENJE

PROJEKTANT


„DEL PROJEKT“ D.O.O. Budva (licenca UPI 107/7-2765/2)

ODGOVORNO LICE

Deletić Senka, dipl. ing. arh.

GLAVNI INŽENJER

Delečić Senka, dipl. ing. arh.

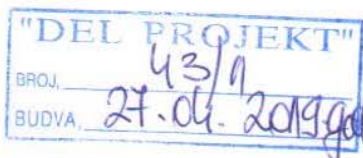

UGOVOR O PROJEKTOVANJU

Zaključen aprila 2019. godine, u Budvi, između:

Naručioca: **SUR "BLUE" Budva**, koga zastupa Bogdan Boljević (u daljem tekstu
Naručilac) i

Projektanta: **DOO „DEL PROJEKT“ Budva**, PIB 02440890, s druge strane (u daljem
tekstu: Projektant), koga zastupa izvršni direktor Senka Deletić

Uvodne odredbe

Ugovorne strane saglasno utvrđuju da je predmet ugovora:

1. Izrada idejnog rješenja za postavljanje montažno demontažnog objekta privremenog
ugostiteljskog objekta sa terasom.

Na osnovu usvojene ponude, ugovarači zaključuju saglasnošću svojih volja,
predmetni ugovor, kako slijedi:

Član 1 – PREDMET UGOVORA

Zaključenjem ugovora Naručilac povjerava Projektantu, a Projektant prihvata da
izradi projektnu dokumentaciju za postavljanje montažno demontažnog objekta
privremenog ugostiteljskog objekta sa terasom – lokacija 5.17, Slovenska plaža, na
dijelu kat. parcele 3883 K.O. Budva, koji se nalazi u Programu privremenih objekata u
zoni morskog dobra.

Sadržina predmeta ugovora

1. Izrada idejnog rješenja za postavljanje montažno demontažnog objekta privremenog
ugostiteljskog objekta sa terasom.

Maksimalna površina ugostiteljskog objekta iznosi 34 m².
Površina platoa terase 150 m².

Član 2. – UGOVORENA CIJENA I NAČIN PLAĆANJA

Naručilac se obavezuje da Projektantu isplati naknadu za izvršenje usluga bliže
opisanih u članu 1. ovog ugovora.

Cijena i način plaćanja za izvršenje usluga utvrdit će se posebnim aneksom ugovora
nakon izrade idejnog rješenja i saglasnosti nadležne institucije na isto.

Član 3. – ROKOVI

Projektant je obavezan da usluge izrade projektne dokumentacije završi u roku od 10
radnih dana od dana potpisivanja ugovora.

Član 4. – OSTALE OBAVEZE UGOVORNIH STRANA

Projektant je lično odgovoran za svoj rad i obezbjedit će da su projektna dokumentacija i usluge:

-Urađene u skladu sa UTU izdatim od strane Javnog preduzeća za upravljanje morskim dobrom Crne Gore.

-Projektant ne preuzima odgovornost za izvršenje ugovorenog posla ukoliko se ugovoreni posao ne može završiti usled zakonskih ili administrativnih smetnji kao i u slučaju eventualnih sudskih sporova vezanih za datu parcelu na kojoj je predviđena gradnja, osim ako su smetnje ili spor posledica projektantske greške ili nemarnosti.

Član 5. – PRESTANAK MEĐUSOBNIH OBAVEZA PO OVOM UGOVORU

Obaveze iz ovog Ugovora prestaju danom okončanja poslova koji su predmet ovog Ugovora ili saglasnim raskidom Ugovora pri čemu će se isplata Izvršiocu posla obračunati srazmjerno stepenu dovršenosti dokumentacije i ostalih preuzetih obaveza po ovom Ugovoru.

Ugovorne strane su saglasne da izmjene i dopune ugovora vrše uz obostranu saglasnost i u pismenoj formi.

Svi naknadni radovi biće precizirani u eventualnim aneksima na ovaj Ugovor.

Član 7. – RJEŠAVANJE SPOROVA

Ugovorne strane su saglasne da eventualne sporove i druga pitanja do kojih dođe tokom sprovođenja ugovora rješavaju prijateljski i u duhu dobrih poslovnih običaja.

U slučaju bilo kakvog spora proisteklog iz ovog Ugovora, ugovorne strane usaglašavaju nadležnost Privrednog suda u Podgorici.

Ugovor je sačinjen u 4 (četiri) istovjetna primjerka, dok svaka ugovorna strana zadržava za svoje potrebe po 2 (dva) primjerka.

NARUČILAC:

SUR"BLUE" BUDVA



Bogdan Boljević

PROJEKTANT:

„DEL PROJEKT“ D.O.O. BUDVA





CRNA GORA
VLADA CRNE GORE
PORESKA UPRAVA
CENTRALNI REGISTAR PRIVREDNIH SUBJEKATA
U Podgorici, dana 28.03.2014.god.

Poreska uprava - Centralni registar privrednih subjekata u Podgorici, na osnovu člana 6 st. 1 i člana 21 i 22 Zakona o poreskoj administraciji ("Sl. list RCG", br. 65/01 i 80/04 i "Sl. list CG", br. 20/11), na osnovu člana 83 i 86 Zakona o privrednim društvima ("Sl. list RCG" br. 6/02 i "Sl. list CG" br. 17/07 ... 40/11, člana 196 Zakona o opštem upravnom postupku ("Sl. list RCG", br. 60/03 i "Sl. list CG", br. 32/11) i člana 2 i 3 Upustva o radu Centralnog registra privrednih subjekata ("Sl. list CG", br. 20/12), rješavajući po prijavi za registraciju promjene podataka u **DRUŠTVO SA OGRANIČENOM ODGOVORNOŠĆU ZA IZRADU PLANSKE DOKUMENTACIJE, PROJEKTOVANJE, INŽENJERING I USLUGE "DEL PROJEKT"- BUDVA** broj 210348 od 28.03.2014.god. podnosioca

Ime i prezime: Milutin Burić
JMBG ili br.pasoša:2004987210551
Adresa:- Podgorica Crna Gora

dana 28.03.2014.god. donosi

RJEŠENJE

Registruje se promjena :pretežne djelatnosti, statuta, adrese **DRUŠTVO SA OGRANIČENOM ODGOVORNOŠĆU ZA IZRADU PLANSKE DOKUMENTACIJE, PROJEKTOVANJE, INŽENJERING I USLUGE "DEL PROJEKT"- BUDVA** - registarski broj 5-0264903/ 008.

Sastavni dio Rješenja je i Izvod iz Centralnog registra privrednih subjekata Poreske uprave.

Obrazloženje

Rješavajući po prijavi , za upis promjene podataka (pretežne djelatnosti, statuta, adrese) u privrednom društvu **DRUŠTVO SA OGRANIČENOM ODGOVORNOŠĆU ZA IZRADU PLANSKE DOKUMENTACIJE, PROJEKTOVANJE, INŽENJERING I USLUGE "DEL PROJEKT"- BUDVA** utvrđeno je da su ispunjeni uslovi za promjenu podataka shodno članu 83 i 86 Zakona o privrednim društvima ("Sl. list RCG" br.6/02 i "Sl. list CG" br. 17/07...40/11) i člana 2 i 3 Upustva o radu Centralnog registra privrednih subjekata ("Sl. list CG", br.20/12) , pa je odlučeno kao u izreci Rješenja.



Načelnik

Milo Paunović

Pravna pouka:

Protiv ovog rješenja može se izjaviti žalba Ministarstvu finansija CG u roku od 15 dana od dana prijema rješenja. Žalba se predaje preko ovog organa i taksira administrativnom taksom u iznosu od 8,00 €, shodno Tarifnom broju 5 Taksene tarife za administrativne takse.
Taksa se uplaćuje u korist računa broj 832-3161-26-Administrativna taksa.



Crna Gora

**IZVOD IZ CENTRALNOG REGISTRA PRIVREDNIH
SUBJEKATA PORESKE UPRAVE**

Registarski broj
Matični broj

5-0264903/ 008
02440890

Datum promjene podataka: 28.03.2014

**DRUŠTVO SA OGRANIČENOM ODGOVORNOŠĆU ZA IZRADU PLANSKE
DOKUMENTACIJE, PROJEKTOVANJE, INŽENJERING I USLUGE "DEL PROJEKT"-
BUDVA**

Izvršene su sledeće promjene: pretežne djelatnosti, statuta, adrese

Datum zaključivanja ugovora: 12.09.2005

Datum donošenja Statuta: 12.09.2005

Adresa obavljanja djelatnosti: TRG SUNCA BR. 2

Adresa za prijem službene pošte: TRG SUNCA BR. 2

Pretežna djelatnost: 7111 Arhitektonska djelatnost

Datum izmjene Statuta: 27.03.2014

Mjesto: BUDVA

Sjedište: BUDVA

Obavljanje spoljno-trgovinskog poslovanja:

da ne

Oblik svojine:

bez oznake svojine društvena privatna zadružna dva ili više oblika svojine državna

Porijeklo kapitala:

bez oznake projekla kapitala domaći strani mješoviti

(Novčani .00 , nenovčani .00)

Osnivači

Ime i prezime/Naziv:

SENKA DELETIĆ-2910950237051

Adresa:

DOSITEJEVA S-57 BUDVA

Udio:

Uloga: Osnivač

Lica u društvu

Ime i prezime:

Senka Deletić - 2910950237051

Izvršni direktor - ()

- ()


Adresa:

DOSITEJEVA S-57 BUDVA

Ovlašćeni zastupnik - ()

Pojedinačno- ()

Izdato 01.04.2014.god.

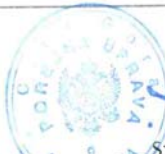

Načelnik

Milo Paunović

Strana 1 od 1



CRNA GORA

MINISTARSTVO ODRŽIVOG RAZVOJA
I TURIZMA

DIREKTORAT ZA INSPEKCIJSKI NADZOR I
LICENCIRANJE

Direkcija za licenciranje

Broj: UPI 107/7-2765/2

Podgorica, 25.06.2018. godine

»DEL PROJEKT« d.o.o.

Trg Sunca br.2
BUDVA

U prilogu ovog dopisa, dostavlja Vam se rješenje, broj i datum gornji.

OVLAŠĆENO SLUŽBENO LICE

Nikola Petrović

Dostavljeno:

-Naslovu;

-a/a.

MINISTARSTVO ODRŽIVOG RAZVOJA I TURIZMA
DIREKTORAT ZA INSPEKCIJSKI NADZOR
I LICENCIRANJE

Direkcija za licenciranje

Broj: UPI 107/7-2765/2

Podgorica, 25.06.2018. godine

Ministarstvo održivog razvoja i turizma, rješavajući po zahtjevu »DEL PROJEKT« d.o.o. iz Budve, za izdavanje licence projektanta i izvođača radova, na osnovu člana 135 st. 1 i 2 Zakona o planiranju prostora i izgradnji objekata ("Službeni list Crne Gore" br. 64/17) i člana 46 stav 1 Zakona o upravnom postupku ("Službeni list Crne Gore" br. 56/14, 20/15, 40/16 i 37/17), donosi

RJEŠENJE

1. IZDAJE SE »DEL PROJEKT« d.o.o. Budva, LICENCA projektanta i izvođača radova.
2. Ova Licenca se izdaje na 5 (pet) godina.

Obrazloženje

Aktom, br.UPI 107/7-2765/1 od 08.05.2018.godine, »DEL PROJEKT« d.o.o. Budva, obratio se ovom ministarstvu za izdavanje licence projektanta i izvođača radova.

Uz zahtjev imenovano privredno društvo, dostavilo je ovom ministarstvu sledeće dokaze:

- Rješenje Ministarstva održivog razvoja i turizma br. UPI 107/7-1173/2 od 07.05.2018.godine, kojim je Senki Delečić, dipl.inž.arhitekture, iz Budve, izdata licenca ovlašćenog inženjera za obavljanje djelatnosti izrade tehničke dokumentacije i građenja objekta;
- Izvod iz Centralnog Registra Privrednih subjekata Poreske uprave za imenovano privredno društvo, registarski broj: 5-0264903/008 od 29.09.2005.godine.

Ministarstvo održivog razvoja i turizma, razmotrilo je podnijeti zahtjev pa je odlučilo kao u dispozitivu ovog rješenja, a ovo iz sledećih razloga:

Naime, članom 122 stav 1 Zakona o planiranju prostora i izgradnji objekata („Službeni list Crne Gore" broj 64/17), propisano je da privredno društvo koje izrađuje tehničku dokumentaciju (projektant), odnosno privredno društvo koje gradi objekat (izvođač radova), dužno je da za obavljanje djelatnosti izrade tehničke dokumentacije dijela tehničke dokumentacije, odnosno građenje ili izvođenje pojedinih radova ovlašćeni inženjer može da bude fizičko lice koje obavlja poslove izrade tehničke dokumentacije odnosno građenje ili izvođenje pojedinih vrsta radova na građenju objekta, ima najmanje jednog zaposlenog ovlašćenog inženjera po vrsti projekta, koji izrađuje i to: arhitektonski, građevinski, elektrotehnički i mašinski projekat, odnosno vrsti radova koje izvodi na osnovu tih projekata. Stavom 2 istog člana Zakona, propisano je da obavljanje pojedinih poslova iz stava 1 ovog člana, projektant, odnosno izvođač radova može da obezbijedi na osnovu zaključenog ugovora sa drugim privrednim društvom koje ima zaposlenog ovlašćenog inženjera za određenu vrstu projekta, odnosno radova.

Članom 3 stav 1 tačka 3 Pravilnika o načinu i postupku izdavanja, mirovanja licence i načinu vođenja registara licenci („Službeni list Crne Gore" broj 79/17), utvrđene su vrste licenci,

a između ostalih i licenca projektanta i izvođača radova, koja se izdaje privrednom društvu za obavljanje djelatnosti izrade tehničke dokumentacije i građenje objekta.

Članom 5 stav 1 tač. 1-2. Pravilnika, utvrđeno je da se u postupku izdavanja licence projektanta, odnosno izvođača radova, provjerava: da li podnosioc zahtjeva u radnom odnosu ima zaposlenog ovlaštenog inženjera i licencu ovlaštenog inženjera.

Članom 137 stav 2 Zakona, propisano je da se licenca za privredno društvo, izdaje se na pet godina.

Rješavajući po predmetnom zahtjevu, a na osnovu uvida u dostavljene dokaze, ovo ministarstvo nalazi, da su se u konkretnoj pravnoj stvari stekli uslovi za primjenu čl. 122 stav 1 i 135 stav 2 Zakona o planiranju prostora i izgradnji objekata, a u vezi čl 3 stav 1 tač. 1 i čl. 4 Pravilnika o načinu i postupku izdavanja, mirovanja licence i načinu vođenja registara licenci.

Saglasno izloženom, riješeno je kao u dispozitivu ovog rješenja.

PRAVNA POUKA: Protiv ovog rješenja može se pokrenuti upravni spor tužbom kod Upravnog suda Crne Gore u roku od 20 dana od dana prijema istog.

OVLAŠĆENO SLUŽBENO LICE

Nikola Petrović





OSIGURANJA IMOVINE

Ugovarač osiguranja **DELEX DOO BUDVA**
Matični broj **03018695** Adresa **ULICA DOSITEJEVA 5-55**
Osiguranik **DEL PROJEKT DOO**
Matični broj **02440890** Adresa **BUDVA**

1. Kratkoročno ☒ 2. Dugoročno ☐ 3. Višegodišnje ☐ na god. Počev od: **10.2018 14:51**

Ovo osiguranje zaključeno je na osnovu Zakona o obligacionim odnosima i

Opšti uslovi za osiguranje projektantske odgovornosti (US-odp/99-06-cg)

koji su ugovaraču osiguranja uručeni uz ovu polisu (osim z.o.o.) i čine sastavni dio ove polise, što potvrđuje svojim potpisom ugovarač osiguranja.

NAČIN OSIGURANJA:

Naknada po ovoj polisi je naplativa ukoliko je plaćena duspjela premija.

Rb	O S I G U R A V A S E :	Suma osiguranja (€)	Premija (€)
1	Projektantska odgovornost Osiguranjem su pokriveni odštetni zahtjevi ispostavljeni osiguraniku za štete nastale usled greške u tehničko računskim i statičkim osnovama, te izračunavanjima, kalkulacijama, konstrukciji i tehničkoj izradi projektne dokumentacije, ukoliko greška, za vrijeme pokrića osiguranja, ima za posledicu oštećenje ili uništenje osiguranog objekta (takozvana fizička oštećenja), koji se izvodi odnosno izgrađuje/montra po projektu kojega je izradio osiguranik. Po ovim uslovima se pod objektima smatraju kako građevinski objekti tako i mašinska, električna i druga (ostala) oprema. Isključeno je osiguravajuće pokriće koje se odnosi na greške koje proizilaze iz tehničkog nadzora ili konsaltinga. Uključeno je pokriće tokom garancije za periodu od jedne god. Osiguranje se odnosi na predviđenu vrijednost radova u narednoj god. u iznosu od 50.000,00 €. Prilog: Upitnik koji je sastavni dio Ugovora o osigur. Učešće u šteti 10 % minimum 300 €. Godišnji agregat je 100.000,00 €	100.000,00	234,08
	Porez 9% 9 %		21,07
	Osiguranik kod svake štete učestvuje sa 10% od priznate štete a min 0,3% od sume osiguranja na polisi 0 %		0,00

NAPOMENA:

BRUTO PREMIJA:

PREMIJA ZA NAPLATU:

255,15

Trajanje osiguranja od **01.10.2018 14:51** do **01.10.2019 14:51**

Broj osiguranih objekata

Matični broj zastupnika _____, Osiguravač zadržava pravo ispravke računске ili neke druge greške učinjene od strane zastupnika.



U _____, dana **01.10.**, 20**18** god.



DEL PROJEKT d.o.o. Budva
Adresa: Trg sunca br. 2,
85310 Budva
Tel: 033/451-719
e-mail: delex2@gmail.com
broj: 43/2
Budva, 27.04.2019 . godine



Na osnovu Zakona o uređenju prostora i izgradnji objekata (Sl. list CG br.51/08 od 22.08.2008. godine, 40/10, 34/11, 47/11, 35/13,39/13, 33/14, 64/17), o školskoj spremi i radnom iskustvu lica koje izrađuju tehničku dokumentaciju,
d o n o s i m

R J E Š E N J E

O određivanju odgovornog inženjera

Za odgovornog inženjera na izradi Idejnog rješenja za postavljanje montažno demontažnog privremenog ugostiteljskog objekta koji se nalazi na lokaciji 5.17, Slovenska plaža, dio kat. parcele 3883 K.O. Budva

Br. Licence: UPI 107/7-1173/2 od 07.05.2018. godine, izdata od Ministarstva održivog razvoja i turizma.

„Del projekt“ doo Budva,
Direktor:
Delečić Senka



CRNA GORA

MINISTARSTVO ODRŽIVOG RAZVOJA
I TURIZMA

DIREKTORAT ZA INSPEKCIJSKI NADZOR I
LICENCIRANJE

Direkcija za licenciranje

Broj: UPI 107/7-1173/2

Podgorica, 07.05.2018. godine

SENKA DELETIĆ

Dositejeva S/55
BUDVA

U prilogu ovog dopisa, dostavlja Vam se rješenje, broj i datum gornji.

OVLAŠĆENO SLUŽBENO LICE

Nikola Petrović



Dostavljeno:

-Naslovu;

-a/a.

IV Proleterske brigade broj 19, 81000 Podgorica

Tel: (+382)20 446 269 (+382)20 446 316 (+382); Fax: (+382)20 446-215

Web: www.mrt.gov.me

MINISTARSTVO ODRŽIVOG RAZVOJA I TURIZMA
DIREKTORAT ZA INSPEKCIJSKI NADZOR
I LICENCIRANJE

Direkcija za licenciranje

Broj: UPI 107/7-1173/2

Podgorica, 07.05.2018. godine

Ministarstvo održivog razvoja i turizma, rješavajući po zahtjevu Senke Delečić, dipl.inž. arhitekture, iz Budve, za izdavanje licence za ovlaštenog inženjera, na osnovu člana 135 st. 1 i 2 Zakona o planiranju prostora i izgradnji objekata ("Službeni list Crne Gore" br. 64/17) i člana 46 stav 1 Zakona o upravnom postupku ("Službeni list Crne Gore" br. 56/14, 20/15, 40/16 i 37/17), donosi

RJEŠENJE

1. IZDAJE SE SENKI DELEČIĆ, dipl.inž.arhitekture, iz Budve, LICENCA ovlaštenog inženjera za obavljanje djelatnosti izrade tehničke dokumentacije i građenje objekta.
2. Ova Licenca se izdaje na neodređeno vrijeme.

Obrazloženje

Aktom, br. UPI 107/7-1173/1 od 09.03.2018.godine, Senka Delečić, dipl.inž.arhitekture, iz Budve, obratila se ovom ministarstvu zahtjevom za izdavanje licence ovlaštenog inženjera za obavljanje djelatnosti izrade tehničke dokumentacije i građenje objekta.

Uz zahtjev imenovana je ovom ministarstvu dostavila sledeće dokaze:

- Lična karta (ovjerena fotokopija);
- Diploma Univerziteta »Kiril i Metodij« - Skoplje, Univerzitetski centar za matematičko-tehnički nauk, br.A-787/II od 27.06.1978.godine (ovjerena fotokopija);
- Ovlašćenje za projektovanje izdato od strane Inženjerske komore Crne Gore kojim se Senka V. Delečić ovlašćuje za izradu unurbanističkih planova, arhitektonskih projekata za arhitektonske objekte, projekata instalacija vodovoda i kanalizacije, projekata enterijera u zgradama i projekata uređenja slobodnih površina, br. AP 07305 0156 od 15.12.2005. godine;
- Ovlašćenje za rukovođenje građenjem izdato od strane Inženjerske komore Crne Gore kojim se Senka V. Delečić ovlašćuje za rukovođenje izvođenjem građevinskih i građevinsko zanatskih radova na arhitektonskim objektima i instalacija vodovoda i kanalizacije i enterijera u zgradama, br AR 07305 0090 od 15.12.2005. godine;
- Rješenje Ministarstva za ekonomski razvoj kojim se Delečić Senki izdaje licenca za izradu projekata arhitekture, projekata unutrašnje arhitekture, projekata unutrašnjih instalacija vodovoda i kanalizacije i projekata uređenja slobodnih prostora, br03-435/1 od 29.01.2009. godine;
- Zaključakio ispravci greške rješenja br.05-5168/05-3 od 08.12.2005. godine Ministarstva zaštite životne sredine i uređenja prostora;
- Liste referenci izdate od strane: »Zavod za izgradnju Budva« a.d. br.1-76/4 od 04.08.2005. godine, br.1-76/3 od 04.08.2005. godine, br.1-76/1 od 04.08.2005. godine, »DEL PROJEKT« d.o.o. Budva br.20/1 od 06.03.2018. godine;
- Radna knjižica (ovjerena fotokopija);

- Uvjerjenje Ministarstva pravde da u kaznenoj evidenciji ne postoje podaci o osuđivanosti za imenovanu.

Ministarstvo održivog razvoja i turizma, razmotrilo je podnijeti zahtjev pa je odlučilo kao u dispozitivu ovog rješenja, a ovo iz sledećih razloga:

Naime, članom 123 stav 1 Zakona o planiranju prostora i izgradnji objekata („Službeni list Crne Gore » br. 64/17), propisano je da ovlašćeni inženjer može da bude fizičko lice koje obavlja poslove izrade tehničke dokumentacije odnosno građenje objekta, odgovarajuće struke, sa visokim obrazovanjem, odnosno najmanje kvalifikacijom VII1 podnivoa okvira kvalifikacije i najmanje tri godine radnog iskustva na stručnim poslovima izrade tehničke dokumentacije i građenja objekta.

Članom 3 stav 1 tačka 1 Pravilnika o načinu i postupku izdavanja, mirovanja licence i načinu vođenja registara licenci („Službeni list Crne Gore » br. 79/17), utvrđene su vrste licenci, a između ostalih i licenca ovlašćenog inženjera koja se izdaje fizičkom, licu za obavljanje djelatnosti izrade tehničke dokumentacije i građenje objekta.

Članom 4 stav 1 tač. 1-4. Pravilnika, utvrđeno je da se u postupku izdavanja licence ovlašćenog inženjera, provjerava: 1) identitet podnosioca zahtjeva; 2) da li podnosilac zahtjeva posjeduje visoko obrazovanje, odnosno najmanje kvalifikacije VII1 podnivoa okvira kvalifikacija, odnosno da li je izvršeno priznavanje inostrane obrazovne isprave najmanje kvalifikacije VII1 podnivoa okvira kvalifikacija; 3) da li podnosilac zahtjeva ima najmanje tri godine radnog iskustva na stručnim poslovima izrade tehničke dokumentacije i građenju objekta sa visokim obrazovanjem, odnosno najmanje kvalifikacije VII1 podnivoa okvira kvalifikacije i 4) da li je podnosilac zahtjeva osuđivan za krivično djelo za koje se gonjenje preduzima po službenoj dužnosti.

Stavom 3 istog člana Pravilnika, utvrđeno je da se radno iskustvo u smislu stava 1 tačka 3 ovog člana, smatra radno iskustvo u svojstvu saradnika na izradi tehničke dokumentacije na građenju objekta, odnosno izvođenja pojedinih radova na građenju objekta. Stavom 4 istog člana Pravilnika, utvrđeno je da se izuzetno od stava 3 ovog člana, fizičkom licu koje posjeduje licencu za izradu tehničke dokumentacije i građenje objekata, izdatu po propisima koji su važili do donošenja ovog propisa, radno iskustvo može dokazati na osnovu uvida u dokumentaciju koja je bila osnov za njeno izdavanje.

Članom 137 stav 1 Zakona, propisano je da se licenca za fizičko lice izdaje na neodređeno vrijeme.

Rješavajući po predmetnom zahtjevu, a na osnovu uvida u dostavljene dokaze, ovo ministarstvo nalazi, da su se u konkretnoj pravnoj stvari stekli uslovi za primjenu čl. 123 stav 1 i 135 stav 2 Zakona o planiranju prostora i izgradnji objekata, a u vezi čl. 3 stav 1 tač. 1 i čl. 4 Pravilnika o načinu i postupku izdavanja, mirovanja licence i načinu vođenja registara licenci.

Saglasno izloženom, riješeno je kao u dispozitivu ovog rješenja.

PRAVNA POUKA: Protiv ovog rješenja može se pokrenuti upravni spor tužbom kod Upravnog suda Crne Gore u roku od 20 dana od dana prijema istog.

OVLAŠĆENO SLUŽBENO LICE

Nikola Petrović

IZJAVA GLAVNOG INŽENJERA DA JE TEHNIČKA DOKUMENTACIJA IZRAĐENA
U SKLADU SA VAŽEĆIM PROPISIMA

OBJEKAT	Privremeni ugostiteljski objekat
LOKACIJA	Lokacija na 5.17, Slovenska plaža, opština Budva
VRSTA I DIO TEHNIČKE DOKUMENTACIJE	IDEJNO RJEŠENJE
GLAVNI INŽENJER	Senka Delečić, dipl. ing. arh

IZJAVLJUJEM,

da je ovaj projekat izrađen u skladu sa:

- Zakonom o planiranju prostora i izgradnji objekata i podzakonskim aktima donešenim na osnovu navedenog zakona;
- posebnim propisima koji direktno ili na drugi način utiču na osnovne zahtjeve za objekte;
- pravilima struke i
- urbanističko tehničkim uslovima.

(potpis glavnog inženjera)

(mjesto i datum)

MP

(potpis odgovornog lica)



JAVNO PREDUZEĆE ZA UPRAVLJANJE
MORSKIM DOBROM CRNE GORE

Broj, 0207-1611/4
Budva, 24.04.2019. god.

Na osnovu člana 7 i 8 Zakona o morskom dobru ("Sl. list RCG", br. 14/92, 27/94 i „Sl. list CG“, br. 51/08, 21/09, 73/10 i 40/10), člana 2 i 6 Odluke o uslovima, vremenu korišćenja i visini naknade za korišćenjeorskog dobra ("Službeni list RCG", br. 27/92), saglasno Programu privremenih objekata u zoniorskog dobra za period 2019 – 2023. god. broj:101-206/187 od 25.12.2018.god.

- **JAVNO PREDUZEĆE ZA UPRAVLJANJE MORSKIM DOBROM CRNE GORE** sa sjedištem u Budvi, koga zastupa i predstavlja direktor Predrag Jelušić dipl.ekonomista (u daljem tekstu: **JAVNO PREDUZEĆE**) i
- **SUR "BLUE" BUDVA** iz Budve, Ulica Slovenska obala bb, koga zastupa Preduzetnik Boljević Bogdan (PIB:1901968210034), (u daljem tekstu: **KORISNIK**),

Uvažavajući:

- Da je JAVNO PREDUZEĆE za upravljanje morskim dobrom u cilju realizacije Programa privremenih objekata u zoniorskog dobra za period 2019-2023. god. saglasno Odluci Upravnog odbora o davanju u zakup/na korišćenje djelovaorskog dobra prema Programu privremenih objekata u zoniorskog dobra i Atlasu crnogorskih plaža i kupališta, broj:0203-388/7 od 28.01.2019.god. na koju je Vlada Crne Gore dala saglasnost Zaključkom broj:07-263 od 07.02.2019.god. Javno preduzeće za upravljanje morskim dobrom objavilo Javni poziv br:0207-1287/1 od 21.03.2019.g i Amandman I broj: 0207-0207-1287/2 od 03.04.2019.godine u dnevnom listu "Pobjeda" i na web-sajtu Javnog preduzeća,
- Da je Tenderska Komisija za lokaciju označenu brojem 5.17 u Programu privremenih objekata u zoniorskog dobra u opštini Budva za period 2019-2023. godine., kao najpovoljniju izabrala ponudu jedinog ponuđača SUR "BLUE" Budva-Boljević Bogdan i SUR "GRECO BEACH" Budva Bojović Rajko, čiji je nosilac ponude SUR "BLUE" Budva-Boljević Bogdan, ponuda broj: 0207-1611/1 od 08.04.2019. godine,
- Ugovor o ustupanju lokacije broj:0207-1611/3 od 24.04.2019.godine, kojim SUR "GRECO BEACH" Budva Bojović Rajko ustupa lokaciju 5.17 SUR "BLUE" Budva-Boljević Bogdan na period od 5 godina, ovjeren od strane notara.

Zaključuju dana 24.04.2019. godine u Budvi

UGOVOR O KORIŠĆENJU MORSKOG DOBRA

PREDMET UGOVORA

Član 1.

JAVNO PREDUZEĆE u svojstvu pravnog lica ovlašćenog da u ime i za račun Crne Gore upravlja morskim dobrom Crne Gore i **SUR „BLUE“ BUDVA** iz Budve, koga zastupa Preduzetnik Boljević Bogdan kao zainteresovani korisnik, ovim Ugovorom uređuju međusobna prava i obaveze vezane za korišćenje privremene lokacije u zoniorskog dobra predviđene Programom privremenih objekata u zoniorskog dobra u Opštini Budva za period 2019 – 2023. god.

OPIS MORSKOG DOBRA

Član 2.

PREDMET ovog Ugovora je korišćenje dijela morskog dobra - privremene lokacije na dijelu morskog dobra u opštini Budva, na dijelu kat.parcele 3883 KO Budva, lokacija označena brojem 5.17 u Programu privremenih objekata u zoni morskog dobra u opštini Budva za period 2019 – 2023. god.

NAMJENA MORSKOG DOBRA

Član 3.

Ugovorne strane su saglasne da se na lokaciji iz člana 2 ovog Ugovora postavi **montažno demontažni privremeni objekat ugostiteljski objekat sa terasom površine: objekat P=34m², terasa P=150m²** prema Urbanističko tehničkim uslovima i tehničkoj dokumentaciji izrađenoj u skladu sa urbanističkim uslovima iz programa i tehničkim uslovima pribavljenim od organa za tehničke uslove.

Privremeni objekat obavlja djelatnost tokom cijele godine u periodu od **24.04.2019. do 31.12.2019.god.** uz mogućnost produženja za period od 4 (četiri) godine, saglasno Aneksima ovog ugovora.

ZAŠTITA ŽIVOTNE SREDINE

Član 4.

Korisnik je dužan da morsko dobro koje je predmet ovog Ugovora koristi i uživa na način i u skladu sa svim pozitivno pravnim propisima koji uređuju zaštitu životne sredine, posebno zaštite mora.

Djelatnosti koje Korisnik bude obavljao na predmetnom morskom dobru ni na koji način ne smije ugrožavati životnu sredinu, obalu i more.

TRAJANJE UGOVORA

Član 5.

Ovaj Ugovor se zaključuje za tekuću godinu odnosno za period od **24.04.2019 god. do 31.12.2019. god.** uz mogućnost godišnjeg produženja za period od **4 (četiri) godine**, odnosno do **31.12.2023.god.** pod uslovom da je korisnik izvršio obaveze predviđene ovim ugovorom, da ugovor nije jednostrano ili sporazumno raskinut ili u slučaju da je pokrenut sudski spor između Javnog preduzeća i Korisnika zbog neispunjenja ugovorom preuzetih obaveza.

Ukoliko tokom trajanja ugovora dođe do privođenja prostora trajnoj namjeni koja podrazumijeva izgradnju hotela visoke kategorije u neposrednom zaleđu, ili se pristupi realizaciji planske dokumentacije koja isključuje korišćenje lokacije saglasno ovom ugovoru, ugovor se neće obnavljati i Korisnik nema pravo da traži povraćaj do tada uložених sredstava.

NAKNADA

Član 6.

Korisnik morskog dobra je saglasan da tokom trajanja ovog Ugovora plaća Javnom preduzeću godišnju naknadu utvrđenu ovim članom saglasno Cjenovniku početnih naknada za korišćenje/zakup morskog dobra.

Naknada za korišćenje morskog dobra za 2019. godinu, utvrđena je u visini od 17.678,00 eura (slovima: sedamnaest hiljada šest stotina sedamdeset osam eura) koja se uvecava za iznos PDV-a.

Ugovorne strane su se saglasile da se naknada plati u tri rate. Prvu ratu u iznosu od 1.000,00 eura (slovima: hiljadu eura) koja se uvecava za iznos PDV-a, Korisnik je dužan da plati u momentu zaključenja ovog ugovora. Drugu i treću ratu u iznosu od po 8.339,00 eura (slovima: osam hiljadatristotinetridestdevet eura) uvećane za iznos PDV-a, Korisnik je dužan da plati 25.07.2019. godine i 26.08.2019. godine.

Korisnik je dužan da plaćanje ugovorene naknade iz stava 2. ovog člana izvrši, prema dostavljenim profakturama i utvrđenoj dinamici plaćanja, uplatom na račun br : 820-41114-03 sa obaveznim upisom poreskog identifikacionog broja poreskog obveznika (PIB: 1901968210034) i šifrom opštine Budva- 817 .

U cilju obezbijedenja plaćanja ugovorene naknade, iz stava 2. ovog člana, ugovorne strane su saglasne da korisnik obezbijedi bankarsku garanciju na ukupan iznos druge i treće rate uvećane za iznos PDV-a, a sa rokom dospelosti na 06.09.2019.godine, koja se deponuje kod Javnog preduzeća.

OBAVEZE KORISNIKA

Član 7.

KORISNIK preuzima obavezu da dio morskog dobra privede namjeni saglasno Programu privremenih objekata u zoni morskog dobra za opštinu Budva za period 2019-2023. god. što podrazumijeva:

- **izradu tehničke dokumentacije saglasno Urbanističko-tehničkim uslovima iz Programa koje izdaje Javno preduzeće i tehničkim uslovima za priključenje na infrastrukturu pribavljenim od organa za tehničke uslove,**
- **saglasnost glavnog gradskog arhitekta u pogledu spoljnog izgleda privremenog objekta, dozvole i saglasnosti propisane Urbanističko tehničkim uslovima,**
- **obavezu podnošenja prijave sa dokumentacijom Direktoratu za inspekcijski nadzor i licenciranje 15 dana prije postavljanja privremenog objekta,**
- **postavljanje privremenog objekta na osnovu prijave i dokumentacije propisane članom 117 Zakona i planiranju prostora i izgradnji objekata, uključujući i infrastrukturno opremanje lokacije.**

Sve pripremne radove i radove na uređenju morskog dobra Korisnik je dužan da izvede u skladu sa tehničkom dokumentacijom, poštujući odobrenja i uputstva ovlašćenog nadzornog organa, opštinske propise o komunalnom redu i druge važeće propise.

Radovi se izvode na osnovu tehničke dokumentacije i pribavljenih mišljenja, saglasnosti i dozvola izdatih u procedurama u svemu saglasno Zakonu i planiranju prostora i izgradnji objekata, Zakonu o vodama i Zakonu o procjeni uticaja na životnu sredinu.

KORISNIK je obavezan da organizuje radove na način koji neće dovesti do oštećenja prilaznih staza i okolnog terena, odnosno ukoliko do ovih oštećenja dođe dužan je da o svom trošku otkloni oštećenja i vrati prostor u pređašnje stanje.

Član 8.

KORISNIK morskog dobra obavezuje se:

- da na lokaciji otpočne sa obavljanjem djelatnosti nakon što pribavi odobrenje za rad od nadležnog organa uprave, da djelatnost obavlja poštujući registraciju, odobrenje za rad i opštinsku odluku o javnom redu i miru;
- da zaključi ugovor o odvozu smeća sa lokalnim Komunalnim preduzećem i redovno plaća troškove po ovom osnovu;
- da na propisan način izvrši komunalno i infrastrukturno opremanje lokacije uz prethodno pribavljanje potrebnih saglasnosti za priključivanje od organa za tehničke uslove (voda, električna energija, telefonske instalacije i dr.), kao i da tom trajanja ugovora u skladu sa propisima snosi troškove i redovno plaća usluge po tom osnovu nadležnim upravljačima infrastrukturnih sistema;
- da obezbijedi redovno i uredno čišćenje lokacije tokom trajanja ugovora, čišćenje i održavanje objekta, obezbijedi redovno uklanjanje i odvoz smeća, izvrši nabavku potrebnog broja kanti za otpatke i obezbijedi poštovanje propisa iz komunalne oblasti;
- da bez znanja i saglasnosti JAVNOG PREDUZEĆA i odobrenja nadležnih organa ne započne bilo kakvu dogradnju, izgradnju, prepravke, adaptacije ili preuzme bilo kakve građevinske poduhvate na ustupljenoj lokaciji;
- da blagovremeno plati ugovorenu naknadu za korišćenje morskog dobra;
- da po isteku ovog Ugovora, po pismenom nalogu JAVNOG PREDUZEĆA u dodatnom roku od 15 dana oslobodi predmetnu lokaciju, odnosno ukloni postavljene sezonske objekte i opremu sa lokacije, u suprotnom saglasan je, prihvata i ovlašćuje JAVNO PREDUZEĆE da bez posebne saglasnosti KORISNIKA ukloni sa ustupljene lokacije ostavljeni privremeni objekat, da isti deponuje na određenu deponiju i od KORISNIKA potražuje plaćanja troškova uklanjanja privremenog objekta;
- da morsko dobro koristi i eksploatiše u skladu sa odredbama ovog Ugovora i svim pozitivno pravnim propisima koji regulišu uslove i standarde zaštite čovjekove sredine, posebno zaštite mora od zagađenja, čistoću na javnim površinama, standarde koji propisuju nivo turističkih objekata i turističkih usluga i drugim propisima koji regulišu materiju koja je u neposrednoj vezi sa korišćenjem ustupljene lokacije.

Član 9.

Lakše povrede ugovorenih obaveza su:

- nepoštovanje i neodržavanje komunalnog reda: nečistoća, nepostavljanje kanti za smeće.
- neblagovremeno izmirivanje obaveza po osnovu utrošene vode, struje, odvoza smeća i ostalih dažbina prema subjektima koji pružaju te usluge, koja proisteknu po osnovu korišćenja lokacije.

Član 10.

Smatraće će se da je KORISNIK izvršio težu povredu ugovorene obaveza ukoliko:

- ponovi lakšu povredu ugovorenih obaveza 2 i više puta,
- postavi privremene objekte suprotno Programu objekata privremenog karaktera, izdatim Urbanističko tehničkim uslovima i revidovanoj projektnoj dokumentaciji,
- postavi privremene objekate suprotno tehničkoj dokumentaciji odobreno od gradskog arhitekta ili bez prijave saglasno Zakonu,
- izvodi građevinske radove bez dozvole na zakupljenom prostoru, u neposrednoj blizini, zaleđu
- izvođenjem aktivnosti i obavljanjem djelatnosti ugrožava predmet korišćenja i okruženje, a posebno zaštićena područja (vegetacija i ostalo)
- ometa, sprečava, vrijeđa službena lica Javnog preduzeća ili drugih organa u izvršavanju službenih radnji i aktivnosti,
- počini krivično djelo ili teži prekršaj u vezi sa obavljanjem djelatnosti na predmetu zakupa,
- drugi slučajevi povreda koje u većem obimu ugrožavaju bezbjednost, komunalni red, životnu sredinu.

Član 11.

Služba za kontrolu morskog dobra zapisnikom na licu mjesta ili službenom zabilješkom konstatuje vrstu povrede ugovorenih obaveza i istu dostavlja nadležnom inspekcijskom organu ili službi na postupanje radi vršenja poslova iz svoje nadležnosti.

MJERE I SANKCIJE

Član 12.

Mjere i sankcije koje Javno preduzeće izriče u zavisnosti od težine povrede ugovorenih obaveza su: Opomena u slučaju lakše povrede ugovorenih obaveza, odnosno za teže povrede Opomena pred raskid ugovora, jednostrani raskid ugovora.

Član 13.

Opomena se izriče za lakše povrede ugovorenih obaveza iz člana 9. ovog ugovora. Opomenom će se naložiti Korisniku da otkloni nepravilnosti u roku ne dužem od 3 (tri) dana, zavisno od okolnosti i stepena povrede u pojedinačnom slučaju.

Član 14.

Opomena pred raskid ugovora izriče se u slučaju teže povrede ugovorene obaveze iz člana 10. ovog ugovora, a Korisniku se istovremeno nalaže da otkloni konstatovane nepravilnosti i uredno izvrši ugovornu obavezu, u roku ne dužem od 5 (pet) dana, u zavisnosti od okolnosti slučaja i stepena povrede.

U slučaju da Korisnik ne postupi po Opomeni pred raskid ugovora i ne otkloni utvrđene nepravilnosti, Javno preduzeće će jednostrano raskinuti ovaj ugovor.

PRESTANAK UGOVORA

Član 15.

Ovaj Ugovor prestaje da važi istekom vremenskog perioda na koji je zaključen.

Član 10.

Smatraće će se da je KORISNIK izvršio težu povredu ugovorene obaveza ukoliko:

- ponovi lakšu povredu ugovorenih obaveza 2 i više puta,
- postavi privremene objekte suprotno Programu objekata privremenog karaktera, izdatim Urbanističko tehničkim uslovima i revidovanoj projektnoj dokumentaciji,
- postavi privremene objekate suprotno tehničkoj dokumentaciji odobreno od gradskog arhitekta ili bez prijave saglasno Zakonu,
- izvodi građevinske radove bez dozvole na zakupljenom prostoru, u neposrednoj blizini, zaleđu
- izvođenjem aktivnosti i obavljanjem djelatnosti ugrožava predmet korišćenja i okruženje, a posebno zaštićena područja (vegetacija i ostalo)
- omete, sprečava, vrijeđa službena lica Javnog preduzeća ili drugih organa u izvršavanju službenih radnji i aktivnosti,
- počini krivično djelo ili teži prekršaj u vezi sa obavljanjem djelatnosti na predmetu zakupa,
- drugi slučajevi povreda koje u većem obimu ugrožavaju bezbjednost, komunalni red, životnu sredinu.

Član 11.

Služba za kontrolu morskog dobra zapisnikom na licu mjesta ili službenom zabilješkom konstatuje vrstu povrede ugovorenih obaveza i istu dostavlja nadležnom inspekcijskom organu ili službi na postupanje radi vršenja poslova iz svoje nadležnosti.

MJERE I SANKCIJE

Član 12.

Mjere i sankcije koje Javno preduzeće izriče u zavisnosti od težine povrede ugovorenih obaveza su: Opomena u slučaju lakše povrede ugovorenih obaveza, odnosno za teže povrede Opomena pred raskid ugovora, jednostrani raskid ugovora.

Član 13.

Opomena se izriče za lakše povrede ugovorenih obaveza iz člana 9. ovog ugovora. Opomenom će se naložiti Korisniku da otkloni nepravilnosti u roku ne dužem od 3 (tri) dana, zavisno od okolnosti i stepena povrede u pojedinačnom slučaju.

Član 14.

Opomena pred raskid ugovora izriče se u slučaju teže povrede ugovorene obaveze iz člana 10. ovog ugovora, a Korisniku se istovremeno nalaže da otkloni konstatovane nepravilnosti i uredno izvrši ugovornu obavezu, u roku ne dužem od 5 (pet) dana, u zavisnosti od okolnosti slučaja i stepena povrede.

U slučaju da Korisnik ne postupi po Opomeni pred raskid ugovora i ne otkloni utvrđene nepravilnosti, Javno preduzeće će jednostrano raskinuti ovaj ugovor.

PRESTANAK UGOVORA

Član 15.

Ovaj Ugovor prestaje da važi istekom vremenskog perioda na koji je zaključen.

Član 16.

Ovaj Ugovor može prestati sporazumnim raskidom, pri čemu sporazumni raskid mora sadržati sve odredbe kojim se utvrđuju prava i obaveze u momentu raskida.

RASKID UGOVORA

Član 17.

Ovaj Ugovor prestaje da važi kada se steknu uslovi propisani Članom 10. i 11. Zakona o morskom dobru kao i zbog teže povrede preuzetih obaveza od strane ugovornih strana, koje predstavljaju povredu bitnih elemenata ugovora o korišćenjuorskog dobra.

Razlozi zbog kojih JAVNO PREDUZEĆE može jednostrano raskinuti ovaj ugovor su:

- ukoliko KORISNIK u toku trajanja ovog Ugovora odustane od korišćenja ustupljenogorskog dobra,
- ukoliko KORISNIK bez ili mimo odobrenja započne ili izvodi dogradnje, prepravke, adaptacije, betoniranje i druge građevinske radove na ustupljenom dijeluorskog dobra, postavlja privremene objekte, zaštitne hladovine i sl,
- ukoliko KORISNIK tokom izvođenja radova odstupi od propisanih urbanističko-tehničkih uslova, odnosno postavi privremeni objekat mimo prijave i dokumentacije propisane članom 117,
- ukoliko KORISNIK ne postupi po pismenom nalogu ovlašćenog radnika Javnog preduzeća ili nadležnog inspeksijskog organa kojim se nalaže zaustavljanje započetih radova na dijelu ustupljenogorskog dobra,
- ukoliko KORISNIK ne obezbijedi redovno čišćenje i održavanje ustupljenogorskog dobra,
- ukoliko KORISNIK zadocni sa plaćanjem dospjele ugovorene naknade za korišćenjeorskog dobra i ne izvrši uplatu nakon isteka, opomenom naknadno ostavljenog, primjerenog roka,
- ukoliko KORISNIK koristi i eksploatiše ustupljeno morsko dobro suprotno pozitivnim propisima kako onim koje se odnose na djelatnosti koje na ustupljenom morskom dobru obavljaju tako i drugim pozitivnim propisima koji regulišu zaštitu čovjekove okoline, zagađivanje mora i obale, održavanje čistoće, infrastrukture i instalacija na predmetnom morskom dobru i sl.
- i drugim slučajevima koji predstavljaju težu povredu ugovorenih ili zakonskih obaveza.

Sankcija jednostranog raskida ugovora izriče se i sprovodi u slučaju neotklanjanja konstatovanih težih povreda shodno Opomeni pred raskid ugovora, ili izvršenja druge teže povrede u toku iste kalendarske godine, koje su konstatovane kontrolama Javnog preduzeća ili u sprovedenom inspeksijskom postupku od strane organa nadležnog za inspeksijske poslove.

Ugovor se raskida Izjavom o jednostranom raskidu ugovora, i ista mora biti obrazložena.

Član 18.

U slučaju prestanka važenja ovog Ugovora iz bilo kojih razloga, JAVNO PREDUZEĆE nije dužno da KORISNIKU nadoknadi troškove ulaganja, osim u slučaju da je o navedenom postignut poseban sporazum.

PRENOS PRAVA

Član 19.

Prava i obaveze iz ovog Ugovora KORISNIK morskog dobra ne može prenijeti na drugo pravno ili fizičko lice bez saglasnosti JAVNOG PREDUZEĆA.

Član 20.

Ovaj Ugovor stupa na snagu danom potpisivanja.

Sve izmjene i dopune ovog ugovora moraju biti sačinjene u pismenoj formi i u formi Aneksa potpisane od obje ugovorne strane.

RJEŠAVANJE SPOROVA

Član 21.

Sve sporove ugovorne strane rješavaće prvenstveno dogovorom.

Sudske spora povodom ovog Ugovora i iz ovog Ugovora rješavaće mjesno nadležan sud.

Član 22.

Sastavni dio ovog ugovora predstavljaju :

- Urbanističko tehnički uslovi

Član 23.

Ovaj ugovor je zaključen u 4 (četiri) istovjetnih primjerka od kojih Javno preduzeće zadržava 3 (tri), korisnik 2 (dva) primjerka.



Boljević Bogdan

Boljević Bogdan

Obrađivač,
Služba za ustupanje morskog dobra,
Marija Mitrović

Rukovodilac,
Ljubomirka Vidović, dipl. pravnik

JAVNO PREDUZEĆE ZA UPRAVLJANJE
MORSKIM DOBROM CRNE GORE

Direktor,
Predrag Jelusić dipl. ekonomista



Datum potpisivanja 07.05.2019.

URBANISTIČKO - TEHNIČKI USLOVI


1.	CRNA GORA JAVNO PREDUZEĆE ZA UPRAVLJANJE MORSKIM DOBROM CRNE GORE Broj:0207-1611/5-Up Budva, 24.04.2019. godine	 JAVNO PREDUZEĆE ZA UPRAVLJANJE MORSKIM DOBROM CRNE GORE
2.	JAVNO PREDUZEĆE ZA UPRAVLJANJE MORSKIM DOBROM CRNE GORE - BUDVA na osnovu člana 1 Uredbe o izmjeni uredbe o povjeravanju poslova iz nadležnosti Ministarstva održivog razvoja i turizma Javnom preduzeću za upravljanje morskim dobrom i Javnom preduzeću nacionalni parkovi Crne Gore (Službeni list CG, br. 87/18 od 31.12.2018.g.), Programa privremenih objekata u zoni morskog dobra za period 2019-2023 br: 206/187 od 25.12.2018.god. , a u vezi sa članom 116, 117 i 74 Zakona o planiranju prostora i izgradnji objekata (Službeni list CG, br. 064/17), Pravilnikom o bližim uslovima za postavljanje odnosno građenje privremenih objekata, uređaja i opreme (Službeni list CG, br. 043/18) i člana 7. Zakona o morskome dobru (Službeni list RCG, br. 14/92), izdaje:	
3.	URBANISTIČKO-TEHNIČKE USLOVE za izradu tehničke dokumentacije	
	za postavljanje Montažno-demontažnog privremenog objekta -lokacija označena brojem 5.17 u opštini Budva predviđena - Programom privremenih objekata u zoni morskog dobra u opštini Budva za period 2019. - 2023. god.	
4.	PODNOŠILAC ZAHTJEVA-KORISNIK:	SUR „BLUE“ BUDVA
5.	PLANIRANO STANJE	
5.1	Namjena parcele odnosno lokacije i površine	
	Privremeni ugostiteljski objekat sa terasom: Objekat: 34m² Terasa: 150 m² Objekat montazno demontažna metalna ili drvena konstrukcija. Tersaa parterno uređena dsascana podloga natrkivena drvenim stubovima i pergolom i platnom. Zastakljivanje tersae staklenim kliznim sistemima je moguće isključivo u zimskom period. Klizno preklapajući sistem zastakljivanja omogućava potpuno otvaranje terase u ljetnjim periodu, a zbog većih dimenzija kliznih vrata u odnosu na klasična vrata sa krilnim otvaranjem, ne zatvaraju. -Terasa se organizuje na postojećoj gotovoj podlozi, a u slučaju da postojeća podloga nije odgovarajuća, može se postaviti montažno-demontažna podloga	

	(deking).Podna platforma ne može biti visine veće od 10 cm. -Betoniranje podloge za postavljanje ugostiteljskih terasa nije dozvoljeno na pješčanim djelovima plaža, u granicama zaštićenih prirodnih dobara, u granicama nepokretnog kulturnog dobra i njegove zaštićene okoline, kao i u granicama prirodnog i kulturno-istorijskog područja Kotora. -Elementi terase treba da dimenzijama, težinom, međusobnim vezama i postavljanjem, omogućavaju brzu montažu, demontažu i transport, ne oštećuju površinu na koju se postavljaju, okolno zelenilo, i da budu pogodni za nesmetano kretanje djece, starijih osoba i lica sa invaliditetom. -Opremu ugostiteljskih terasa čine stolovi, stolice i eventualno ograde. Za zaštitu od sunca na otvorenim terasama na javnim površinama dozvoljeno je samo postavljanje suncobrana (izuzetno pergola i lakih konstrukcija ako je u skladu sa ambijentalnim vrijednostima prostora i ako je Programom tako definisano za konkretnu lokaciju). -Ukoliko je Programom na konkretnoj lokaciji dozvoljeno postavljanje pergole u sklopu ugostiteljske terase, ona se može postaviti iznad ulaza u poslovne prostore ili može biti samostojeća, izrađuje se od drvene konstrukcije i prekrivena je puzavicama ili vinovom lozom, izuzetno bijelim platnom, ukoliko uslovi na terenu ne omogućavaju sađenje vegetacije. -Zastakljivanje ugostiteljskih terasa dozvoljeno je isključivo staklenim kliznim sistemima kao na slikama ispod. Klizno preklapajući sistem zastakljivanja omogućava potpuno otvaranje terase u ljetnjem periodu, a zbog većih dimenzija kliznih vrata u odnosu na klasična vrata sa krilnim otvaranjem, ne zatvaraju vidik u zimskom periodu. -Na javnim površinama nije dozvoljeno isticanje reklamnih sadržaja na suncobranima i tendama koji se ne odnose na natpise naziva lokala. Natpisi naziva lokala mogu se naći na obodima tendi i moraju biti u skladu sa osnovnim tonom pokrivača. -Oprema ugostiteljskih terasa (mobilijar) treba da bude lagana, ujednačena, jednostavnih linija, po mogućnosti od prirodnih materijala. Savremeni dizajn je veoma preporučljiv. -Postavljanje uređaja za hlađenje i zagrijavanje terase električnom energijom vrši se u skladu sa posebnim propisima koji se odnose na električne i termotehničke instalacije.
5.2	Pravila parcelacije
	Privremeni ugostiteljski objekat sa terasom predviđa se na kp 2883 K.O. Budva opština Budva
6.	PREPORUKE ZA SMANJENJE UTICAJA I ZAŠTITU OD ZEMLJOTRESA, KAO I DRUGE USLOVE ZA ZAŠTITU OD ELEMENTARNIH NEPOGODA I TEHNIČKO-TEHNOLOŠKIH I DRUGIH NESREĆA

	Tehničkom dokumentacijom predvidjeti mjere zaštite od požara shodno propisima za ovu vrstu objekata. U cilju zaštite od elementarnih nepogoda postupiti u skladu sa Zakonom o zaštiti i spašavanju (»Službeni list CG«, br.13/07, 05/08, 86/09 i 32/11 i 54/16) i Pravilnikom o mjerama zaštite od elementarnih nepogoda (»Službeni list RCG«, br.8/93) i Zakonu o zapaljivim tečnostima i gasovima (»Službeni list CG«, br.26/10 i 48/15). Shodno članu 9 Zakona o zaštiti i zdravlju na radu („Službeni list CG“, br.34/14), pri izradi tehničke dokumentacije projektant koji u skladu sa propisima o uređenju prostora i izgradnji objekata izrađuje tehničku dokumentaciju za izgradnju, rekonstrukciju ili adaptaciju objekta, namijenjene za radne i pomoćne prostorije i objekte gdje se tehnološki proces obavlja na otvorenom prostoru, dužan je da predvidjeti propisane mjere zaštite na radu u skladu sa tehnološkim projektnim zadatkom. Pri izgradnji, rekonstrukciji ili rušenju objekta potrebno je izraditi Elaborat o uređenju gradilišta u skladu sa aktom nadležnog ministarstva shodno članu 10 Zakona o zaštiti i zdravlju na radu .
7.	USLOVI I MJERE ZAŠTITE ŽIVOTNE SREDINE Privremeni objekti se ne smiju postavljati na zelenim površinama. Poželjno ih je postavljati na neuređenim površinama koje bi na taj način bile oplemenjene. Privremeni objekti se ne smiju postavljati ako na bilo koji način ugrožavaju životnu sredinu (prekomjerna buka, štetna isparenja, opasni otpad i sl.). Tehničkom dokumentacijom predvidjeti uslove i mjere za zaštitu životne sredine u skladu sa odredbama Zakona o procjeni uticaja na životnu sredinu („Službeni list CG“, br.80/05, 40/10, 73/10, 40/11, 27/13 i 52/16) i Zakonom za zaštitu prirode („Službeni list CG“, br.54/16) na osnovu urađene procjene uticaja na životnu sredinu. U slučajevima kada je potrebno izvršiti procjenu uticaja na životnu sredinu, uz zahtjev za izdavanje građevinske dozvole na glavni projekat investitor treba da dostavi Odluku o potrebi procjene uticaja na životnu sredinu, shodno članu 13 Zakona o procjeni uticaja na životnu sredinu.
8.	USLOVI I MJERE ZAŠTITE NEPOKRETNIH KULTURNIH DOBARA I NJIHOVE ZAŠTIĆENE OKOLINE Imajući u vidu da za predmetna zaštićena prirodna dobra u zoni morskog dobra nije izvršena revizija statusa, niti je izrađen Plan upravljanja u skladu sa smjernicama iz PPPPNMD, planiranje objekata privremenog karaktera i organizacija kupališta u zaštićenim područjima prirode kao i njihovo korišćenje vrši se u skladu sa opštim uslovima za zaštitu zaštićenih prirodnih dobara koji su dati u članu 39 Zakona o zaštiti prirode, i to: " Zaštićena područja mogu se koristiti u skladu sa studijom zaštite odnosno prostornim planom posebne namjene, planom upravljanja zaštićenog područja i na osnovu dozvola u skladu sa ovim zakonom.. Zabranjeno je korišćenje zaštićenih prirodnih dobara na način koji prouzrokuje: oštećenje zemljišta i gubitak njegove prirodne plodnosti; oštećenje površinskih ili podzemnih geoloških, hidrogeoloških i geomorfoloških vrijednosti; oštećenje morskih zaštićenih područja; osiromašenje prirodnog fonda divljih vrsta biljaka, životinja i gljiva; smanjenje biološke i predione raznovrsnosti; zagađivanje ili ugrožavanje podzemnih i površinskih voda." Na samom zaštićenom prirodnom dobru se ne mogu postavljati objekti trajnog karaktera, izvoditi radovi betoniranja, eksploatacije pijeska, uklanjanja vegetacije, izmjene obalne linije i strukturnog

	remodeliranja pješčane plaže. Izuzetak predstavljaju intervencije izgradnje rampi za pristup lica sa invaliditetom na planom definisanim lokacijama. Procjene uticaja na baštinu, koja uključuje studiju vizuelnog uticaja Definisanje jasnih i konzistentnih protokola i kriterijuma za realizaciju i postavljanje, gradnju ili uređenja takvih sadržaja tako da budu funkcionalno kompatibilna sa lokacijom i da ne remete attribute izuzetne univerzalne vrijednosti. • u posebno zaštićenim prirodnim i spomeničkim kulturnoistorijskim područjima kao i u okviru zaštićene okoline kulturnih dobara, ne predviđati one djelatnosti i objekte koji mogu narušiti posebnost takvih područja/kulturnih dobara; • novi privremeni objekti se ne smiju postavljati u zaštićenim prirodnim i kulturno istorijskim područjima i u okviru zaštićene okoline kulturnih dobara, bez prethodne saglasnosti Uprave za zaštitu kulturnih dobara;
9.	USLOVI ZA LICA SMANJENE POKRETLJIVOSTI I LICA SA INVALIDITETOM
	Tehničkom dokumentacijom obezbjediti prilaz i upotrebu objekta/objekata licima smanjene pokretljivosti u skladu sa članom 71 Zakona o planiranju prostora i izgradnji objekata i Pravilnikom o bližim uslovima i načinu prilagođavanja objekata za pristup i kretanje lica smanjene pokretljivosti i lica sa invaliditetom („Sl. list CG“ broj 48/13 i 44/15).
10.	USLOVI ZA OBJEKTE KOJI MOGU UTICATI NA PROMJENE U VODNOM REŽIMU
	• kod utvrđivanja urbanističkih uslova za privremene objekte posebno treba voditi računa o sanitarnom aspektu istih, o uslovima koje propisuju nadležna javna komunalna preduzeća (vodovod, kanalizacija, telekom i elektrodistribucija), kao i uslovima koji proizilaze iz Zakona o bezbjednosti hrane; • uz predviđeni ugostiteljski objekat, uz uređeno kupalište i u njegovom zaleđu, gdje za to postoje infrastrukturni priključci može se odobriti postavljanje montažno demontažnih sanitarnih objekata u površinama srazmjerno veličini ugostiteljskog objekta, odnosno kupališta i zakonskim propisima bez potrebe predviđanja istih u grafičkom dijelu plana objekata privremenog karaktera. Na kupalištima i u njihovom zaleđu sanitarni objekti mogu biti i kontejnerskog tipa; • neophodno je predvidjeti uklanjanje svih montažnih toaleta nakon završetka sezone;
11.	USLOVI ZA PRIKLJUČENJE NA INFRASTRUKTURU
11.1	Uslovi priključenja na elektroenergetsku infrastrukturu
	Prilikom izrade tehničke dokumentacije potrebno je poštovati sljedeće preporuke EPCG: • Tehnička preporuka za priključke potrošača na niskonaponsku mrežu TP-2 (II dopunjeno izdanje) • Tehnička preporuka – Tipizacija mjernih mjesta • Uputstvo i tehnički uslovi za izbor i ugradnju ograničavača strujnog opterećenja • Tehnička preporuka TP-1b - Distributivna transformatorska stanica DTS – EPCG 10/0.4 Kv
11.2	Ostali infrastrukturni uslovi
	Tehničke uslove priključenja na infrastrukturu investitor pribavlja od organa za tehničke uslove, za svaki privremeni objekat pojedinačno;

12.	POTREBA IZRADE GEODETSKIH, GEOLOŠKIH (GEOTEHNIČKIH, INŽENJERSKO-GEOLOŠKIH, HIDROGEOLOŠKIH, GEOMEHANIČKIH I SEIZMIČKIH) PODLOGA, KAO I VRŠENJA GEOTEHNIČKIH ISTRAŽNIH RADOVA I DRUGIH ISPITIVANJA	
	Prilikom izrade tehničke dokumentacije poštovati Pravilnik o načinu izrade, razmjeri i bližoj sadržini tehničke dokumentacije (Sl. list CG, br.23/14, 32/15 i 75/15). Tehničku dokumentaciju izraditi u skladu sa Pravilnikom o načinu obračuna površine i zapremine objekata (" Sl. List CG", br. 47/13).	
13.	POTREBA IZRADE URBANISTIČKOG RJEŠENJA Potrebno je uraditi Idejno rješenje Montažno-demontažnog privremenog objekta sa atestom proizvođača kao i fotografijama uređaja koji se postavljaju na ugostiteljskoj terasi a nakon dobijanja Saglasnosti Glavnog gradskog arhitekta i revidovani Glavni projekat.	
14.	POTREBA PRIBAVLJANJA SAGLASNOSTI GLAVNOG GRADSKOG ARHITEKTE U skladu sa članom 87 Zakona o planiranju prostora i izgradnji objekata, neophodno je pribaviti Saglasnost na spoljni izgled privremenog objekta od strane Glavnog gradskog arhitekta	
15.	NAPOMENA: Nakon izrade dokumentacije tražene UTU potrebno je JPMD dostaviti REVIDOVANI GLAVNI PROJEKAT (na CD-u u zaštićenoj verziji), original ili ovjerenu kopiju Saglasnosti Glavnog gradskog arhitekta i (za objekte gdje je to traženo) -Shodno članu 117. Zakona o planiranju prostora i izgradnji objekata, korisnik je dužan da 15 dana prije postavljanja privremenog objekta, dostavi prijavu sa svom tehničkom dokumentacijom i Saglasnostima, Dozvolama traženim UTU Direktoratu za inspekcijski nadzor i licenciranje	
16.	DOSTAVLJENO: - Podnosiocu zahtjeva - Direktoratu za inspekcijski nadzor i licenciranje - U spise predmeta - a/a	
17.	OBRAĐIVAČI URBANISTIČKO-TEHNIČKIH USLOVA:	Sreten Vukićević d.i.a. potpis
18.	RUKOVODILAC SLUŽBE ZA UREĐENJE I IZGRADNJU:	Rajko Mihović dipl. Ecc. potpis
19.	M.P.	
20.	PRILOZI	
	- Grafički prilog iz planskog dokumenta	

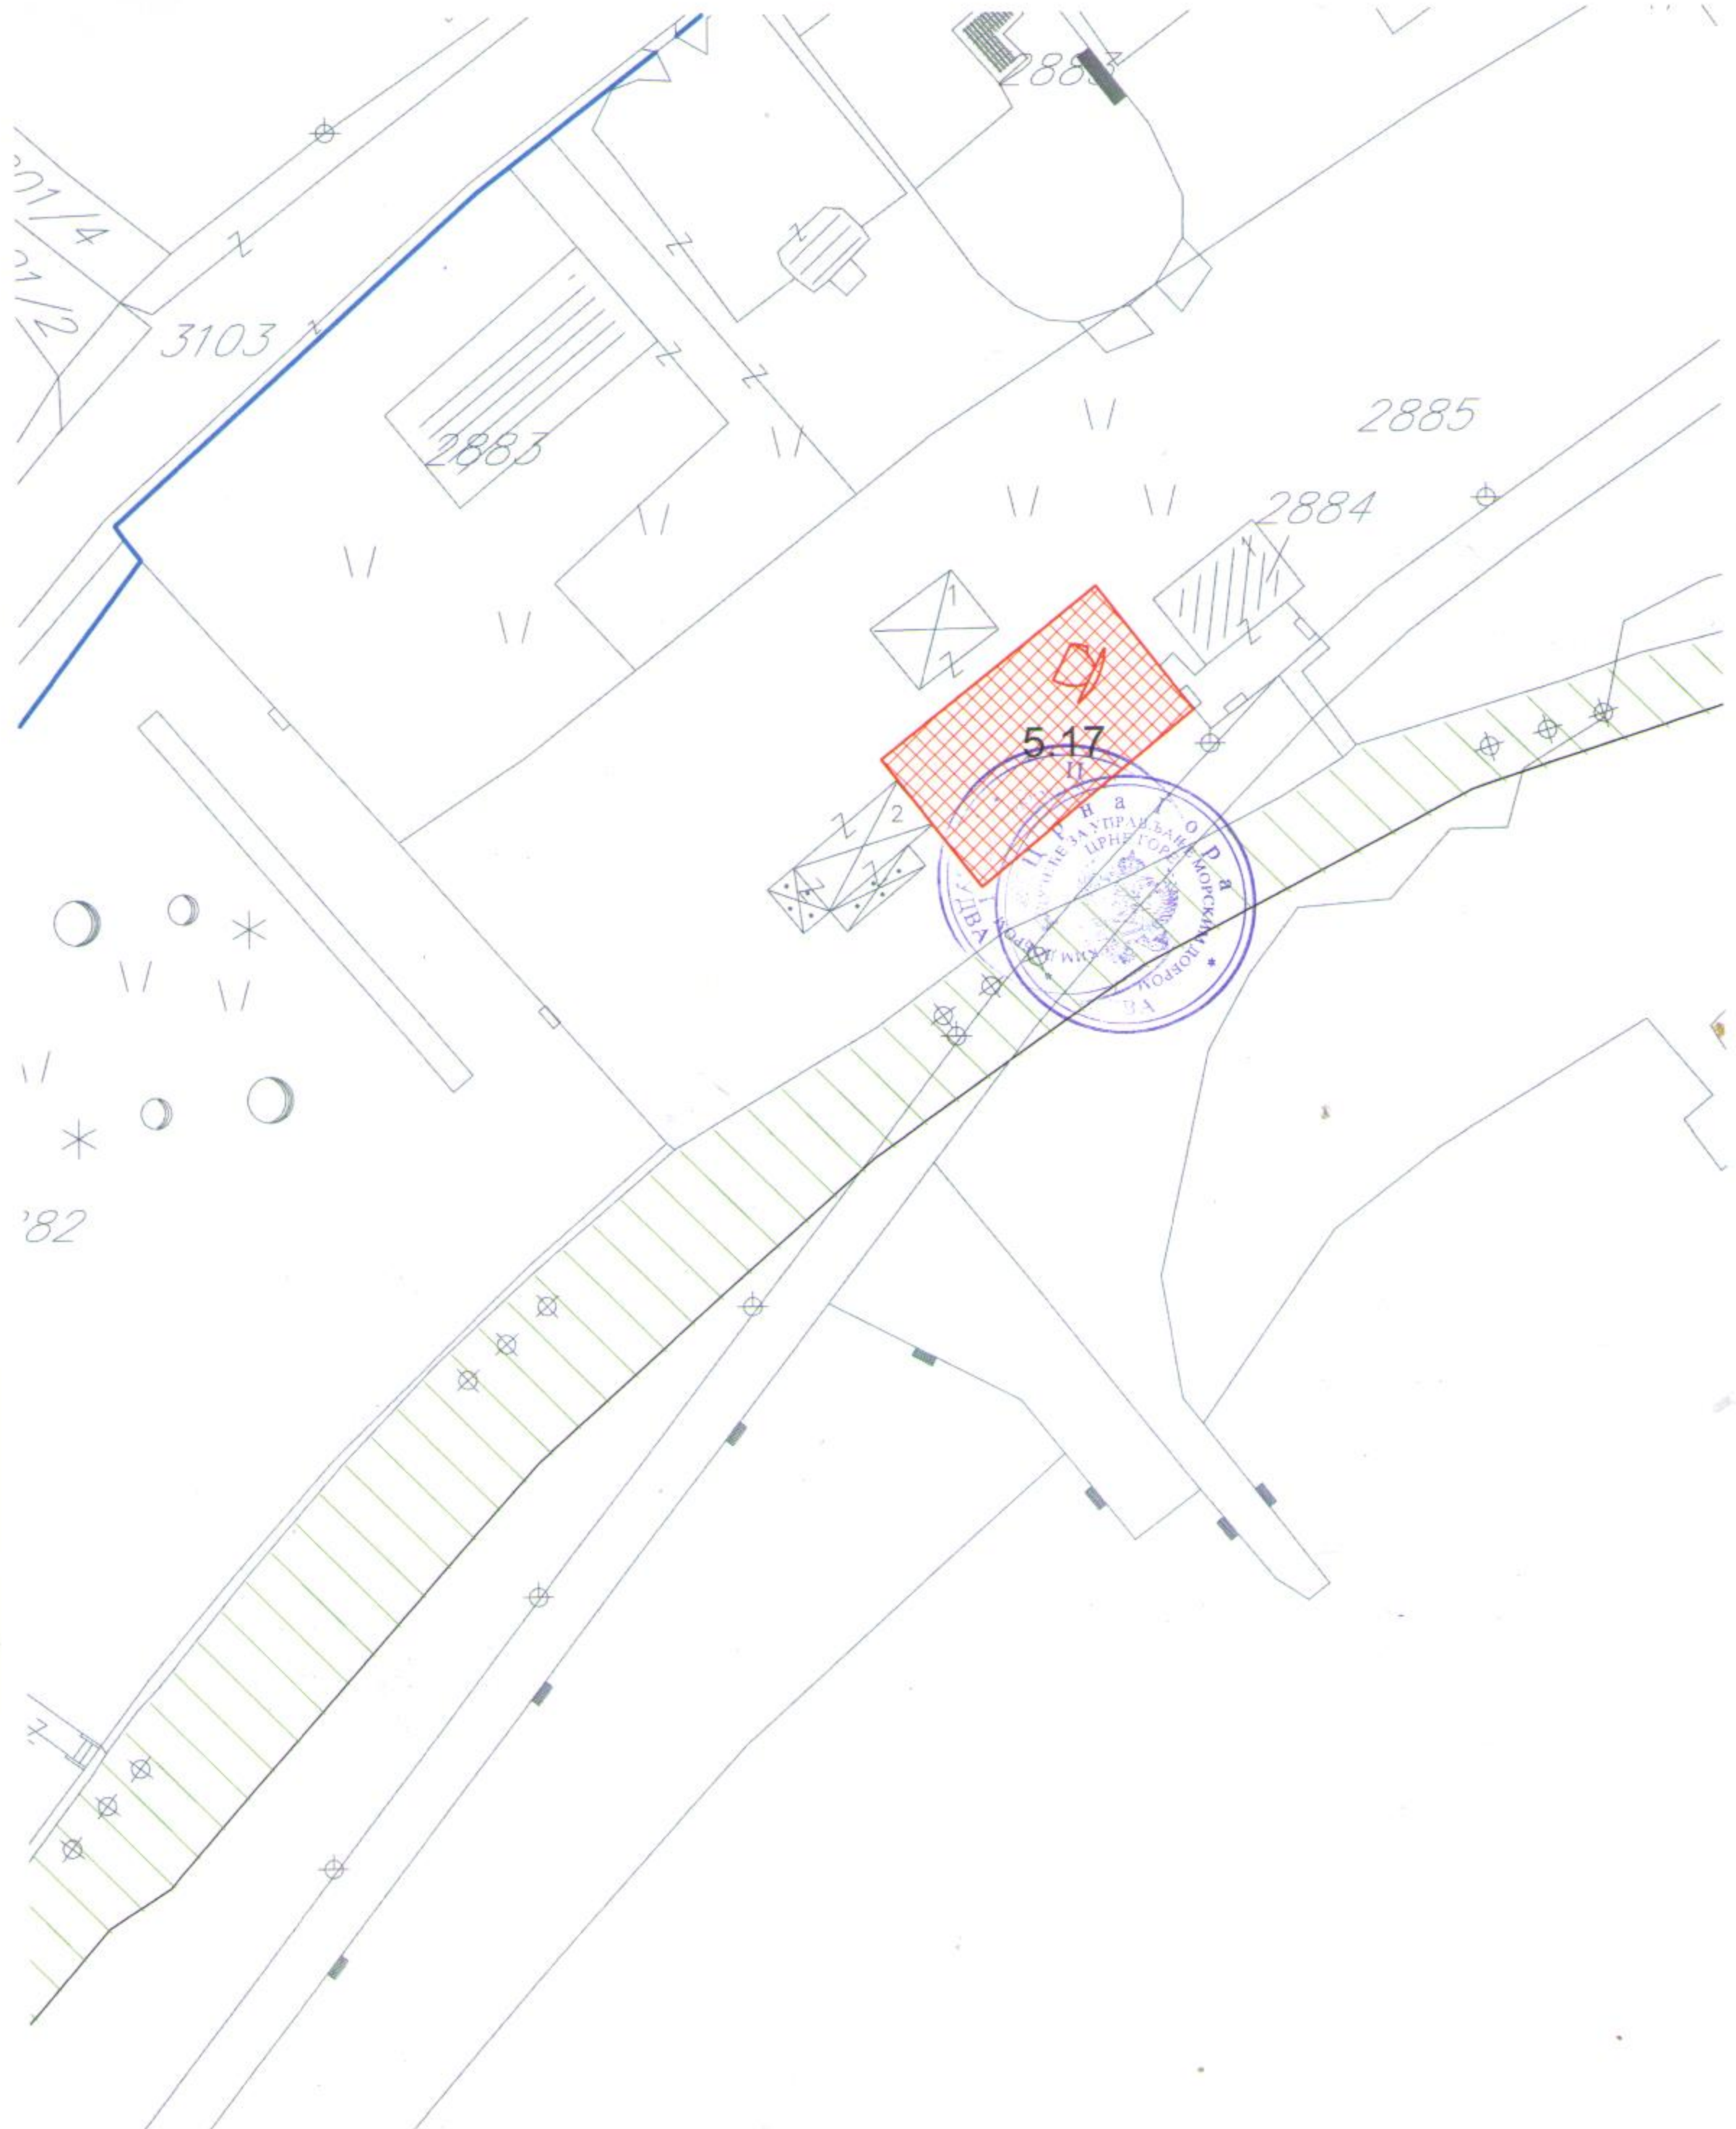

'82

“DEL PROJEKT”
d.o.o.Trg sunca, br.2,85310
Budva

Tel/fax:+38233 451-719 e-mail:
delex2@gmail.com

A.1.

Projektni zadatak

A.1. PROJEKTNII ZADATAK

uz idejno rješenje za postavljanje
privremenog montažno demontažnog objekta
ugostiteljski objekat sa terasom,
lok.5.17, Opština Budva

INVESTITOR: SUR „BLUE”, BUDVA

I. UVOD

Investitor „CINEMA PLUS” d.o.o, BUDVA zahtjeva izradu idejnog rješenja za postavljanje privremenog montažno demontažnog objekta-plažnog bara sa terasom, koji će biti u saglasnosti sa urbanističko – tehničkim uslovima br. 0207-1611/5-Up, izdatim 24.04.2019., a koje je izdalo Javno preduzeće za upravljanje morskim dobrom Crne Gore, u Budvi.

II. CILJ I SVRHA IZRADE TEHNIČKE DOKUMENTACIJE

Investitor zahtjeva izradu idejnog projekta za postavljanje privremenog montažno demontažnog objekta-ugostiteljski objekat sa terasom. Potrebno je sastaviti kompletnu tehničku dokumentaciju. Tehnička dokumentacija treba da bude u skladu sa Zakonom o uređenju prostora i izgradnji objekata („Službeni list CG”, br. 51/08, 34/11 i 35/13), kao i Pravilnikom o bližim uslovima za postavljanje odnosno građenje privremenih objekata, uređaja i opreme (Službeni list CG, br. 043/18), Zakona o morskom dobru, član 7. (Službeni list RCG, br. 14/92).

III. PREDMET TEHNIČKE DOKUMENTACIJE

Planirani privremeni montažno demontažni objekat- ugostiteljski objekat sa terasom, nalazi se na lok.5.14, Opština Budva. Namjena planiranog objekta je ugostiteljstvo.

Planirani privremeni montažno demontažni objekat treba izraditi od čelične konstrukcije, opšivene drvetom i postaviti u okviru lokacije 5.14. Plažni bar treba da bude slobodan sa tri stane i pokriven trskom. Kao sastavni dio projektnog zadatka investitor je dostavio i urbanističko tehničke uslove.

Investitor:

SUR“BLUE” BUDVA



Bogdan Boljević

“DEL PROJEKT”
d.o.o.Trg sunca, br.2,85310
Budva

Tel/fax:+38233 451-719 e-mail:
delex2@gmail.com

A.2.

Tekstualna dokumentacija

A.2.1. TEHNIČKI OPIS

uz idejno rješenje za postavljanje privremenog montažno demontažnog objekta ugostiteljski objekat sa terasom, lok.5.17, Opština Budva

INVESTITOR: SUR „BLUE”, BUDVA

UVODNE NAPOMENE

Idejno rješenje privremenog montažno demontažnog objekta, odnosno ugostiteljski objekat sa terasom urađeno je na osnovu UTU-a br. 0207-1611/5-Up izdatim 24.04.2019., a koje je izdalo Javno preduzeće za upravljanje morskim dobrom Crne Gore, u Budvi.

Projekom je definisan montažno-demontažni objekat, odnosno ugostiteljski objekat sa terasom, koji je u vlasništvu **SUR „BLUE”, BUDVA**. Površina objekta iznosi 184 m², dim 19,90 x 9,27m. Svetla visina od poda do plafona iznosi 2,85m.

LOKACIJA OBJEKTA

Planirani objekat je lociran na Slovenskoj plaži, na lokaciji **5.17**.

Spratnost montažnog objekta je **P** i uslovljena je konfiguracijom terena i spratnošću okolnih objekata.

Objekat je lociran na ravnom terenu. Objekat bara projektovan kao slobodnostojeći objekat. Prilikom projektovanja vodilo se računa da se vizuelno uklopi u ambijentalnu cjelinu materijalizacijom i oblikovnošću.

ARHITEKTONSKO RJEŠENJE - DISPOZICIJA PROSTORA

Sa urbanističko-arhitektonskog aspekta novoprojektovani montažni objekat je ugostiteljske namjene i postavljen je shodno konfiguraciji terena. Objekat je projektovan kao slobodnostojeći. Objekat je spratnosti P. Kompletan objekat pozicioniran je tako da se što više uklopi u postojeći teren, orjentisan je prema jugo-istoku.

Neto površina bara iznosi **32,38m²** + terasa **149,09 m²**, a bruto površina je **184m²**.

REKAPITULACIJA		NETO	BRUTO
1.	Objekat	181,42 m ²	184,00m ²
UKUPNO		181,42 m²	184,00m²

KONSTRUKCIJA OBJEKTA

Konstrukcija objekta i terase je čelična i sastoji se od stubova i greda koje su od kutijastih profila 100x200mm obloženi deckingom 2,5cm.

Objekat se oslanja na drvene stope dim 40 x 40 cm, dok je dubina fundiranja 80 cm.

Podna konstrukcija od drvenih greda dim 8x8cm, i popločano je deckingom dim 2.4x20 cm, a cela konstrukcija se premazuje postojećim premazom otpornim na vlagu, habanje i UV zračenja.

Bočne strane bara delimično su zatvorene zidovima koji se sastoje, obostrano, od gips kartonskih vodootpornih ploča. Između ovih obloga nalazi se vazdušni prostor kao i vertikalni nosači - letve dim 4x8 cm, koje služe za ukrućenje zidova i cele konstrukcije. Terasa je zastakljena kliznim sistemom u zimskom periodu, a sadrži i platnene roletne kao zaštita od sunca. Klizno preklapljajući sistem zastaklivanja omogućava potpuno otvaranje terasa u ljetnjim periodom.

Krovna konstrukcija objekta se sastoji od čeličnih nosača dimenzija 100x100 mm sa prepustom dim 70cm, koje se oslanjaju na stubove. Na glavne nosače krova dolaze sekundarni nosači 100x100mm, a preko njih TR lim, dok je krovna konstrukcija terase drvena pergola sa primarne i sekundarne grede dimenzije 10x12cm.

Unutar objekta nalaze se radni elementi sa određenom opremom potrebnom za funkcionisanje- razvodni orman, rashladne vitrine, sokovnici, točilica za pivo, ledomat, sudopera, roštilj, pečenjare, šporete, umivaonik, aparat za kafu, kasa, protivpožarni aparat i ostalo. Na objektu postoje dve vrata sa bočne strane za potrebe konobara i personala kao i ulaz u wc. Do objekta je potrebno dovesti strujni razvod čiji priključak se nalazi neposredno iza objekta za potrebe osvetljenja kao i rad uređaja u objektu. Takođe i zaleđu objekta nalazi se i priključak na vodovodna i kanalizaciona mreža.

SPISAK PRIMENJENIH PROPISA

- Zakon o uređenju prostora i izgradnji objekata ("Službeni list Crne Gore", br. 64/17)
- Pravilnik o načinu izrade, razmjeri i bližoj sadržini tehničke dokumentacije ("Službeni list CG", br. 44/18)
- Pravilnik o načinu vršenja revizije idejnog i glavnog projekta ("Službeni list Crne Gore", br. 018/18)
- Pravilnik o bližim uslovima za postavljanje odnosno građenje privremenih objekata, uređaja i opreme (Službeni list CG, br. 043/18)
- Zakona o morskom dobru, član 7. (Službeni list RCG, br. 14/92)
- Pravilnik o bližim uslovima u pogledu uređenosti i opremljenosti, vrstama i uslovima korišćenja kupališta na moru i Atlasa scrnogorskih plaza i kupališta za period od 2019. do 2023. godine

Napomena: Izvođač se mora pridržavati opštih uslova za građenje građevinskih objekata. Sav materijal koji se primenjuje pri izradi treba odgovarati važećim standardima, a radove izvoditi u saglasnosti sa pravilnicima za izvođenje određenih radova. Izvođač treba pregledati svu dostavljenu dokumentaciju pravovremeno, prije početka građenja i zatražiti potrebna razjašnjenja.

Projektant:

Deletić Senka, dipl. ing. arh.




“DEL PROJEKT”
d.o.o.Trg sunca, br.2,85310
Budva

Tel/fax:+38233 451-719 e-mail:
delex2@gmail.com

A.4.

Grafička dokumentacija

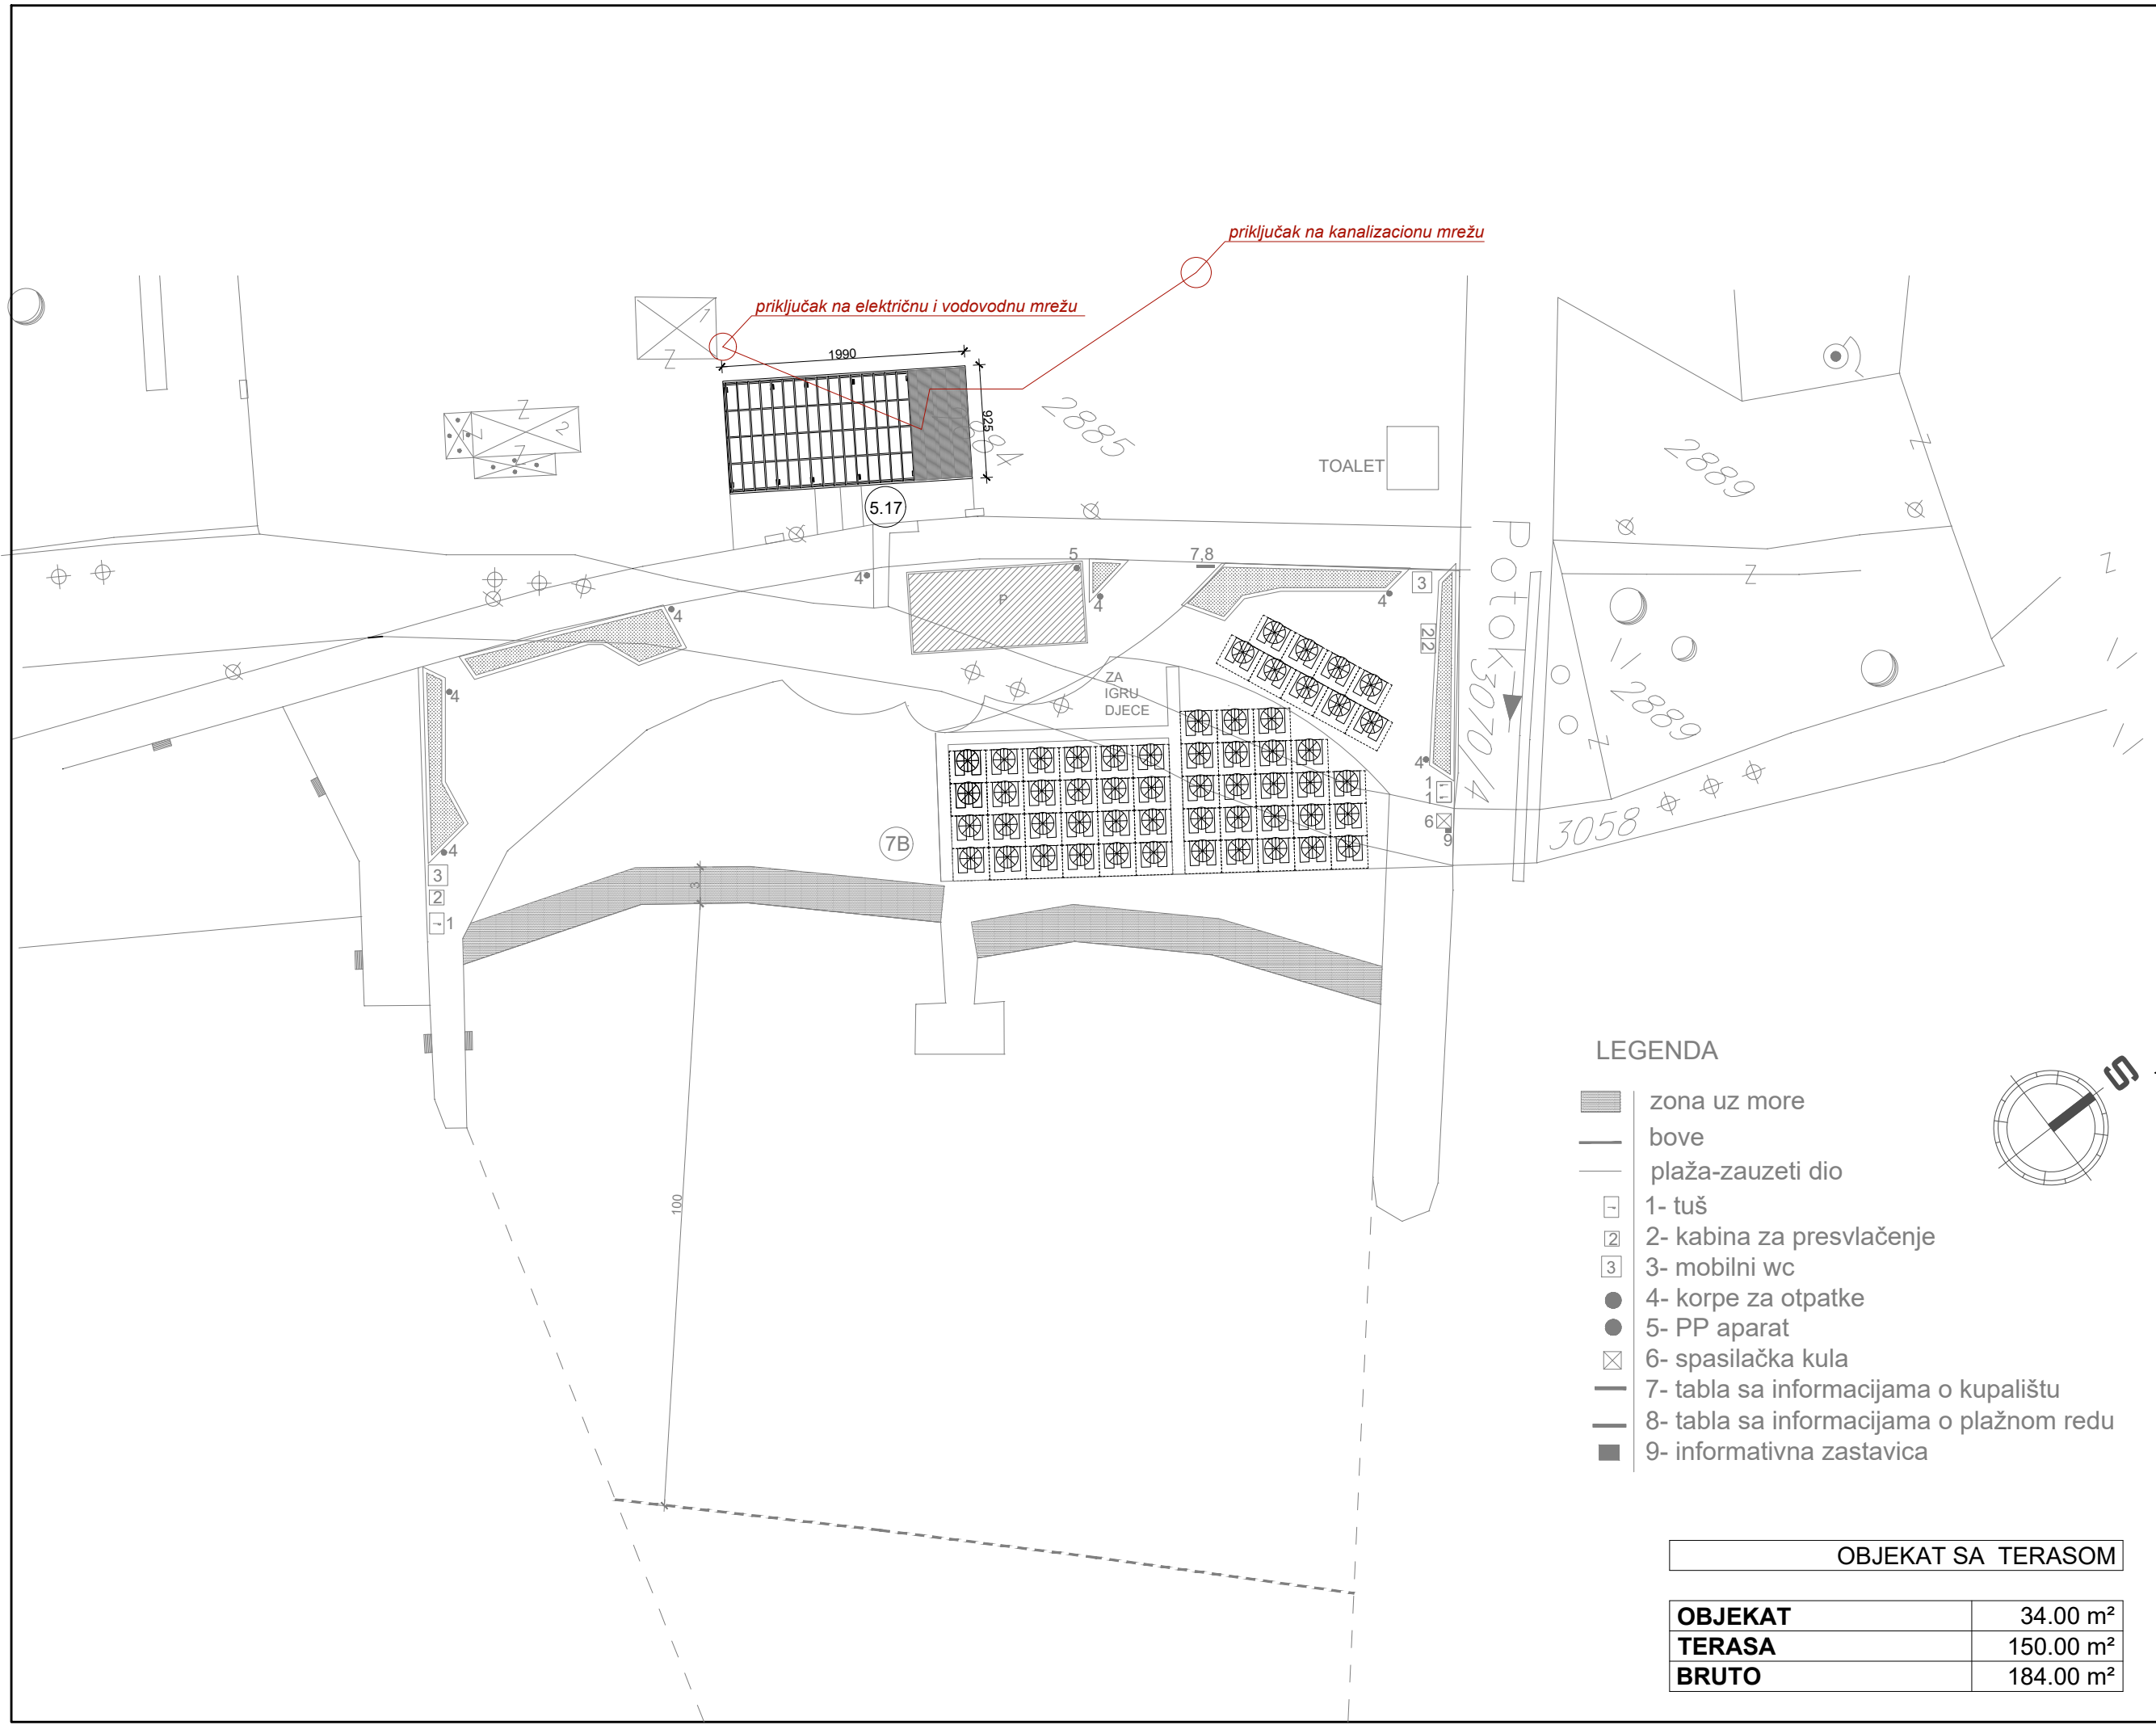

LEGENDA

- zona uz more
- bove
- plaža-zauzeti dio
- 1- tuš
- 2- kabina za presvlačenje
- 3- mobilni wc
- 4- korpe za otpatke
- 5- PP aparat
- 6- spasilačka kula
- 7- tabla sa informacijama o kupalištu
- 8- tabla sa informacijama o plažnom redu
- 9- informativna zastavica

OBJEKAT SA TERASOM

OBJEKAT	34.00 m²
TERASA	150.00 m²
BRUTO	184.00 m²

DELPROJEKT
d.o.o. BUDVA

INVESTITOR:
**BOLJEVIĆ
BOGDAN-
SUR "BLUE"**

AUTOR PROJEKTA:
**EMILIJA
SOFESKA dia**

VODEĆI PROJEKTANT:
**SENKA
DELETIĆ dia**

ODGOVORNI PROJEKTANT:
**SENKA
DELETIĆ dia**

SARADNIK:
**EMILIJA
SOFESKA dia**

OBJEKAT:
**Montažno demontažni
privremeni objekat**

LOKACIJA:
**Lok.5.17,
OPŠTINA BUDVA**

VRSTA TEH. DOKUMENTACIJE:
**IDEJNO
RJEŠENJE**

DIO TEH. DOKUMENTACIJE:
ARHITEKTURA

PRILOG:
SITUACIJA

RAZMJERA:
1:500


BROJ PRILOGA: **A.4.** BROJ STRANE: **01.**

DATUM IZRADE I M.P.

2019.

DATUM REVIZIJE I M.P.

2019.

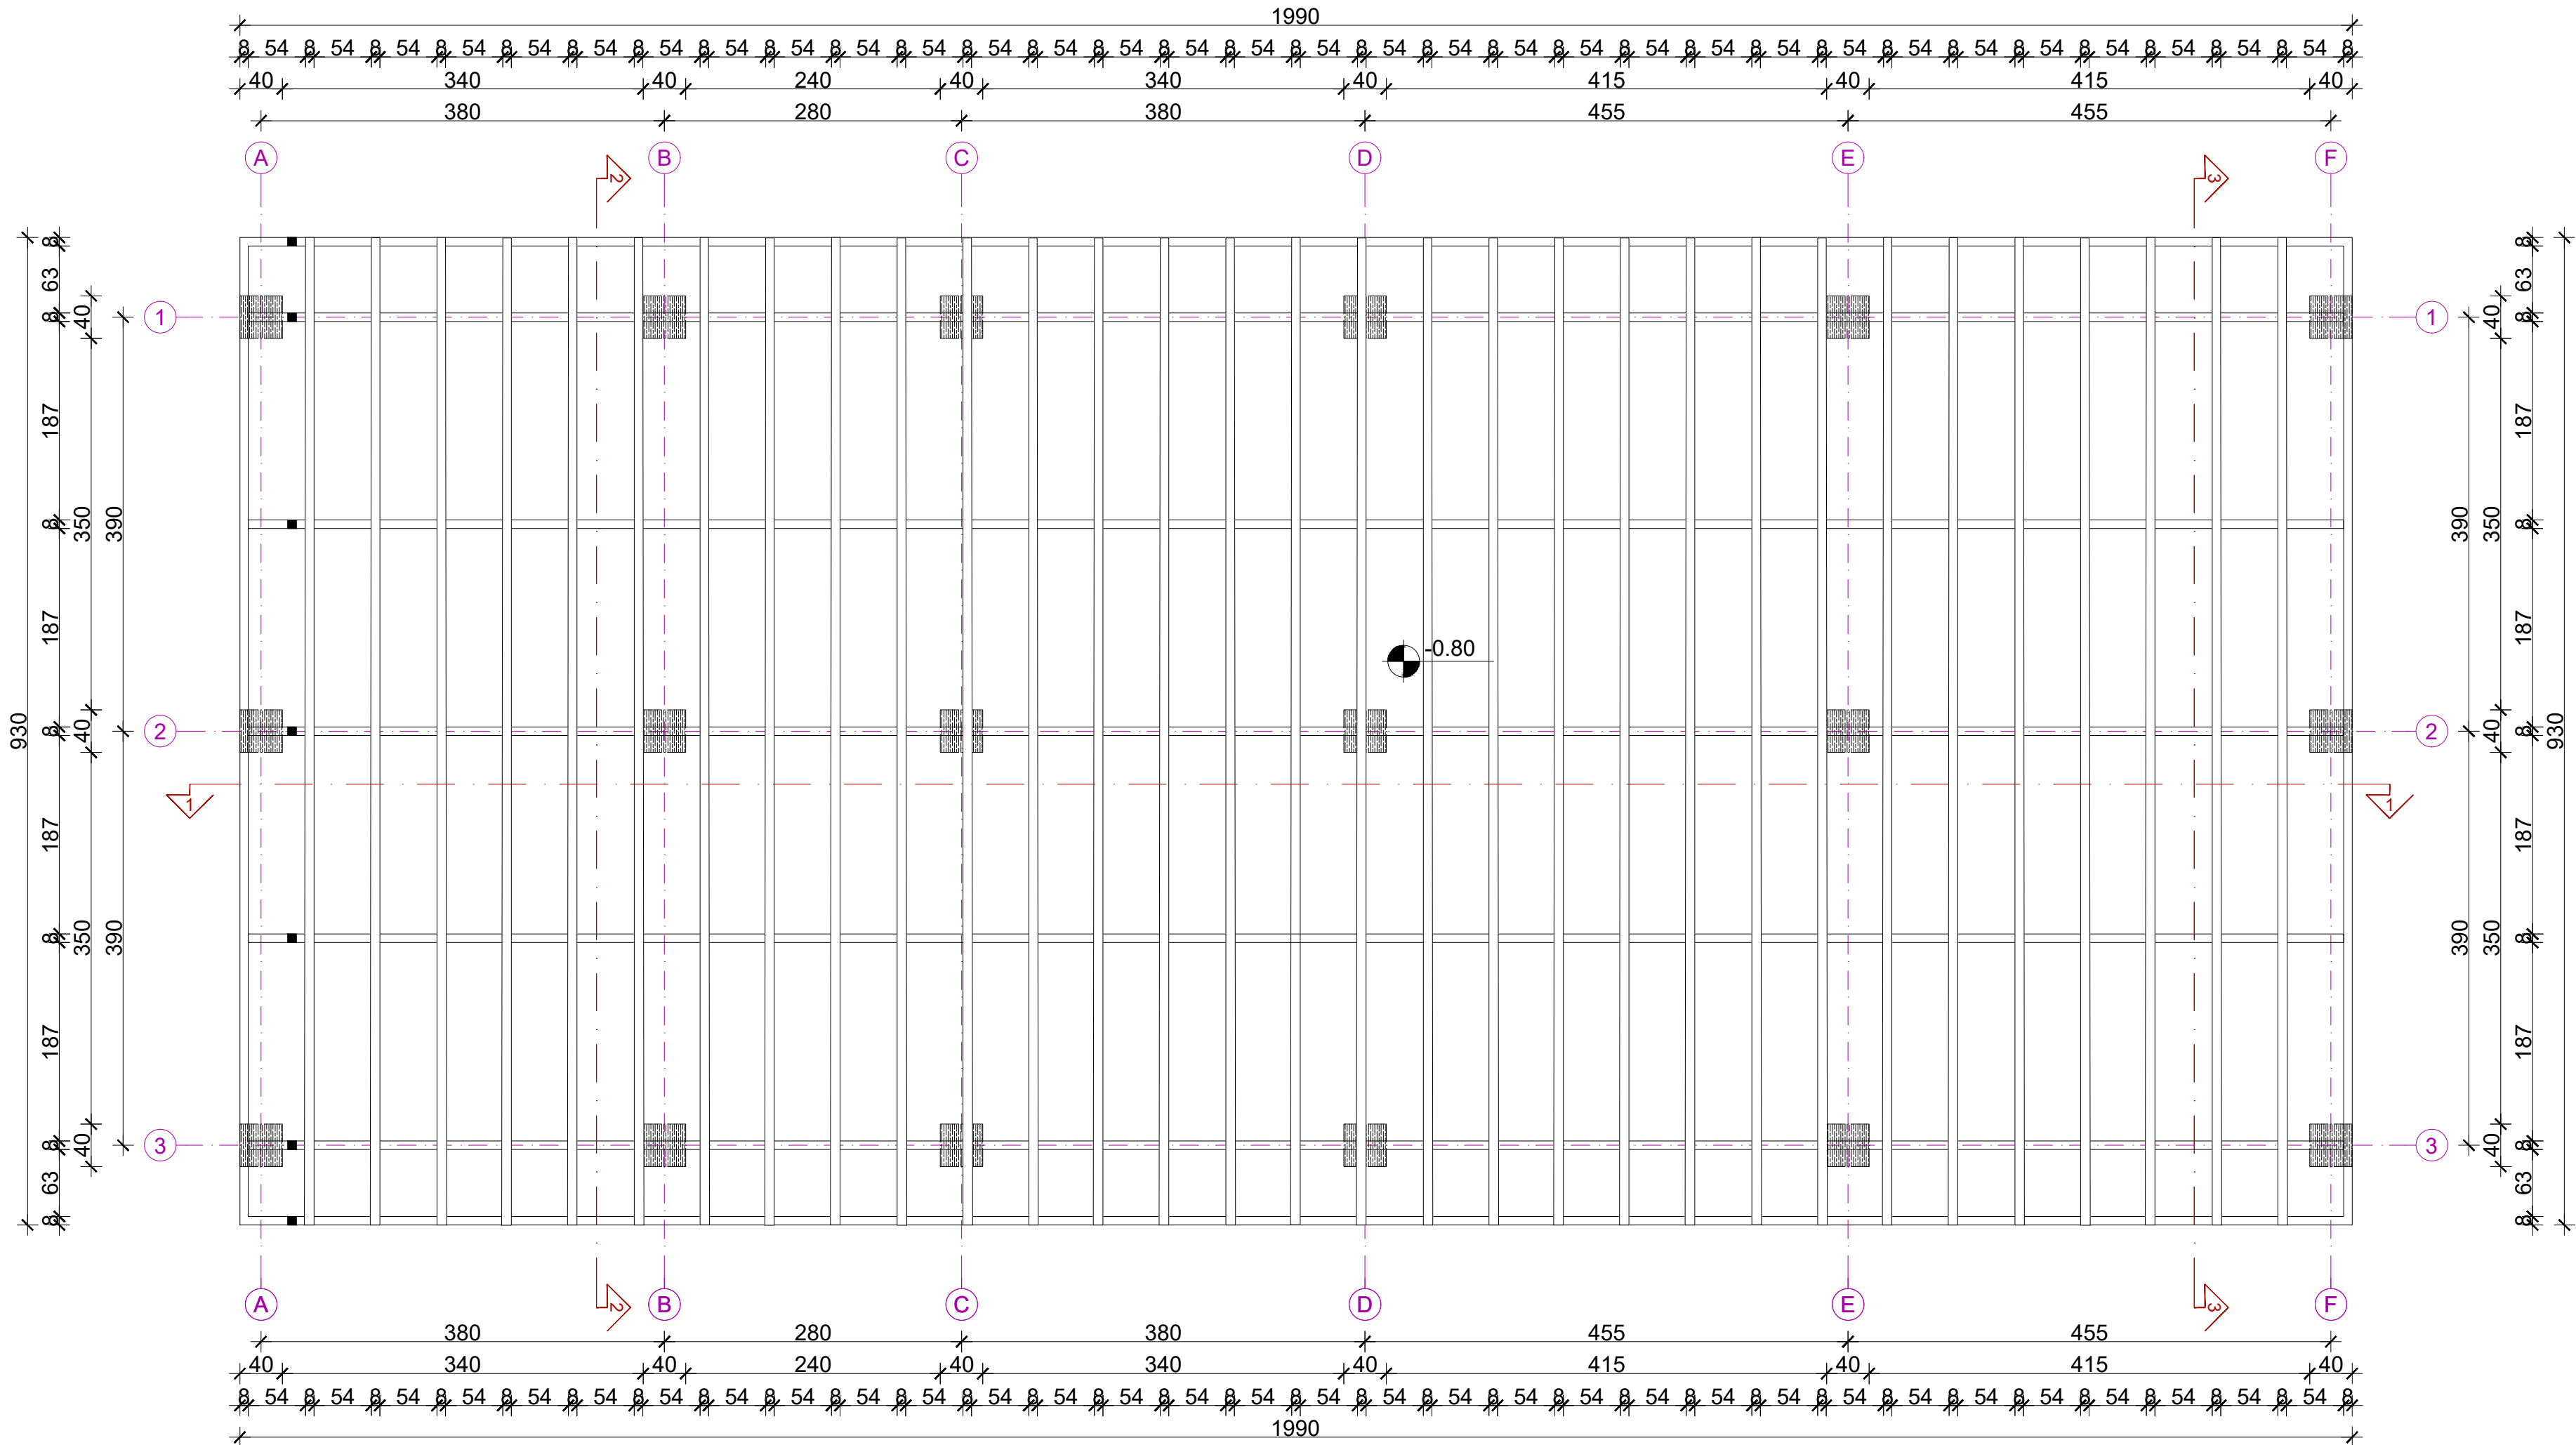

DELPROJEKT

do.o. BUDVA

INVESTITOR:

**BOLJEVIĆ
BOGDAN-
SUR "BLUE"**

AUTOR PROJEKTA:

**EMILIJA
SOFESKA dia**

VODEĆI PROJEKTANT:

**SENKA
DELETIĆ dia**

ODGOVORNI PROJEKTANT:

**SENKA
DELETIĆ dia**

SARADNIK:

**EMILIJA
SOFESKA dia**

OBJEKAT:

**Montažno demontažni
privremeni objekat**

LOKACIJA:

**Lok.5.17,
OPŠTINA BUDVA**

VRSTA TEH. DOKUMENTACIJE:

**IDEJNO
RJEŠENJE**

DIO TEH. DOKUMENTACIJE:

ARHITEKTURA

PRILOG:

**OSNOVA
TEMELJA**

RAZMJERA:

1:50

BROJ PRILOGA: BROJ STRANE:


A.4. 02.

DATUM IZRADE I M.P.

2019.

DATUM REVIZIJE I M.P.

2019.

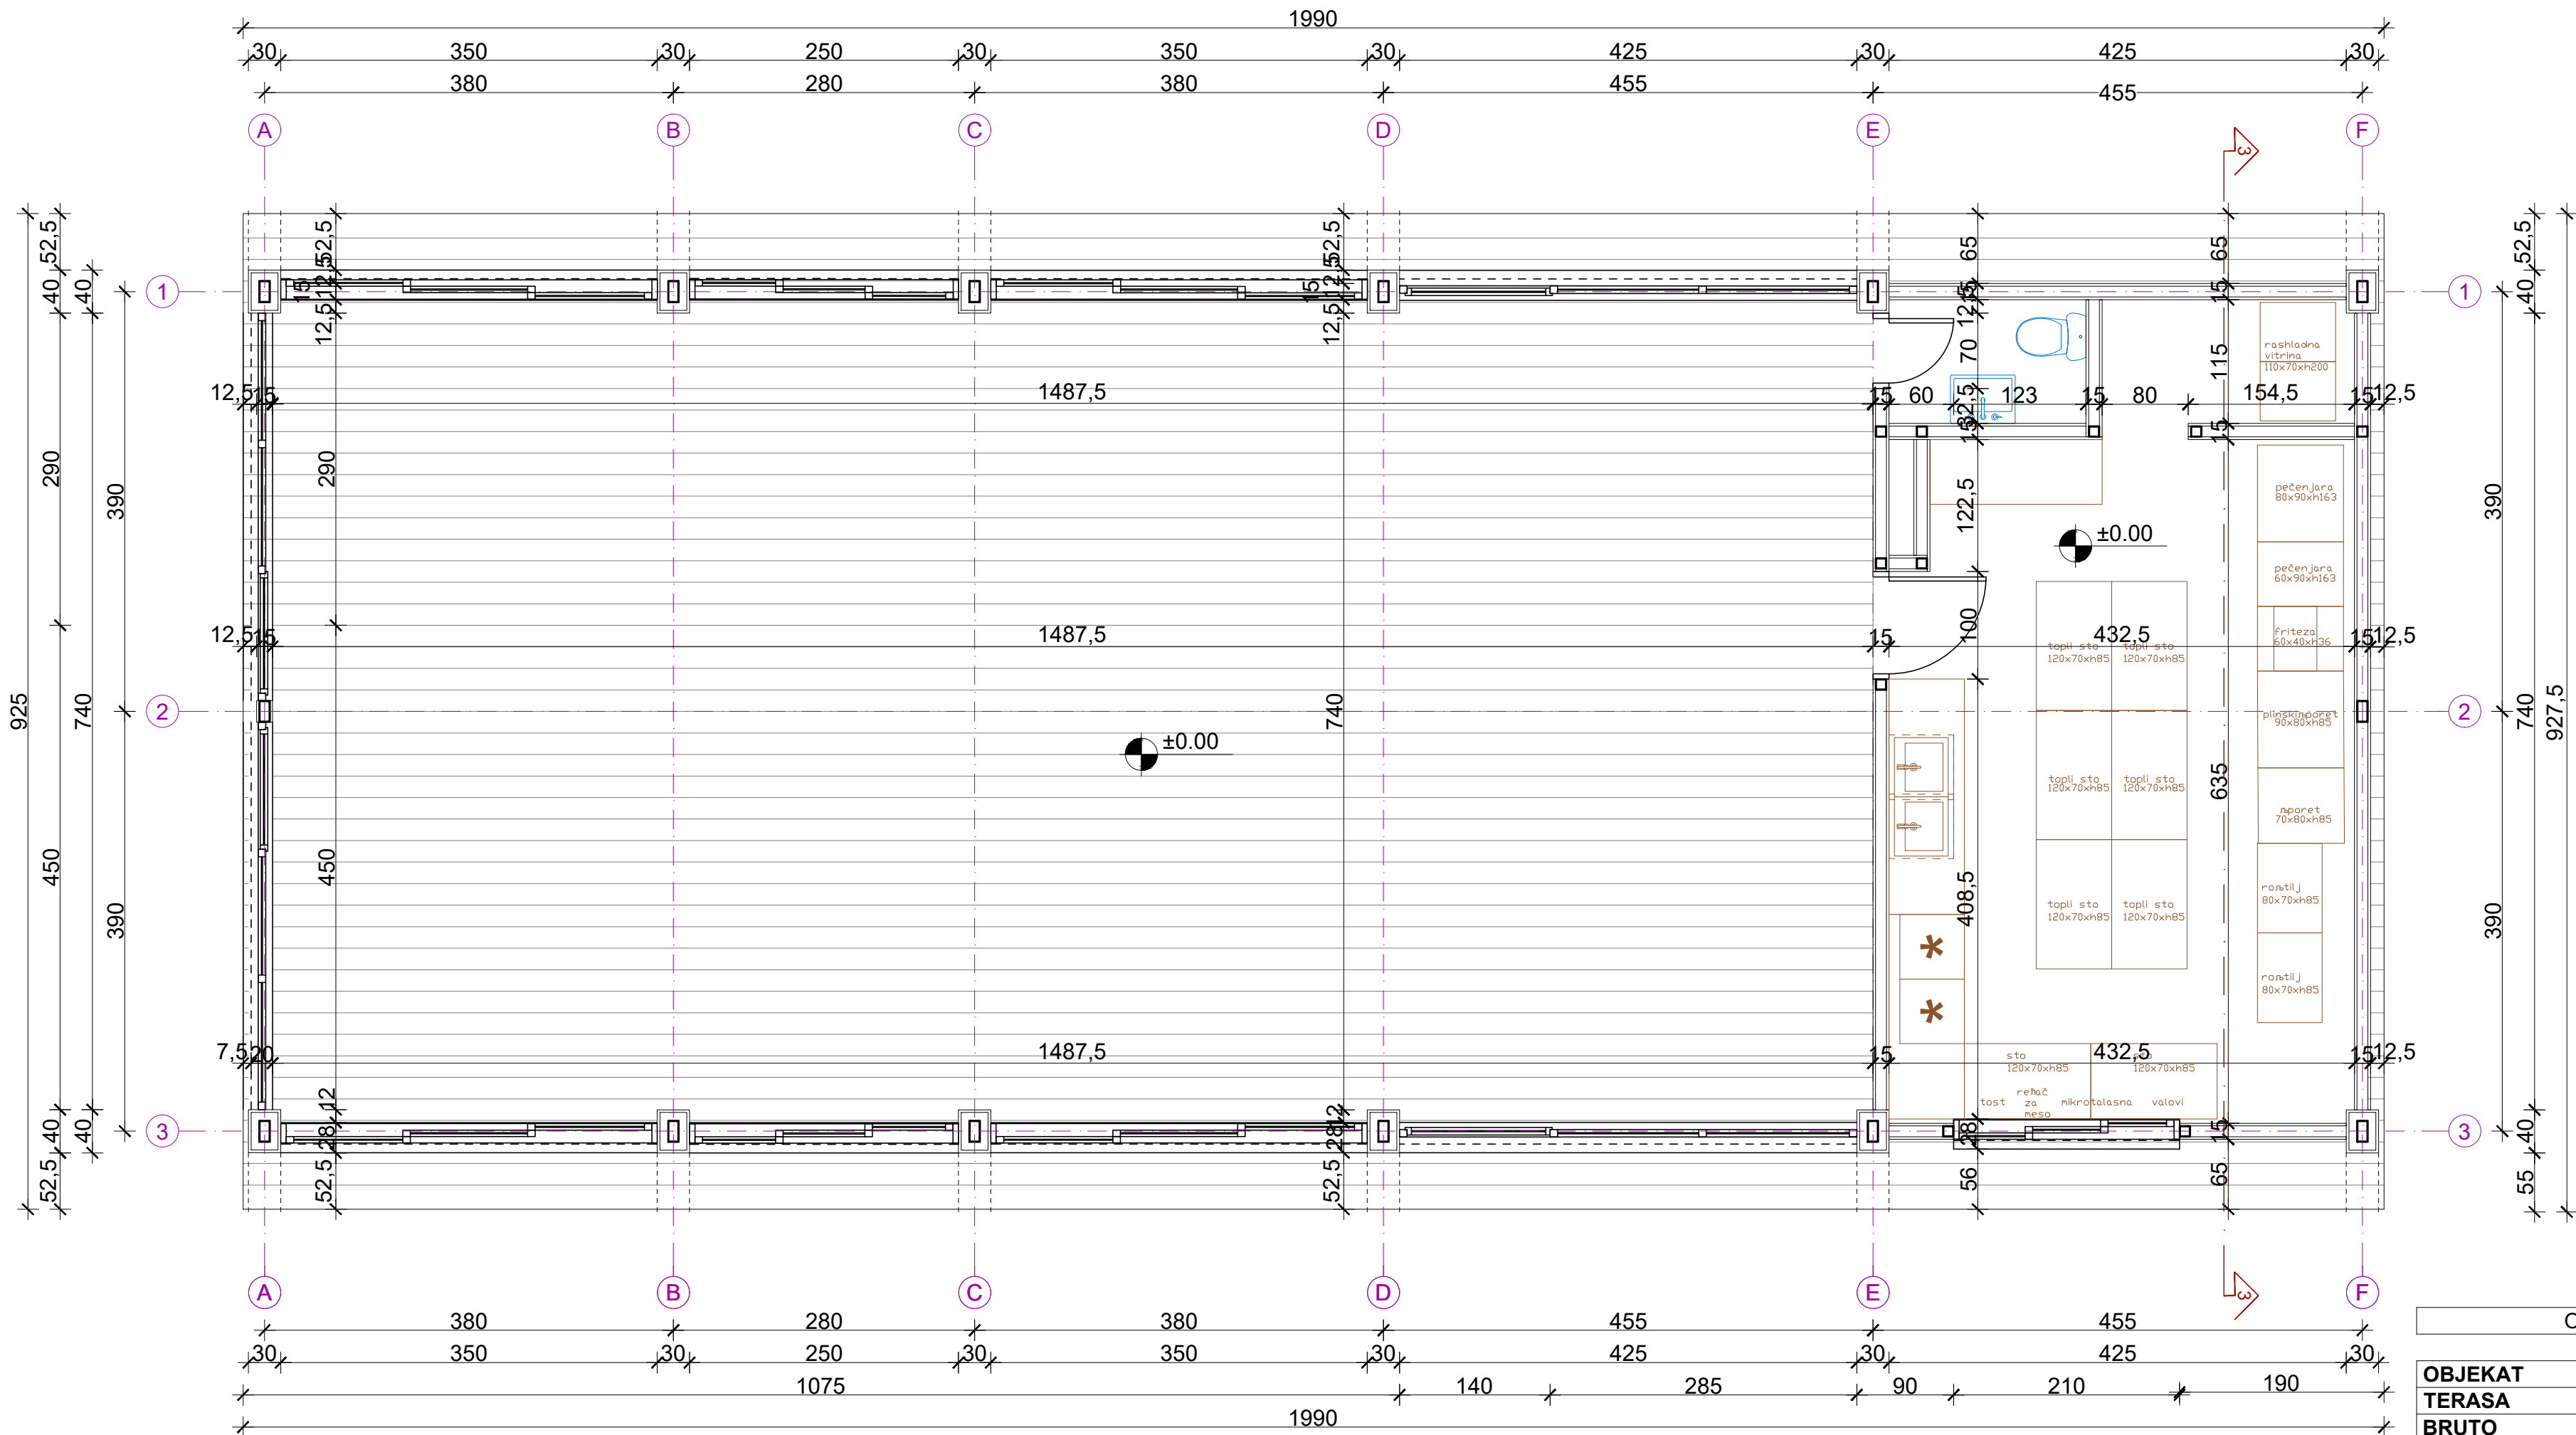

INVESTITOR:
**BOLJEVIĆ
BOGDAN-
SUR "BLUE"**

AUTOR PROJEKTA:
**EMILIJA
SOFESKA dia**

VOĐEĆI PROJEKTANT:
**SENKA
DELETIĆ dia**

ODGOVORNI PROJEKTANT:
**SENKA
DELETIĆ dia**

SARADNIK:
**EMILIJA
SOFESKA dia**

OBJEKT:
**Montažno demontažni
privremeni objekat**

LOKACIJA:
**Lok.5.17,
OPŠTINA BUDVA**

VRSTA TEH. DOKUMENTACIJE:
**IDEJNO
RJEŠENJE**

DIO TEH. DOKUMENTACIJE:
ARHITEKTURA

PRILOG:
**OSNOVA
PRIZEMLJA**

RAZMJERA:
1:50


BROJ PRILOGA: BROJ STRANE:
A.4. 03.

DATUM IZRADE I M.P.

2019.
DATUM REVIZIJE I M.P.

OBJEKT SA TERASOM	
OBJEKT	34.00 m²
TERASA	150.00 m²
BRUTO	184.00 m²

2019.

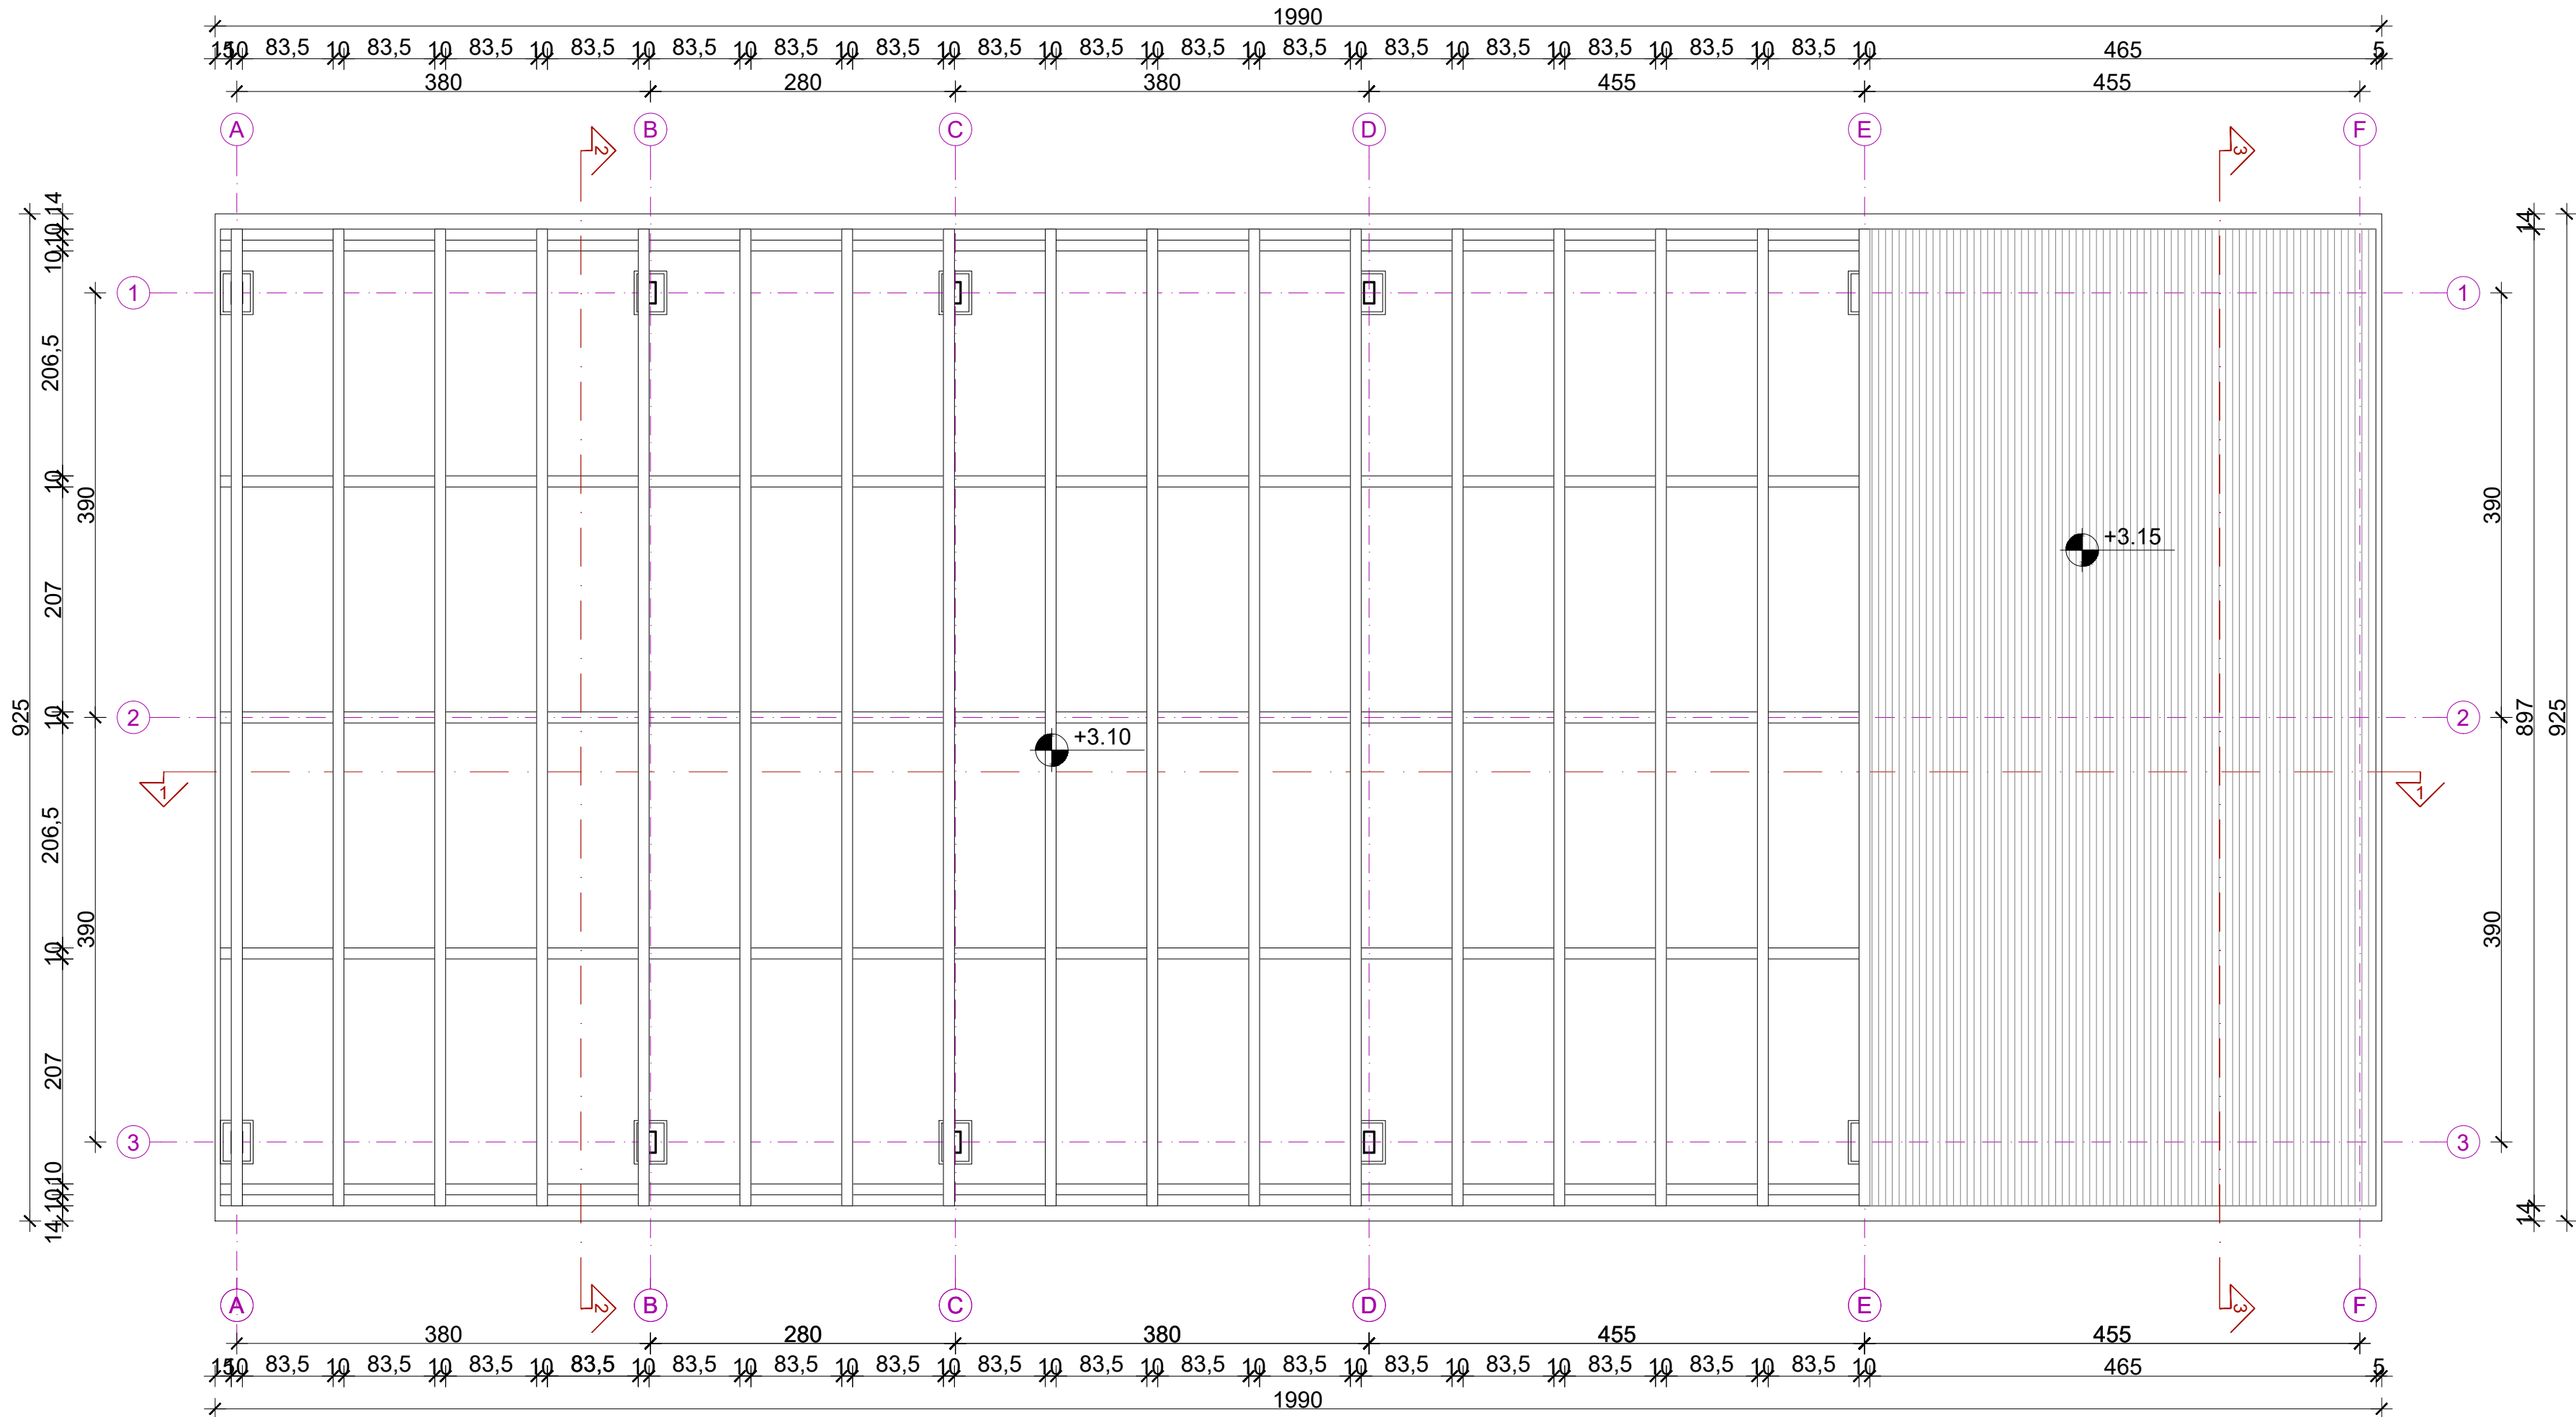

INVESTITOR:
**BOLJEVIĆ
BOGDAN-
SUR "BLUE"**

AUTOR PROJEKTA:
**EMILIJ
SOFESKA dia**

VODEĆI PROJEKTANT:
**SENKA
DELETIĆ dia**

ODGOVORNI PROJEKTANT:
**SENKA
DELETIĆ dia**

SARADNIK:
**EMILIJ
SOFESKA dia**

OBJEKAT:
**Montažno demontažni
privremeni objekat**

LOKACIJA:
**Lok.5.17,
OPŠTINA BUDVA**

VRSTA TEH. DOKUMENTACIJE:
**IDEJNO
RJEŠENJE**

DIO TEH. DOKUMENTACIJE:
ARHITEKTURA

PRILOG:
**OSNOVA
KROVA**

RAZMJERA:
1:50




BROJ PRILOGA: BROJ STRANE:
A.4. 04.

DATUM IZRADE I M.P.

2019.

DATUM REVIZIJE I M.P.

2019.

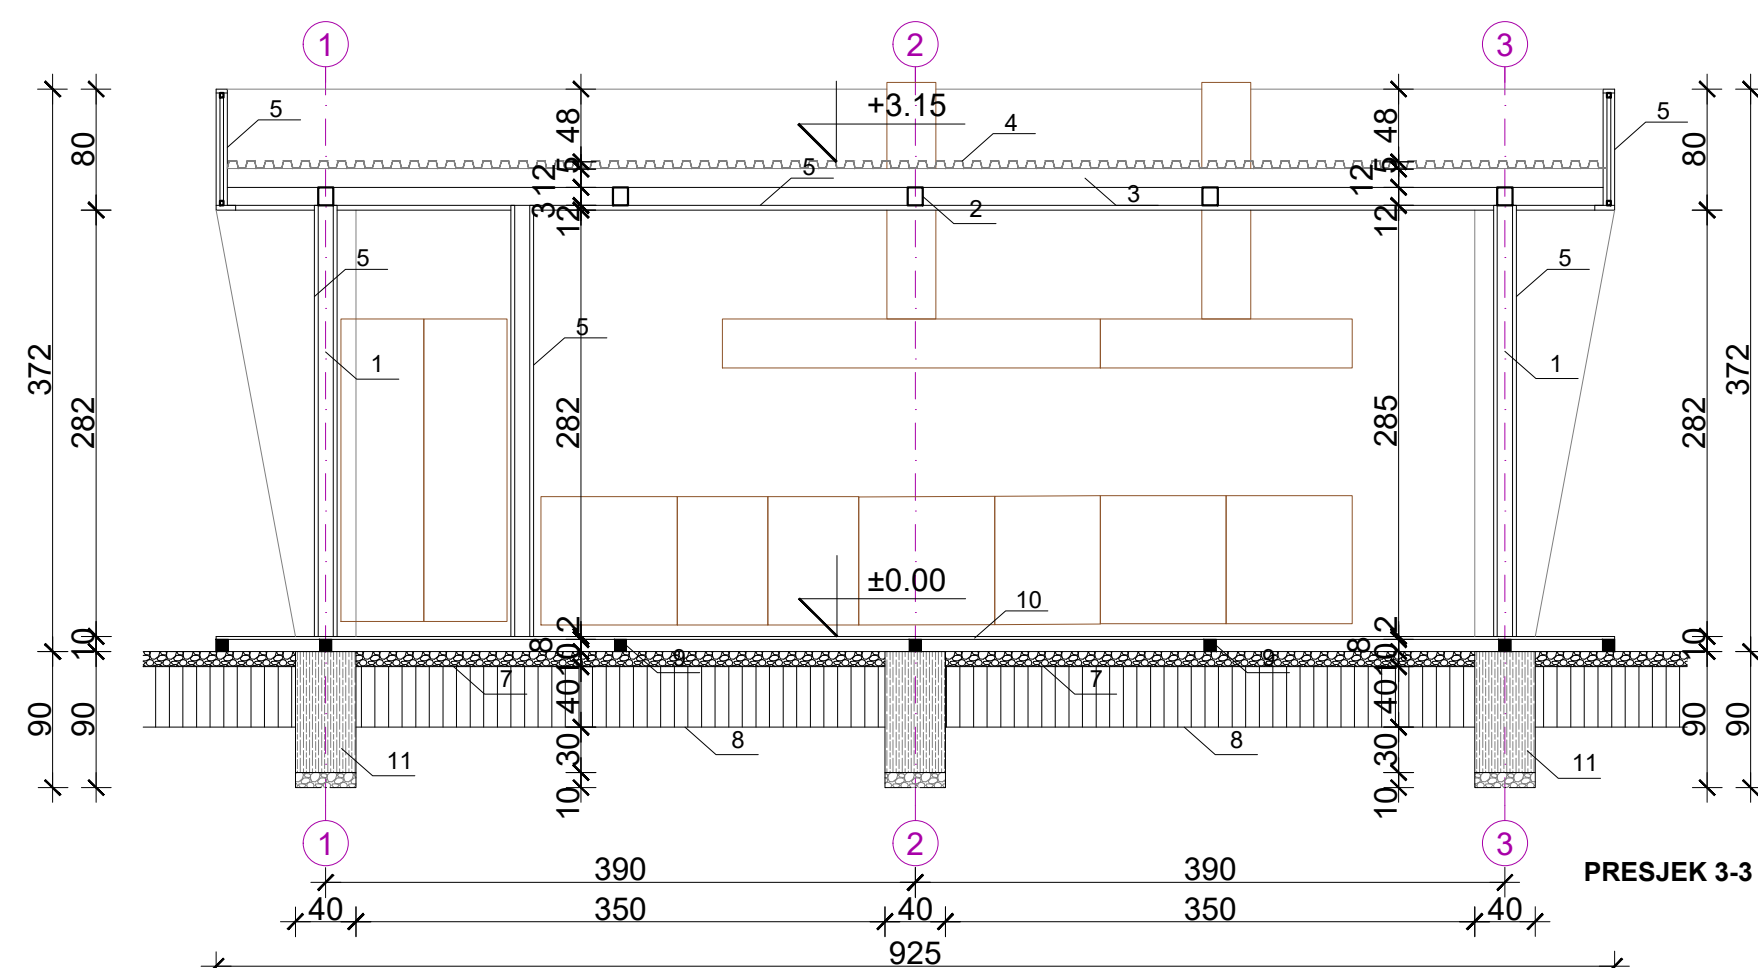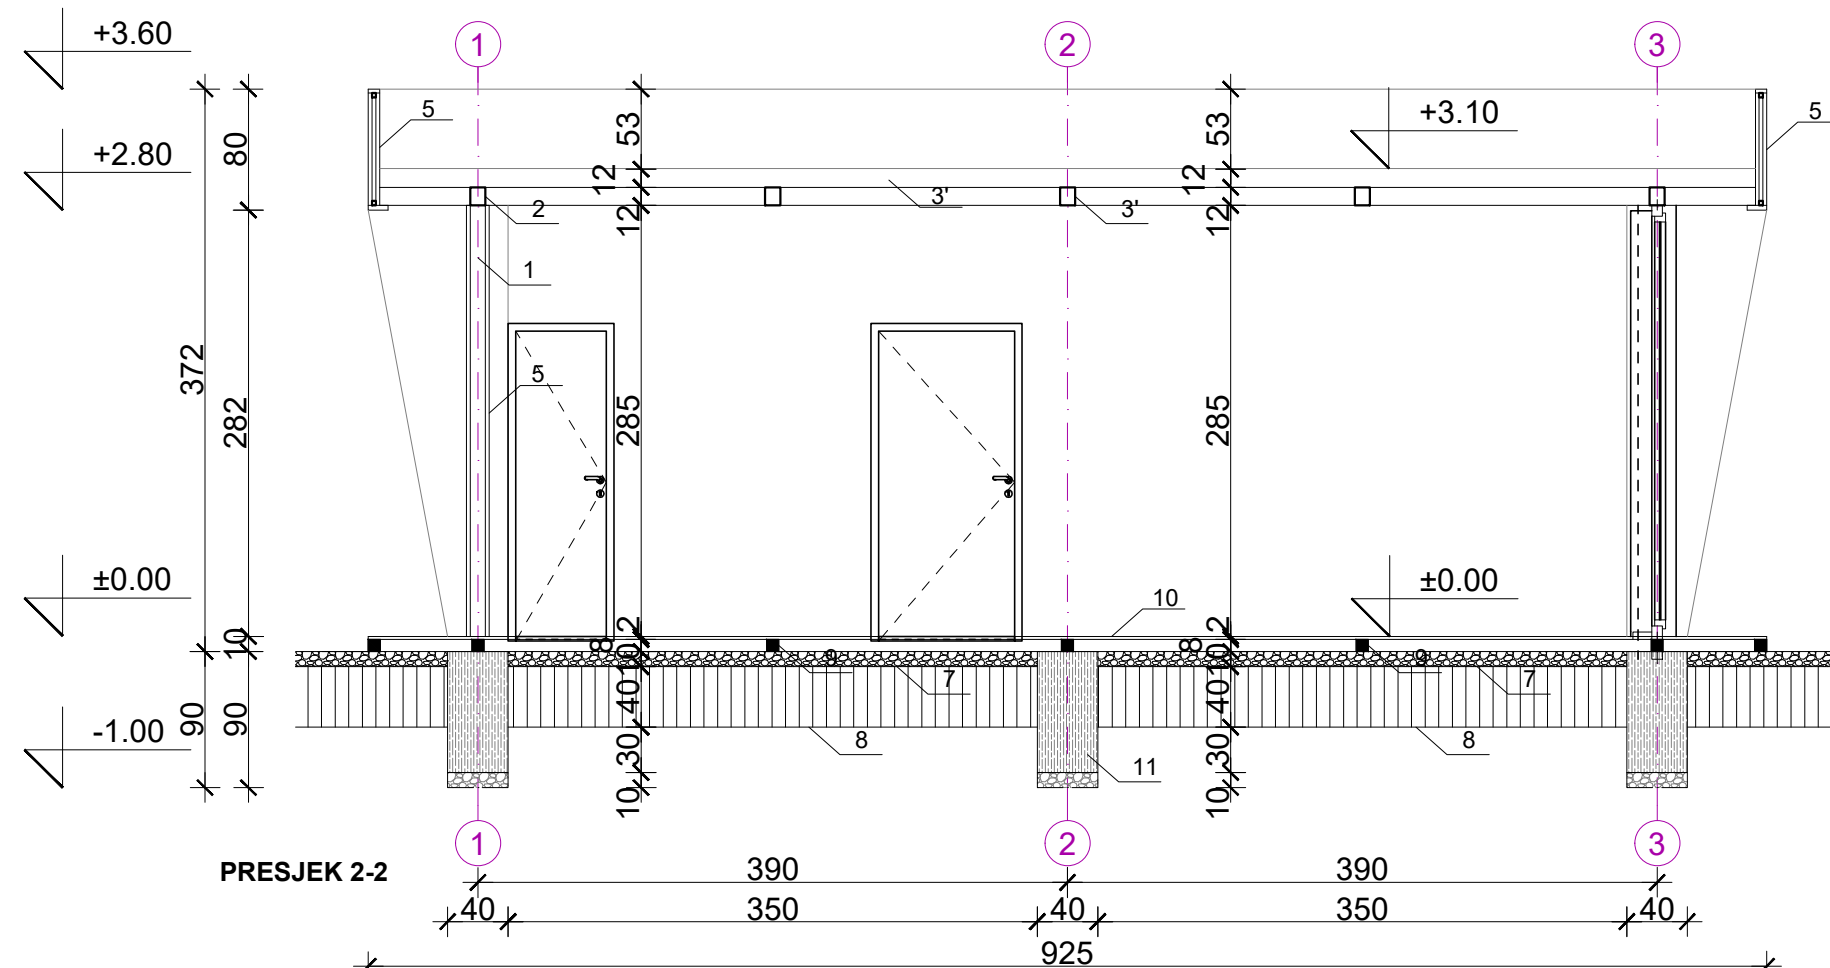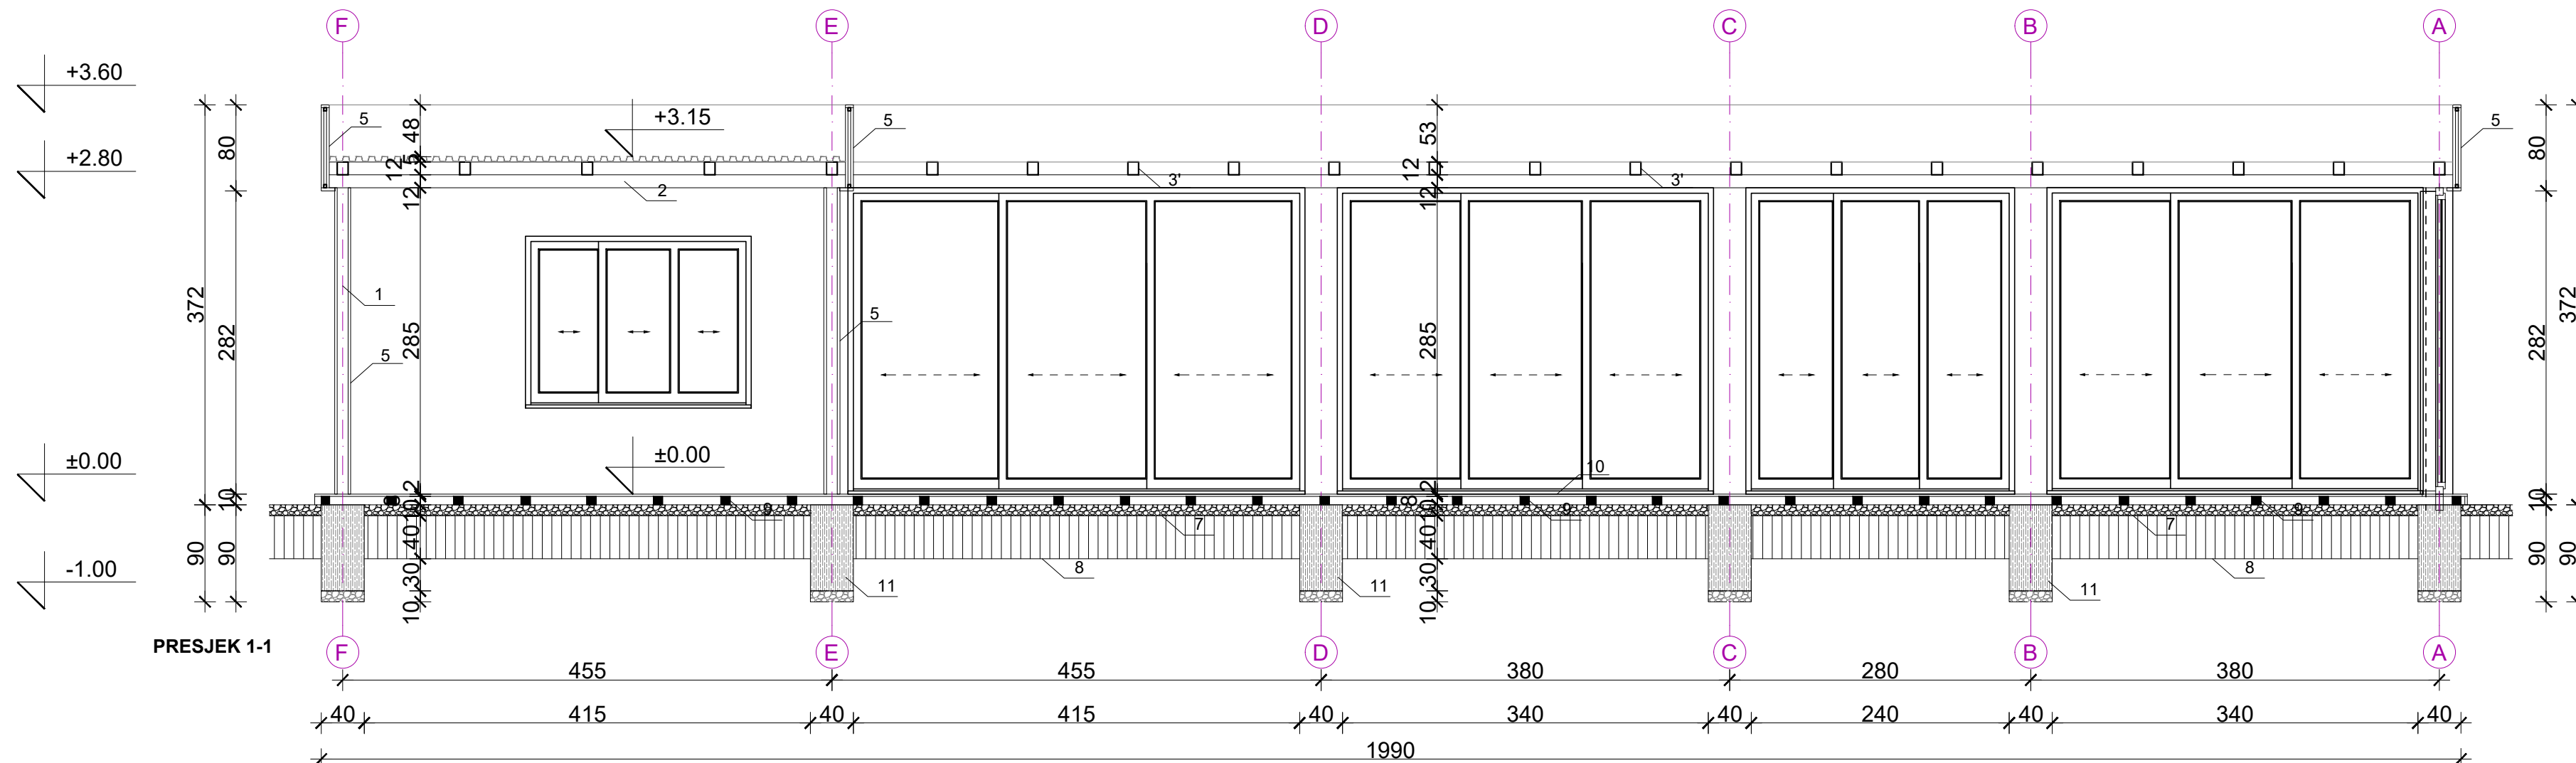




ISTOČNA FASADA



ZAPADNA FASADA

DELPROJEKT d.o.o. BUDVA
INVESTITOR: BOLJEVIĆ BOGDAN- SUR "BLUE"
AUTOR PROJEKTA: EMILIJA SOFESKA dia
VOĐEĆI PROJEKTANT: SENKA DELETIĆ dia
ODGOVORNI PROJEKTANT: SENKA DELETIĆ dia
SARADNIK: EMILIJA SOFESKA dia
OBJEKAT: Montažno demontažni privremeni objekat
LOKACIJA: Lok.5.17, OPŠTINA BUDVA
VRSTA TEH. DOKUMENTACIJE: IDEJNO RJEŠENJE
DIO TEH. DOKUMENTACIJE: ARHITEKTURA
PRILOG: FASADE
RAZMJERA: 1:50
BROJ PRILOGA: A.4. BROJ STRANE: 06.
DATUM IZRADE I M.P.
2019.
DATUM REVIZIJE I M.P.
2019.

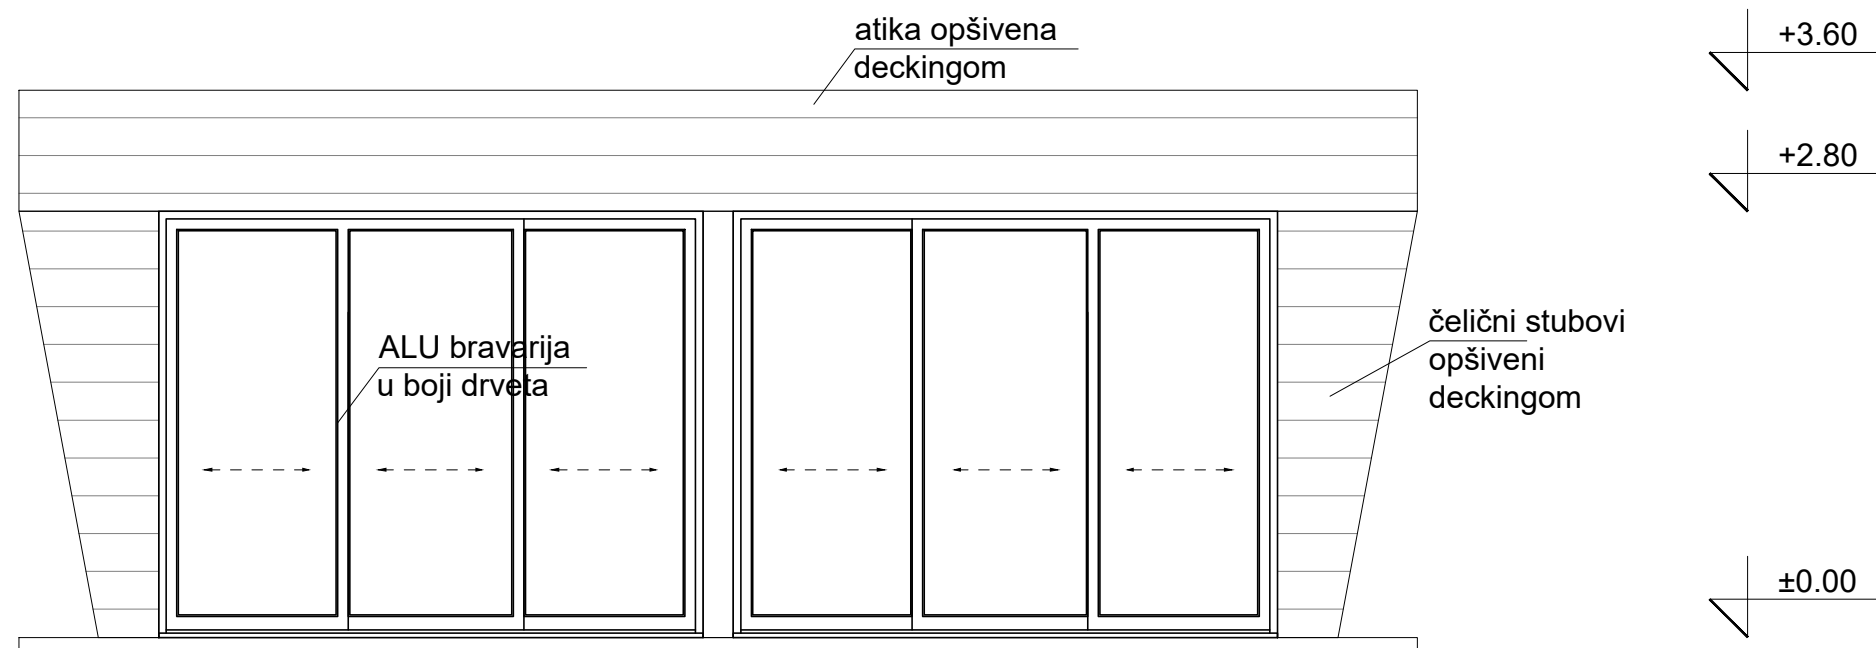

JUŽNA FASADA



SJEVERNA FASADA

DELPROJEKT d.o.o. BUDVA	
INVESTITOR: BOLJEVIĆ BOGDAN- SUR "BLUE"	
AUTOR PROJEKTA: EMILIJA SOFESKA dia	
VODEĆI PROJEKTANT: SENKA DELETIĆ dia	
ODGOVORNI PROJEKTANT: SENKA DELETIĆ dia	
SARADNIK: EMILIJA SOFESKA dia	
OBJEKAT: Montažno demontažni privremeni objekat	
LOKACIJA: Lok.5.17, OPŠTINA BUDVA	
VRSTA TEH. DOKUMENTACIJE: IDEJNO RJEŠENJE	
DIO TEH. DOKUMENTACIJE: ARHITEKTURA	
PRILOG: FASADE	
RAZMJERA: 1:50	
BROJ PRILOGA: A.4.	BROJ STRANE: 07.
DATUM IZRADE I M.P.	
2019.	
DATUM REVIZIJE I M.P.	
2019.	



INVESTITOR:
**BOLJEVIĆ
BOGDAN-
SUR "BLUE"**

AUTOR PROJEKTA:
**EMILIJA
SOFESKA dia**

VOĐEĆI PROJEKTANT:
**SENKA
DELETIĆ dia**

ODGOVORNI PROJEKTANT:
**SENKA
DELETIĆ dia**

SARADNIK:
**EMILIJA
SOFESKA dia**

OBJEKAT:
**Montažno demontažni
privremeni objekat**

LOKACIJA:
**Lok.5.17,
OPŠTINA BUDVA**

VRSTA TEH. DOKUMENTACIJE:
**IDEJNO
RJEŠENJE**

DIO TEH. DOKUMENTACIJE:
ARHITEKTURA

PRILOG:
3D PRIKAZI

RAZMJERA:
1:50

BROJ PRILOGA: **A.4.** BROJ STRANE: **08.**

DATUM IZRADE I M.P.

2019.

DATUM REVIZIJE I M.P.

2019.