


DELEXd.o.o. Budva

Adresa: Dositejeva S/55, 85310 Budva

Tel: 033/451719

e-mail: delex.bu2@gmail.com

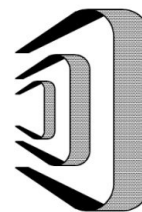

Elektronski potpis projektanta	Elektronski potpis revidenta

INVESTITOR S.U.R. „ŠKOLIJERA” – Đakonović Radomir

OBJEKAT Montažno demontažni ugostiteljski objekat

LOKACIJA Dio k.p. 2883 K.O. Budva, lokacija 5.30, Budva

VRSTA TEHNIČKE
DOKUMENTACIJE IDEJNO RJEŠENJE
ARHITEKTURA

PROJEKTANT „DELEX“ D.O.O. Budva

ODGOVORNO LICE Anja Sekulovic, spec. sci. arh.

GLAVNI INŽENJER Anja Sekulovic, spec. sci. arh.

SARADNICI NA
PROJEKTU Marija Marković, mast.arh.

SADRŽAJ:

Naslovna strana idejnog rješenja (1 strana)	1
Sadržaj (1 strana).....	2
Ugovor sa investitorom o projektovanju(2 strane).....	3-4
Ugovor o korišćenju morskog dobra (7strana).....	5-11
Izvod iz Centralnog registra privrednih subjekata za privredno društvo, pravno lice za izradu tehničke dokumentacije (2 strane).....	12-13
Licenca privrednog društva, pravnog lica za izradu tehničke dokumentacije (1 str.).....	14
Polisa za osiguranje od odgovornosti (1 strana).....	15
Rješenje o imenovanju vodećeg projektanta (1 strana).....	16
Licenca vodećeg projektanta (2 strane).....	17-18
Potvrda za vodećeg projektanta (1 strana).....	19
Urbanističko-tehnički uslovi (5 strana).....	20-24
Izjava odgovornog inženjera (1 strana).....	25
A.1. PROJEKTNI ZADATAK - naslovna (1 strana).....	26
A.1.1 PROJEKTNI ZADATAK (1 strana).....	27
A.2. TEKSTUALNA DOKUMENTACIJA - naslovna (1 strana).....	28
A.2.1. TEHNIČKI OPIS (2 strane).....	29-30
A.2. GRAFIČKA DOKUMENTACIJA - naslovna (1 strana).....	31
01. Situacija.....	32
02. Osnova.....	33
03. Osnova konstrukcije krova.....	34
04. Osnova krovnih ravni.....	35
05. Presjeci	36
06. Fasade.....	37
07. 3D prikazi	38

"DELEX" D.O.O.

Broj

50/1

Budva,

09. 07. 2019

god

UGOVOR O PROJEKTOVANJU

Zaključen jula 2019. godine, u Budvi, između:

Naručioca: **S.U.R. „Školijera“ Budva, Radomir Đakonović** (u daljem tekstu **Naručilac**)

Projektanta: **DOO „DELEX“ Budva, PIB 03018695**, s druge strane (u daljem tekstu: **Projektant**), koga zastupa izvršni direktor **Milica Franeta**

Uvodne odredbe

Ugovorne strane saglasno utvrđuju da je predmet ugovora:

1. Izrada idejnog rješenja za postavljanje privremenog privremenog montažno demontažnog ugostiteljskog objekta.

Na osnovu usvojene ponude, ugovarači zaključuju saglasnošću svojih volja, predmetni ugovor, kako slijedi:

Član 1 – PREDMET UGOVORA

Zaključenjem ugovora **Naručilac** povjerava **Projektantu**, a **Projektant** prihvata da izradi projektну dokumentaciju za postavljanje privremenog montažno demontažnog ugostiteljskog objekta, na dijelu kat. parcele 2883 K.O. Budva, koje se nalazi u zoni Privremenih objekata Morsko dobro, lokacija 5.30, opština Budva.

Sadržina predmeta ugovora

1. Izrada idejnog rješenja za postavljanje privremenog montažno demontažnog ugostiteljskog objekta.

Član 2. – UGOVORENA CIJENA I NAČIN PLAĆANJA

Naručilac se obavezuje da **Projektantu** isplati naknadu za izvršenje usluga bliže opisanih u članu 1. ovog ugovora.

Cijena i način plaćanja za izvršenje usluga utvrdit će se posebnim aneksom ugovora nakon izrade idejnog rješenja i saglasnosti nadležne institucije na isto.

Član 3. – ROKOVI

Projektant je obavezan da usluge izrade projektne dokumentacije završi u roku od 10 radnih dana od dana potpisivanja ugovora.

Član 4. – OSTALE OBAVEZE UGOVORNIH STRANA

Projektant je lično odgovoran za svoj rad i obezbjedit će da su projektna dokumentacija i usluge:

- Urađene u skladu sa UTU izdatim od strane Javnog preduzeća za upravljanje morskim dobrom Crne Gore.
- Projektant ne preuzima odgovornost za izvršenje ugovorenog posla ukoliko se ugovoreni posao ne može završiti usled zakonskih ili administrativnih smetnji kao i u slučaju eventualnih sudskih sporova vezanih za datu parcelu na kojoj je predviđena gradnja, osim ako su smetnje ili spor posledica projektantske greške ili nemarnosti.

Član 5. – PRESTANAK MEĐUSOBNIH OBAVEZA PO OVOM UGOVORU

Obaveze iz ovog Ugovora prestaju danom okončanja poslova koji su predmet ovog Ugovora ili saglasnim raskidom Ugovora pri čemu će se isplata Izvršiocu posla obračunati srazmjerno stepenu dovršenosti dokumentacije i ostalih preuzetih obaveza po ovom Ugovoru.

Ugovorne strane su saglasne da izmjene i dopune ugovora vrše uz obostranu saglasnost i u pismenoj formi.

Svi naknadni radovi biće precizirani u eventualnim aneksima na ovaj Ugovor.

Član 7. – RJEŠAVANJE SPOROVA

Ugovorne strane su saglasne da eventualne sporove i druga pitanja do kojih dođe tokom sprovođenja ugovora rješavaju prijateljski i u duhu dobrih poslovnih običaja. U slučaju bilo kakvog spora proisteklog iz ovog Ugovora, ugovorne strane usaglašavaju nadležnost Privrednog suda u Podgorici.

Ugovor je sačinjen u 4 (četiri) istovjetna primjerka, dok svaka ugovorna strana zadržava za svoje potrebe po 2 (dva) primjerka.

NARUČILAC:

S.U.R. „Školijera“
VI. RADOMIR ĐAKONOVIC
S.U.R. „ŠKOLIJERA“
BUDVA

*Đakonović
Radmir*

PROJEKTANT:

„DELEX“ D.O.O. BUDVA



Đaketa



CRNA GORA
VLADA CRNE GORE
PORESKA UPRAVA
CENTRALNI REGISTAR PRIVREDNIH SUBJEKATA
U Podgorici, dana 19.11.2014.god.

Poreska uprava - Centralni registar privrednih subjekata u Podgorici, na osnovu člana 6 st. 1 i člana 21 i 22 Zakona o poreskoj administraciji ("Sl. list RCG", br. 65/01 i 80/04 i "Sl. list CG", br. 20/11), člana 83 i 86 Zakona o privrednim društvima ("Sl. list RCG", br. 6/02 i "Sl. list CG", br. 17/07 ... 40/11), člana 196 Zakona o opštem upravnom postupku ("Sl. list RCG", br. 60/03 i "Sl. list CG", br. 32/11) i člana 2 i 3 Uputstva o radu Centralnog registra privrednih subjekata ("Sl. list CG", br. 20/12), rješavajući po prijavi za registraciju osnivanja **DRUŠTVO SA OGRANIČENOM ODGOVORNOŠĆU ZA IZRADU PLANSKE DOKUMENTACIJE, PROJEKTOVANJE, INŽENJERING I USLUGE "DELEX" BUDVA** broj 218195 od 19.11.2014.god. podnosioca

Ime i prezime: Milutin Burić
JMBG ili br.pasoša:2004987210551
Adresa:- Podgorica Crna Gora

dana 19.11.2014.god. donosi

RJEŠENJE

Registruje se osnivanje **DRUŠTVO SA OGRANIČENOM ODGOVORNOŠĆU ZA IZRADU PLANSKE DOKUMENTACIJE, PROJEKTOVANJE, INŽENJERING I USLUGE "DELEX" BUDVA**, UL.DOSITEJEVA S-55 BUDVA - registarski broj **5-0711579/ 001**

Sastavni dio Rješenja je i Izvod iz Centralnog registra privrednih subjekata Poreske uprave.

Obrazloženje

Odlučujući po prijavi za upis osnivanja **DRUŠTVO SA OGRANIČENOM ODGOVORNOŠĆU DELEX**, utvrđeno je da su ispunjeni uslovi iz čl. 83 i 86 Zakonom o privrednim društvima ("Sl. list RCG", br. 6/02 i "Sl. list CG", br. 17/07 ... 40/11) i člana 2 i 3 Uputstva o radu Centralnog registra privrednih subjekata ("Sl. list CG", br. 20/12) za osnivanje **DELEX**, pa je odlučeno kao u izreci Rješenja.



Načelnik
Milo Paunović

Pravna pouka:

Protiv ovog rješenja može se izjaviti žalba Ministarstvu finansija CG u roku od 15 dana od dana prijema rješenja. Žalba se predaje preko ovog organa i taksira administrativnom taksom u iznosu od 8,00 €, shodno Tarifnom broju 5 Taksene tarife za administrativne takse. Taksa se uplaćuje u korist računa broj 832-3161-26-Administrativna taksa.



Crna Gora

IZVOD IZ CENTRALNOG REGISTRA PRIVREDNIH SUBJEKATA PORESKE UPRAVE

Registarski broj
Matični broj

5-0711579/ 001
03018695

Datum registracije: 19.11.2014

DRUŠTVO SA OGRANIČENOM ODGOVORNOŠĆU ZA IZRADU PLANSKE DOKUMENTACIJE, PROJEKTOVANJE, INŽENJERING I USLUGE "DELEX" BUDVA

Datum zaključivanja ugovora: 18.11.2014

Datum donošenja Statuta: 18.11.2014

Adresa obavljanja djelatnosti: UL. DOSITEJEVA S-55

Adresa za prijem službene pošte: UL. DOSITEJEVA S-55

Pretežna djelatnost: 7111 Arhitektonska djelatnost

Datum izmjene Statuta:

Mjesto: BUDVA

Sjedište: BUDVA

Obavljanje spoljno-trgovinskog poslovanja:

☒ da ☐ ne

Oblik svojine:

bez oznake svojine

društvena

☒

privatna

zadružna

dva ili više oblika svojine

državna

Porijeklo kapitala:

☒ bez oznake projekla kapitala

domaći

strani

mješoviti

Upisani kapital: 1.00€

(Novčani

1.00 , nenovčani

.00)

Osnivači

Ime i prezime/Naziv:

NIKOLA DELETIĆ-2409987232091

Adresa:

DOSITEJEVA S-55 BUDVA

Udio: 100%

Uloga: Osnivač

Lica u društvu

Ime i prezime:

Nikola Delečić - 2409987232091

Izvršni direktor - neograničeno ()

Pojedinačno- ()

Adresa:

DOSITEJEVA S-55 BUDVA

Izdato 20.11.2014.god.



Načelnik
Milo Paunović



CRNA GORA

MINISTARSTVO ODRŽIVOG RAZVOJA
I TURIZMA

DIREKTORAT ZA INSPEKCIJSKI NADZOR I
LICENCIRANJE

Direkcija za licence, registar i drugostepeni postupak

Broj: UPI 107/7-232/2

Podgorica, 09.04.2019. godine

»DELEX« D.O.O. Budva

Distejeva S/57
BUDVA

U prilogu ovog dopisa, dostavlja Vam se rješenje, broj i datum gornji.

OVLAŠĆENO SLUŽBENO LICE

Natasa Pavićević



Dostavljeno:

-Naslovu;

-a/a.

MINISTARSTVO ODRŽIVOG RAZVOJA I TURIZMA
DIREKTORAT ZA INSPEKCIJSKI NADZOR
I LICENCIRANJE

Direkcija za licence, registar i drugostepeni postupak

Broj: UPI 107/7-232/2

Podgorica, 09.04.2019. godine

Ministarstvo održivog razvoja i turizma, rješavajući po zahtjevu »DELEX« D.O.O. Budva, za izdavanje licence projektanta i izvođača radova, na osnovu člana 135 st. 1 i 2 Zakona o planiranju prostora i izgradnji objekata ("Službeni list Crne Gore" br. 64/17) i člana 46 stav 1 Zakona o upravnom postupku ("Službeni list Crne Gore" br. 56/14, 20/15, 40/16 i 37/17), donosi

R J E Š E N J E

1. IZDAJE SE »DELEX« D.O.O. Budva, LICENCA projektanta i izvođača radova.
2. Ova Licenca se izdaje na 5 (pet) godina.

O b r a z l o ž e n j e

Aktom, br.UPI 107/7-232/1 od 26.03.2019.godine, »DELEX« D.O.O. Budva, obratilo se ovom ministarstvu za izdavanje licence projektanta i izvođača radova.

Uz zahtjev imenovano privredno društvo, dostavilo je ovom ministarstvu sledeće dokaze:

- Rješenje Ministarstva održivog razvoja i turizma br. UPI 107/7-1177/2 od 07.05.2018.godine, kojim je Sekulović Anji, spec.sci. arhitekture, izdata licenca ovlašćenog inženjera za obavljanje djelatnosti izrade tehničke dokumentacije i građenja objekta;
- Ugovor o radu na neodređeno vrijeme br. 11/1 od 22.03.2019.godine, zaključen između »DELEX« D.O.O. iz Budve i Sekulović Anje, gdje je u članu 4 imenovana zasnovala radni odnos na neodređeno vrijeme;
- Izvod iz Centralnog Registra Privrednih subjekata Poreske uprave za imenovano privredno društvo, registarski broj: 5-0711579/002 od 14.02.2019 godine.

Ministarstvo održivog razvoja i turizma, razmotrilo je podnijeti zahtjev pa je odlučilo kao u dispozitivu ovog rješenja, a ovo iz sledećih razloga:

Naime, članom 122 stav 1 Zakona o planiranju prostora i izgradnji objekata („Službeni list Crne Gore“ broj 64/17), propisano je da privredno društvo koje izrađuje tehničku dokumentaciju (projektant), odnosno privredno društvo koje gradi objekat (izvođač radova), dužno je da za obavljanje djelatnosti izrade tehničke dokumentacije dijela tehničke dokumentacije, odnosno građenje ili izvođenje pojedinih radova ovlašćeni inženjer može da bude fizičko lice koje obavlja poslove izrade tehničke dokumentacije odnosno građenje ili izvođenje pojedinih vrsta radova na građenju objekta, ima najmanje jednog zaposlenog ovlašćenog inženjera po vrsti projekta, koji izrađuje i to: arhitektonski, građevinski, elektrotehnički i mašinski projekat, odnosno vrsti radova koje izvodi na osnovu tih projekata. Stavom 2 istog člana Zakona, propisano je da obavljanje pojedinih poslova iz stava 1 ovog člana, projektant, odnosno izvođač radova može da obezbijedi na osnovu zaključenog ugovora sa drugim privrednim društvom koje ima zaposlenog ovlašćenog inženjera za određenu vrstu projekta, odnosno radova.

Članom 3 stav 1 tačka 3 Pravilnika o načinu i postupku izdavanja, mirovanja licence i načinu vođenja registara licenci („Službeni list Crne Gore“ broj 79/17), utvrđene su vrste licenci, a između ostalih i licenca projektanta i izvođača radova, koja se izdaje privrednom društvu za obavljanje djelatnosti izrade tehničke dokumentacije i građenje objekta.

Članom 5 stav 1 tač. 1-2. Pravilnika, utvrđeno je da se u postupku izdavanja licence projektanta, odnosno izvođača radova, provjerava: da li podnosilac zahtjeva u radnom odnosu ima zaposlenog ovlašćenog inženjera i licencu ovlašćenog inženjera.

Članom 137 stav 2 Zakona, propisano je da se licenca za privredno društvo, izdaje se na pet godina.

Rješavajući po predmetnom zahtjevu, a na osnovu uvida u dostavljene dokaze, ovo ministarstvo nalazi, da su se u konkretnoj pravnoj stvari stekli uslovi za primjenu čl. 122 stav 1 i 135 stav 2 Zakona o planiranju prostora i izgradnji objekata, a u vezi čl 3 stav 1 tač. 1 i čl. 4 Pravilnika o načinu i postupku izdavanja, mirovanja licence i načinu vođenja registara licenci.

Saglasno izloženom, riješeno je kao u dispozitivu ovog rješenja.

PRAVNA POUKA: Protiv ovog rješenja može se pokrenuti upravni spor tužbom kod Upravnog suda Crne Gore u roku od 20 dana od dana prijema istog.

OVLAŠĆENO SLUŽBENO LICE
Nataša Pavicević




POLISA OSIGURANJA ODGOVORNOSTI
PODACI O UGOVARAČU OSIGURANJA :

 DELEX DOO BUDVA
 JMBG/PIB: 03018695
 ULICA DOSITEJEVA S-55 - BUDVA

PODACI O OSIGURANIKU :

 DELEX DOO BUDVA
 JMBG/PIB: 03018695
 ULICA DOSITEJEVA S-55 - BUDVA

 TRAJANJE OSIGURANJA: Polisa važi od **13.05.2019 u 00:00** do **12.05.2020, 23:59**

USLOVI OSIGURANJA: Ovo osiguranje je zaključeno shodno ZOO i sledećim uslovima: Opšti uslovi za osiguranje projektantske odgovornosti (US-odp/99-06-cg)

NAČIN OSIGURANJA: Naknada po ovoj polisi je naplativa ukoliko je plaćena dospelja premija.

Osigurava se:	Suma Osiguranja €	Premija €
---------------	-------------------	-----------

Šifra: 131100DP

1. Opasnost: Projektantska odgovornost

1.1. (P.O.- Osiguranje projektantske odgovornosti): Osiguranjem su pokriveni odštetni zahtjevi (zahtjevi za naknadu štete), ispostavljeni osiguraniku za štete nastale usled greške u tehničko računskim i statičkim osnovama, te izračunavanjima, kalkulacijama, konstrukciji i tehničkoj izradi projektne dokumentacije, ukoliko greška, za vrijeme pokrivanja osiguranja, ima za posledicu oštećenje ili uništenje osiguranog objekta, (takozvana fizička oštećenja), koji se izvodi odnosno izgrađuje/montira po projektu kojeg je izradio osiguranik. Po ovim uslovima se pod objektima smatraju kako građevinski objekti tako i mašinska, električna i druga (ostala) oprema. Predviđena vrijednost svih projektnih radova u narednoj osiguravajućoj godini: 50.000€. Isključeno je osiguravajuće pokriće koje se odnosi na greške koje proizilaze iz tehničkog nadzora ili konsaltinga. Isključeno je pokriće za greške, odnosno troškove, koji nemaju za posledicu fizičko oštećenje, već potrebu za izradom, nabavkom ili ugradnjom novog elementa ili dijela..	100.000,00€	234,08€
--	-------------	---------

A Osiguranik kod svake štete učestvuje sa 10% od priznate štete a min 0,3% od sume osiguranja na polisi (0%)

Uključeno pokriće tokom garancije od 1 godine. Učešće u šteti 10% a minimalno 300€ od sume osiguranja. Godišnji agregat 100.000,00€

BRUTO PREMIJA:	234.08€
POREZ NA PREMIJU:	21.07€
UKUPNA PREMIJA ZA NAPLATU:	255.15€

UGOVORENI NAČIN I DINAMIKA PLAĆANJA PREMIJE OSIGURANJA:

Način plaćanja prve uplate POPRFAK

1.	13.05.2019	-	255.15
----	------------	---	--------

Molimo vas da naznačeni iznos u ugovorenom roku uplatite na naš žiro račun: 510-8173-62 CKB; 550-3596-62 SGM; 530-1357-16 NLB; 535-4815-87 PB; 565-203-60 LB

 sa pozivom na broj: **R_ODG000241**

Pravo na naknadu štete po ovoj polisi počinje od dana i časa koji je na polisi označen kao početak osiguranja ukoliko je do tada plaćena premija, a inače po isteku 24 časa dana kada je premija plaćena (čl. 1010 st. 1 Zakona o obl. odnosima (SLRGG br. 47/08)) Ukoliko se premija ne plaća u dogovorenim rokovima primjenjuje se Zakon o obligacionim odnosima.

Ako nije obračunata premija za proširenje osiguravajućeg pokrića ili za povećanu opasnost, osiguranik ima osiguravajuće pokriće samo za dio odštete odnosno naknade iz osiguranja, u srazmjeri između premije koja je obračunata i premije koja je trebala biti obračunata.

U skladu sa Zakonom o zaštiti podataka o ličnosti ugovarač osiguranja daje izričitu saglasnost osiguravaču da koristi i obrađuje lične podatke iz ugovora o osiguranju, kao i saglasnost da navedene podatke može prenositi na druga pravna lica u zemlji i inostanstvu, a čije učešće je neophodno za ispunjavanje obaveza iz ugovora o osiguranju. Ugovarač osiguranja daje saglasnost da se lični podaci koriste za vrijeme trajanja osiguranja u svrhu zbog koje su i dati, odnosno u svrhu ispunjavanja obaveza iz ugovora o osiguranju. Ovu saglasnost ugovarač osiguranja daje i za posebne kategorije ličnih podataka, a u slučaju da je obrada takvih podataka potrebna za ispunjenje obaveza iz ugovora o osiguranju. Ugovarač osiguranja daje saglasnost da se lični podaci koriste i u marketinške svrhe (slanje ponuda i promotivnih materijala osiguravača), s tim da se ova saglasnost može opozvati pisanim obavještenjem upućenim na adresu ugovarača. Osiguravač se obavezuje da će sve lične podatke obrađivati i čuvati u skladu sa zakonom. Sa sadržinom ove odredbe, upoznata su i saglasna, i sva lica sa čijim ličnim podacima je ugovarač osiguranja upoznao osiguravača prilikom zaključivanja ugovora, a što ugovarač osiguranja potvrđuje potpisom ugovora o osiguranju.

TRNSKI IGOR

Osiguravač



Mirica Trausta
 Ugovarač osiguranja

Osiguravač zadržava pravo da u roku od 30 dana od dana izdavanja polise, ispravi računsku ili neke druge greške učinjene od strane zastupnika. Uslovi osiguranja koji prate ovu polisu (osim ZOO) su ugovaraču uručeni i čine sastavni dio ove polise, što potvrđuje svojim potpisom ugovarač osiguranja.

DELEX d.o.o. Budva

Adresa: Dositejeva S-55, 85310 Budva

Tel: 033/451-719, e-mail: delex.bu2@gmail.com

PIB: 03018695

PDV: 81/31-04380-6

broj:50/2
Budva, 09.07.2019 . godine

Na osnovu Zakona o uređenju prostora i izgradnji objekata (Sl. list CG br.51/08 od 22.08.2008. godine, 40/10, 34/11, 47/11, 35/13,39/13, 33/14, 64/17), o školskoj spremi i radnom iskustvu lica koje izrađuju tehničku dokumentaciju,
d o n o s i m

RJEŠENJE

O određivanju odgovornog inženjera

Za odgovornog inženjera na izradi Idejnog rješenja privremenog montažno demontažnog ugostiteljskog objekta koji se nalazi na lokaciji 5.30, u zoni Privremenih objekata Morskog dobra, Budva, određuje se Anja Sekulović, spec. sci. arh.

Br. Licence: UPI 107/7-1177/2 od 07.05.2018. godine, izdata od Ministarstva održivog razvoja i turizma.

„Delex“doo Budva,
Direktor:
Milica Franeta



CRNA GORA

MINISTARSTVO ODRŽIVOG RAZVOJA
I TURIZMA

DIREKTORAT ZA INSPEKCIJSKI NADZOR I
LICENCIRANJE

Direkcija za licenciranje

Broj: UPI 107/7-1177/2

Podgorica, 07.05.2018. godine

ANJA SEKULOVIĆ

U prilogu ovog dopisa, dostavlja Vam se rješenje, broj i datum gornji.

Dalmatinska 114
PODGORICA

OVLAŠĆENO SLUŽBENO LICE

Nikola Petrović



Dostavljeno:

-Naslovu;

-a/a.

MINISTARSTVO ODRŽIVOG RAZVOJA I TURIZMA
DIREKTORAT ZA INSPEKCIJSKI NADZOR
I LICENCIRANJE

Direkcija za licenciranje

Broj: UPI 107/7-1177/2

Podgorica, 07.05.2018. godine

Ministarstvo održivog razvoja i turizma, rješavajući po zahtjevu Anje Sekulović, Spec.Sci. arhitekture, iz Podgorice, za izdavanje licence za ovlaštenog inženjera, na osnovu člana 135 st. 1 i 2 Zakona o planiranju prostora i izgradnji objekata ("Službeni list Crne Gore" br. 64/17) i člana 46 stav 1 Zakona o upravnom postupku ("Službeni list Crne Gore" br. 56/14, 20/15, 40/16 i 37/17), donosi

RJEŠENJE

1. IZDAJE SE ANJI SEKULOVIĆ, Spec.Sci.arhitekture, iz Podgorice, LICENCA ovlaštenog inženjera za obavljanje djelatnosti izrade tehničke dokumentacije i građenje objekta.
2. Ova Licenca se izdaje na neodređeno vrijeme.

O b r a z l o ž e n j e

Aktom, br. UPI 107/7-1177/1 od 09.03.2018.godine, Anja Sekulović, Spec.Sci.arhitekture, iz Podgorice, obratila se ovom ministarstvu zahtjevom za izdavanje licence ovlaštenog inženjera za obavljanje djelatnosti izrade tehničke dokumentacije i građenje objekta.

Uz zahtjev imenovana je ovom ministarstvu dostavila sledeće dokaze:

- Lična karta (ovjerena fotokopija);
- Diploma postdiplomskih specijalističkih akademskih studija, Arhitektonskog fakulteta, Univerziteta Crne Gore, br.122 od 25.05.2012. godine (ovjerena fotokopija);
- Lista referenci izdata od strane »DEL PROJEKT« d.o.o. Budva;
- Radna knjižica (ovjerena fotokopija);
- Uvjerjenje Ministarstva pravde da u kaznenoj evidenciji ne postoje podaci o osuđivanosti za imenovanu.

Ministarstvo održivog razvoja i turizma, razmotrilo je podnijeti zahtjev pa je odlučilo kao u dispozitivu ovog rješenja, a ovo iz sledećih razloga:

Naime, članom 123 stav 1 Zakona o planiranju prostora i izgradnji objekata (»Službeni list Crne Gore« br. 64/17), propisano je da ovlašćeni inženjer može da bude fizičko lice koje obavlja poslove izrade tehničke dokumentacije odnosno građenje objekta, odgovarajuće struke, sa visokim obrazovanjem, odnosno najmanje kvalifikacijom VII1 podnivoa okvira kvalifikacije i najmanje tri godine radnog iskustva na stručnim poslovima izrade tehničke dokumentacije i građenja objekta.

Članom 3 stav 1 tačka 1 Pravilnika o načinu i postupku izdavanja, mirovanja licence i načinu vođenja registara licenci (»Službeni list Crne Gore«, br. 79/17), utvrđene su vrste licenci, a između ostalih i licenca ovlaštenog inženjera koja se izdaje fizičkom, licu za obavljanje djelatnosti izrade tehničke dokumentacije i građenje objekta.

Članom 4 stav 1 tač. 1-4. Pravilnika, utvrđeno je da se u postupku izdavanja licence ovlaštenog inženjera, provjerava: 1) identitet podnosioca zahtjeva; 2) da li podnosilac zahtjeva

posjeduje visoko obrazovanje, odnosno najmanje kvalifikacije VII1 podnivoa okvira kvalifikacija, odnosno da li je izvršeno priznavanje inostrane obrazovne isprave najmanje kvalifikacije VII1 podnivoa okvira kvalifikacija; 3) da li podnosilac zahtjeva ima najmanje tri godine radnog iskustva na stručnim poslovima izrade tehničke dokumentacije i građenju objekta sa visokim obrazovanjem, odnosno najmanje kvalifikacije VII1 podnivoa okvira kvalifikacije i 4) da li je podnosilac zahtjeva osuđivan za krivično djelo za koje se gonjenje preduzima po službenoj dužnosti.

Stavom 3 istog člana Pravilnika, utvrđeno je da se radno iskustvo u smislu stava 1 tačka 3 ovog člana, smatra radno iskustvo u svojstvu saradnika na izradi tehničke dokumentacije na građenju objekta, odnosno izvođenja pojedinih radova na građenju objekta. Stavom 4 istog člana Pravilnika, utvrđeno je da se izuzetno od stava 3 ovog člana, fizičkom licu koje posjeduje licencu za izradu tehničke dokumentacije i građenje objekata, izdatu po propisima koji su važili do donošenja ovog propisa, radno iskustvo može dokazati na osnovu uvida u dokumentaciju koja je bila osnov za njeno izdavanje.

Članom 137 stav 1 Zakona, propisano je da se licenca za fizičko lice izdaje na neodređeno vrijeme.

Rješavajući po predmetnom zahtjevu, a na osnovu uvida u dostavljene dokaze, ovo ministarstvo nalazi, da su se u konkretnoj pravnoj stvari stekli uslovi za primjenu čl. 123 stav 1 i 135 stav 2 Zakona o planiranju prostora i izgradnji objekata, a u vezi čl 3 stav 1 tač. 1 i čl. 4 Pravilnika o načinu i postupku izdavanja, mirovanja licence i načinu vođenja registara licenci.

Saglasno izloženom, riješeno je kao u dispozitivu ovog rješenja.

PRAVNA POUKA: Protiv ovog rješenja može se pokrenuti upravni spor tužbom kod Upravnog suda Crne Gore u roku od 20 dana od dana prijema istog.

OVLAŠĆENO SLUŽBENO LICE

Nikola Petrović




POLISA OSIGURANJA ODGOVORNOSTI
PODACI O UGOVARAČU OSIGURANJA :

DELEX DOO BUDVA
JMBG/PIB: 03018695
ULICA DOSITEJEVA S-55 - BUDVA

PODACI O OSIGURANIKU :

DELEX DOO BUDVA
JMBG/PIB: 03018695
ULICA DOSITEJEVA S-55 - BUDVA

TRAJANJE OSIGURANJA: Polisa važi od **13.05.2019 u 00:00** do **12.05.2020, 23:59**

USLOVI OSIGURANJA: Ovo osiguranje je zaključeno shodno ZOO i sledećim uslovima: Opšti uslovi za osiguranje projektantske odgovornosti (US-odp/99-06-cg)

NAČIN OSIGURANJA: Naknada po ovoj polisi je naplativa ukoliko je plaćena dospelja premija.

Osigurava se:	Suma Osiguranja €	Premija €
Šifra:13110ODP		

1.Opasnost: Projektantska odgovornost

1.1. (P.O.- Osiguranje projektantske odgovornosti): Osiguranjem su pokriveni odštetni zahtjevi (zahtjevi za naknadu štete), ispostavljeni osiguraniku za štete nastale usled greške u tehničko računskim i statičkim osnovama, te izračunavanjima, kalkulacijama, konstrukciji i tehničkoj izradi projektne dokumentacije, ukoliko greška, za vrijeme pokriva osiguranja, ima za posledicu oštećenje ili uništenje osiguranog objekta, (takozvana fizička oštećenja), koji se izvodi odnosno izgrađuje/montira po projektu kojeg je izradio osiguranik. Po ovim uslovima se pod objektima smatraju kako građevinski objekti tako i mašinska, električna i druga (ostala) oprema. Predviđena vrijednost svih projektiranih radova u narednoj osiguravajućoj godini: 50.000€. Isključeno je osiguravajuće pokrivanje koje se odnosi na greške koje proizilaze iz tehničkog nadzora ili konsaltinga. Isključeno je pokrivanje za greške, odnosno troškove, koji nemaju za posledicu fizičko oštećenje, već potrebu za izradom, nabavkom ili ugradnjom novog elementa ili dijela..	100.000,00€	234,08€
--	-------------	---------

A Osiguranik kod svake štete učestvuje sa 10% od priznate štete a min 0,3% od sume osiguranja na polisi (0%)

Uključeno pokrivanje tokom garancije od 1 godine. Učešće u šteti 10% a minimalno 300€ od sume osiguranja. Godišnji agregat 100.000,00€

BRUTO PREMIJA:	234,08€
POREZ NA PREMIJU:	21,07€
UKUPNA PREMIJA ZA NAPLATU:	255,15€

UGOVORENI NAČIN I DINAMIKA PLAĆANJA PREMIJE OSIGURANJA:

Način plaćanja prve uplate POPRFAK

1. 13.05.2019 - 255,15

Molimo vas da naznačeni iznos u ugovorenom roku uplatite na naš žiro račun: 510-8173-62 CKB, 550-3596-62 SGM, 530-1357-16 NLB, 535-4815-87 PB, 565-203-60 LB

sa pozivom na broj: R_ODG000241

Pravo na naknadu štete po ovoj polisi počinje od dana i časa koji je na polisi označen kao početak osiguranja ukoliko je do tada plaćena premija, a inače po isteku 24 časa dana kada je premija plaćena (čl. 1010 st. 1 Zakona o obl. odnosima (SLRGG br. 47/08)) Ukoliko se premija ne plaća u dogovorenim rokovima primjenjuje se Zakon o obligacionim odnosima. Ako nije obračunata premija za proširenje osiguravajućeg pokriva ili za povećanu opasnost, osiguranik ima osiguravajuće pokrivanje samo za dio odštete odnosno naknade iz osiguranja, u srazmjeri između premije koja je obračunata i premije koja je trebala biti obračunata.

U skladu sa Zakonom o zaštiti podataka o ličnosti ugovarač osiguranja daje izričitu saglasnost osiguravaču da koristi i obrađuje lične podatke iz ugovora o osiguranju, kao i saglasnost da navedene podatke može prenositi na druga pravna lica u zemlji i inostranstvu, a čije učešće je neophodno za ispunjavanje obaveza iz ugovora o osiguranju. Ugovarač osiguranja daje saglasnost da se lični podaci koriste za vrijeme trajanja osiguranja u svrhu zbog koje su i dati, odnosno u svrhu ispunjavanja obaveza iz ugovora o osiguranju. Ovu saglasnost ugovarač osiguranja daje i za posebne kategorije ličnih podataka, a u slučaju da je potrebna takvih podataka potrebna za ispunjenje obaveza iz ugovora o osiguranju. Ugovarač osiguranja daje saglasnost da se lični podaci mogu koristiti i u marketinške svrhe (slanje ponuda i promotivnih materijala osiguravača), s tim da se ova saglasnost može opozvati pisanim obavještenjem upućenim na adresu ugovarača. Osiguravač se obavezuje da će sve lične podatke obrađivati i čuvati u skladu sa zakonom. Sa sadržinom ove odredbe, upoznata su i saglasna, i sva lica sa čijim ličnim podacima je ugovarač osiguranja upoznao osiguravača prilikom zaključivanja ugovora, a što ugovarač osiguranja potvrđuje potpisom ugovora o osiguranju.

TRNSKI IGOR

Osiguravač

U Budvi, 13.05.2019

LOVČEN
BUDVA
PODGORICA


Osiguravač osiguranja

Osiguravač zadržava pravo da u roku od 30 dana od dana izdavanja polise, ispravi računске ili neke druge greške učinjene od strane zastupnika. Ostali osiguranici koji prate ovu polisu (osim ZOO) su ugovarači unučeni i čine sastavni dio ove polise, što potvrđuje svojim potpisom ugovarač osiguranja.

**IZJAVA GLAVNOG INŽENJERA DA JE TEHNIČKA DOKUMENTACIJA
IZRAĐENA U SKLADU SA VAŽEĆIM PROPISIMA**

OBJEKAT Privremeni montažno demontažni ugostiteljski objekat

LOKACIJA Dio k.p.2883 K.O. Budva, opština Budva, lokacija 5.30

VRSTA I DIO
TEHNIČKE
DOKUMENTACIJE **ARHITEKTURA**

GLAVNI INŽENJER Anja Sekulovic, spec. sci. arh.

I Z J A V L J U J E M,

da je ovaj projekat izrađen u skladu sa:

- Zakonom o planiranju prostora i izgradnji objekata i podzakonskim aktima donešenim na osnovu navedenog zakona;
- posebnim propisima koji direktno ili na drugi način utiču na osnovne zahtjeve za objekte;
- pravilima struke i
- urbanističko tehničkim uslovima.

(potpis glavnog inženjera)

(mjesto i datum)

MP

(potpis odgovornog lica)



JAVNO PREDUZEĆE ZA UPRAVLJANJE
MORSKIM DOBROM CRNE GORE

Broj, 0207-2392/3

Budva, 14.06.2019. god.

Na osnovu člana 7 i 8 Zakona o morskom dobru ("Sl. list RCG", br. 14/92, 27/94 i „Sl. list CG“, br. 51/08, 21/09, 73/10 i 40/10), člana 2 i 6 Odluke o uslovima, vremenu korišćenja i visini naknade za korišćenjeorskog dobra ("Službeni list RCG", br. 27/92), saglasno Izmjenama i dopunama programa privremenih objekata u zoniorskog dobra za period 2019 – 2023. god.

- **JAVNO PREDUZEĆE ZA UPRAVLJANJE MORSKIM DOBROM CRNE GORE** sa sjedištem u Budvi, koga zastupa i predstavlja direktor Predrag Jelušić dipl.ekonomista (u daljem tekstu: **JAVNO PREDUZEĆE**) i
- **ĐAKONOVIĆ RADOMIR KOJI OBAVLJA PRIVREDNU DJELATNOST U S.U.R. "ŠKOLIJERA" – BUDVA iz BUDVE**, Bijel do bb, (JMBG: 2407983250017), (u daljem tekstu: **KORISNIK**),

Uvažavajući:

- Da je JAVNO PREDUZEĆE za upravljanje morskim dobrom u cilju realizacije Programa privremenih objekata u zoniorskog dobra za period 2019-2023. god. saglasno Odluci Upravnog odbora o davanju u zakup/na korišćenje djelovaorskog dobra prema Programu privremenih objekata u zoniorskog dobra i Atlasu crnogorskih plaža i kupališta, broj:0203-388/7 od 28.01.2019.god. na koju je Vlada Crne Gore dala saglasnost Zaključkom broj:07-263 od 07.02.2019.god. i Izmjenama i dopunama programa privremeni objekata u zoniorskog dobra za Javno preduzeće za upravljanje morskim dobrom objavilo Javni poziv br:0207-2203/1 od 20.05.2019.g i Amandman I broj: 0207-2203/2 od 24.05.2019.godine u dnevnom listu "Pobjeda" i na web-sajtu Javnog preduzeća,
- Da je Tenderska Komisija za lokaciju označenu brojem 5.30 u Izmjenama i dopunama programa privremenih objekata u zoniorskog dobra u opštini Budva za period 2019-2023. godine, kao najpovoljniju izabrala ponudu jedinog ponuđača ĐAKONOVIĆ RADOMIRA KOJI OBAVLJA PRIVREDNU DJELATNOST U S.U.R. "ŠKOLIJERA" – BUDVA iz BUDVE, prijava broj: 0207-2392/1 od 05.06.2019. godine,

Zaključuju dana 14.06.2019. godine u Budvi

UGOVOR O KORIŠĆENJU MORSKOG DOBRA

PREDMET UGOVORA

Član 1.

JAVNO PREDUZEĆE u svojstvu pravnog lica ovlašćenog da u ime i za račun Crne Gore upravlja morskim dobrom Crne Gore i **ĐAKONOVIĆ RADOMIR KOJI OBAVLJA PRIVREDNU DJELATNOST U S.U.R. "ŠKOLIJERA" – BUDVA iz BUDVE** kao zainteresovani korisnik, ovim Ugovorom uređuju međusobna prava i obaveze vezane za korišćenje privremene lokacije u zoniorskog dobra predviđene Izmjenama i dopunama programa privremenih objekata u zoniorskog dobra u Opštini Budva za period 2019 – 2023. god.

OPIS MORSKOG DOBRA

Član 2.

PREDMET ovog Ugovora je korišćenje dijela morskog dobra - privremene lokacije na dijelu morskog dobra u opštini Budva, na dijelu kat.parcele 2883 KO Budva, lokacija označena brojem 5.30 u Izmjenama i dopunama programa privremenih objekata u zoni morskog dobra u opštini Budva za period 2019 – 2023. god.

NAMJENA MORSKOG DOBRA

Član 3.

Ugovorne strane su saglasne da se na lokaciji iz člana 2 ovog Ugovora postavi **montažno demontažni privremeni objekat ugostiteljski objekat površine P=5,0m x 3,8m** prema Urbanističko tehničkim uslovima i tehničkoj dokumentaciji izrađenoj u skladu sa urbanističkim uslovima iz programa i tehničkim uslovima pribavljenim od organa za tehničke uslove.

ZAŠTITA ŽIVOTNE SREDINE

Član 4.

Korisnik je dužan da morsko dobro koje je predmet ovog Ugovora koristi i uživa na način i u skladu sa svim pozitivno pravnim propisima koji uređuju zaštitu životne sredine, posebno zaštite mora.

Djelatnosti koje Korisnik bude obavljao na predmetnom morskome dobru ni na koji način ne smije ugrožavati životnu sredinu, obalu i more.

TRAJANJE UGOVORA

Član 5.

Saglasno Javnom pozivu ugovori se zaključuju za tekuću sezonu do **01.10.2019. godine** nakon čega privremeni objekti moraju biti uklonjeni.

Izabrani ponuđač preuzima obavezu da do dana 20.10.2019.god. ukloni privremeni objekat i oslobodi lokaciju iz člana 2 ovog Ugovora od stvari i opreme.

NAKNADA

Član 6.

Korisnik morskog dobra je saglasan da tokom trajanja ovog Ugovora plaća Javnom preduzeću godišnju naknadu utvrđenu ovim članom saglasno Cjenovniku početnih naknada za korišćenje/zakup morskog dobra.

Naknada za korišćenje morskog dobra za sezonu 2019. godinu, izlicitirana je u visini od 7.537,00 eura (slovima: sedamhiljadapetstotinatridesetsedam eura) koja se uvecava za iznos PDV-a.

Korisnik je dužan da plaćanje ugovorene naknade iz stava 2. ovog člana izvrši, prema dostavljenoj profakturi u momentu zaključenja ovog Ugovora, uplatom na račun br : 820-41114-03 sa obaveznim upisom poreskog identifikacionog broja poreskog obveznika (JMBG: 2407983250017) i šifrom opštine Budva- 817 .

ČINIDBENA GARANCIJA

Član 7.

Korisnik je dužan da do dana određenog za zaključenje ugovora dostavi originalnu bankarsku garanciju, koja važi do **30.11.2019.godine**, kojom će garantovati dobro izvršenje ugovorom preuzetih obaveza uključujući i uklanjanje privremenog objekta i oslobađanje lokacije **nakon 01.10.2019.god.** u visini od **5.000, eura (slovima: pethiljada eura)- činidbena garancija.**

Ugovorne strane su saglasne da se činidbena garancija aktivira/protestuje kod banke u slučaju da Korisnik izvrši težu povredu povredu ugovorenih obaveza a posebno u slučaju da korisnik ne izvrši uklanjanje privremenog objekata i oslobađanje lokacije najkasnije do dana 20.10.2019.god.

Ugovorne strane su se saglasile da nakon isteka trajanja ugovora, a najkasnije do **19.10.2019.god.** Služba za kontrolu morskog dobra izvrši kontrolu lokacije, sačini Zapisnik i fotoelaborat zatečenog stanja na terenu.

U slučaju da Korisnik nije izvršio uklanjanje privremenog objekta i oslobađanje lokacije Služba za kontrolu uputiće istom opomenu zbog teže povrede ugovorene obaveze i ostaviti **dodatni rok od 8 (osam) dana za uklanjanje objekta i oslobađanje lokacije.**

U slučaju da u dodatnom roku ne bude izvršeno uklanjanje objekta i oslobađanje lokacije (u cjelini ili djelimično) Služba za kontrolu uputiće predlog Ekonomsko-finansijskoj službi za aktiviranje činidbene garancije iz stava 1 ovog člana.

OBAVEZE KORISNIKA

Član 8.

KORISNIK preuzima obavezu da dio morskog dobra privede namjeni saglasno Izmjenama i dopunama programa privremenih objekata u zoni morskog dobra za opštinu Budva za period 2019-2023. god. što podrazumijeva:

- izradu tehničke dokumentacije saglasno Urbanističko-tehničkim uslovima iz Izmjena i dopuna programa koje izdaje Javno preduzeće i tehničkim uslovima za priključenje na infrastrukturu pribavljenim od organa za tehničke uslove,
- saglasnost glavnog gradskog arhitekta u pogledu spoljnog izgleda privremenog objekta, dozvole i saglasnosti propisane Urbanističko tehničkim uslovima,
- obavezu podnošenja prijave sa dokumentacijom Direktoratu za inspekcijski nadzor i licenciranje 15 dana prije postavljanja privremenog objekta,
- postavljanje privremenog objekta na osnovu prijave i dokumentacije propisane članom 117 Zakona i planiranju prostora i izgradnji objekata, uključujući i infrastrukturno opremanje lokacije.

Sve pripremne radove i radove na uređenju morskog dobra Korisnik je dužan da izvede u skladu sa tehničkom dokumentacijom, poštujući odobrenja i uputstva ovlašćenog nadzornog organa, opštinske propise o komunalnom redu i druge važeće propise.

Radovi se izvode na osnovu tehničke dokumentacije i pribavljenih mišljenja, saglasnosti i dozvola izdatih u procedurama u svemu saglasno Zakonu i planiranju prostora i izgradnji objekata, Zakonu o vodama i Zakonu o procjeni uticaja na životnu sredinu.

KORISNIK je obavezan da organizuje radove na način koji neće dovesti do oštećenja prilaznih staza i okolnog terena, odnosno ukoliko do ovih oštećenja dođe dužan je da o svom trošku otkloni oštećenja i vrati prostor u pređašnje stanje.

Član 9.

KORISNIK morskog dobra obavezuje se:

- da na lokaciji otpočne sa obavljanjem djelatnosti nakon što pribavi odobrenje za rad od nadležnog organa uprave, da djelatnost obavlja poštujući registraciju, odobrenje za rad i opštinsku odluku o javnom redu i miru;
- da zaključi ugovor o odvozu smeća sa lokalnim Komunalnim preduzećem i redovno plaća troškove po ovom osnovu;
- da na propisan način izvrši komunalno i infrastrukturno opremanje lokacije uz prethodno pribavljanje potrebnih saglasnosti za priključivanje od organa za tehničke uslove (voda, električna energija, telefonske instalacije i dr.), kao i da tom trajanja ugovora u skladu sa propisima snosi troškove i redovno plaća usluge po tom osnovu nadležnim upravljačima infrastrukturnih sistema;
- da obezbijedi redovno i uredno čišćenje lokacije tokom trajanja ugovora, čišćenje i održavanje objekta, obezbijedi redovno uklanjanje i odvoz smeća, izvrši nabavku potrebnog broja kanti za otpatke i obezbijedi poštovanje propisa iz komunalne oblasti;
- da privremeni objekat postavi u svemu saglasno izdatim Urbanističko-tehničkim uslovima i odobrenoj projektnoj dokumentaciji;
- bez znanja i saglasnosti JAVNOG PREDUZEĆA i odobrenja nadležnih organa ne započne bilo kakvu dogradnju, izgradnju, prepravke, adaptacije ili preuzme bilo kakve građevinske poduhvate na ustupljenoj lokaciji;
- da blagovremeno plati ugovorenu naknadu za korišćenje morskog dobra;
- da po isteku ovog Ugovora, po pismenom nalogu JAVNOG PREDUZEĆA u dodatnom roku od 15 dana oslobodi predmetnu lokaciju, odnosno ukloni postavljene sezonske objekte i opremu sa lokacije, u suprotnom saglasan je, prihvata i ovlašćuje JAVNO PREDUZEĆE da bez posebne saglasnosti KORISNIKA ukloni sa ustupljene lokacije ostavljeni privremeni objekat, da isti deponuje na određenu deponiju i od KORISNIKA potražuje plaćanja troškova uklanjanja privremenog objekta;
- da morsko dobro koristi i eksploatiše u skladu sa odredbama ovog Ugovora i svim pozitivno pravnim propisima koji regulišu uslove i standarde zaštite čovjekove sredine, posebno zaštite mora od zagađenja, čistoću na javnim površinama, standarde koji propisuju nivo turističkih objekata i turističkih usluga i drugim propisima koji regulišu materiju koja je u neposrednoj vezi sa korišćenjem ustupljene lokacije.

Član 10.

Lakše povrede ugovorenih obaveza su:

- nepoštovanje i neodržavanje komunalnog reda: nečistoća, nepostavljanje kanti za smeće.
- neblagovremeno izmirivanje obaveza po osnovu utrošene vode, struje, odvoza smeća i ostalih dažbina prema subjektima koji pružaju te usluge, koja proisteknu po osnovu korišćenja lokacije.

Član 11.

Smatraće će se da je KORISNIK izvršio težu povredu ugovorene obaveza ukoliko:

- ponovi lakšu povredu ugovorenih obaveza 2 i više puta,
- postavi privremene objekte suprotno Programu objekata privremenog karaktera, izdatim Urbanističko tehničkim uslovima i revidovanoj projektnoj dokumentaciji,
- postavi privremene objekte suprotno tehničkoj dokumentaciji odobrenoj od gradskog arhitekta ili bez prijave saglasno Zakonu,
- izvodi građevinske radove bez dozvole na zakupljenom prostoru, u neposrednoj blizini, zaleđu
- izvođenjem aktivnosti i obavljanjem djelatnosti ugrožava predmet korišćenja i okruženje, a posebno zaštićena područja (vegetacija i ostalo)
- omete, sprečava, vrijeđa službena lica Javnog preduzeća ili drugih organa u izvršavanju službenih radnji i aktivnosti,
- počini krivično djelo ili teži prekršaj u vezi sa obavljanjem djelatnosti na predmetu zakupa,
- drugi slučajevi povreda koje u većem obimu ugrožavaju bezbjednost, komunalni red, životnu sredinu.

Član 12.

Služba za kontrolu morskog dobra zapisnikom na licu mjesta ili službenom zabilješkom konstatuje vrstu povrede ugovorenih obaveza i istu dostavljaju nadležnom inspekcijskom organu ili službi na postupanje radi vršenja poslova iz svoje nadležnosti.

MJERE I SANKCIJE

Član 13.

Mjere i sankcije koje Javno preduzeće izriče u zavisnosti od težine povrede ugovorenih obaveza su: Opomena u slučaju lakše povrede ugovorenih obaveza, odnosno za teže povrede Opomena pred raskid ugovora, jednostrani raskid ugovora.

Član 14.

Opomena se izriče za lakše povrede ugovorenih obaveza iz člana 9. ovog ugovora. Opomenom će se naložiti Korisniku da otkloni nepravilnosti u roku ne dužem od 3 (tri) dana, zavisno od okolnosti i stepena povrede u pojedinačnom slučaju.

Član 15.

Opomena pred raskid ugovora izriče se u slučaju teže povrede ugovorene obaveze iz člana 10. ovog ugovora, a Korisniku se istovremeno nalaže da otkloni konstatovane nepravilnosti i uredno izvrši ugovornu obavezu, u roku ne dužem od 5 (pet) dana, u zavisnosti od okolnosti slučaja i stepena povrede.

U slučaju da Korisnik ne postupi po Opomeni pred raskid ugovora i ne otkloni utvrđene nepravilnosti, Javno preduzeće će jednostrano raskinuti ovaj ugovor.

PRESTANAK UGOVORA

Član 16.

Ovaj Ugovor prestaje da važi istekom vremenskog perioda na koji je zaključen.

Član 17.

Ovaj Ugovor može prestati sporazumnim raskidom, pri čemu sporazumni raskid mora sadržati sve odredbe kojim se utvrđuju prava i obaveze u momentu raskida.

RASKID UGOVORA

Član 18.

Ovaj Ugovor prestaje da važi kada se steknu uslovi propisani Članom 10. i 11. Zakona o morskom dobru kao i zbog teže povrede preuzetih obaveza od strane ugovornih strana, koje predstavljaju povredu bitnih elemenata ugovora o korišćenjuorskog dobra.

Razlozi zbog kojih JAVNO PREDUZEĆE može jednostrano raskinuti ovaj ugovor su:

- ukoliko KORISNIK u toku trajanja ovog Ugovora odustane od korišćenja ustupljenogorskog dobra,
- **ukoliko KORISNIK bez ili mimo odobrenja započne ili izvodi dogradnje, prepravke, adaptacije, betoniranje i druge građevinske radove na ustupljenom dijeluorskog dobra, postavlja privremene objekte, zaštitne hladovine i sl,**
- **ukoliko KORISNIK tokom izvođenja radova odstupi od propisanih Urbanističko-tehničkih uslova, odnosno postavi privremeni objekat mimo prijave i dokumentacije propisane članom 117,**
- **ukoliko KORISNIK ne postupi po pismenom nalogu ovlašćenog radnika Javnog preduzeća ili nadležnog inspekcijskog organa kojim se nalaže zaustavljanje započetih radova na dijelu ustupljenogorskog dobra,**
- ukoliko KORISNIK ne obezbijedi redovno čišćenje i održavanje ustupljenogorskog dobra,
- **ukoliko KORISNIK zadocni sa plaćanjem dospjele ugovorene naknade za korišćenjeorskog dobra i ne izvrši uplatu nakon isteka, opomenom naknadno ostavljenog, primjerenog roka,**
- ukoliko KORISNIK koristi i eksploatiše ustupljeno morsko dobro suprotno pozitivnim propisima kako onim koje se odnose na djelatnosti koje na ustupljenom morskom dobru obavljaju tako i drugim pozitivnim propisima koji regulišu zaštitu čovjekove okoline, zagađivanje mora i obale, održavanje čistoće, infrastrukture i instalacija na predmetnom morskom dobru i sl.
- i drugim slučajevima koji predstavljaju težu povredu ugovorenih ili zakonskih obaveza.

Sankcija jednostranog raskida ugovora izriče se i sprovodi u slučaju neotklanjanja konstatovanih težih povreda shodno Opomeni pred raskid ugovora, ili izvršenja druge teže povrede u toku iste kalendarske godine, koje su konstatovane kontrolama Javnog preduzeća ili u sprovedenom inspekcijskom postupku od strane organa nadležnog za inspekcijske poslove. Ugovor se raskida Izjavom o jednostranom raskidu ugovora, i ista mora biti obrazložena.

Član 19.

U slučaju prestanka važenja ovog Ugovora iz bilo kojih razloga, JAVNO PREDUZEĆE nije dužno da KORISNIKU nadoknadi troškove ulaganja, osim u slučaju da je o navedenom postignut poseban sporazum.

PRENOS PRAVA

Član 20.

Prava i obaveze iz ovog Ugovora KORISNIK morskog dobra ne može prenijeti na drugo pravno ili fizičko lice bez saglasnosti JAVNOG PREDUZEĆA.

Član 21.

Ovaj Ugovor stupa na snagu danom potpisivanja.

Sve izmjene i dopune ovog ugovora moraju biti sačinjene u pismenoj formi i u formi Aneksa potpisane od obje ugovorne strane.

RJEŠAVANJE SPOROVA

Član 22.

Sve sporove ugovorne strane rješavaće prvenstveno dogovorom.

Sudske spora povodom ovog Ugovora i iz ovog Ugovora rješavaće mjesno nadležan sud.

Član 23.

Sastavni dio ovog ugovora predstavljaju :

- Urbanističko tehnički uslovi


Član 24.

Ovaj ugovor je zaključen u 4 (četiri) istovjetnih primjerka od kojih Javno preduzeće zadržava 3 (tri), korisnik 2 (dva) primjerka.

KORISNIK,

ĐAKONović RADOMIR

S.U.R. "ŠKOLIJERA" - BUDVA

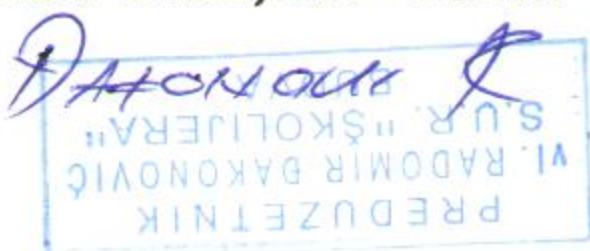

Datum potpisivanja _____

Obradivač,
Služba za ustupanje morskog dobra,
Marija Mitrović
Rukovodilac,
Ljubomirka Vidović, dipl. pravnik

**JAVNO PREDUZEĆE ZA UPRAVLJANJE
MORSKIM DOBROM CRNE GORE**

Direktor,
Predrag Jelusić dipl. ekonomista



URBANISTIČKO - TEHNIČKI USLOVI

1.	CRNA GORA JAVNO PREDUZEĆE ZA UPRAVLJANJE MORSKIM DOBROM CRNE GORE Broj:0207-2392/4-Up Budva, 14.06.2019. godine	 JAVNO PREDUZEĆE ZA UPRAVLJANJE MORSKIM DOBROM CRNE GORE
2.	JAVNO PREDUZEĆE ZA UPRAVLJANJE MORSKIM DOBROM CRNE GORE - BUDVA na osnovu člana 1 Uredbe o izmjeni uredbe o povjeravanju poslova iz nadležnosti Ministarstva održivog razvoja i turizma Javnom preduzeću za upravljanje morskim dobrom i Javnom preduzeću nacionalni parkovi Crne Gore (Službeni list CG, br. 87/18 od 31.12.2018.g.), Izmjena i dopuna Programa privremenih objekata u zoni morskog dobra za period 2019-2023 br: 101-10/350 od 30.04.2019.god., a u vezi sa članom 116, 117 i 74 Zakona o planiranju prostora i izgradnji objekata (Službeni list CG, br. 064/17), Pravilnikom o bližim uslovima za postavljanje odnosno građenje privremenih objekata, uređaja i opreme (Službeni list CG, br. 043/18) i člana 7. Zakona o morskome dobru (Službeni list RCG, br. 14/92), izdaje:	
3.	URBANISTIČKO-TEHNIČKE USLOVE za izradu tehničke dokumentacije	
	za postavljanje Montažno-demontažnog privremenog objekta -lokacija označena brojem 5.30 u Prilogu 3 u opštini Budva predviđena - Programom privremenih objekata u zoni morskog dobra u opštini Budva za period 2019. - 2023. god.	
4.	PODNOŠILAC ZAHTJEVA-KORISNIK:	ĐAKONović RADOMIR SUR „ŠKOLIJERA“ iz Budve
5.	PLANIRANO STANJE	
5.1	Namjena parcele odnosno lokacije i površine	
	Ugostiteljski objekat P = 5,0 m x 3,8 m Privremeni objekat predviđen na terenu isključivo do 01.10.2019 godine, nakon čega se mora ukloniti. Objekat je od lakih kvalitetnih materijala, montira se na gotovu podlogu sa mogućnošću da se sa lokacije ukloni u cjelini ili u djelovima. Obavezna saglasnost Glavnog gradskog arhitekta na izgled objekta.	

5.2	Pravila parcelacije
	Privremeni ugostiteljski objekat predviđa se na 2883 K.O. Budva opština Budva
6.	PREPORUKE ZA SMANJENJE UTICAJA I ZAŠTITU OD ZEMLJOTRESA, KAO I DRUGE USLOVE ZA ZAŠTITU OD ELEMENTARNIH NEPOGODA I TEHNIČKO-TEHNOLOŠKIH I DRUGIH NESREĆA
	Tehničkom dokumentacijom predvidjeti mjere zaštite od požara shodno propisima za ovu vrstu objekata. U cilju zaštite od elementarnih nepogoda postupiti u skladu sa Zakonom o zaštiti i spašavanju (»Službeni list CG«, br.13/07, 05/08, 86/09 i 32/11 i 54/16) i Pravilnikom o mjerama zaštite od elementarnih nepogoda (»Službeni list RCG«, br.8/93) i Zakonu o zapaljivim tečnostima i gasovima (»Službeni list CG«, br.26/10 i 48/15). Shodno članu 9 Zakona o zaštiti i zdravlju na radu („Službeni list CG“, br.34/14), pri izradi tehničke dokumentacije projektant koji u skladu sa propisima o uređenju prostora i izgradnji objekata izrađuje tehničku dokumentaciju za izgradnju, rekonstrukciju ili adaptaciju objekta, namijenjene za radne i pomoćne prostorije i objekte gdje se tehnološki proces obavlja na otvorenom prostoru, dužan je da predvidjeti propisane mjere zaštite na radu u skladu sa tehnološkim projektnim zadatkom. Pri izgradnji, rekonstrukciji ili rušenju objekta potrebno je izraditi Elaborat o uređenju gradilišta u skladu sa aktom nadležnog ministarstva shodno članu 10 Zakona o zaštiti i zdravlju na radu .
7.	USLOVI I MJERE ZAŠTITE ŽIVOTNE SREDINE
	Privremeni objekti se ne smiju postavljati na zelenim površinama. Poželjno ih je postavljati na neuređenim površinama koje bi na taj način bile oplemenjene. Privremeni objekti se ne smiju postavljati ako na bilo koji način ugrožavaju životnu sredinu (prekomjerna buka, štetna isparenja, opasni otpad i sl.). Tehničkom dokumentacijom predvidjeti uslove i mjere za zaštitu životne sredine u skladu sa odredbama Zakona o procjeni uticaja na životnu sredinu („Službeni list CG“, br.80/05, 40/10, 73/10, 40/11, 27/13 i 52/16) i Zakonom za zaštitu prirode („Službeni list CG“, br.54/16) na osnovu urađene procjene uticaja na životnu sredinu. U slučajevima kada je potrebno izvršiti procjenu uticaja na životnu sredinu, uz zahtjev za izdavanje građevinske dozvole na glavni projekat investitor treba da dostavi Odluku o potrebi procjene uticaja na životnu sredinu, shodno članu 13 Zakona o procjeni uticaja na životnu sredinu.
8.	USLOVI I MJERE ZAŠTITE NEPOKRETNIH KULTURNIH DOBARA I NJIHOVE ZAŠTIĆENE OKOLINE
	Imajući u vidu da za predmetna zaštićena prirodna dobra u zoni morskog dobra nije izvršena revizija statusa, niti je izrađen Plan upravljanja u skladu sa smjernicama iz PPPNMD, planiranje objekata privremenog karaktera i organizacija kupališta u zaštićenim područjima prirode kao i njihovo korišćenje vrši se u skladu sa opštim uslovima za zaštitu zaštićenih prirodnih dobara koji su dati u članu 39 Zakona o zaštiti prirode, i to: " Zaštićena područja mogu se koristiti u skladu sa studijom zaštite odnosno prostornim planom posebne namjene, planom upravljanja zaštićenog područja i na osnovu dozvola u skladu sa ovim zakonom.. Zabranjeno je korišćenje zaštićenih prirodnih dobara na način koji prouzrokuje: oštećenje zemljišta i gubitak njegove prirodne plodnosti; oštećenje površinskih ili podzemnih geoloških, hidrogeoloških i geomorfoloških vrijednosti; oštećenje morskih zaštićenih područja; osiromašenje prirodnog fonda divljih vrsta biljaka, životinja i gljiva; smanjenje biološke i predione raznovrsnosti; zagađivanje ili

	ugrožavanje podzemnih i površinskih voda." Na samom zaštićenom prirodnom dobru se ne mogu postavljati objekti trajnog karaktera, izvoditi radovi betoniranja, eksploatacije pijeska, uklanjanja vegetacije, izmjene obalne linije i strukturnog remodeliranja pješčane plaže. Izuzetak predstavljaju intervencije izgradnje rampi za pristup lica sa invaliditetom na planom definisanim lokacijama. Procjene uticaja na baštinu, koja uključuje studiju vizuelnog uticaja Definisanje jasnih i konzistentnih protokola i kriterijuma za realizaciju i postavljanje, gradnju ili uređenja takvih sadržaja tako da budu funkcionalno kompatibilna sa lokacijom i da ne remete attribute izuzetne univerzalne vrijednosti. • u posebno zaštićenim prirodnim i spomeničkim kulturnoistorijskim područjima kao i u okviru zaštićene okoline kulturnih dobara, ne predviđati one djelatnosti i objekte koji mogu narušiti posebnost takvih područja/kulturnih dobara; • novi privremeni objekti se ne smiju postavljati u zaštićenim prirodnim i kulturno istorijskim područjima i u okviru zaštićene okoline kulturnih dobara, bez prethodne saglasnosti Uprave za zaštitu kulturnih dobara;
9.	USLOVI ZA LICA SMANJENE POKRETLJIVOSTI I LICA SA INVALIDITETOM
	Tehničkom dokumentacijom obezbjediti prilaz i upotrebu objekta/objekata licima smanjene pokretljivosti u skladu sa članom 71 Zakona o planiranju prostora i izgradnji objekata i Pravilnikom o bližim uslovima i načinu prilagođavanja objekata za pristup i kretanje lica smanjene pokretljivosti i lica sa invaliditetom („Sl. list CG“ broj 48/13 i 44/15).
10.	USLOVI ZA OBJEKTE KOJI MOGU UTICATI NA PROMJENE U VODNOM REŽIMU
	• kod utvrđivanja urbanističkih uslova za privremene objekte posebno treba voditi računa o sanitarnom aspektu istih, o uslovima koje propisuju nadležna javna komunalna preduzeća (vodovod, kanalizacija, telekom i elektrodistribucija), kao i uslovima koji proizilaze iz Zakona o bezbjednosti hrane; • uz predviđeni ugostiteljski objekat, uz uređeno kupalište i u njegovom zaleđu, gdje za to postoje infrastrukturni priključci može se odobriti postavljanje montažno demontažnih sanitarnih objekata u površinama srazmjerno veličini ugostiteljskog objekta, odnosno kupališta i zakonskim propisima bez potrebe predviđanja istih u grafičkom dijelu plana objekata privremenog karaktera. Na kupalištima i u njihovom zaleđu sanitarni objekti mogu biti i kontejnerskog tipa; • neophodno je predvidjeti uklanjanje svih montažnih toaleta nakon završetka sezone;
11.	USLOVI ZA PRIKLJUČENJE NA INFRASTRUKTURU
11.1	Uslovi priključenja na elektroenergetsku infrastrukturu
	Prilikom izrade tehničke dokumentacije potrebno je poštovati sljedeće preporuke EPCG: • Tehnička preporuka za priključke potrošača na niskonaponsku mrežu TP-2 (II dopunjeno izdanje) • Tehnička preporuka – Tipizacija mjernih mjesta • Uputstvo i tehnički uslovi za izbor i ugradnju ograničavača strujnog opterećenja • Tehnička preporuka TP-1b - Distributivna transformatorska stanica DTS – EPCG 10/0.4 Kv
11.2	Ostali infrastrukturni uslovi
	Tehničke uslove priključenja na infrastrukturu investitor pribavlja od organa za tehničke uslove, za svaki privremeni objekat pojedinačno;

12.	POTREBA IZRADE GEODETSKIH, GEOLOŠKIH (GEOTEHNIČKIH, INŽENJERSKO-GEOLOŠKIH, HIDROGEOLOŠKIH, GEOMEHANIČKIH I SEIZMIČKIH) PODLOGA, KAO I VRŠENJA GEOTEHNIČKIH ISTRAŽNIH RADOVA I DRUGIH ISPITIVANJA	
	Prilikom izrade tehničke dokumentacije poštovati Pravilnik o načinu izrade, razmjeri i bližoj sadržini tehničke dokumentacije (Sl. list CG, br.23/14, 32/15 i 75/15). Tehničku dokumentaciju izraditi u skladu sa Pravilnikom o načinu obračuna površine i zapremine objekata ("Sl. List CG", br. 47/13).	
13.	POTREBA IZRADE URBANISTIČKOG RJEŠENJA Potrebno je uraditi Idejno rješenje Montažno-demontažnog privremenog objekta sa atestom proizvođača kao i fotografijama uređaja koji se postavljaju na ugostiteljskoj terasi i dobijanja Saglasnosti Glavnog gradskog arhitekta	
14.	POTREBA PRIBAVLJANJA SAGLASNOSTI GLAVNOG GRADSKOG ARHITEKTE U skladu sa članom 87 Zakona o planiranju prostora i izgradnji objekata, neophodno je pribaviti Saglasnost na spoljni izgled privremenog objekta od strane Glavnog gradskog arhitekta	
15.	NAPOMENA: Nakon izrade dokumentacije tražene UTU potrebno je JPMD dostaviti IDEJNO REŠENJE (na CD-u u zaštićenoj verziji), original ili ovjerenu kopiju Saglasnosti Glavnog gradskog arhitekta i (za objekte gdje je to traženo). -Shodno članu 117. Zakona o planiranju prostora i izgradnji objekata, korisnik je dužan da 15 dana prije postavljanja privremenog objekta, dostavi prijavu sa svom tehničkom dokumentacijom i Saglasnostima, Dozvolama traženim UTU Direktoratu za inspekcijski nadzor i licenciranje	
16.	DOSTAVLJENO: - Podnosiocu zahtjeva - Direktoratu za inspekcijski nadzor i licenciranje - U spise predmeta - a/a	
17.	OBRAĐIVAČI URBANISTIČKO-TEHNIČKIH USLOVA:	Sreten Vukićević d.l.a. potpis
18.	RUKOVODILAC SLUŽBE ZA UREĐENJE I IZGRADNJU:	Rajko Mihović dipl. Eng.
19.	M.P.	potpis
20.	PRILOZI	
	- Grafički prilog iz planskog dokumenta	

4/1

2201/3

2201/4

2201/2

3103

ZONA PRI
ISKLUČ

5.30

5.31

5.32

5.36

5.37

5.33

5.34

5.38

5.2

5



2882

“DELEX” d.o.o.
Dositejeva S/55, 85310 Budva
Tel/fax: +38233 451-719
e-mail: delex.bu2@gmail.com

Prilog A:
Arhitektura

“DELEX” d.o.o.
Dositejeva S/55, 85310 Budva
Tel/fax: +38233 451-719
e-mail: delex.bu2@gmail.com



A.1:

Projektni zadatak

A.2.1. PROJEKTNII ZADATAK

uz idejno rješenje za postavljanje privremenog
monžno-demontažnog objekta,
k.p. 2883 KO BUDVA, lok. 5.30, Prilog 3,
Opština Budva

INVESTITOR: SUR „ŠKOLIJERA“ , BUDVA

I. UVOD

Investitor SUR „ŠKOLIJERA“ zahtjeva izradu idejnog rješenja za postavljanje privremenog montažno demontažnog objekta, koji će biti u saglasnosti sa urbanističko – tehničkim uslovima UTU-a br. 0207-2392/4-Up, izdatim 14.06.2019., a koje je izdalo Javno preduzeće za upravljanje morskim dobrom Crne Gore, u Budvi.

II. CILJ I SVRHA IZRADE TEHNIČKE DOKUMETACIJE

Investitor zahtjeva izradu idejnog projekta za postavljanje privremenog montažno-demontažnog objekta za pripremu i prodaju „brze“ hrane. Potrebno je sastaviti kompletnu tehničku dokumentaciju. Tehnička dokumentacija treba da bude u skladu sa Zakonom o uređenju prostora i izgradnji objekata („Službeni list CG“, br. 51/08, 34/11 i 35/13), kao i Pravilnikom o bližim uslovima za postavljanje odnosno građenje privremenih objekata, uređaja i opreme (Službeni list CG, br. 043/18).

III. PREDMET TEHNIČKE DOKUMETACIJE

Planirani privremeni montažno-demontažni objekat za pripremu i prodaju „brze“ hrane, nalazi se u Budvi na k.p. 2883, Opština Budva. Namjena planiranog objekta je priprema i prodaja hrane. Planirani privremeni montažno demontažni objekat treba izraditi od čelične konstrukcije i zatvoriti alu bravrijom. Kao sastavni dio projektnog zadatka investitor je dostavio i urbanističko tehničke uslove.

Investitor:

F. Jovanović

SUR „ŠKOLIJERA“

“DELEX” d.o.o.
Dositejeva S/55, 85310 Budva
Tel/fax: +38233 451-719
e-mail: delex.bu2@gmail.com

A.2:

Tekstualna dokumentacija

A.2.1. TEHNIČKI OPIS

uz idejno rješenje za postavljanje privremenog
monžno-demontažnog objekta,
k.p. 2883 KO BUDVA, lok. 5.30, Prilog 3,
Opština Budva

INVESTITOR: SUR "ŠKOLIJERA" , BUDVA

UVODNE NAPOMENE

Idejno rješenje za postavljanje privremenog montažno-demontažnog objekta, odnosno objekta za pripremu i prodaju „brze“ hrane, urađeno je na osnovu UTU-a br. 0207-2392/4-Up, izdatim 14.06.2019., a koje je izdalo Javno preduzeće za upravljanje morskim dobrom Crne Gore, u Budvi.

Projekom je definisan privremeni montažno demontažni objekat čija je namjena ugostiteljstvo, a koji je u vlasništvu SUR "ŠKOLIJERA". Površina objekta iznosi 19.00 m², dim 3.8 x 5.00 m. Visina objekta je od 2.35m do 3.00m.

LOKACIJA OBJEKTA

Planirani objekat je lociran, na k.p. **k.p. 2883 KO Budva, lok. 5.30, Opština Budva.**

Spratnost privremenog objekta je **P** i uslovljena je konfiguracijom terena i spratnošću okolnih objekata. Objekat je lociran na ravnom terenu i jednom svojom bočnom stranom se nalazi uz postojeći privremeni objekat na parceli. Prilikom projektovanja vodilo se računa da se vizuelno uklopi u ambijentalnu cjelinu materijalizacijom i oblikovnošću.

ARHITEKTONSKO RJEŠENJE - DISPOZICIJA PROSTORA

Sa urbanističko-arhitektonskog aspekta novoprojektovani montažni-demontažni objekat je namjenjen za pružanje ugostiteljske djelatnosti i postavljen je shodno konfiguraciji terena. Objekat je projektovan kao montažno-demontažni za pripremu i šaltersku prodaju „brze“ hrane.

Objekat je spratnosti P. Kompletan objekat pozicioniran je tako da se što više uklopi u postojeći teren, orjentisan je prema sjeveroistoku.

Neto površina objekta iznosi **17.94m²**, a bruto površina je **19.00m²**. Pored glavnog objekta, na lokaciji se postavlja mobilni toalet za potrebe osoblja.

REKAPITULACIJA		NETO	BRUTO
1.	Objekat	17.94 m ²	19.00m ²
UKUPNO		17.94 m²	19.00m²



Izgled mobilnog toaleta

KONSTRUKCIJA OBJEKTA

Konstrukcija objekta je od čeličnih profila, koji se zatvaraju sa alu bravarijom. Objekat se montira na postojeću betonsku podlogu, na koju se postavljaju drvene gredice, zatim osb ploče na koje se lepe keramičke pločice. Sa bočne strane objekta, nalazi se postojeći privremeni montažno demontažni objekat i ta strana je zatvorena fiksnom alu bravarijom. Druga bočna strana i prednja stana koja je prema Hotelu Budva, zatvorene su fiksnom alu bravarijom do visine šanka, dok se zastakljeni dio iznad šanka otvara i preko njega se vrši šalterska prodaja hrane. Zadnja strana objekta, zatvorena je alu bravarijom i poseduje dvoje vrata za ulaz/izlaz iz objekta.

Krovna konstrukcija je od lučnih čeličnih profila na koje se postavlja TR lim. Unutar objekta, nalaze se radni elementi sa određenom opremom potrebnom za funkcionisanje samog objekta- rashladne vitrine, pult, grijač za giros, tosteri, roštilj, pekači za palačinke, sudopere i protivpožarni aparat.

UREĐENJE TERENA

Prilikom rješavanja slobodnog prostora oko objekata vodilo se računa o funkcionalnosti i potrebama budućih korisnika. Za potrebe osoblja, na lokaciji se postavlja mobilni toalet.

Okolni teren je bez denivelacija. Prilaz objektu je pešački, jer se isti nalazi u pešačkoj zoni.

SPISAK PRIMENJENIH PROPISA

-Zakon o uređenju prostora i izgradnji objekata (" Službeni list Crne Gore", br. 64/17)

- Pravilnik o načinu izrade, razmjeri i bližoj sadržini tehničke dokumentacije ("Službeni list CG", br. 44/18)

- Pravilnik o načinu vršenja revizije idejnog i glavnog projekta ("Službeni list Crne Gore", br. 018/18)

- Pravilnik o bližim uslovima za postavljanje odnosno građenje privremenih objekata, uređaja i opreme (Službeni list CG, br. 043/18)

Napomena: Izvođač se mora pridržavati opštih uslova za građenje građevinskih objekata. Sav materijal koji se primenjuje pri izradi treba odgovarati važećim standardima, a radove izvoditi u saglasnosti sa pravilnicima za izvođenje određenih radova. Izvođač treba pregledati svu dostavljenu dokumentaciju pravovremeno, prije početka građenja i zatražiti potrebna razjašnjenja.

Projektant:

Sekulović Anja spec.sci.arh.




“DELEX” d.o.o.
Dositejeva S/55, 85310 Budva
Tel/fax: +38233 451-719
e-mail: delex.bu2@gmail.com





A.3:

Grafička dokumentacija

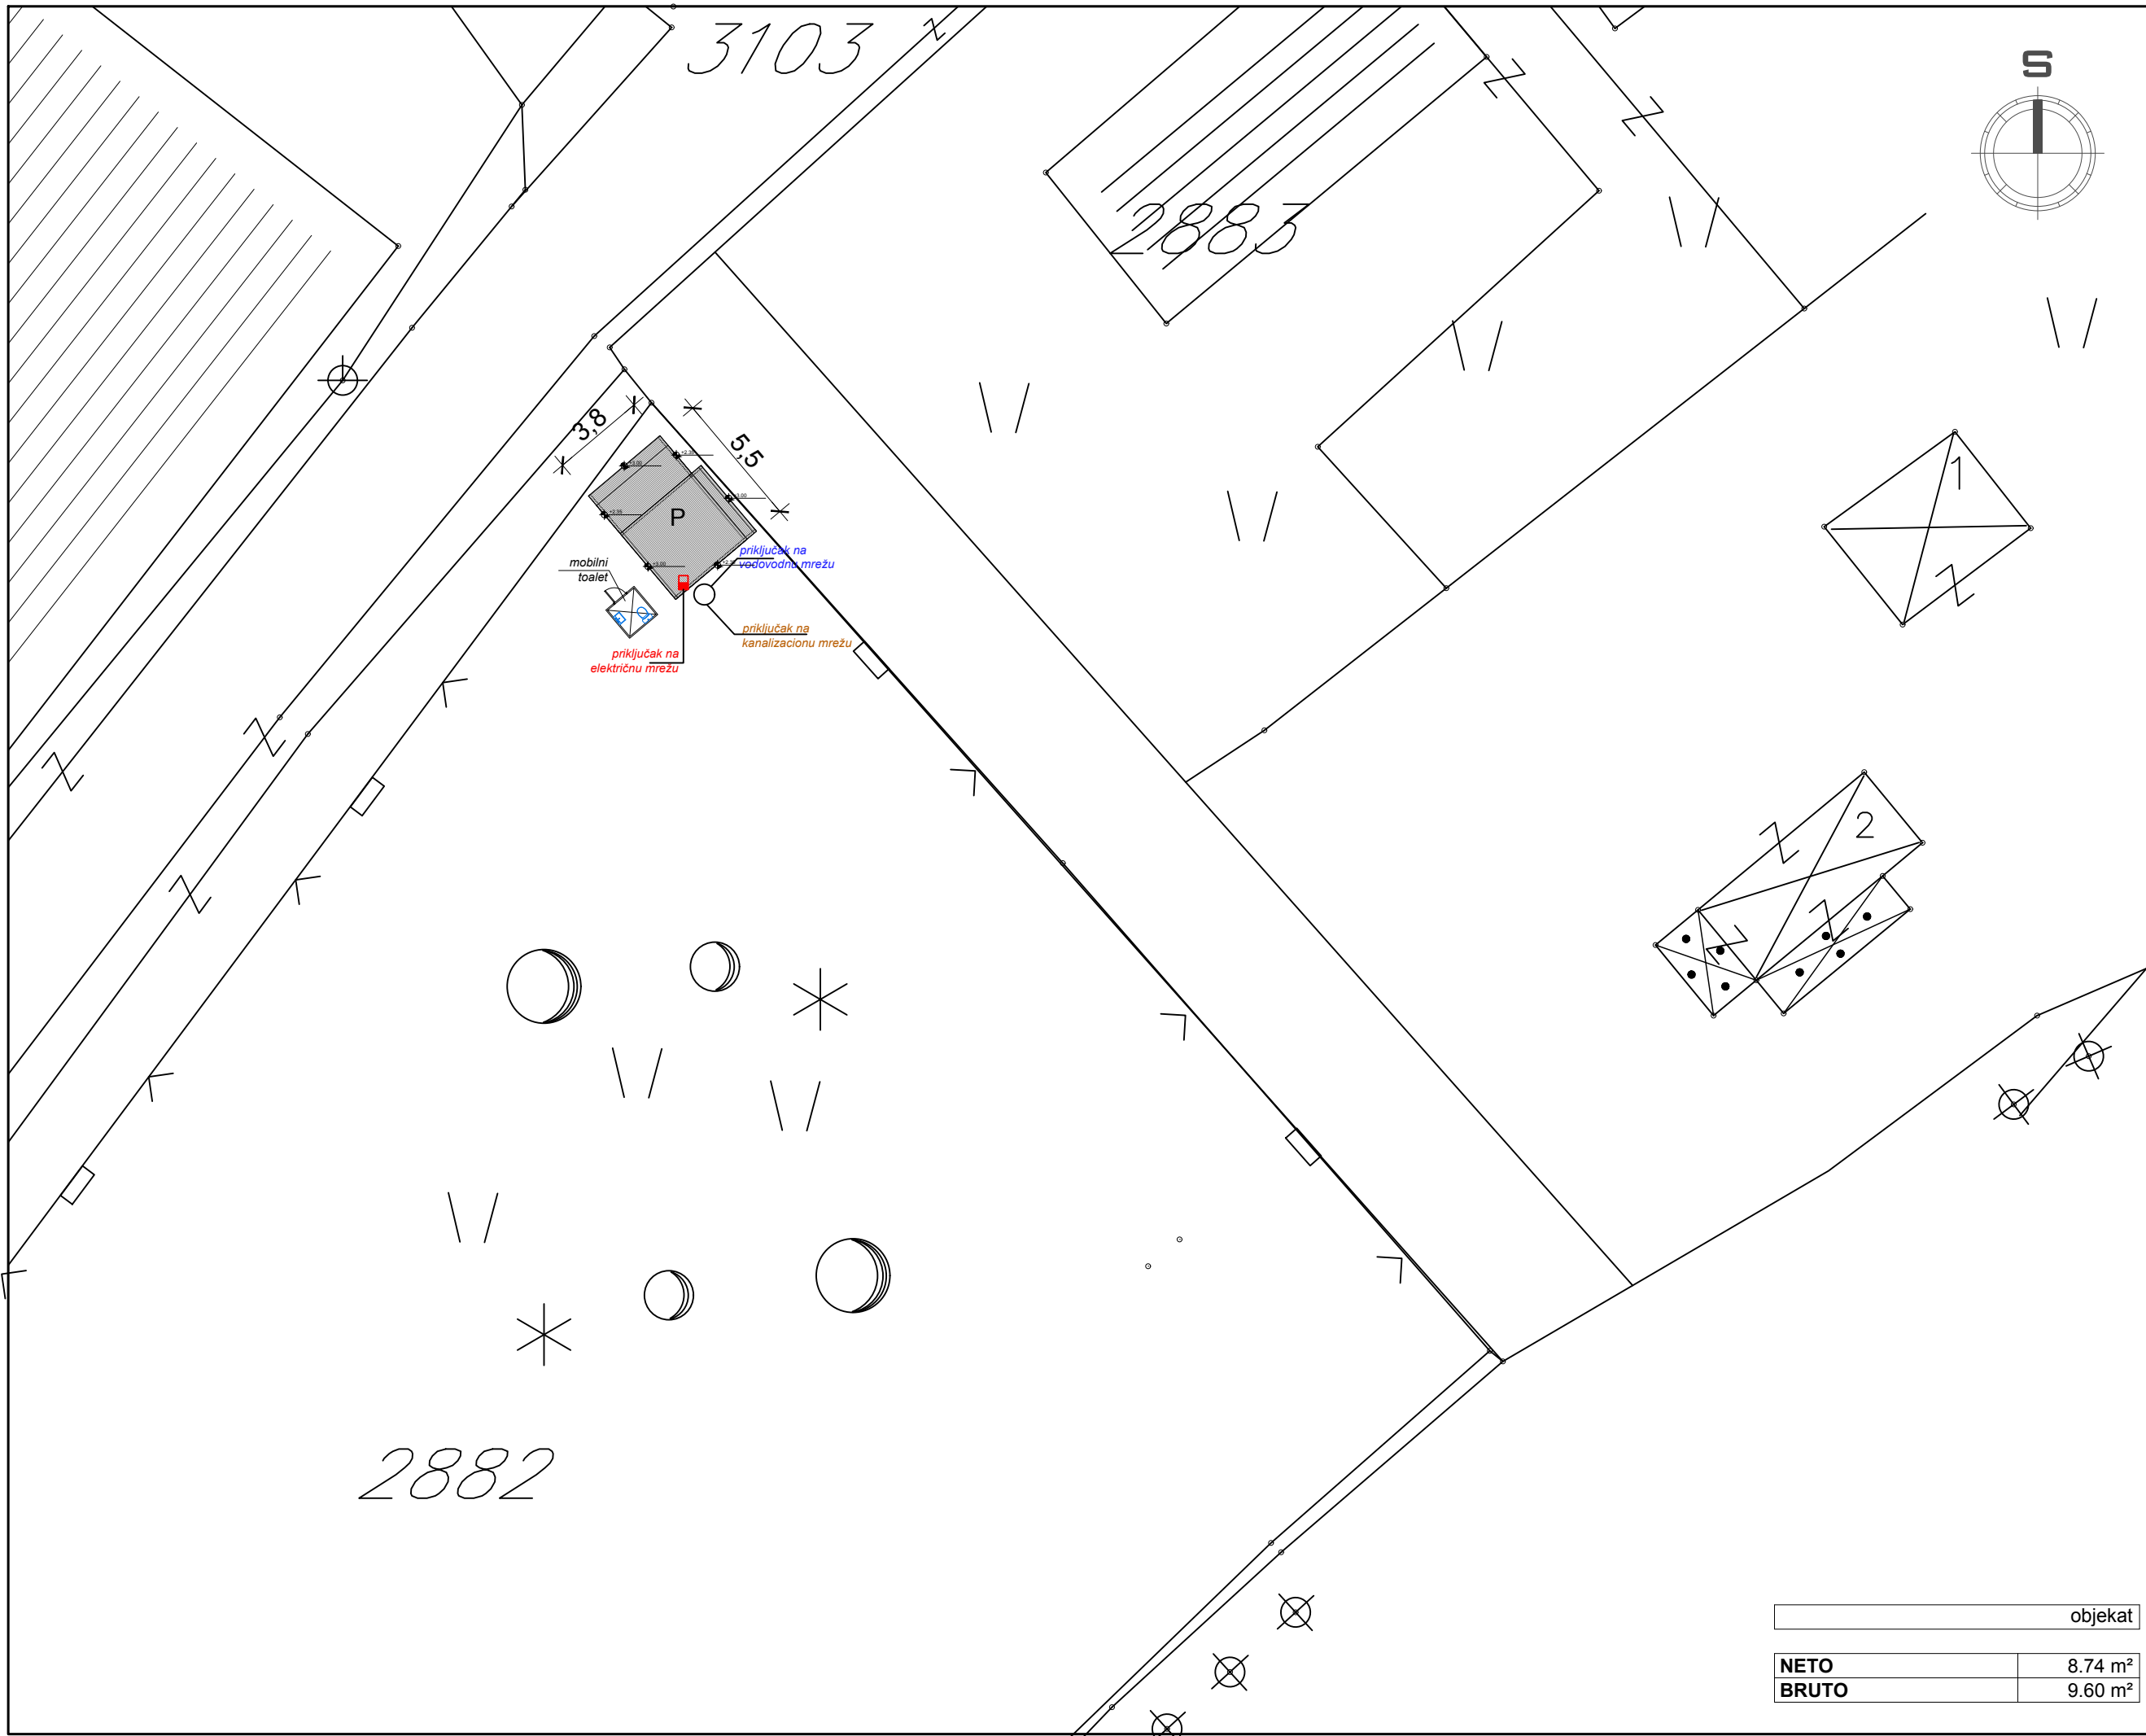

INVESTITOR:	
SUR "ŠKOLIJERA"	
AUTOR PROJEKTA:	
MARIJA MARKOVIĆ mia	
VODEĆI PROJEKTANT:	
SEKULOVIĆ ANJA spec.sci.arh.	
ODGOVORNI PROJEKTANT:	
SEKULOVIĆ ANJA spec.sci.arh.	
SARADNIK:	
MARIJA MARKOVIĆ mia	
OBJEKAT:	
Privremeni, montažno demontažni objekat	
LOKACIJA:	
k.p.2883, KO BUDVA, lok.5.30, Opština Budva	
VRSTA TEH. DOKUMENTACIJE:	
IDEJNO RJEŠENJE	
DIO TEH. DOKUMENTACIJE:	
ARHITEKTURA	
PRILOG:	
SITUACIJA	
RAZMJERA:	
1:250	
BROJ PRILOGA:	BROJ STRANE:
A.4.	01.
DATUM IZRADE I M.P.	
2019.	
DATUM REVIZIJE I M.P.	
2019.	



objekat	
NETO	8.74 m²
BRUTO	9.60 m²

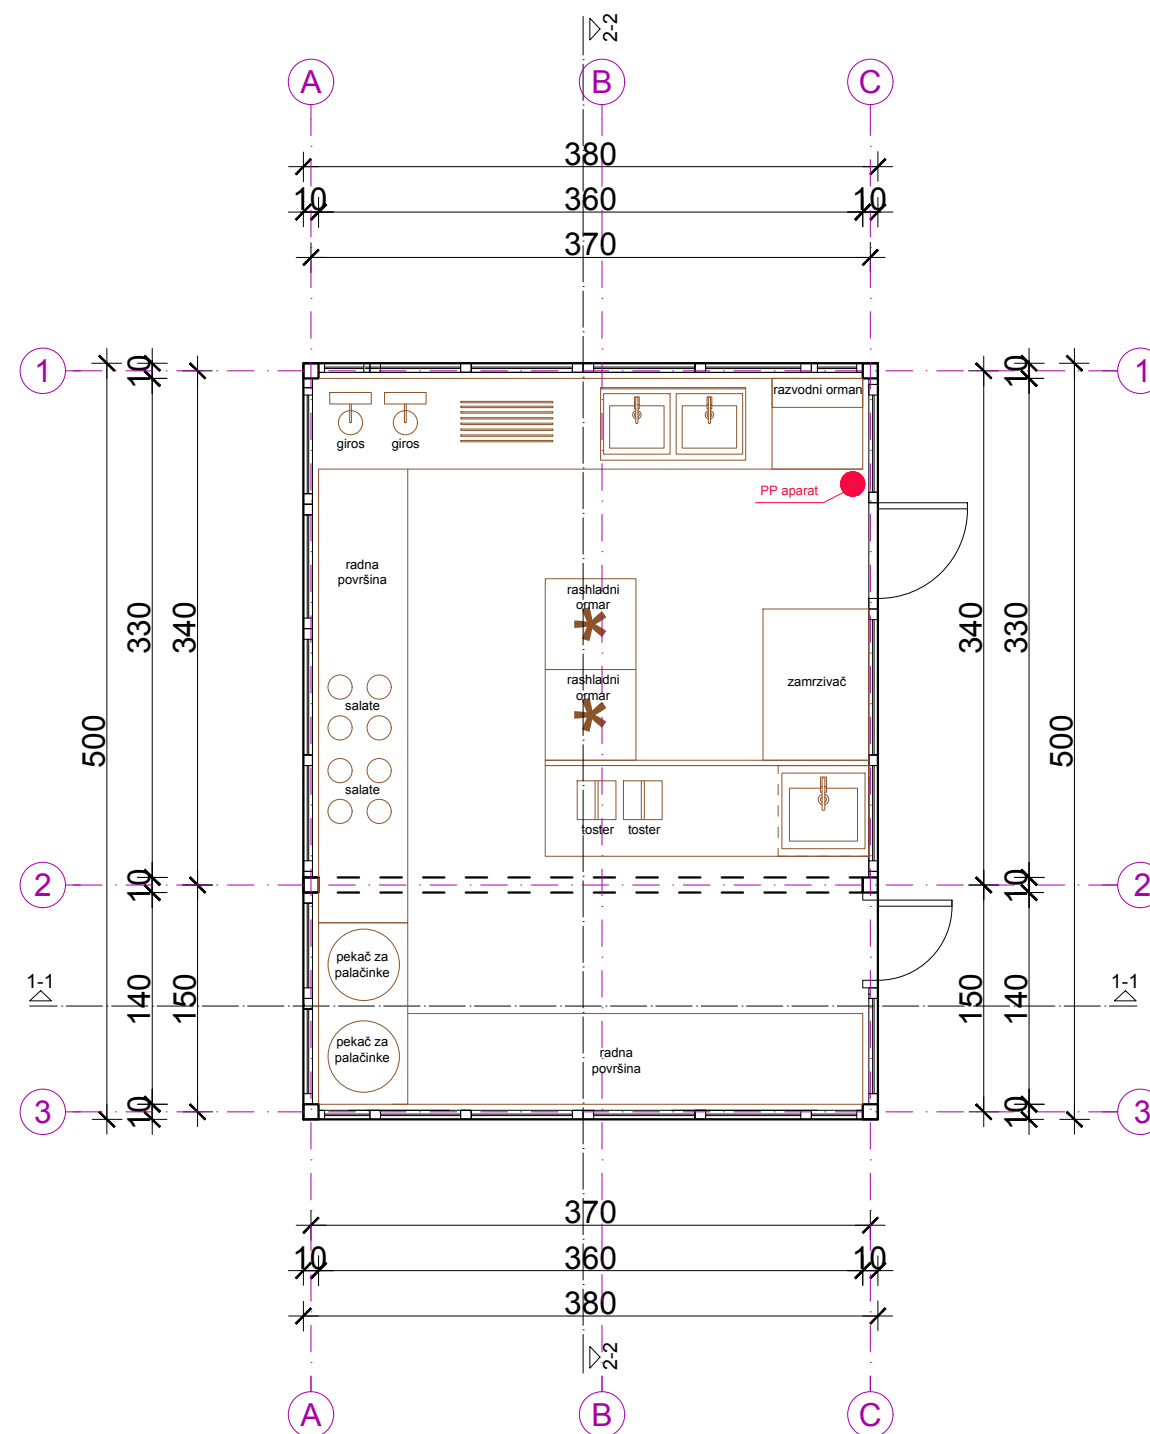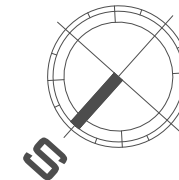

objekat	
NETO	17.94 m ²
BRUTO	19.00 m ²



INVESTITOR:	
SUR "ŠKOLIJERA"	
AUTOR PROJEKTA:	
MARIJA MARKOVIĆ mia	
VOĐEĆI PROJEKTANT:	
SEKULOVIĆ ANJA spec.sci.arh.	
ODGOVORNI PROJEKTANT:	
SEKULOVIĆ ANJA spec.sci.arh.	
SARADNIK:	
MARIJA MARKOVIĆ mia	
OBJEKAT:	
Privremeni, montažno demontažni objekat	
LOKACIJA:	
k.p.2883, KO BUDVA, lok.5.30, Opština Budva	
VRSTA TEH. DOKUMENTACIJE:	
IDEJNO RJEŠENJE	
DIO TEH. DOKUMENTACIJE:	
ARHITEKTURA	
PRILOG:	
OSNOVA PRIZEMLJA	
RAZMJERA:	
1:50	
BROJ PRILOGA:	BROJ STRANE:
A.4.	02.
DATUM IZRADE I M.P.	
2019.	
DATUM REVIZIJE I M.P.	
2019.	

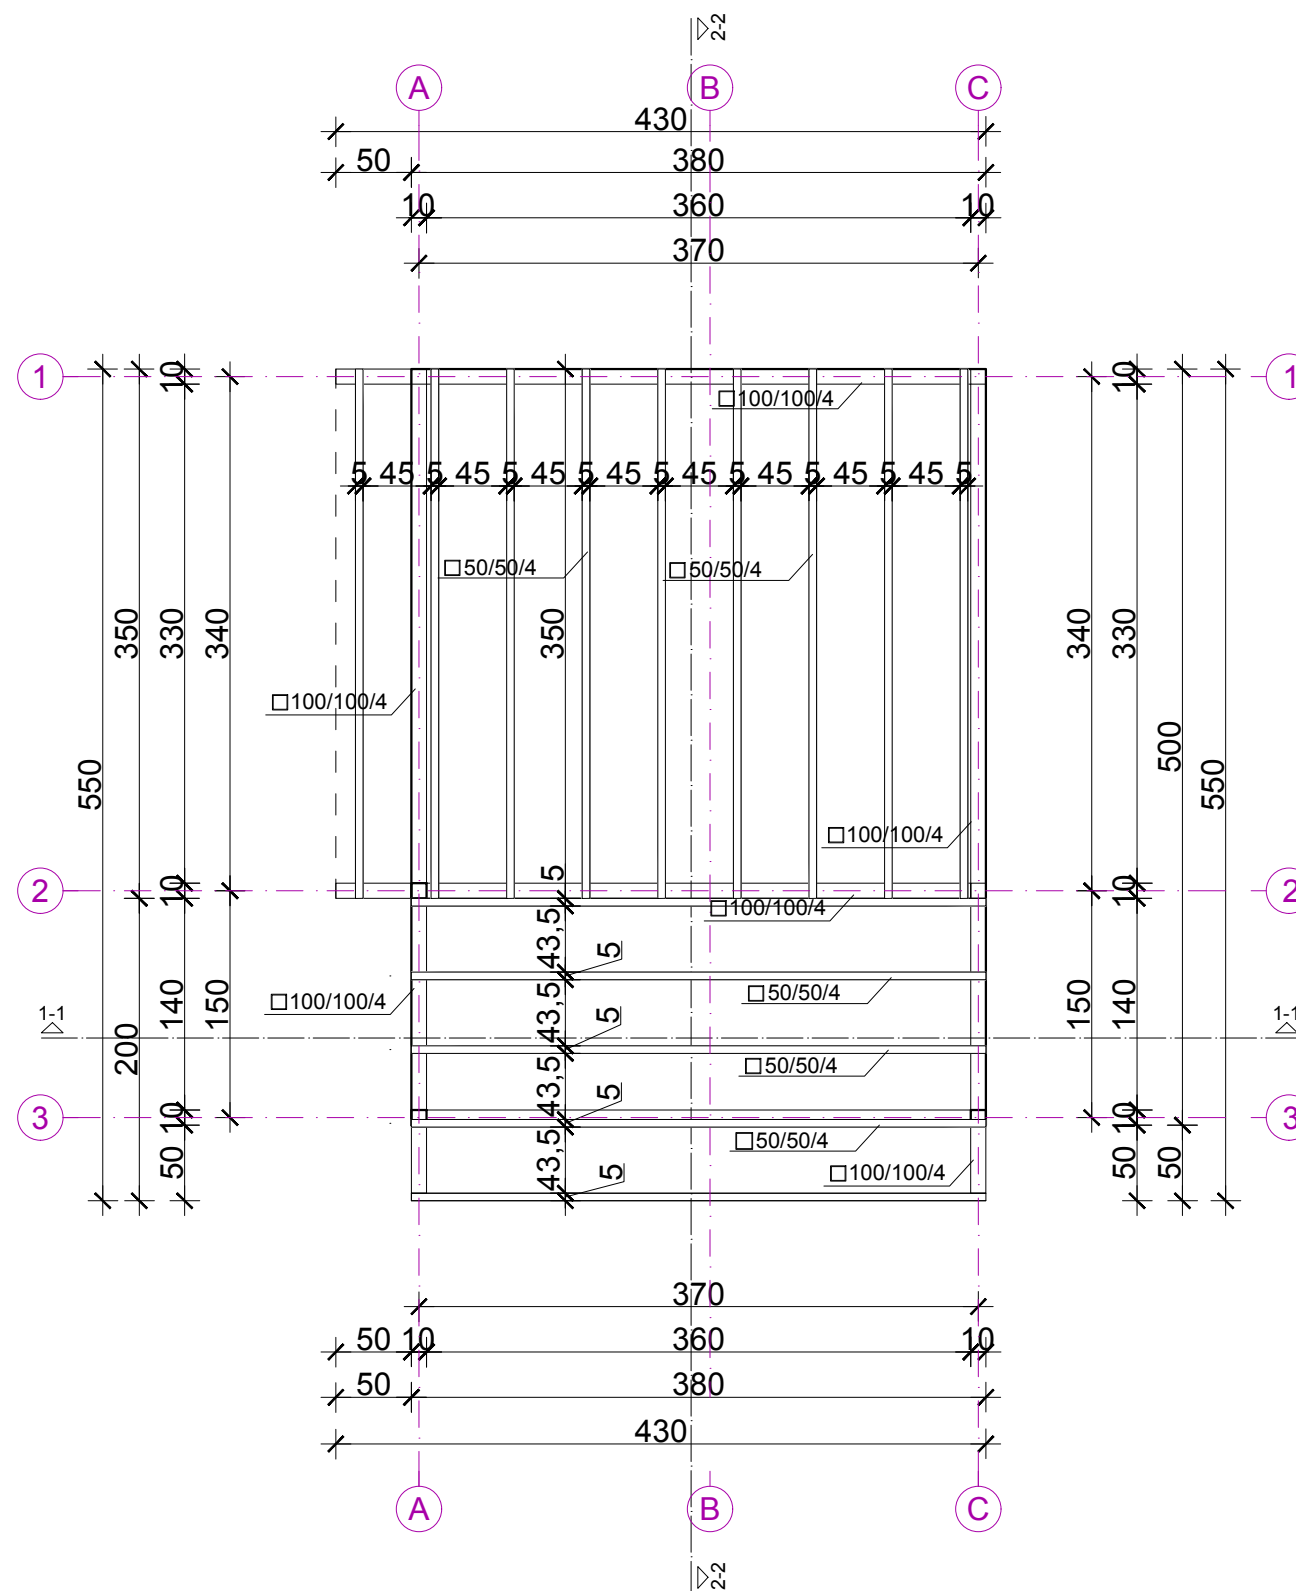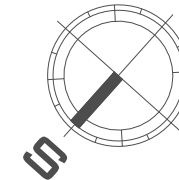

DELEX d.o.o. BUDVA	
INVESTITOR:	
SUR "ŠKOLIJERA"	
AUTOR PROJEKTA:	
MARIJA MARKOVIĆ mia	
VOĐEĆI PROJEKTANT:	
SEKULOVIĆ ANJA spec.sci.arh.	
ODGOVORNI PROJEKTANT:	
SEKULOVIĆ ANJA spec.sci.arh.	
SARADNIK:	
MARIJA MARKOVIĆ mia	
OBJEKAT:	
Privremeni, montažno demontažni objekat	
LOKACIJA:	
k.p.2883, KO BUDVA, lok.5.30, Opština Budva	
VRSTA TEH. DOKUMENTACIJE:	
IDEJNO RJEŠENJE	
DIO TEH. DOKUMENTACIJE:	
ARHITEKTURA	
PRILOG:	
OSNOVA KROVNE KONSTRUKCIJE	
RAZMJERA:	
1:50	
BROJ PRILOGA:	BROJ STRANE:
A.4.	03.
DATUM IZRADE I M.P.	
2019.	
DATUM REVIZIJE I M.P.	
2019.	



**SUR
"ŠKOLIJERA"**

**MARIJA
MARKOVIĆ** mia

**SEKULOVIĆ
ANJA**

ODGOVORNI PROJEKTANT:
SEKULOVIĆ
ANJA

SARADNIK:
MARIJA
MARKOVIĆ mia

Privremeni, montažno demontažni objekat

LOKACIJA:
k.p.2883, KO BUDVA,
lok.5.30,
Opština Budva

IDEJNO RJEŠENJE

ARHITEKTURA


OSNOVA KROVNIH RAVNI

1:50

A.4.	04.
-------------	------------

2019.

2019.

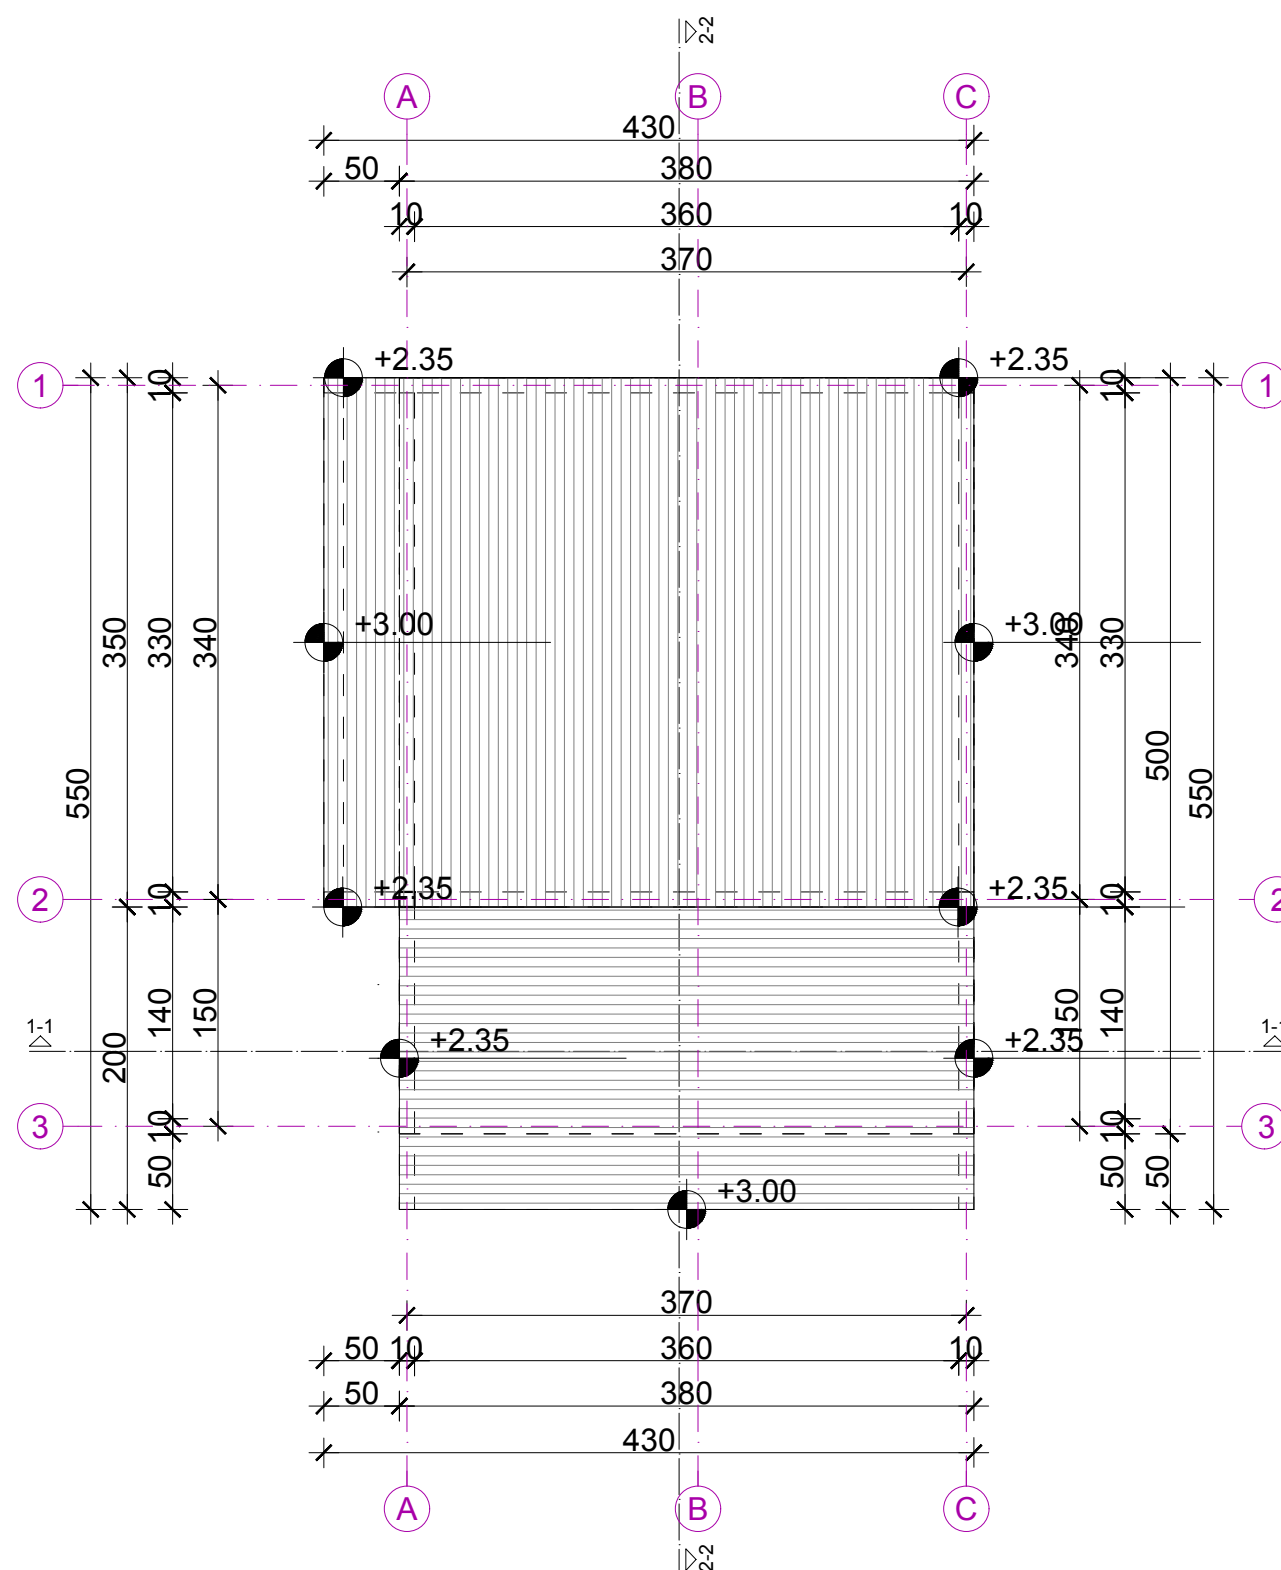

INVESTITOR:

**SUR
"ŠKOLIJERA"**

AUTOR PROJEKTA:

MARIJA
MARKOVIĆ mia

VODEĆI PROJEKTANT:

**SEKULOVIĆ
ANJA**

spec.sci.arh.

ODGOVORNI PROJEKTANT:
SEKULOVIĆ

spec.sci.arh.

SARADNIK:
MARIJA
MARKOVIĆ mia

OBJEKAT:

**Privremeni, montažno
demontažni objekat**

LOKACIJA:
k.p.2883, KO BUDVA,
lok.5.30,
Opština Budva

VRSTA TEH. DOKUMENTACIJE:

IDEJNO RJEŠENJE

DIO TEH. DOKUMENTACIJE:

ARHITEKTURA

PRILOG:

PRESJECI

RAZMJERA:

1:50

BROJ PRILOGA:	BROJ STRANE:
---------------	--------------

A.4.	05.
-------------	------------


DATUM IZRADE I M.P.

2019. |


DATUM REVIZIJE I M.P.

2019. |

PRESJEK 1-1




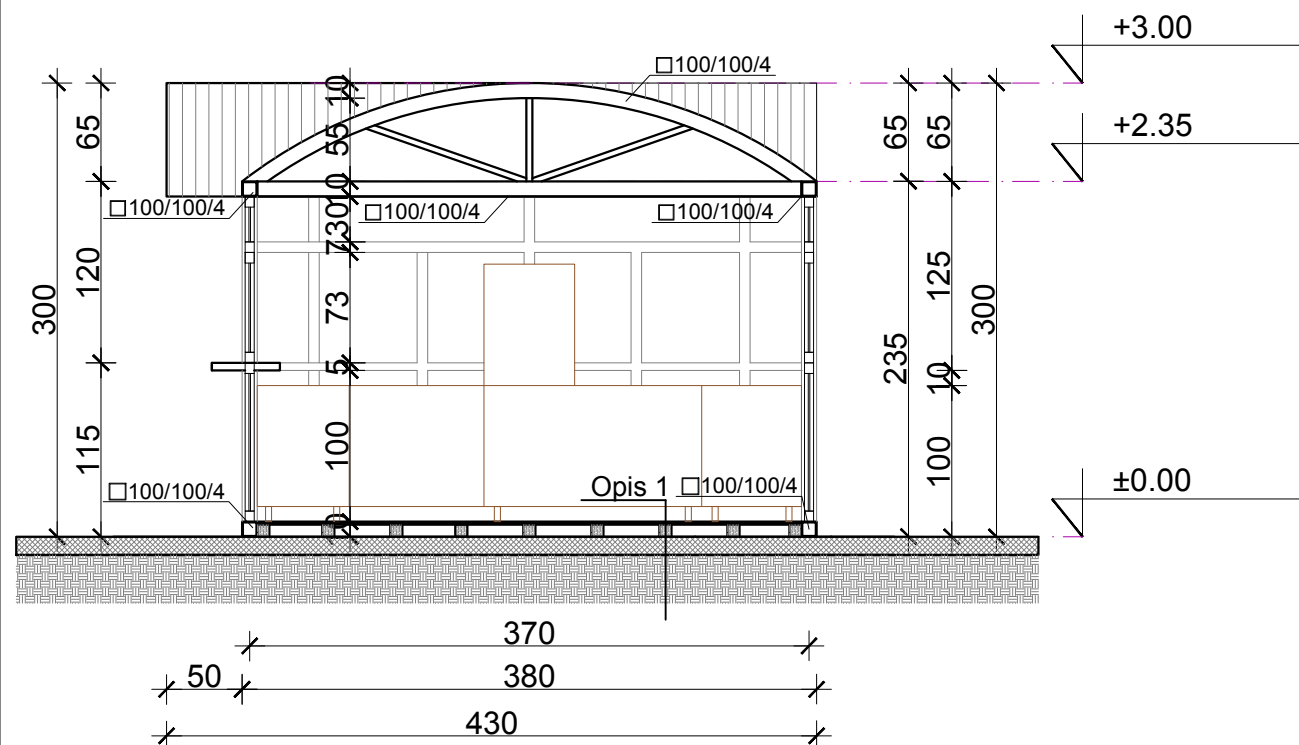


PRESJEK 2-2

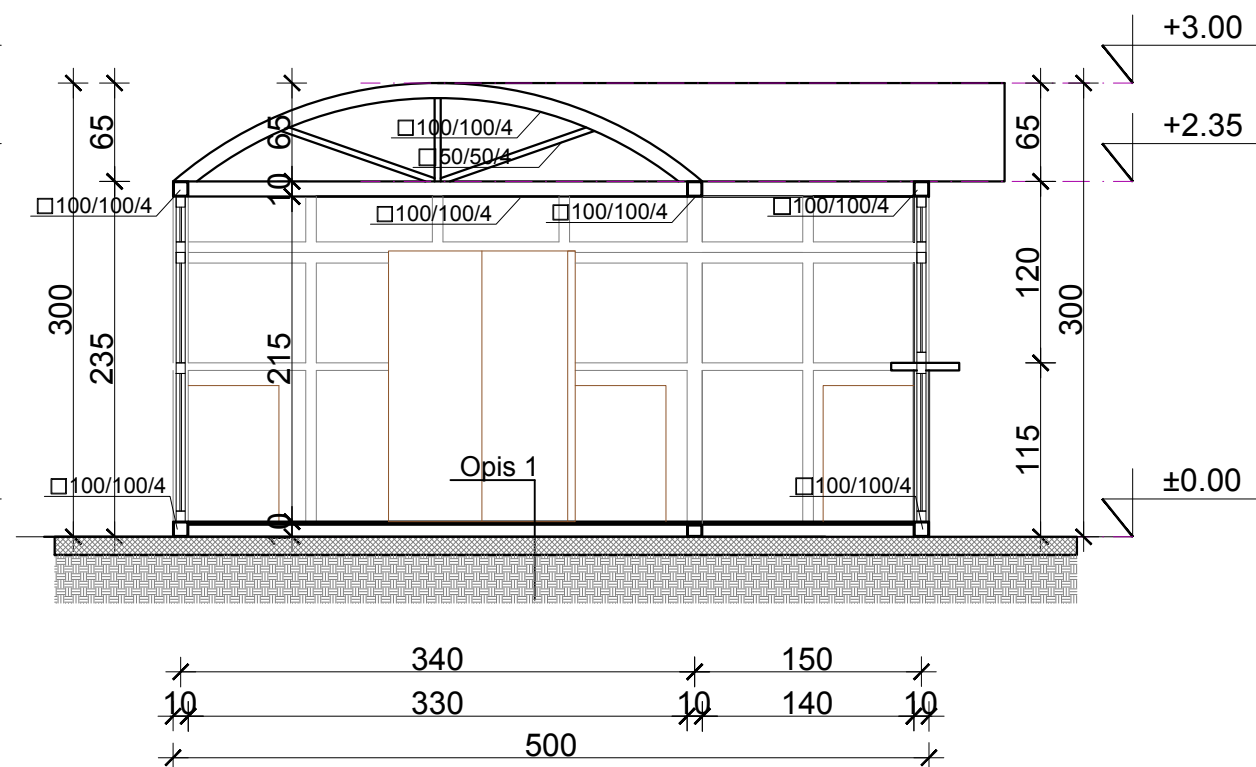


Opis 1

- keramičke pločice
- OSB ploča
- drvene klocne 8x8cm
- postojeća betonska podloga
- zemlja

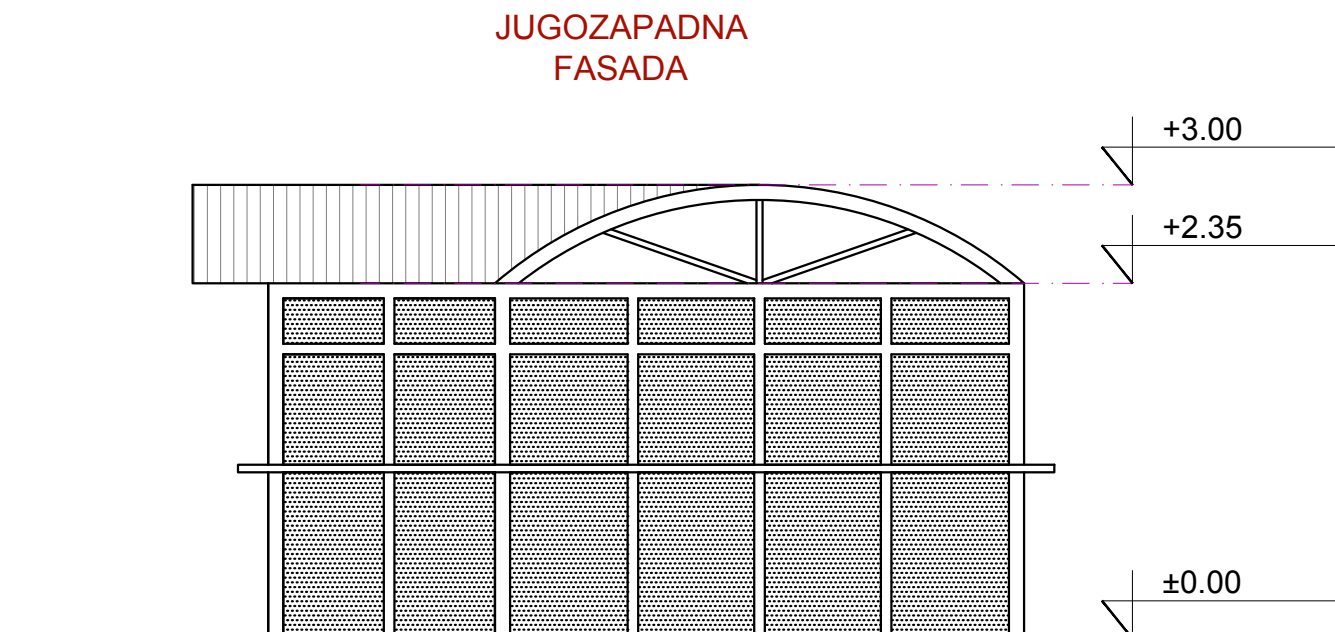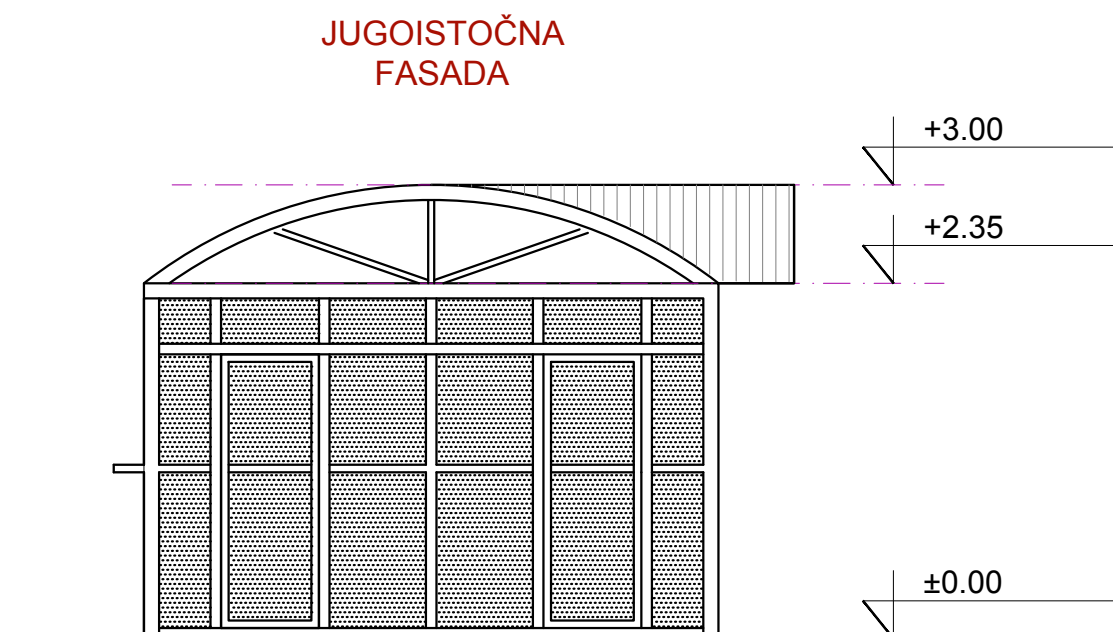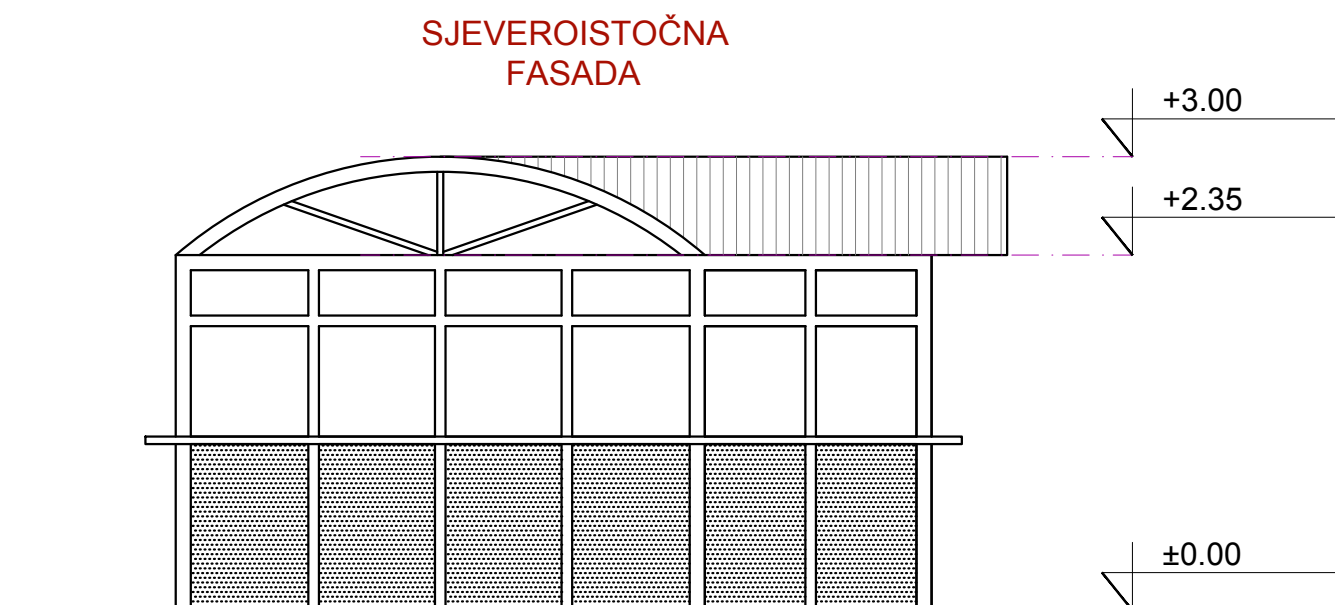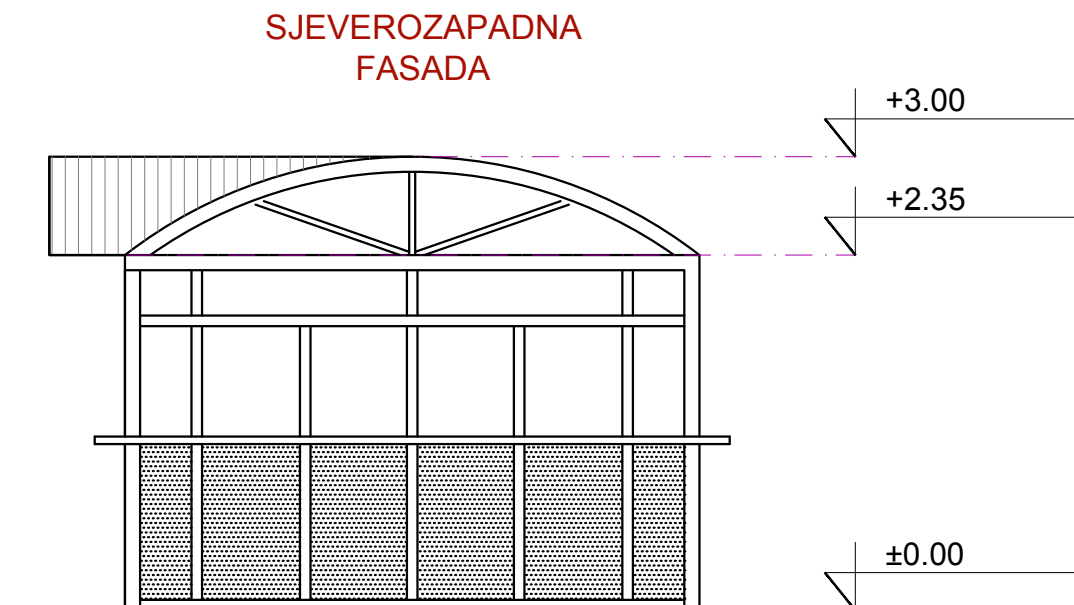

DELEX d.o.o. BUDVA	
INVESTITOR: SUR "ŠKOLIJERA"	
AUTOR PROJEKTA: MARIJA MARKOVIĆ mia	
VOĐEĆI PROJEKTANT: SEKULOVIĆ ANJA spec.sci.arh.	
ODGOVORNI PROJEKTANT: SEKULOVIĆ ANJA spec.sci.arh.	
SARADNIK: MARIJA MARKOVIĆ mia	
OBJEKAT: Privremeni, montažno demontažni objekat	
LOKACIJA: k.p.2883, KO BUDVA, lok.5.30, Opština Budva	
VRSTA TEH. DOKUMENTACIJE: IDEJNO RJEŠENJE	
DIO TEH. DOKUMENTACIJE: ARHITEKTURA	
PRILOG: FASADE	
RAZMJERA: 1:50	
BROJ PRILOGA: A.4.	BROJ STRANE: 06.
DATUM IZRADE I M.P.	
2019.	
DATUM REVIZIJE I M.P.	
2019.	

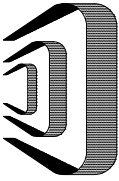

DELEX d.o.o. BUDVA 	
INVESTITOR:	
SUR "ŠKOLIJERA"	
AUTOR PROJEKTA:	
MARIJA MARKOVIĆ mia	
VOĐEĆI PROJEKTANT:	
SEKULOVIĆ ANJA spec.sci.arh.	
ODGOVORNI PROJEKTANT:	
SEKULOVIĆ ANJA spec.sci.arh.	
SARADNIK:	
MARIJA MARKOVIĆ mia	
OBJEKAT:	
Privremeni, montažno demontažni objekat	
LOKACIJA:	
k.p.2883, KO BUDVA, lok.5.30, Opština Budva	
VRSTA TEH. DOKUMENTACIJE:	
IDEJNO RJEŠENJE	
DIO TEH. DOKUMENTACIJE:	
ARHITEKTURA	
PRILOG:	
3D-fotomontaža	
RAZMJERA:	
BROJ PRILOGA:	BROJ STRANE:
A.4.	07.
DATUM IZRADE I M.P.	
2019.	
DATUM REVIZIJE I M.P.	
2019.	