

OBRAZAC 1

elektronski potpis projektanta Nikola Dobriković Digitally signed by Nikola Dobriković Date: 2019.06.03 14:19:46 +02'00'	elektronski potpis revidenta
--	------------------------------

INVESTITOR¹

PRAXIS d.o.o. Budva

OBJEKAT²

Plutajući privremeni objekat - platforma za pristajanja i privez plovnih objekata

LOKACIJA³

Ispred k.p. 1431/6, lokacija br. 10.25, KO Bečići, Opština Budva

VRSTA TEHNIČKE
DOKUMENTACIJE⁴

IDEJNO RJEŠENJE

PROJEKTANT⁵

“ARHIBIRO“ d.o.o. Budva

ODGOVORNO LICE⁶

Nikola Dobriković, d.i.a.

GLAVNI INŽENJER⁷

Nikola Dobriković, d.i.a. , br. licence UPI 107/7-2919/2

¹ Naziv/ime investitora² Naziv projektovanog objekta³ Mjesto građenja, planski dokument, urbanistička parcela, katastarska parcela⁴ Idejno rješenje, idejni projekat, glavni projekat odnosno projekat izvedenog objekta projekat (ako je u pitanju naslovna strana cjelokupne tehničke dokumentacije)⁵ Naziv privrednog društva, pravnog lica odnosno preduzetnika koji je izradio tehničku dokumentaciju⁶ Ime odgovornog lica u privrednom društvu, pravnom licu odnosno ime i prezime preduzetnika⁷ Ime i prezime glavnog inženjera.

SADRŽAJ IDEJNOG RJEŠENJA

OPŠTA DOKUMENTACIJA

- Izvod iz CRPS
- Polisa osiguranja
- Licenca odgovornog društva
- Licenca odgovornog projektanta
- Ugovor o izradi tehničke dokumentacije
- Rješenje o imenovanju projektanta
- Izjava odgovornog projektanta
- Urbanističko-tehnički uslovi

TEKSTUALNA DOKUMENTACIJA

- Tehnički opis

GRAFIČKA DOKUMENTACIJA

- Situacija
- Osnova
- 3d prikazi

OPŠTA DOKUMENTACIJA



CRNA GORA
VLADA CRNE GORE
PORESKA UPRAVA
Područna jedinica Budva
Broj: 81-01-14367-9
BUDVA, 03.03.2016. godine

Na osnovu člana 6 stav 1 Zakona o objedinjenoj registraciji i sistemu izvještavanja o obračunu i naplati poreza i doprinosa ("Sl.list RCG", br. 29/05 i "Sl.list CG", br. 75/10), člana 27 stav 3 Zakona o poreskoj administraciji ("Sl.list RCG", br. 65/01 i 80/04 i "Sl.list CG", br. 20/11 i 28/12) i člana 207 Zakona o opštem upravnom postupku ("Sl.list RCG", br. 60/03 i "Sl.list CG", br. 32/11) Poreska uprava, d o n o s i

RJEŠENJE O REGISTRACIJI

Upisuje se u registar poreskih obveznika:

Naziv: DRUŠTVO SA OGRANIČENOM ODGOVORNOŠĆU "ARHIBIRO" - BUDVA
BUDVA

Poreskom obvezniku se dodjeljuje:

PIB 03081354

(Matični broj)

817

(Šifra područne jedinice poreskog organa)

Datum upisa u registar: 03.03.2016. godine.

Poreski obveznik je dužan da obavijesti poreski organ o svim promjenama podataka iz registra poreskog obveznika (član 33 Zakona o poreskoj administraciji) u roku od 15 dana od dana nastanka promjene.

Uputstvo o pravnom sredstvu: Protiv ovog Rješenja može se izjaviti žalba Ministarstvu finansija CG - Odsjek za drugostepeni poreski i carinski postupak, u roku od 15 dana od dana prijema Rješenja. Žalba se predaje preko ove Područne jedinice i taksira administrativnom taksom u iznosu od 8,00 €, shodno Tarifnom broju 5 Taksene tarife za administrativne takse. Taksa se uplaćuje u korist računa broj 832-3161-26 - Administrativna taksa.



PORESKI INSPEKTOR I

Nataša Damjanović
Nataša Damjanović

CRNA GORA
VLADA CRNE GORE
PORESKA UPRAVA
Područna jedinica Budva
BROJ: 81/31-04785-2
BUDVA, 03.03.2016. godine

Na osnovu člana 55. Zakona o porezu na dodatu vrijednost ("Sl.list RCG", broj 65/01... 04/06 i "Sl.list CG", broj 16/07...09/15) i člana 207. Zakona o opštem upravnom postupku ("Sl.list RCG", broj 60/03 i "Sl.list CG", br. 32/11) Poreska uprava, donosi

Rješenje o registraciji za PDV

Upisuje se u registar obveznika za PDV:

Naziv **DRUŠTVO SA OGRANIČENOM ODGOVORNOŠĆU "ARHIBIRO" - BUDVA**

BUDVA

PIB **03081354**

817

(Šifra područne jedinice poreskog organa)

Obvezniku se dodjeljuje PDV registracioni broj: **81/31-04785-2.**

Svojstvo obveznika za PDV se stiče: **03.03.2016. godine.**

Poreski obveznik je dužan da obavijesti poreski organ o izmjeni i prestanku obavljanja djelatnosti za koju je obavezan da obračunava i plaća PDV.



PORESKI INSPEKTOR I

Nataša Damjanović



CRNA GORA
MINISTARSTVO FINANSIJA CRNE GORE
PORESKA UPRAVA
CENTRALNI REGISTAR PRIVREDNIH SUBJEKATA

Broj: 5 - 0755261 / 001

U Podgorici, dana 03.03.2016.godine

Poreska uprava - Centralni registar privrednih subjekata u Podgorici, na osnovu člana 83 i 86 Zakona o privrednim društvima ("Sl.list RCG", br.6/02 i "Sl.list", br.17/07 ... 40/11), rješavajući po prijavi za registraciju osnivanja društva sa ograničenim odgovornošću DRUŠTVO SA OGRANIČENOM ODGOVORNOŠĆU "ARHIBIRO" - BUDVA, broj 234572 podnijetoj dana 02.03.2016 u 11:43:55, preko

Ime i prezime: ŽELJKO RAKOČEVIĆ
JMBG ili br.pasoša: 0106971283028
Adresa: TRG SUNCA BR.5 BUDVA

donosi

RJEŠENJE

Registruje se osnivanje DRUŠTVO SA OGRANIČENOM ODGOVORNOŠĆU "ARHIBIRO" - BUDVA sa sljedećim podacima:

Skraćeni naziv:	ARHIBIRO
Oblik organizovanja:	DRUŠTVO SA OGRANIČENOM ODGOVORNOŠĆU
Nastanak:	Osnivanjem
Registarski broj:	50755261
PIB:	03081354
Datum statuta:	02.03.2016.
Datum ugovora:	02.03.2016.
Adresa uprave - sjedište:	RAFAILOVIĆI (HOTEL OBALA) B.B. BUDVA
Adresa za prijem službene pošte:	RAFAILOVIĆI (HOTEL OBALA) B.B. BUDVA
Adresa glavnog mjesta poslovanja	RAFAILOVIĆI (HOTEL OBALA) B.B. BUDVA
Pretežna djelatnost:	7111 Arhitektonska djelatnost
Oblik svojine:	Privatna
Podaci o osnovnom kapitalu:	Ukupni kapital: 1,00 Euro Novčani: 1,00 Euro Nenovčani: 0,00 Euro
Porijeklo kapitala:	Strani
Obavljanje spoljno-trgovinskog poslovanja:	DA



Osnivač:

Izvršni direktor:

MINISTARSTVO FINANSIJA
PORESKA UPRAVA
CENTRALNI
Brog 5 - D
11 Podg

NIKOLA DOBRIKOVIĆ
MB/JMBG/BR. PASOŠA: 008108373
Adresa: BRAĆE KOVAČ BR.25, VOŽDOVAC BEOGRAD
SRBIJA

NIKOLA DOBRIKOVIĆ
JMBG/BR. PASOŠA: 008108373
Adresa: BRAĆE KOVAČ BR.25, VOŽDOVAC BEOGRAD
SRBIJA

Ovlašćenja u prometu: Neograničeno

Ovlašćen da djeluje: Pojedinačno

Obrazloženje

Podnosilac je dana 02.03.2016 u 11:43:55 podnio prijavu za registraciju osnivanja društva sa ograničenim odgovornošću ARHIBIRO. Rješavajući po predmetnoj prijavi, obzirom da su ispunjeni Zakonom propisani uslovi, odlučeno je kao u dispozitivu rješenja.

Visina naplaćene naknade za registraciju propisana je članom 87 Zakona o privrednim društvima ("Sl.list RCG", br.6/02 i "Sl.list", br.17/07 ... 40/11).



Načelnik

Milo Paunović

Pravna pouka:

Protiv ovog rješenja može se izjaviti žalba Ministarstvu finansija CG u roku od 15 dana od dana prijema rješenja. Žalba se predaje preko ovog organa i taksira administrativnom taksom u iznosu od 8, 00 EUR, shodno Tarifnom broju 5 Taksene tarife za administrativne takse. Taksa se upućuje u korist računa 832-3161-26-Administrativna taksa.

LOVČEN

OSIGURANJE A.D. PODGORICA

FILIJALA

POSLOVNICA

Filijala Budva



POLISA BROJ

0554200/7

TARIFA / TAR. GRUPA

131100DP

VRSTA OSIGURANJA

Osiguranje projekt

ZAMJENA POLISE/L.P.

VEZA SA POLISOM BR.

OSIGURANJA IMOVINE

Ugovarač osiguranja ARHIBIRO DOO

Matični broj

03081354

Adresa

DUBOVICA 85 ZGRADA MONTENEGRO PROMETA

Osiguranik

ARHIBIRO DOO

Matični broj

03081354

Adresa

DUBOVICA 85 ZGRADA MONTENEGRO PROMETA

1. Kratkoročno ☒2. Dugoročno ☐3. Višegodišnje ☐na god.

Počev od: 25.09.2018 14:51

Ovo osiguranje zaključeno je na osnovu Zakona o obligacionim odnosima i

Opšti uslovi za osiguranje projektantske odgovornosti (US-odp/99-06-cg)

koji su ugovaraču osiguranja uručeni uz ovu polisu (osim z.o.o.) i čine sastavni dio ove polise, što potvrđuje svojim potpisom ugovarač osiguranja.

NAČIN OSIGURANJA:

Naknada po ovoj polisi je naplativa ukoliko je plaćena dospjela premija.

Rb	O S I G U R A V A S E :	Suma osiguranja (€)	Premija (€)
1	Projektantska odgovornost Osiguranjem su pokriveni odštetni zahtjevi ispostavljeni osiguraniku za štete nastale usled greške u tehničko računskim i statičkim osnovama, te izračunavanjima, kalkulacijama, konstrukciji i tehničkoj izradi projektne dokumentacije, ukoliko greška, za vrijeme pokrića osiguranja, ima za posledicu oštećenje ili uništenje osiguranog objekta (takozvana fizička oštećenja), koji se izvodi odnosno izgrađuje/montra po projektu kojega je izradio osiguranik. Po ovim uslovima se pod objektima smatraju kako građevinski objekti tako i mašinska, električna i druga (ostala) oprema. Isključeno je osiguravajuće pokriće koje se odnosi na greške koje proizilaze iz tehničkog nadzora ili konsaltinga. Uključeno je pokriće tokom garancije za periodu od jedne god. Osiguranje se odnosi na predviđenu vrijednost radova u narednoj god. u iznosu od 50.000,00 €. Prilog: Upitnik koji je sastavni dio Ugovora o osigur. Učesće u šteti 10 % minimum 300 €. Godišnji agregat je 100.000,00 € Porez 9% 9 % Osiguranik kod svake štete učestvuje sa 10% od priznate štete a min 0,3% od sume osiguranja na polisi 0 %	100.000,00	234,08
			21,07
			0,00

NAPOMENA:

BRUTO PREMIJA:

PREMIJA ZA NAPLATU:

255,15

Trajanje osiguranja od: 25.09.2018 14:51

do

25.09.2019 14:51

Broj osiguranih objekata:

Matični broj zastupnika

Osiguravač zadržava pravo ispravke računске ili neke druge greške učinjene od strane zastupnika.

M.P.

U

dana 25.09., 2018. god.

OSIGURAVAČ

UGOVARAČ OSIGURANJA

MINISTARSTVO ODRŽIVOG RAZVOJA I TURIZMA
DIREKTORAT ZA INSPEKCIJSKI NADZOR
I LICENCIRANJE

Direkcija za licenciranje

Broj: UPI 107/7-2920/2

Podgorica, 18.05.2018. godine

Ministarstvo održivog razvoja i turizma, rješavajući po zahtjevu »ARHIBIRO« DOO iz Budve, za izdavanje licence projektanta i izvođača radova, na osnovu člana 135 st. 1 i 2 Zakona o planiranju prostora i izgradnji objekata ("Službeni list Crne Gore" br. 64/17) i člana 46 stav 1 Zakona o upravnom postupku ("Službeni list Crne Gore" br. 56/14, 20/15, 40/16 i 37/17), donosi

R J E Š E N J E

1. IZDAJE SE »ARHIBIRO« DOO iz Budve, LICENCA projektanta i izvođača radova.
2. Ova Licenca se izdaje na 5 (pet) godina.

O b r a z l o ž e n j e

Aktom, br.UPI 107/7-2920/1 od 18.05.2018.godine, »ARHIBIRO« DOO iz Budve, obratilo se ovom ministarstvu za izdavanje licence projektanta i izvođača radova.

Uz zahtjev imenovano privredno društvo, dostavilo je ovom ministarstvu sledeće dokaze:

Rješenje Ministarstva održivog razvoja i turizma, broj UPI 107/7-2919/2 od 18.05.2018.godine, kojim je Nikoli Dobriković, diplomiranom inženjeru arhitekture – smjer arhitektura iz Šida, Republika Srbija, izdata licenca ovlašćenog inženjera za obavljanje djelatnosti izrade tehničke dokumentacije i građenje objekata; Ugovor o radu na neodređeno vrijeme, zaključen dana 25.03.2018.godine, između »ARHIBIRO« DOO iz Budve i Nikole Dobrikovića, diplomiranog inženjera arhitekture – smjer arhitektura iz Šida, Republika Srbija; Izvod iz Centralnog Registra Privrednih subjekata Poreske uprave za imenovano privredno društvo – pretežna djelatnost, šifra 7111 – Arhitektonska djelatnost.

Ministarstvo održivog razvoja i turizma, razmotrilo je podnijeti zahtjev pa je odlučilo kao u dispozitivu ovog rješenja, a ovo sa sledećih razloga:

Naime, članom 122 stav 1 Zakona o planiranju prostora i izgradnji objekata (»Službeni list Crne Gore« br. 64/17), propisano je da privredno društvo koje izrađuje tehničku dokumentaciju (projektant), odnosno privredno društvo koje gradi objekat (izvođač radova), dužno je da za obavljanje djelatnosti izrade tehničke dokumentacije dijela tehničke dokumentacije, odnosno građenje ili izvođenje pojedinih radova ovlašćeni

inženjer može da bude fizičko lice koje obavlja poslove izrade tehničke dokumentacije odnosno građenje ili izvođenje pojedinih vrsta radova na građenju objekta, ima najmanje jednog zaposlenog ovlašćenog inženjera po vrsti projekta, koji izrađuje i to: arhitektonski, građevinski, elektrotehnički i mašinski projekat, odnosno vrsti radova koje izvodi na osnovu tih projekata. Stavom 2 istog člana Zakona, propisano je da obavljanje pojedinih poslova iz stava 1 ovog člana, projektant, odnosno izvođač radova može da obezbijedi na osnovu zaključenog ugovora sa drugim privrednim društvom koje ima zaposlenog ovlašćenog inženjera za određenu vrstu projekta, odnosno radova.

Članom 3 stav 1 tačka 3 Pravilnika o načinu i postupku izdavanja, mirovanja licence i načinu vođenja registara licenci („ Službeni list Crne Gore „ br. 79/17), utvrđene su vrste licenci, a između ostalih i licenca projektanta i izvođača radova, koja se izdaje privrednom društvu za obavljanje djelatnosti izrade tehničke dokumentacije i građenje objekta.

Članom 5 stav 1 tač. 1-2. Pravilnika, utvrđeno je da se u postupku izdavanja licence projektanta, odnosno izvođača radova, provjerava: 1) da li podnosilac zahtjeva u radnom odnosu ima zaposlenog ovlašćenog inženjera i licencu ovlašćenog inženjera.

Članom 137 stav 2 Zakona, propisano je da se licenca za privredno društvo, izdaje se na pet godina.

Rješavajući po predmetnom zahtjevu, a na osnovu uvida u dostavljene dokaze, ovo ministarstvo nalazi, da su se u konkretnoj pravnoj stvari stekli uslovi za primjenu čl. 122 stav 1 i 135 stav 2 Zakona o planiranju prostora i izgradnji objekata, a u vezi čl 3 stav 1 tač. 1 i čl. 4 Pravilnika o načinu i postupku izdavanja, mirovanja licence i načinu vođenja registara licenci.

Saglasno izloženom, riješeno je kao u dispozitivu ovog rješenja.

PRAVNA POUKA: Protiv ovog rješenja može se pokrenuti upravni spor tužbom kod Upravnog suda Crne Gore u roku od 20 dana od ~~dana prijema istog.~~

OVLAŠĆENO SLUŽBENO LICE

Nataša Pavićević



MINISTARSTVO ODRŽIVOG RAZVOJA I TURIZMA
DIREKTORAT ZA INSPEKCIJSKI NADZOR
I LICENCIRANJE

Direkcija za licenciranje

Broj: UPI 107/7-2919/2

Podgorica, 18.05.2018. godine

Ministarstvo održivog razvoja i turizma, rješavajući po zahtjevu NIKOLE DOBRIKOVIĆA diplomiranog inženjera arhitekture – smjer arhitektura iz Šida Republika Srbija, za izdavanje licence za ovlašćenog inženjera, na osnovu člana 135 st. 1 i 2 Zakona o planiranju prostora i izgradnji objekata ("Službeni list Crne Gore" br. 64/17) i člana 46 stav 1 Zakona o upravnom postupku ("Službeni list Crne Gore" br. 56/14, 20/15, 40/16 i 37/17), donosi

R J E Š E N J E

1. IZDAJE SE NIKOLI DOBRIKOVIĆU diplomiranom inženjeru arhitekture – smjer arhitektura iz Šida Republika Srbija, LICENCA ovlašćenog inženjera za obavljanje djelatnosti izrade tehničke dokumentacije i građenje objekta.
2. Ova Licenca se izdaje na neodređeno vrijeme.

O b r a z l o ž e n j e

Aktom, br.UPI 107/7-2919/1 od 18.05.2018.godine, NIKOLA DOBRIKOVIĆ diplomirani inženjer arhitekture – smjer arhitektura iz Šida Republika Srbija, obratio se ovom ministarstvu zahtjevom za izdavanje licence ovlašćenog inženjera za obavljanje djelatnosti izrade tehničke dokumentacije i građenje objekta.

Uz zahtjev imenovani je ovom ministarstvu dostavio sledeće dokaze:

- Diploma o stečenom visokom obrazovanju, stečenom na Fakultetu Tehničkih nauka u Novom sadu, Republika Srbija - diplomirani inženjer arhitekture – smjer arhitektura, br.012-351/1 od 18.05.2006.godine;
- Ovjerena fotokopija radne knjižice;
- Ovjerena fotokopija dozvole za privremeni boravak u Crnoj Gori;
- Rješenje Ministarstva uređenja prostora i zaštite životne sredine, br.03-4857/1 od 02.07.2009.godine, kojim se NIKOLI DOBRIKOVIĆ diplomiranom inženjeru arhitekture – smjer arhitektura iz Šida Republika Srbija, ovjerava licenca za odgovornog projektanta arhitektonskih projekata, uređenja slobodnih prostora i unutrašnjih instalacija vodovoda i kanalizacije, br.300 H419 09 od 23.04.2009.godine, izdata od strane Inženjerske komore Republike Srbije;
- Rješenje Inženjerske komore Crne Gore, br.01-882/2 od 07.12.2012.godine, kojim se NIKOLI DOBRIKOVIĆ diplomiranom inženjeru arhitekture – smjer arhitektura iz Šida Republika Srbija, ovjerava licenca odgovornog inženjera broj: 400 G993 12, izdata od strane Inženjerske komore Crne Gore, za rukovođenje

- izvođenjem, građevinskih i građevinsko – zanatskih radova na arhitektonskim objektima i radova na unutrašnjim instalacijama vodovoda i kanalizacije;
- Uvjerjenje Ministarstva pravde, od 18.05.2018.godine, kojim se potvrđuje da u kaznenoj evidenciji ne postoje podaci o osuđivanosti za imenovanog;

Ministarstvo održivog razvoja i turizma, razmotrilo je podnijeti zahtjev pa je odlučilo kao u dispozitivu ovog rješenja, a ovo sa sledećih razloga:

Naime, članom 123 stav 1 Zakona o planiranju prostora i izgradnji objekata («Službeni list Crne Gore » br. 64/17), propisano je da ovlašćeni inženjer može da bude fizičko lice koje obavlja poslove izrade tehničke dokumentacije odnosno građenje objekta, odgovarajuće struke, sa visokim obrazovanjem, odnosno najmanje kvalifikacijom VII1 podnivoa okvira kvalifikacije i najmanje tri godine radnog iskustva na stručnim poslovima izrade tehničke dokumentacije i građenja objekta.

Članom 3 stav 1 tačka 1 Pravilnika o načinu i postupku izdavanja, mirovanja licence i načinu vođenja registara licenci („Službeni list Crne Gore „ br. 79/17), utvrđene su vrste licenci, a između ostalih i licenca ovlašćenog inženjera koja se izdaje fizičkom, licu za obavljanje djelatnosti izrade tehničke dokumentacije i građenje objekta.

Članom 4 stav 1 tač. 1-4. Pravilnika, utvrđeno je da se u postupku izdavanja licence ovlašćenog inženjera, provjerava: 1) identitet podnosioca zahtjeva; 2) da li podnosilac zahtjeva posjeduje visoko obrazovanje, odnosno najmanje kvalifikacije VII1 podnivoa okvira kvalifikacija, odnosno da li je izvršeno priznavanje inostrane obrazovne isprave najmanje kvalifikacije VII1 podnivoa okvira kvalifikacija; 3) da li podnosilac zahtjeva ima najmanje tri godine radnog iskustva na stručnim poslovima izrade tehničke dokumentacije i građenju objekta sa visokim obrazovanjem, odnosno najmanje kvalifikacije VII1 podnivoa okvira kvalifikacije i 4) da li je podnosilac zahtjeva osuđivan za krivično djelo za koje se gonjenje preduzima po službenoj dužnosti.

Stavom 3 istog člana Pravilnika, utvrđeno je da se radno iskustvo u smislu stava 1 tačka 3 ovog člana, smatra radno iskustvo u svojstvu saradnika na izradi tehničke dokumentacije na građenju objekta, odnosno izvođenja pojedinih radova na građenju objekta. Stavom 4 istog člana Pravilnika, utvrđeno je da se izuzetno od stava 3 ovog člana, fizičkom licu koje posjeduje licencu za izradu tehničke dokumentacije i građenje objekata, izdatu po propisima koji su važili do donošenja ovog propisa, radno iskustvo može dokazati na osnovu uvida u dokumentaciju koja je bila osnov za njeno izdavanje. Članom 137 stav 1 Zakona, propisano je da se licenca za fizičko lice izdaje na neodređeno vrijeme.

Rešavajući po predmetnom zahtjevu, a na osnovu uvida u dostavljene dokaze, ovo ministarstvo nalazi, da su se u konkretnoj pravnoj stvari stekli uslovi za primjenu čl. 123 stav 1 i 135 stav 2 Zakona o planiranju prostora i izgradnji objekata, a u vezi čl 3 stav 1 tač. 1 i čl. 4 Pravilnika o načinu i postupku izdavanja, mirovanja licence i načinu vođenja registara licenci.

Saglasno izloženom, riješeno je kao u dispozitivu ovog rješenja.

PRAVNA POUKA: Protiv ovog rješenja može se pokrenuti upravni spor tužbom kod Upravnog suda Crne u roku od 20 dana od dana prijema istog.

OVLAŠĆENO SLUŽBENO LICE

Nataša Pavićević



U G O V O R O IZRADI DOKUMENTACIJE IDEJNOG RJEŠENJA

Zaključen između:

“PRAXIS” d.o.o. Budva u daljem tekstu **Investitor**
i
“ARHIBIRO” d.o.o. Budva, u daljem tekstu **Projektant**,

PREDMET UGOVORA : Izrada Idejnog rješenja Plutajućeg privremenog objekta - platforma za pristajanja i privez plovniha objekata

Čl.1.

Investitor povjerava **Projektantu**, izradu Idejnog rješenja Plutajućeg privremenog objekta - platforma za pristajanja i privez plovniha objekata, na lokaciji ispred k.p. 1431/6, lokacija br. 10.25, KO Bečići, Opština Budva, a u svemu prema važećim zakonima i pravilnicima.

Čl.2.

Projektant se obavezuje da pristupi izradi Idejnog projekta u roku od tri dana od potpisivanja Ugovora, odnosno uplate Avansa, kao i da sve ugovorene obaveze završi u roku od 60 dana od dana potpisivanja ugovora.

Čl.3.

Investitor se obavezuje da **Projektantu** plati izradu Idejnog projekta u vrijednosti koja je data u Ponudi, koju je **Investitor** prihvatio.

Čl.4.

Plaćanje će biti izvršeno na sledeći način:

- 50% Avans
- 50% po predaji projektne dokumentacije.

Čl.5.

Projektant se obavezuje da ugovorenu projektnu dokumentaciju uradi u svemu prema **UTU-ma** kao i važećim zakonu o planiranju prostora i izgradnji objekata („Sl. list Crne Gore“, br.064/17 od 06.10.2017. godine i propisima za ovu vrstu objekta.

Čl.6.

Projektant se obavezuje da **Investitoru** dostavi Idejno rješenje u svemu prema projektnom zadatku koji je **Investitor** potpisao.

Čl.7.

Za sve što nije predviđeno ovim Ugovorom primjenjivaće se odredbe Zakona o obligacionim odnosima.

Čl.8.

Ugovarači su saglasni da sve eventualne sporove u vezi ovog Ugovora riješe sporazumno, u protivnom nadležan je sud u Podgorici.

Čl.9.

Ovaj Ugovor je sačinjen u 4 (četiri) istovjetna primjerka, od kojih ugovarači zadržavaju po 2(dva).

U Budvi, 2019 god.

ZA INVESTITORA,



ZA PROJEKTANTA,





ARHIBIRO d.o.o. Budva
preduzeće za projektovanje
i inženjering
Rafailović BB
tel.: 069/789-567
e-mail: dobrikovic@yahoo.com

broj : -
datum: Maj 2019. Budva

U skladu sa odredbama člana 171 Zakona o uređenju prostora i izgradnji objekata (Sl.list CG br. 51/08) , donosim sledeće

R J E Š E N J E

Određuje se Odgovorni projektant :

-

za izradu tehničke dokumentacije Idejnog rješenja Plutajućeg privremenog objekta - platforma za pristajanje i privez plovni objekata, na lokaciji ispred k.p. 1431/6, lokacija br. 10.25, KO Bečići, Opština Budva.

Investitor: „PRAXIS” d.o.o. Budva

Direktor

Nikola Dobriković, d.i.a.

IZJAVA ODGOVORNOG PROJEKTANTA DA JE TEHNIČKA DOKUMENTACIJA
IZRAĐENA U SKLADU SA VAŽEĆIM PROPISIMA

OBJEKAT

Plutajući privremeni objekat - platforma za pristajanja i privez plovniha objekata

LOKACIJA

Ispred k.p. 1431/6, lokacija br. 10.25, KO Bečići, Opština Budva

VRSTA I DIO TEHNIČKE DOKUMENTACIJE

Idejno rješenje

GLAVNI INŽENJER

Nikola Dobriković dipl. inž. arh. broj licence: UPI 107/7-2919/2

IZJAVLJUJEM

da je ovaj projekat urađen u skladu sa:

- Zakonom o uređenju prostora i izgradnji objekata i podzakonskim aktima donešenim na osnovu navedenog zakona;
- posebnim propisima koji direktno ili na drugi način utiču na osnovne zahtjeve za objekte
- pravilima struke i
- urbanističko tehničkim uslovima

datum : Maj 2019.god.
mesto: Budva

ODGOVORNI PROJEKTANT

Nikola Dobriković d.i.a.


ODGOVORNO LICE

Nikola Dobriković d.i.a.

URBANISTIČKO - TEHNIČKI USLOVI

1.	CRNA GORA JAVNO PREDUZEĆE ZA UPRAVLJANJE MORSKIM DOBROM CRNE GORE Broj:0210-134/5 Budva, 05.04.2019. godine	 JAVNO PREDUZEĆE ZA UPRAVLJANJE MORSKIM DOBROM CRNE GORE
2.	JAVNO PREDUZEĆE ZA UPRAVLJANJE MORSKIM DOBROM CRNE GORE - BUDVA na osnovu člana 1 Uredbe o izmjeni uredbe o povjeravanju poslova iz nadležnosti Ministarstva održivog razvoja i turizma Javnom preduzeću za upravljanje morskim dobrom i Javnom preduzeću nacionalni parkovi Crne Gore (Službeni list CG, br. 87/18 od 31.12.2018.g.), Programa privremenih objekata u zoni morskog dobra za period 2019-2023 br: 206/187 od 25.12.2018.god. , a u vezi sa članom 116, 117 i 74 Zakona o planiranju prostora i izgradnji objekata (Službeni list CG, br. 064/17), Pravilnikom o bližim uslovima za postavljanje odnosno građenje privremenih objekata, uređaja i opreme (Službeni list CG, br. 043/18) i člana 7. Zakona o morskome dobru (Službeni list RCG, br. 14/92), izdaje:	
3.	URBANISTIČKO-TEHNIČKE USLOVE za izradu tehničke dokumentacije	
	za postavljanje Plutajućeg privremenog objekta -lokacija označena br. 10.25 u opštini Budva predviđena - Programom privremenih objekata u zoni morskog dobra u opštini Budva za period 2019. - 2023. god.	
4.	PODNOŠILAC ZAHTJEVA-KORISNIK:	„PRAXIS“ D.O.O. iz Budve
5.	PLANIRANO STANJE	
5.1	Namjena parcele odnosno lokacije i površine	
	- Plutajući privremeni objekat - Platforma za pristajanje i privez plovniha objekata Dužina: 30m Širina: 2m Montažno-demontažni tipski fabrički elementi, osnovne metalne rešetkaste konstrukcije sa drvenim gazištima. Plutanje se obezbjeđuje plovcima od poliestera, ispunjenim hidrofobnom masom. Radi sprečavanja pomijeranja pontona postavljaju se unakrsne zatege sa opteživačima u vodi ili se sprečavanje pomijeranja obezbjeđuje metalnim šipovima. Za stavljanje u funkciju istog, potrebno je dobiti saglasnost Lučke kapetanije Bar.	

5.2	Pravila parcelacije	
	Plutajući privremeni objekat - Platforma za pristajanje i privez plovni objekata predviđa se ispred kp 1431/6 KO Bečići opština Budva	
6.	USLOVI ZA PRIKLJUČENJE NA INFRASTRUKTURU	
	Tehničke uslove priključenja na infrastrukturu investitor pribavlja od organa za tehničke uslove, za svaki privremeni objekat pojedinačno;	
7.	POTREBA IZRADE URBANISTIČKOG RJEŠENJA Potrebno je uraditi Idejno rješenje postavljanja plutajućeg privremenog objekta - Platforme za pristajanje i privez plovni objekata sa atestom proizvođača.	
8.	POTREBA PRIBAVLJANJA SAGLASNOSTI GLAVNOG GRADSKOG ARHITEKTE U skladu sa članom 87 Zakona o planiranju prostora i izgradnji objekata, neophodno je pribaviti Saglasnost na spoljni izgled privremenog objekta od strane Glavnog gradskog arhitekta	
9.	NAPOMENA: Nakon izrade dokumentacije tražene UTU potrebno je JPMD dostaviti IDEJNO RJEŠENJE (na CD-u u zaštićenoj verziji), original ili ovjerenu kopiju Saglasnosti Glavnog gradskog arhitekta . -Shodno članu 117. Zakona o planiranju prostora i izgradnji objekata, korisnik je dužan da 15 dana prije postavljanja privremenog objekta, dostavi prijavu sa svom tehničkom dokumentacijom i Saglasnostima, Dozvolama traženim UTU Direktoratu za inspekcijski nadzor i licenciranje	
10.	DOSTAVLJENO: - Podnosiocu zahtjeva - Direktoratu za inspekcijski nadzor i licenciranje - U spise predmeta - a/a	
11.	OBRAĐIVAČI URBANISTIČKO-TEHNIČKIH USLOVA:	Sreten Vukićević d.i.a. potpis
12.	RUKOVODILAC SLUŽBE ZA UREĐENJE I IZGRADNJU:	Rajko Mihović dipl. Ecc.
13.	M.P.	potpis
15.	PRILOZI	
	- Grafički prilog iz planskog dokumenta	

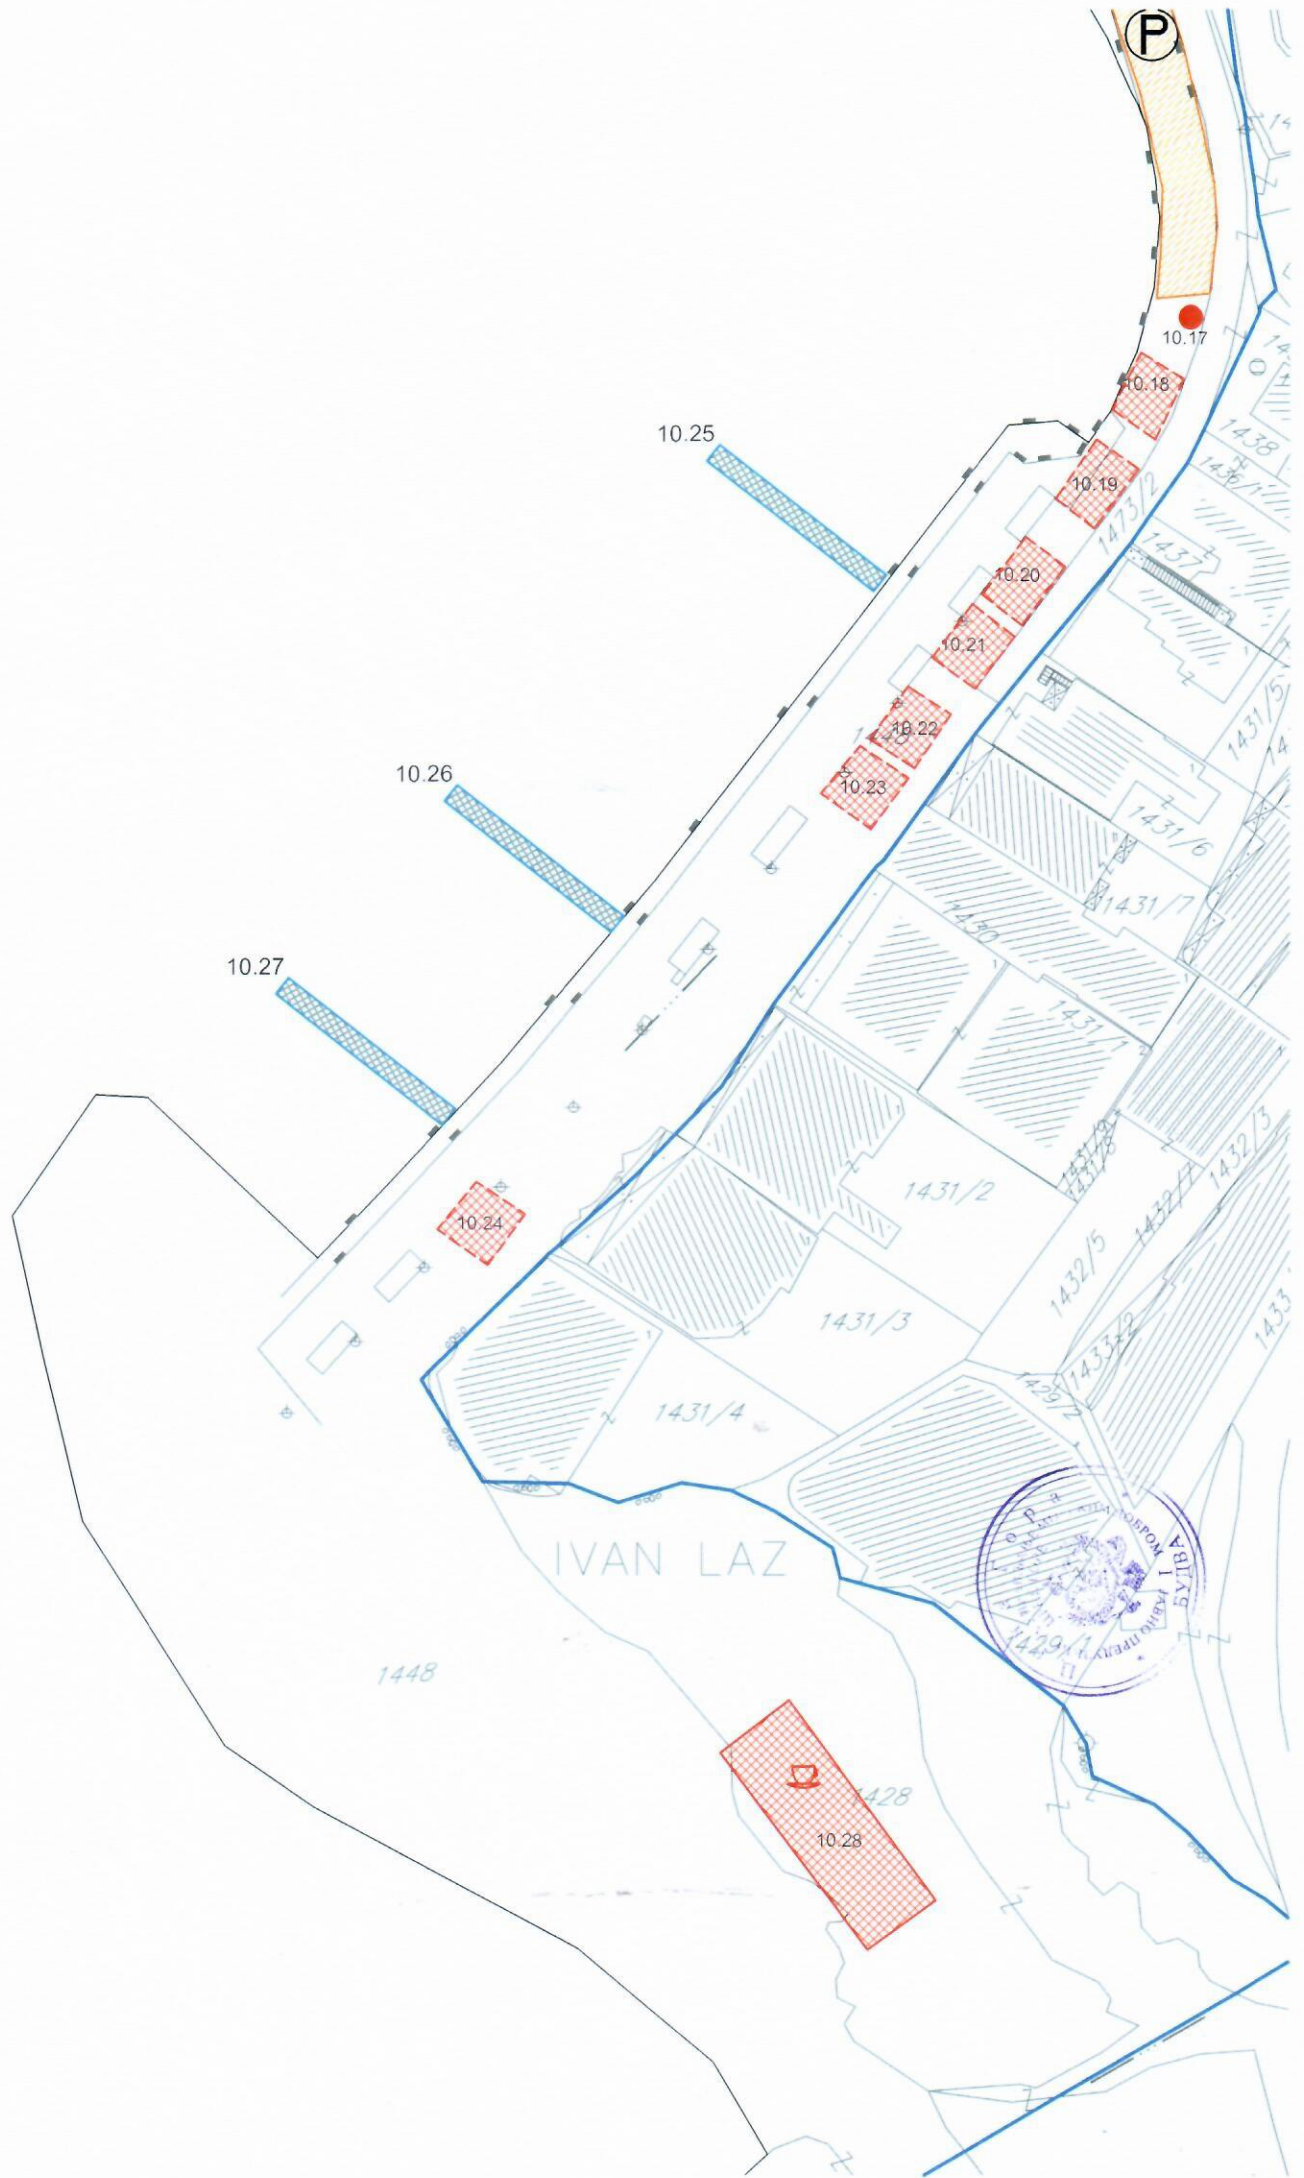

TEKSTUALNA DOKUMENTACIJA

TEHNIČKI OPIS

Plutajući privremeni objekat - platforma za pristajanja i privez plovnih objekata

Objekat: Plutajući privremeni objekat - platforma za pristajanja i privez plovnih objekata

Lokacija: ispred k.p. 1431/6, lokacija br. 10.25, KO Bečići, Opština Budva

Investitor: „PRAXIS“ d.o.o. Budva

Idejno rješenje je radjeno na osnovu Urbanističko-tehničkih uslova, broj: 0210-134/5, dostavljenih od strane Javnog preduzeća za upravljanje morskim dobrom Crne Gore, u Budvi 05.04.2019. godine. a na zahtev Investitora, PRAXIS d.o.o. Budva.

Projektom je tretirana lokacija 10.25 ispred k.p. 1448, KO Bečići, Opština Budva, koja je u državnom vlasništvu a pod nadležnosti Javnog komunalnog preduzeća za upravljanje morskim dobrom Crne Gore.

Lokacija, pozicioniranje objekta i prilazi

Objekat je pozicioniran u vodi uz obalu, a ispred ugostiteljskog objekta na parceli 1431/6

Postojeće stanje na urbanističkoj/katastarskoj parceli

Na datoj lokaciji, ispred k.p. 1431/6, KO Bečići, Opština Budva, nalazi se javno šetalište.

Planirana namjena objekata

Planirana namjena objekta je vezivanje i pristup plovnim objektima.

Konstrukcija objekta

Objekat je koncipiran kao ponton sačinjen od prefabrikovanih elemenata , dimenzije 50/50cm, koji uklapanjem daju plutajuću površinu. Unakrsno je privezan za betonske elemente koji vrše funkciju sidra.

Gabariti objekta

Širina objekta je 2m a dužina 30m. Objekat u osnovi ima 60m²

REKAPITULACIJA PARAMETARA UZ GLAVNI PROJEKAT

Objekat: Plutajući privremeni objekat - platforma za pristajanja i privez plovnih objekata

Lokacija: ispred k.p. 1431/6, lokacija br. 10.25, KO Bečići, Opština Budva

Investitor: „PRAXIS“ d.o.o. Budva


BRGP: 60m²

Budva, Maj 2019.god.


Odgovorni projektant:

Nikola Dobriković d.i.a.


GRAFIČKA DOKUMENTACIJA

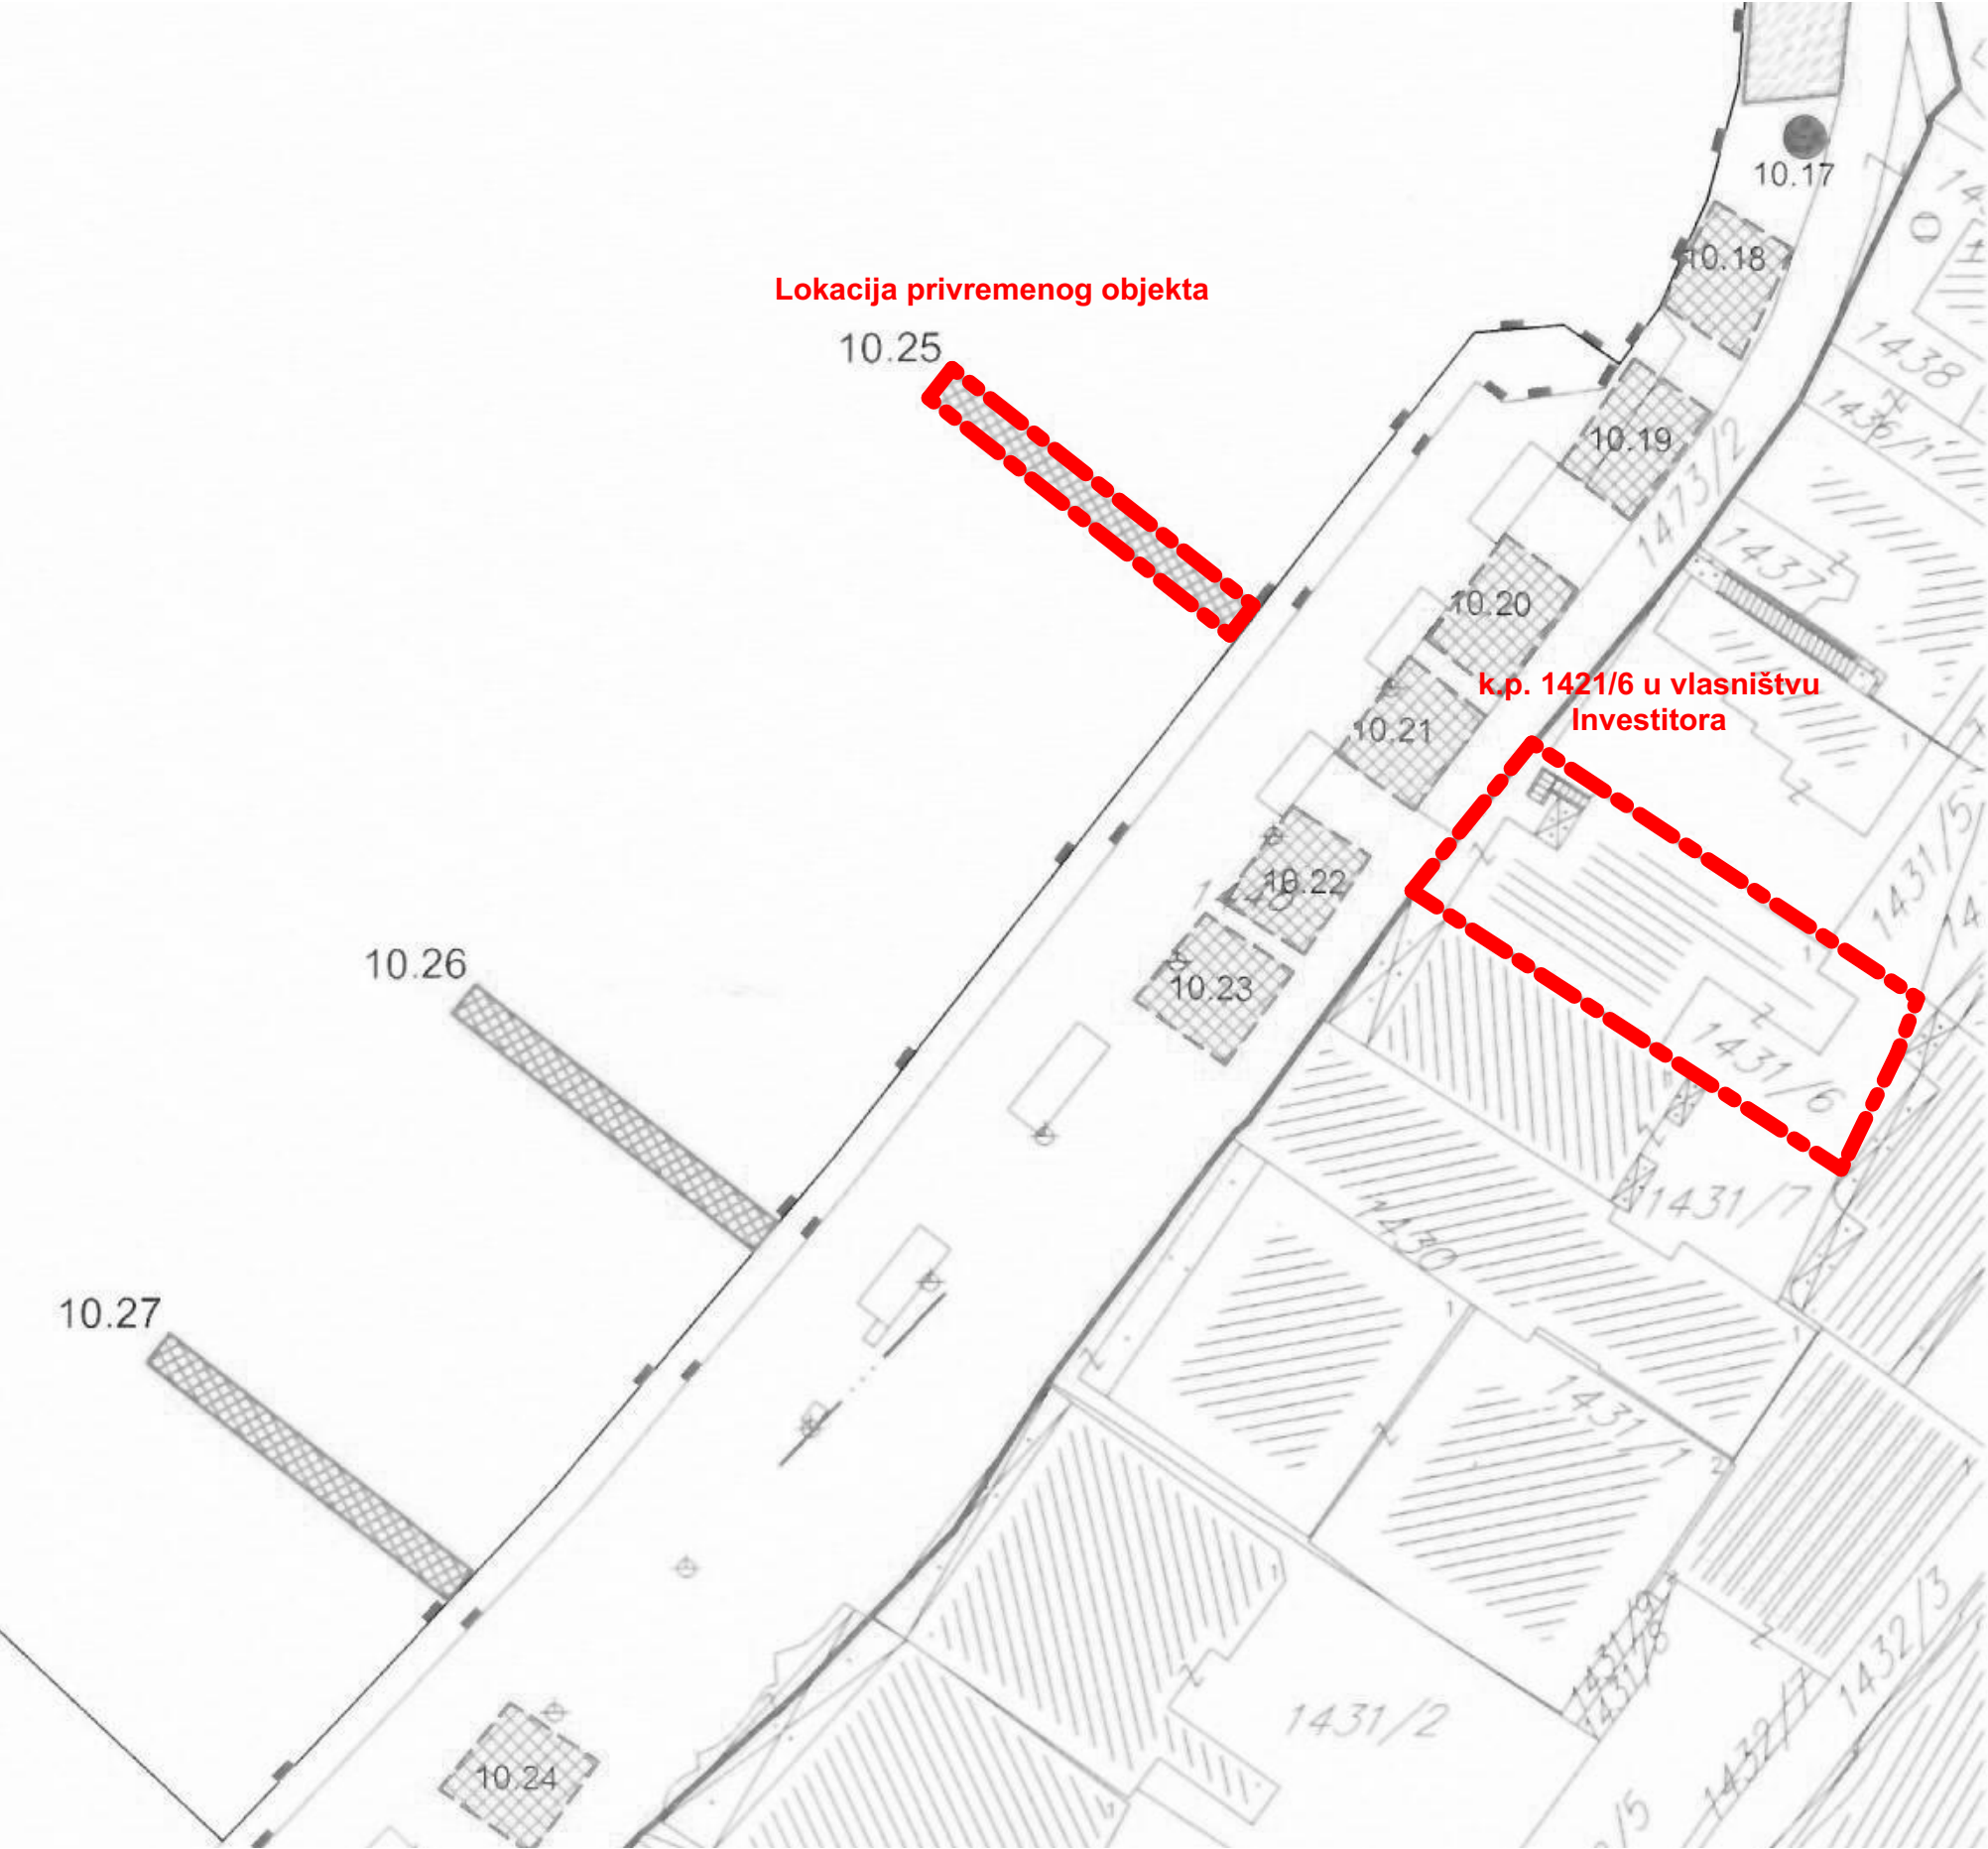

PROJEKTANT: "ArhiBiro"d.o.o. Budva preduzeće za projektovanje i inženjering ul. Žrtava Fašizma, zgrada Montenegro-prometa tel. :+382 69 789 567 www.arhibiro.com		INVESTITOR: "PRAXIS" d.o.o. Budva	
Objekat: Montažno-demontažni privremeni objekat za pružanje usluga i trgovinu - Kiosk		Lokacija: ispred k.p. 1431/6 K O Bečići, Opština Budva lokacija 10.25	
Glavni inženjer: Nikola Dobriković dipl. inž. arh.		Vrsta tehničke dokumentacije: IDEJNO RJEŠENJE	
Odgovorni inženjer: Nikola Dobriković dipl. inž. arh.		Dio tehničke dokumentacije:	RAZMJERA: 1:500
Saradnici: Stevan Aščerić dipl. inž. arh.		Prilog: Situacija	Br. priloga 1
Datum izrade i M.P.		Datum revizije i M.P.	

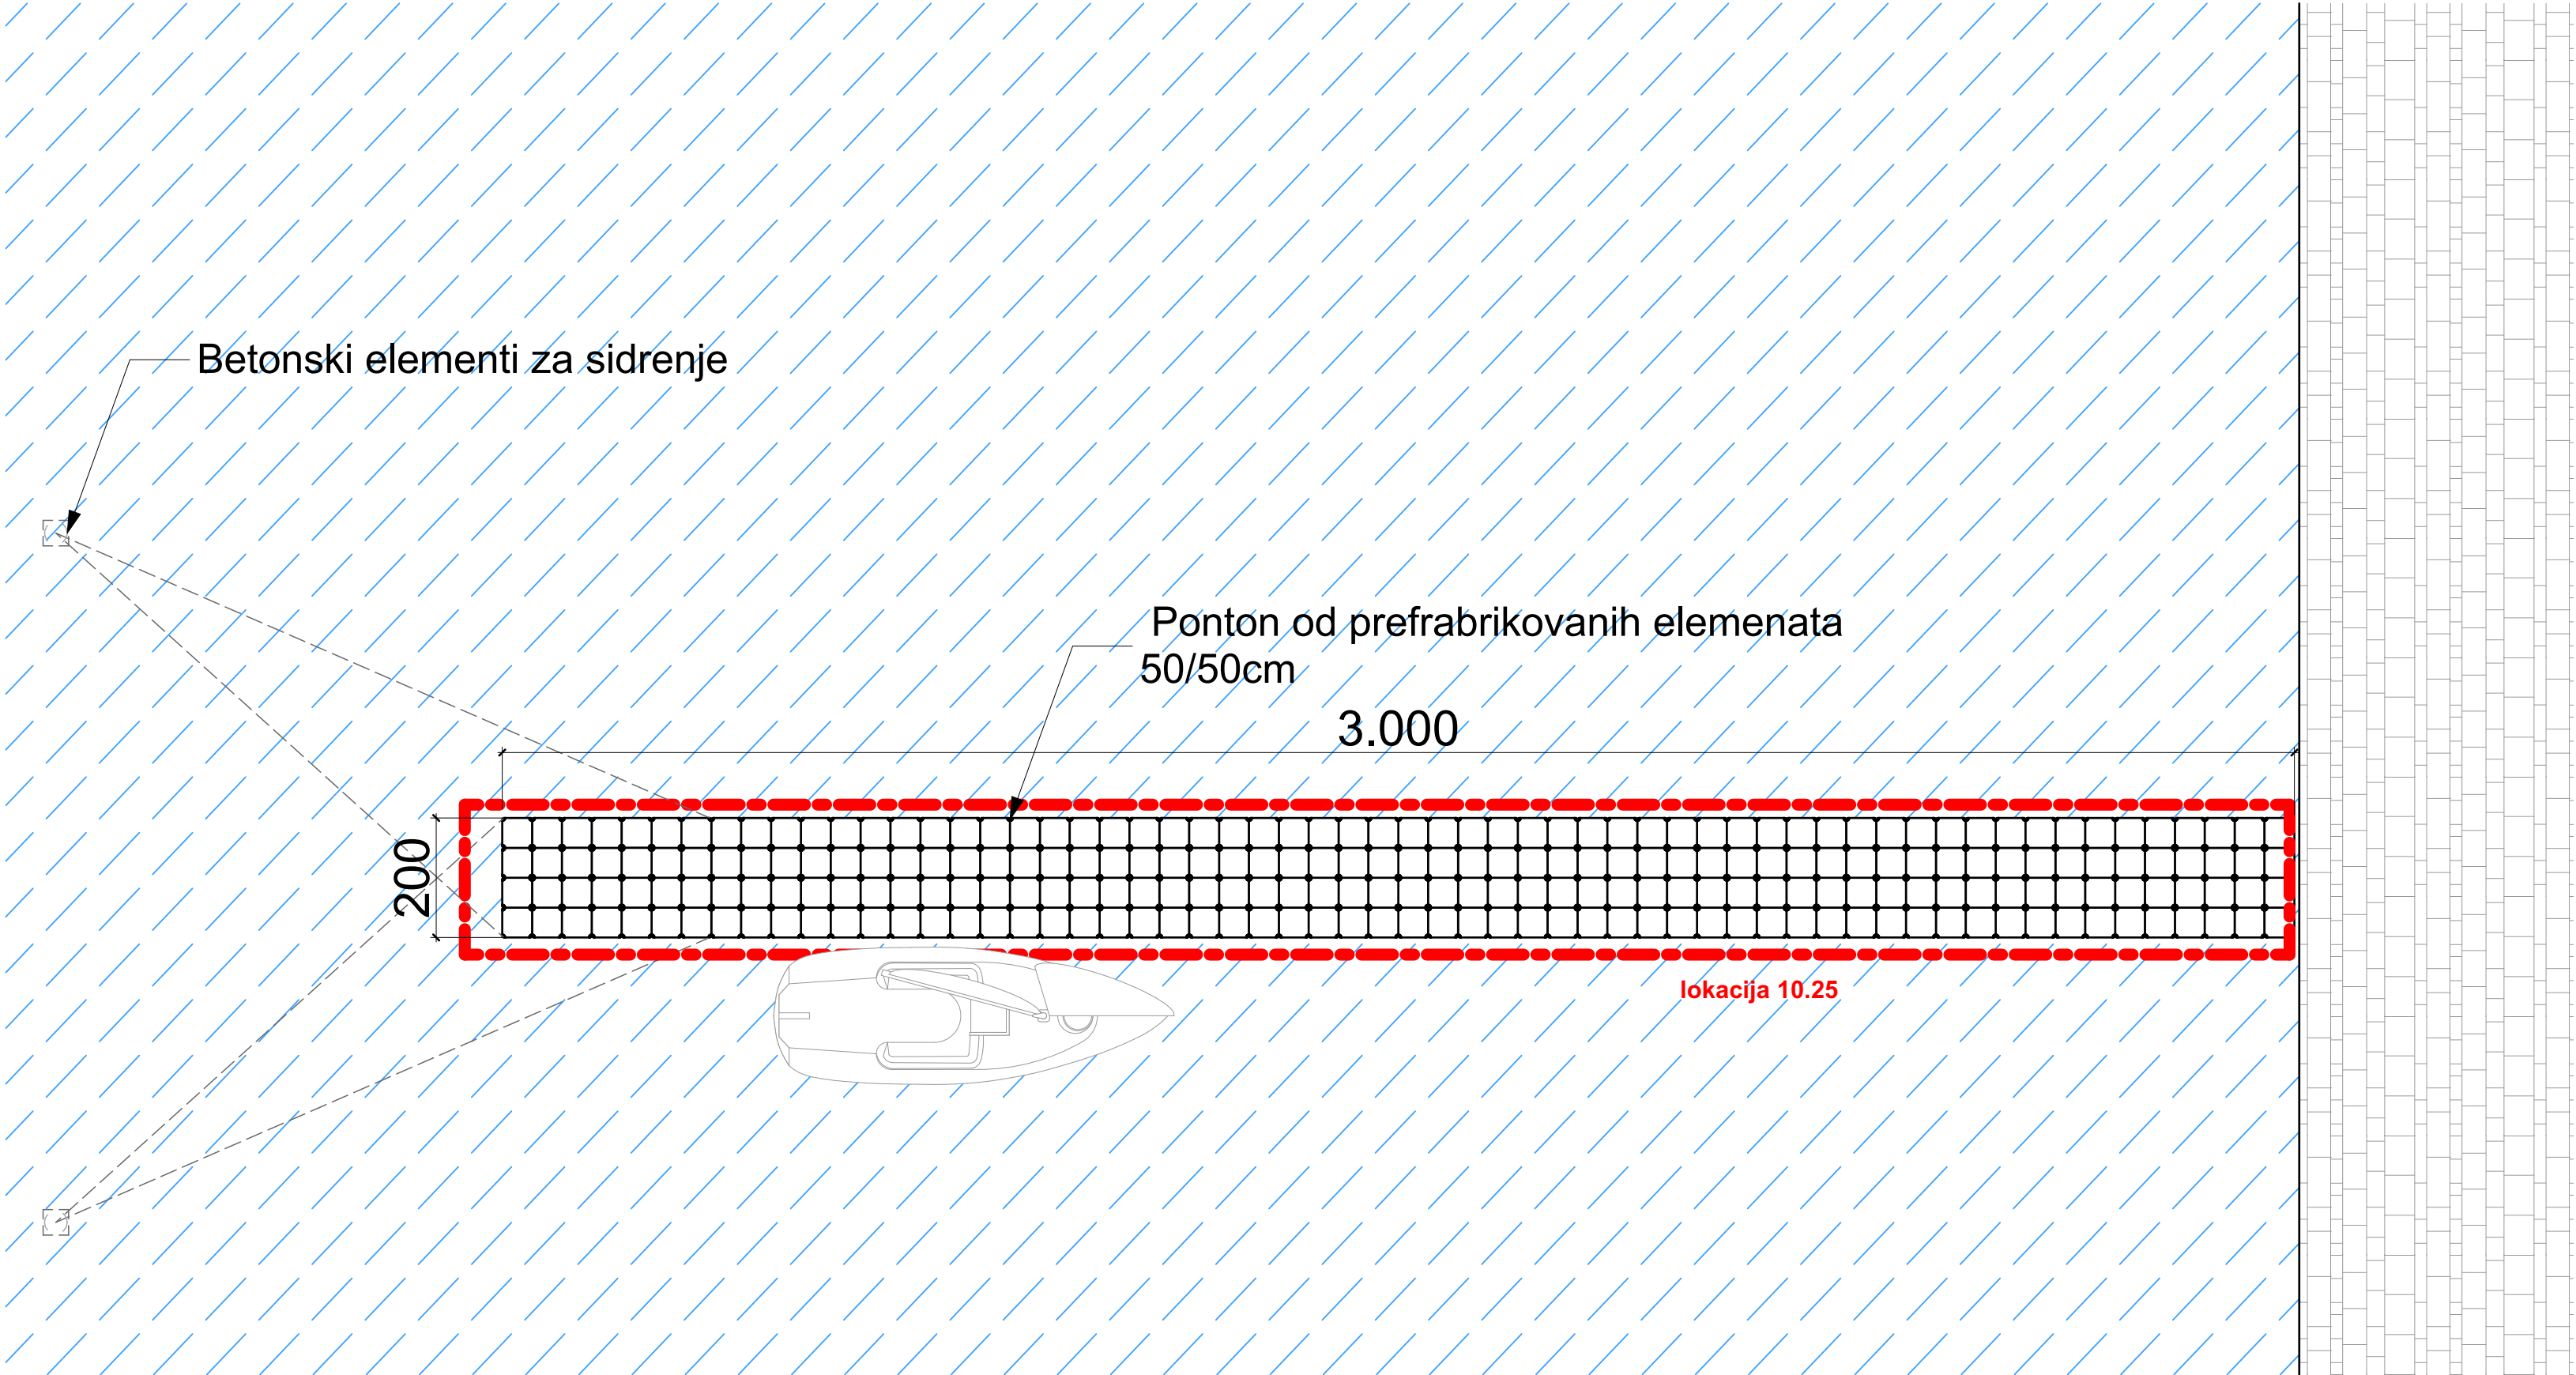

PROJEKTANT: "ArhiBiro"d.o.o. Budva preduzeće za projektovanje i inženjering ul. Žrtava Fašizma, zgrada Montenegro-prometa tel. :+382 69 789 567 www.arhibiro.com		INVESTITOR: "PRAXIS" d.o.o. Budva	
Objekat: Montažno-demontažni privremeni objekat za pružanje usluga i trgovinu - Kiosk		Lokacija: ispred k.p. 1431/6 K O Bečići, Opština Budva lokacija 10.25	
Glavni inženjer: Nikola Dobriković dipl. inž. arh.		Vrsta tehničke dokumentacije: IDEJNO RJEŠENJE	
Odgovorni inženjer: Nikola Dobriković dipl. inž. arh.		Dio tehničke dokumentacije:	RAZMJERA: 1:100
Saradnici: Stevan Aščerić dipl. inž. arh.		Prilog: Osnova	Br. priloga Br. crteža 2
Datum izrade i M.P.		Datum revizije i M.P.	

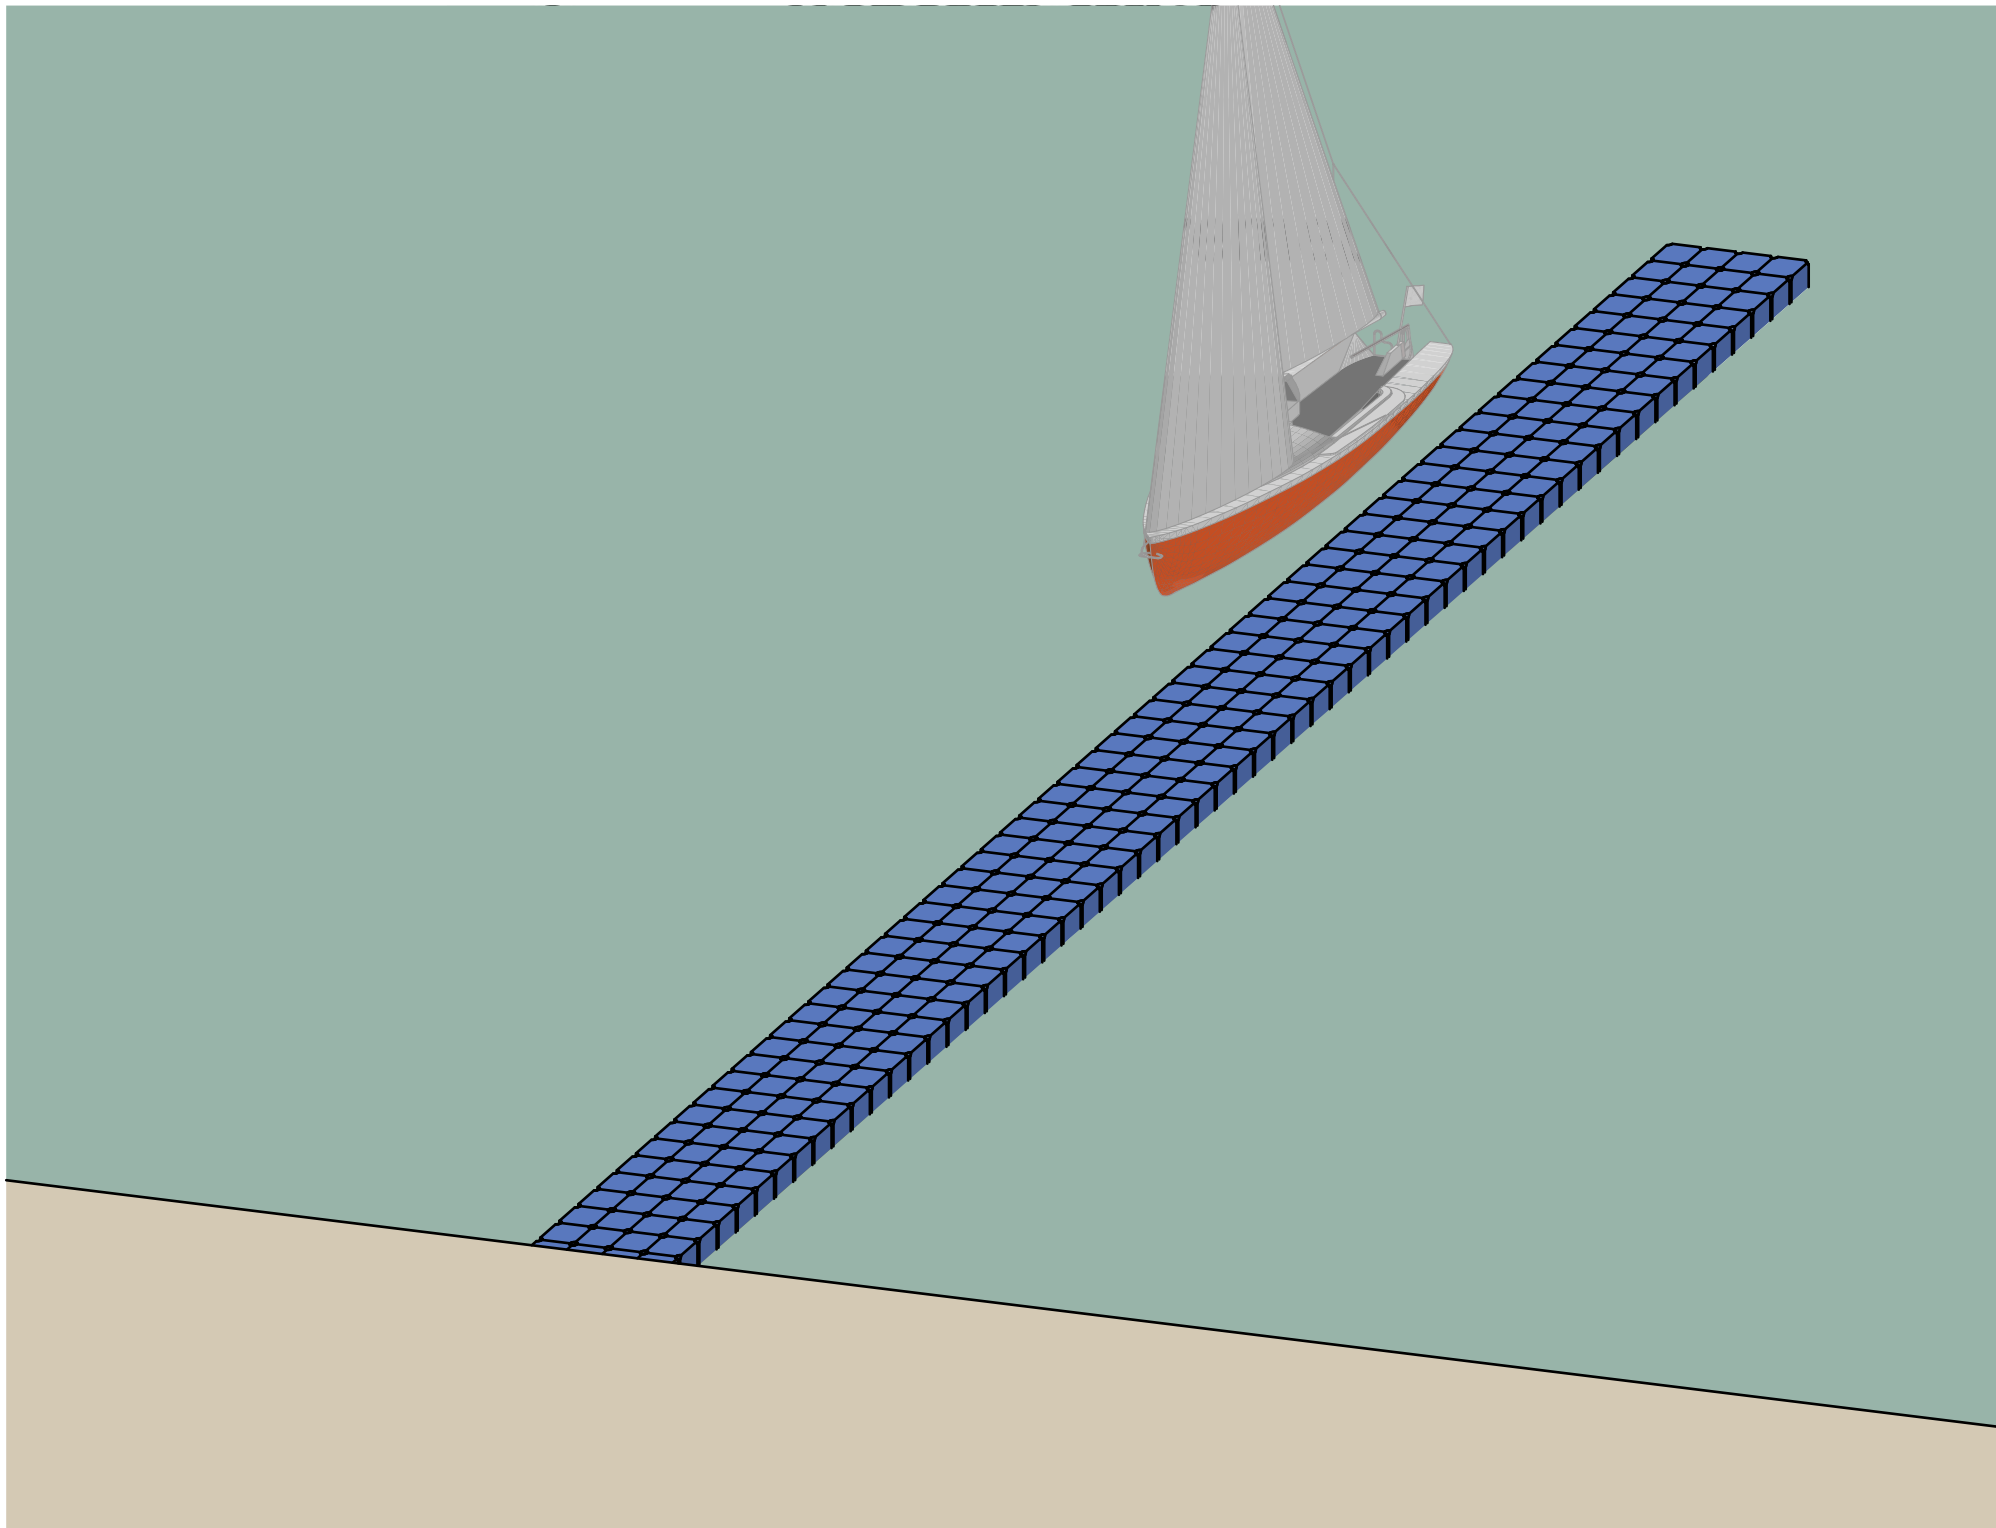

3d prikaz



Prefabrikovani element

PROJEKTANT: "ArhiBiro"d.o.o. Budva preduzeće za projektovanje i inženjering ul. Žrtava Fašizma, zgrada Montenegro-prometa tel. :+382 69 789 567 www.arhibiro.com		INVESTITOR: "PRAXIS" d.o.o. Budva	
Objekat: Montažno-demontažni privremeni objekat za pružanje usluga i trgovinu - Kiosk		Lokacija: ispred k.p. 1431/6 K O Bečići, Opština Budva lokacija 10.29	
Glavni inženjer: Nikola Dobriković dipl. inž. arh.		Vrsta tehničke dokumentacije: IDEJNO RJEŠENJE	
Odgovorni inženjer: Nikola Dobriković dipl. inž. arh.		Dio tehničke dokumentacije:	RAZMJERA: 1:100
Saradnici: Stevan Aščerić dipl. inž. arh.		Prilog: 3d prikaz	Br. priloga Br. crteža 3
Datum izrade i M.P.		Datum revizije i M.P.	