



"Re Arch"
d.o.o. Budva

Žiro račun:

540-5405-32 ERSTE BANK
510 - 68473 - 67 - CKB

PDV: 81/31-03608-7
PIB: 02904632

Montenegro, Budva, Rozino BB
Mob: +382 69 023 953
Tel/Fax: +382 78 109 157
e-mail: rearchprojekt@gmail.com
www.rearchprojekt.me

štambilj projektanta	štambilj revidenta
----------------------	--------------------

INVESTITOR: **SUR "LAZARET , Dragan Zenović, Petrovac,
Opština Budva**

OBJEKAT: **PRIVREMENI OBJEKAT – UGOSTITELJSKA
TERASA**

LOKACIJA: **LOKACIJA BR. 17.3 , na kp 801 KO Petrovac
Zona Morskog dobra**

VRSTA TEHNIČKE
DOKUMENTACIJE: **IDEJNO RJEŠENJE**

PROJEKTANT: **"RE ARCH" d.o.o., Budva, Rozino bb**

ODGOVORNO LICE: **arh Svetlana Gaković dipl.ing.**

GLAVNI INŽENJER: **arh Svetlana Gaković dipl.ing.
br. licence UPI 107/7-1204/2 od 26.04.2018.g.**

štambilj organa nadležnog za izdavanje građevinske dozvole

SADRŽAJ

- OPŠTA DOKUMENTACIJA

Naslovna strana
Sadržaj
Izvod iz CRPS
Licenca privrednog društva
Polisa za osiguranje privrednog društva
Rješenje o imenovanju glavnog inženjera
Izjava glavnog inženjera
Licenca odgovornog inženjera
Urbanističko tehnički uslovi
Ugovor sa investitorom o projektovanju
Ugovor Morsko dobro-korisnik

- TEKSTUALNA DOKUMENTACIJA

1. PROJEKTNİ ZADATAK
2. TEHNIČKI OPIS

- GRAFIČKA DOKUMENTACIJA:

1. SITUACIJA R 1:200
2. OSNOVA TERASE 1. R 1:50
3. OSNOVA TERASE BR. 2 R 1:50
4. 3D MODEL



Crna Gora

IZVOD IZ CENTRALNOG REGISTRA PRIVREDNIH SUBJEKATA PORESKE UPRAVE

Registarski broj
Matični broj

5-0644906/ 001
02904632

Datum registracije: 13.11.2012

DRUŠTVO SA OGRANIČENOM ODGOVORNOŠĆU ZA PROJEKTOVANJE I INŽENJERING "RE ARCH" BUDVA

Datum zaključivanja ugovora: 12.11.2012

Datum donošenja Statuta: 12.11.2012

Datum izmjene Statuta:

Adresa obavljanja djelatnosti: ROZINO BB

Mjesto: BUDVA

Adresa za prijem službene pošte: ROZINO BB

Sjedište: BUDVA

Pretežna djelatnost: 7112 Inženjerske djelatnosti i tehničko savjetovanje

Obavljanje spoljno-trgovinskog poslovanja:

da ☒ ne ☐

Oblik svojine:

bez oznake svojine društvena ☒ privatna zadružna dva ili više oblika svojine državna

Porijeklo kapitala:

bez oznake projekla kapitala x domaći strani mješoviti

Upisani kapital: 1.00€

(Novčani 1.00 , nenovčani .00)

Osnivači

Ime i prezime/Naziv:

SVETLANA GAKOVIĆ-1608965237013

Adresa:

BUDVA CRNA GORA

Udio: 100%

Uloga: Osnivač

Lica u društvu

Ime i prezime:

Svetlana Gaković - 1608965237013

Adresa:

BUDVA CRNA GORA

Izvršni direktor - neograničeno()

Pojedinačno- ()

Izdato 14.11.2012.god.



Ovlašćeno lice
Milo Paunović

MINISTARSTVO ODRŽIVOG RAZVOJA I TURIZMA
DIREKTORAT ZA INSPEKCIJSKI NADZOR
I LICENCIRANJE

Direkcija za licenciranje

Broj: UPI 107/7-2724/2

Podgorica, 26.06.2018. godine

Ministarstvo održivog razvoja i turizma, rješavajući po zahtjevu »RE ARCH« d.o.o. iz Budve, za izdavanje licence projektanta i izvođača radova, na osnovu člana 135 st. 1 i 2 Zakona o planiranju prostora i izgradnji objekata ("Službeni list Crne Gore" br. 64/17) i člana 46 stav 1 Zakona o upravnom postupku ("Službeni list Crne Gore" br. 56/14, 20/15, 40/16 i 37/17), donosi

RJEŠENJE

1. IZDAJE SE »RE ARCH« d.o.o. iz Budve, LICENCA projektanta i izvođača radova.
2. Ova Licenca se izdaje na 5 (pet) godina.

Obrazloženje

Aktom, br. UPI 107/7-2724/1 od 04.05.2018. godine, »RE ARCH« d.o.o. Budva, obratio se ovom ministarstvu za izdavanje licence projektanta i izvođača radova.

Uz zahtjev imenovano privredno društvo, dostavilo je ovom ministarstvu sledeće dokaze:

- Rješenje Ministarstva održivog razvoja i turizma br. UPI 107/7-1204/2 od 26.04.2018. godine, kojim je Svetlani Gaković, dipl.inž.arhitekture, iz Budve, izdata licenca ovlašćenog inženjera za obavljanje djelatnosti izrade tehničke dokumentacije i građenja objekta;
- Izvod iz Centralnog Registra Privrednih subjekata Poreske uprave za imenovano privredno društvo, registarski broj: 5-0644906/001 od 13.11.2012. godine.

Ministarstvo održivog razvoja i turizma, razmotrilo je podnijeti zahtjev pa je odlučilo kao u dispozitivu ovog rješenja, a ovo iz sledećih razloga:

Naime, članom 122 stav 1 Zakona o planiranju prostora i izgradnji objekata („Službeni list Crne Gore“ broj 64/17), propisano je da privredno društvo koje izrađuje tehničku dokumentaciju (projektant), odnosno privredno društvo koje gradi objekat (izvođač radova), dužno je da za obavljanje djelatnosti izrade tehničke dokumentacije dijela tehničke dokumentacije, odnosno građenje ili izvođenje pojedinih radova ovlašćeni inženjer može da bude fizičko lice koje obavlja poslove izrade tehničke dokumentacije odnosno građenje ili izvođenje pojedinih vrsta radova na građenju objekta, ima najmanje jednog zaposlenog ovlašćenog inženjera po vrsti projekta, koji izrađuje i to: arhitektonski, građevinski, elektrotehnički i mašinski projekat, odnosno vrsti radova koje izvodi na osnovu tih projekata. Stavom 2 istog člana Zakona, propisano je da obavljanje pojedinih poslova iz stava 1 ovog člana, projektant, odnosno izvođač radova može da obezbijedi na osnovu zaključenog ugovora sa drugim privrednim društvom koje ima zaposlenog ovlašćenog inženjera za određenu vrstu projekta, odnosno radova.

Članom 3 stav 1 tačka 3 Pravilnika o načinu i postupku izdavanja, mirovanja licence i načinu vođenja registara licenci („Službeni list Crne Gore“ broj 79/17), utvrđene su vrste licenci, a između ostalih i licenca projektanta i izvođača radova, koja se izdaje privrednom društvu za obavljanje djelatnosti izrade tehničke dokumentacije i građenje objekta.

Članom 5 stav 1 tač. 1-2. Pravilnika, utvrđeno je da se u postupku izdavanja licence projektanta, odnosno izvođača radova, provjerava: da li podnosilac zahtjeva u radnom odnosu ima zaposlenog ovlašćenog inženjera i licencu ovlašćenog inženjera.

Članom 137 stav 2 Zakona, propisano je da se licenca za privredno društvo, izdaje se na pet godina.

Rješavajući po predmetnom zahtjevu, a na osnovu uvida u dostavljene dokaze, ovo ministarstvo nalazi, da su se u konkretnoj pravnoj stvari stekli uslovi za primjenu čl. 122 stav 1 i 135 stav 2 Zakona o planiranju prostora i izgradnji objekata, a u vezi čl 3 stav 1 tač. 1 i čl. 4 Pravilnika o načinu i postupku izdavanja, mirovanja licence i načinu vođenja registara licenci.

Saglasno izloženom, riješeno je kao u dispozitivu ovog rješenja.

PRAVNA POUKA: Protiv ovog rješenja može se pokrenuti upravni spor tužbom kod Upravnog suda Crne Gore u roku od 20 dana od dana prijema istog.

OVLAŠĆENO SLUŽBENO LICE

Nikola Petrović



OS - 01/1



"Re Arch"
d.o.o. Budva

Žiro račun:

540-5405-32 ERSTE BANK
510 - 68473 - 67 - CKB

PDV: 81/31-03608-7
PIB: 02904632

Montenegro, Budva, Rozino BB
Mob: +382 69 023 953
Tel/Fax: +382 78 109 157
e-mail: rearchprojekt@gmail.com
www.rearchprojekt.me

Na osnovu pravilnika "Re Arch" d.o.o., a u skladu sa Zakonom o planiranju prostora i izgradnji objekata ("Službeni list Crne Gore" br. 64/17), Pravilnika o načinu izrade i sadržini tehničke dokumentacije za građenje objekta ("Službeni list Crne Gore" br. 044/18, donosim sljedeće

R J E Š E N J E

Za glavnog inženjera investiciono-tehničke dokumentacije:

**IDEJNO RJEŠENJE ZA PRIVREMENI OBJEKAT- UGOSTITELJSKA
TERASA, LOKACIJA BR. 17.3 , na kp 801 KO Petrovac, Opština Budva**

Određujem:

arh Svetlana Gaković, dipl.ing.
Licenca br. UPI 107/7-1204/2 od 26.04.2018.g

"RE ARCH" d.o.o.



"Re Arch"
d.o.o. Budva

Žiro račun:

540-5405-32 ERSTE BANK
510 - 68473 - 67 - CKB

PDV: 81/31-03608-7
PIB: 02904632

Montenegro, Budva, Rozino BB
Mob: +382 69 023 953
Tel/Fax: +382 78 109 157
e-mail: rearchprojekt@gmail.com
www.rearchprojekt.me

IZJAVA ODGOVORNOG INŽENJERA DA JE TEHNIČKA DOKUMENTACIJA
IZRAĐENA U SKLADU SA VAŽEĆIM ZAKONIMA I PROPISIMA

INVESTITOR: **SUR "LAZARET , Dragan Zenović, Petrovac,
Opština Budva**

OBJEKAT: **PRIVREMENI OBJEKAT – UGOSTITELJSKA
TERASA**

LOKACIJA: **LOKACIJA BR. 17.3 , na kp 801 KO Petrovac
Zona Morskog dobra**

VRSTA TEHNIČKE
DOKUMENTACIJE: **IDEJNO RJEŠENJE**

ODGOVORNI INŽENJER: **arh Svetlana Gaković dipl.ing.
br. licence UPI 107/7-1204/2 od 26.04.2018.g**

IZJAVLJUJEM

Da je ovaj projekat urađen u skladu sa:

- Zakonom o planiranju prostora i izgradnji objekata ("Službeni list CG br. 64/17) i podzakonskim aktima donešenim na osnovu navedenog Zakona,
- posebnim zakonima koji uređuju ovu oblast
- propisima donešenim na osnovu Zakona o planiranju prostora i izgradnji objekata čija je obaveza donošenja propisana posebnim zakonima, a koji direktno ili na drugi način utiču na osnovne zahtjeve za objekte;
- pravilima struke, i
- urbanističko-tehničkim uslovima.

Budva, decembar, 2019. god.

(odgovorni inženjer)

(odgovorno lice)

MINISTARSTVO ODRŽIVOG RAZVOJA I TURIZMA
DIREKTORAT ZA INSPEKCIJSKI NADZOR
I LICENCIRANJE

Direkcija za licenciranje

Broj: UPI 107/7-1204/2

Podgorica, 26.04.2018. godine

Ministarstvo održivog razvoja i turizma, rješavajući po zahtjevu Svetlane Gaković, dipl.inž.arhitekture, iz Budve, za izdavanje licence za ovlašćenog inženjera, na osnovu člana 135 st. 1 i 2 Zakona o planiranju prostora i izgradnji objekata ("Službeni list Crne Gore" br. 64/17) i člana 46 stav 1 Zakona o upravnom postupku ("Službeni list Crne Gore" br. 56/14, 20/15, 40/16 i 37/17), donosi

RJEŠENJE

1. IZDAJE SE SVETLANI GAKOVIĆ, dipl.inž.arhitekture, iz Budve, LICENCA ovlašćenog inženjera za obavljanje djelatnosti izrade tehničke dokumentacije i građenje objekta.
2. Ova Licenca se izdaje na neodređeno vrijeme.

Obrazloženje

Aktom, br. UPI 107/7-1204/1 od 09.03.2018.godine, Svetlana Gaković, dipl.inž.arhitekture, iz Budve, obratila se ovom ministarstvu zahtjevom za izdavanje licence ovlašćenog inženjera za obavljanje djelatnosti izrade tehničke dokumentacije i građenje objekta.

Uz zahtjev imenovana je ovom ministarstvu dostavila sledeće dokaze:

- Lična karta (ovjerena fotokopija);
- Diploma Arhitektonskog fakulteta, Univerziteta u Beogradu, br.998 od 16.05.1991. godine (ovjerena fotokopija);
- Rješenje Inženjerske komore Crne Gore kojim se Svetlani M. Gaković izdaje licenca za izradu projekata arhitekture objekata, projekata unutrašnje arhitekture, projekata uređenja terena i projekata unutrašnjih instalacija vodovoda i kanalizacije, br.01-876/3 od 03.12.2012. godine;
- Rješenje Inženjerske komore Crne Gore kojim se Svetlani M. Gaković izdaje licenca za rukovođenje izvođenjem građevinskih i građevinsko zanatskih radova na arhitektonskim objektima, radova unutrašnje arhitekture, radova na uređenju terena i radova na unutrašnjim instalacijama vodovoda i kanalizacije, br.01-876/4 od 03.12.2012. godine;
- Rješenje Ministarstva za ekonomski razvoj kojim se Novaković M. Svetlani izdaje licenca za rukovođenje izvođenjem građevinskih i građevinsko zanatskih radova na arhitektonskim objektima kao i rukovođenje izvođenjem radova unutrašnje arhitekture, uređenja terena i unutrašnjih instalacija vodovoda i kanalizacije, br.03-1702/1 od 23.03.2009. godine;
- Radna knjižica (ovjerena fotokopija);
- Uvjerjenje Ministarstva pravde da u kaznenoj evidenciji ne postoje podaci o osuđivanosti za imenovanu.

Ministarstvo održivog razvoja i turizma, razmotrilo je podnijeti zahtjev pa je odlučilo kao u dispozitivu ovog rješenja, a ovo iz sledećih razloga:

Naime, članom 123 stav 1 Zakona o planiranju prostora i izgradnji objekata («Službeni list Crne Gore» br. 64/17), propisano je da ovlašćeni inženjer može da bude fizičko lice koje

obavlja poslove izrade tehničke dokumentacije odnosno građenje objekta, odgovarajuće struke, sa visokim obrazovanjem, odnosno najmanje kvalifikacijom VII1 podnivoa okvira kvalifikacije i najmanje tri godine radnog iskustva na stručnim poslovima izrade tehničke dokumentacije i građenja objekta.

Članom 3 stav 1 tačka 1 Pravilnika o načinu i postupku izdavanja, mirovanja licence i načinu vođenja registara licenci („Službeni list Crne Gore „ br. 79/17), utvrđene su vrste licenci, a između ostalih i licenca ovlašćenog inženjera koja se izdaje fizičkom, licu za obavljanje djelatnosti izrade tehničke dokumentacije i građenje objekta.

Članom 4 stav 1 tač. 1-4. Pravilnika, utvrđeno je da se u postupku izdavanja licence ovlašćenog inženjera, provjerava: 1) identitet podnosioca zahtjeva; 2) da li podnosilac zahtjeva posjeduje visoko obrazovanje, odnosno najmanje kvalifikacije VII1 podnivoa okvira kvalifikacija, odnosno da li je izvršeno priznavanje inostrane obrazovne isprave najmanje kvalifikacije VII1 podnivoa okvira kvalifikacija; 3) da li podnosilac zahtjeva ima najmanje tri godine radnog iskustva na stručnim poslovima izrade tehničke dokumentacije i građenju objekta sa visokim obrazovanjem, odnosno najmanje kvalifikacije VII1 podnivoa okvira kvalifikacije i 4) da li je podnosilac zahtjeva osuđivan za krivično djelo za koje se gonjenje preduzima po službenoj dužnosti.

Stavom 3 istog člana Pravilnika, utvrđeno je da se radno iskustvo u smislu stava 1 tačka 3 ovog člana, smatra radno iskustvo u svojstvu saradnika na izradi tehničke dokumentacije na građenju objekta, odnosno izvođenja pojedinih radova na građenju objekta. Stavom 4 istog člana Pravilnika, utvrđeno je da se izuzetno od stava 3 ovog člana, fizičkom licu koje posjeduje licencu za izradu tehničke dokumentacije i građenje objekata, izdatu po propisima koji su važili do donošenja ovog propisa, radno iskustvo može dokazati na osnovu uvida u dokumentaciju koja je bila osnov za njeno izdavanje.

Članom 137 stav 1 Zakona, propisano je da se licenca za fizičko lice izdaje na neodređeno vrijeme.

Rješavajući po predmetnom zahtjevu, a na osnovu uvida u dostavljene dokaze, ovo ministarstvo nalazi, da su se u konkretnoj pravnoj stvari stekli uslovi za primjenu čl. 123 stav 1 i 135 stav 2 Zakona o planiranju prostora i izgradnji objekata, a u vezi čl 3 stav 1 tač. 1 i čl. 4 Pravilnika o načinu i postupku izdavanja, mirovanja licence i načinu vođenja registara licenci.

Saglasno izloženom, riješeno je kao u dispozitivu ovog rješenja.

PRAVNA POUKA: Protiv ovog rješenja može se pokrenuti upravni spor tužbom kod Upravnog suda Crne Gore u roku od 20 dana od dana prijema istog.

OVLAŠĆENO SLUŽBENO LICE

Nikola Petrović



URBANISTIČKO - TEHNIČKI USLOVI


1.	CRNA GORA JAVNO PREDUZEĆE ZA UPRAVLJANJE MORSKIM DOBROM CRNE GORE Broj:0208-1789/4 Budva, 14.05.2019. godine	 JAVNO PREDUZEĆE ZA UPRAVLJANJE MORSKIM DOBROM CRNE GORE
2.	JAVNO PREDUZEĆE ZA UPRAVLJANJE MORSKIM DOBROM CRNE GORE - BUDVA na osnovu člana 1 Uredbe o izmjeni uredbe o povjeravanju poslova iz nadležnosti Ministarstva održivog razvoja i turizma Javnom preduzeću za upravljanje morskim dobrom i Javnom preduzeću nacionalni parkovi Crne Gore (Službeni list CG, br. 87/18 od 31.12.2018.g.), Izmjena i dopuna Programa privremenih objekata u zoni morskog dobra za period 2019-2023 br: 101-10/350 od 30.04.2019.god., a u vezi sa članom 116, 117 i 74 Zakona o planiranju prostora i izgradnji objekata (Službeni list CG, br. 064/17), Pravilnikom o bližim uslovima za postavljanje odnosno građenje privremenih objekata, uređaja i opreme (Službeni list CG, br. 043/18) i člana 7. Zakona o morskome dobru (Službeni list RCG, br. 14/92), izdaje:	
3.	URBANISTIČKO-TEHNIČKE USLOVE za izradu tehničke dokumentacije za postavljanje Montažno demontažnog privremenog objekta – Terasa ugostiteljskog objekta -lokacija označena br.17.3 u opštini Budva predviđena - Programom privremenih objekata u zoni morskog dobra u opštini Budva za period 2019. - 2023. god.	
4.	PODNOŠILAC ZAHTJEVA-KORISNIK:	ZENOVIĆ DRAGAN, SUR „Lazaret“ iz Petrovca
5.	PLANIRANO STANJE	
5.1	Namjena parcele odnosno lokacije i površine Terasa ugostiteljskog objekta “Lazaret” terasa sa donje strane šetališta P = 31.50 m² terasa sa gornje strane šetališta P = 8 m² Terasa na postojećoj podlozi, naspram objekta i natkrivena standardnim, tipskim drvenim suncobranima, bijele ili bež boje. U skladu sa Poglavljem 12 Urbanistički uslovi za postavljanje odnosno građenje objekata namijenjenih za ugostiteljstvo –dimenzije ugostiteljske terase moraju biti u skladu sa uslovima datim u poglavlju. Na izgled i dimenzije terasa neophodno je pribaviti saglasnost glavnog gradskog arhitekta.	

	-Terasa se organizuje na postojećoj gotovoj podlozi, a u slučaju da postojeća podloga nije odgovarajuća, može se postaviti montažno-demontažna podloga (deking).Podna platforma ne može biti visine veće od 10 cm. -Elementi terase treba da dimenzijama, težinom, međusobnim vezama i postavljanjem, omogućavaju brzu montažu, demontažu i transport, ne oštećuju površinu na koju se postavljaju, okolno zelenilo, i da budu pogodni za nesmetano kretanje djece, starijih osoba i lica sa invaliditetom. -Opremu ugostiteljskih terasa čine stolovi, stolice, suncobrani i eventualno ograde. Za zaštitu od sunca na otvorenim terasama na javnim površinama dozvoljeno je samo postavljanje suncobrana (izuzetno pergola i lakih konstrukcija ako je u skladu sa ambijentalnim vrijednostima prostora i ako je Programom tako definisano za konkretnu lokaciju). -Suncobrani kao oprema ugostiteljske terase ne smiju biti agresivni oblikom, veličinom i bojom i moraju biti uniformni. Prihvatljivi su suncobrani prekriveni isključivo akrilnim impregniranim platnom i sklopivim mehanizmom. Nisu prihvatljivi zastori od PVC materijala za suncobrane ili za druge vrste natkrivanja. Boja platna (zastora) treba da bude diskretna. Poželjna je bijela i bež boja dok se u izuzetnim slučajevima kada se to potvrđuje analizom okolnog ambijenta mogu koristiti i neke druge boje (teget, bordo, tamnija zelena..), ali nikako jarke i agresivne boje. -Postavljen i otvoren suncobran može natkrivati samo tlocrtnu površinu ukupne površine odobrene terase, bez mogućnosti zatvaranja bočnih vertikalnih strana najlonom ili nekim drugim materijalom, odnosno konstrukcijom. Suncobran mora imati pokretni oslonac na tlu, izrađen tako da se lako skapa i prenosi, a na donjem dijelu mora imati zaštitu protiv oštećenja podne podloge pomicanjem ili povlačenjem. -Na javnim površinama nije dozvoljeno isticanje reklamnih sadržaja na suncobranima i tendama koji se ne odnose na natpise naziva lokala. Natpisi naziva lokala mogu se naći na obodima tendi i moraju biti u skladu sa osnovnim tonom pokrivača. -Oprema ugostiteljskih terasa (mobilijar) treba da bude lagana, ujednačena, jednostavnih linija, po mogućnosti od prirodnih materijala. Savremeni dizajn je veoma preporučljiv. -Postavljanje uređaja za hlađenje i zagrijavanje terase električnom energijom vrši se u skladu sa posebnim propisima koji se odnose na električne i termotehničke instalacije.
5.2	Pravila parcelacije
	Terasa ugostiteljskog objekta predviđa se na kp 801 K.O. Petrovac, opština Budva
6.	USLOVI ZA LICA SMANJENE POKRETLJIVOSTI I LICA SA INVALIDITETOM

	Tehničkom dokumentacijom obezbjediti prilaz i upotrebu objekta/objekata licima smanjene pokretljivosti u skladu sa članom 71 Zakona o planiranju prostora i izgradnji objekata i Pravilnikom o bližim uslovima i načinu prilagođavanja objekata za pristup i kretanje lica smanjene pokretljivosti i lica sa invaliditetom („Sl. list CG“ broj 48/13 i 44/15).	
7.	USLOVI ZA PRIKLJUČENJE NA INFRASTRUKTURU	
7.1	Uslovi priključenja na elektroenergetsku infrastrukturu	
	Prilikom izrade tehničke dokumentacije potrebno je poštovati sljedeće preporuke EPCG: •Tehnička preporuka za priključke potrošača na niskonaponsku mrežu TP-2 (II dopunjeno izdanje) •Tehnička preporuka – Tipizacija mjernih mjesta •Uputstvo i tehnički uslovi za izbor i ugradnju ograničavača strujnog opterećenja •Tehnička preporuka TP-1b - Distributivna transformatorska stanica DTS – EPCG 10/0.4 Kv	
7.2	Ostali infrastrukturni uslovi	
	Tehničke uslove priključenja na infrastrukturu investitor pribavlja od organa za tehničke uslove, za svaki privremeni objekat pojedinačno;	
8.	POTREBA IZRADE URBANISTIČKOG RJEŠENJA Potrebno je uraditi Idejno rješenje terase sa atestom proizvođača kao i fotografije uređaja koji se postavljaju na ugostiteljskoj terasi	
9.	POTREBA PRIBAVLJANJA SAGLASNOSTI GLAVNOG GRADSKOG ARHITEKTE U skladu sa članom 87 Zakona o planiranju prostora i izgradnji objekata, neophodno je pribaviti Saglasnost na spoljni izgled privremenog objekta od strane Glavnog gradskog arhitekte	
10.	NAPOMENA: Nakon izrade dokumentacije tražene UTU potrebno je JPMD dostaviti IDEJNO RJEŠENJE (na CD-u u zaštićenoj verziji), original ili ovjerenu kopiju Saglasnosti Glavnog gradskog arhitekte -Shodno članu 117. Zakona o planiranju prostora i izgradnji objekata, korisnik je dužan da 15 dana prije postavljanja privremenog objekta, dostavi prijavu sa svom tehničkom dokumentacijom i Saglasnostima, Dozvolama traženim UTU Direktoratu za inspekcijski nadzor i licenciranje	
11.	DOSTAVLJENO: - Podnosiocu zahtjeva - Direktoratu za inspekcijski nadzor i licenciranje - U spise predmeta - a/a	
12.	OBRADIVAČI URBANISTIČKO-TEHNIČKIH USLOVA:	Sreten Vukićević d.ia. potpis 
13.	RUKOVODILAC SLUŽBE ZA UREĐENJE I IZGRADNJU:	Rajko Mihović dipl. Ecc.
14.	M.P.	potpis

15.	PRILOZI	
	- Grafički prilog iz planskog dokumenta	



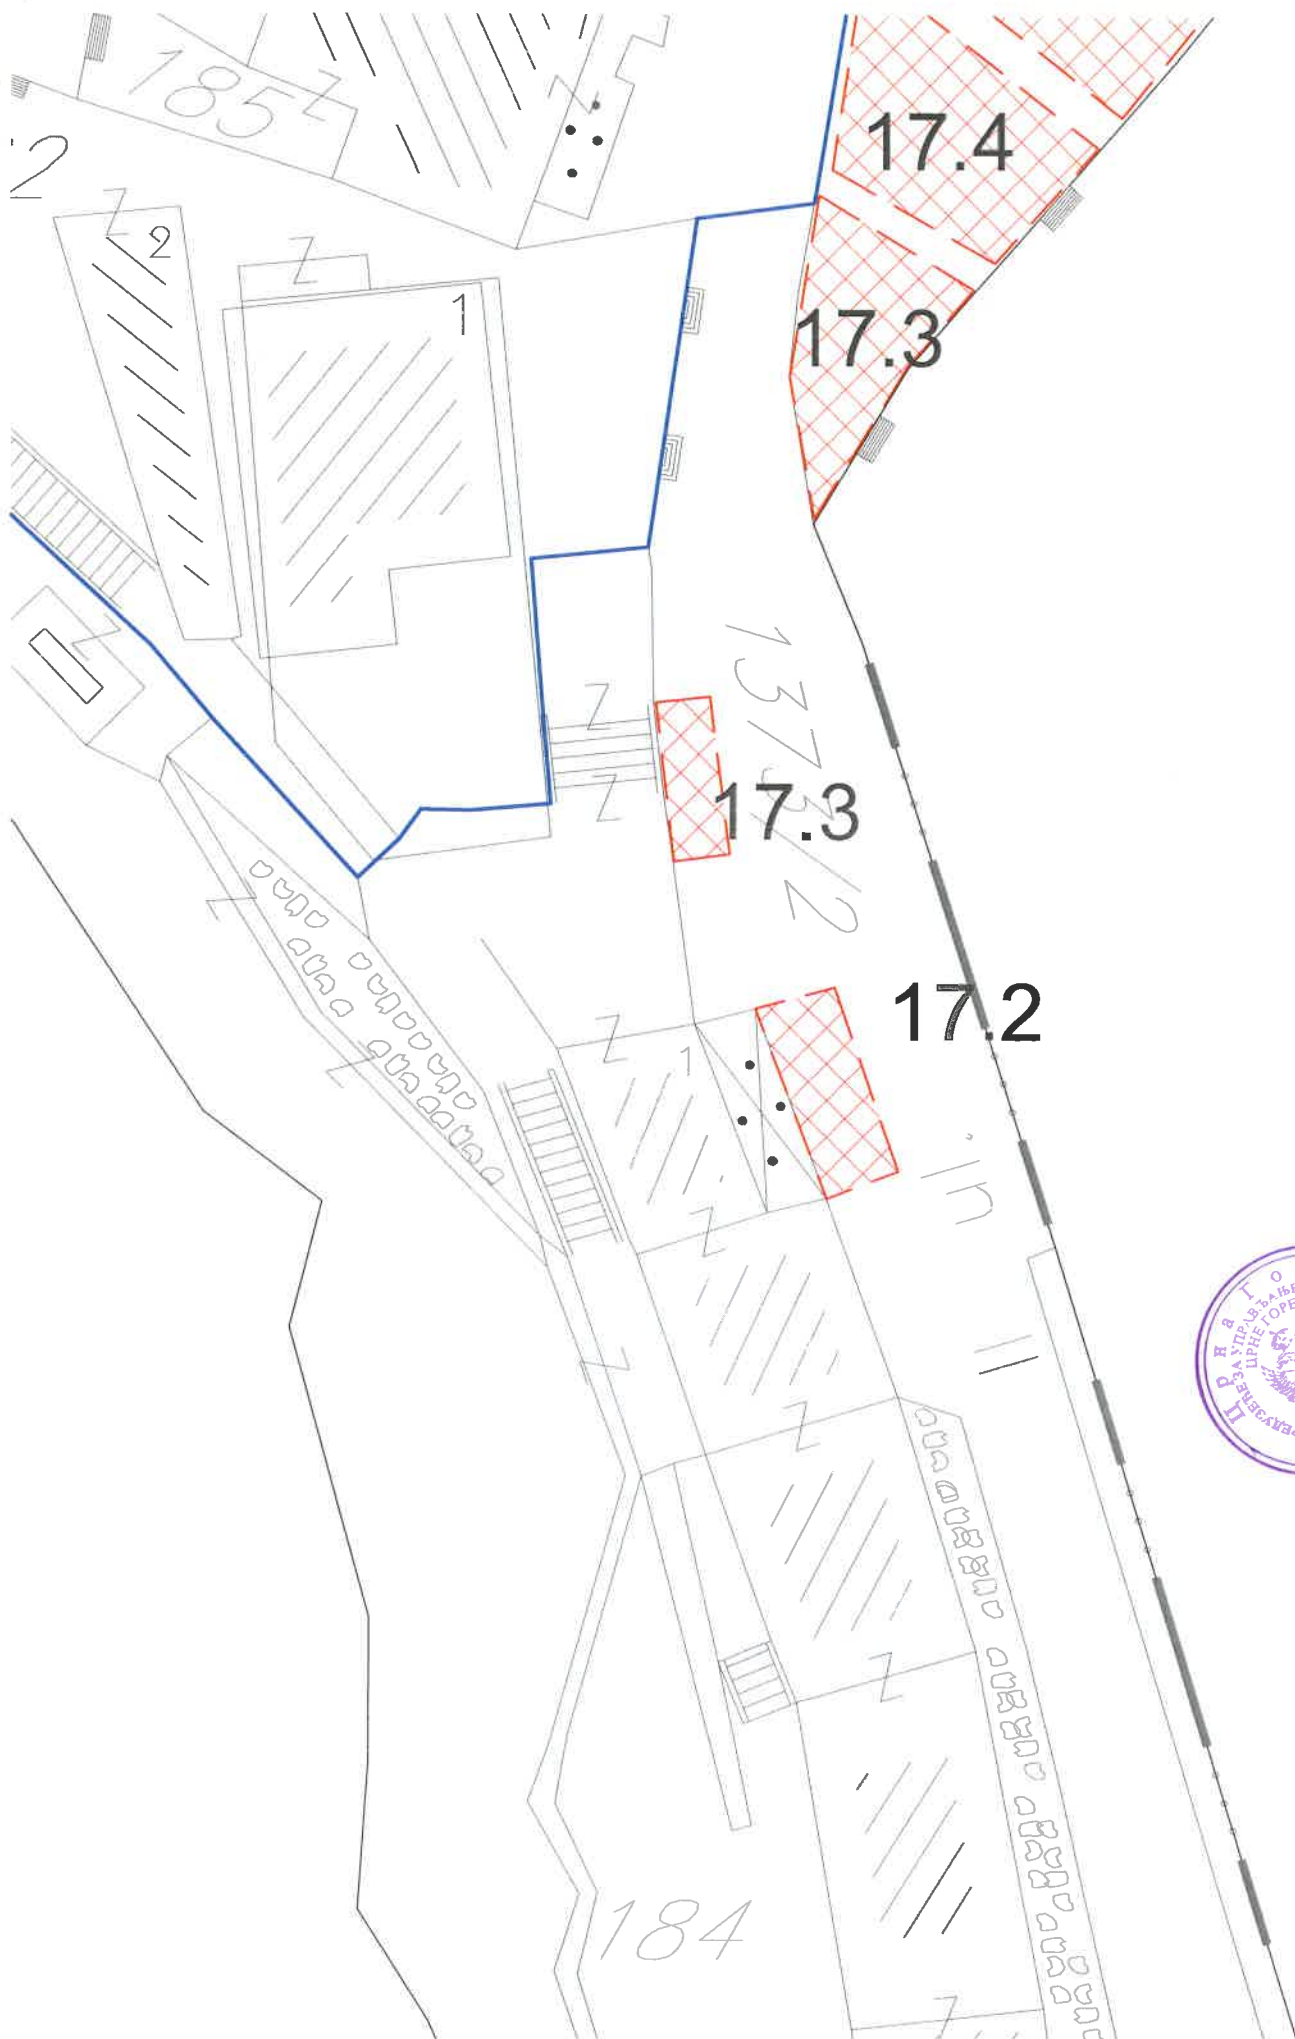



"Re Arch"
d.o.o. Budva

Žiro račun:

540-5405-32 ERSTE BANK
510 - 68473 - 67 - CKB

PDV: 81/31-03608-7
PIB: 02904632

Montenegro, Budva, Rozino BB
Mob: +382 69 023 953
Tel/Fax: +382 78 109 157
e-mail: rearchprojekt@gmail.com
www.rearchprojekt.me

UGOVOR O USLUGAMA PROJEKTOVANJA

Zaključen 23.12.2019. godine u Budvi između:

1. Dragan Zenović (u daljem tekstu Naručilac) i
2. "Re Arch" d.o.o. Budva, kojeg zastupa izvršni direktor Gaković Svetlana (u daljem tekstu : Poslenik).

Predmet ugovora

Član 1.

Poslenik se obavazuje da Naručiocu, na način, pod uslovima i u rokovima utvrđenim Ugovorom, pruži usluge projektovanja terase ugostiteljskog objekta SUR "Lazaret" u Petrovcu na lokaciji 17.3 predviđenog Programom privremenih objekata u zoni morskog dobra, na osnovu urbanističko-tehničkih uslova br. 0208-1789/4 od 14.05.2019.g., Opština Budva i to:

- a) Da izradi idejno rješenje terasa ugostiteljskog objekta na lokaciji 17.3 u Petrovcu sa 3D prikazom lokacije

Prava i obaveze poslenika

Član 2.

Poslenik se obavezuje da usluge bliže opisane u članu 1. ovog ugovora izvrši savjesno, s pažnjom dobrog privrednika i prema pravilima struke.

Poslenik se obavezuje da prilikom izvršenja usluga bliže opisanih u članu 1. Ovog ugovora postupa kao povjerljivi savjetnik Naručioca i da zastupa njegove interese, te da sve informacije tretira kao povjerljive.

Saradnja sa Naručiocem

Član 3.

Poslenik se obavezuje da stalno sarađuje sa Naručiocem i da ga za vrijeme izvršavanja ugovorenih usluga obavještava o svim činjenicama od značaja za realizaciju posla.

Naknada za pružanje usluga

Član 4.

Naručilac se obavezuje da Posleniku isplati naknadu za izvršenje usluga bliže opisanih u članu 1. ovog ugovora u iznosu od **150,00 eura**.

Navedeni iznosi naknade Poslenika se uvećava za PDV koji iznosi 21%, koji će biti posebno izražen na pojedinačnom računu koji će poslenik dostaviti Naručiocu, a što je preduslov za plaćanje.

Naknada će biti isplaćena na račun banke koji je naveden na računu koji Poslenik dostavi Naručiocu.

Obaveze Naručioca

Član 5.

Naručilac se obavezuje da plati sve Vladine, Opštinske i druge takse za pribavljanje dokumentacije i izdvajanje dozvola u vezi sa ovim projektom direktno nadležnim organima po računima upućenim Naručiocu ili licu koje Naručilac angažuje za izvođenje radova.

Rokovi za izvršenje obaveza

Član 6.

Poslenik se obavezuje da projektnu dokumentaciju izradi u slijedećim rokovima:

1. Završetak idejnog rješenja tri radna dana od dana potpisivanja ovog Ugovora.

Rješavanje sporova i jezik

Član 7.

Ugovorne strane su saglasne da sva sporna pitanja vezana za izvršenje ugovornih obaveza riješe sporazumno, u protivnom ugovara se nadležnost Privrednog suda u Podgorici.

Ovaj ugovor je sačinjen na crnogorskom jeziku, a u slučaju spora primjenjivaće se verzija na crnogorskom jeziku.

Stupanje Ugovora na snagu

Član 8.

Ugovor stupa na snagu danom potpisivanja od strane Ugovornih strana.

Broj primjeraka Ugovora

Član 9.

Ugovor je sačinjen u 2 (dva) primjerka istovjetnog teksta na crnogorskom jeziku, od kojih svaka ugovorna strana zadržava po dva.

"Re Arch" d.o.o., Budva
Izvršni direktor

Gaković Svetlana dipl.ing. arh

"Dragan Zenović
SUR "Lazaret"
Petrovac



JAVNO PREDUZEĆE ZA UPRAVLJANJE
MORSKIM DOBROM CRNE GORE

Broj, 0208-1789/3
Budva, 14.05.2019. god.

Na osnovu člana 7 i 8 Zakona o morskome dobru ("Sl. list RCG", br. 14/92, 27/94 i „Sl. list CG“, br. 51/08, 21/09, 73/10 i 40/10), člana 2 i 6 Odluke o uslovima, vremenu korišćenja i visini naknade za korišćenje morskog dobra ("Službeni list RCG", br. 27/92), saglasno Programu privremenih objekata u zoni morskog dobra za period 2019 – 2023. god. broj: 101-206/187 od 25.12.2018. god.

- **JAVNO PREDUZEĆE ZA UPRAVLJANJE MORSKIM DOBROM CRNE GORE** sa sjedištem u Budvi, koga zastupa i predstavlja direktor Predrag Jelušić dipl. ekonomista (u daljem tekstu: **JAVNO PREDUZEĆE**) i
- **SUR CAFE-PIZZERIA "LAZARET" PETROVAC, PREDUZETNIK ZENOVIĆ DRAGAN**, Petrovac, Obala 1 (PIB: 2007966232015), (u daljem tekstu: **KORISNIK**),

Uvažavajući:

- Da je **JAVNO PREDUZEĆE** za upravljanje morskim dobrom u cilju realizacije Programa privremenih objekata u zoni morskog dobra za period 2019-2023. god. saglasno Odluci Upravnog odbora o davanju u zakup/na korišćenje dijelova morskog dobra prema Programu privremenih objekata u zoni morskog dobra i Atlasu crnogorskih plaža i kupališta, broj: 0203-388/7 od 28.01.2019. god. na koju je Vlada Crne Gore dala saglasnost Zaključkom broj: 07-263 od 07.02.2019. god. objavilo Javni poziv br: 0208-1531/1 od 03.04.2019. g i Amandman I broj: 0208-1531/2 od 08.04.2019. godine u dnevnom listu "Pobjeda" i na web-sajtu Javnog preduzeća,
- Da je Komisija za aukciju postupka davanja u zakup, za terasu označenu brojem 17.3 u Programu privremenih objekata u zoni morskog dobra u opštini Budva za period 2019-2023. godine, kao najuspješniju izabrala jedinog ponuđača **SUR CAFE-PIZZERIA "LAZARET" PETROVAC, PREDUZETNIK ZENOVIĆ DRAGAN**, prijava broj: 0208-1789/1 od 16.04.2019. godine.

Zaključuju dana 14.05.2019. godine u Budvi

UGOVOR O KORIŠĆENJU MORSKOG DOBRA

PREDMET UGOVORA

Član 1.

JAVNO PREDUZEĆE u svojstvu pravnog lica ovlašćenog da u ime i za račun Crne Gore upravlja morskim dobrom Crne Gore i **SUR CAFE-PIZZERIA "LAZARET" PETROVAC, PREDUZETNIK ZENOVIĆ DRAGAN** kao zainteresovani korisnik, ovim Ugovorom uređuju međusobna prava i obaveze vezane za korišćenje privremene lokacije u zoni morskog dobra predviđene Programom privremenih objekata u zoni morskog dobra u Opštini Budva za period 2019 – 2023. god.

OPIS MORSKOG DOBRA

Član 2.

PREDMET ovog Ugovora je korišćenje dijela morskog dobra - privremene lokacije na dijelu morskog dobra u opštini Budva, na dijelu kat.parcele 801 KO Petrovac, lokacija označena brojem 17.3 u Programu privremenih objekata u zoni morskog dobra u opštini Budva za period 2019 – 2023. god.

NAMJENA MORSKOG DOBRA

Član 3.

Ugovorne strane su saglasne da se na lokaciji iz člana 2 ovog Ugovora postavi **montažno demontažni privremeni objekat terasa ugostiteljskog objekta površine: terasa sa donje strane šetališta P=31.50m² i terasa sa gornje strane šetališta P=8m²** prema Urbanističko tehničkim uslovima i tehničkoj dokumentaciji izrađenoj u skladu sa urbanističkim uslovima iz programa i tehničkim uslovima pribavljenim od organa za tehničke uslove.

Privremeni objekat obavlja djelatnost u periodu od **14.05.2019. do 31.10.2019.god.** uz mogućnost produženja za period od 4 (četiri) godine, saglasno Aneksima ovog ugovora.

ZAŠTITA ŽIVOTNE SREDINE

Član 4.

Korisnik je dužan da morsko dobro koje je predmet ovog Ugovora koristi i uživa na način i u skladu sa svim pozitivno pravnim propisima koji uređuju zaštitu životne sredine, posebno zaštite mora.

Djelatnosti koje Korisnik bude obavljao na predmetnom morskome dobru ni na koji način ne smije ugožavati životnu sredinu, obalu i more.

TRAJANJE UGOVORA

Član 5.

Ovaj Ugovor se zaključuje za tekuću godinu odnosno za period od **14.05.2019 god. do 31.12.2019. god.** uz mogućnost godišnjeg produženja za period od **4 (četiri) godine**, odnosno do **31.12.2023.god.** pod uslovom da je korisnik izvršio obaveze predviđene ovim ugovorom, da ugovor nije jednostrano ili sporazumno raskinut ili u slučaju da je pokrenut sudski spor između Javnog preduzeća i Korisnika zbog neispunjenja ugovorom preuzetih obaveza.

Ukoliko tokom trajanja ugovora dođe do privođenja prostora trajnoj namjeni koja podrazumijeva izgradnju hotela visoke kategorije u neposrednom zaleđu, ili se pristupi realizaciji planske dokumentacije koja isključuje korišćenje lokacije saglasno ovom ugovoru, ugovor se neće obnavljati i Korisnik nema pravo da traži povraćaj do tada uložених sredstava.

NAKNADA

Član 6.

Korisnik morskog dobra je saglasan da tokom trajanja ovog Ugovora plaća Javnom preduzeću godišnju naknadu utvrđenu ovim članom saglasno Cjenovniku početnih naknada za korišćenje/zakup morskog dobra.

Izlicitirana naknada za korišćenje morskog dobra za 2019. godinu, iznosi 1.540,00 eura (slovima: hiljadupetstotinačetdeset eura) koja se uvecava za iznos PDV-a.

Korisnik je dužan da plaćanje ugovorene naknade iz stava 2. ovog člana izvrši, prema dostavljenoj profakturi u momentu zaključenja ovog Ugovora, uplatom na račun br : 820-41114-03 sa obavezanim upisom poreskog identifikacionog broja poreskog obveznika (PIB: 2007966232015) i šifrom opštine Budva- 817 .

OBAVEZE KORISNIKA

Član 7.

KORISNIK preuzima obavezu da dio morskog dobra privede namjeni saglasno Programu privremenih objekata u zoni morskog dobra za opštinu Budva za period 2019-2023. god. što podrazumijeva:

- izradu tehničke dokumentacije saglasno Urbanističko-tehničkim uslovima iz Programa koje izdaje Javno preduzeće i tehničkim uslovima za priključenje na infrastrukturu pribavljenim od organa za tehničke uslove,
- saglasnost glavnog gradskog arhitekta u pogledu spoljnog izgleda privremenog objekta, dozvole i saglasnosti propisane Urbanističko tehničkim uslovima,
- obavezu podnošenja prijave sa dokumentacijom Direktoratu za inspekcijski nadzor i licenciranje 15 dana prije postavljanja privremenog objekta,
- postavljanje privremenog objekta na osnovu prijave i dokumentacije propisane članom 117 Zakona i planiranju prostora i izgradnji objekata, uključujući i infrastrukturno opremanje lokacije.

Sve pripremne radove i radove na uređenju morskog dobra Korisnik je dužan da izvede u skladu sa tehničkom dokumentacijom, poštujući odobrenja i uputstva ovlašćenog nadzornog organa, opštinske propise o komunalnom redu i druge važeće propise.

Radovi se izvode na osnovu tehničke dokumentacije i pribavljenih mišljenja, saglasnosti i dozvola izdatih u procedurama u svemu saglasno Zakonu i planiranju prostora i izgradnji objekata, Zakonu o vodama i Zakonu o procjeni uticaja na životnu sredinu.

KORISNIK je obavezan da organizuje radove na način koji neće dovesti do oštećenja prilaznih staza i okolnog terena, odnosno ukoliko do ovih oštećenja dođe dužan je da o svom trošku ukloni oštećenja i vrati prostor u pređašnje stanje.

Član 8.

KORISNIK morskog dobra obavezuje se:

- da na lokaciji otpočne sa obavljanjem djelatnosti nakon što pribavi odobrenje za rad od nadležnog organa uprave, da djelatnost obavlja poštujući registraciju, odobrenje za rad i opštinsku odluku o javnom redu i miru;

- da zaključi ugovor o odvozu smeća sa lokalnim Komunalnim preduzećem i redovno plaća troškove po ovom osnovu;
- da na propisan način izvrši komunalno i infrastrukturno opremanje lokacije uz prethodno pribavljanje potrebnih saglasnosti za priključivanje od organa za tehničke uslove (voda, električna energija, telefonske instalacije i dr.), kao i da tom trajanja ugovora u skladu sa propisima snosi troškove i redovno plaća usluge po tom osnovu nadležnim upravljačima infrastrukturnih sistema;
- da obezbijedi redovno i uredno čišćenje lokacije tokom trajanja ugovora, čišćenje i održavanje objekta, obezbijedi redovno uklanjanje i odvoz smeća, izvrši nabavku potrebnog broja kanti za otpatke i obezbijedi poštovanje propisa iz komunalne oblasti;
- da bez znanja i saglasnosti JAVNOG PREDUZEĆA i odobrenja nadležnih organa ne započne bilo kakvu dogradnju, izgradnju, prepravke, adaptacije ili preuzme bilo kakve građevinske poduhvate na ustupljenoj lokaciji;
- da blagovremeno plati ugovorenu naknadu za korišćenje morskog dobra;
- da po isteku ovog Ugovora, po pismenom nalogu JAVNOG PREDUZEĆA u dodatnom roku od 15 dana oslobodi predmetnu lokaciju, odnosno ukloni postavljene sezonske objekte i opremu sa lokacije, u suprotnom saglasan je, prihvata i ovlašćuje JAVNO PREDUZEĆE da bez posebne saglasnosti KORISNIKA ukloni sa ustupljene lokacije ostavljeni privremeni objekat, da isti deponuje na određenu deponiju i od KORISNIKA potražuje plaćanja troškova uklanjanja privremenog objekta;
- da morsko dobro koristi i eksploatiše u skladu sa odredbama ovog Ugovora i svim pozitivno pravnim propisima koji regulišu uslove i standarde zaštite čovjekove sredine, posebno zaštite mora od zagađenja, čistoću na javnim površinama, standarde koji propisuju nivo turističkih objekata i turističkih usluga i drugim propisima koji regulišu materiju koja je u neposrednoj vezi sa korišćenjem ustupljene lokacije.

Član 9.

Lakše povrede ugovorenih obaveza su:

- nepoštovanje i neodržavanje komunalnog reda: nečistoća, nepostavljanje kanti za smeće.
- neblagovremeno izmirivanje obaveza po osnovu utrošene vode, struje, odvoza smeća i ostalih dažbina prema subjektima koji pružaju te usluge, koja proisteknu po osnovu korišćenja lokacije.

Član 10.

Smatraće će se da je KORISNIK izvršio težu povredu ugovorene obaveza ukoliko:

- ponovi lakšu povredu ugovorenih obaveza 2 i više puta,
- postavi privremene objekte suprotno Programu objekata privremenog karaktera, izdatim Urbanističko tehničkim uslovima i revidovanoj projektnoj dokumentaciji,
- postavi privremene objekte suprotno tehničkoj dokumentaciji odobrenoj od gradskog arhitekta ili bez prijave saglasno Zakonu,
- izvodi građevinske radove bez dozvole na zakupljenom prostoru, u neposrednoj blizini, zaleđu
- izvođenjem aktivnosti i obavljanjem djelatnosti ugrožava predmet korišćenja i okruženje, a posebno zaštićena područja (vegetacija i ostalo)
- ometa, sprečava, vrijeđa službena lica Javnog preduzeća ili drugih organa u izvršavanju službenih radnji i

- aktivnosti,
- počinu krivično djelo ili teži prekršaj u vezi sa obavljanjem djelatnosti na predmetu zakupa,
 - drugi slučajevi povreda koje u većem obimu ugrožavaju bezbjednost, komunalni red, životnu sredinu.

Član 11.

Služba za kontrolu morskog dobra zapisnikom na licu mjesta ili službenom zabilješkom konstatuje vrstu povrede ugovorenih obaveza i istu dostavlja nadležnom inspekcijskom organu ili službi na postupanje radi vršenja poslova iz svoje nadležnosti.

MJERE I SANKCIJE

Član 12.

Mjere i sankcije koje Javno preduzeće izriče u zavisnosti od težine povrede ugovorenih obaveza su: Opomena u slučaju lakše povrede ugovorenih obaveza, odnosno za teže povrede Opomena pred raskid ugovora, jednostrani raskid ugovora.

Član 13.

Opomena se izriče za lakše povrede ugovorenih obaveza iz člana 9. ovog ugovora. Opomenom će se naložiti Korisniku da otkloni nepravilnosti u roku ne dužem od 3 (tri) dana, zavisno od okolnosti i stepena povrede u pojedinačnom slučaju.

Član 14.

Opomena pred raskid ugovora izriče se u slučaju teže povrede ugovorene obaveze iz člana 10. ovog ugovora, a Korisniku se istovremeno nalaže da otkloni konstatovane nepravilnosti i uredno izvrši ugovornu obavezu, u roku ne dužem od 5 (pet) dana, u zavisnosti od okolnosti slučaja i stepena povrede.

U slučaju da Korisnik ne postupi po Opomeni pred raskid ugovora i ne otkloni utvrđene nepravilnosti, Javno preduzeće će jednostrano raskinuti ovaj ugovor.

PRESTANAK UGOVORA

Član 15.

Ovaj Ugovor prestaje da važi istekom vremenskog perioda na koji je zaključen.

Član 16.

Ovaj Ugovor može prestati sporazumnim raskidom, pri čemu sporazumni raskid mora sadržati sve odredbe kojim se utvrđuju prava i obaveze u momentu raskida.

RASKID UGOVORA

Član 17.

Ovaj Ugovor prestaje da važi kada se steknu uslovi propisani Članom 10. i 11. Zakona o morskome dobru kao i zbog teže povrede preuzetih obaveza od strane ugovornih strana, koje predstavljaju povredu bitnih elemenata ugovora o korišćenju morskog dobra.

Razlozi zbog kojih JAVNO PREDUZEĆE može jednostrano raskinuti ovaj ugovor su:

- ukoliko KORISNIK u toku trajanja ovog Ugovora odustane od korišćenja ustupljenog morskog dobra,
- ukoliko KORISNIK bez ili mimo odobrenja započne ili izvodi dogradnje, prepravke, adaptacije, betoniranje i druge građevinske radove na ustupljenom dijelu morskog dobra, postavlja privremene objekte, zaštitne hladovine i sl,
- ukoliko KORISNIK tokom izvođenja radova odstupi od propisanih urbanističko-tehničkih uslova, odnosno postavi privremeni objekat mimo prijave i dokumentacije propisane članom 117,
- ukoliko KORISNIK ne postupi po pismenom nalogu ovlašćenog radnika Javnog preduzeća ili nadležnog inspekcijskog organa kojim se nalaže zaustavljanje započetih radova na dijelu ustupljenog morskog dobra,
- ukoliko KORISNIK ne obezbijedi redovno čišćenje i održavanje ustupljenog morskog dobra,
- ukoliko KORISNIK zadocni sa plaćanjem dospjele ugovorene naknade za korišćenje morskog dobra i ne izvrši uplatu nakon isteka, opomenom naknadno ostavljenog, primjerenog roka,
- ukoliko KORISNIK koristi i eksploatiše ustupljeno morsko dobro suprotno pozitivnim propisima kako onim koje se odnose na djelatnosti koje na ustupljenom morskom dobru obavljaju tako i drugim pozitivnim propisima koji regulišu zaštitu čovjekove okoline, zagađivanje mora i obale, održavanje čistoće, infrastrukture i instalacija na predmetnom morskom dobru i sl.
- i drugim slučajevima koji predstavljaju težu povredu ugovorenih ili zakonskih obaveza.

Sankcija jednostranog raskida ugovora izriče se i sprovodi u slučaju neotklanjanja konstatovanih težih povreda shodno Opomeni pred raskid ugovora, ili izvršenja druge teže povrede u toku iste kalendarske godine, koje su konstatovane kontrolama Javnog preduzeća ili u sprovedenom inspekcijskom postupku od strane organa nadležnog za inspekcijske poslove.

Ugovor se raskida Izjavom o jednostranom raskidu ugovora, i ista mora biti obrazložena.

Član 18.

U slučaju prestanka važenja ovog Ugovora iz bilo kojih razloga, JAVNO PREDUZEĆE nije dužno da KORISNIKU nadoknadi troškove ulaganja, osim u slučaju da je o navedenom postignut poseban sporazum.

PRENOS PRAVA

Član 19.

Prava i obaveze iz ovog Ugovora KORISNIK morskog dobra ne može prenijeti na drugo pravno ili fizičko lice bez saglasnosti JAVNOG PREDUZEĆA.

Član 20.

Ovaj Ugovor stupa na snagu danom potpisivanja.

Sve izmjene i dopune ovog ugovora moraju biti sačinjene u pismenoj formi i u formi Aneksa potpisane od obje ugovorne strane.

RJEŠAVANJE SPOROVA

Član 21.

Sve sporove ugovorne strane rješavaće prvenstveno dogovorom.

Sudske spora povodom ovog Ugovora i iz ovog Ugovora rješavaće mjesno nadležan sud.

Član 22.

Sastavni dio ovog ugovora predstavljaju :

- Urbanističko tehnički uslovi

Član 23.

Ovaj ugovor je zaključen u 4 (četiri) istovjetnih primjerka od kojih Javno preduzeće zadržava 3 (tri), korisnik 2 (dva) primjerka.

KORISNIK,

SUR. CAFE-PIZZERIA "LAZARET" PETROVAC

Zenović Dragan



Obratilač,
Služba za ustupanje morskog dobra,

Marija Mitrović

Rukovodilac,

Ljubomirka Vidović, dipl. pravnik



**JAVNO PREDUZEĆE ZA UPRAVLJANJE
MORSKIM DOBROM CRNE GORE**

**Direktor,
Predrag Jelušić dipl. ekonomista**

Malmić

Datum potpisivanja _____

PROJEKTNI ZADATAK

Za izradu tehničke dokumentacije idejno rješenje terase ugostiteljskog objekta na lokaciji označenoj brojem 17.3 u Petrovcu, predviđenom Programom privremenih objekata u zoni Morskog dobra u opštini Budva za period 2019.-2023.g., Opština Budva.

OPŠTI USLOVI:

Pri izradi dokumentacije treba se u svemu pridržavati:

- urbanističko – tehničkih uslova
- Uslova javnih komunalnih preduzeća
- Važećih tehničkih propisa za projektovanje i izgradnju objekata i seizmičkih propisa


SADRŽAJ I FUNKCIJA OBJEKTA:

Prema izdatim urbanističko-tehničkim uslovima br. 0208-1789/4 od 14.05.2019.g. Javnog preduzeća za upravljanje morskim dobrom Crne Gore projektovati terase ugostiteljskog objekta prema zadatim urbanističkim parametrima.

Budva, 23.12.2019.

INVESTITOR:

Dragan Zenović
SUR "Lazaret", Petrovac

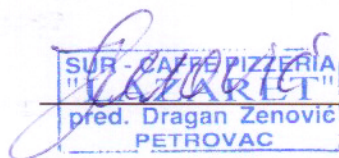
SUR - CAFFE PIZZERIA
"LAZARET"
pred. Dragan Zenović
PETROVAC

TEHNIČKI OPIS

UZ IDEJNO RJEŠENJE TERASE UGOSTITELJSKOG OBJEKTA

INVESTITOR: SUR “LAZARET“, Dragan Zenović, Petrovac

LOKACIJA: Lokacija br 17.3 u Petrovcu

UVOD

Javno preduzeće za upravljanje morskim dobrom izdalo je urbanističko tehničke uslove za postavljanje montažno demontažnog privremenog objekta – terase ugostiteljskog objekta, broj 0208-1789/4 od 14.05.2019.g.

Tehnička dokumentacija Idejnog rješenja urađena je na osnovu projektnog zadatka investitora, UTU-a i važećih Zakona, tehničkih propisa i normativa za projektovanje i izvođenje ove vrste objekata.

LOKACIJA

Lokacija 17.3 nalazi se u Petrovcu u zoni morskog dobra na kp 801 KO Petrovac, Opština Budva.


Prema izdatim urbanističko tehničkim uslovima na predmetnoj lokaciji predviđeno je postavljanje dvije ugostiteljske terase površine $P=31,50m^2$, sa donje strane šetališta i terase površine $P=8,0m^2$ sa gornje strane šetališta.

Oprema ugostiteljskih terasa (stolovi, stolice i suncobrani) se postavlja na postojeću podlogu..

SPISAK PRIMIJENJENIH PROPISA

- Zakon o uređenju prostora i izgradnji objekata („Službeni list Crne Gore“, br. 64/17)
- Pravilnik o načinu izrade, razmjeri i bližoj sadržini tehničke dokumentacije („Službeni list Crne Gore“, br. 44/18)
- Pravilnik o bližim uslovima za postavljanje odnosno građenje privremenih objekata, uređaja i opreme („Službeni list Crne Gore“, br. 043/18)

Sastavila,
Svetlana Gaković, dipl.ing.arh.

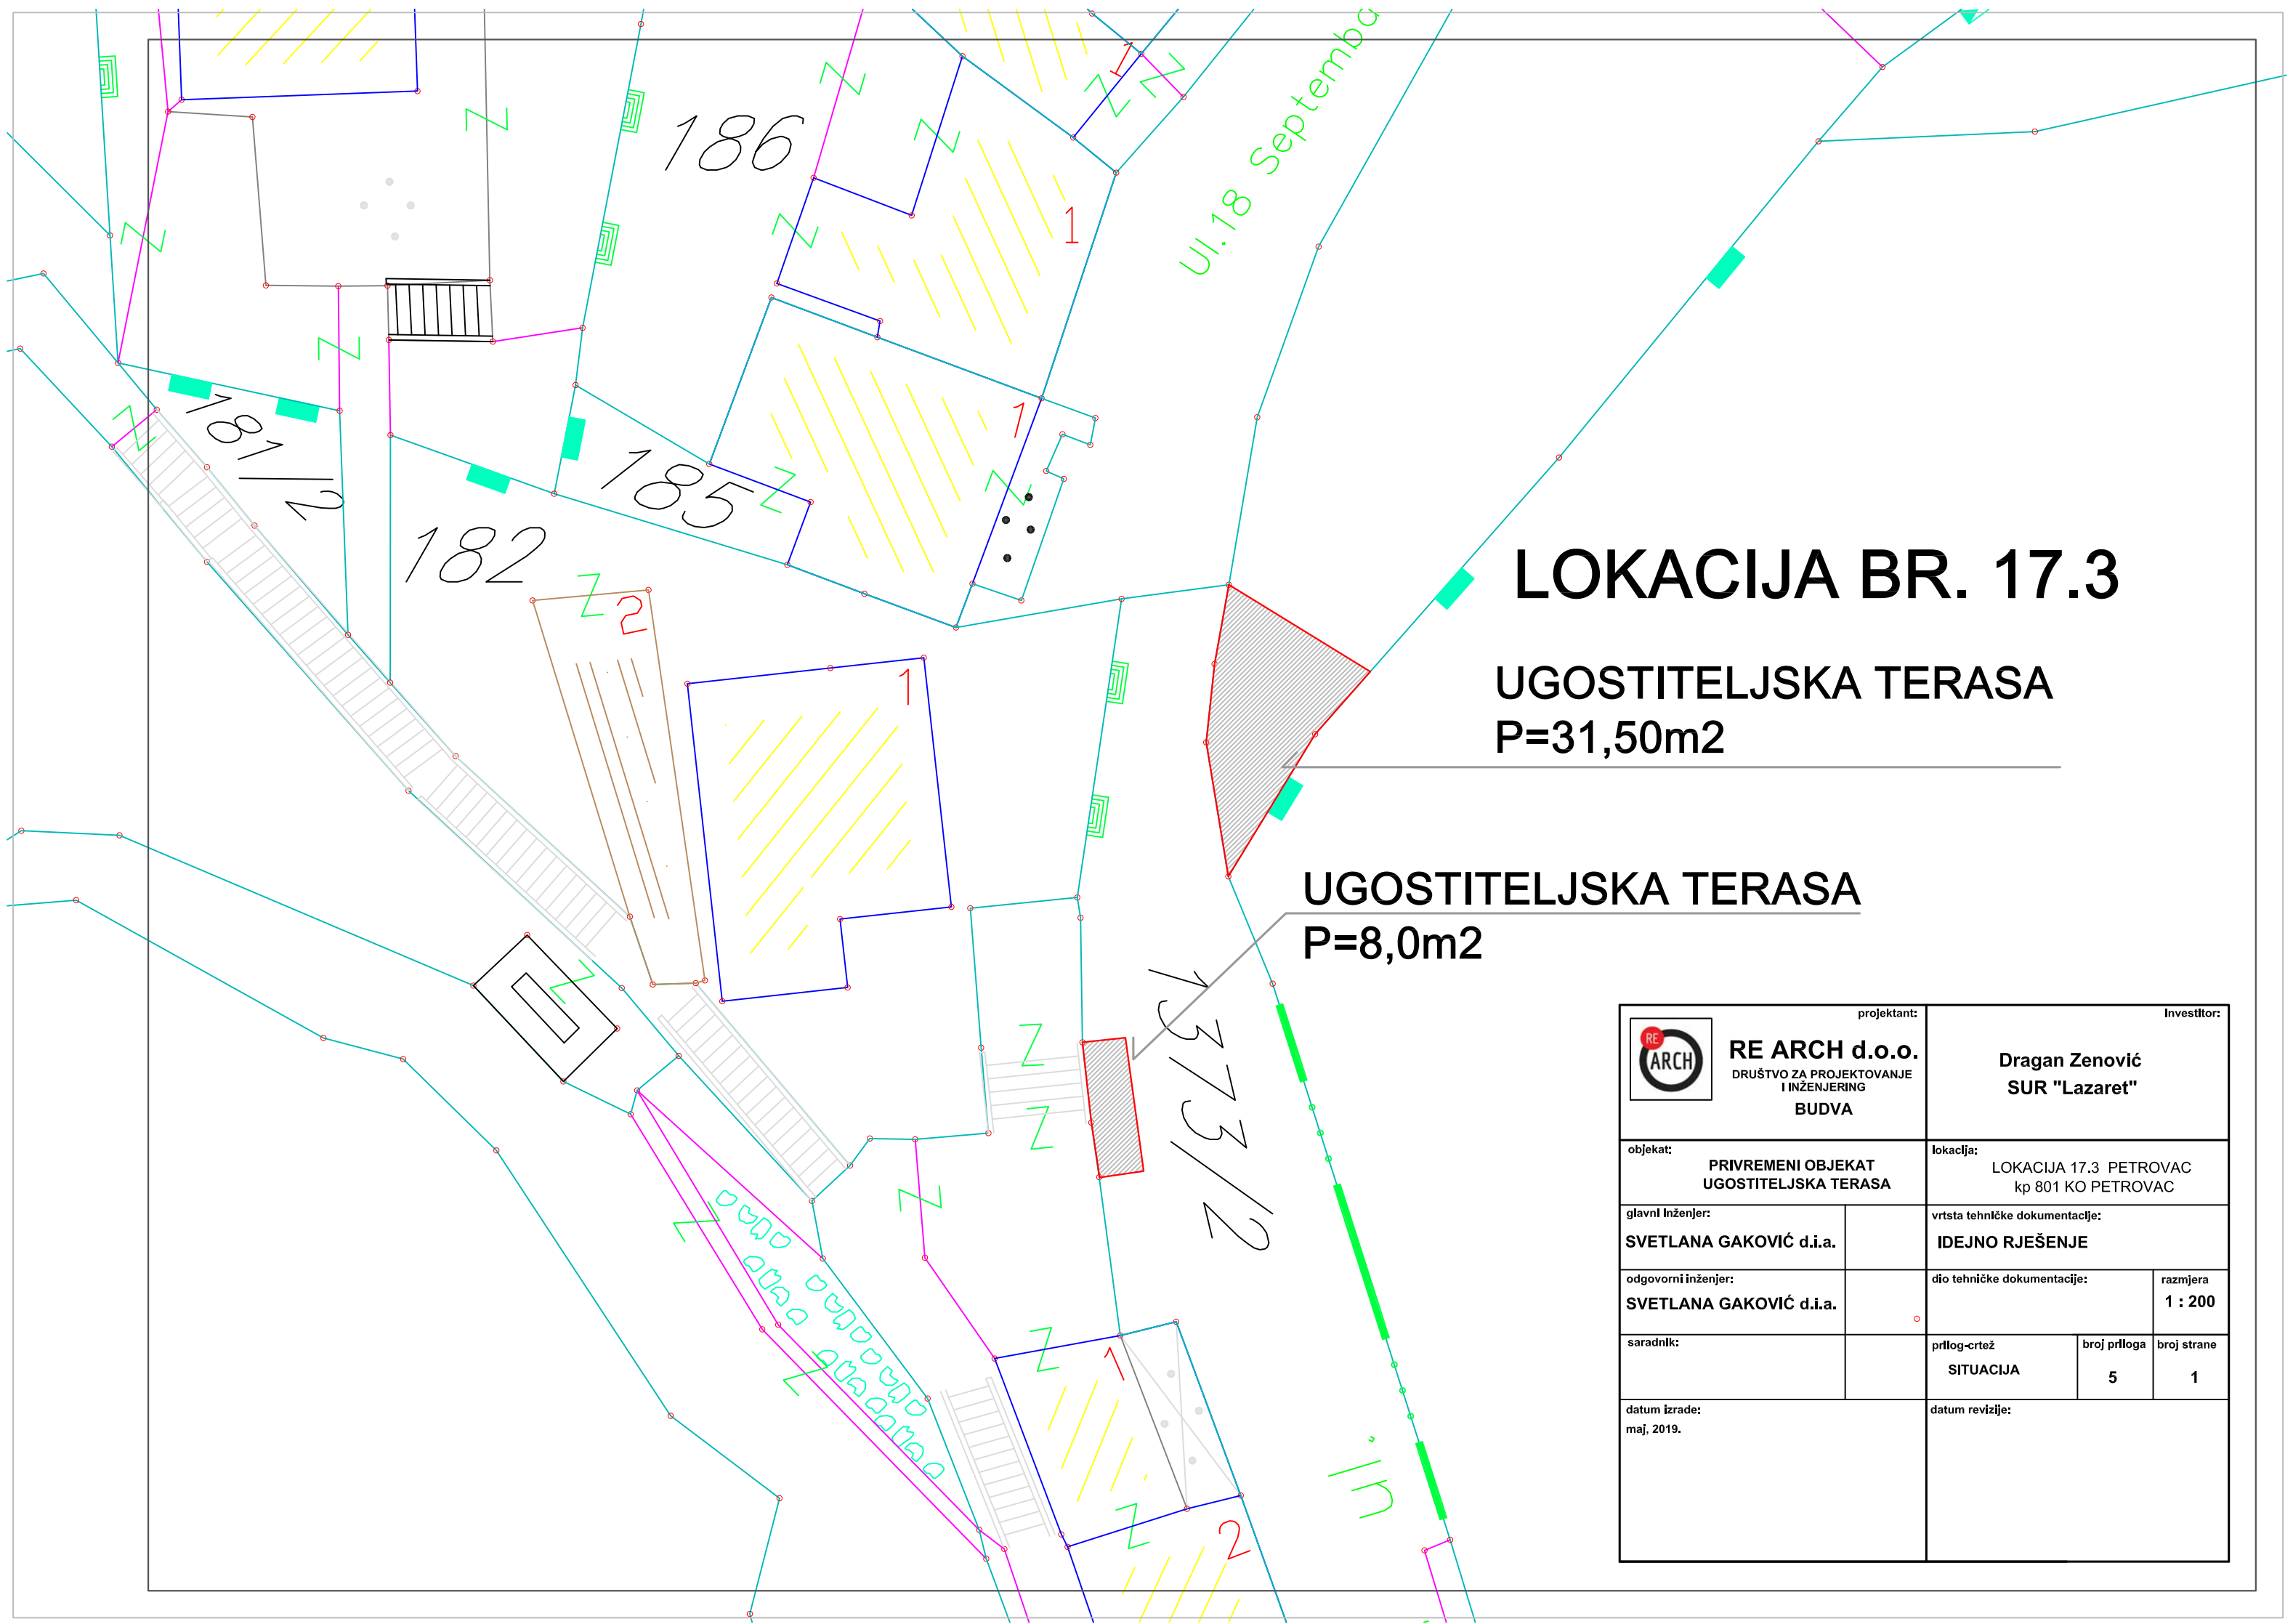

LOKACIJA BR. 17.3

UGOSTITELJSKA TERASA
P=31,50m2

UGOSTITELJSKA TERASA
P=8,0m2


RE ARCH projektant: RE ARCH d.o.o. DRUŠTVO ZA PROJEKTOVANJE I INŽENJERING BUDVA		Investitor: Dragan Zenović SUR "Lazaret"	
objekat: PRIVREMENI OBJEKAT UGOSTITELJSKA TERASA		lokacija: LOKACIJA 17.3 PETROVAC kp 801 KO PETROVAC	
glavni inženjer: SVETLANA GAKOVIĆ d.i.a.		vrtsta tehničke dokumentacije: IDEJNO RJEŠENJE	
odgovorni inženjer: SVETLANA GAKOVIĆ d.i.a.		dio tehničke dokumentacije:	razmjera 1 : 200
saradnik:		prilog-crtež SITUACIJA	broj priloga 5 broj strane 1
datum izrade: maj, 2019.		datum revizije:	

ugostiteljski
objekat
”LAZARET”


lokacija 17.3
ugostiteljska terasa 1
P=31,50m²

±0.00
kp 801 KO Petrovac

ulica 18.novembra

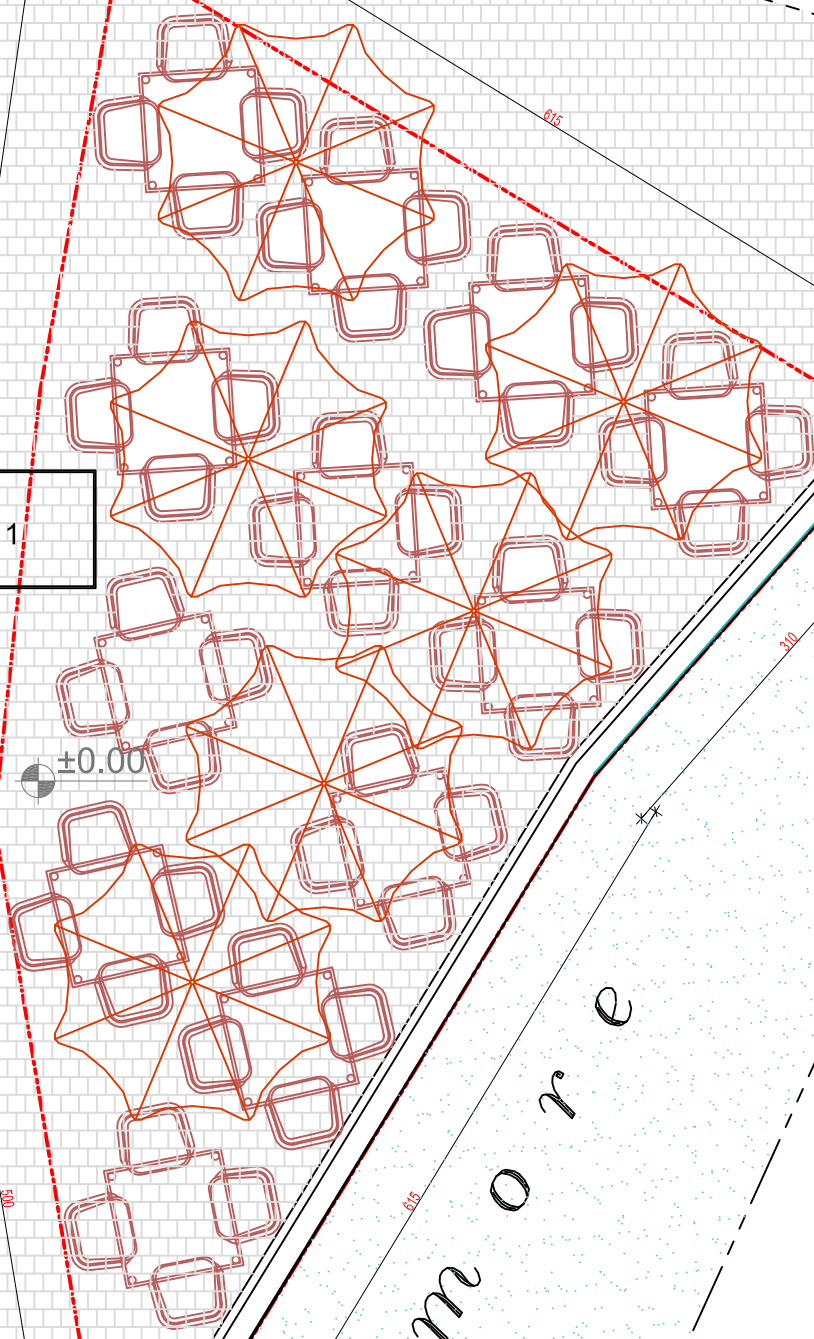

RE ARCH projektant: RE ARCH d.o.o. DRUŠTVO ZA PROJEKTOVANJE I INŽENJERING BUDVA		Investitor: Dragan Zenović SUR "Lazaret"	
objekat: PRIVREMENI OBJEKAT UGOSTITELJSKA TERASA		lokacija: LOKACIJA 17.3 PETROVAC kp 801 KO PETROVAC	
glavni inženjer: SVETLANA GAKOVIĆ d.i.a.		vrsta tehničke dokumentacije: IDEJNO RJEŠENJE	
odgovorni inženjer: SVETLANA GAKOVIĆ d.i.a.		dio tehničke dokumentacije:	razmjera 1 : 50
saradnik:		prilog-crtež OSNOVA TERASE 1	broj priloga 5 broj strane 2
datum izrade: maj, 2019.		datum revizije:	

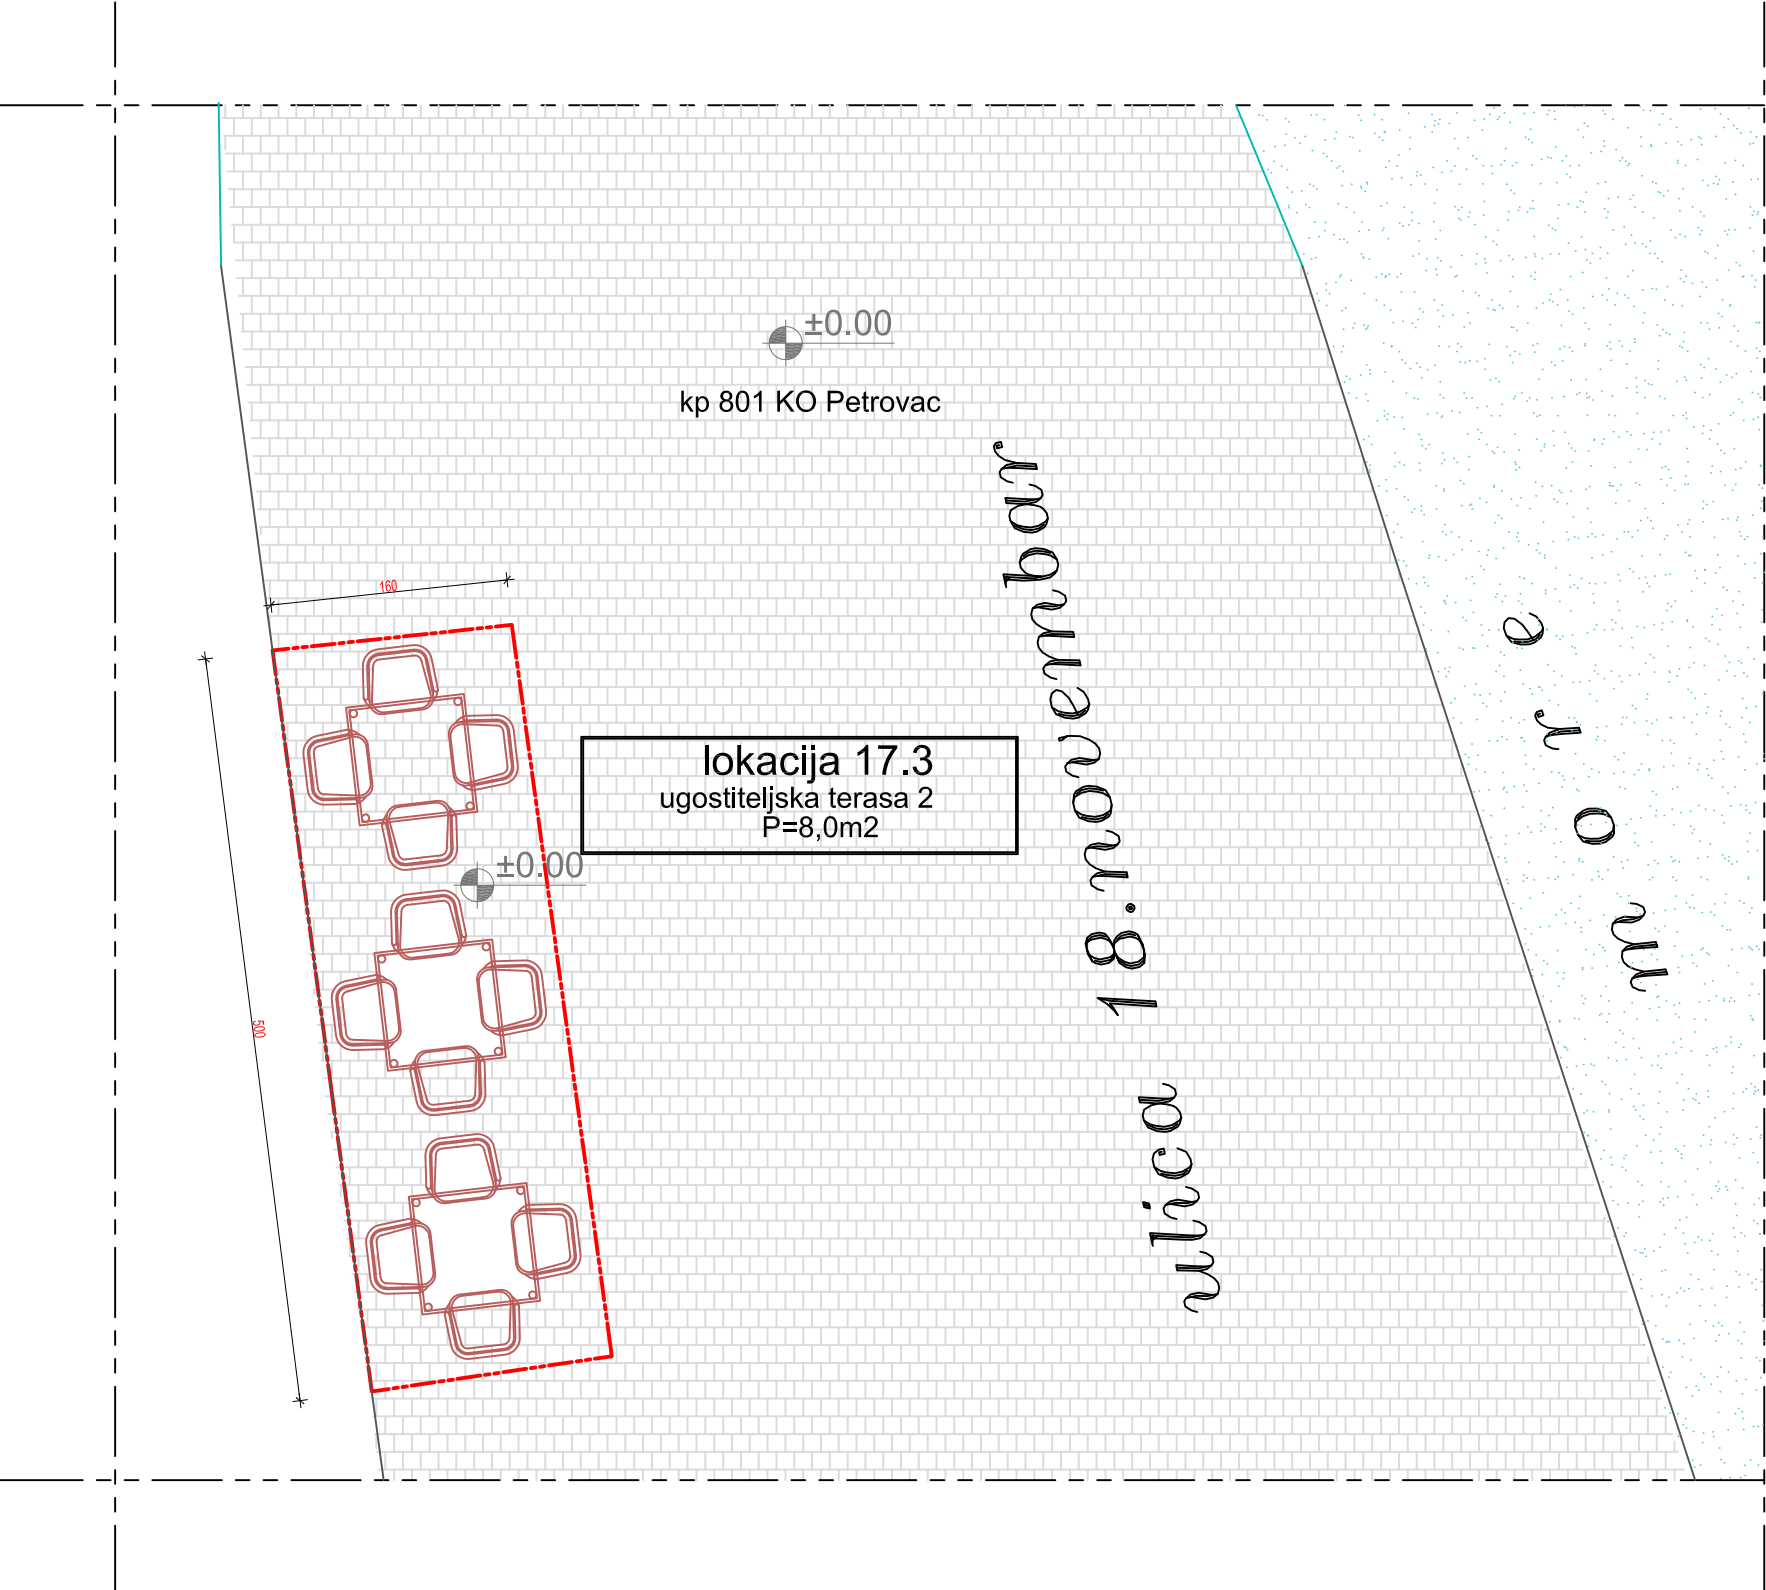

RE ARCH projektant: RE ARCH d.o.o. DRUŠTVO ZA PROJEKTOVANJE I INŽENJERING BUDVA		investitor: Dragan Zenović SUR "Lazaret"	
objekat: PRIVREMENI OBJEKAT UGOSTITELJSKA TERASA		lokacija: LOKACIJA 17.3 PETROVAC kp 801 KO PETROVAC	
glavni inženjer: SVETLANA GAKOVIĆ d.i.a.		vrsta tehničke dokumentacije: IDEJNO RJEŠENJE	
odgovorni inženjer: SVETLANA GAKOVIĆ d.i.a.		dio tehničke dokumentacije:	razmjera 1 : 50
saradnik:		prilog-crtež OSNOVA TERASE 2	broj priloga 5 broj strane 3
datum izrade: maj, 2019.		datum revizije:	



RE ARCH RE ARCH d.o.o. DRUŠTVO ZA PROJEKTOVANJE I INŽENJERING BUDVA		projektant:		Investitor:	
objekat: PRIVREMENI OBJEKAT UGOSTITELJSKA TERASA		lokacija: LOKACIJA 17.3 PETROVAC kp 801 KO PETROVAC			
glavni inženjer: SVETLANA GAKOVIĆ d.i.a.		vrtsta tehničke dokumentacije: IDEJNO RJEŠENJE			
odgovorni inženjer: SVETLANA GAKOVIĆ d.i.a.		dio tehničke dokumentacije:		razmjera 1 : 200	
saradnik:		prilog-crtež		broj priloga	broj strane
		3D MODEL		5	4
datum Izrade: maj, 2019.		datum revizije:			