



'Romb Art' d.o.o. Budva

Branka
Radović

Digitally signed
by Branka
Radović
Date:
2019.12.25
11:12:38 +01'00'

INVESTITOR **“LIR” d.o.o. Budva**

OBJEKAT: **PRIVREMENI OBJEKAT - ugostiteljska terasa**

LOKACIJA: **LOKACIJA br.1.14, kp 3045/1 KO Budva**

VRSTA TEHNIČKE
DOKUMENTACIJE: **IDEJNO RJEŠENJE**

PROJEKTANT: **„ROMB ART” d.o.o., Budva, Trg sunca 2**

ODGOVORNO LICE: **Milojka Kovačević dipl.ing.gradj.**

GLAVNI INŽENJER: **arh Branka Radović dipl.ing.**

SADRŽAJ

OPŠTA DOKUMENTACIJA

- Ugovor o projektovanju
- Izvod iz centralnog registra
- Polisa osiguranja
- Licenca privrednog društva
- Licenca ovlašćenog inženjera
- Ugovor o zakupu
- Urbanisričko tehnički uslovi
- Projektni zadatak

ARHITEKTURA

1. Tehnički opis
2. Grafički prilozi
 - šira situacija
 - planirano stanje-situacija
 - osnova
 - presjek
 - 3D prikaz

Budva

Društvo za inženjerske djelatnosti i
tehničko savjetovanje "ROMB-ART"

d.o.o. Budva

Broj: 42196

Datum: 20.12. 2019. godine

UGOVOR O PROJEKTOVANJU

zaključen između:

1. „**LIR**”**d.o.o. Budva**, koje zastupa izvršna direktorica Dejan Radjenović (u daljem tekstu Naručilac), s jedne strane i
2. “**Romb Art**” **d.o.o. Budva**, s druge strane, kojeg zastupa izvršni direktor Milojka Kovačević (u daljem tekstu Izvršilac).

Član 1.

Ovim Ugovorom Naručilac povjerava Izvršiocu izradu idejnog rješenja za postavljanje privremenog objekta ugostiteljska terasa, na lokalitetu br 1.14, zona 1, Stari Grad, u opštini Budva, na kp 3054/1 KO Budva, prema urbanističko tehničkim uslovima br.06-061-333/2 od 29.03.2019.godine izdatim od strane Opštine Budva. predviđenog Programom privremenih objekata Opštine Budva..

Član 2.

Izvršilac se obavezuje da usluge bliže opisane u članu 1. ovog ugovora izvrši savjesno i prema pravilima struke, da postupa kao povjerljivi savjetnik Naručioca i da zastupa njegove interese, te da sve informacije tretira kao povjerljive.

Član 3.

Ugovorne strane ugovaraju cijenu za poslove iz čl. 1 ovog Ugovora po usvojenoj ponudi.

Član 4.

Plaćanje će biti izvršeno na sledeći način: isplata po završetku posla.

Član 5.

Ugovorne strane utvrđuju rok za izradu dokumentacije iz čl. 1 ovog ugovora.

Član 6.

U slučaju spora nadležan je Osnovni sud u Kotoru.

Član 7.

Ovaj ugovor sačinjen je u 4 (četiri) istovjetna primjerka od kojih po dva zadržava svaka ugovorna strana.

IZVRŠILAC,



NARUČILAC,





CRNA GORA
PORESKA UPRAVA
CENTRALNI REGISTAR PRIVREDNIH SUBJEKATA

Broj: 5 - 0877751 / 001

U Podgorici, dana 01.03.2019.godine

Poreska uprava - Centralni registar privrednih subjekata u Podgorici, na osnovu člana 83 i 86 Zakona o privrednim društvima ("Sl.list RCG", br.6/02 i "Sl.list", br.17/07 ... 40/11), rješavajući po prijavi za registraciju osnivanja društva sa ograničenim odgovornošću DRUŠTVO SA OGRANIČENOM ODGOVORNOŠĆU ZA INŽINJERSKE DJELATNOSTI I TEHNIČKO SAVJETOVANJE "ROMB ART" DOO BUDVA, broj 277450 podnijetoj dana 25.02.2019. u 11:10:55, preko

Ime i prezime: SLOBODAN KOVAČEVIĆ

JMBG ili br.pasoša: 2510985263006

Adresa: RADOVANA ZOGOVIĆA BR.26 PODGORICA CRNA GORA

donosi

RJEŠENJE

Registruje se osnivanje DRUŠTVO SA OGRANIČENOM ODGOVORNOŠĆU ZA INŽINJERSKE DJELATNOSTI I TEHNIČKO SAVJETOVANJE "ROMB ART" DOO BUDVA sa sljedećim podacima:

Skraćeni naziv:	ROMB ART
Oblik organizovanja:	DRUŠTVO SA OGRANIČENOM ODGOVORNOŠĆU
Nastanak:	Osnivanjem
Registarski broj:	50877751
PIB:	03245063
Datum statuta:	22.02.2019.
Datum ugovora:	22.02.2019.
Adresa uprave - sjedište:	TRG SUNCA BR. 2 BUDVA
Adresa za prijem službene pošte:	TRG SUNCA BR. 2 BUDVA
Adresa glavnog mjesta poslovanja:	TRG SUNCA BR. 2 BUDVA
Pretežna djelatnost:	7112 Inženjerske djelatnosti i tehničko savjetovanje
Oblik svojine:	Bez oznake svojine
Kontakt:	Telefon: +38267022388 E-mail: papovicana@hotmail.com
Podaci o osnovnom kapitalu:	Ukupni kapital: 1,00 Euro Novcani: 1,00 Euro Nenovcani: 0,00 Euro
Porijeklo kapitala:	Bez oznake porijekla kapitala
Obavljanje spoljno-trgovinskog poslovanja:	DA

Osnivač:

MILOJKA KOVAČEVIĆ
MB/JMBG/BR. PASOŠA/: 2405962235015 CRNA GORA
Adresa: PJEŠČINA BR. 32, RISAN KOTOR CRNA GORA
Udio: 100%

Izvršni direktor:

MILOJKA KOVAČEVIĆ
JMBG/BR. PASOŠA: 2405962235015 CRNA GORA
Adresa: PJEŠČINA BR. 32, RISAN KOTOR CRNA GORA
Ovlašćenja u prometu: Neograničeno
Ovlašćen da djeluje: Pojedinačno

Obrazloženje

Podnosilac je dana 25.02.2019 u 11:10:55 podnio prijavu za registraciju osnivanja društva sa ograničenim odgovornošću ROMB ART. Rješavajući po predmetnoj prijavi, obzirom da su ispunjeni Zakonom propisani uslovi, odlučeno je kao u dispozitivu rješenja. Visina naplaćene naknade za registraciju propisana je članom 87 Zakona o privrednim društvima (Sl.list RCG br.6/02 i Sl.list br.17/07 ... 40/11).



Sam. savjetnik I

Srđan Pavlović

Pravna pouka:

Protiv ovog rješenja može se izjaviti žalba Ministarstvu finansija CG u roku od 15 dana od dana prijema Rješenja. Žalba se predaje preko ovog organa i taksira administrativnom taksom u iznosu od 8, 00 EUR, shodno Tarifnom broju 5 Taksene tarife za administrativne takse. Taksa se upućuje u korist računa 832-3161017-60- Administrativna taksa.

LOVČEN

OSIGURANJE A.D. PODGORICA

FILIJALA
POSLOVNICA

Filijala Budva



POLISA BROJ

0572610/3

TARIFA / TAR. GRUPA

131100DP

VRSTA OSIGURANJA

Osiguranje projekt

ZAMJENA POLISE/L.P.

VEZA SA POLISOM BR.

OSIGURANJA IMOVINE

Ugovarač osiguranja ROMB ART DOO BUDVA

Matični broj 03245063

Adresa TRG SUNCA 2

Osiguranik ROMB ART DOO BUDVA

Matični broj 03245063

Adresa TRG SUNCA 2

1. Kratkoročno ☒ 2. Dugoročno ☐ 3. Višegodišnje ☐ na god.

Početak: 07.05.2019 00:00

Ovo osiguranje zaključeno je na osnovu Zakona o obligacionim odnosima i

osiguranja odgovornosti KL-odg-akon-08-07-cg

koji su ugovaraču osiguranja uručeni uz ovu polisu (osim z.o.o.) i čine sastavni dio ove polise, što potvrđuje svojim potpisom ugovarač osiguranja.

NAČIN OSIGURANJA:

Osigurava se na sume osiguranja koje je odredio ugovarač osiguranja

Rb	OSIGURANJE	Suma osiguranja (€)	Premija (€)
1	Projektantska odgovornost Osiguranjem su pokriveni odštetni zahtjevi (zahtjevi za naknadu štete), ispostavljeni osiguraniku za štete nastale usled greške u tehničko računskim i statičkim osnovama, te izračunavanjima, kalkulacijama, konstrukciji i tehničkoj izradi projektne dokumentacije, ukoliko greška, za vrijeme pokriva osiguranja, ima za posledicu oštećenje ili uništenje osiguranog objekta, (takozvana fizička oštećenja), koji se izvodi odnosno izgrađuje/montira po projektu kojeg je izradio osiguranik. Po ovim uslovima se pod objektima smatraju kako građevinski objekti tako i mašinska, električna i druga (ostala) oprema. Predviđena vrijednost svih projektnih radova u narednoj osiguravajućoj godini: 30.000€. Isključeno je osiguravajuće pokriće koje se odnosi na greške koje proizilaze iz tehničkog nadzora ili konsaltinga. Isključeno je pokriće za greške, odnosno troškove, koji nemaju za posledicu fizičko oštećenje, već potrebu za izradom, nabavkom ili ugradnjom novog elementa ili dijela.	100.000,00	234,08
	Porez 9% 9 %		21,07
	Osiguranik kod svake štete učestvuje sa 10% od priznate štete a min 0,3% od sume osiguranja na polisi 0 %		0,00

NAPOMENA:

Uključeno pokriće tokom garancije od 1 godine. Učešće u šteti 10% a minimalno 0,3% od sume osiguranja. Godišnji agregat 100.000,00€

BRUTO PREMIIJA:

PREMIJA ZA NAPLATU:

255,15

Trajanje osiguranja od 07.05.2019 00:00 do 06.05.2020 24:00

Broj osiguranih objekata:

Matični broj zastupnika

Osiguravač zadržava pravo ispravke računске ili neke druge greške učinjene od strane zastupnika

U _____, dana 07.05. 2019. god.

UGOVARAČ OSIGURANJA

MINISTARSTVO ODRŽIVOG RAZVOJA I TURIZMA
DIREKTORAT ZA INSPEKCIJSKI NADZOR
I LICENCIRANJE

Direkcija za licence, registar i drugostepeni postupak

Broj: UPI 107/7-222/2

Podgorica, 29.03.2019. godine

Ministarstvo održivog razvoja i turizma, rješavajući po zahtjevu » ROMB ART » D.O.O.Budva, za izdavanje licence projektanta i izvođača radova, na osnovu člana 135 st. 1 i 2 Zakona o planiranju prostora i izgradnji objekata ("Službeni list Crne Gore" br. 64/17) i člana 46 stav 1 Zakona o upravnom postupku ("Službeni list Crne Gore" br. 56/14, 20/15, 40/16 i 37/17), donosi

RJEŠENJE

1. IZDAJE SE » » ROMB ART » D.O.O.Budva, LICENCA projektanta i izvođača radova.
2. Ova Licenca se izdaje na 5 (pet) godina.

O b r a z l o ž e n j e

Aktom, br. UPI 107/7-222/1 od 22.03.2019.godine, » ROMB ART » D.O.O.Budva, obratilo se ovom ministarstvu zahtjevom za izdavanje licence projektanta i izvođača radova.

Uz zahtjev imenovano privredno društvo, dostavilo je ovom ministarstvu sledeće dokaze:

Rješenje Ministarstva održivog razvoja i turizma, broj UPI 107/7-2229/2 od 28.06.2018.godine, kojim je Radović Branki, diplomiranom inženjeru arhitekture, iz Budve, izdata licenca ovlašćenog inženjera za obavljanje djelatnosti izrade tehničke dokumentacije i građenje objekata; Ugovor o radu, zaključen između » ROMB ART » D.O.O.Budva, kao poslodavca i Radović Branke, diplomiranog inženjera arhitekture, iz Budve, kao zaposlene, gdje je u čl. 1. i 2. Ugovora, imenovana zasnovala radni odnos u imenovano privredno društvo na radnom mjestu: projektant na neodređeno vrijeme, počev od 01.03.2019.godine; Izvod iz Centralnog Registra Privrednog suda u Podgorici za imenovano privredno društvo, Registarski broj: 5-0877751/001 od 01.03.2019.godine sa šifrom pretežne djelatnosti: 7112: Inženjerske djelatnosti i tehničko savjetovanje.

Ministarstvo održivog razvoja i turizma, razmotrilo je podnijeti zahtjev pa je odlučilo kao u dispozitivu ovog rješenja, a ovo sa sledećih razloga:

Naime, članom 122. stav 1. Zakona o planiranju prostora i izgradnji objekata ("Službeni list Crne Gore" br. 64/17), propisano je da privredno društvo koje izrađuje tehničku dokumentaciju (projektant), odnosno privredno društvo koje gradi objekat (izvođač radova), dužno je da za obavljanje djelatnosti izrade tehničke dokumentacije dijela tehničke dokumentacije, odnosno građenje ili izvođenje pojedinih radova ovlašćeni inženjer može da bude fizičko lice koje obavlja poslove izrade tehničke dokumentacije



odnosno građenje ili izvođenje pojedinih vrsta radova na građenju objekta, ima najmanje jednog zaposlenog ovlaštenog inženjera po vrsti projekta, koji izrađuje i to: arhitektonski, građevinski, elektrotehnički i mašinski projekat, odnosno vrsti radova koje izvodi na osnovu tih projekata. Stavom 2. istog člana Zakona, propisano je da obavljanje pojedinih poslova iz stava 1. ovog člana, projektant, odnosno izvođač radova može da obezbijedi na osnovu zaključenog ugovora sa drugim privrednim društvom koje ima zaposlenog ovlaštenog inženjera za određenu vrstu projekta, odnosno radova.

Članom 3. stav 1 tačka 3. Pravilnika o načinu i postupku izdavanja, mirovanja licence i načinu vođenja registara licenci („Službeni list Crne Gore“, br. 79/17), utvrđene su vrste licenci, a između ostalih i licenca projektanta i izvođača radova, koja se izdaje privrednom društvu za obavljanje djelatnosti izrade tehničke dokumentacije i građenje objekta.

Članom 5. stav 1. tač. 1-2. Pravilnika, utvrđeno je da se u postupku izdavanja licence projektanta, odnosno izvođača radova, provjerava: 1) da li podnosilac zahtjeva u radnom odnosu ima zaposlenog ovlaštenog inženjera i licencu ovlaštenog inženjera.

Članom 137. stav 2. Zakona, propisano je da se licenca za privredno društvo, izdaje se na pet godina.

Rješavajući po predmetnom zahtjevu, a na osnovu uvida u dostavljene dokaze, ovo ministarstvo nalazi, da su se u konkretnoj pravnoj stvari stekli uslovi za primjenu čl. 122. stav 1. i 135. stav 2. Zakona o planiranju prostora i izgradnji objekata, a u vezi čl. 3. stav 1. tač. 1. i čl. 4. Pravilnika o načinu i postupku izdavanja, mirovanja licence i načinu vođenja registara licenci.

Saglasno izloženom, riješeno je kao u dispozitivu ovog rješenja.

UPUTSTVO O PRAVNOJ ZAŠTITI: Protiv ovog rješenja može se pokrenuti upravni spor tužbom kod Upravnog suda Crne Gore u roku od 20 dana od dana prijema istog.

OVLAŠĆENO SLUŽBENO LICE
Nataša Pavićević

Потврђује се да је овај препис-фотокопија истоветан са његовим изворником - са-1-07-0000

овјереним преписом или фотокопијом - који је написан _____

и који се састоји од _____ табака.

Изворна исправа изјереним препис или фотокопија - налази се код _____

_____ из _____

Такса за овјеру _____ € изплаћена је.


Попријато таксе по члану _____ тачка _____ ЛАТ-а

ОПШТИНА БУДВА

бр. 032-01-3187

13-04-2019

20

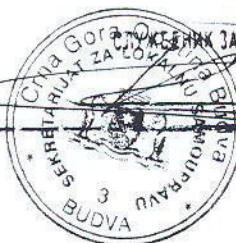



MINISTARSTVO ODRŽIVOG RAZVOJA I TURIZMA
DIREKTORAT ZA INSPEKCIJSKI NADZOR
I LICENCIRANJE

Direkcija za licenciranje

Broj: UPI 107/7-2229/2

Podgorica, 28.06.2018. godine

Ministarstvo održivog razvoja i turizma, rješavajući po zahtjevu Branke Radović, dipl.inž.arhitekture, iz Budve, za izdavanje licence za ovlašćenog inženjera, na osnovu člana 135 st. 1 i 2 Zakona o planiranju prostora i izgradnji objekata ("Službeni list Crne Gore" br. 64/17) i člana 46 stav 1 Zakona o upravnom postupku ("Službeni list Crne Gore" br. 56/14, 20/15, 40/16 i 37/17), donosi

RJEŠENJE

1. IZDAJE SE BRANKI RADOVIĆ, dipl.inž.arhitekture, iz Budve, LICENCA ovlašćenog inženjera za obavljanje djelatnosti izrade tehničke dokumentacije i građenje objekta.
2. Ova Licenca se izdaje na neodređeno vrijeme.

Obrazloženje

Aktom, br. UPI 107/7-2229/1 od 12.04.2018.godine, Branka Radović, dipl.inž.arhitekture, iz Budve, obratila se ovom ministarstvu zahtjevom za izdavanje licence ovlašćenog inženjera za obavljanje djelatnosti izrade tehničke dokumentacije i građenje objekta.

Uz zahtjev imenovana je ovom ministarstvu dostavila sledeće dokaze:

- Lična karta (ovjerena fotokopija);
- Diploma Arhitektonskog fakulteta Univerziteta u Beogradu, br. 2135 od 05.11.1991. godine (ovjerena fotokopija);
- Rješenje Ministarstva uređenja prostora i zaštite životne sredine kojim se izdaje licenca za izradu projekata arhitekture, projekata unutrašnje arhitekture, projekata unutrašnjih instalacija vodovoda i kanalizacije i projekata uređenja terena kao djelova tehničke dokumentacije za objekte visokogradnje, br.03-8477/2 od 11.01.2010. godine;
- Rješenje Ministarstva uređenja prostora i zaštite životne sredine kojim se izdaje licenca za rukovođenje izvođenjem građevinskih i građevinsko zanatskih radova na arhitektonskim objektima kao i rukovođenje izvođenjem radova unutrašnje arhitekture, radova unutrašnjih vodovoda i instalacija i radova uređenja terena, br. 03-8466/3 od 11.01.2010. godine;
- Radna knjižica (ovjerena fotokopija);
- Uvjerjenje Ministarstva pravde da u kaznenoj evidenciji ne postoje podaci o osuđivanosti za imenovanu.

Ministarstvo održivog razvoja i turizma, razmotrilo je podnijeti zahtjev pa je odlučilo kao u dispozitivu ovog rješenja, a ovo iz sledećih razloga:

Naime, članom 123 stav 1 Zakona o planiranju prostora i izgradnji objekata («Službeni list Crne Gore» br. 64/17), propisano je da ovlašćeni inženjer može da bude fizičko lice koje obavlja poslove izrade tehničke dokumentacije odnosno građenje objekta, odgovarajuće struke, sa visokim obrazovanjem, odnosno najmanje kvalifikacijom VII1 podnivoa okvira kvalifikacije i

najmanje tri godine radnog iskustva na stručnim poslovima izrade tehničke dokumentacije i građenja objekta.

Članom 3 stav 1 tačka 1 Pravilnika o načinu i postupku izdavanja, mirovanja licence i načinu vođenja registara licenci („Službeni list Crne Gore „ br. 79/17), utvrđene su vrste licenci, a između ostalih i licenca ovlašćenog inženjera koja se izdaje fizičkom, licu za obavljanje djelatnosti izrade tehničke dokumentacije i građenje objekta.

Članom 4 stav 1 tač. 1-4. Pravilnika, utvrđeno je da se u postupku izdavanja licence ovlašćenog inženjera, provjerava: 1) identitet podnosioca zahtjeva; 2) da li podnosilac zahtjeva posjeduje visoko obrazovanje, odnosno najmanje kvalifikacije VII1 podnivoa okvira kvalifikacija, odnosno da li je izvršeno priznavanje inostrane obrazovne isprave najmanje kvalifikacije VII1 podnivoa okvira kvalifikacija; 3) da li podnosilac zahtjeva ima najmanje tri godine radnog iskustva na stručnim poslovima izrade tehničke dokumentacije i građenju objekta sa visokim obrazovanjem, odnosno najmanje kvalifikacije VII1 podnivoa okvira kvalifikacije i 4) da li je podnosilac zahtjeva osuđivan za krivično djelo za koje se gonjenje preduzima po službenoj dužnosti.

Stavom 3 istog člana Pravilnika, utvrđeno je da se radno iskustvo u smislu stava 1 tačka 3 ovog člana, smatra radno iskustvo u svojstvu saradnika na izradi tehničke dokumentacije na građenju objekta, odnosno izvođenja pojedinih radova na građenju objekta. Stavom 4 istog člana Pravilnika, utvrđeno je da se izuzetno od stava 3 ovog člana, fizičkom licu koje posjeduje licencu za izradu tehničke dokumentacije i građenje objekata, izdatu po propisima koji su važili do donošenja ovog propisa, radno iskustvo može dokazati na osnovu uvida u dokumentaciju koja je bila osnov za njeno izdavanje.

Članom 137 stav 1 Zakona, propisano je da se licenca za fizičko lice izdaje na neodređeno vrijeme.

Rješavajući po predmetnom zahtjevu, a na osnovu uvida u dostavljene dokaze, ovo ministarstvo nalazi, da su se u konkretnoj pravnoj stvari stekli uslovi za primjenu čl. 123 stav 1 i 135 stav 2 Zakona o planiranju prostora i izgradnji objekata, a u vezi čl 3 stav 1 tač. 1 i čl. 4 Pravilnika o načinu i postupku izdavanja, mirovanja licence i načinu vođenja registara licenci.

Saglasno izloženom, riješeno je kao u dispozitivu ovog rješenja.

PRAVNA POUKA: Protiv ovog rješenja može se pokrenuti upravni spor tužbom kod Upravnog suda Crne Gore u roku od 20 dana od dana prijema istog.

OVLAŠĆENO SLUŽBENO LICE
Nikola Petrović



CRNA GORA
OPŠTINA BUDVA
Uprava lokalnih javnih prihoda
Broj: 21-217- 1296
Budva, 28. 08.2019.god.

Na osnovu člana 7. Odluke o lokalnim komunalnim taksama ("Službeni list Crne Gore - opštinski propisi", broj 19/11) Uprava lokalnih javnih prihoda, izdaje

POTVRDU

Kojom se potvrđuje da je "Lir"d.o.o. Budva, PIB 02062755, korisnik javne površine za postavljanje privremenog objekta – ugostiteljske terase, površine 72 m², na KP 3054/1 KO Budva – lokacija 1.14 , IZMIRILO lokalnu komunalnu taksu u iznosu od 1.140,48 EUR u cjelosti za period korišćenja od 01.09.2019. do 01.09.2020.god. na žiro račun 525 - 81732405 - 11 , u korist BUDŽETA OPŠTINE BUDVA, a prema urbanističko-tehničkim uslovima br. 06-061 – 333/2 od 29.03.2019. god.

Ova potvrda se izdaje radi postavljanja /građenja privremenog objekta u skladu sa Programom privremenih objekata Opštine Budva.

OBRADILA

v.d. DIREKTORA
mr Petar Odžić



CRNA GORA
Opština Budva
Sekretarijat za zaštitu imovine
Broj: R.U. 57/19
Budva, 28. 08. 2019. godine



Trg Sunca broj 3, Budva – Crna Gora
E-mail: pravna.zastita@opstinabudva.com
Tel: +382 33 456 922, 456 872

"LIR" D.O.O.
Broj: 196/2019
Budva, 28. 08. 2019. god.

Ugovor o zakupu zemljišta

Ugovorne strane:

1. OPŠTINA BUDVA Trg Sunca br.3 koju po punomoćju br. 01-1955/1 od 12.06.2019.god., zastupa Sekretar Sekretarijata za zaštitu imovine Nikola Plamenac (u daljem tekstu: Zakupodavac), i

2. "Lir"d.o.o.Budva, PIB 02062755, koje zastupa izvršni direktor Dejan Rađenović, kao zakupac (u daljem tekstu: Zakupac)
zaključile su dana 28.08.2019.godine u Budvi ovaj ugovor kako slijedi:

Član 1.

Zakupodavac daje Zakupcu u zakup, a Zakupac prima u zakup u viđenom stanju zemljište i to dio kat. parc. br. 3054/1 površine 72 m² (lokacija 1.14), upisano u list nepokretnosti broj 332 K. O. Budva, opština Budva, prema urbanističko tehničkim uslovima br. 06-061 – 333/2 od 29.03.2019.god., izdatim od strane Sekretarijata za urbanizam i održivi razvoj Opštine Budva.

Zakupodavac je vlasnik zemljišta iz stava 1. ovog člana i obavezuje se da Zakupcu nadoknadi eventualnu nastalu štetu koja proistekne iz svojinskog ili nekog drugog spora o zakupljenom zemljištu i obavezuje se da zemljište koje je predmet zakupa neće otuđiti za vrijeme trajanja zakupa.

Član 2.

Zakupac će koristiti zemljište iz člana 1. ovog ugovora radi postavljanja privremenog objekta - ugostiteljske terase.

Član 3.

Zakupodavac daje Zakupcu u zakup zemljište iz člana 1. stav 1. ugovora na period od 01.09.2019. do 01.09.2020. godine.

Ugovor se zaključuje za period od godinu dana, odnosno od 01.09.2019.godine do 01.09.2020.godine, uz mogućnost godišnjeg produženja za dodatni period od 4 (četiri) godine, odnosno do 31.12.2023.godine, pod uslovom da je zakupac izvršio obaveze predviđene ugovorom, da ugovor nije jednostrano ili sporazumno raskinut ili u slučaju da nije pokrenut sudski postupak između Opštine Budva i Zakupca zbog neispunjenja ugovorom preuzetih obaveza.

U slučaju da zakupac želi produžiti period zakupa za rok predviđen prethodnim stavom, isti je dužan da najkasnije do:

-15.08.2020.godine zaključi Aneks ugovora o zakupu zemljišta, te da u roku od 5 dana od dana zaključenja Aneksa ugovora izvrši obavezu plaćanja zakupnine za period od 01.09.2020.-01.09.2021.godine

-15.08.2021.godine zaključi Aneks ugovora o zakupu zemljišta, te da u roku od 5 dana od dana zaključenja Aneksa ugovora izvrši obavezu plaćanja zakupnine za period od 01.09.2021.-01.09.2022.godine

-15.08.2022 godine zaključi Aneks ugovora o zakupu zemljišta, te da u roku od 5 dana od dana zaključenja Aneksa ugovora izvrši obavezu plaćanja zakupnine za period od 01.09.2022.-31.12.2023.godine

Obaveza plaćanja zakupnine u slučajevima iz prethodnog stava može se izvršiti na 3 (tri) jednake rate, što će detaljnije biti regulisano Aneksima ovog Ugovora



Član 4.

Ugovorne strane saglasno utvrđuju zakupninu u iznosu od 10.701,00 EUR (deset hiljada sedamsto jedan euro), a kako depozit koji je zakupac uplatio na račun Zakupodavca u iznosu od 1.070,00 EUR ulazi u ukupan iznos zakupnine. Zakupac se obavezuje da preostali iznos zakupnine, koji iznosi 9.631,00 EUR plati u momentu zaključenja ovog Ugovora na žiro račun zakupodavca br. 510-8176228-37, kod Crnogorske Komercijalne Banke.

Član 5.

Ovaj ugovor prestaje da važi:

- istekom roka iz člana 3. ovog ugovora;
- sporazumom ugovornih strana, prije isteka roka iz člana 3. ugovora, uz otkazni rok od 3 dana;

Zakupodavac može da otkáže ovaj ugovor ako Zakupac:

- zakasni s plaćanjem zakupnine iz člana 4. ovog Ugovora i istu ne plati ni u naknadnom roku koji mu je Zakupodavac ostavio, uz otkazni rok od 3 dana;
- ukoliko zakupac tokom izvođenja radova odstupi od propisanih urbanističko tehničkih uslova
- ne koristi zakupljeno zemljište za namjene iz člana 2. ugovora, uz otkazni rok od 15 dana;
- ukoliko se utvrde nepravilnosti u korišćenju privremene lokacije u smislu namjene ili zauzete površine, odnosno ukoliko Komunalna policija izda 3 (tri) kazne.

Ukoliko tokom trajanja ugovora dođe do privođenja namjeni katastarskih parcela, u smislu prijave gradnje na urbanističkoj parceli ili izmjene Programa privremenih objekata Opštine Budva za period od 2019 .do 2023.godine, ili drugih nepredvidivih okolnosti u momentu zaključenja Ugovora, važećim Programom predviđene lokacije za postavljanje privremenih objekata se neće odobravati, odnosno izdavati u zakup, a eventualno zaključen ugovor o zakupu, odnosno aneksi istog će biti raskinuti ili neće biti obnavljani.

Zakupodavac je dužan da ukoliko nastupe okolnosti iz prethodnog stava, o tome blagovremeno obavijesti zakupca. Blagovremenim obavještenjem smatraće se obavještenje dato bez neopravdanog odlaganja po saznanju činjenice koja utiče na trajanje i sudbinu Ugovora.

Zakupac može da otkáže ovaj ugovor u svakom momentu, ali ne u nevrijeme, uz otkazni rok od 15 dana u kojem je dužan da Zakupodavcu plati zakupninu. Ako Zakupac otkáže ugovor u nevrijeme, odnosno u vrijeme koje Zakupodavcu ne pruža mogućnost da zemljište iz člana 1. ovog ugovora privede namjeni i isto koristi radi sticanja prihoda, Zakupodavac ima pravo na naknadu stvarne štete koju je pretrpio zbog otkaza ugovora u nevrijeme, kao i na naknadu izmakle dobiti.

Član 6.

Korisnici privremenih lokacija su dužni da zakupljene lokacije koriste u skladu sa namjenom i skicama koje izdaje nadležni Sekretarijat za urbanizam i održivi razvoj.

Član 7.

Poslije prestanka zakupa, Zakupac je dužan da Zakupodavcu preda zemljište iz člana 1. stav 1. ugovora oslobođeno od privremenog objekta i opreme u roku od 15 dana nakon kog roka će zakupodavac isti ukloniti o trošku zakupca.

Zakupac zemljište iz člana 1 ovog Ugovora ne može dati u podzakup.

Član 8.

Ugovorne strane su saglasne da se na odnose koji nijesu uređeni ovim ugovorom primenjuju odredbe Zakona o obligacionim odnosima koje uređuju materiju zakupa.

Član 9.

Ugovorne strane su saglasne da će eventualne sporove rešavati mirnim putem, a ukoliko to nije moguće, spor će se riješiti pred nadležnim sudom u Crnoj Gori.

Član 10.

Ovaj ugovor sačinjen je u četiri istovjetna primjerka od kojih po dva za svaku ugovornu stranu.

Član 11.

Ovaj ugovor stupa na snagu danom potpisivanja obje ugovorne strane.

Sve izmjene i dopune ovog Ugovora moraju biti sačinjene u pisanoj formi Anex-a i potpisan od obje ugovorne strane.

Ugovorne strane saglasno izjavljuju da sve gore navedene odredbe ovog ugovora odgovaraju njihovoj pravnoj volji pa ga u znak toga potpisuju.

ZAKUPODAVAC

OPŠTINA BUDVA

Nikola Plamenac



ZAKUPAC

"Lir"d.o.o. Budva

Dejan Rađenović



Crna Gora

Opština Budva

SEKRETARIJAT ZA URBANIZAM I ODRŽIVI RAZVOJ

Broj: 06-061- 333/2

Budva, 29.03.2019. godine



Sekretarijat za urbanizam i održivi razvoj opštine Budva, rješavajući po zahtjevu SEKRETARIJATA ZA ZAŠTITU IMOVINE Opštine Budva na osnovu člana 116 Zakona o planiranju prostora i izgradnji objekata (Službeni list CG, br. 64/17, 44/18 i 63/18), Pravilnika o obrascu za izdavanje urbanističko tehničkih uslova (Službeni list CG broj 70/17), Pravilnika o bližim uslovima za postavljanje odnosno građenje privremenih objekata, uređaja i opreme (Službeni list CG broj 43/18), Odluke o načinu postavljanja i uklanjanja privremenih objekata na teritoriji Opštine Budva (Službeni list Opštine Budva br. 05/09, Službeni list CG-opštinski propisi 19/10 i 24/17), Programa privremenih objekata za teritoriju Opštine Budva za period od 2019.godine do 2023.godine (Službeni list CG – opštinski propisi br. 6/19) izdaje:

URBANISTIČKO-TEHNIČKE USLOVE
za izradu investiciono tehničke dokumentacije za
postavljanje privremenog objekta - ugostiteljska terasa

1. LOKACIJA

Katastarska parcela 3054/1 KO Budva

Lokacija 1.14 u zoni 1 Stari grad

2. POSTOJEĆE STANJE NA KATASTARSKOJ PARCELI

U listu nepokretnosti broj 332 za KO Budva, od 13.03.2019.godine, na **katastarskoj parceli 3054/1** upisana su neplodna zemljišta površine 2881m². Na kat.parceli nema upisanih objekata. Na kat.parceli nema upisanih tereta i ograničenja I kat. parcela je u vlasništvu države, a na raspolaganju Opštine Budva.

Zemljište sa pravom raspolaganja upisanim na Opštinu Budva može se davati u zakup na određeno vrijeme, radi postavljanja privremenih objekata predviđenih Programom. Zemljište se daje u zakup na osnovu odredbi Zakona o državnoj imovini (Službeni list CG broj 21/09, 40/11), Zakona o javnim nabavkama i Uredbe o prodaji i davanju u zakup stvari u državnoj imovini (Službeni list CG broj 44/10).

3. PLANIRANA NAMJENA OBJEKTA

Ugostiteljska terasa u funkciji stalnog ugostiteljskog objekta.

U idejnom projektu ugostiteljske terase, dokumentovati građevinsku dozvolu za poslovni prostor i dozvolu za obavljanje ugostiteljske djelatnosti za poslovni prostor u čijoj funkciji se postavlja terasa.

4. PRAVILA PARCELACIJE

Privremeni objekti se ne mogu postavljati ako svojim postavljanjem narušavaju komunalne funkcije, ugrožavaju infrastrukturu i zelene površine, narušavaju integritet kulturnog dobra sa zaštićenom okolinom, ugrožavaju životnu sredinu, kao ni na lokacijama u neposrednoj blizini primarnih ugostiteljskih objekata, bez

obzira na kategoriju objekta, osim ako su u funkciji primarnog ugostiteljskog objekta. (član 115 Zakona o planiranju prostora i izgradnji objekata)

Privremeni objekti se postavljaju u skladu sa Programom privremenih objekata. (član 116 Zakona o planiranju prostora i izgradnji objekata)

"Programom su date katastarske parcele na kojima je moguće postaviti ugostiteljske terase u predviđenim površinama, poštujući pravilo da se zauzimanjem javne površine u svrhu organizovanja ugostiteljskih terasa mora osigurati nesmetano korišćenje pjesackih staza, trotoara, stambenih i poslovnih i drugih objekata, kao i urbane opreme. Takođe, se ne smije ugroziti sigurnost i redovan protok učesnika saobraćaja, a ne smije se onemogućiti ni prolaz vozilima javnih službi i interventnim vozilima (hitna pomoć, vatrogasno vozilo, policija...). " (Program privremenih objekata, str. 9)

5. PRAVILA REGULACIJE

Površina objekta je 72m².

"Ugostiteljska terasa (u daljem tekstu: terasa) koristi poslovni prostor u objektu, koji može biti u prizemnoj etaži objekta.

Terasa se, po pravilu, postavlja tako da bude odvojena od objekta u kojem se ugostiteljski objekat nalazi, a kada se postavlja uz objekat ne smije ometati glavne pješačke tokove i narušavati arhitektonske i urbanističke vrijednosti objekta.

Ukoliko se postavljanje terase planira uz trotoar ili drugu stazu namijenjenu za kretanje pješaka mora biti najmanje 0.5 m, udaljena od istih.

Ugostiteljska terasa se ne može odobravati ispred privremenih objekta za pružanje jednostavnih ugostiteljskih usluga.

Terasa se organizuje na postojećoj gotovoj podlozi. Postavljanje podloga za ugostiteljske terasae nije dozvoljeno u granicama nepokretnog kulturnog dobra i njegove zaštićene okoline.

Elementi terase treba da dimenzijama, težinom, međusobnim vezama i postavljanjem, omogućavaju brzu montažu, demontažu i transport, ne oštećuju površinu na koju se postavljaju, okolno zelenilo, i da budu pogodni za nesmetano kretanje djece, starijih osoba i lica sa invaliditetom.

Opremu ugostiteljskih terasa čine stolovi, stolice, suncobrani i eventualno tende. Za zaštitu od sunca na otvorenim terasama na javnim površinama dozvoljeno je samo postavljanje suncobrana (izuzetno pergola i lakih konstrukcija ako je u skladu sa ambijentalnim vrijednostima prostora, odnosno isključivo van granica nepokretnog kulturno-istorijskog dobra i zaštićene okoline).

Nije dozvoljeno zatvaranje bočnih vertikalnih strana ugostiteljske terase u zoni Starog grada i kontakt zoni Starog grada, kao ni u šetališnoj zoni teritorije obuhvaćene ovim Programom. Izuzetno se, u šetališnoj zoni, zatvaranje terase može odobriti ukoliko ista posluje u sklopu hotela ili drugog turističkog objekta.

Suncobrani, kao oprema ugostiteljske terase, ne smiju biti agresivni oblikom, veličinom i bojom i moraju biti uniformni. Boja platna (zastora) treba da bude bijela i bež.

Tehnička dokumentacija: Idejno rješenje, kao i fotografije opreme koja se postavlja na ugostiteljskoj terasi.

Na idejno rješenje ugostiteljske terase obavezno se pribavlja saglasnost Glavnog gradskog arhitekta.”(**Program privremenih objekata**, strane 9, 10 i 11)

Na terasama svih ugostiteljskih objekata, a u okviru odobrene površine za postavljanje terase, može se postaviti najviše jedna izložbena vitrine, max površine 1m², bez potrebe ucrtavanja u Program. Izložbene vitrine se ne mogu postavljati radi samostalnog obavljanja djelatnosti.

Tehnička dokumentacija: Atest proizvođača i fotografije uređaja.(**Program privremenih objekata**, st. 11)

Korisnicima prostora je zabranjeno izvođenje svih radova u smislu vizuelnog, mehaničkog, hemijskog ili bilo kakvog drugog oštećenja bedema Starog grada.

Širina prilaza ulazima Starog grada mora biti najmanje 4m, a ugostiteljske terase moraju biti pozicionirane na najmanje 2m udaljenosti od bedema.

Ugostiteljske terase ispred zidina Starog grada mogu se postaviti isključivo u skladu sa grafičkim prilogom koji čini sastavni dio ovog Programa.

Sve ugostiteljske terase će biti otvorene, a po potrebi se mogu natkriti isključivo kvadratnim suncobranima bijele ili bež boje.

Na ugostiteljskim terasama je dozvoljeno postavljanje isključivo ugostiteljskih stolova i stolica. Između ugostiteljskih terasa nije dozvoljeno postavljanje žardinjera i drugog sličnog mobilijara.” (**Program privremenih objekata**, strana 20)

Članom 9. **Pravilnika o bližim uslovima za postavljanje privremenih objekata, uređaja i opreme** (Službeni list CG broj 43/18) predviđeno je sledeće:

„Privremeni ugostiteljski objekat je objekat namijenjen za pružanje ugostiteljskih usluga (kafé bar, restoran, slastičara, jednostavne ugostiteljske usluge).

Sastavni dio ugostiteljskog objekta može biti ugostiteljska terasa.“

6. USLOVI ZA ZAŠTITU OD ELEMENTARNIH NEPOGODA I TEHNIČKO-TEHNOLOŠKIH I DRUGIH NESREĆA

Tehničkom dokumentacijom predvideti propisane mere zaštite shodno Zakonu o zaštiti i spašavanju (Službeni list CG broj 13/07, 05/08, 86/09 i 32/11), Pravilnikom o mjerama zaštite od elementarnih nepogoda (Službeni list CG broj 79/04) i Zakonu o zaštiti i zdravlju na radu (Službeni list CG broj 34/14).

7. USLOVI ZA ARHITEKTONSKO OBLIKOVANJE

Svi privremeni objekti moraju svoj izgled uskladiti prema smjernicama važećeg Programa i pribaviti saglasnost Glavnog gradskog arhitekta, na idejno rješenje, a sve u skladu sa odredbama Pravilnika o bližim uslovima za postavljanje privremenih objekata, uređaja i opreme («Službeni list Crne Gore», br. 43/18).

8. USLOVI ZA PEJZAŽNO OBLIKOVANJE LOKACIJE

Osim postavljanja stolova, stolica i suncobrana nije dozvoljeno izvođenje drugih intervencija u prostoru.

9. USLOVI I MJERE ZA ZAŠTITU ŽIVOTNE SREDINE

Privremeni objekti se ne mogu postavljati ako svojim postavljanjem ugrožavaju životnu sredinu.(član 115 važećeg zakona).

U slučaju da se privremeni objekat nalazi na Listama Uredbe o projektima za koje se vrši procjena uticaja na životnu sredinu ("Sl.list RCG"br.20/07, "Službeni list CG", broj 47/13 i 53/14) podnosilac zahtjeva je dužan da pribavi odluku o potrebi procjene uticaja na životnu sredinu, odnosno Rješenje o davanju saglasnosti na Elaborat procjene uticaja projekta / objekta na životnu sredinu ." (Program, strana 21)

10. USLOVI I MJERE ZAŠTITE NEPOKRETNIH OBJEKATA UPISANIH U REGISTAR KULTURNIH DOBARA CRNE GORE I NJIHOVE ZAŠTIĆENE OKOLINE

Privremeni objekti se ne mogu postavljati ako svojim postavljanjem narušavaju integritet kulturnih dobara sa zaštićenom okolinom.(član 115 važećeg zakona).

Predmetni privremeni objekat nalazi se na kulturnom dobru: Prostor između hotela Avala i Bedema Starog Grada je arheološki lokalitet od nacionalnog značaja.

Bedemi sa bastionima i Stari Grad su urbana cjelina od nacionalnog značaja, u neposrednom okruženju.

U tački 5. PRAVILA REGULACIJE ovih UTU, navedene su Mjere zaštite kulturnog dobra i kontakt zone, propisane **Programom privremenih objekata**, na stranicama 19- 20.

U slučaju kada se u okviru predmetne lokacije nalazi ili je u neposrednoj blizini registrovani spomenik kulture, prema kome se treba upravljati shodno Zakonu o zaštiti kulturnih dobara (Sl. list br. 49/10 od 13.08.2010. godine I i Sl. list br. 44/17 od 06.07.2017), ovaj sekretarijat po službenoj dužnosti pribavlja konzervatorske uslove u skladu sa članom 102 Zakona o zaštiti kulturnih dobara. Konzervatorski uslovi čine osnov za izradu konzervatorskog projekta u skladu sa članom 103 istog zakona. Na konzervatorski projekat se pribavlja saglasnost Uprave za zaštitu kulturnih dobara Crne Gore.

Sastavni dio ovih urbanističko tehničkih uslova su Konzervatorski uslovi za izradu projektne dokumentacije izdati od strane Uprave za zaštitu kulturnih dobara Crne Gore

Za naselja i dijelove naselja koji predstavljaju nepokretna kulturna dobra od međunarodnog i nacionalnog značaja je obavezno donošenje urbanističkog projekta, nakon donošenja plana generalne regulacije Crne Gore, shodno članu 45 Zakona o planiranju prostora i izgradnji objekata. Članom 216 Zakona o planiranju prostora i izgradnji objekata propisano je da je rok za donošenje generalnog plana regulacije CG oktobar 2020.godine. Projektni zadatak za Urbanistički projekat izrađuje glavni gradski arhitekta, na osnovu smjernica iz Plana generalne regulacije Crne Gore, po pribavljenom mišljenju glavnog državnog arhitekta i

Uprave za zaštitu kulturnih dobara Crne Gore. Urbanistički projekat izrađuje privredno društvo koje izrađuje tehničku dokumentaciju (projekat). Skupština jedinice lokalne samouprave donosi urbanistički projekat. Ako je inicijativu za izradu urbanističkog projekta podnio zainteresovani korisnik prostora, troškovi izrade urbanističkog projekta padaju na njegov teret.

11. USLOVI ZA PRIKLJUČENJE OBJEKATA NA INFRASTRUKTURU I POSEBNI TEHNIČKI USLOVI

Posebne / Tehničke uslove ovaj Sekretarijat, po službenoj dužnosti, pribavlja za investitora.

U konkretnom slučaju nisu traženi tehnički uslovi od DOO Vodovod i kanalizacija Budve, jer se predmetni objekat ne priključuje na vodovodnu i kanalizacionu mrežu i svojim postavljenim mobilijarom ne može ugroziti postojeću vodovodnu i kanalizacionu mrežu.

Prilikom projektovanja, obaveza Projektanta je da poštuje tehničke preporuke EPCG koje su dostupne na sajtu www.epcg.me

U slučaju potrebe izgradnje elektro instalacije u privremenom objektu i izvan njega, instalacije projektovati u skladu sa važećim propisima i standardima, a priključenje objekta na naseljske infrastrukturne sisteme projektovati prema uslovima dobijenim od nadležnih javnih preduzeća.

U skladu sa članom 112 i 114 Zakona o vodama (Službeni list RCG br.27/07, Službeni list CG br. 73/10, 32/11 i 47/11), kada predmetni objekat može trajno, povremeno ili privremeno uticati na promjene u vodnom režimu, kada ne postoje uslovi da se poslovni objekat priključi na kanalizacionu i/ili vodovodnu mrežu, kada se predmetne katastarske parcele graniče sa potokom / rijekom ovaj Sekretarijat po službenoj dužnosti pribavlja Vodne uslove za izradu projektne dokumentacije od Sekretarijata za privredu Opštine Budva / Uprave za vode.

12. SAOBRAĆAJNI USLOVI

Predmetni privremeni objekat postavlja se na uređenoj javnoj površini.

13. USLOVI ZA NESMETANO KRETANJE INVALIDNIH LICA

Postavljanjem privremenog objekta ne smije se ugroziti nesmetani pristup, boravak i kretanje lica smanjene pokretljivosti, shodno Pravilniku o bližim uslovima i načinu prilagođavanja objekata za pristup i kretanje lica smanjene pokretljivosti i lica sa invaliditetom (Sl. list Crne Gore broj 43/13 i 44/15). Obavezna primjena elemenata pristupačnosti, zavisno od namjene i kapaciteta poslovnih prostora, propisana članom 46. Pravilnika (cafe bar, kafana, restoran).

14. USLOVI ZA RACIONALNO KORIŠĆENJE ENERGIJE

Shodno Zakonu o energetske efikasnosti (Službeni list CG broj 29/10), Pravilniku o minimalnim zahtjevima energetske efikasnosti zgrada (Službeni list CG broj 75/15) i Pravilniku o sadržaju elaborata energetske efikasnosti zgrada (Službeni list 47/13) preporuka je da se projektovanjem i postavljanjem privremenih objekata postigne smanjenje potrošnje električne energije.

15. USLOVI ZA ODVOŽENJE ČVRSTOG OTPADA

Način i mjesto odlaganja čvrstog otpada regulisati sa DOO Komunalno Budva, sklapanjem Ugovora o odvozu komunalnog otpada (u skladu sa članom 22, 24 i 26 Odluke o komunalnom redu na teritoriji Opštine Budva (Službeni list Opštine Budva br. 09/09).

Članom 12 Odluke o komunalnom redu na teritoriji Opštine Budva (Službeni list CG –opštinski propisi br. 09/09) propisano je da pravna lica i preduzetnici koji obavljaju poslovnu i drugu djelatnost na javnim površinama, odnosno površinama koje pripadaju Opštini i površinama koje pripadaju pravnom subjektu koji upravlja zonom morskog dobra, dužni su da, prije dobijanja rješenja o lokaciji, zaključe ugovor o odvozu otpada sa nadležnim preduzećem kome su povjereni poslovi odvoženja čistoće.

16. VREMENSKIM PERIOD na koji se izdaju predmetni UTU

“U odnosu na zainteresovanost korisnika i objektivne potrebe za korišćenjem privremenih objekata na godišnjem nivou, postoje dvije grupe objekata:

- sezonski – koji su aktivni isključivo u vrijeme sezone i vezani su za turističke sadržaje
- cjelogodišnji koji su aktivni tokom cijele godine.

Uslov za postavljanje sezonskih privremenih objekata, propisan važećim Programom, **je da budu aktivni od 15.aprila do 15.oktobra**. Sezonski objekti su orijentisani potrebama turista (sladoled, hladni napici, brza hrana, bižuterija, suveniri, odjeća i oprema za plažu, igračke i slično), dok su stalni objekti više okrenuti svakodnevnim potrebama ili navikama građana (novine, časopisi, cigarete, prućna kozmetika, brza hrana i slično).

Urbanističko- tehničkim uslovima se ne može odobriti period korišćenja kraći od 6 mjeseci i duži od perioda za koji je donešen Program privremenih objekata. **Maksimalni vremenski period za postavljanje privremenog objekta je od 14.01.2019. - 31.12.2023.godine.**

Ukoliko u postupku sprovođenja urbanističkih planova detaljne razrade dođe do privođenja namjeni katastarskih parcela, u smislu prijave gradnje na urbanističkoj parceli u skladu sa Zakonom, Programom predviđene lokacije za postavljanje privremenih objekata, se neće odobravati, odnosno izdavati u zakup, a eventualno zaključen ugovor o zakupu će biti raskinut.” (Program, strana 7)

17. PRAVILA ZA UKLANJANJE PRIVREMENIH OBJEKATA

“Privremene objekte koji imaju sezonski karakter korisnici su dužni, najkasnije 15 dana nakon isteka odobrenog perioda korišćenja, ukloniti sa javnih i privatnih površina.

Predmetu lokaciju treba osloboditi od cjelokupnog mobilijara vratiti u predhodno stanje. Korisnik je dužan da o preduzetim radnjama obavijesti nadležnu inspekciju, a činjenično stanje na terenu se utvrđuje Zapisnikom komunalne inspekcije.

Terase ugostiteljskih objekata, na kojima se djelatnost obavlja sezonski, za vrijeme perioda u kome se djelatnost ne obavlja, osloboditi od svih vrsta mobilijara i opreme i držati ih u urednom stanju. Ugostiteljske terase ne mogu služiti kao magacinski prostori za mobilijar.

18. NAPOMENA

URBANISTIČKO TEHNIČKI USLOVI SU INFORMACIJA O PROGRAMU PRIVREMENIH OBJEKATA za teritoriju Opštine Budva za period od 2019.godine do 2023.godine I NA OSNOVU NJIH SE NE STIČE NIKAKVO PRAVO.

Sastavni dio urbanističko tehničkih uslova su Tekstualni i grafički dio Programa privremenih objekata za teritoriju Opštine Budva za period od 2019.godine do 2023.godine (Službeni list CG – opštinski propisi br. 6/19), dostupan na sajtu Opštine Budva www.budva.me

Investitor može postaviti privremeni objekat na osnovu prijave, podnešene kod nadležne Urbanističko-građevinske inspekcije najkasnije 15 dana prije početka postavljanja i sledeće dokumentacije propisane članom 74 i 117 važećeg zakona i propisima opštine Budva:

1. **Dokaza o pravu svojine, odnosno drugom pravu na zemljištu :**
 - 1.1. List nepokretnosti
 - 1.2. Ugovor o zakupu zemljišta kada zemljište nije u vlasništvu podnosioca prijave
2. **Tehničke dokumentacije – idejno rješenje sa fotografijama opreme koja se postavlja na ugostiteljskoj terasi** izrađene u skladu sa Pravilnikom o bližim uslovima za postavljanje privremenih objekata, uređaja i opreme, Programom privremenih objekata i konzervatorskim uslovima pribavljenim od organa za tehničke uslove .
3. **Saglasnost glavnog gradskog arhitekta** u pogledu izgleda privremenog objekta
4. **Potvrda o plaćenju lokalnoj komunalnoj taksi** za vremenski period koji ne može biti kraći i duži od vremenskog perioda utvrđenog u tački „Vremenski period na koji se izdaju predmetni UTU” ovih UTU (potvrdu izdaje Uprava lokalnih javnih prihoda opštine Budva)

Odlukom o lokalnim komunalnim taksama (Službeni list CG-opštinski propisi broj 19/11) utvrđene su lokalne komunalne takse, koje se plaćaju na teritoriji opštine Budva. Članom 14 navedene odluke utvrđena je tarifa taksi za korišćenje slobodnih površina za postavljanje objekata privremenog karaktera u poslovne svrhe ili svrhe izlaganja predmeta.

18. PRILOZI

Kopije grafičkog i tekstualnog dijela programa,
List nepokretnosti, Kopija katastarskog plana,
Konzervatorski uslovi Uprave za zaštitu kulturnih dobara Crne Gore

Dostavljeno:

- Podnosiocu zahtjeva
- Urbanističko-građevinskoj inspekciji
- a/a

Samostalni savjetnik, Arh. Tamara Goliš dipl.ing.




PROGRAM PRIVREMENIH OBJEKATA
OPŠTINA BUDVA
2019-2023

ZONA 1 STARI GRAD



1.8	Montažno demontažni privremeni objekat	2688/1 KO Budva	ugostiteljska terasa/ ugostiteljska djelatnost	100,0 m2	terasa se postavlja na gotovu podlogu, sa natkrivanjem suncobranima bijele ili bež boje. Na izgled i dimenzije terasa neophodno je pribaviti saglasnost glavnog gradskog arhitekta
1.9	Montažno demontažni privremeni objekat	3054/1 KO Budva	ugostiteljska terasa/ ugostiteljska djelatnost	72,0 m2	terasa se postavlja na gotovu podlogu, sa natkrivanjem suncobranima bijele ili bež boje. Na izgled i dimenzije terasa neophodno je pribaviti saglasnost glavnog gradskog arhitekta
1.10	Montažno demontažni privremeni objekat	3054/1 KO Budva	ugostiteljska terasa/ ugostiteljska djelatnost	72,0 m2	terasa se postavlja na gotovu podlogu, sa natkrivanjem suncobranima bijele ili bež boje. Na izgled i dimenzije terasa neophodno je pribaviti saglasnost glavnog gradskog arhitekta
1.11	Montažno demontažni privremeni objekat	3054/1 KO Budva	ugostiteljska terasa/ ugostiteljska djelatnost	72,0 m2	terasa se postavlja na gotovu podlogu, sa natkrivanjem suncobranima bijele ili bež boje. Na izgled i dimenzije terasa neophodno je pribaviti saglasnost glavnog gradskog arhitekta
1.12	Montažno demontažni privremeni objekat	3054/1 KO Budva	ugostiteljska terasa/ ugostiteljska djelatnost	72,0 m2	terasa se postavlja na gotovu podlogu, sa natkrivanjem suncobranima bijele ili bež boje. Na izgled i dimenzije terasa neophodno je pribaviti saglasnost glavnog gradskog arhitekta
1.13	Montažno demontažni privremeni objekat	3054/1 KO Budva	ugostiteljska terasa/ ugostiteljska djelatnost	72,0 m2	terasa se postavlja na gotovu podlogu, sa natkrivanjem suncobranima bijele ili bež boje. Na izgled i dimenzije terasa neophodno je pribaviti saglasnost glavnog gradskog arhitekta
1.14	Montažno demontažni privremeni objekat	3054/1 KO Budva	ugostiteljska terasa/ ugostiteljska djelatnost	72,0 m2	terasa se postavlja na gotovu podlogu, sa natkrivanjem suncobranima bijele ili bež boje. Na izgled i dimenzije terasa neophodno je pribaviti saglasnost glavnog gradskog arhitekta

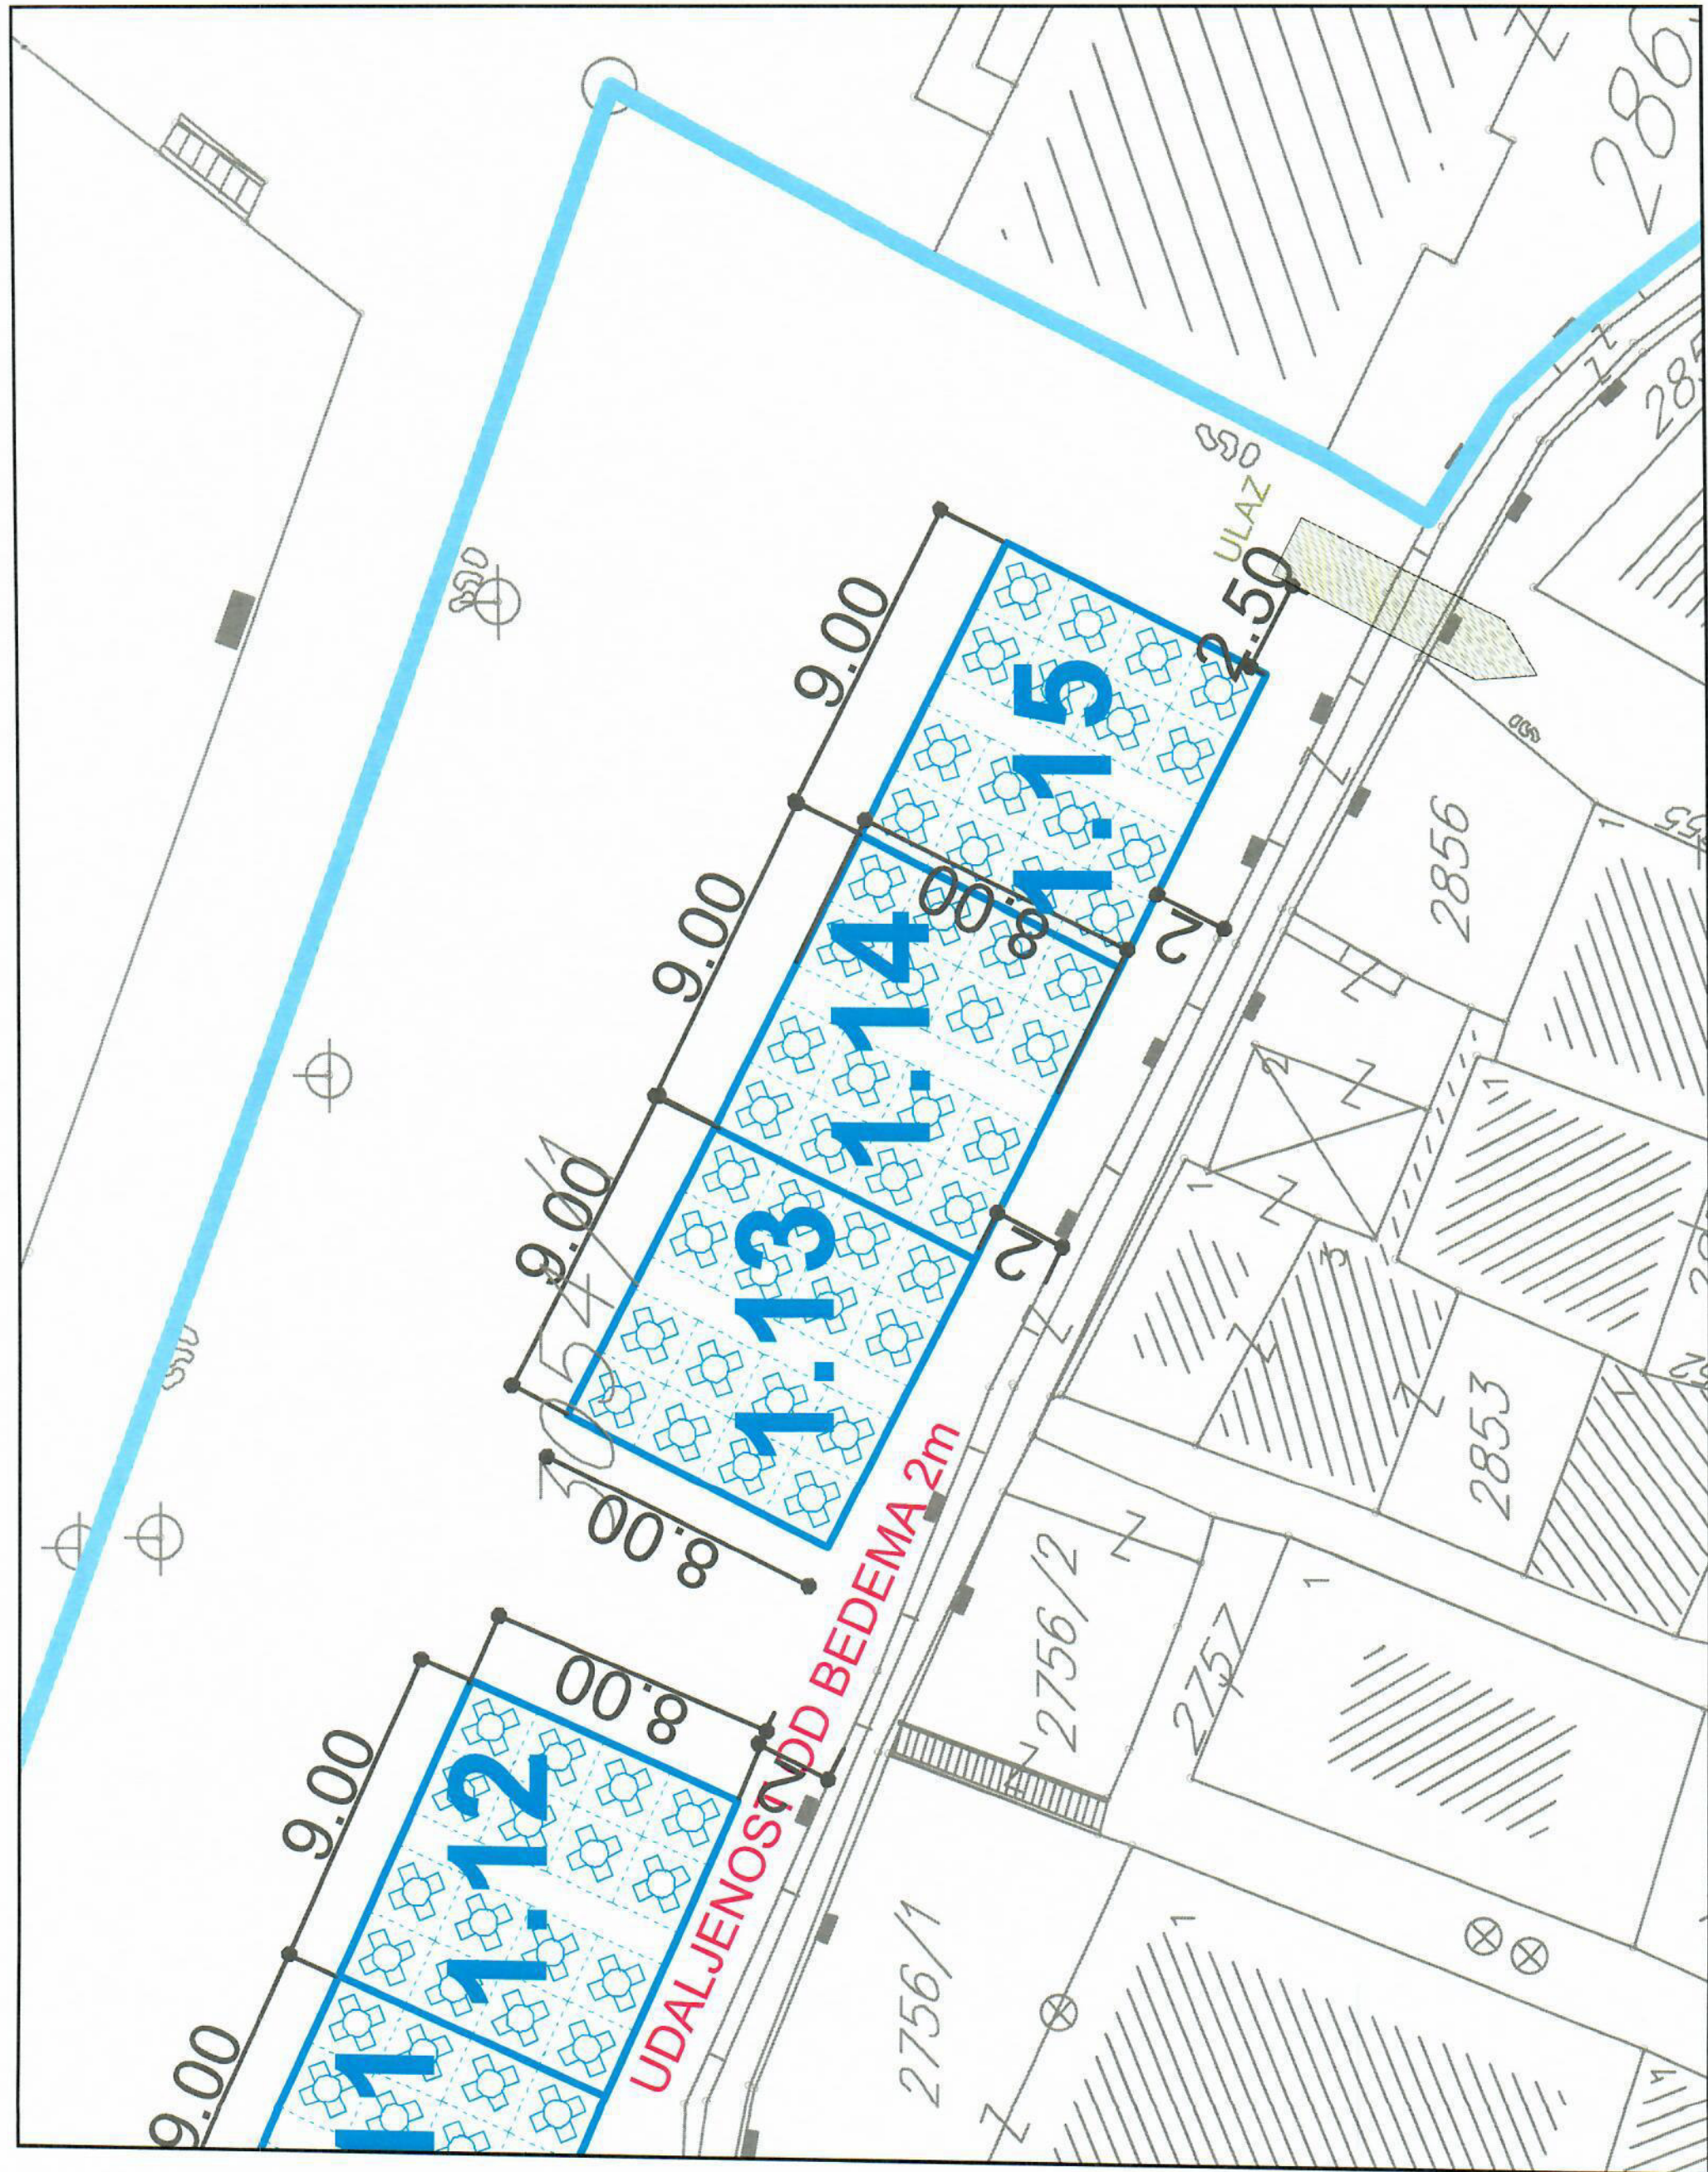

	Privremeni objekti namijenjeni za turizam i ugostiteljstvo
	privremeni ugostiteljski objekat
	ugostiteljska terasa
	autokamp
	konzervator za sladoled
	rashladna i izložbena vitrina za prodaju hrane i pića
	ugostiteljski aparat

	Privremeni objekti namijenjeni za trgovinu i usluge
	šand
	kiosk
	objekat za trgovinu i usluge
	pijaca
	prodajni pult

	Privremeni objekti namijenjeni za komunalne usluge i infrastrukturu
	privremeno parkiralište
	montažni objekat za servisiranje ili pranje vozila
	sklonište za napuštene životinje
	mjerno mjesto-stanica
	spoljašnji outdoor kabinet
	privremeno skladište otpada
	objekat kontejnerskog tipa

	Privremeni objekti namijenjeni za organizaciju događaja
	bina, podijum ili bioskop na otvorenom
	objekti i oprema za potrebe organizovanja festivala

	Privremeni objekti namijenjeni reklamiranju, oglašavanju i pružanju informacija
	informacioni punkt

	Privremeni objekti namijenjeni za sport i rekreaciju
	natkriveni/zatvoreni sportski objekat
	sportski objekat - otvoreni teren
	zabavni park
	dječije igralište
	zip line

	Objekti namijenjeni za eksploataciju prirodnih sirovina, skladištenje i proizvodnju
	montažna hala i hangar

-  zaštićena prirodna područja
-  Spomenik prirode
-  linija morskog dobra

**OPĆINSKA JEDINICA
BUDVA**

Broj: 104-956-4424/2019

Datum: 13.03.2019

KO: BUDVA

Na osnovu člana 173 Zakona o državnom premjeru i katastru nepokretnosti ("Sl. list RCG" br. 29/07, "Sl. list CG" br. 73/10, 032/11, 040/11, 043/15, 037/17 i 17/18), postupajući po zahtjevu OPŠTINA BUDVA SEKRETARIJAT ZA URBANIZAM I ODRŽIVI RAZVOJ 467-104-525, , izdaje se

LIST NEPOKRETNOSTI 332 - IZVOD

Podaci o parcelama									
Broj	Podbroj	Broj zgrade	Plan Skica	Datum upisa	Potes ili ulica i kućni broj	Način korišćenja Osnov sticanja	Bon. klasa	Površina m ²	Prihod
3054	1		23 23		STARI GRAD	Nepodna zemljišta		2881	0.00
								2881	0.00

Podaci o vlasniku ili nosiocu			
Matični broj - ID broj	Naziv nosioca prava - adresa i mjesto	Osnov prava	Obim prava
6036000008446	CRNA GORA- SUB. RASP. OPŠTINA BUDVA Budva	Korišćenje	1/1

Ne postoje tereti i ograničenja.

Taksa je oslobođena na osnovu člana 13 i 14 Zakona o administrativnim taksama ("Sl. list RCG" br. 55/03, 46/04, 81/05 i 02/06, "Sl. list CG" 22/08, 77/08, 03/09, 40/10, 20/11, 26/11, 56/13, 45/14, 53/16 i 37/17). Naplata naknade oslobođena je na osnovu člana 174 Zakona o državnom premjeru i katastru nepokretnosti ("Sl. list RCG" br. 29/07, "Sl. list CG" br. 73/10, 032/11, 040/11, 043/15, 037/17 i 17/18).



Načelnik:

Sonja Tomašević, dipl.ing. geodezije


NA GORA
RAVA ZA NEKRETNINE
DRUČNA JEDINICA: BUDVA
Broj: 467-104-525/19
Datum: 07.03.2019.



Katastarska opština: BUDVA
Broj lista nepokretnosti:
Broj plana: 21,25
Parcela: 3054/1

KOPIJA PLANA

Razmjera 1: 1000

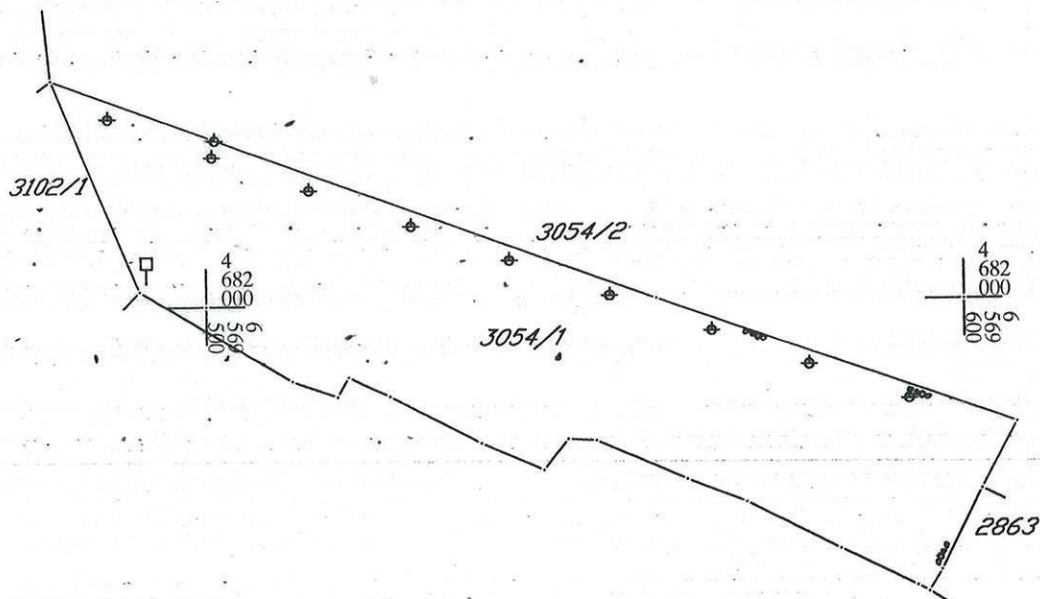

IZVOD IZ DIGITALNOG PLANA
Obradio:



Ovjerava
Službeno lice:

[Signature]

**PROJEKTNI ZADATAK
za izradu idejnog rješenja za
postavljanje privremenog objekta
ugostiteljska terasa**

LOKACIJA: lokacija br 1.14 privremeni objekat-ugostiteljska terasa, Opština Budva,
kp.3054/1 KO Budva

Isprojektovati postavljanje privremenog montažno demontažnog objekata-ugostiteljska terasa,
na lokalitetu br 1.14, zona 1, Stari Grad, u opštini Budva, na kp 3054/1 KO Budva, prema
urbanističko tehničkim uslovima br.06-061-333/2 od 29.03.2019.godine izdatim od strane
Opštine Budva.

Dati idejno privremenog montažno demontažnog objekata-ugostiteljska terasa, sa 3D
prikazom na dijelu kp 3054/1 KO Budva, označenog na skici koja je sastavni dio urbanističko
tehničkih uslova.

INVESTITOR:

"LIR" d.o.o. Budva



TEHNIČKI OPIS
Montazno demontažni privremeni objekat- ugostiteljska tereasa

INVESTITOR:

„LIR “ d.o.o. Budva

LOKACIJA: lokacija br 1.14 na kp 3054/1 KO Budva, Opština Budva

Montazno demontažni privremeni objekat- ugostiteljska tereasa je predviđena Programom privremenih objekata u zoni 1 Stari Grad u opštini Budva, na kp 3054/1 KO Budva.

Za postavljanje ugostiteljske terase su izdati urbanističko tehnički uslovi br06-061-333/2 od 29.03.2019.g.

Tehnička dokumentacija Idejnog rješenja urađena je na osnovu projektnog zadatka investitora, UTU-a i važećih Zakona, tehničkih propisa i normativa.

Ugostiteljska tereasa je predviđena na lokaciji 1.14 uz zidine Starog Grada, prema gradskoj luci na dijelu kp 3054/1 KO Budva veličine 72m².

Izdatim urbanističko tehničkim uslovima definisana je ugostiteljska tereasa izvan zidina Starog Grada, sa postavljenim stolovima i stolicama i suncobranima bež boje.


Prostor je propisno udaljen od bedema Starog Grada.

Lokacija je u kontaktu sa ozelenjenim uličnim žardinjerama.

Terasa je postavljena na već uredjeni kameni pločnik.



Obradila

Branka Radović, dipl.ing.arh.

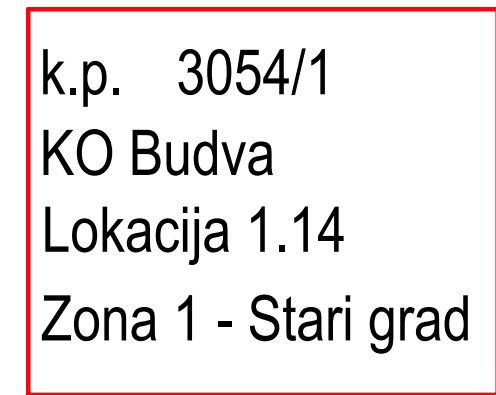


Situacija



R 1:500

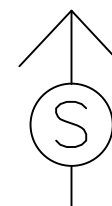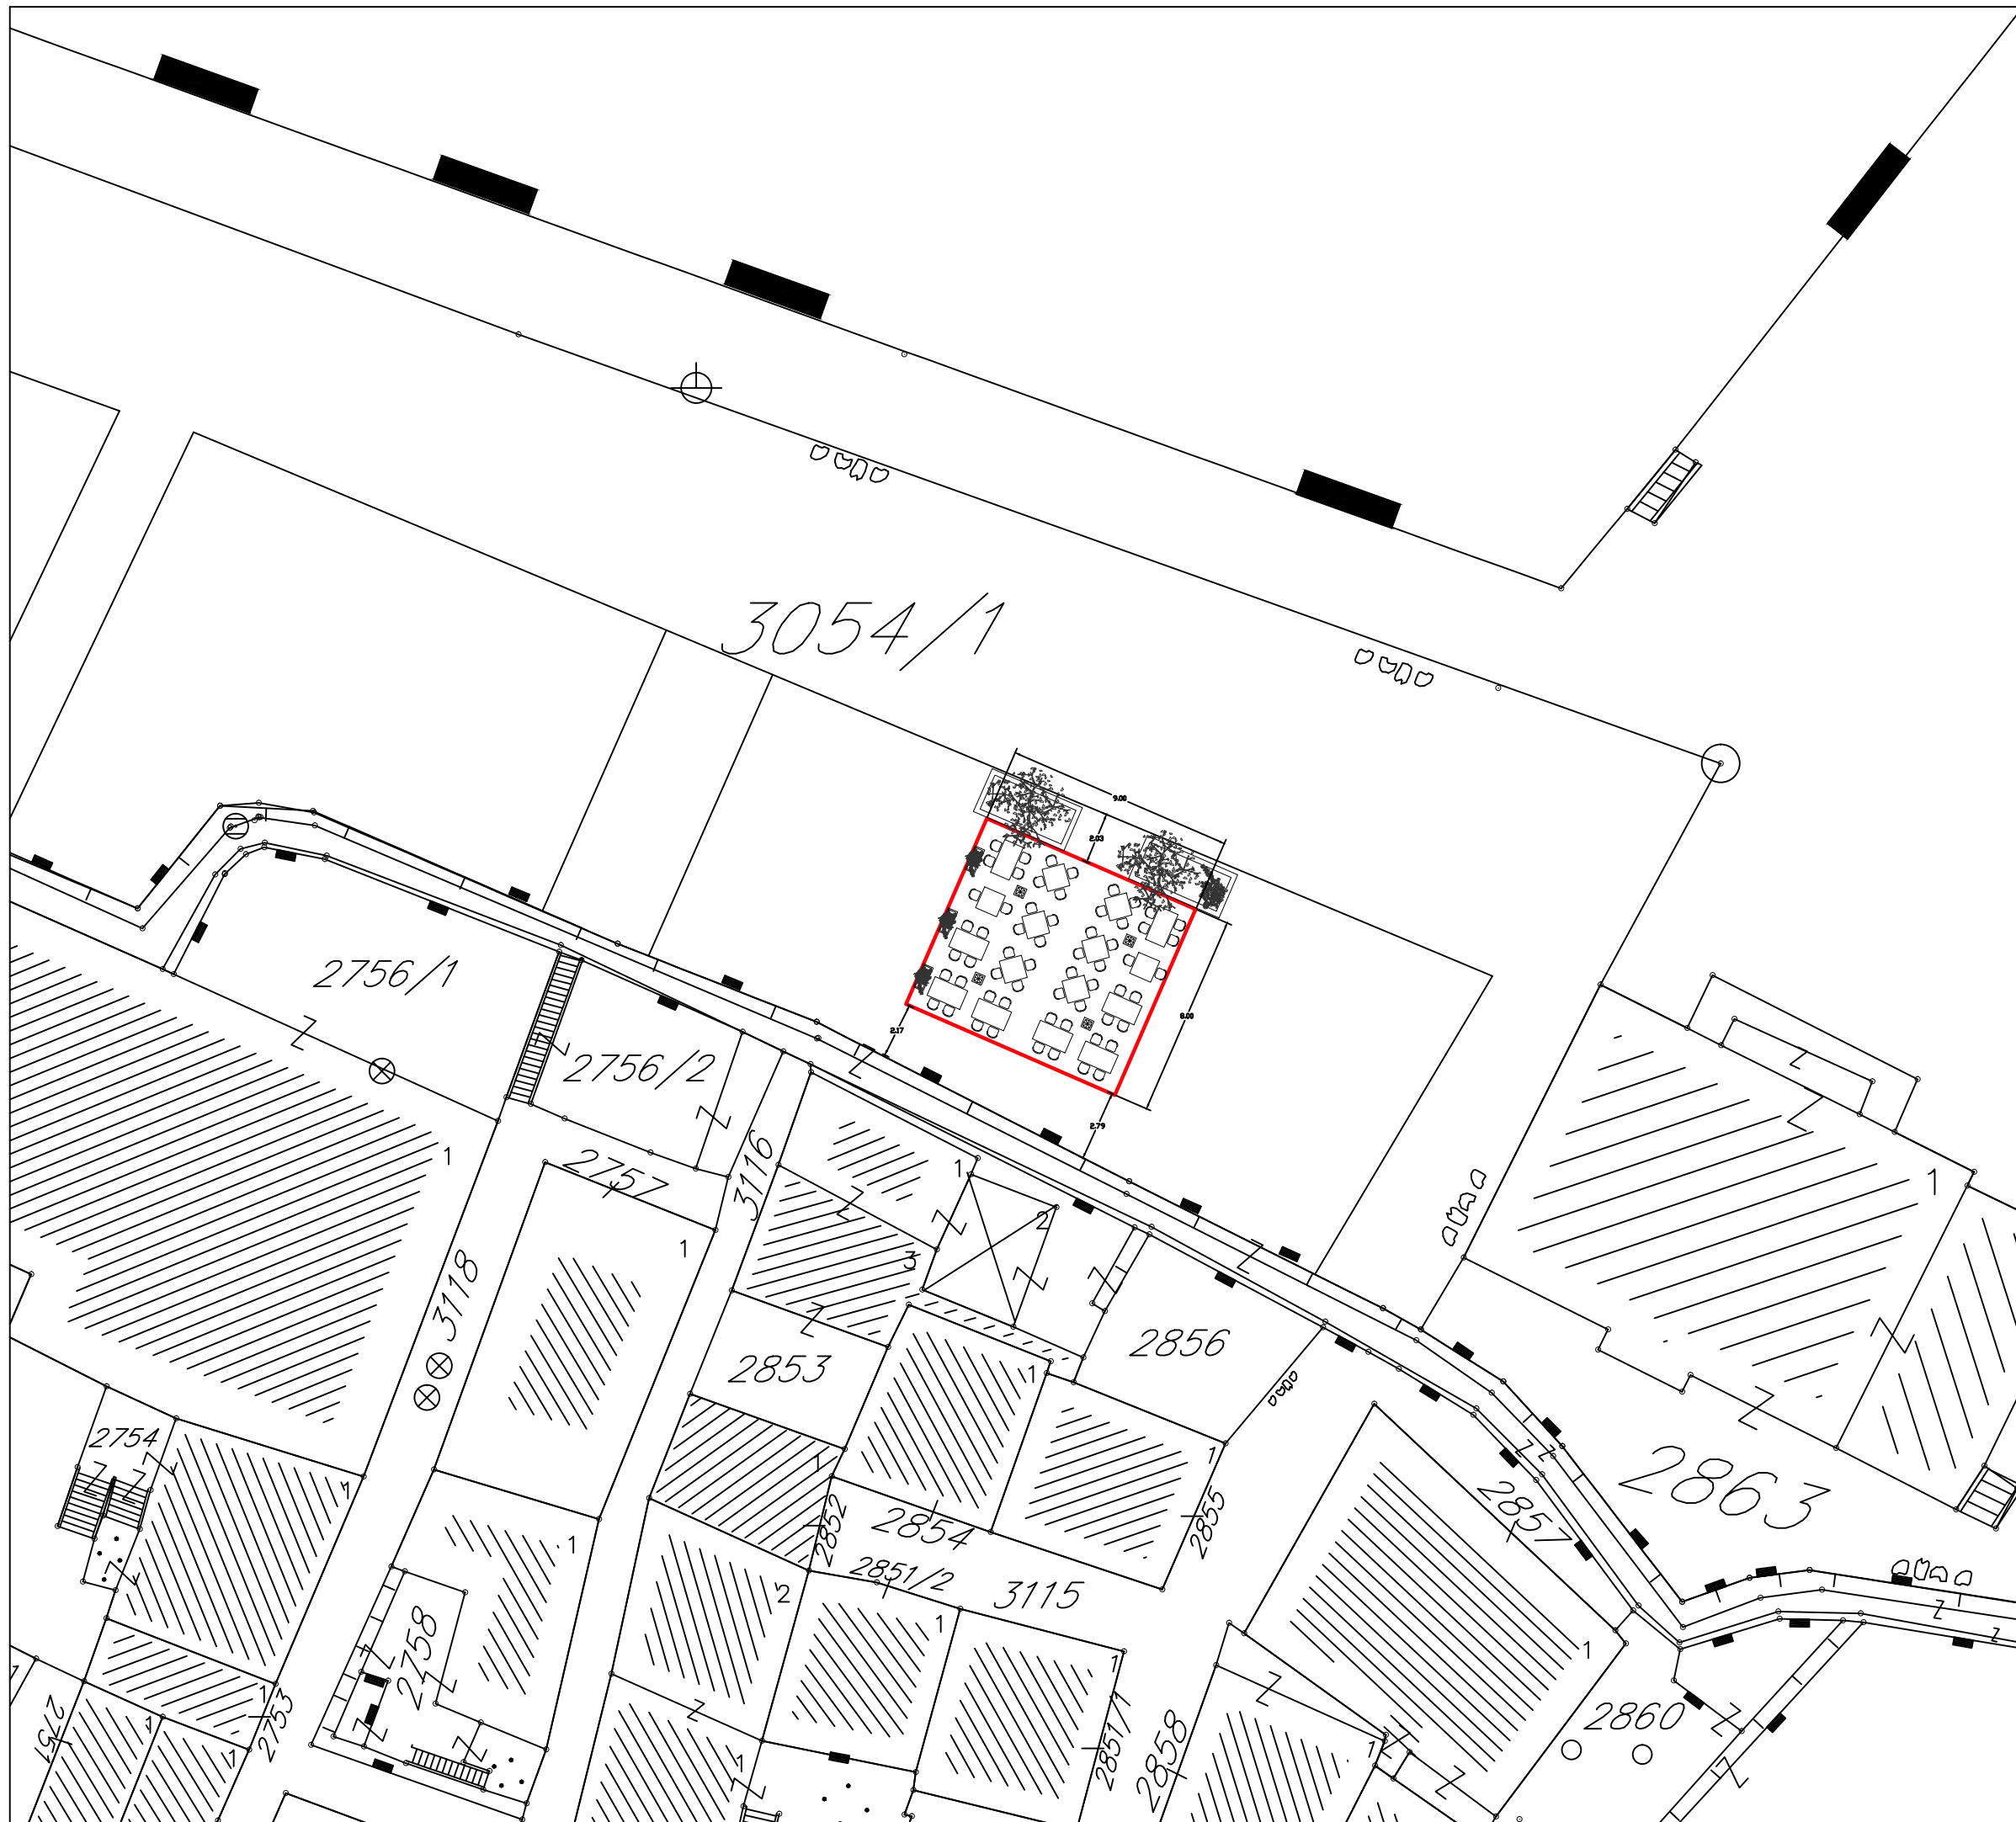

Situacija
R 1:250

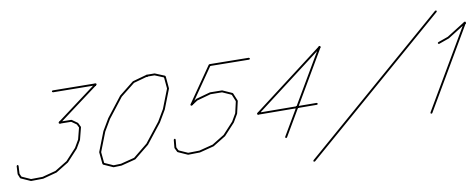




ULAZ

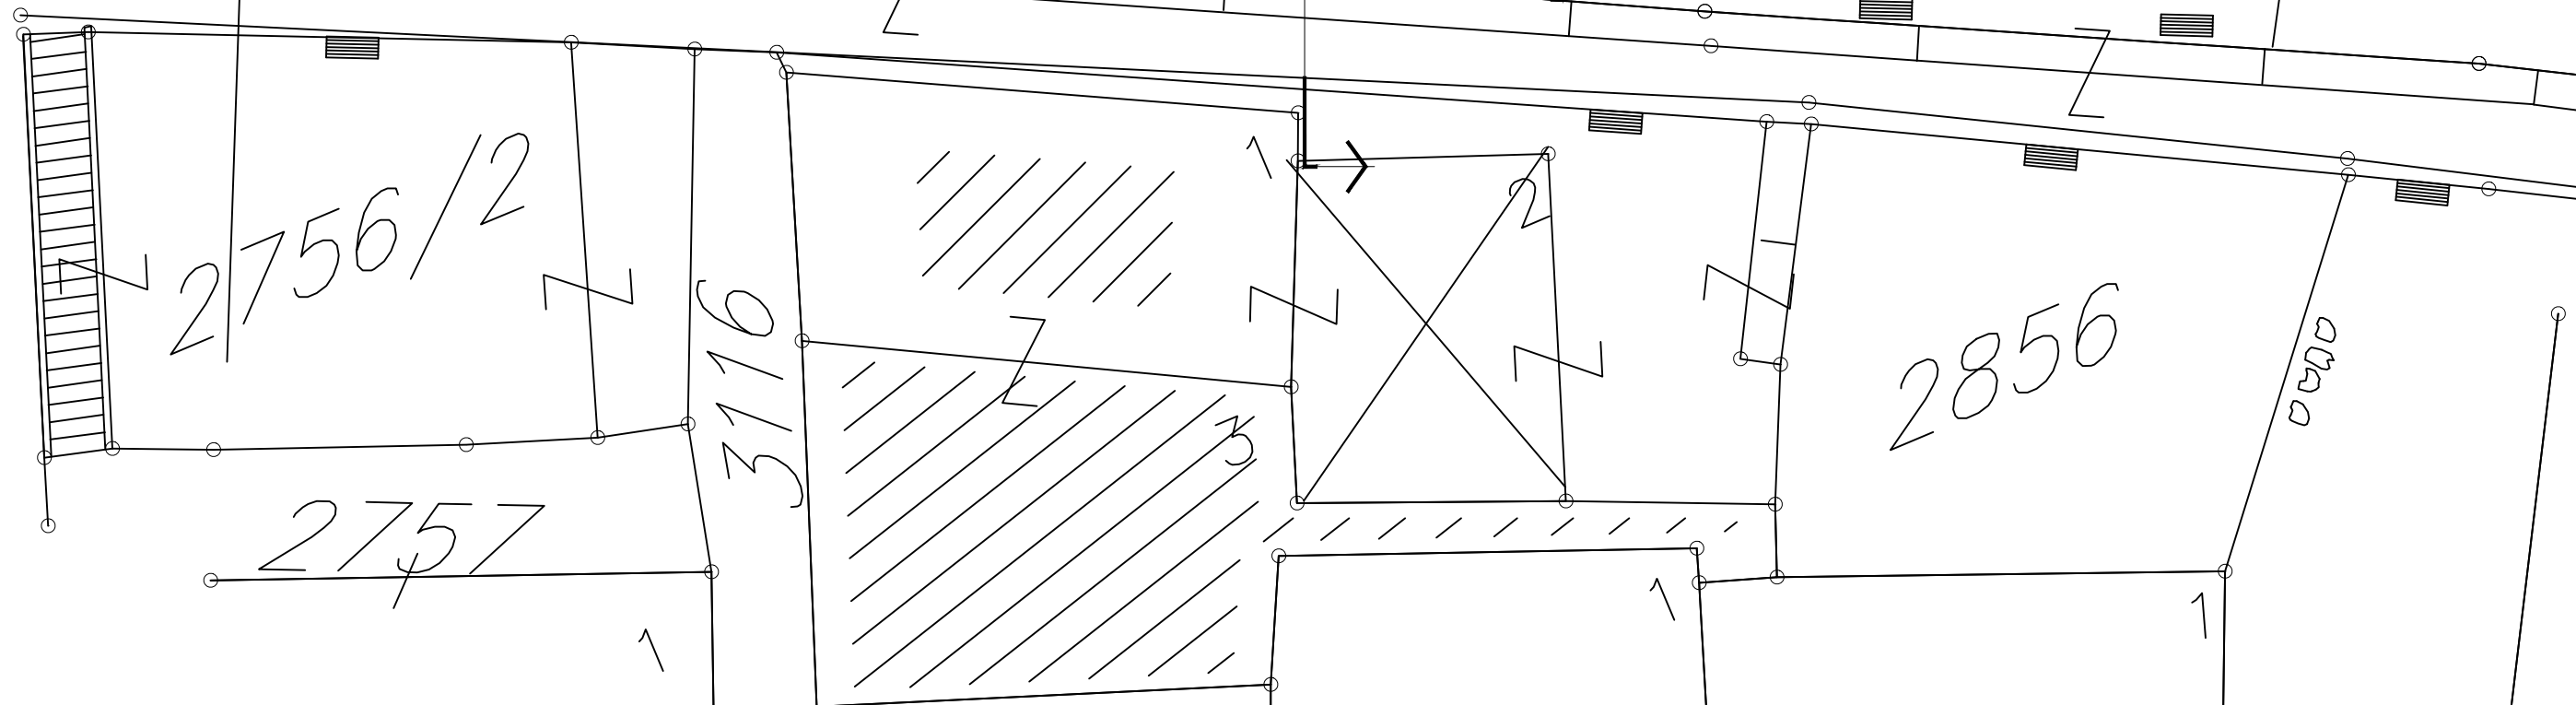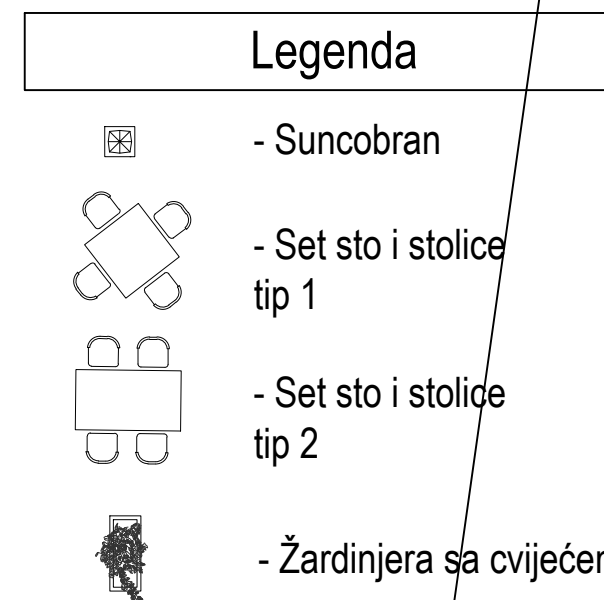

Presjek A - A

R 1:100

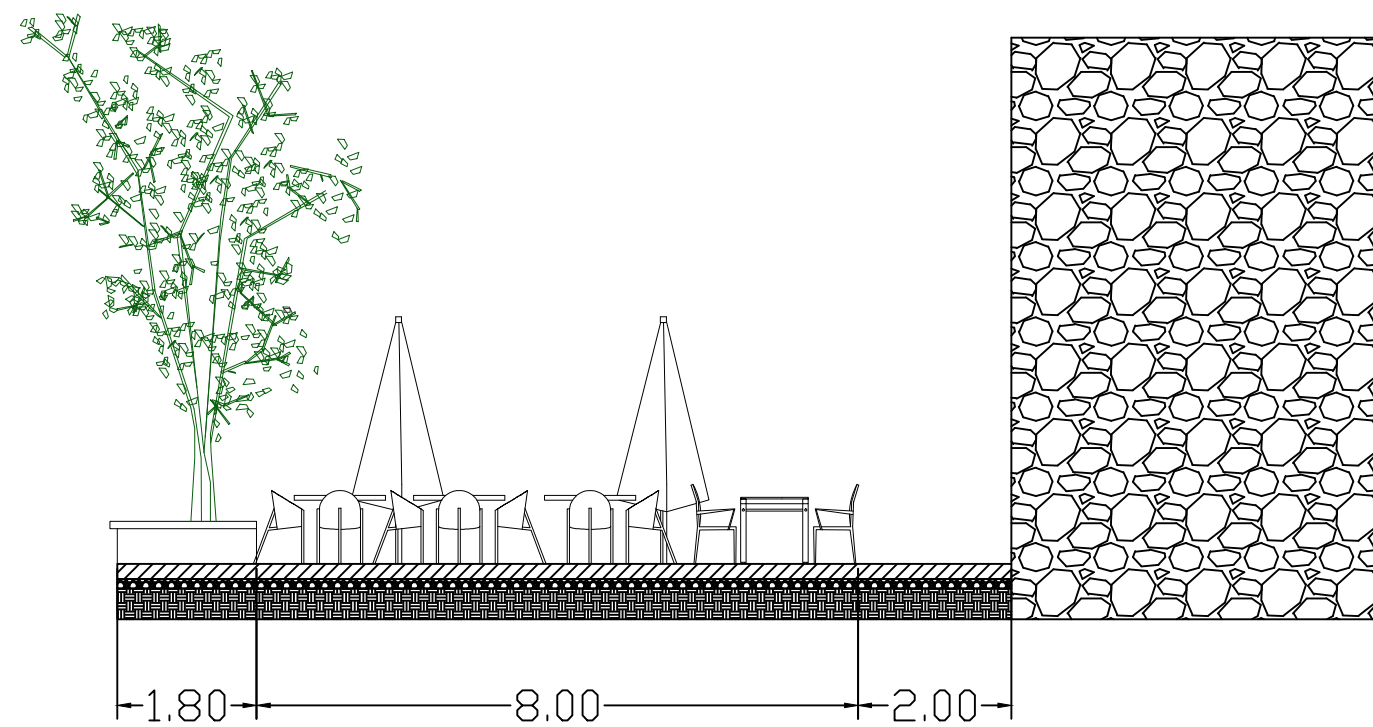

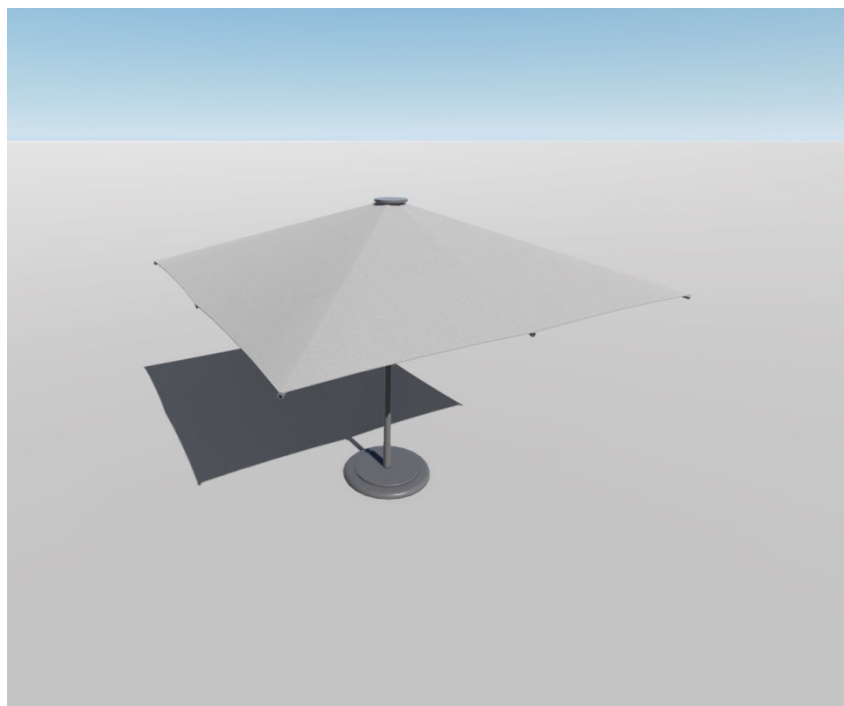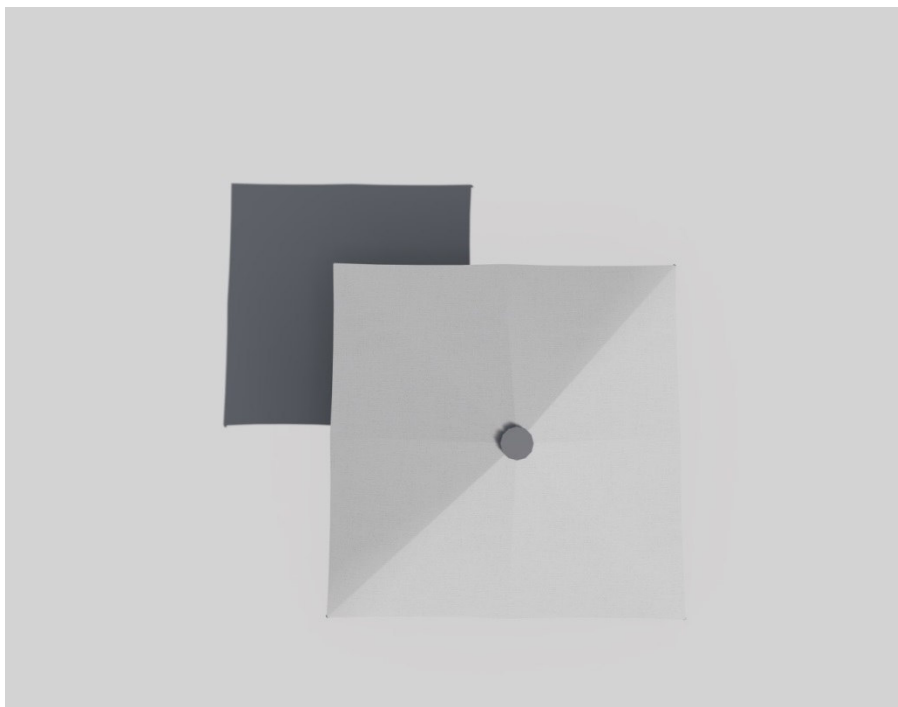

SUNCOBRAN , PLATNENI BEŽ BOJE



3D PRIKAZ



BAŠTENSKA GARNITURA