



'Romb Art' d.o.o. Budva

Branka Radović Digitally signed
by Branka
Radović
Date:
2019.10.15

INVESTITOR **“PJANO” d.o.o. Budva**

OBJEKAT: **PRIVREMENI montažno demontažni objekat-
PERIONICA za pranje vozila**

LOKACIJA: **LOKACIJA br. 13.3, kp 1063 KO Bečići**

VRSTA TEHNIČKE
DOKUMENTACIJE: **IDEJNO RJEŠENJE**

PROJEKTANT: **„ROMB ART” d.o.o., Budva, Trg sunca 2**

ODGOVORNO LICE: **Milojka Kovačević dipl.ing.gradj.**

GLAVNI INŽENJER: **arh Branka Radović dipl.ing.**

SADRŽAJ

OPŠTA DOKUMENTACIJA

- Ugovor o projektovanju
- Izvod iz centralnog registra
- Polisa osiguranja
- Licenca privrednog društva
- Licenca ovlašćenog inženjera
- Ugovor o zakupu
- Urbanisričko tehnički uslovi
- Projektni zadatak

ARHITEKTURA

1. Tehnički opis
2. Grafički prilozi
 - postojeće stanje-situacija
 - planirano stanje-situacija
 - osnova
 - 3D prikaz

Budva

Društvo za Inženjerske djelatnosti i
tehničko savjetovanje "ROMBART"

d.o.o. BUDVA

Broj 32/15

Datum: 04.10. 2019 godine

UGOVOR O PROJEKTOVANJU

zaključen između:

1. **"Pjano" d.o.o. , Budva**, (koga zastupa Željko Vulović, u daljem tekstu Naručilac), s jedne strane i
2. **"Romb Art " d.o.o. Budva**, s druge strane, kojeg zastupa izvršni direktor Milojka Kovačević (u daljem tekstu Izvršilac).

Član 1.

Ovim Ugovorom Naručilac povjerava Izvršiocu izradu idejnog rješenja za postavljanje privremenog objekta –perionice za pranje vozila, na lokalitetu br.13.3, predviđenog Programom privremenih objekata Opštine Budva, na osnovu urbanističko-tehničkihuslova br. 06-061-956/3 od 09.08.2019.g. izdatih od strane Opštine Budva.

Član 2.

Izvršilac se obavezuje da usluge bliže opisane u članu 1. ovog ugovora izvrši savjesno i prema pravilima struke, da postupa kao povjerljivi savjetnik Naručioca i da zastupa njegove interese, te da sve informacije tretira kao povjerljive.

Član 3.

Ugovorne strane ugovaraju cijenu za poslove iz čl. 1 ovog Ugovora po usvojenoj ponudi.

Član 4.

Plaćanje će biti izvršeno na sledeći način: isplata po završetku posla.

Član 5.

Ugovorne strane utvrđuju rok za izradu dokumentacije iz čl. 1 ovog ugovora.

Član 6.

U slučaju spora nadležan je Osnovni sud u Kotoru.

Član 7.

Ovaj ugovor sačinjen je u 4 (četiri) istovjetna primjerka od kojih po dva zadržava svaka ugovorna strana.

IZVRŠILAC,



NARUČILAC,



LOVČEN

OSIGURANJE A.D. PODGORICA

FILIJALA
POSLOVNICA

Filijala Budva



POLISA BROJ

0572610/3

TARIFA / TAR. GRUPA

131100DP

VRSTA OSIGURANJA

Osiguranje projekt

ZAMJENA POLISE/L.P.

VEZA SA POLISOM BR.

OSIGURANJA IMOVINE

Ugovarač osiguranja ROMB ART DOO BUDVA

Matični broj 03245063

Adresa TRG SUNCA 2

Osiguranik ROMB ART DOO BUDVA

Matični broj 03245063

Adresa TRG SUNCA 2

1. Kratkoročno ☒ 2. Dugoročno ☐ 3. Višegodišnje ☐ na god.

Početak 07.05.2019 00:00

Ovo osiguranje zaključeno je na osnovu Zakona o obligacionim odnosima i

osiguranja odgovornosti KL-odg-akon-08-07-cg

koji su ugovaraču osiguranja uručeni uz ovu polisu (osim z.o.o.) i čine sastavni dio ove polise, što potvrđuje svojim potpisom ugovarač osiguranja.

NAČIN OSIGURANJA:

Osigurava se na sume osiguranja koje je odredio ugovarač osiguranja

Rb	OSIGURANJE	Suma osiguranja (€)	Premija (€)
1	Projektantska odgovornost Osiguranjem su pokriveni odštetni zahtjevi (zahtjevi za naknadu štete), ispostavljeni osiguraniku za štete nastale usled greške u tehničko računskim i statičkim osnovama, te izračunavanjima, kalkulacijama, konstrukciji i tehničkoj izradi projektne dokumentacije, ukoliko greška, za vrijeme pokriva osiguranja, ima za posledicu oštećenje ili uništenje osiguranog objekta, (takozvana fizička oštećenja), koji se izvodi odnosno izgrađuje/montira po projektu kojeg je izradio osiguranik. Po ovim uslovima se pod objektima smatraju kako građevinski objekti tako i mašinska, električna i druga (ostala) oprema. Predviđena vrijednost svih projektnih radova u narednoj osiguravajućoj godini: 30.000€. Isključeno je osiguravajuće pokriće koje se odnosi na greške koje proizilaze iz tehničkog nadzora ili konsaltinga. Isključeno je pokriće za greške, odnosno troškove, koji nemaju za posledicu fizičko oštećenje, već potrebu za izradom, nabavkom ili ugradnjom novog elementa ili dijela.	100,000.00	234.08
	Porez 9% 9 %		21.07
	Osiguranik kod svake štete učestvuje sa 10% od priznate štete a min 0,3% od sume osiguranja na polisi 0 %		0,00

NAPOMENA:

Uključeno pokriće tokom garancije od 1 godine. Učešće u šteti 10% a minimalno 0,3% od sume osiguranja. Godišnji agregat 100.000,00€

BRUTO PREMIIJA:

PREMIJA ZA NAPLATU:

255.15

Trajanje osiguranja od 07.05.2019 00:00 do 06.05.2020 24:00

Broj osiguranih objekata:

Matični broj zastupnika _____ Osiguravač zadržava pravo ispravke računске ili neke druge greške učinjene od strane zastupnika

U _____, dana 07.05. 2019. god.

UGOVARAČ OSIGURANJA

MINISTARSTVO ODRŽIVOG RAZVOJA I TURIZMA
DIREKTORAT ZA INSPEKCIJSKI NADZOR
I LICENCIRANJE

Direkcija za licence, registar i drugostepeni postupak

Broj: UPI 107/7-222/2

Podgorica, 29.03.2019. godine

Ministarstvo održivog razvoja i turizma, rješavajući po zahtjevu » ROMB ART » D.O.O.Budva, za izdavanje licence projektanta i izvođača radova, na osnovu člana 135 st. 1 i 2 Zakona o planiranju prostora i izgradnji objekata (»Službeni list Crne Gore » br. 64/17) i člana 46 stav 1 Zakona o upravnom postupku (»Službeni list Crne Gore » br. 56/14, 20/15, 40/16 i 37/17), donosi

RJEŠENJE

1. IZDAJE SE » » ROMB ART » D.O.O.Budva, LICENCA projektanta i izvođača radova.
2. Ova Licenca se izdaje na 5 (pet) godina.

O b r a z l o ž e n j e

Aktom, br. UPI 107/7-222/1 od 22.03.2019.godine, » ROMB ART » D.O.O.Budva, obratilo se ovom ministarstvu zahtjevom za izdavanje licence projektanta i izvođača radova.

Uz zahtjev imenovano privredno društvo, dostavilo je ovom ministarstvu sledeće dokaze:

Rješenje Ministarstva održivog razvoja i turizma, broj UPI 107/7-2229/2 od 28.06.2018.godine, kojim je Radović Branki, diplomiranom inženjeru arhitekture, iz Budve, izdata licenca ovlašćenog inženjera za obavljanje djelatnosti izrade tehničke dokumentacije i građenje objekata; Ugovor o radu, zaključen između » ROMB ART » D.O.O.Budva, kao poslodavca i Radović Branke, diplomiranog inženjera arhitekture, iz Budve, kao zaposlene, gdje je u čl. 1. i 2. Ugovora, imenovana zasnovala radni odnos u imenovano privredno društvo na radnom mjestu : projektant na neodređeno vrijeme, počev od 01.03.2019.godine; Izvod iz Centralnog Registra Privrednog suda u Podgorici za imenovano privredno društvo, Registarski broj:5-0877751/001 od 01.03.2019.godine sa šifrom pretežne djelatnosti: 7112: Inženjerske djelatnosti i tehničko savjetovanje.

Ministarstvo održivog razvoja i turizma, razmotrilo je podnijeti zahtjev pa je odlučilo kao u dispozitivu ovog rješenja, a ovo sa sledećih razloga:

Naime, članom 122. stav 1. Zakona o planiranju prostora i izgradnji objekata (»Službeni list Crne Gore » br. 64/17), propisano je da privredno društvo koje izrađuje tehničku dokumentaciju (projektant), odnosno privredno društvo koje gradi objekat (izvođač radova), dužno je da za obavljanje djelatnosti izrade tehničke dokumentacije dijela tehničke dokumentacije, odnosno građenje ili izvođenje pojedinih radova ovlašćeni inženjer može da bude fizičko lice koje obavlja poslove izrade tehničke dokumentacije



odnosno građenje ili izvođenje pojedinih vrsta radova na građenju objekta, ima najmanje jednog zaposlenog ovlaštenog inženjera po vrsti projekta, koji izrađuje i to: arhitektonski, građevinski, elektrotehnički i mašinski projekat, odnosno vrsti radova koje izvodi na osnovu tih projekata. Stavom 2. istog člana Zakona, propisano je da obavljanje pojedinih poslova iz stava 1. ovog člana, projektant, odnosno izvođač radova može da obezbijedi na osnovu zaključenog ugovora sa drugim privrednim društvom koje ima zaposlenog ovlaštenog inženjera za određenu vrstu projekta, odnosno radova.

Članom 3. stav 1 tačka 3. Pravilnika o načinu i postupku izdavanja, mirovanja licence i načinu vođenja registara licenci („Službeni list Crne Gore“, br. 79/17), utvrđene su vrste licenci, a između ostalih i licenca projektanta i izvođača radova, koja se izdaje privrednom društvu za obavljanje djelatnosti izrade tehničke dokumentacije i građenje objekta.

Članom 5. stav 1. tač. 1-2. Pravilnika, utvrđeno je da se u postupku izdavanja licence projektanta, odnosno izvođača radova, provjerava: 1) da li podnosilac zahtjeva u radnom odnosu ima zaposlenog ovlaštenog inženjera i licencu ovlaštenog inženjera.

Članom 137. stav 2. Zakona, propisano je da se licenca za privredno društvo, izdaje se na pet godina.

Rješavajući po predmetnom zahtjevu, a na osnovu uvida u dostavljene dokaze, ovo ministarstvo nalazi, da su se u konkretnoj pravnoj stvari stekli uslovi za primjenu čl. 122. stav 1. i 135. stav 2. Zakona o planiranju prostora i izgradnji objekata, a u vezi čl. 3. stav 1. tač. 1. i čl. 4. Pravilnika o načinu i postupku izdavanja, mirovanja licence i načinu vođenja registara licenci.

Saglasno izloženom, riješeno je kao u dispozitivu ovog rješenja.

UPUTSTVO O PRAVNOJ ZAŠTITI: Protiv ovog rješenja može se pokrenuti upravni spor tužbom kod Upravnog suda Crne Gore u roku od 20 dana od dana prijema istog.

OVLAŠĆENO SLUŽBENO LICE
Nataša Pavićević

Потврђује се да је овај препис-фотокопија истоветан са његовим изворником - са-1-07-0000

овјереним преписом или фотокопијом - који је написан _____

и који се састоји од _____ табака.

Изворна исправа изјереним препис или фотокопија - налази се код _____

_____ из _____

Такса за овјеру _____ је наплаћена је.


Поплаћено таксе по члану _____ тачка _____ ЛАТ-а

ОПШТИНА БУДВА

бр. 032-01-3187

13-04-2019

20

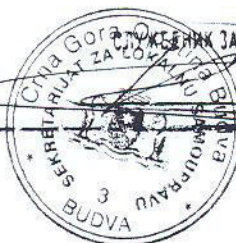



MINISTARSTVO ODRŽIVOG RAZVOJA I TURIZMA
DIREKTORAT ZA INSPEKCIJSKI NADZOR
I LICENCIRANJE

Direkcija za licenciranje

Broj: UPI 107/7-2229/2

Podgorica, 28.06.2018. godine

Ministarstvo održivog razvoja i turizma, rješavajući po zahtjevu Branke Radović, dipl.inž.arhitekture, iz Budve, za izdavanje licence za ovlaštenog inženjera, na osnovu člana 135 st. 1 i 2 Zakona o planiranju prostora i izgradnji objekata ("Službeni list Crne Gore" br. 64/17) i člana 46 stav 1 Zakona o upravnom postupku ("Službeni list Crne Gore" br. 56/14, 20/15, 40/16 i 37/17), donosi

RJEŠENJE

1. IZDAJE SE BRANKI RADOVIĆ, dipl.inž.arhitekture, iz Budve, LICENCA ovlaštenog inženjera za obavljanje djelatnosti izrade tehničke dokumentacije i građenje objekta.
2. Ova Licenca se izdaje na neodređeno vrijeme.

Obrazloženje

Aktom, br. UPI 107/7-2229/1 od 12.04.2018.godine, Branka Radović, dipl.inž.arhitekture, iz Budve, obratila se ovom ministarstvu zahtjevom za izdavanje licence ovlaštenog inženjera za obavljanje djelatnosti izrade tehničke dokumentacije i građenje objekta.

Uz zahtjev imenovana je ovom ministarstvu dostavila sledeće dokaze:

- Lična karta (ovjerena fotokopija);
- Diploma Arhitektonskog fakulteta Univerziteta u Beogradu, br. 2135 od 05.11.1991. godine (ovjerena fotokopija);
- Rješenje Ministarstva uređenja prostora i zaštite životne sredine kojim se izdaje licenca za izradu projekata arhitekture, projekata unutrašnje arhitekture, projekata unutrašnjih instalacija vodovoda i kanalizacije i projekata uređenja terena kao dijelova tehničke dokumentacije za objekte visokogradnje, br.03-8477/2 od 11.01.2010. godine;
- Rješenje Ministarstva uređenja prostora i zaštite životne sredine kojim se izdaje licenca za rukovođenje izvođenjem građevinskih i građevinsko zanatskih radova na arhitektonskim objektima kao i rukovođenje izvođenjem radova unutrašnje arhitekture, radova unutrašnjih vodovoda i instalacija i radova uređenja terena, br. 03-8466/3 od 11.01.2010. godine;
- Radna knjižica (ovjerena fotokopija);
- Uvjerenje Ministarstva pravde da u kaznenoj evidenciji ne postoje podaci o osuđivanosti za imenovanu.

Ministarstvo održivog razvoja i turizma, razmotrilo je podnijeti zahtjev pa je odlučilo kao u dispozitivu ovog rješenja, a ovo iz sledećih razloga:

Naime, članom 123 stav 1 Zakona o planiranju prostora i izgradnji objekata («Službeni list Crne Gore» br. 64/17), propisano je da ovlašćeni inženjer može da bude fizičko lice koje obavlja poslove izrade tehničke dokumentacije odnosno građenje objekta, odgovarajuće struke, sa visokim obrazovanjem, odnosno najmanje kvalifikacijom VII1 podnivoa okvira kvalifikacije i

najmanje tri godine radnog iskustva na stručnim poslovima izrade tehničke dokumentacije i građenja objekta.

Članom 3 stav 1 tačka 1 Pravilnika o načinu i postupku izdavanja, mirovanja licence i načinu vođenja registara licenci („Službeni list Crne Gore „ br. 79/17), utvrđene su vrste licenci, a između ostalih i licenca ovlašćenog inženjera koja se izdaje fizičkom, licu za obavljanje djelatnosti izrade tehničke dokumentacije i građenje objekta.

Članom 4 stav 1 tač. 1-4. Pravilnika, utvrđeno je da se u postupku izdavanja licence ovlašćenog inženjera, provjerava: 1) identitet podnosioca zahtjeva; 2) da li podnosilac zahtjeva posjeduje visoko obrazovanje, odnosno najmanje kvalifikacije VII1 podnivoa okvira kvalifikacija, odnosno da li je izvršeno priznavanje inostrane obrazovne isprave najmanje kvalifikacije VII1 podnivoa okvira kvalifikacija; 3) da li podnosilac zahtjeva ima najmanje tri godine radnog iskustva na stručnim poslovima izrade tehničke dokumentacije i građenju objekta sa visokim obrazovanjem, odnosno najmanje kvalifikacije VII1 podnivoa okvira kvalifikacije i 4) da li je podnosilac zahtjeva osuđivan za krivično djelo za koje se gonjenje preduzima po službenoj dužnosti.

Stavom 3 istog člana Pravilnika, utvrđeno je da se radno iskustvo u smislu stava 1 tačka 3 ovog člana, smatra radno iskustvo u svojstvu saradnika na izradi tehničke dokumentacije na građenju objekta, odnosno izvođenja pojedinih radova na građenju objekta. Stavom 4 istog člana Pravilnika, utvrđeno je da se izuzetno od stava 3 ovog člana, fizičkom licu koje posjeduje licencu za izradu tehničke dokumentacije i građenje objekata, izdatu po propisima koji su važili do donošenja ovog propisa, radno iskustvo može dokazati na osnovu uvida u dokumentaciju koja je bila osnov za njeno izdavanje.

Članom 137 stav 1 Zakona, propisano je da se licenca za fizičko lice izdaje na neodređeno vrijeme.

Rješavajući po predmetnom zahtjevu, a na osnovu uvida u dostavljene dokaze, ovo ministarstvo nalazi, da su se u konkretnoj pravnoj stvari stekli uslovi za primjenu čl. 123 stav 1 i 135 stav 2 Zakona o planiranju prostora i izgradnji objekata, a u vezi čl 3 stav 1 tač. 1 i čl. 4 Pravilnika o načinu i postupku izdavanja, mirovanja licence i načinu vođenja registara licenci.

Saglasno izloženom, riješeno je kao u dispozitivu ovog rješenja.

PRAVNA POUKA: Protiv ovog rješenja može se pokrenuti upravni spor tužbom kod Upravnog suda Crne Gore u roku od 20 dana od dana prijema istog.

OVLAŠĆENO SLUŽBENO LICE
Nikola Petrović



CRNA GORA

OPŠTINA BUDVA

Uprava lokalnih javnih prihoda

Broj: 21-217- 1987

Budva, 23. 09.2019.god.

Na osnovu člana 7. Odluke o lokalnim komunalnim taksama ("Službeni list Crne Gore - opštinski propisi", broj 19/11) Uprava lokalnih javnih prihoda, izdaje

POTVRDU

Kojom se potvrđuje da je "Pjano"d.o.o. Budva, PIB 02645777, korisnik javne površine za postavljanje/građenje privremenog objekta za pranje vozila , površine 20 m², na KP 1063 KO Budva (lokacija 13.3) , IZMIRILO lokalnu komunalnu taksu u iznosu od 88,08 EUR u cjelosti za period korišćenja od 10.09. do 31.12.2019.god. na žiro račun 510 - 81732405 - 07 , u korist BUDŽETA OPŠTINE BUDVA, a prema urbanističko-tehničkim uslovima br. 06-061 – 956/2 od 09.08.2019. god.

Ova potvrda se izdaje radi postavljanja /građenja privremenog objekta u skladu sa Programom privremenih objekata Opštine Budva.

OBRADILA



v.d. DIREKTORA

mr Petar Odžić

CRNA GORA
Opština Budva
Sekretarijat za zaštitu imovine
Broj: R.U. 96/19
Budva, 23.09.2019. godine



Trg Sunca broj 3, Budva – Crna Gora
e-mail: pravna.zastita@opstinabudva.com
Tel: +382 33 456 922, 456 872

Ugovor o zakupu zemljišta

Ugovorne strane:

1. OPŠTINA BUDVA Trg Sunca br.3 koju po punomoćju br. 01-1955/1 od 12.06.2019.god., zastupa Sekretar Sekretarijata za zaštitu imovine Nikola Plamenac (u daljem tekstu: Zakupodavac), i

2. "Pjano"d.o.o.Budva, PIB 02645777, koje zastupa izvršni direktor Željko Vulović, kao zakupac (u daljem tekstu: Zakupac)

zaključile su dana 23.09.2019.godine u Budvi ovaj ugovor kako slijedi:

Član 1.

Predmet zakupa

Zakupodavac daje Zakupcu u zakup, a Zakupac prima u zakup u viđenom stanju zemljište i to dio kat. parc. br. 1063 površine 20 m² (lokacija 13.3), upisano u list nepokretnosti broj 23 K. O. Bečići, opština Budva, prema urbanističko tehničkim uslovima br. 06-061 -956/2 od 09.08.2019.god., izdatim od strane Sekretarijata za urbanizam i održivi razvoj Opštine Budva.

Zakupodavac je vlasnik zemljišta iz stava 1. ovog člana i obavezuje se da Zakupcu nadoknadi eventualnu nastalu štetu koja proistekne iz svojinskog ili nekog drugog spora o zakupljenom zemljištu.

Član 2.

Namjena

Zakupac će koristiti zemljište iz člana 1. ovog ugovora radi postavljanja/građenja privremenog objekta za pranje vozila.

Član 3.

Trajanje ugovora

Ovaj ugovor se zaključuje za tekuću godinu, odnosno za period od 10.09.2019. do 31.12.2019. godine.

Isti je moguće produžiti za dodatni period od 4 (četiri) godine, odnosno do 31.12.2023.godine, saglasno aneksima ovog ugovora.

Zakupci su dužni da najkasnije do 15.01. tekuće godine zakluče Aneks ugovora o zakupu zemljišta i uplate zakupninu za tu godinu u momentu zaključenja ugovora.

Ukoliko tokom trajanja ugovora dođe do privođenja namjeni katastarskih parcela, u smislu prijave gradnje na urbanističkoj parceli, ili izmjene Programa privremenih objekata Opštine Budva za period od 2019.godine do 2023. godine, ili drugih nepredvidivih okolnosti u momentu zaključenja ovog ugovora, ugovor odnosno aneksi istog se neće obnavljati.

Zakupodavac je dužan da ukoliko nastupe okolnosti iz prethodnog stava, o tome blagovremeno obavijesti zakupca. Blagovremenim obavještenjem smatraće se obavještenje dato bez neopravdanog odlaganja po saznanju činjenice koja utiče na trajanje i sudbinu Ugovora.

Član 4. Naknada



Ugovorne strane saglasno utvrđuju zakupninu u iznosu od 720,00 EUR (sedamsto dvadeset eura), a kako depozit koji je zakupac uplatio na račun Zakupodavca, u iznosu od 62,00 EUR, ulazi u ukupan iznos zakupnine. Zakupac se obavezuje da preostali iznos zakupnine, koji iznosi 658,00 EUR plati u momentu zaključenja ovog Ugovora na žiro račun zakupodavca br. 510-8176228- 37, kod Crnogorske Komercijalne Banke.

Član 5. Obaveze zakupca

Zakupac je dužan da zakupljenu lokaciju koristi u skladu sa namjenom i skicama koje izdaje nadležni Sekretarijat za urbanizam i održivi razvoj.

Poslije prestanka zakupa, Zakupac je dužan da Zakupodavcu preda zemljište iz člana 1. stav 1. ugovora oslobođeno od privremenog objekta i opreme u roku od 15 dana nakon kog roka će zakupodavac isti ukloniti o trošku zakupca.

Zakupac zemljište iz člana 1 ovog Ugovora ne može dati u podzakup.

Član 6. Prestanak ugovora

Ovaj ugovor prestaje da važi:

- istekom roka iz člana 3. ovog ugovora;
- sporazumom ugovornih strana, prije isteka roka iz člana 3. ugovora, uz otkazni rok od 3 dana;

Član 7. Raskid ugovora

Zakupodavac može jednostrano raskinuti ovaj ugovor, ukoliko :

- zakupac ne ispuní obavezu predviđenu članom 3 stav 3 ovog ugovora
- zakupac tokom izvođenja radova odstupi od propisanih urbanističko tehničkih uslova
- ne koristi zakupljeno zemljište za namjene iz člana 2. ugovora, uz otkazni rok od 15 dana;
- ukoliko se utvrde nepravilnosti u korišćenju privremene lokacije u smislu namjene ili zauzete površine, odnosno ukoliko Komunalna policija izda 3 (tri) kazne,

Zakupac može da otkáže ovaj ugovor u svakom momentu, ali ne u nevrijeme, uz otkazni rok od 15 dana u kojem je dužan da Zakupodavcu plati zakupninu.

Ako Zakupac otkáže ugovor u nevrijeme, odnosno u vrijeme koje Zakupodavcu ne pruža mogućnost da zemljište iz člana 1. ovog ugovora privede namjeni i isto koristi radi sticanja prihoda, Zakupodavac ima pravo na naknadu stvarne štete koju je pretrpio zbog otkaza ugovora u nevrijeme, kao i na naknadu izmakle dobiti.

Član 8.
Rješavanje sporova

Ugovorne strane su saglasne da se na odnose koji nijesu uređeni ovim ugovorom primenjuju odredbe Zakona o obligacionim odnosima koje uređuju materiju zakupa.

Ugovorne strane su saglasne da će eventualne sporove rješavati mirnim putem, a ukoliko to nije moguće, spor će se riješiti pred nadležnim sudom u Crnoj Gori.

Član 9.

Ovaj ugovor sačinjen je u četiri istovjetna primjerka od kojih po dva za svaku ugovornu stranu. Sastavni dio ovog ugovora predstavljaju Urbanističko tehnički uslovi.

Član 10.

Ovaj ugovor stupa na snagu danom potpisivanja obje ugovorne strane.

Sve izmjene i dopune ovog Ugovora moraju biti sačinjene u pisanoj formi Anex-a i potpisan od obje ugovorne strane.

Ugovorne strane saglasno izjavljuju da sve gore navedene odredbe ovog ugovora odgovaraju njihovoj pravnoj volji pa ga u znak toga potpisuju.

Crna Gora
ZAKUPODAVAC
OPŠTINA BUDVA
Nikola Blamenac



ZAKUPAC
"Piano" d.o.o. Budva
Zeljko Valović





Sekretarijat za urbanizam i održivi razvoj opštine Budva, rješavajući po zahtjevu SEKRETARIJATA ZA ZAŠTITU IMOVINE na osnovu člana 116 Zakona o planiranju prostora i izgradnji objekata (Službeni list CG, br. 64/17, 44/18 i 63/18), Pravilnika o obrascu za izdavanje urbanističko tehničkih uslova (Službeni list CG broj 70/17), Pravilnika o bližim uslovima za postavljanje odnosno građenje privremenih objekata, uređaja i opreme (Službeni list CG broj 43/18), Odluke o načinu postavljanja i uklanjanja privremenih objekata na teritoriji Opštine Budva (Službeni list Opštine Budva br. 05/09, Službeni list CG-opštinski propisi 19/10 i 24/17), Programa privremenih objekata za teritoriju Opštine Budva za period od 2019.godine do 2023.godine (Službeni list CG – opštinski propisi br. 6/19) izdaje:

URBANISTIČKO-TEHNIČKE USLOVE
za izradu investiciono tehničke dokumentacije za
postavljanje / građenje privremenog objekta - pranje vozila

1. LOKACIJA

Katastarska parcela 1063 KO Bečići

Lokacija 13.3 zona 13 Autoperionice

2. POSTOJEĆE STANJE NA URBANISTIČKOJ / KATASTARSKOJ PARCELI

U listu nepokretnosti broj 23 za KO Bečići, od 26.07.2019.godine, na katastarskoj parceli 1063 upisana je lovada 1.klase površine 1873m². Na kat.parceli nema upisanih objekata. Na kat.parceli nema upisanih tereta i ograničenja i u vlasništvu je države, a na raspolaganju opštine Budva.

Zemljište sa pravom raspolaganja upisanim na Opštinu Budva može se davati u zakup na određeno vrijeme, radi postavljanja / građenja privremenih objekata predviđenih Programom. Zemljište se daje u zakup na osnovu odredbi Zakona o državnoj imovini (Službeni list CG broj 21/09, 40/11), Zakona o javnim nabavkama i Uredbe o prodaji i davanju u zakup stvari u državnoj imovini (Službeni list CG broj 44/10).

3. PLANIRANA NAMJENA OBJEKTA

Pranje vozila.

4. PRAVILA PARCELACIJE

Privremeni objekti se ne mogu postavljati, odnosno graditi ako svojim postavljanjem odnosno građenjem narušavaju komunalne funkcije, ugrožavaju infrastrukturu i zelene površine, narušavaju integritet kulturnog dobra sa zaštićenom okolinom, ugrožavaju životnu sredinu, kao ni na lokacijama u neposrednoj blizini primarnih ugostiteljskih objekata, bez obzira na kategoriju objekta, osim ako su u funkciji primarnog ugostiteljskog objekta. (član 115 Zakona o planiranju prostora i izgradnji objekata)

Privremeni objekti se postavljaju odnosno grade u skladu sa Programom privremenih objekata. (član 116 Zakona o planiranju prostora i izgradnji objekata)

5. PRAVILA REGULACIJE

Površina objekta je 20,0m².

"Montažni objekat za servisiranje ili pranje vozila je montažno-demontažni privremeni objekat za pranje i čišćenje, obavljanje tehničkog pregleda odnosno servis vozila svih tipova.

Bruto površina montažnog objekta iz stava 1 ovog člana zavisi od potrebe za efikasnim odvijanjem predviđene djelatnosti, što podrazumeva dovoljan prostor za smeštanje vozila, kao i nesmetanu komunikaciju osoblja koje pruža usluge pranja i čišćenja.

Noseća konstrukcija montažnog objekta iz stava 1 ovog člana je od čeličnih profila, krovna konstrukcija je čelična, krovni pokrivač od lima, a zidna ispuna su montažni sendvič paneli.

Ako je objekat iz stava 1 ovog člana formiran u vidu nadstrešnice, konstrukciju krova nosi čelični, konstruktivni skelet montiran na armirano-betonske temelje, dok se ostatak konstrukcije poda izvodi prema tehničkoj dokumentaciji." (član 77 **Pravilnika o bližim uslovima za postavljanje odnosno građenje privremenih objekata, uređeja i opreme**, Službeni list CG broj 43/18)

Članom 4 **Pravilnika o bližim uslovima za postavljanje odnosno građenje privremenih objekata, uređeja i opreme** (Službeni list CG broj 43/18) propisano je sledeće:

„**Tehničku dokumentaciju** za postavljanje montažno-demontažnog privremenog objekta koji se postavlja kao gotov proizvod, odnosno koji je fabričke proizvodnje čini tipski projekat dobijen od proizvođača.

Tehničku dokumentaciju za postavljanje montažno-demontažnog privremenog objekta koji nije fabričke proizvodnje, odnosno koji se montira na licu mesta od elemenata konstrukcije, ispune i pokrivača, a čija bruto površina ne prelazi 30 m², čini idejno rešenje.

Tehničku dokumentaciju za postavljanje montažno-demontažnog privremenog objekta koji nije fabričke proizvodnje, odnosno koji se montira na licu mesta od elemenata konstrukcije, ispune i pokrivača, a čija je bruto površina veća od 30 m², kao i za sve objekte za koje je potrebna izrada Elaborata procjene uticaja na životnu sredinu, čini revidovan glavni projekat..“

Članom 3, 7 i 8 **Pravilnika o minimalnim tehničkim uslovima koje moraju ispunjavati poslovne prostorije, oprema i sredstva za obavljanje zanata** (Službeni list CG 76/10) propisano je sledeće:

"Zanatska djelatnost može se obavljati i u privremenim pokretnim i montažnim objektima, tipa kontejner ili kiosk, ukoliko ispunjavaju uslove predviđene ovim pravilnikom."

"Poslovni prostor tipa kontejnera ili kioska za privremenu namjenu može se koristiti za radne i pomoćne prostorije ukoliko njihova visina nije manja od 2,20 m i ako su ispunjeni uslovi iz člana 8 ovog pravilnika."

"Radne prostorije izvode se i održavaju, tako da obezbjeđuju:

- 1) smeštaj pripadajućih instalacija, opreme i sredstava,
- 2) sigurnost i bezbjednost na radu,
- 3) zaštitu od otrovnih hemijskih materija, nastalih u toku procesa rada,
- 4) sigurnost kretanja zaposlenih, a po potrebi i transportnih sredstava."

6. POTREBA IZRADE GEOLOŠKIH PODLOGA, POTREBA VRŠENJA GEOLOŠKIH ISTRAŽIVANJA, PREPORUKE ZA SMANJENJE UTICAJA I ZAŠTITU OD ZEMLJOTRESA

U skladu sa Zakonom o geološkim istraživanjima ("Službeni list RCG" broj 28/93, 27/94, 42/94 i 26/07 i Službeni list CG broj 28/11) utvrđuju se osnovni geološki uslovi za projektovanje investicionih objekata. Geološka istraživanja, izradu projekta geoloških istraživanja vrše privredna društva, odnosno druga pravna lica koja imaju licencu.

Pri projektovanju objekata preporučuje se korišćenje propisa EUROCODES, naročito EUROCODE 8 - Projektni propis za zemljotresnu otpornost konstrukcija.

7. USLOVI ZA ZAŠTITU OD ELEMENTARNIH NEPOGODA I TEHNIČKO-TEHNOLOŠKIH I DRUGIH NESREĆA

Tehničkom dokumentacijom predvideti propisane mere zaštite shodno Zakonu o zaštiti i spašavanju (Službeni list CG broj 13/07, 05/08, 86/09 i 32/11), Pravilnikom o mjerama zaštite od elementarnih nepogoda (Službeni list CG broj 79/04) i Zakonu o zaštiti i zdravlju na radu (Službeni list CG broj 34/14).

8. USLOVI ZA ARHITEKTONSKO OBLIKOVANJE

Svi privremeni objekti moraju svoj izgled uskladiti prema smjernicama važećeg Programa i pribaviti saglasnost Glavnog gradskog arhitekta, na idejno rješenje, a sve u skladu sa odredbama Pravilnika o bližim uslovima za postavljanje odnosno građenje privremenih objekata, uređaja i opreme («Službeni list Crne Gore», br. 43/18).

9. USLOVI ZA PEJZAŽNO OBLIKOVANJE LOKACIJE

"Prilikom postavljanja odnosno građenja privremenog ugostiteljskog objekta nije dozvoljeno sjeći drveće i ostalo vrijedno rastinje, već je položaj, oblik i veličinu objekta neophodno prilagoditi uslovima konkretne lokacije kako bi se sačuvalo zatečeno vrijedno rastinje." (Program, strana 8)

Obezbjediti i urediti pristup privremenom objektu sa javne površine. Po mogućnosti i shodno namjeni, prostor oko privremenog objekta oplemeniti zelenilom.

10. USLOVI I MJERE ZA ZAŠTITU ŽIVOTNE SREDINE

Privremeni objekti se ne mogu postavljati odnosno graditi ako svojim postavljanjem odnosno građenjem ugrožavaju životnu sredinu. (član 115 važećeg zakona).

Na Listama Uredbe o projektima za koje se vrši procjena uticaja na životnu sredinu, u poglavlju 13. Drugi objekti, pod oznakom (m) nalazi se pranje vozila. Kada se privremeni objekat nalazi na Listama Uredbe o projektima za koje se vrši procjena uticaja na životnu sredinu ("Sl. list RCG" br. 20/07, "Službeni list CG", broj 47/13 i 53/14) podnosilac zahtjeva je dužan da pribavi Rješenje o davanju saglasnosti na Elaborat procjene uticaja projekta / objekta na životnu sredinu.

11. USLOVI I MJERE ZAŠTITE NEPOKRETNIH OBJEKATA UPISANIH U REGISTAR KULTURNIH DOBARA CRNE GORE I NJIHOVE ZAŠTIĆENE OKOLINE

Privremeni objekti se ne mogu postavljati odnosno graditi ako svojim postavljanjem odnosno građenjem narušavaju integritet kulturnih dobara sa zaštićenom okolinom. (član 115 važećeg zakona).

U okviru predmetne lokacije i njenom neposrednom okruženju, nema objekata koji su u popisu registrovanih spomenika kulture.

Za naselja i dijelove naselja koji predstavljaju nepokretna kulturna dobra od međunarodnog i nacionalnog značaja je obavezno donošenje urbanističkog projekta što nije slučaj u ovom predmetu.

12. USLOVI ZA PRIKLJUČENJE OBJEKATA NA INFRASTRUKTURU I POSEBNI TEHNIČKI USLOVI

Posebne / Tehničke uslove ovaj Sekretarijat, po službenoj dužnosti, pribavlja za investitora.

Prilikom projektovanja, obaveza Projektanta je da poštuje tehničke preporuke EPCG koje su dostupne na sajtu www.epcg.me

U slučaju potrebe izgradnje vodovodne, kanalizacione, elektro i tk instalacije u privremenom objektu i izvan njega, instalacije projektovati u skladu sa važećim propisima i standardima, a priključenje objekta na naseljske infrastrukturne sisteme projektovati prema uslovima dobijenim od nadležnih javnih preduzeća.

U skladu sa članom 112 i 114 Zakona o vodama (Službeni list RCG br.27/07, Službeni list CG br. 73/10, 32/11 i 47/11), kada predmetni objekat može trajno, povremeno ili privremeno uticati na promjene u vodnom režimu, kada ne postoje uslovi da se poslovni objekat priključi na kanalizacionu i/ili vodovodnu mrežu, kada se predmetne katastarske parcele graniče sa potokom / rijekom ovaj Sekretarijat po službenoj dužnosti pribavlja Vodne uslove za izradu projektne dokumentacije od Sekretarijata za privredu Opštine Budva / Uprave za vode.

Sastavni dio ovih urbanističko tehničkih uslova su posebni uslovi za izradu projektne dokumentacije izdati od strane nadležnih službi – DOO Vodovod i kanalizacija Budve i Sekretarijata za privredu Opštine Budva / Uprave za vode Crne Gore.

13. SAOBRAĆAJNI USLOVI

U skladu sa postojećim saobraćajnim površinama organizovati pristup privremenom objektu, kretanje i parkiranje korisnika.

U slučaju kada za predmetni objekat/lokaciju nije moguć pristupa sa druge javne saobraćajne površine osim sa magistralnog puta, ovaj Sekretarijat po službenoj dužnosti, za investitora traži i tehničke uslove od Direkcije za saobraćaj, shodno članu 16. Zakona o putevima (Službeni list RCG broj 42/04 i Službeni list CG broj 21/09, 54/09, 40/10, 73/10, 36/11, 40/11 i 92/17).

14. USLOVI ZA NESMETANO KRETANJE INVALIDNIH LICA

Omogućiti / obezbijediti nesmetani pristup, kretanje i boravak lica smanjene pokretljivosti, shodno Pravilniku o bližim uslovima i načinu prilagođavanja objekata za pristup i kretanje lica smanjene pokretljivosti i lica sa invaliditetom, Sl. list Crne Gore broj 43/13 i 44/15. Obavezna primjena elemenata pristupačnosti, zavisno od namjene i kapaciteta poslovnih prostora, propisana članom 46. Pravilnika.

15. USLOVI ZA RACIONALNO KORIŠĆENJE ENERGIJE

Shodno Zakonu o energetske efikasnosti (Službeni list CG broj 29/10), Pravilniku o minimalnim zahtjevima energetske efikasnosti zgrada (Službeni list CG broj 75/15) i Pravilniku o sadržaju elaborata energetske

efikasnosti zgrada (Službeni list 47/13) preporuka je da se projektovanjem i postavljanjem privremenih objekata postigne smanjenje potrošnje energije - pravilnom orijentacijom objekta, korišćenjem savremenih termoizolacionih materijala, unapređenjem rasvete i slično.

16. USLOVI ZA ODVOŽENJE ČVRSTOG OTPADA

Način i mjesto odlaganja čvrstog otpada regulisati sa DOO Komunalno Budva, sklapanjem Ugovora o odvozu komunalnog otpada, u skladu sa članom 22, 24 i 26 Odluke o komunalnom redu na teritoriji Opštine Budva (Službeni list Opštine Budva br. 09/09).

Članom 12 Odluke o komunalnom redu na teritoriji Opštine Budva. propisano je da pravna lica i preduzetnici koji obavljaju poslovnu i drugu djelatnost na javnim površinama, odnosno površinama koje pripadaju Opštini i površinama koje pripadaju pravnom subjektu koji upravlja zonom morskog dobra, dužni su da, prije dobijanja rješenja o lokaciji, zaključe ugovor o odvozu otpada sa nadležnim preduzećem kome su povjereni poslovi odvoženja čistoće.

17. VREMENSKIM PERIOD na koji se izdaju predmetni UTU

“U odnosu na zainteresovanost korisnika i objektivne potrebe za korišćenjem privremenih objekata na godišnjem nivou, postoje dvije grupe objekata:

- sezonski – koji su aktivni isključivo u vrijeme sezone i vezani su za turističke sadržaje
- cjelogodišnji koji su aktivni tokom cijele godine.

Uslov za postavljanje sezonskih privremenih objekata, propisan važećim Programom, **je da budu aktivni od 15.aprila do 15.oktobra**. Sezonski objekti su orjentisani potrebama turista (sladoled, hladni napici, brza hrana, bižuterija, suveniri, odjeća i oprema za plažu, igračke i slično), dok su cjelogodišnji objekti više okrenuti svakodnevnim potrebama ili navikama građana (novine, časopisi, cigarete, priručna kozmetika, brza hrana i slično).

Urbanističko- tehničkim uslovima se ne može odobriti period korišćenja kraći od 6 mjeseci i duži od perioda za koji je donešen Program privremenih objekata. **Maksimalni vremenski period za postavljanje / građenje privremenog objekta je od 14.01.2019. - 31.12.2023.godine.**

Ukoliko u postupku sprovođenja urbanističkih planova detaljne razrade dođe do privođenja namjeni katastarskih parcela, u smislu prijave gradnje na urbanističkoj parceli u skladu sa Zakonom, Programom predviđene lokacije za postavljanje privremenih objekata, se neće odobravati, odnosno izdavati u zakup, a eventualno zaključeni ugovor o zakupu će biti raskinut.” (Program, strana 7)

18. PRAVILA ZA UKLANJANJE PRIVREMENIH OBJEKATA

“Pokretne montazno-demontažne privremene objekte koji imaju sezonski karakter korisnici su dužni, najkasnije 15 dana nakon isteka odobrenog perioda korišćenja, ukloniti sa javnih i privatnih površina.

Ukoliko je postavljanje privremenog objekta zahtijevalo i postavljanje odgovarajuće podloge, korisnici su dužni da uklone i podlogu. Predmetu lokaciju treba osloboditi od cjelokupnog mobilijara, predmeta i stvari i vratiti u predhodno stanje. Korisnik je dužan da o preduzetim radnjama obavijesti nadležnu inspekciju, a činjenično stanje na terenu se utvrđuje Zapisnikom komunalne inspekcije.

Privremeni objekti, čije uklanjanje sa terena zbog vrste, gabarita ili drugih razloga nije moguće treba držati u urednom stanju. Objekat je potrebno osloboditi od robe namijenjene za trgovinu ili pružanje druge vrste usluga. Korisnik je dužan da staklene i druge providne površine objekta maskira/oblijepi bijelim papirom ili drugim sličnim zastorom.

U konzerviranju objekata ni jedna lokacija nema prioritet, već objekti na svim lokacijama moraju, bez izuzetka, biti tretirani prema navedenim smjernicama." (Program, strana 19)

19. NAPOMENA

URBANISTIČKO TEHNIČKI USLOVI SU INFORMACIJA O PROGRAMU PRIVREMENIH OBJEKATA za teritoriju Opštine Budva za period od 2019.godine do 2023.godine I NA OSNOVU NJIH SE NE STIČE NIKAKVO PRAVO.

Sastavni dio urbanističko tehničkih uslova su Tekstualni i grafički dio Programa privremenih objekata za teritoriju Opštine Budva za period od 2019.godine do 2023.godine (Službeni list CG – opštinski propisi br. 6/19), dostupan na sajtu Opštine Budva www.budva.me

Investitor može postaviti odnosno graditi privremeni objekat na osnovu prijave, podnešene kod nadležne Urbanističko-građevinske inspekcije najkasnije 15 dana prije početka postavljanja odnosno građenja i sledeće dokumentacije propisane članom 74 i 117 važećeg zakona i propisima opštine Budva:

1. **Dokaza o pravu svojine, odnosno drugom pravu na zemljištu :**
 - 1.1. List nepokretnosti
2. **Tehničke dokumentacije – tipski projekat / idejno rješenje** izrađene u skladu sa Pravilnikom o bližim uslovima za postavljanje odnosno građenje privremenih objekata, uređea i opreme, Programom privremenih objekata i tehničkim uslovima pribavljenim od organa za tehničke uslove.
3. **Saglasnost glavnog gradskog arhitekta** u pogledu izgleda privremenog objekta
4. **Potvrda o plaćenju lokalnoj komunalnoj taksi** za vremenski period koji ne može biti kraći i duži od vremenskog perioda utvrđenog u tački „Vremenski period na koji se izdaju predmetni UTU” ovih UTU (potvrdu izdaje Uprava lokalnih javnih prihoda opštine Budva)
5. Saglasnost na DOO Vodovod i kanalizacija Budve za priključenje privremenog objekta na vodovodnu i kanalizacionu mrežu i Sekretarijata za privredu Opštine Budva / Uprave za vode Crne Gore.
6. Rješenje o izdavanju saglasnosti CEDIS-a za priključenje privremenog objekta na elektro mrežu.
7. Rješenje o davanju saglasnosti na Elaborat procjene uticaja objekta na životnu sredinu

U slučaju da se privremeni objekat postavlja / gradi na zemljištu u vlasništvu Crne Gore sa upisanim pravom raspolaganja na Opštinu Budva, potrebno je sklopiti ugovor o zakupu zemljišta sa Opštinom Budva. Ugovor se sklapa u Sekretarijatu za zaštitu imovine opštine Budva.

Odlukom o lokalnim komunalnim taksama (Službeni list CG-opštinski propisi broj 19/11) utvrđene su lokalne komunalne takse, koje se plaćaju na teritoriji opštine Budva. Članom 14 navedene odluke utvrđena je tarifa taksi za korišćenje slobodnih površina za postavljanje objekata privremenog karaktera u poslovne svrhe ili svrhe izlaganja predmeta.

20. PRILOZI

Kopije grafičkog i tekstualnog dijela programa,
List nepokretnosti, Kopija katastarskog plana,
Tehnički uslovi DOO Vodovod i Kanalizacija Budva
Vodni uslovi Sekretarijata za privredu Opštine Budva / Uprave za vode CG,

Dostavljeno:

- Podnosiocu zahtjeva
- Urbanističko-građevinskoj inspekciji
- a/a

Samostalni savjetik I,
mr Mladen Ivanović dipl. ing. arh




PROGRAM PRIVREMENIH OBJEKATA

OPŠTINA BUDVA

2019-2023

ZONA 13 AUTOPERIONICE

Broj lokacije	Vrsta prema načinu na koji su pričvršćeni za tlo	Katastarska parcela	Vrsta/ tip objekta	Namjena objekta	Površina objekta	Opis objekta
AUTOPERIONICE OPŠTINSKO zemljište						
13.1	montažno demontažni privremeni objekat	498/2, 499 i 500 KO Becici	samouslužna tipska autoperionica	uslužna djelatnost / pranje vozila	100,0m2	montažno demontažni tipski objekat na betonskoj podlozi
13.2	montažno demontažni privremeni objekat	478 KO Becici	montažno demontažni objekat	uslužna djelatnost / pranje vozila	25,0m2	montažno demontažna konstrukcija nadkrivena tendom na betonskoj podlozi
13.3	montažno demontažni privremeni objekat	1063 KO Becici	montažno demontažni objekat	uslužna djelatnost / pranje vozila	20,0m2	montažno demontažna konstrukcija nadkrivena tendom na betonskoj podlozi
AUTOPERIONICE PRIVATNO zemljište						
13.4	montažno demontažni privremeni objekat	579 KO Prijedor II	samouslužna tipska autoperionica	uslužna djelatnost / pranje vozila	70,0m2	montažno demontažni tipski objekat na betonskoj podlozi
13.5	montažno demontažni privremeni objekat	531/2 KO Budva	montažno demontažni objekat	uslužna djelatnost / pranje vozila	60,0m2	montažno demontažna konstrukcija nadkrivena tendom na betonskoj podlozi
13.6	montažno demontažni privremeni objekat	551/4 KO Budva	montažno demontažni objekat	uslužna djelatnost / pranje vozila	40,0m2	montažno demontažna konstrukcija nadkrivena tendom na betonskoj podlozi
13.7	montažno demontažni privremeni objekat	1207 KO Budva	montažno demontažni objekat	uslužna djelatnost / pranje vozila	10,0m2	montažno demontažna konstrukcija nadkrivena tendom
13.8	montažno demontažni privremeni objekat	1391/1 KO Budva	montažno demontažni objekat	uslužna djelatnost / pranje vozila	40,0m2	montažno demontažna konstrukcija nadkrivena tendom na betonskoj podlozi
13.9	montažno demontažni privremeni objekat	1210 KO Budva	montažno demontažni objekat	uslužna djelatnost / pranje vozila	97,0m2	montažno demontažna konstrukcija nadkrivena tendom na betonskoj podlozi
13.10	montažno demontažni privremeni objekat	729 KO Budva	montažno demontažni objekat	uslužna djelatnost / pranje vozila	40,0m2	montažno demontažna konstrukcija nadkrivena tendom na betonskoj podlozi

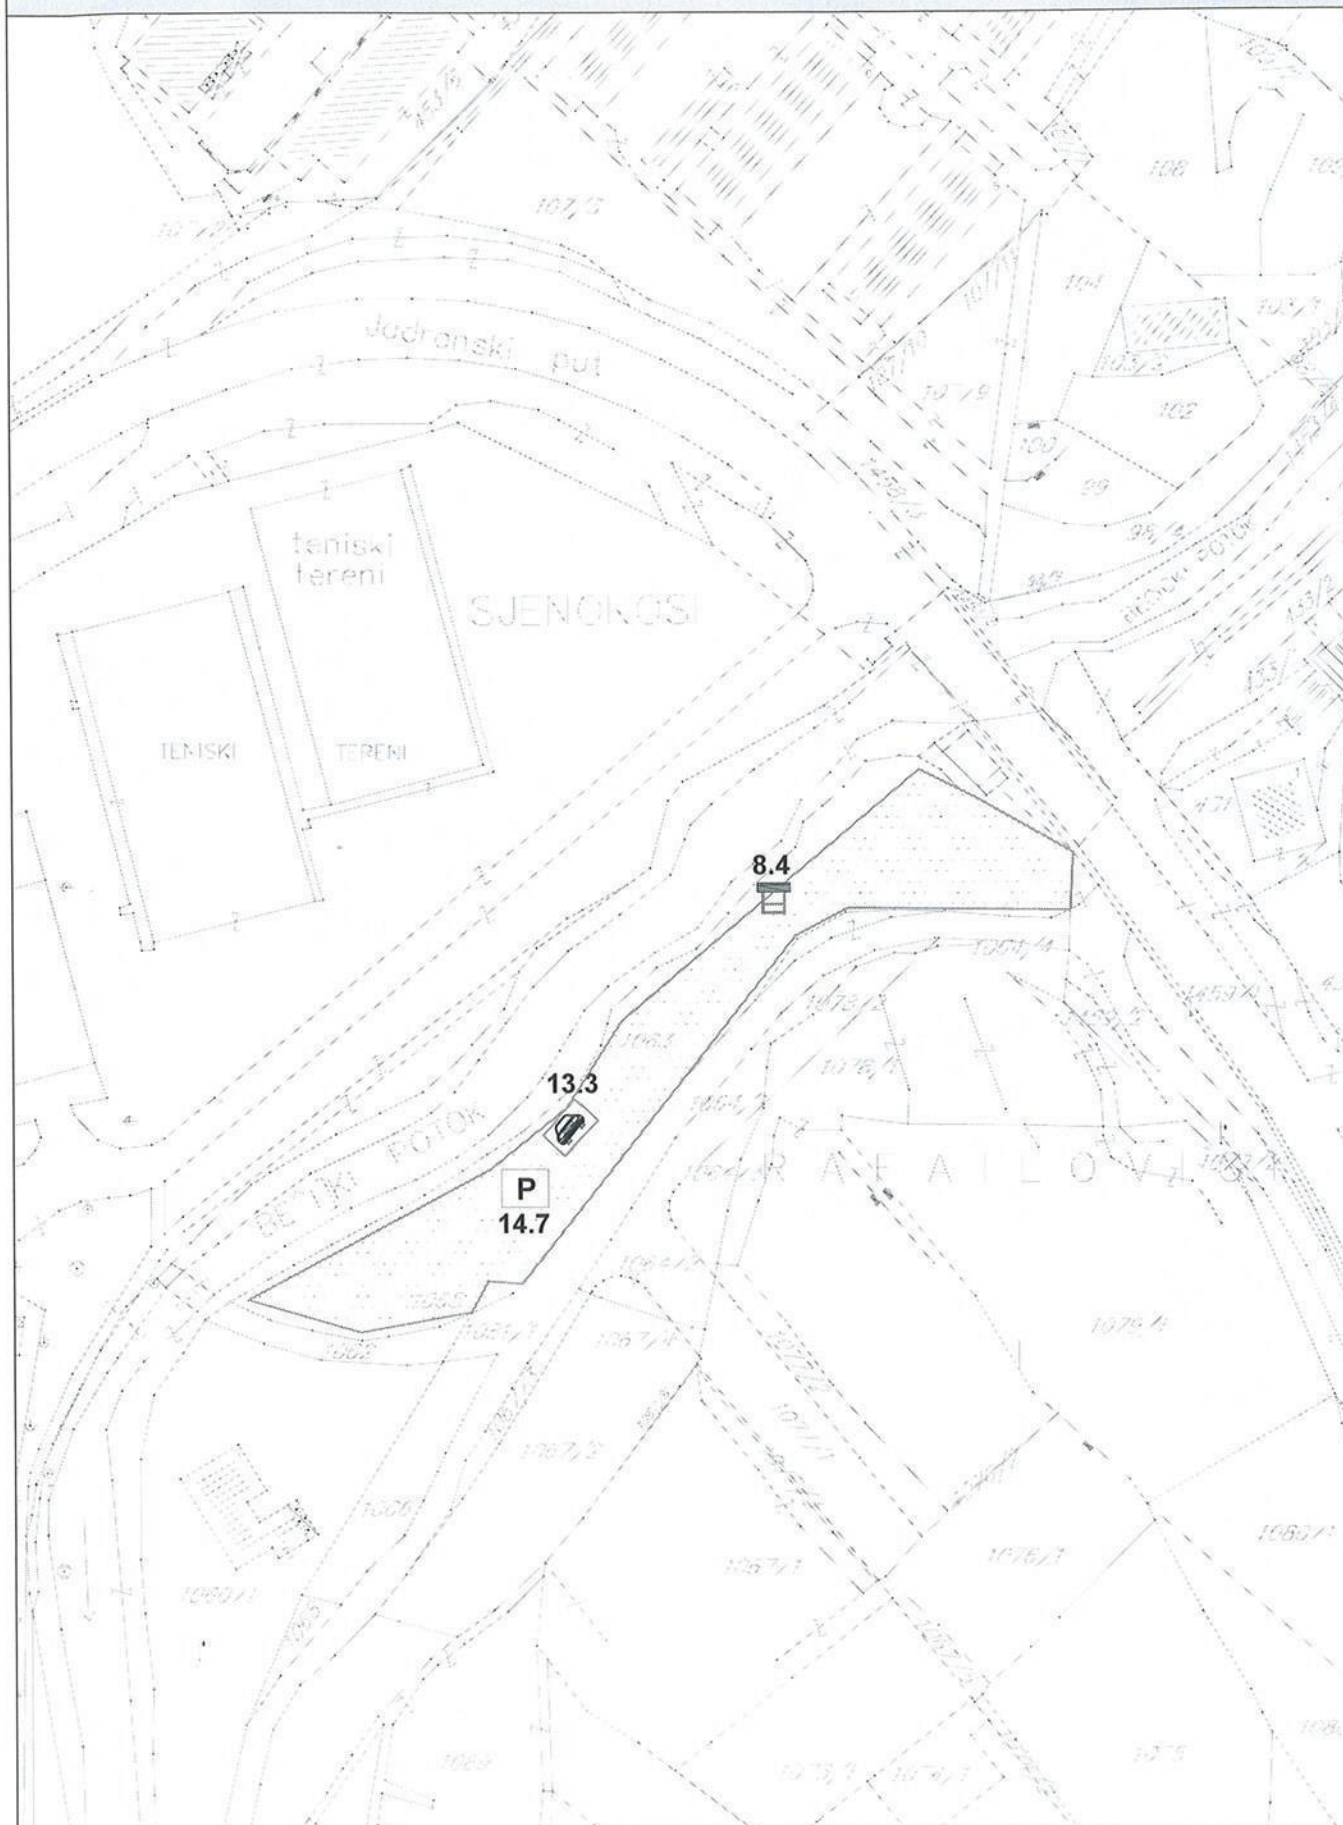

	Privremeni objekti namijenjeni za turizam i ugostiteljstvo
	privremeni ugostiteljski objekat
	ugostiteljska terasa
	autokamp
	konzervator za sladoled
	rashladna i izložbena vitrina za prodaju hrane i pića
	ugostiteljski aparat

	Privremeni objekti namijenjeni za trgovinu i usluge
	šand
	kiosk
	objekat za trgovinu i usluge
	pijaca
	prodajni pult

	Privremeni objekti namijenjeni za komunalne usluge i infrastrukturu
	privremeno parkiralište
	montažni objekat za servisiranje ili pranje vozila
	sklonište za napuštene životinje
	mjerno mjesto-stanica
	spoljašnji outdoor kabinet
	privremeno skladište otpada
	objekat kontejnerskog tipa

	Privremeni objekti namijenjeni za organizaciju događaja
	bina, podijum ili bioskop na otvorenom
	objekti i oprema za potrebe organizovanja festivala

	Privremeni objekti namijenjeni reklamiranju, oglašavanju i pružanju informacija
	informacioni punkt

	Privremeni objekti namijenjeni za sport i rekreaciju
	natkriveni/zatvoreni sportski objekat
	sportski objekat - otvoreni teren
	zabavni park
	dječije igralište
	zip line

	Objekti namijenjeni za eksploataciju prirodnih sirovina, skladištenje i proizvodnju
	montažna hala i hangar

zaštićena prirodna područja

Spomenik prirode

linija morskog dobra

PROGRAM PRIVREMENIH OBJEKATA
OPŠTINA BUDVA
2019-2023

LEGENDA


CRNA GORA
UPRAVA ZA NEKRETNINE
PODRUČNA JEDINICA: BUDVA
Broj: 467-104-1892/19
Datum: 25.07.2019.



Katastarska opština: BEČIĆI
Broj lista nepokretnosti:
Broj plana: 8
Parcela: 1063

KOPIJA PLANA

Razmjera 1: 1000

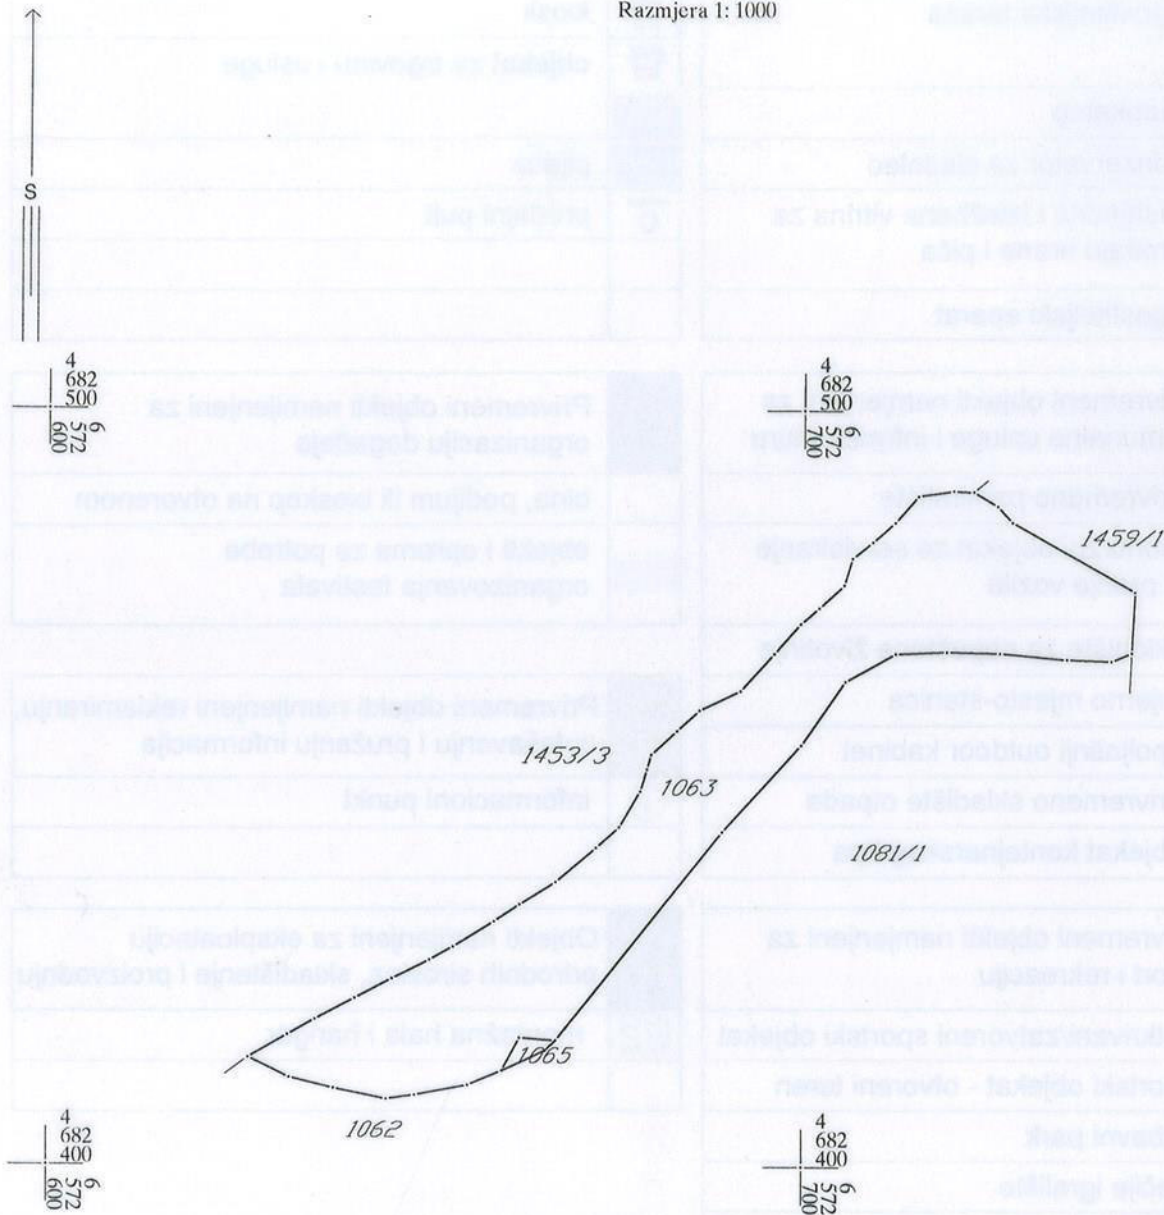

IZVOD IZ DIGITALNOG PLANA
Obradio: _____

Ovjerava
Službeno lice: _____



UPRAVA ZA NEKRETNINE

PODRUČNA JEDINICA
BUDVA

Broj: 104-956-14049/2019

Datum: 26.07.2019.

KO: BEČIĆI

Na osnovu člana 173 Zakona o državnom premjeru i katastru nepokretnosti ("Sl. list RCG" br. 29/07, "Sl. list CG" br. 73/10, 032/11, 040/11, 043/15, 037/17 i 17/18), postupajući po zahtjevu OPŠTINA BUDVA SEKRETARIJAT ZA URBANIZAM I ODRŽIVI RAZVOJ 467-104-1892, , za potrebe UT USLOVA izdaje se

LIST NEPOKRETNOSTI 23 - IZVOD

Podaci o parcelama									
Broj	Podbroj	Broj zgrade	Plan Skica	Datum upisa	Potes ili ulica i kućni broj	Način korišćenja Osnov sticanja	Bon. klasa	Površina m ²	Prihod
1063			8 8		SJENOKOS	Livada 1. klase		1873	14.05
Ukupno								1873	14.05

Podaci o vlasniku ili nosiocu			
Matični broj - ID broj	Naziv nosioca prava - adresa i mjesto	Prava	Obim prava
6036000005950	CRNA GORA	Svojina	1/1
0000002903000	OPŠTINA BUDVA BUDVA Budva	Raspolaganje	1/1

Ne postoje tereti i ograničenja.

Naplata takse je oslobođena na osnovu člana 17 Zakona o administrativnim taksama ("Sl. list CG, br. 18/19). Naplata naknade oslobođena je na osnovu člana 174 Zakona o državnom premjeru i katastru nepokretnosti ("Sl. list RCG" br. 29/07, "Sl. list CG" br. 73/10, 032/11, 040/11, 043/15, 037/17 i 17/18).



Sonja Tomašević, dipl.ing geodezije

**PROJEKTNI ZADATAK
za izradu idejnog rješenja za
postavljanje privremenog objekta
za pranje automobila**

LOKACIJA: lokacija br 13.3 privremeni montažno demontažni objekat za pranje vozila
Opština Budva, kp.1063 KO Bečići

Isprojektovati postavljanje privremenog montažno demontažnog objekta za pranje vozila, na lokalitetu br 13.3, u opštini Budva, na kp 1063 KO Bečići, prema urbanističko tehničkim uslovima izdatim od strane Opštine Budva.

Dati idejno privremenog montažno demontažnog objekta za pranje vozila sa 3D prikazom na dijelu kp 1063 KO Bečići, označenog na skici koja je sastavni dio urbanističko tehničkih uslova.

INVESTITOR:

"Pjano" d.o.o. Budva



TEHNIČKI OPIS
**Idejnog rješenja
privremenog objekta
perionica vozila**

INVESTITOR:
“Pjano”

LOKACIJA: lokacija br 13.3 na kp 1063 KO Bečići, Opština Budva


Privremeni montažno demontažni objekat za pranje vozila je predviđen Programom privremenih objekata Opštine Budva, na kp 1063 Bečići, sa oznakom br 13.3 .
Za postavljanje privremenog montažno demontažni objekat za pranje vozila su izdati Urbanističko tehnički uslovi br. 06-061-955/3 od 09.08.2019.g , od strane Opštine Budva.
Tehnička dokumentacija Idejnog rješenja urađena je na osnovu projektnog zadatka investitora, UTU-a, tehničkih propisa i normativa.

Lokacija na kojoj se postavlja privremeni objekat je 13.3 uz ul koja se odvaja od magistrale prema plaži uz bečićki potok.

Materijal objekta je: montažno demontažna metalna konstrukcija natkrivena plastificiranom tendom i zaštitnim panelima sa bočnih strana zbog prskanja vodom. Dimenzija u osnovi: 7,10m x 2,82m. Površina kioska je 20,00m², kao što je i propisano Urbanističko tehničkim uslovima.
Perionica vozila je pozicionirana tako da je povučena u odnosu na ulicu i svojom funkcijom ne remeti odvijanje saobraćaja.


Pozicija objekta je prikazana na situaciji terena.
Izgled perionice se vidi u 3D modelu datom u prilogu projekta.

Obradila
Branka Radović, dipl.ing.arh.

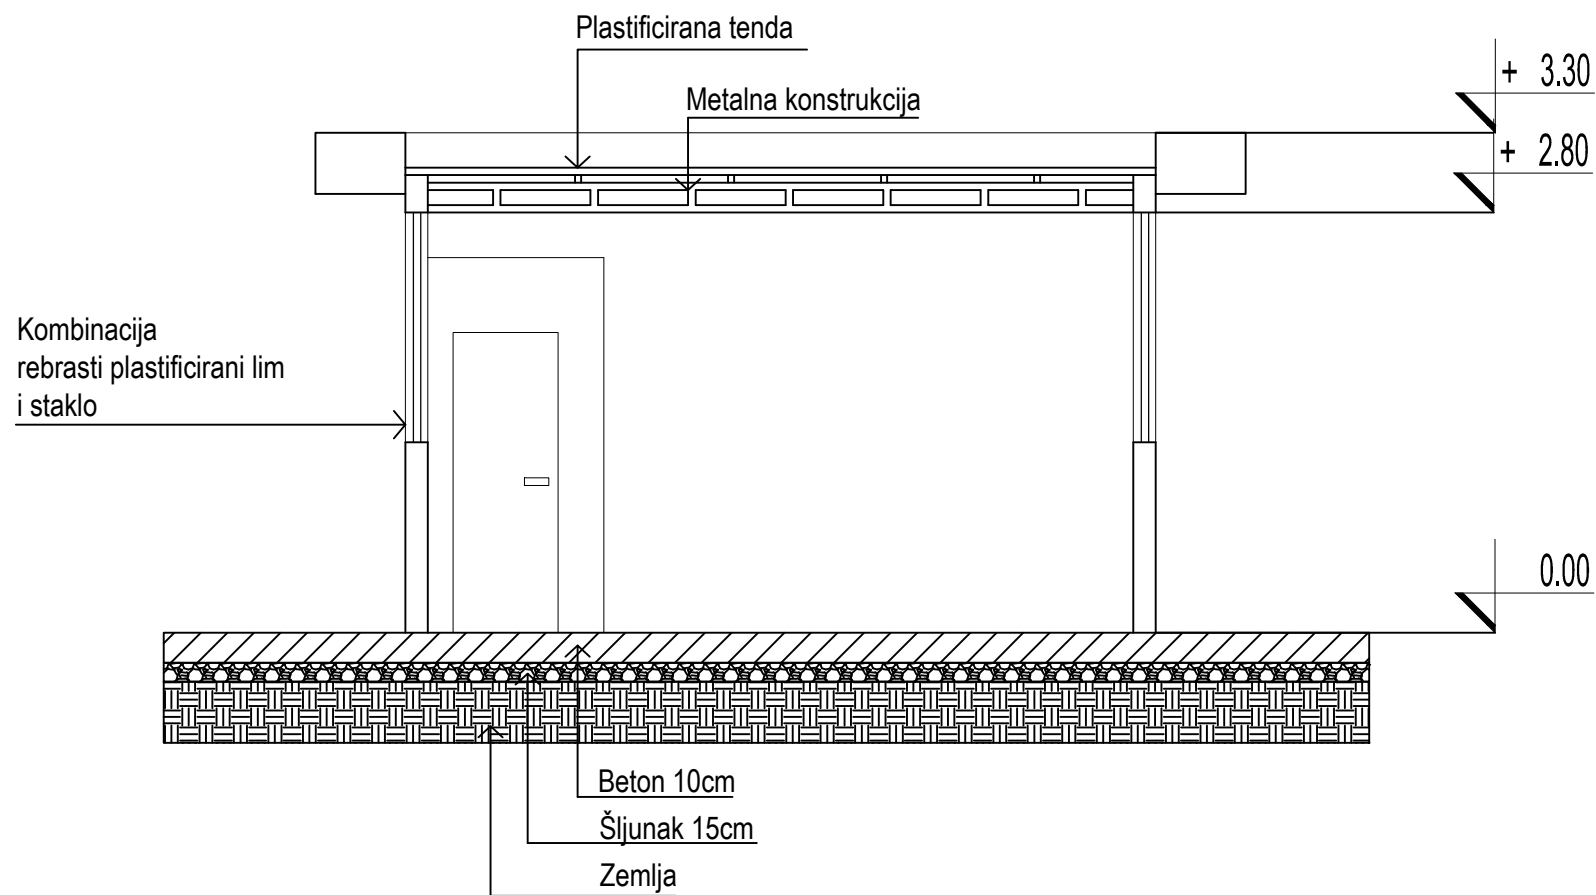


Presjek A-A
R 1:50

$P = 20 \text{ m}^2$

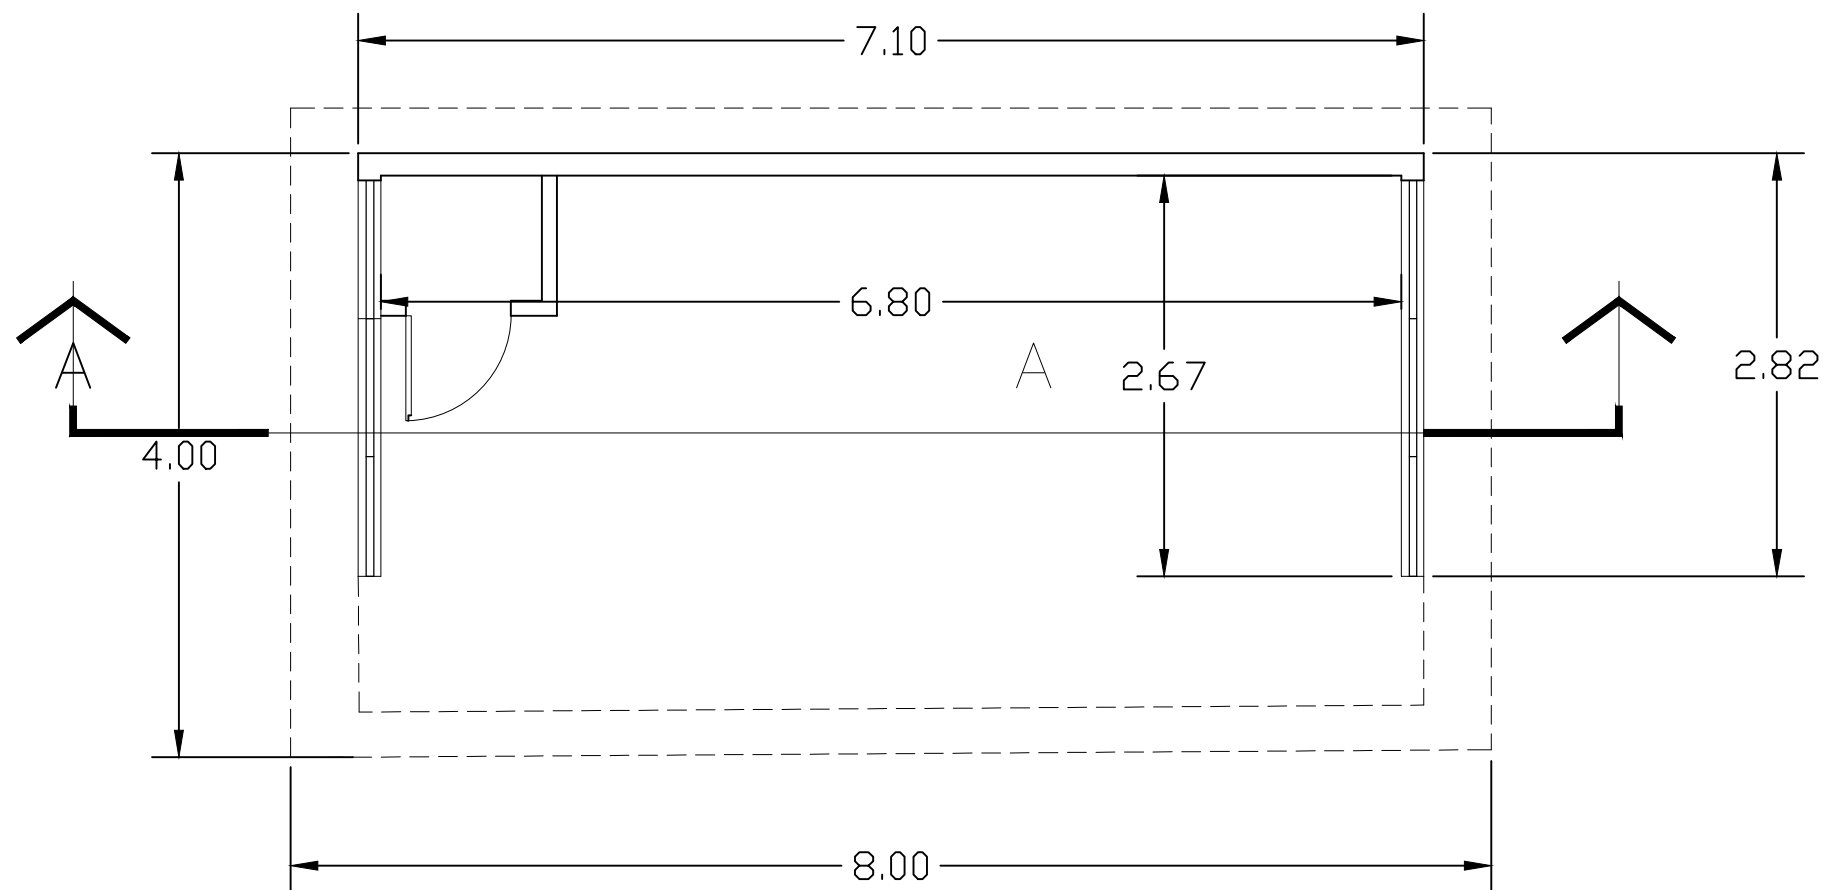


Osnova perionice
R 1:50

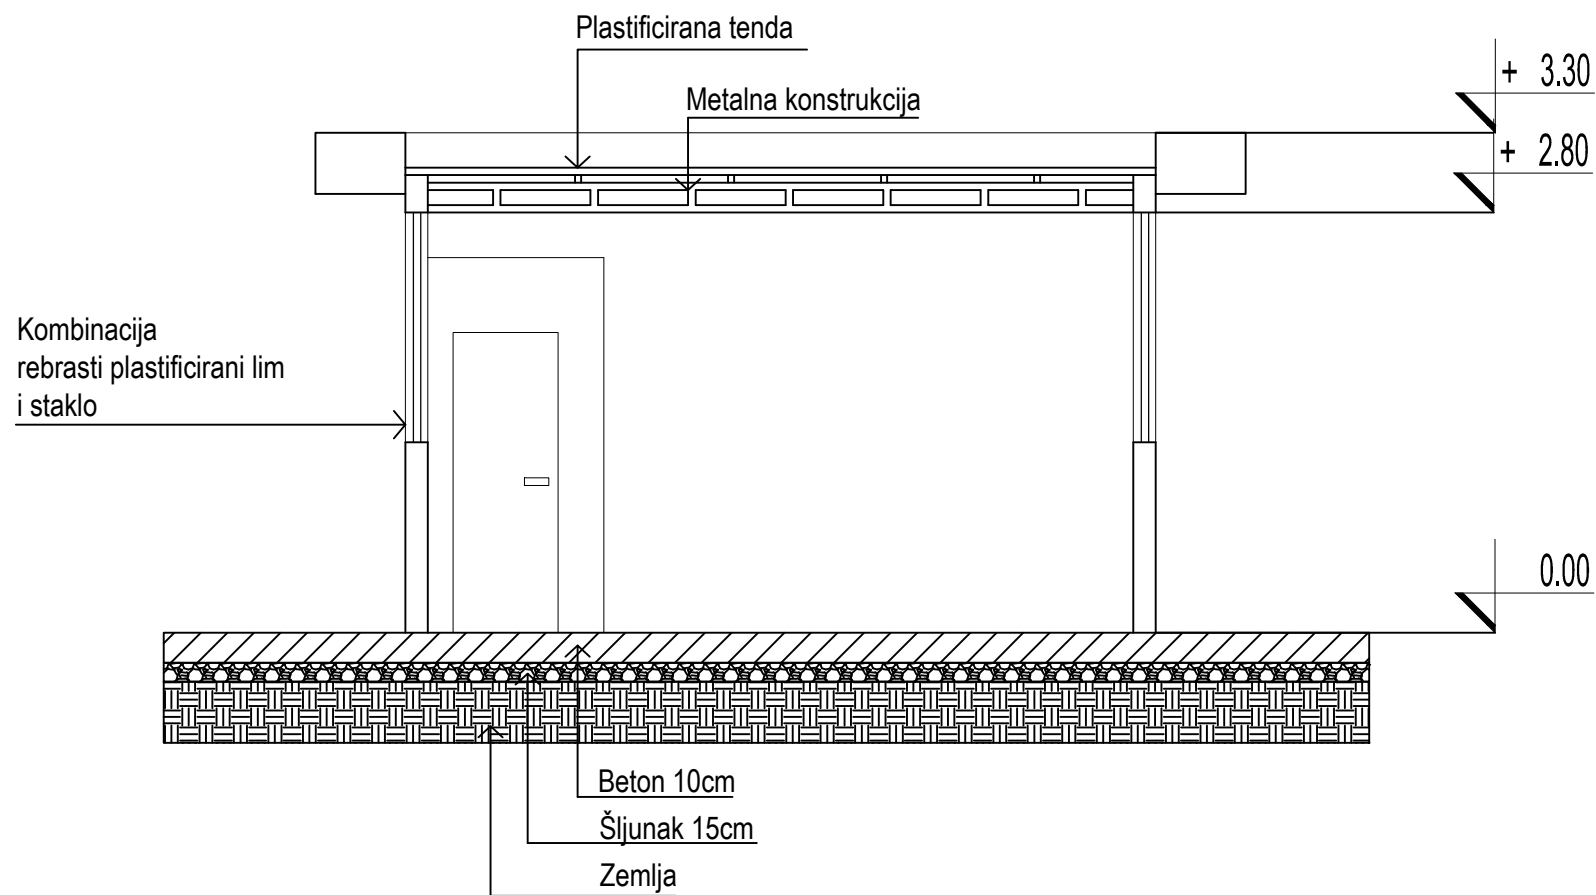

Presjek A-A
R 1:50



IZGLED - JUŽNI

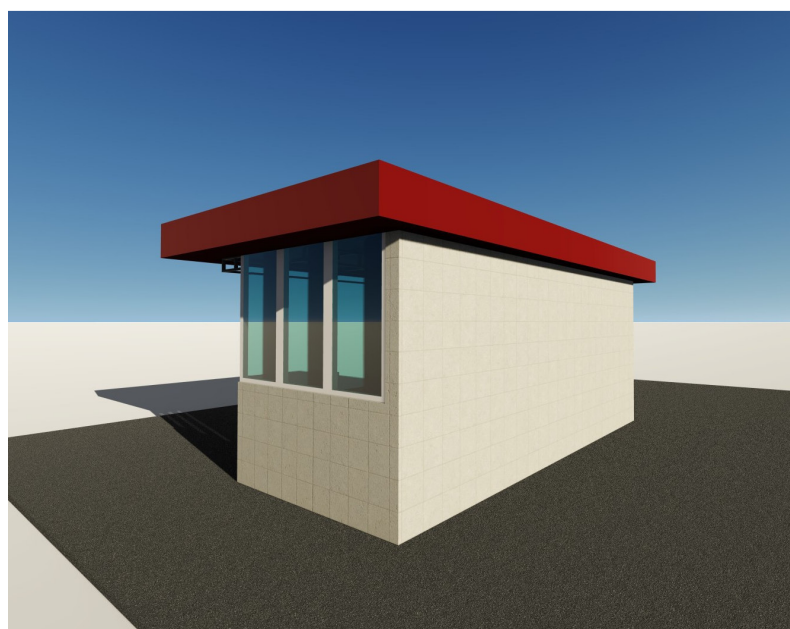

IZGLED - SJEVERNI

