
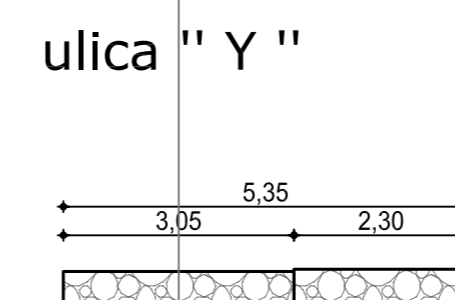
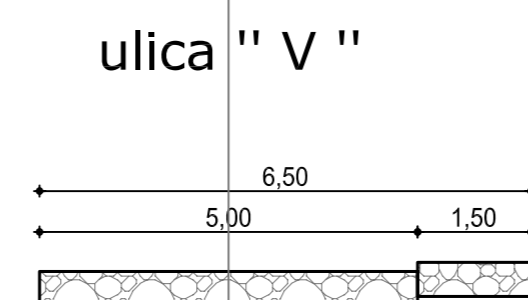
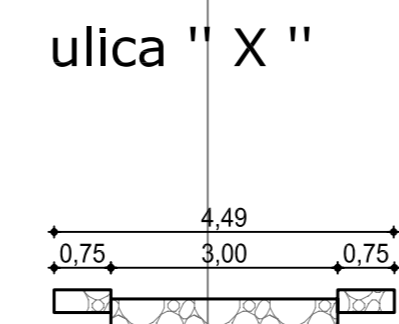
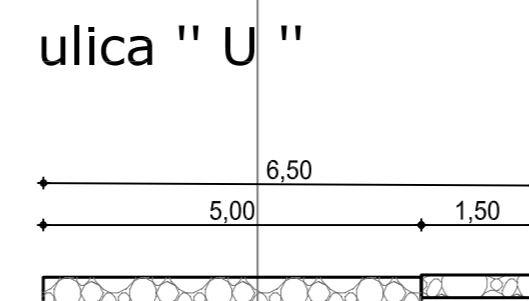
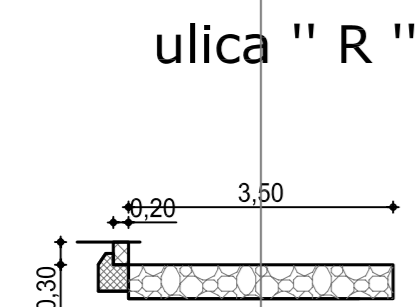
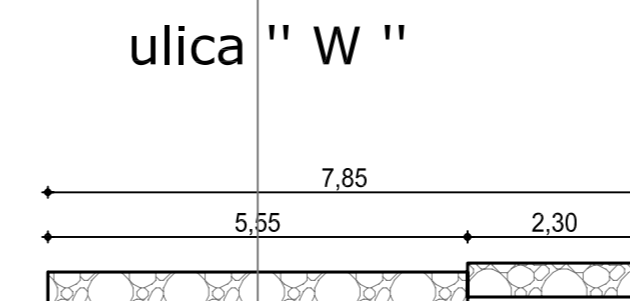
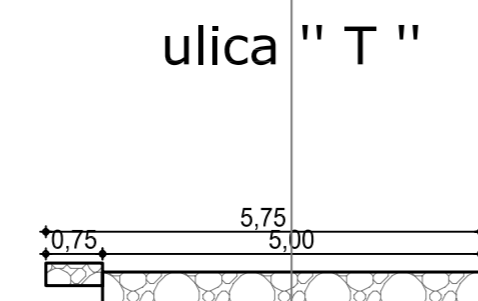
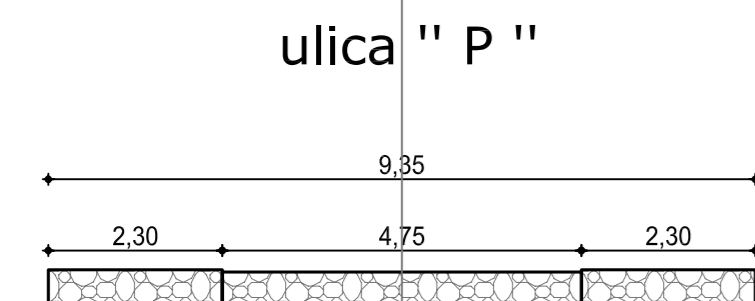
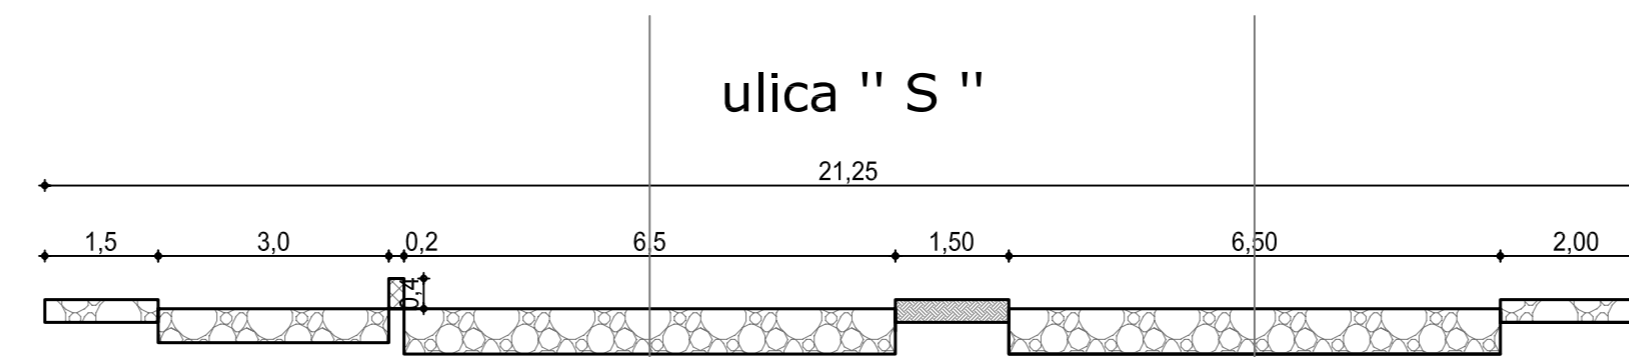


list 11.2.

PLANIRANO STANJE SAOBRAĆAJ-POPREČNI PROFILI

R 1:100

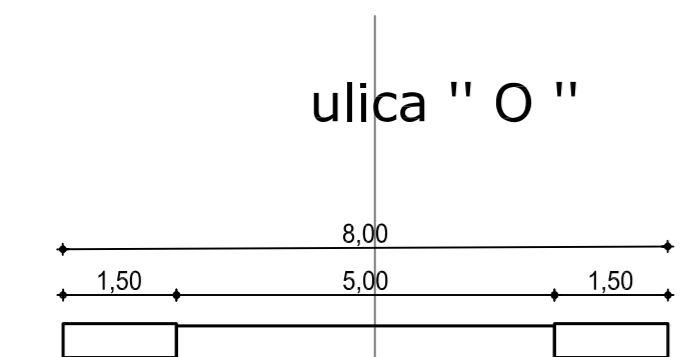

Rozino 2

DETALJNI URBANISTIČKI PLAN


NARUČILAC
OPŠTINA BUDVA
Agencija za planiranje prostora


OBRADIVAČ
ZAVOD ZA IZGRADNJU "BUDVA" AD