



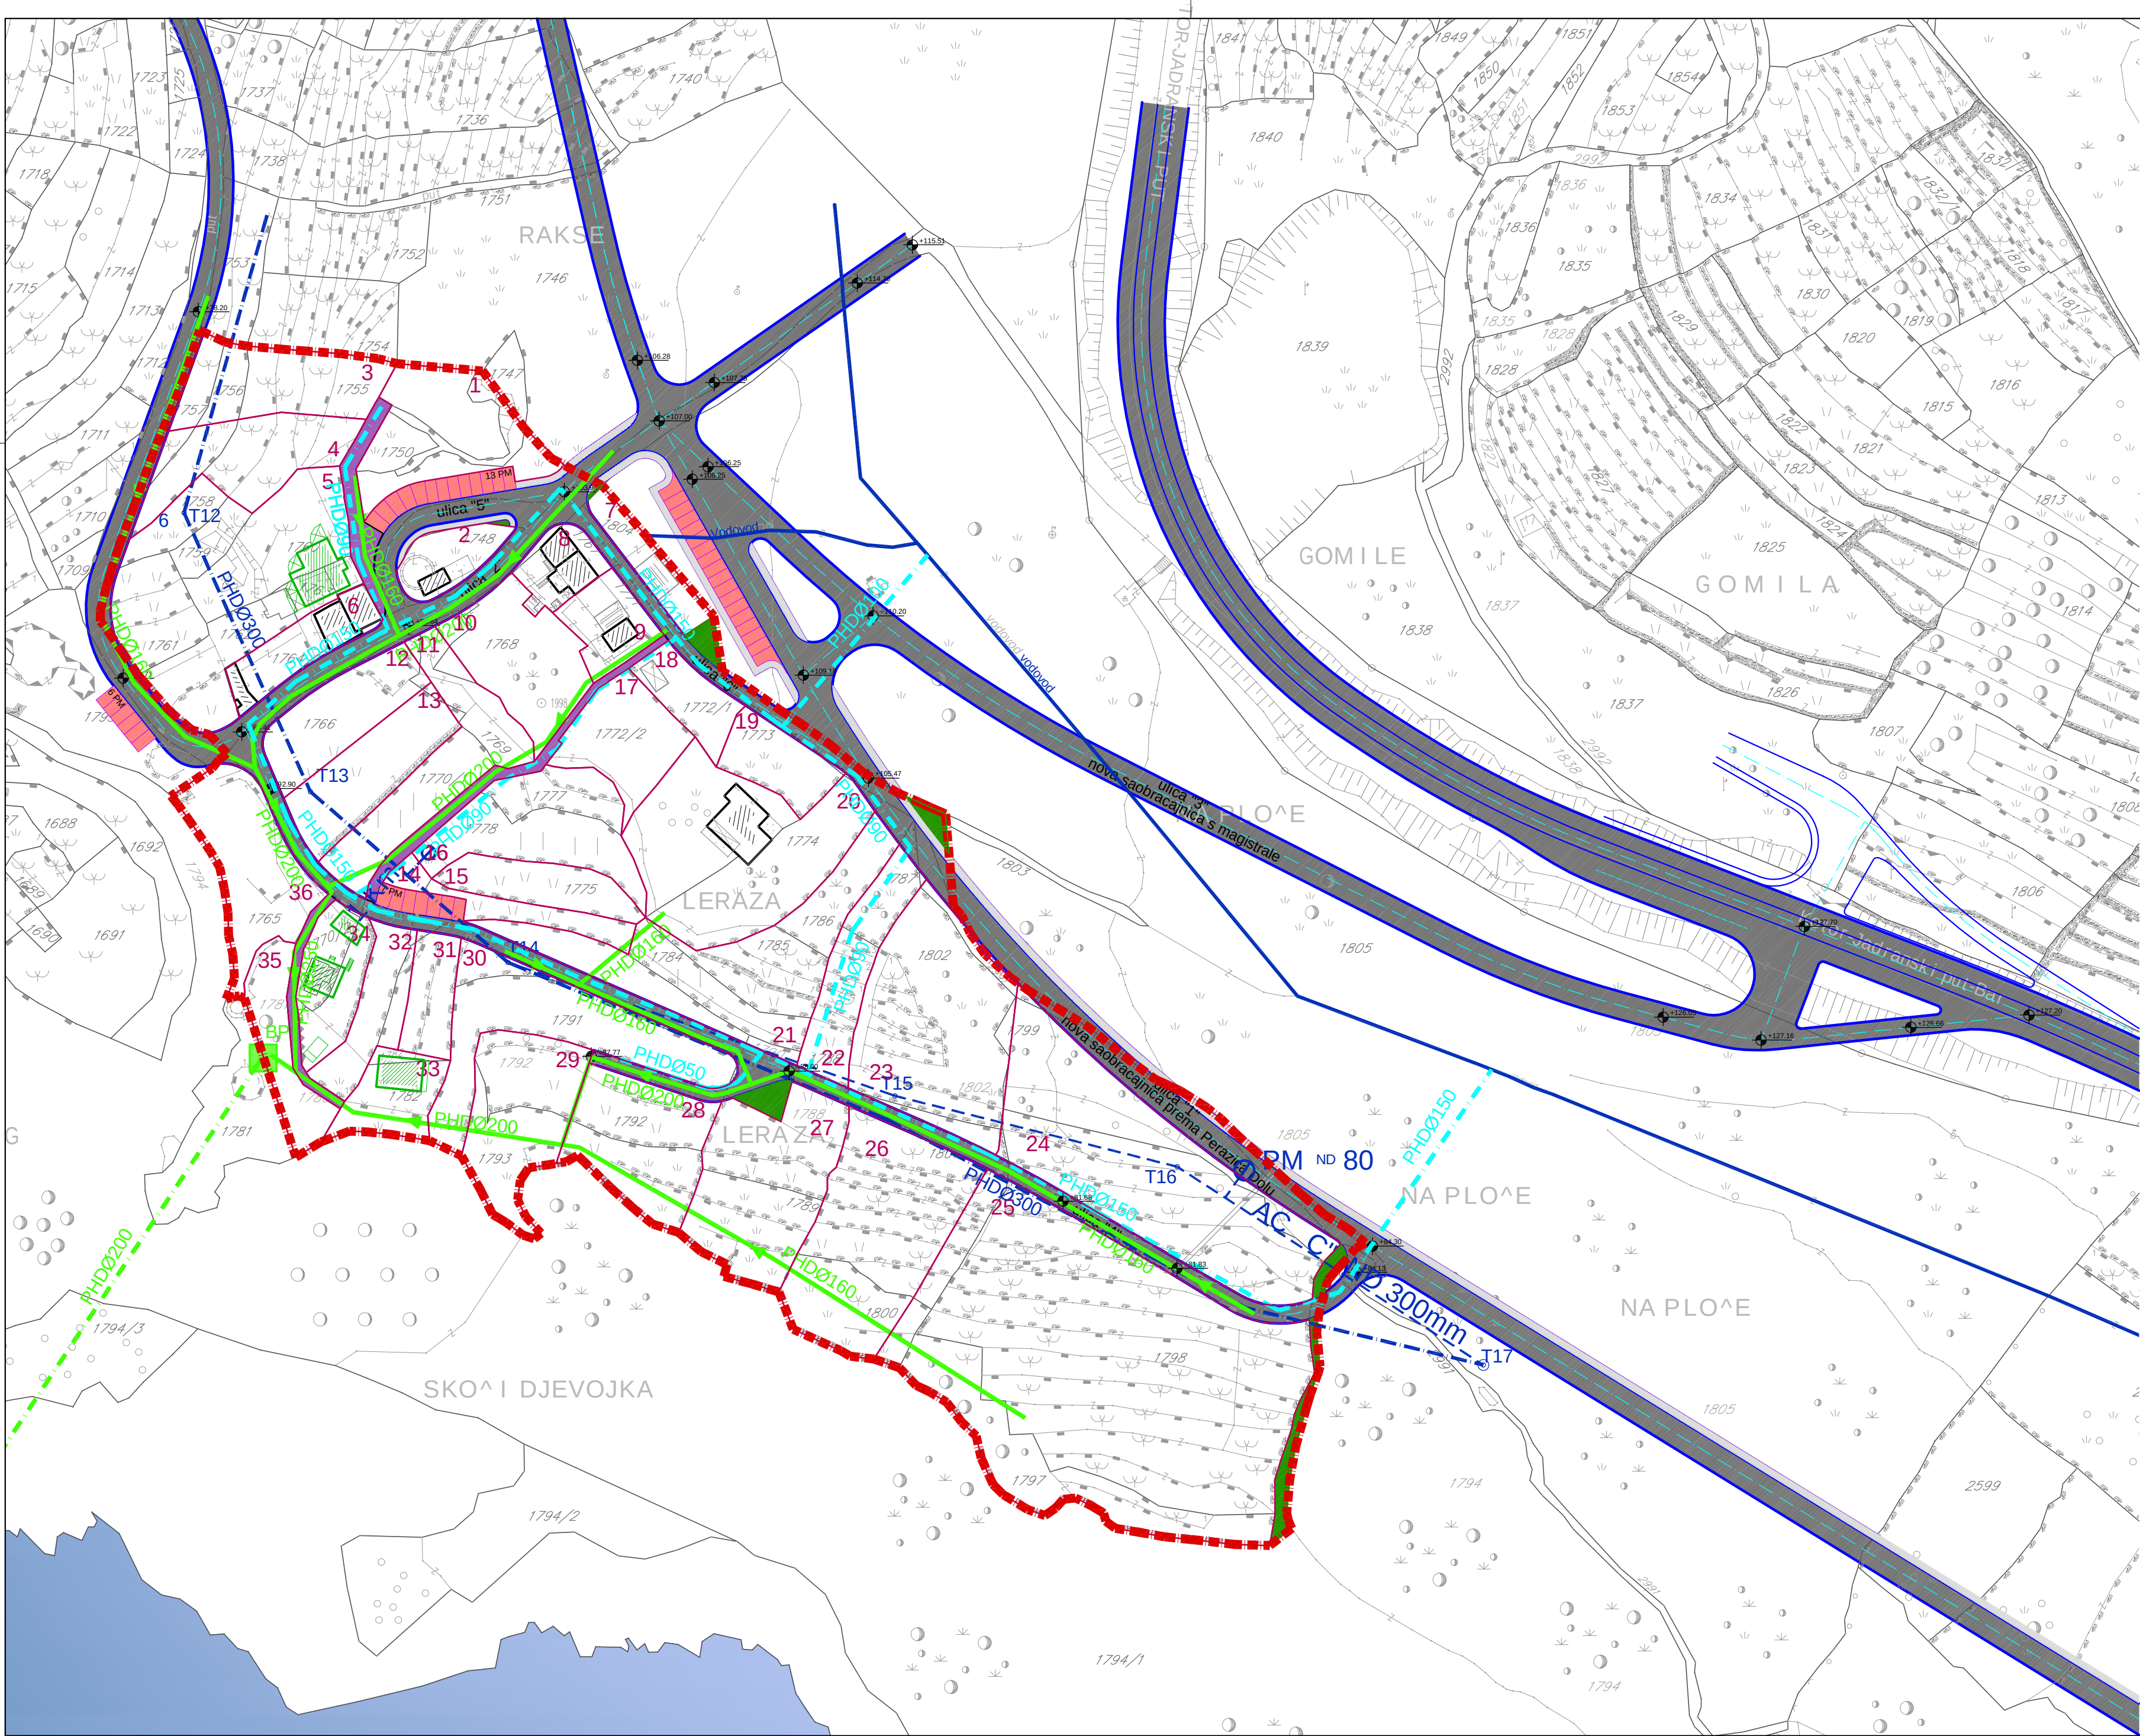

- GRANICA STUDIJA LOKACIJE
- POSTOJEĆI VODOVOD
- ISPROJEKTOVANI MAG. VODOVOD
- IZMJEŠTANJE TRASE MAG. VODOVODA OD T14 DO T17
- PLANIRANI VODOVOD
- PLANIRANA KANALIZACIJA
- OTPADNE VODE PREČIŠĆENE 97%
- BP- BIO PRERAĐIVAČ 500J

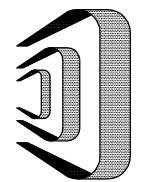

DELPROJEKT
d.o.o. BUDVA

INVESTITOR

OPŠTINA BUDVA
Opštinska
agencija za
planiranje
prostora

OBRADIVAČ

DEL PROJEKT
d.o.o. Budva

**LOKALNA
STUDIJA
LOKACIJE**

SKOČIĐEVOJKA

**PLANIRANO
STANJE**

CRTEŽ

**VODOVODNA
MREŽA I
KANALIZACIJA**

RAZMJERA

1:1000

LIST BR.

20

DATUM

11. 2010.