
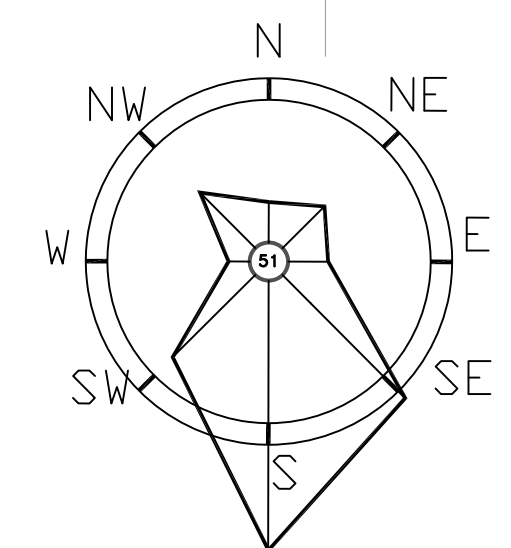


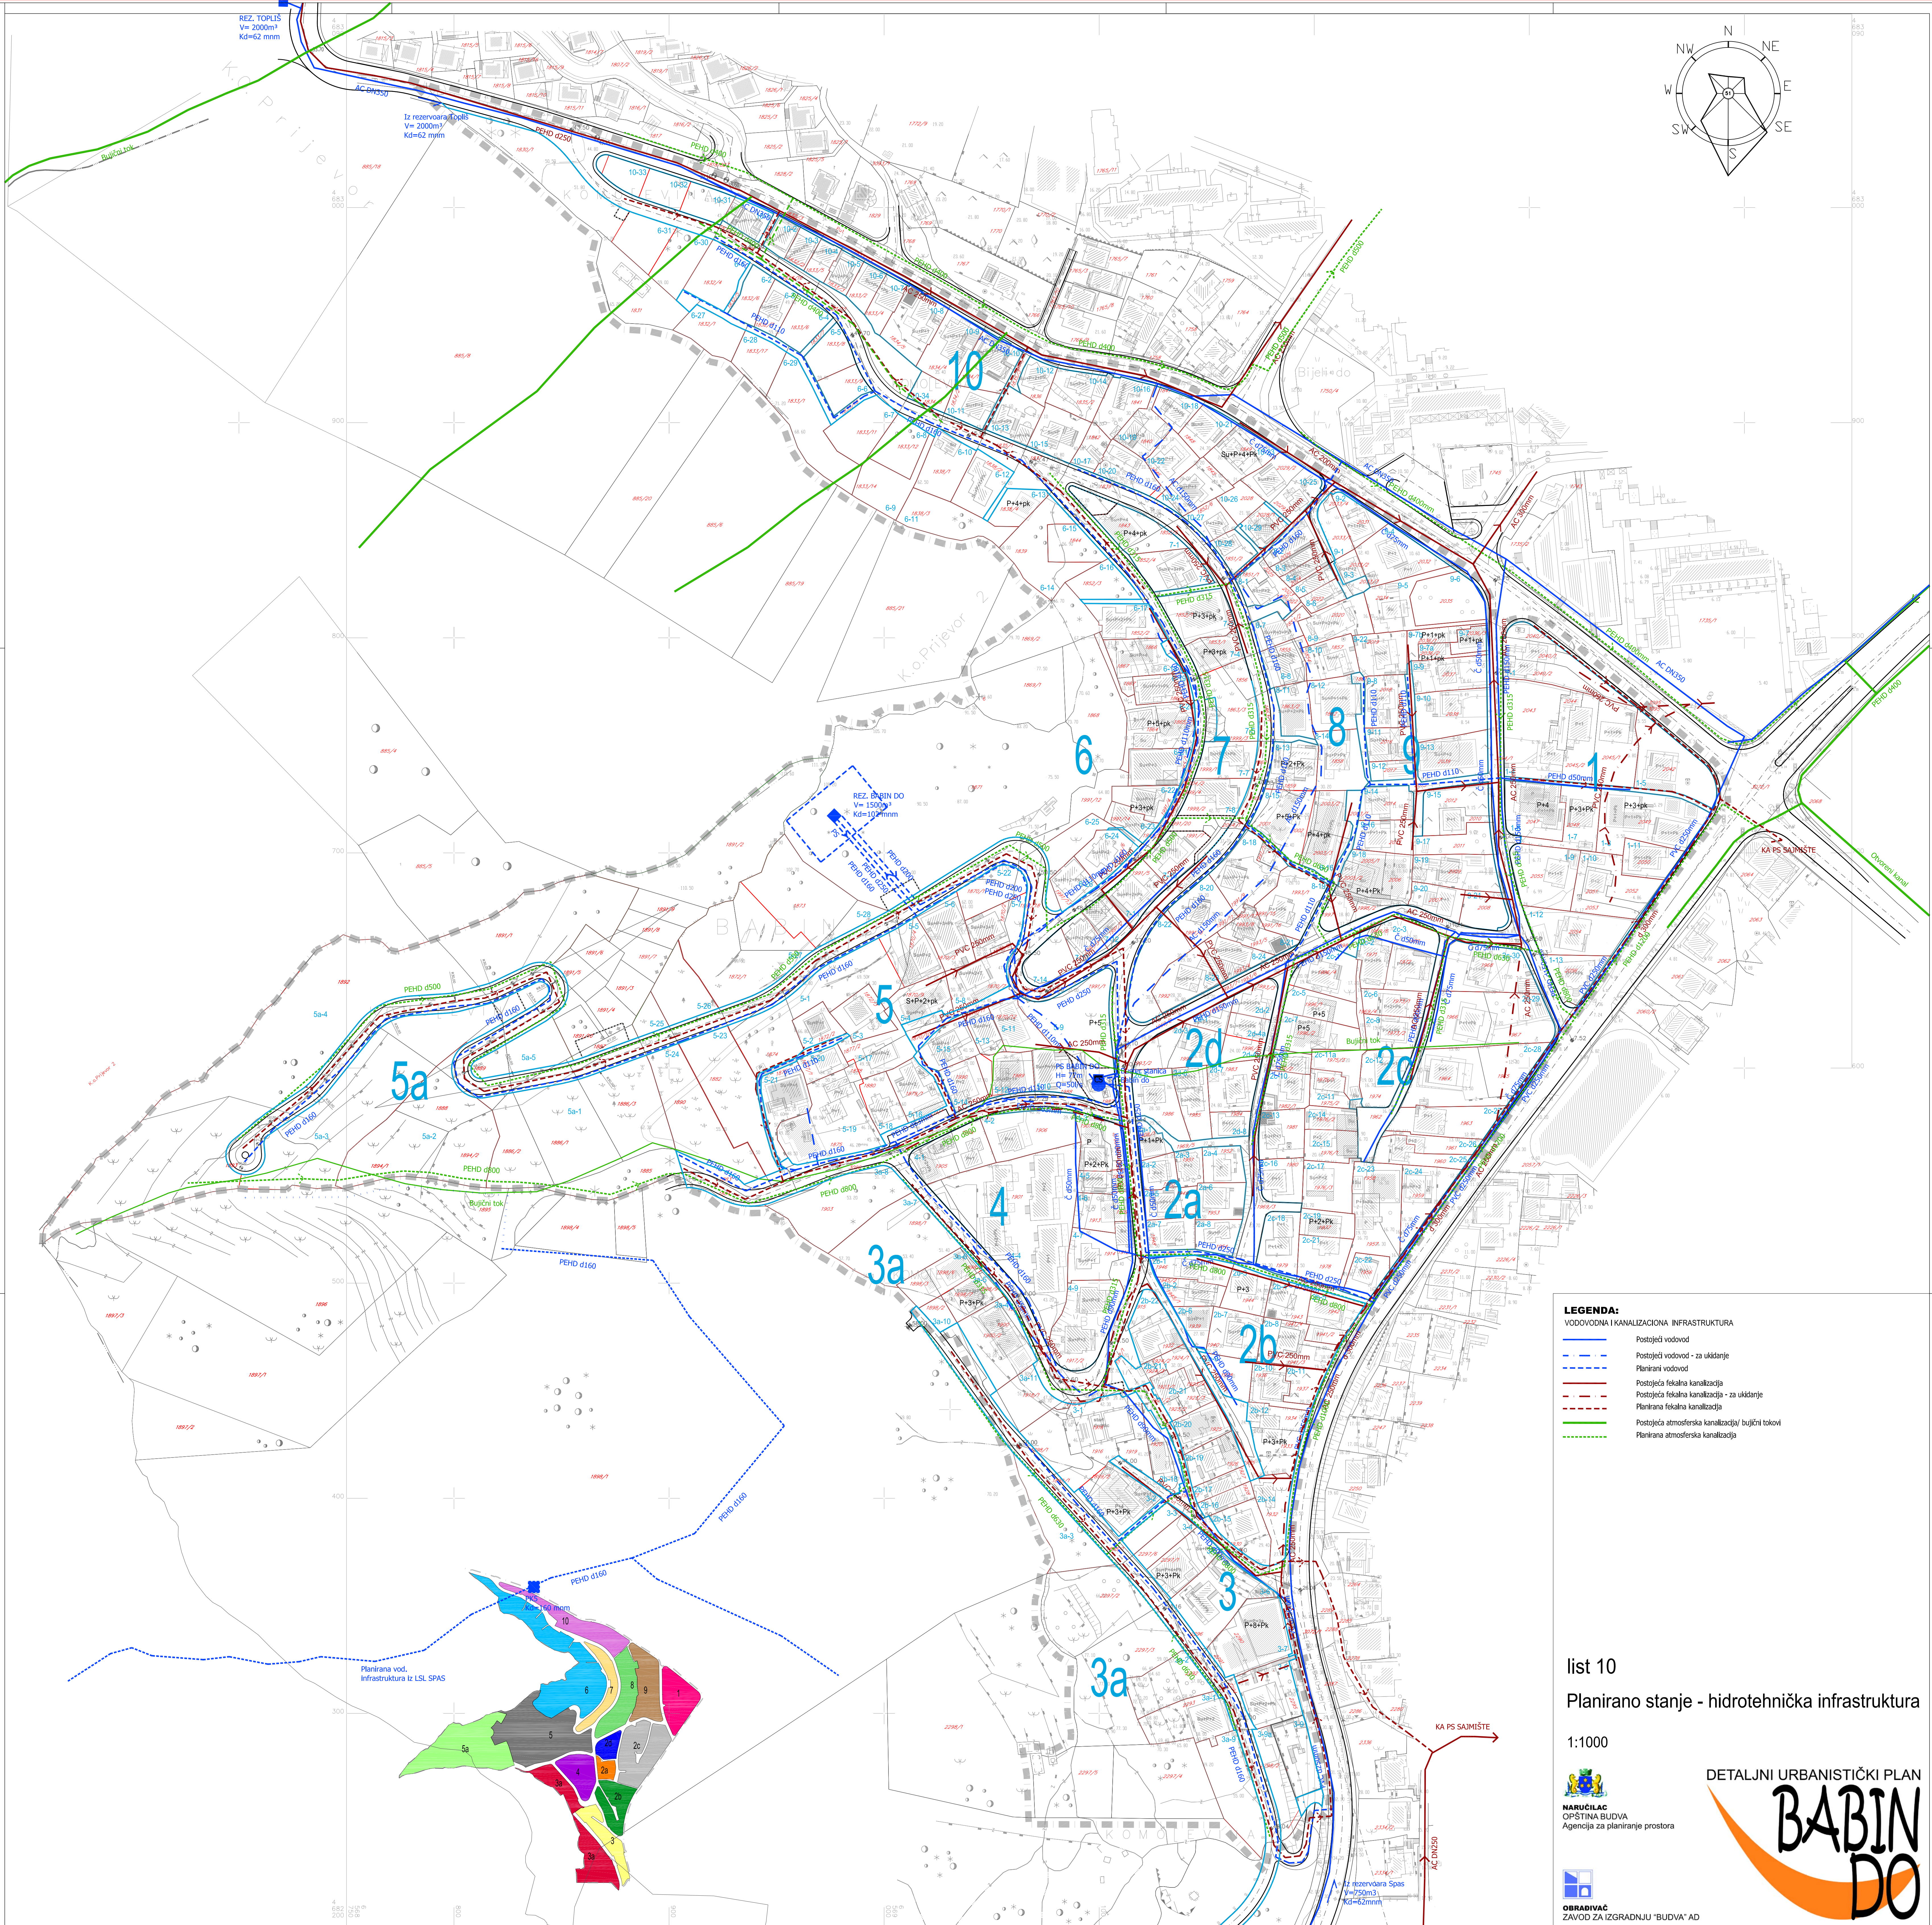

- LEGENDA:**
- VODOVODNA I KANALIZACIONA INFRASTRUKTURA
- Postojeći vodovod
 - Postojeći vodovod - za uklanjanje
 - Planirani vodovod
 - Postojeća fekalna kanalizacija
 - Postojeća fekalna kanalizacija - za uklanjanje
 - Planirana fekalna kanalizacija
 - Postojeća atmosferska kanalizacija/ bujični tokovi
 - Planirana atmosferska kanalizacija

list 10
Planirano stanje - hidrotehnička infrastruktura

1:1000


NARUČILAC
OPŠTINA BUDVA
Agencija za planiranje prostora


OBRADIVAČ
ZAVOD ZA IZGRADNJU "BUDVA" AD

DETALJNI URBANISTIČKI PLAN



