


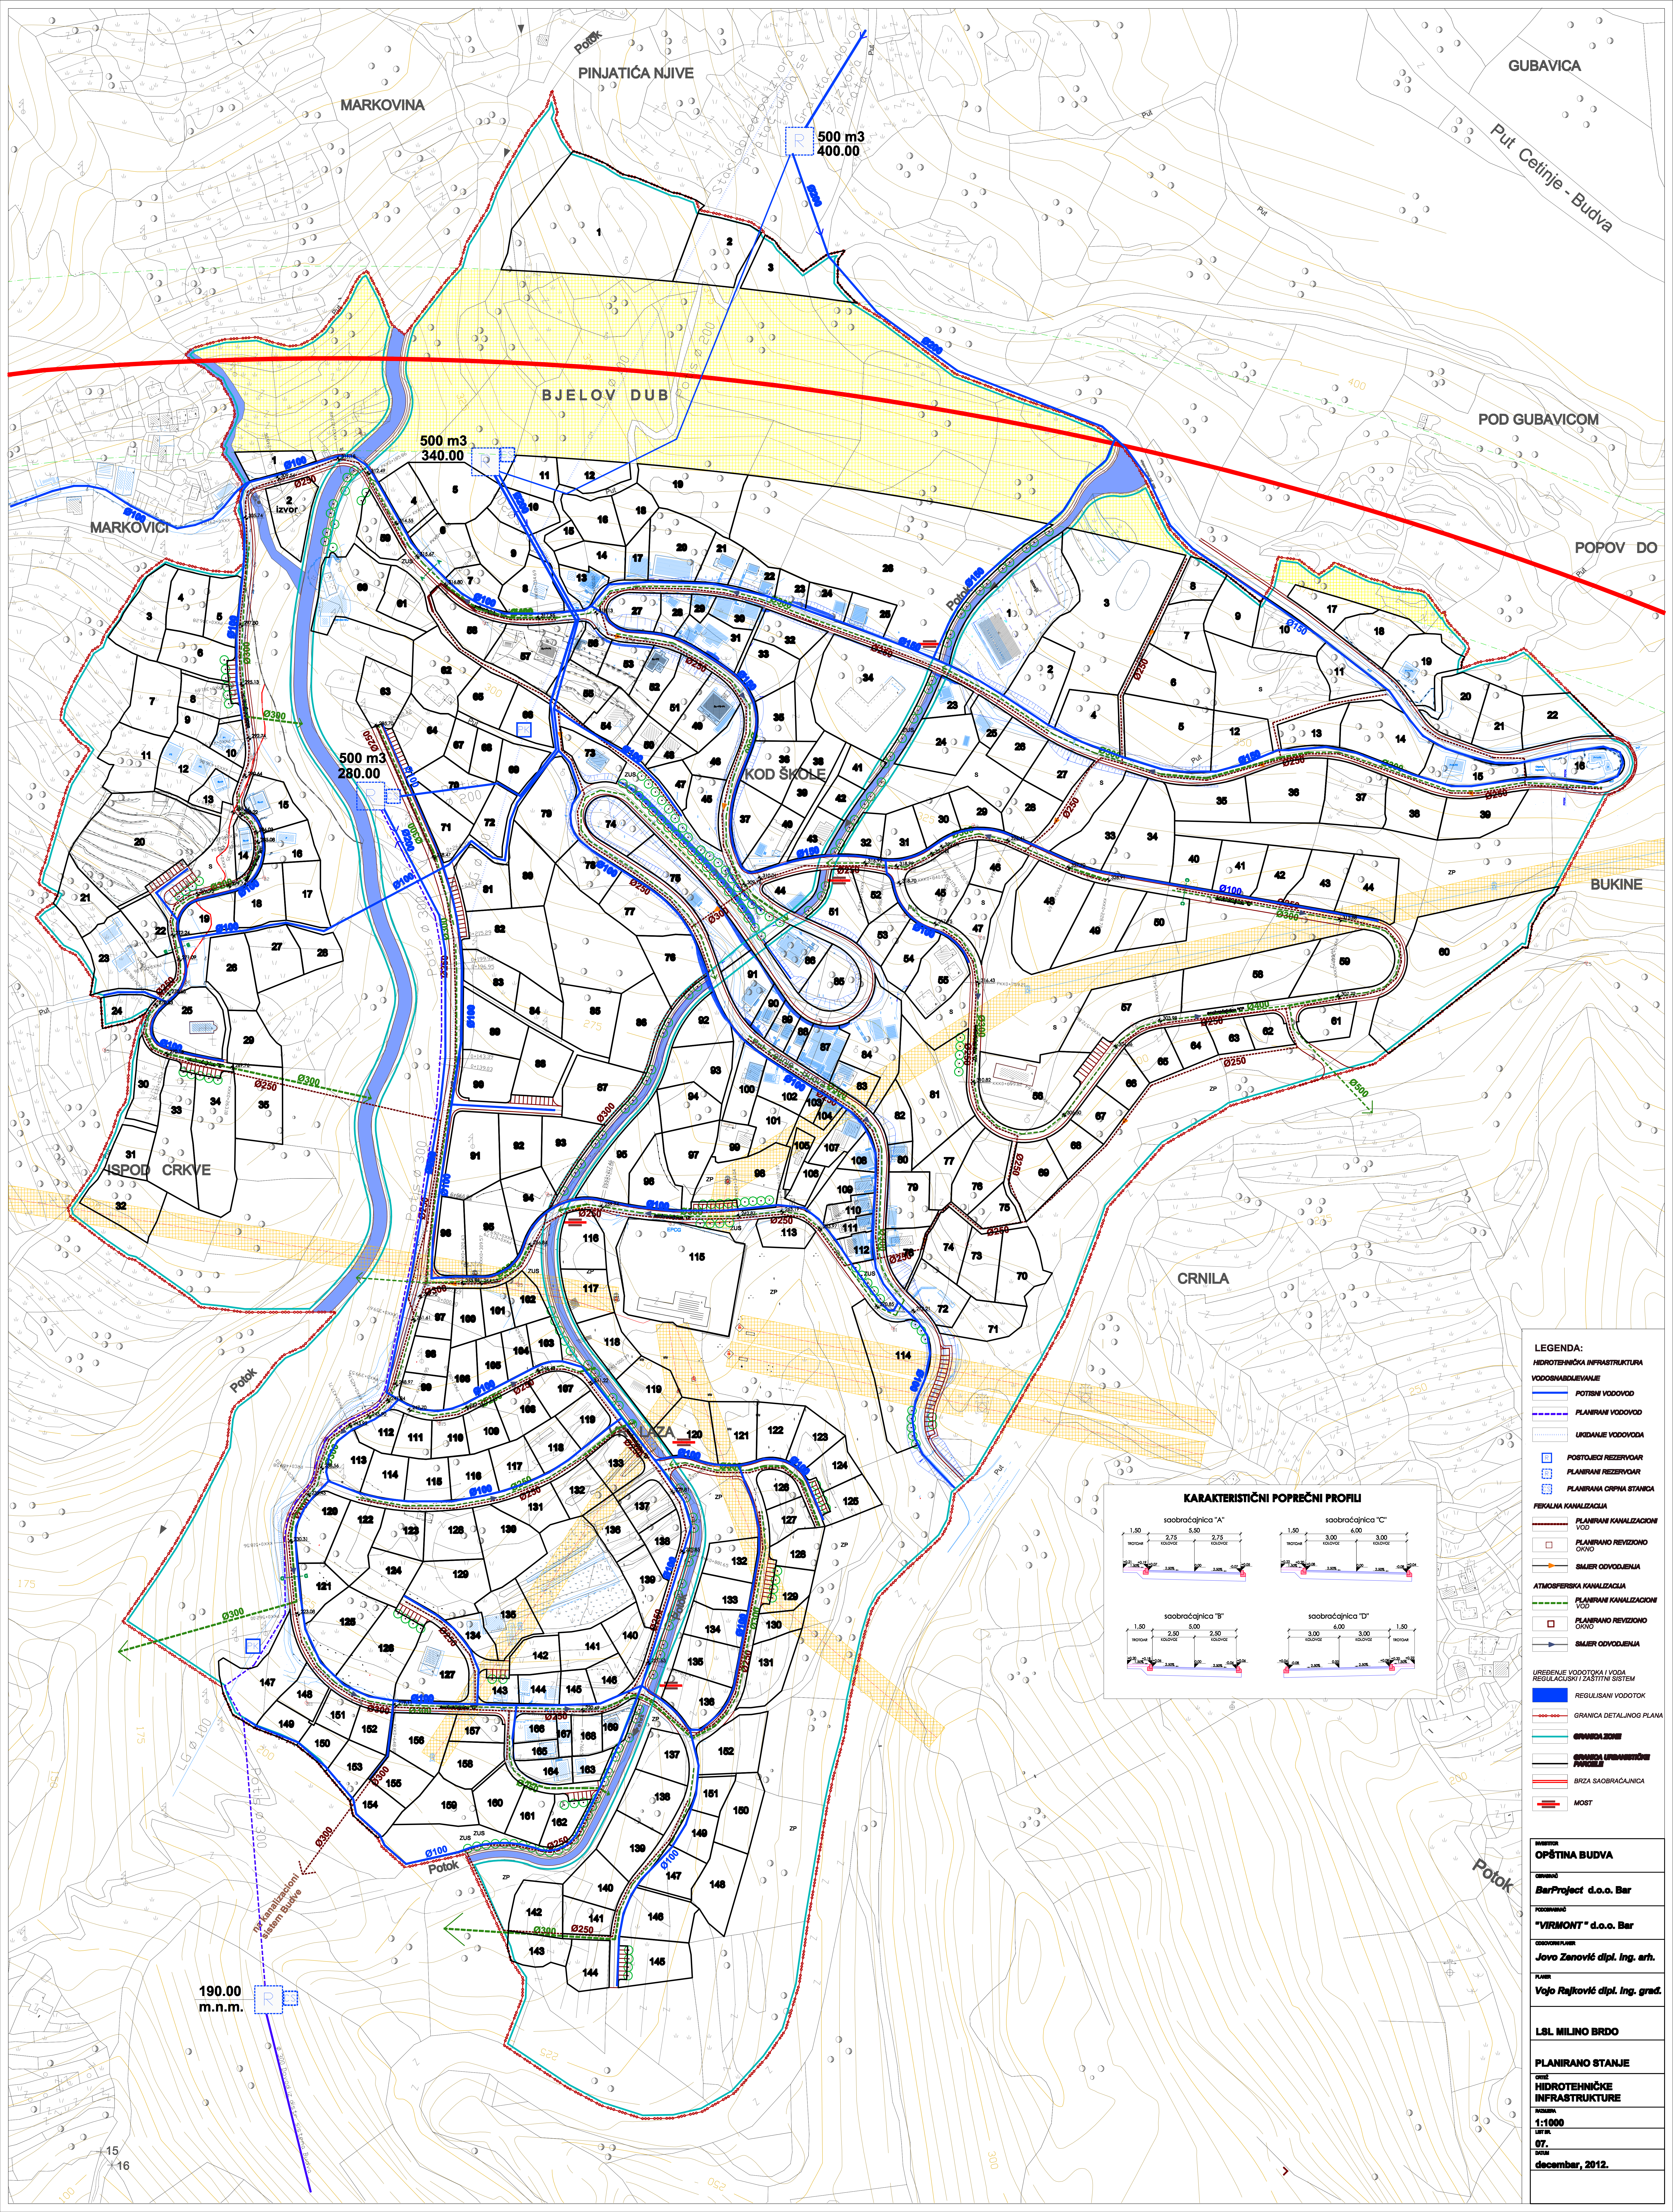

LEGENDA:

HIDROTEHNIČKA INFRASTRUKTURA

VODOSNADELAVALJE

- POTISNI VODOVOD
- PLANIRANI VODOVOD
- UKIDANJE VODOVODA

POSREDOVANJE

- POSTOJEĆI REZERVOAR
- PLANIRANI REZERVOAR
- PLANIRANA CRPNA STANICA

PEKALNA KANALIZACIJA

- PLANIRANA KANALIZACIJA
- PLANIRANO REVIZIJSKO OČIJO
- SMER ODVOĐENJA

ATMOSFERSKA KANALIZACIJA

- PLANIRANA KANALIZACIJA
- PLANIRANO REVIZIJSKO OČIJO
- SMER ODVOĐENJA

UREĐENJE VODOTOKA I VODA

- REGULISANI VODOTOK
- GRANICA DETALJNOG PLANA
- GRANICA ZONE
- GRANICA UPOREĐIVANJA
- BRZA SAOBRAĆAČICA
- MOST

POSREDOVANJE

OPŠTINA BUDVA

POSREDOVANJE

BarProject d.o.o. Bar

POSREDOVANJE

"VIRNOMT" d.o.o. Bar

POSREDOVANJE

Jovo Zenović dipl. Ing. arh.

POSREDOVANJE

Vojo Rajković dipl. Ing. grad.

LSL MILNO BRDO

PLANIRANO STANJE

POSREDOVANJE

HIDROTEHNIČKE INFRASTRUKTURE

POSREDOVANJE

1:1000

POSREDOVANJE

07.

POSREDOVANJE

decembar, 2012.

