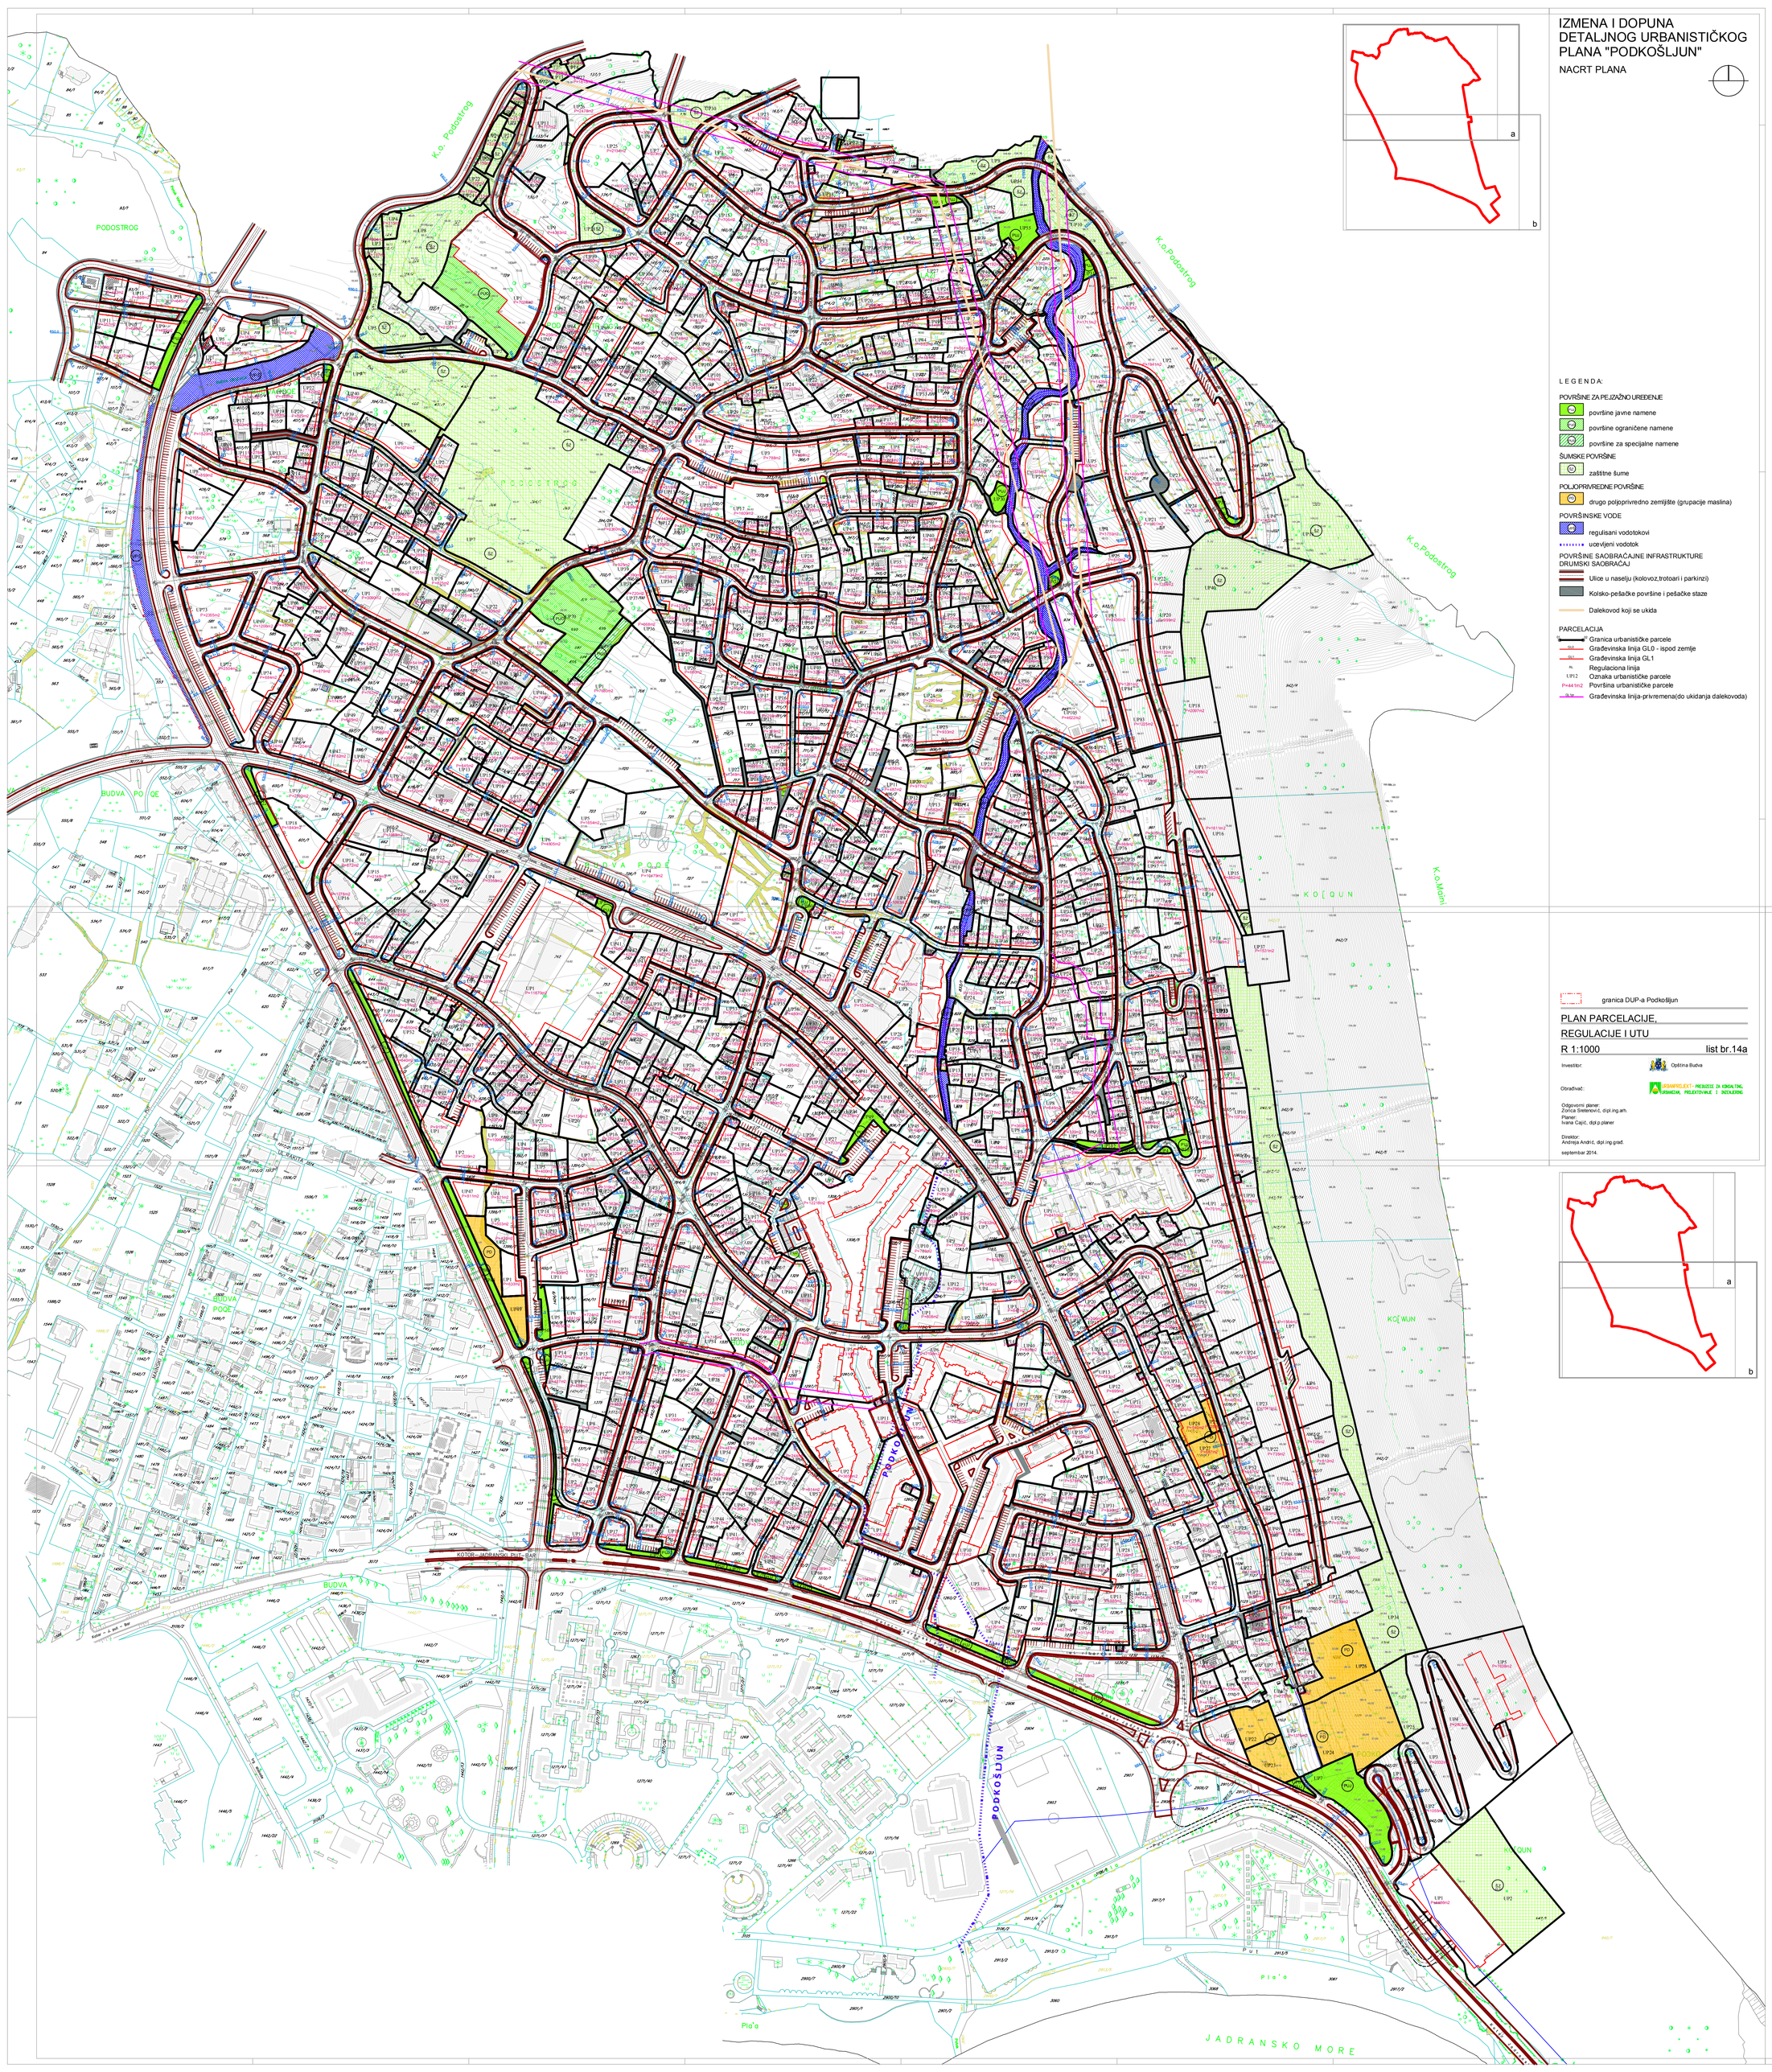

IZMENA I DOPUNA DETALJNOG URBANISTIČKOG PLANA "PODKOŠLJUN"

NACRT PLANA

L E G E N D A:

POVRŠINE ZA PEJZAŽNO UREĐENJE
- površine javne namene
- površine ograničene namene
- površine za specijalne namene

ŠUMSKE POVRŠINE
- zaštitne šume

POLJOPRIVREDNE POVRŠINE
- drugo poljoprivredno zemljište (grupacje maslina)

POVRŠINSKE VODE
- regulisani vodotokovi
- uređeni vodotok

POVRŠINE SAOBRAĆAJNE INFRASTRUKTURE
DRUMSKI SAOBRAĆAJ
- Ulice u naselju (kolovoz,trotoari i parkinzi)
- Kolsko-pešačke površine i pešačke staze
- Dalekovod koji se ukida

PARCELACIJA
- Granica urbanističke parcele
- Građevinska linija GL0 - ispod zemlje
- Građevinska linija GL1
- Regulaciona linija
- UP12 Oznaka urbanističke parcele
- P=441m2 Površina urbanističke parcele
- Građevinska linija-privremenajdo ukidanja dalekovoda)

granica DUP-a Podkošljun

PLAN PARCELACIJE,
REGULACIJE I UTU

R 1:1000 list br.14a

Investitor: Opština Budva

Obrađivač: ATELIER ECO - PREDUZEĆE ZA URBANIZAM, PROJEKTOVANJE I INŽENJERING

Odgovorni planer:
Zorica Sredanović, dipl.ing.arh.
Planer:
Ivana Capić, dipl.p.planer

Direktor:
Andrija Andrić, dipl.ing.građ.

septembar 2014.

IZMENA I DOPUNA DETALJNOG URBANISTIČKOG PLANA "PODKOŠLJUN"

NACRT PLANA

L E G E N D A:

POVRŠINE ZA PEJZAŽNO UREĐENJE
- površine javne namene
- površine ograničene namene
- površine za specijalne namene

ŠUMSKE POVRŠINE
- zaštitne šume

POLJOPRIVREDNE POVRŠINE
- drugo poljoprivredno zemljište (grupacje maslina)

POVRŠINSKE VODE
- regulisani vodotokovi
- uređeni vodotok

POVRŠINE SAOBRAĆAJNE INFRASTRUKTURE
DRUMSKI SAOBRAĆAJ
- Ulice u naselju (kolovoz,trotoari i parkinzi)
- Kolsko-pešačke površine i pešačke staze
- Dalekovod koji se ukida

PARCELACIJA
- Granica urbanističke parcele
- Građevinska linija GL0 - ispod zemlje
- Građevinska linija GL1
- Regulaciona linija
- UP12 Oznaka urbanističke parcele
- P=441m2 Površina urbanističke parcele
- Građevinska linija-privremenajdo ukidanja dalekovoda)

granica DUP-a Podkošljun

PLAN PARCELACIJE,
REGULACIJE I UTU

R 1:1000 list br.14b

Investitor: Opština Budva

Obrađivač: ATELIER ECO - PREDUZEĆE ZA URBANIZAM, PROJEKTOVANJE I INŽENJERING

Odgovorni planer:
Zorica Sredanović, dipl.ing.arh.
Planer:
Ivana Capić, dipl.p.planer

Direktor:
Andrija Andrić, dipl.ing.građ.

septembar 2014.