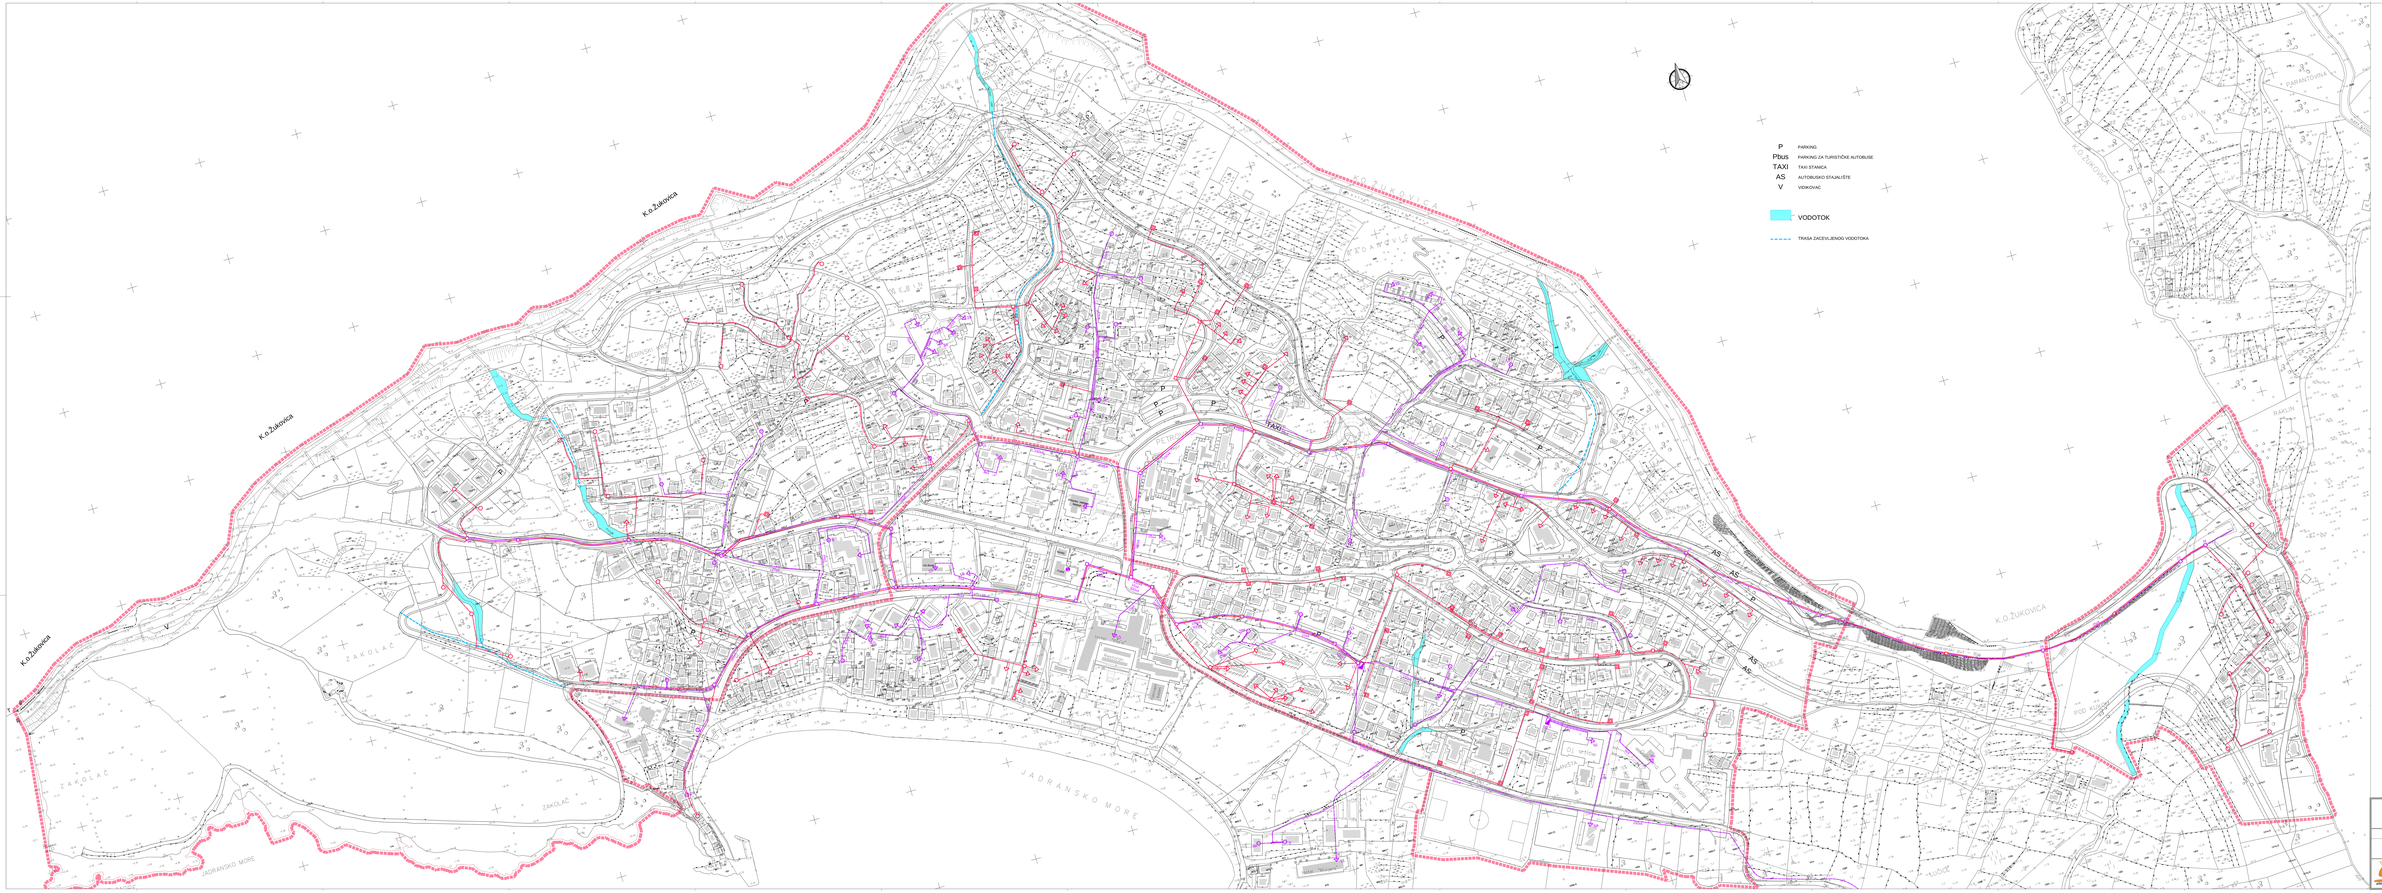

P	PARKING
Pbus	PARKING ZA TURISTIČKE AUTOBUSE
TAXI	TAXI STANICA
AS	AUTOBUSNO STAJALIŠTE
V	VODOVAC

VODOTOK

TRASA ZACEVLJENOG VODOTOKA

LEGENDA

- GRANICA DETALJNOG URBANISTIČKOG PLANA
- POSTOJEĆA TT CENTRALA
- POSTOJEĆA KABLOVSKA TT KANALIZACIJA
- POSTOJEĆI KABLOVI POLOŽENI U ROVU
- KABLOVSKI RAZDELNIK
- SPOJNIKNI IZVOD
- UNUTRAŠNJI IZVOD
- NOVOPROJEKTOVANA TT KANALIZACIJA
- PROSIRENJE POSTOJEĆE TT KANALIZACIJE
- TRASA NOVOG PODZEMNOG TT KABLA
- IZVODNI TT STUBE (u zemlji)
- SPOJNIKNI TT IZVOD
- UNUTRAŠNJI TT IZVOD

DETALJNI URBANISTIČKI PLAN PETROVAC - Šira zona

K.O. PETROVAC, OPŠTINA BUDVA

NACIN UGITA

MREŽA I OBJEKTI KOMUNALNE INFRASTRUKTURE - TELEKOMUNIKACIJE -

infoplan Budva
preduzeće za urbanizam, projektovanje, informacione sisteme

DATUM:	2009.
RAZMJERA:	1 : 1 000
BROJ PRILOGA:	8.3.