



# FUNKCIONALNA ORGANIZACIJA SAOBRAĆAJA SA ZONAMA ZA SMEŠTAJ VOZILA

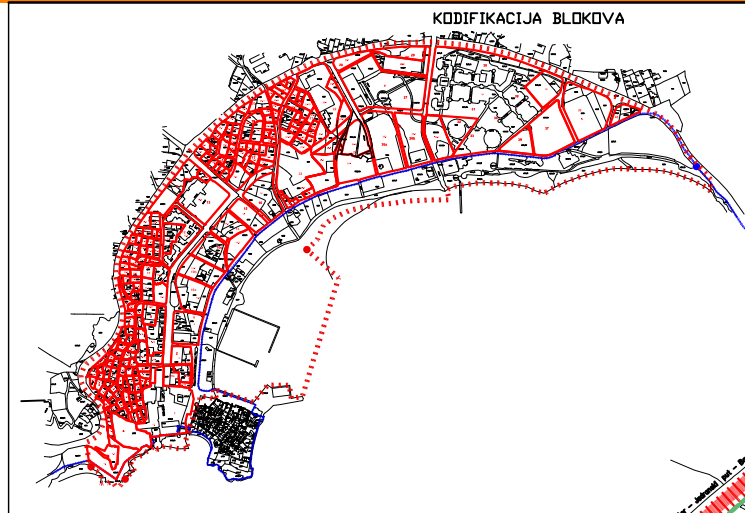

BUDVA - centar



R 1:1000

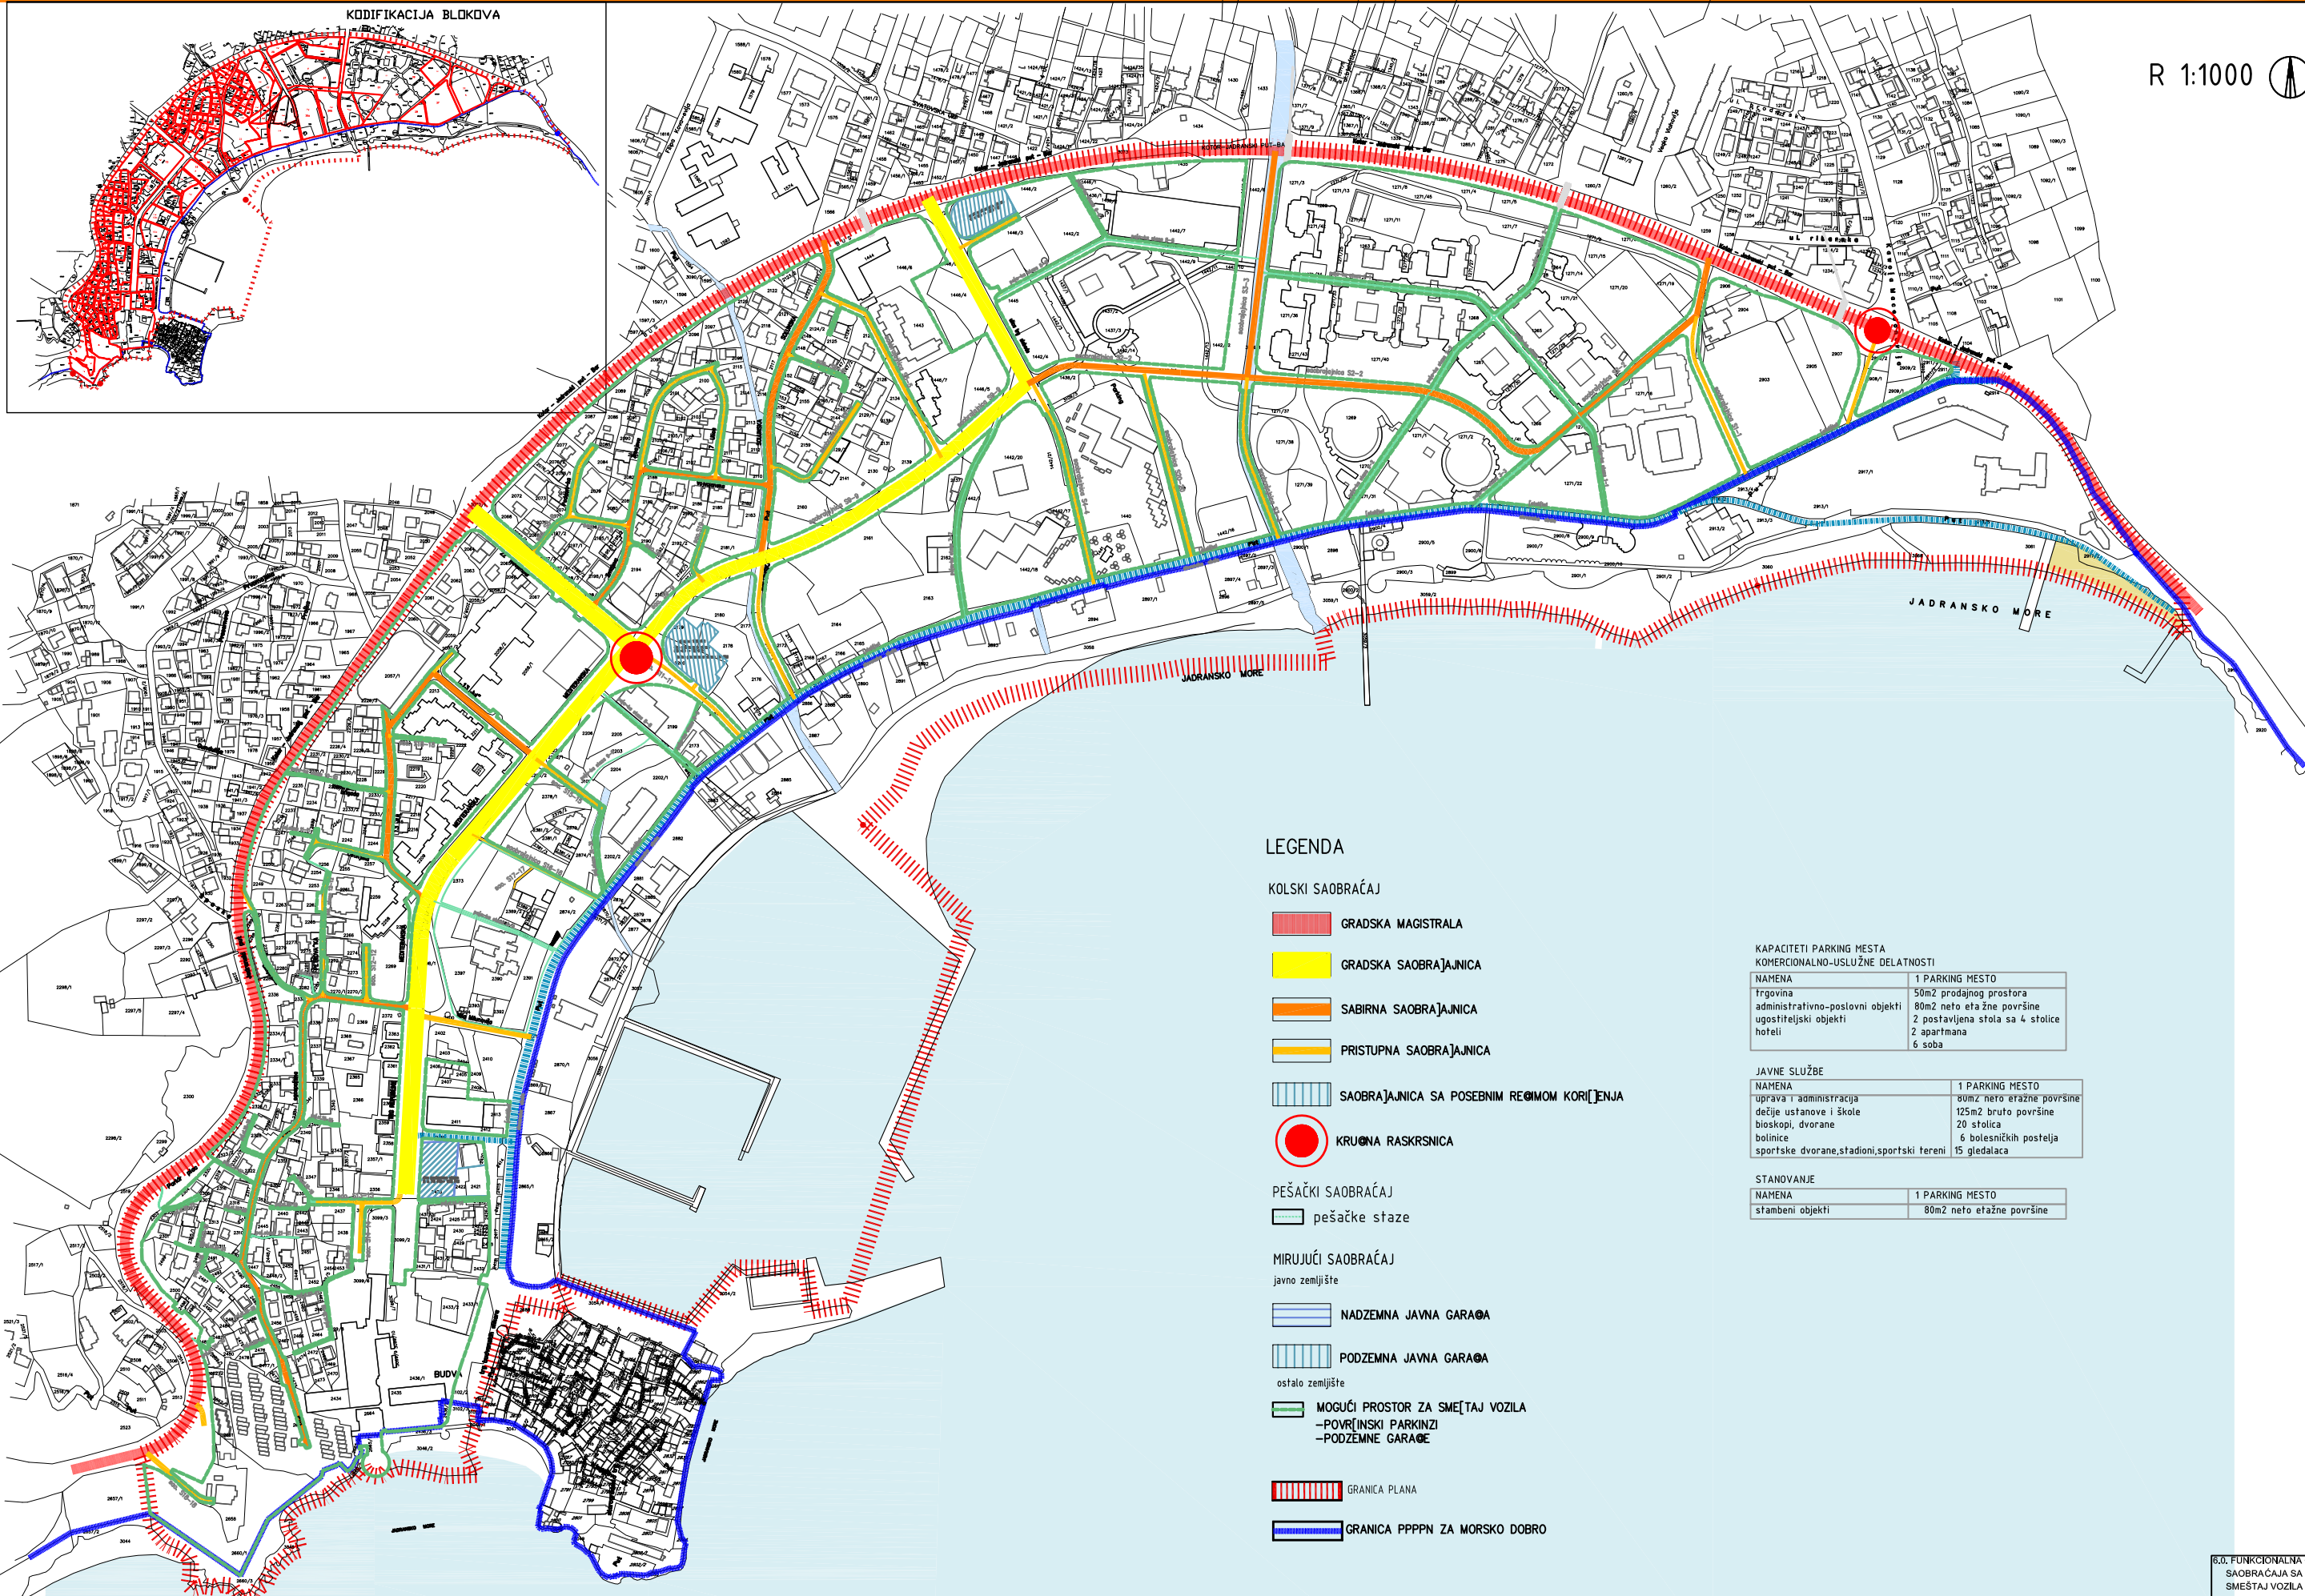

## LEGENDA

- KOLSKI SAOBRAĆAJ**
- GRADSKA MAGISTRALA
  - GRADSKA SAOBRAĆAJNICA
  - SABIRNA SAOBRAĆAJNICA
  - PRISTUPNA SAOBRAĆAJNICA
  - SAOBRAĆAJNICA SA POSEBNIM REŽIMOM KORIŠĆENJA
  - KRUGNA RASKRSNICA
- PEŠAČKI SAOBRAĆAJ**
- pešačke staze
- MIRUJUĆI SAOBRAĆAJ**
- NADZEMNA JAVNA GARAGA
  - PODZEMNA JAVNA GARAGA
  - ostalo zemljište
  - MOGUĆI PROSTOR ZA SMEŠTAJ VOZILA  
-POVRŠINSKI PARKINZI  
-PODZEMNE GARAGE
  - GRANICA PLANA
  - GRANICA PPPPN ZA MORSKO DOBRO

**KAPACITETI PARKING MESTA  
KOMERCIJALNO-USLUŽNE DELATNOSTI**

NAMENA	1 PARKING MESTO
trgovina	50m <sup>2</sup> prodajnog prostora
administrativno-poslovni objekti	80m <sup>2</sup> neto etažne površine
ugostiteljski objekti	2 postavljena stola sa 4 stolice
hoteli	2 apartmana 6 soba

**JAVNE SLUŽBE**

NAMENA	1 PARKING MESTO
uprava i administracija	80m <sup>2</sup> neto etažne površine
dečije ustanove i škole	125m <sup>2</sup> bruto površine
bioskopi, dvorane	20 stolica
bolnice	6 bolesničkih postelja
sportske dvorane, stadioni, sportski tereni	15 gledalaca

**STANOVANJE**

NAMENA	1 PARKING MESTO
stambeni objekti	80m <sup>2</sup> neto etažne površine

DETALJNI URBANISTIČKI PLAN