


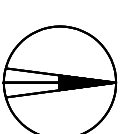


R 1:1000



BEČIĆI

KODIFIKACIJA BLOKOVA

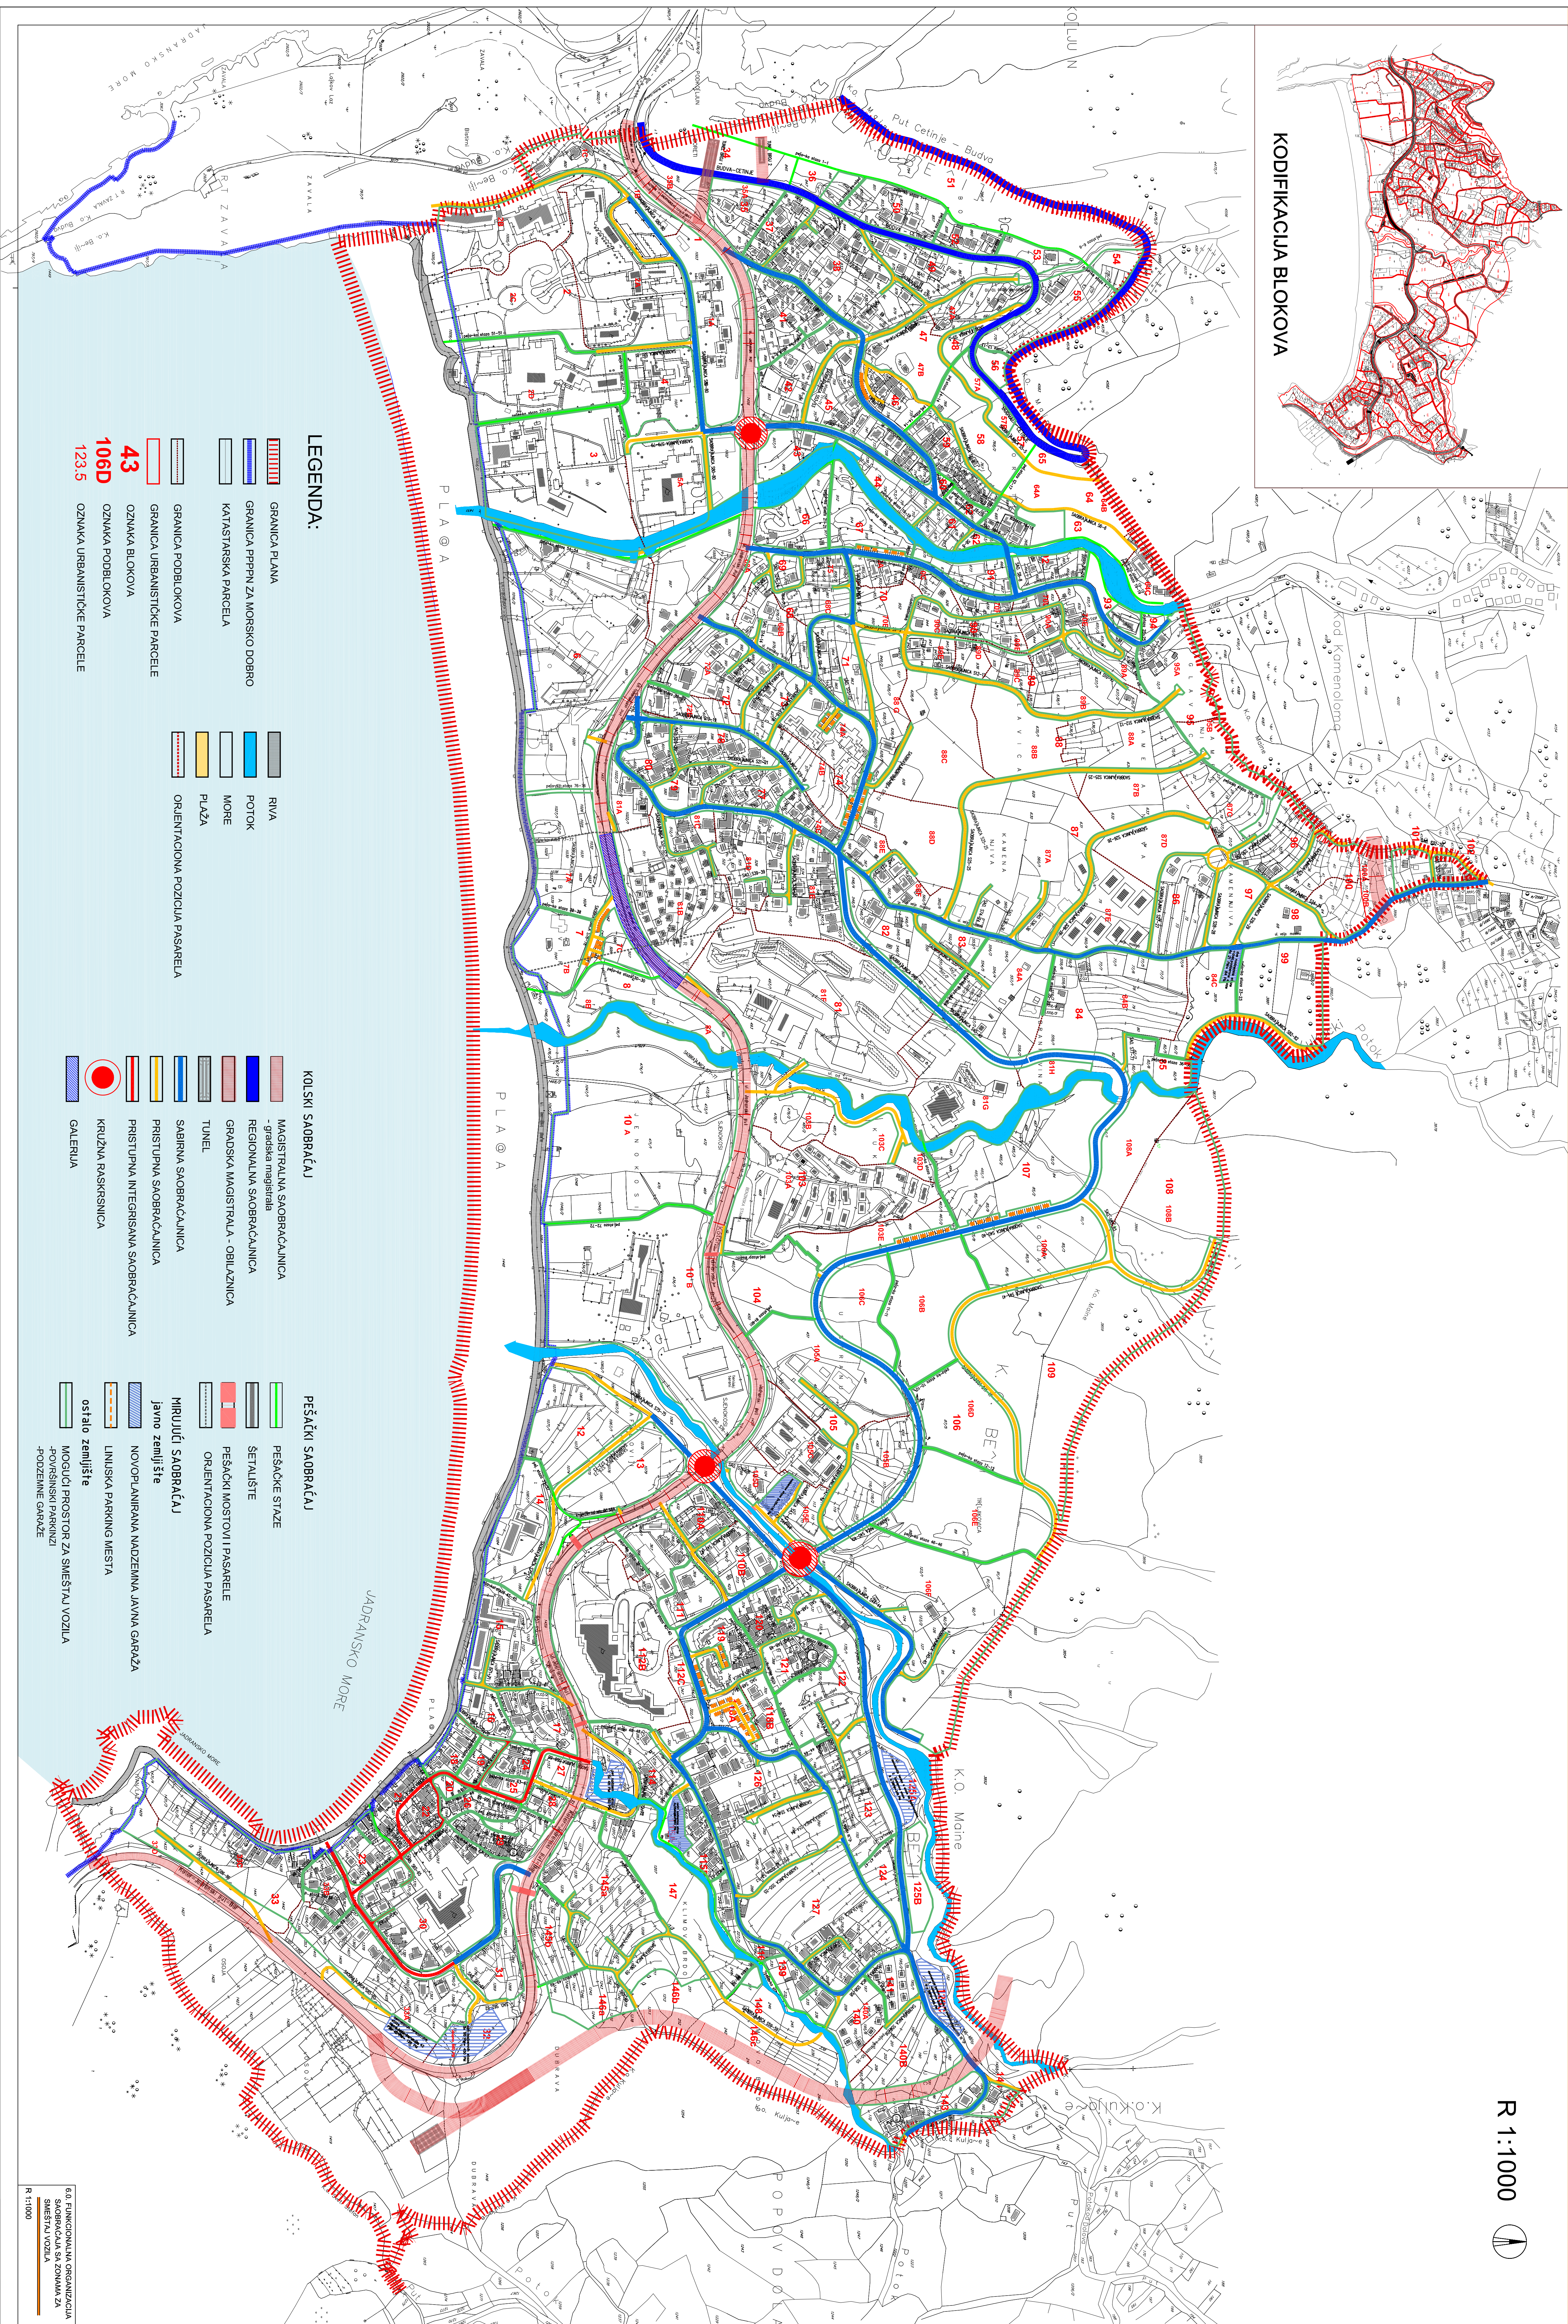

DETALJNI URBANISTIČKI PLAN

6.0. FUNKCIONALNA ORGANIZACIJA  
SAOBRAĆAJA SA ZONAMA ZA  
SMEŠTAJ VOZILA  
R 1:1000