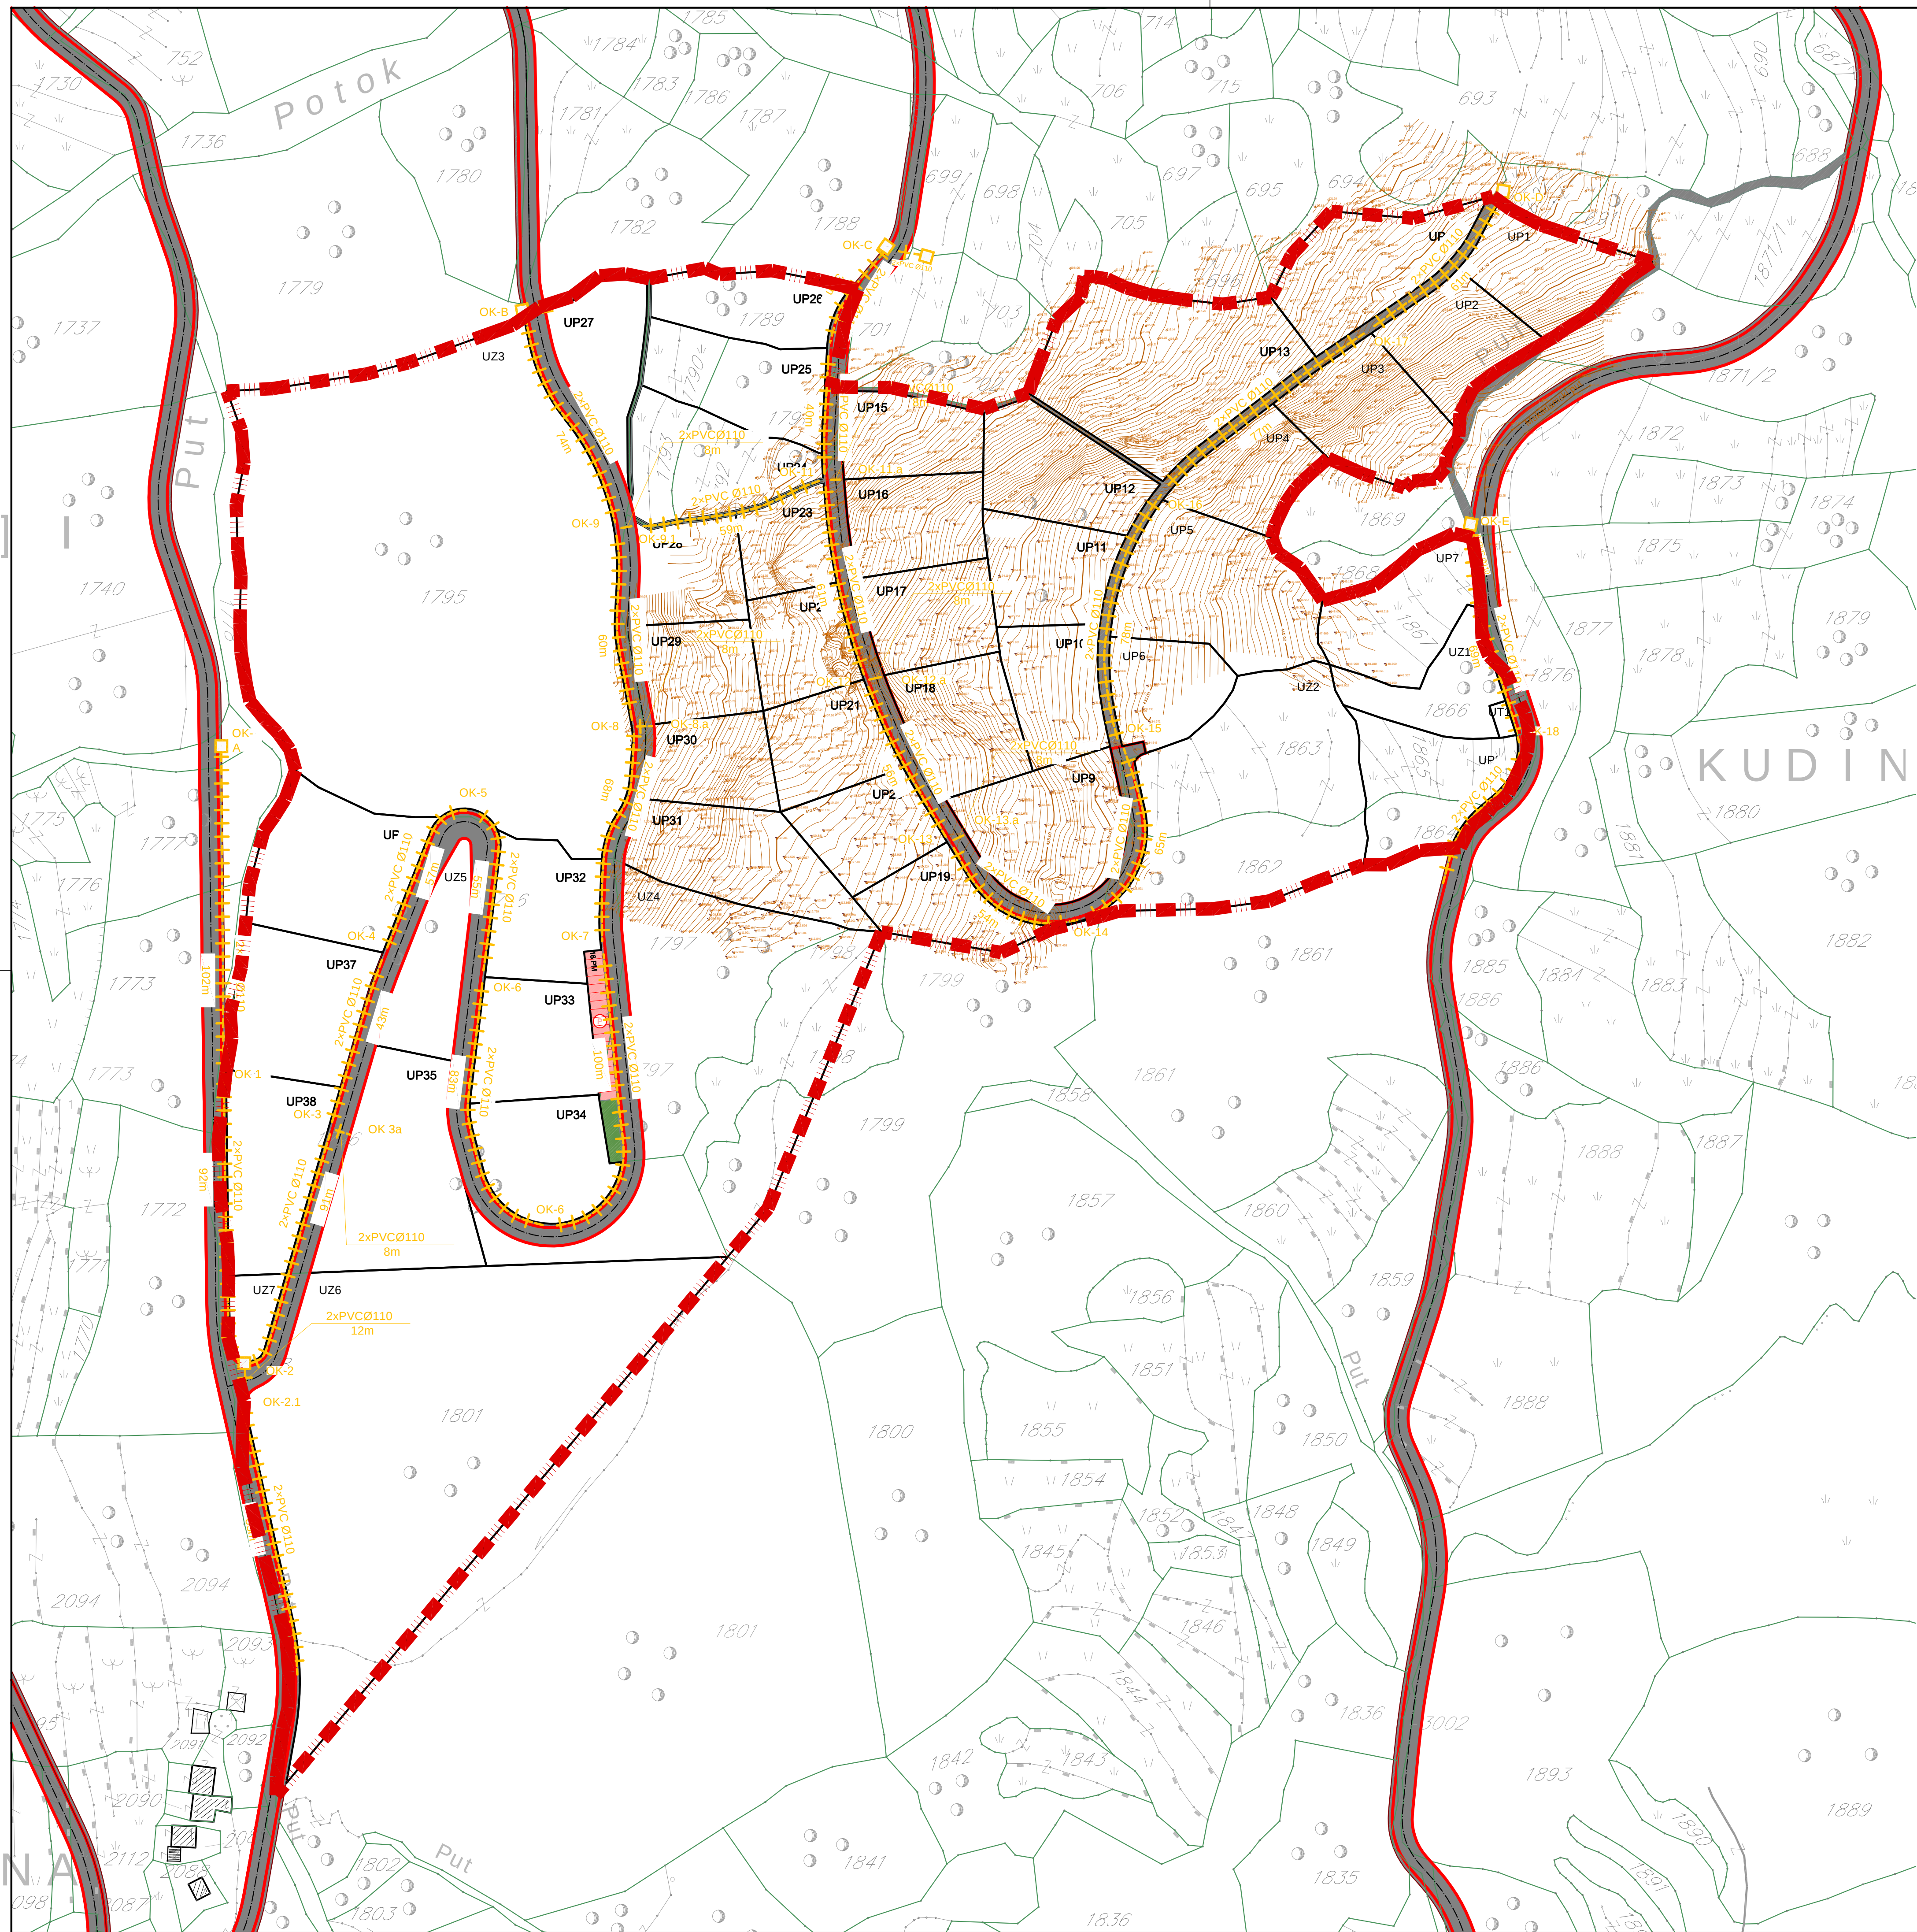


DELPROJEKT d.o.o. BUDVA	
NARUČILAC OPŠTINA BUDVA SEKRETARIJAT ZA PROSTORNO PLANIRANJE I ODRŽIVI RAZVOJ	
OBRAĐIVAČ DEL PROJEKT d.o.o. Budva	
LOKALNA STUDIJA LOKACIJE "DULJEVO I"	
PLANIRANO STANJE	
CRTEŽ	TELEFONIJA
RAZMJERA	1:1000
LIST BR.	21
DATUM	2012.

- GRANICA STUDIJA LOKACIJE
- PLANIRANO TK OKNO
- PLANIRANA PODZEMNA TK KANALIZACIJA
- KAPACITET (BROJ CIJEVI)
TK KANALIZACIJE

OK-A, OK-B, OK-C, OK-D, OK-E : PLANIRANA
TELEKOMUNIKACIONA OKNA DATA KROZ PRETHODNO
USVOJENU "LSL KULJAČE"