



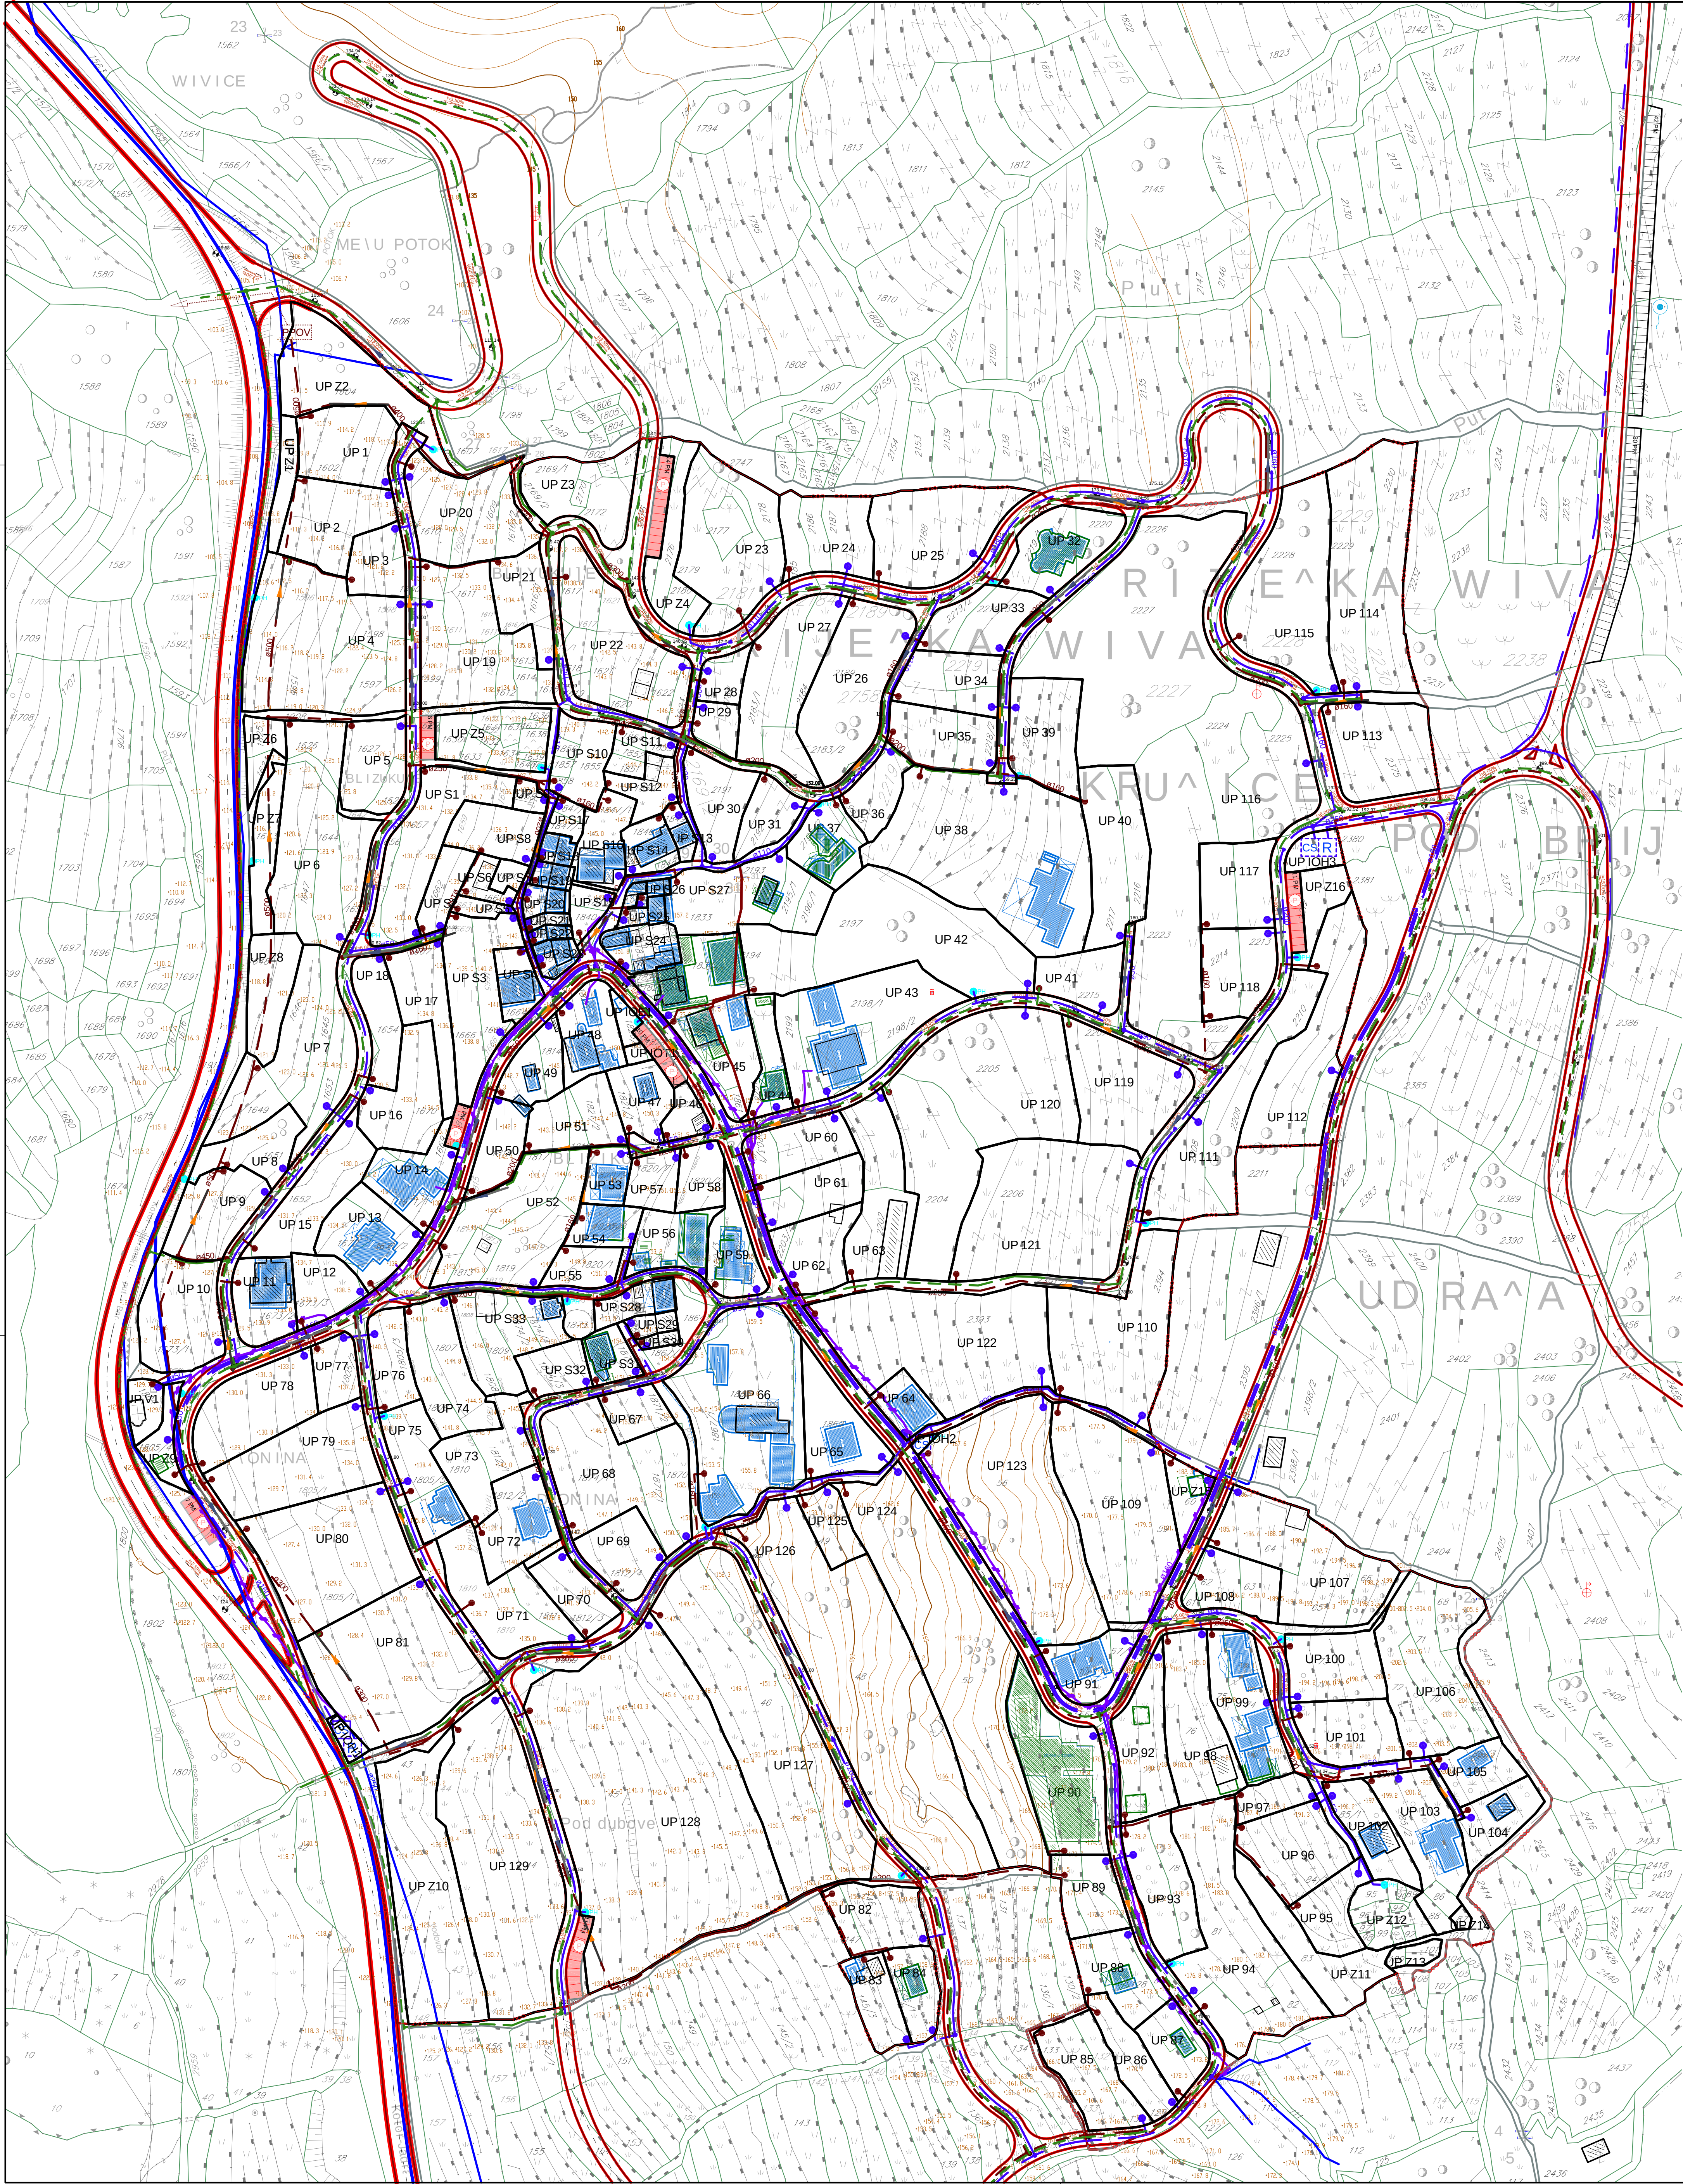

- GRANICA PLANA - DUP
- HIDROTEHNIČKA INFRASTRUKTURA - VODOSNABDEVANJE
 - VODOVOD
 - PLANIRANI VODOVOD
 - UKIDANJE VODOVODA
 - PLANIRANI PRIKLJUČAK ZA VODOVOD
 - PLANIRANI HIDRANT
 - VODOVOD VIŠEG REDA
 - PLANIRANI REZEORVAR
 - POSTOJEĆA CRPNA STANICA
 - PLANIRANA CRPNA STANICA
- FEKALNA KANALIZACIJA
 - PLANIRANI KANALIZACIONI VOD
 - PLANIRANI PRIKLJUČAK ZA KANALIZACIJU
 - POSTROJENJE ZA PREČIČAVANJE OTPADNIH VODA PPOV
- ATMOSVERSKA KANALIZACIJA
 - PLANIRANI KANALIZACIONI VOD
 - SMJER ODVOĐENJA

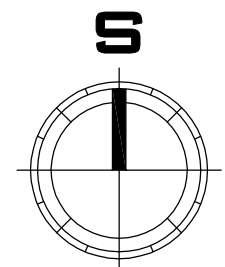

DEL PROJEKT
d.o.o. BUDVA

NARUČILAC

**OPŠTINA
BUDVA**
SEKRETARIJAT
ZA PROSTORNO
PLANIRANJE I
ODRŽIVI RAZVOJ

OBRAĐIVAC

**DEL
PROJEKT**
d.o.o. Budva

LOKALNA
STUDIJA
LOKACIJE

"BLIZIKUĆE"

PLANIRANO
STANJE

CRTEŽ

VODOVODNA
MREŽA,
FEKALNA I
ATMOSFERSKA
KANALIZACIJA

RAZMJERA

1:1000

LIST BR.

25

DATUM

2014.