




- LEGENDA:**
- GRANICA OBUHVATA IZMJENA I DOPUNA UP TN SMOKVICE
 - GRANICA URBANISTIČKE PARCELE
 - BROJ URBANISTIČKE PARCELE
 - GRANICA I BROJ KATASTARSKIH PARCELE
 - GRADEVINSKA LINIJA GL1
 - GRADEVINSKA LINIJA GL2 (IZNAD ZEMLJE)
 - GRADEVINSKA LINIJA GL2 (ISPOD ZEMLJE)
 - REGULACIONA LINIJA
 - MAKSIMALNA VISINA OBJEKTA / apsolutna kota krovnog vijenca /
 - MAKSIMALNI BROJ SVIH ETAŽA / garaže i turistički smještaj /

- LEGENDA:**
- 1. INŽENJERSKOGEOLOŠKE JEDINICE:**
- Bl.DR.B: Sipar, blokovi 0m do 1m dimenzija i droblina. Po sastavu su krečnjaci, rožnaci i krečnjače bradice. Nastaje iz odloženja iz doba navedenih, klijenjem i korijenjem preko filitne podloge i depozitima na padini sve do mora. Nesortiran i nekonsolidovan materijal, sklon odronjavanju i klijenju.
 - LC.P.S.GC: Filin kompleks, sastavljen je od laporaca, laporovitih peščara i glinaca, sivo-maslinaste boje. Čvrsta sedimenta je ugrađena u površinski zoni degradirana. Sekom je jačanju, mjestimično i klijenju, hidrogeološki vodonepropusna sredina.
 - K.R: Krečnjaci i rožnaci: pojavljuju se kao slojevi, bankoviti, mjestimično i masivni krečnjaci sa proslopnim i ruglano rožnaci, u površinskoj zoni ispucaji i raspadnuti. U jednom dijelu se pojavljuju kao prociati i bankoviti krečnjaci i rožnaci sa proslopnim laporcima, malo ugrađeni.
- 2. INŽENJERSKOGEOLOŠKE I HIDROGEOLOŠKE OZNAKE:**
- Utvrđena i pretpostavljena granica
 - Elementi pada slojeva i pukotina
 - Trasa navede
 - Klijenje, aktivno i potencijalno nestabilna padina
 - Jaruga
 - Izvor
 - Povremeni vodotok
 - Zabaren teren
- 3. REJONIZACIJA TERENA:**
- Granice reiona
 - Tereni povoljni za gradnju: podloga su krečnjaci sa rožnaci i nema posebnih ograničenja, osim što se područje nalaze u zoni visoke seizmičke aktivnosti.
 - Tereni povoljni za gradnju sa ograničenjima: podloga je od filis a ograničenja su proširivanje površinske degradirane zone promjenjive debljine, mjestimično veliki nagib terena i visoka nesigurnost.
 - Tereni nepovoljni za gradnju: podloga je od spara a ograničenja su veliki nagib terena, nedefinirane seizmičnosti i nestabilan teren (odronjavanje blokova iz belis navede, klijenje blokova i filitne podloge u dornjem dijelu padine).
- 4. OSTALE OZNAKE:**
- 1' Prikazaj geotehničkih presjeka terena