


SAOBRAĆAJNICA 2

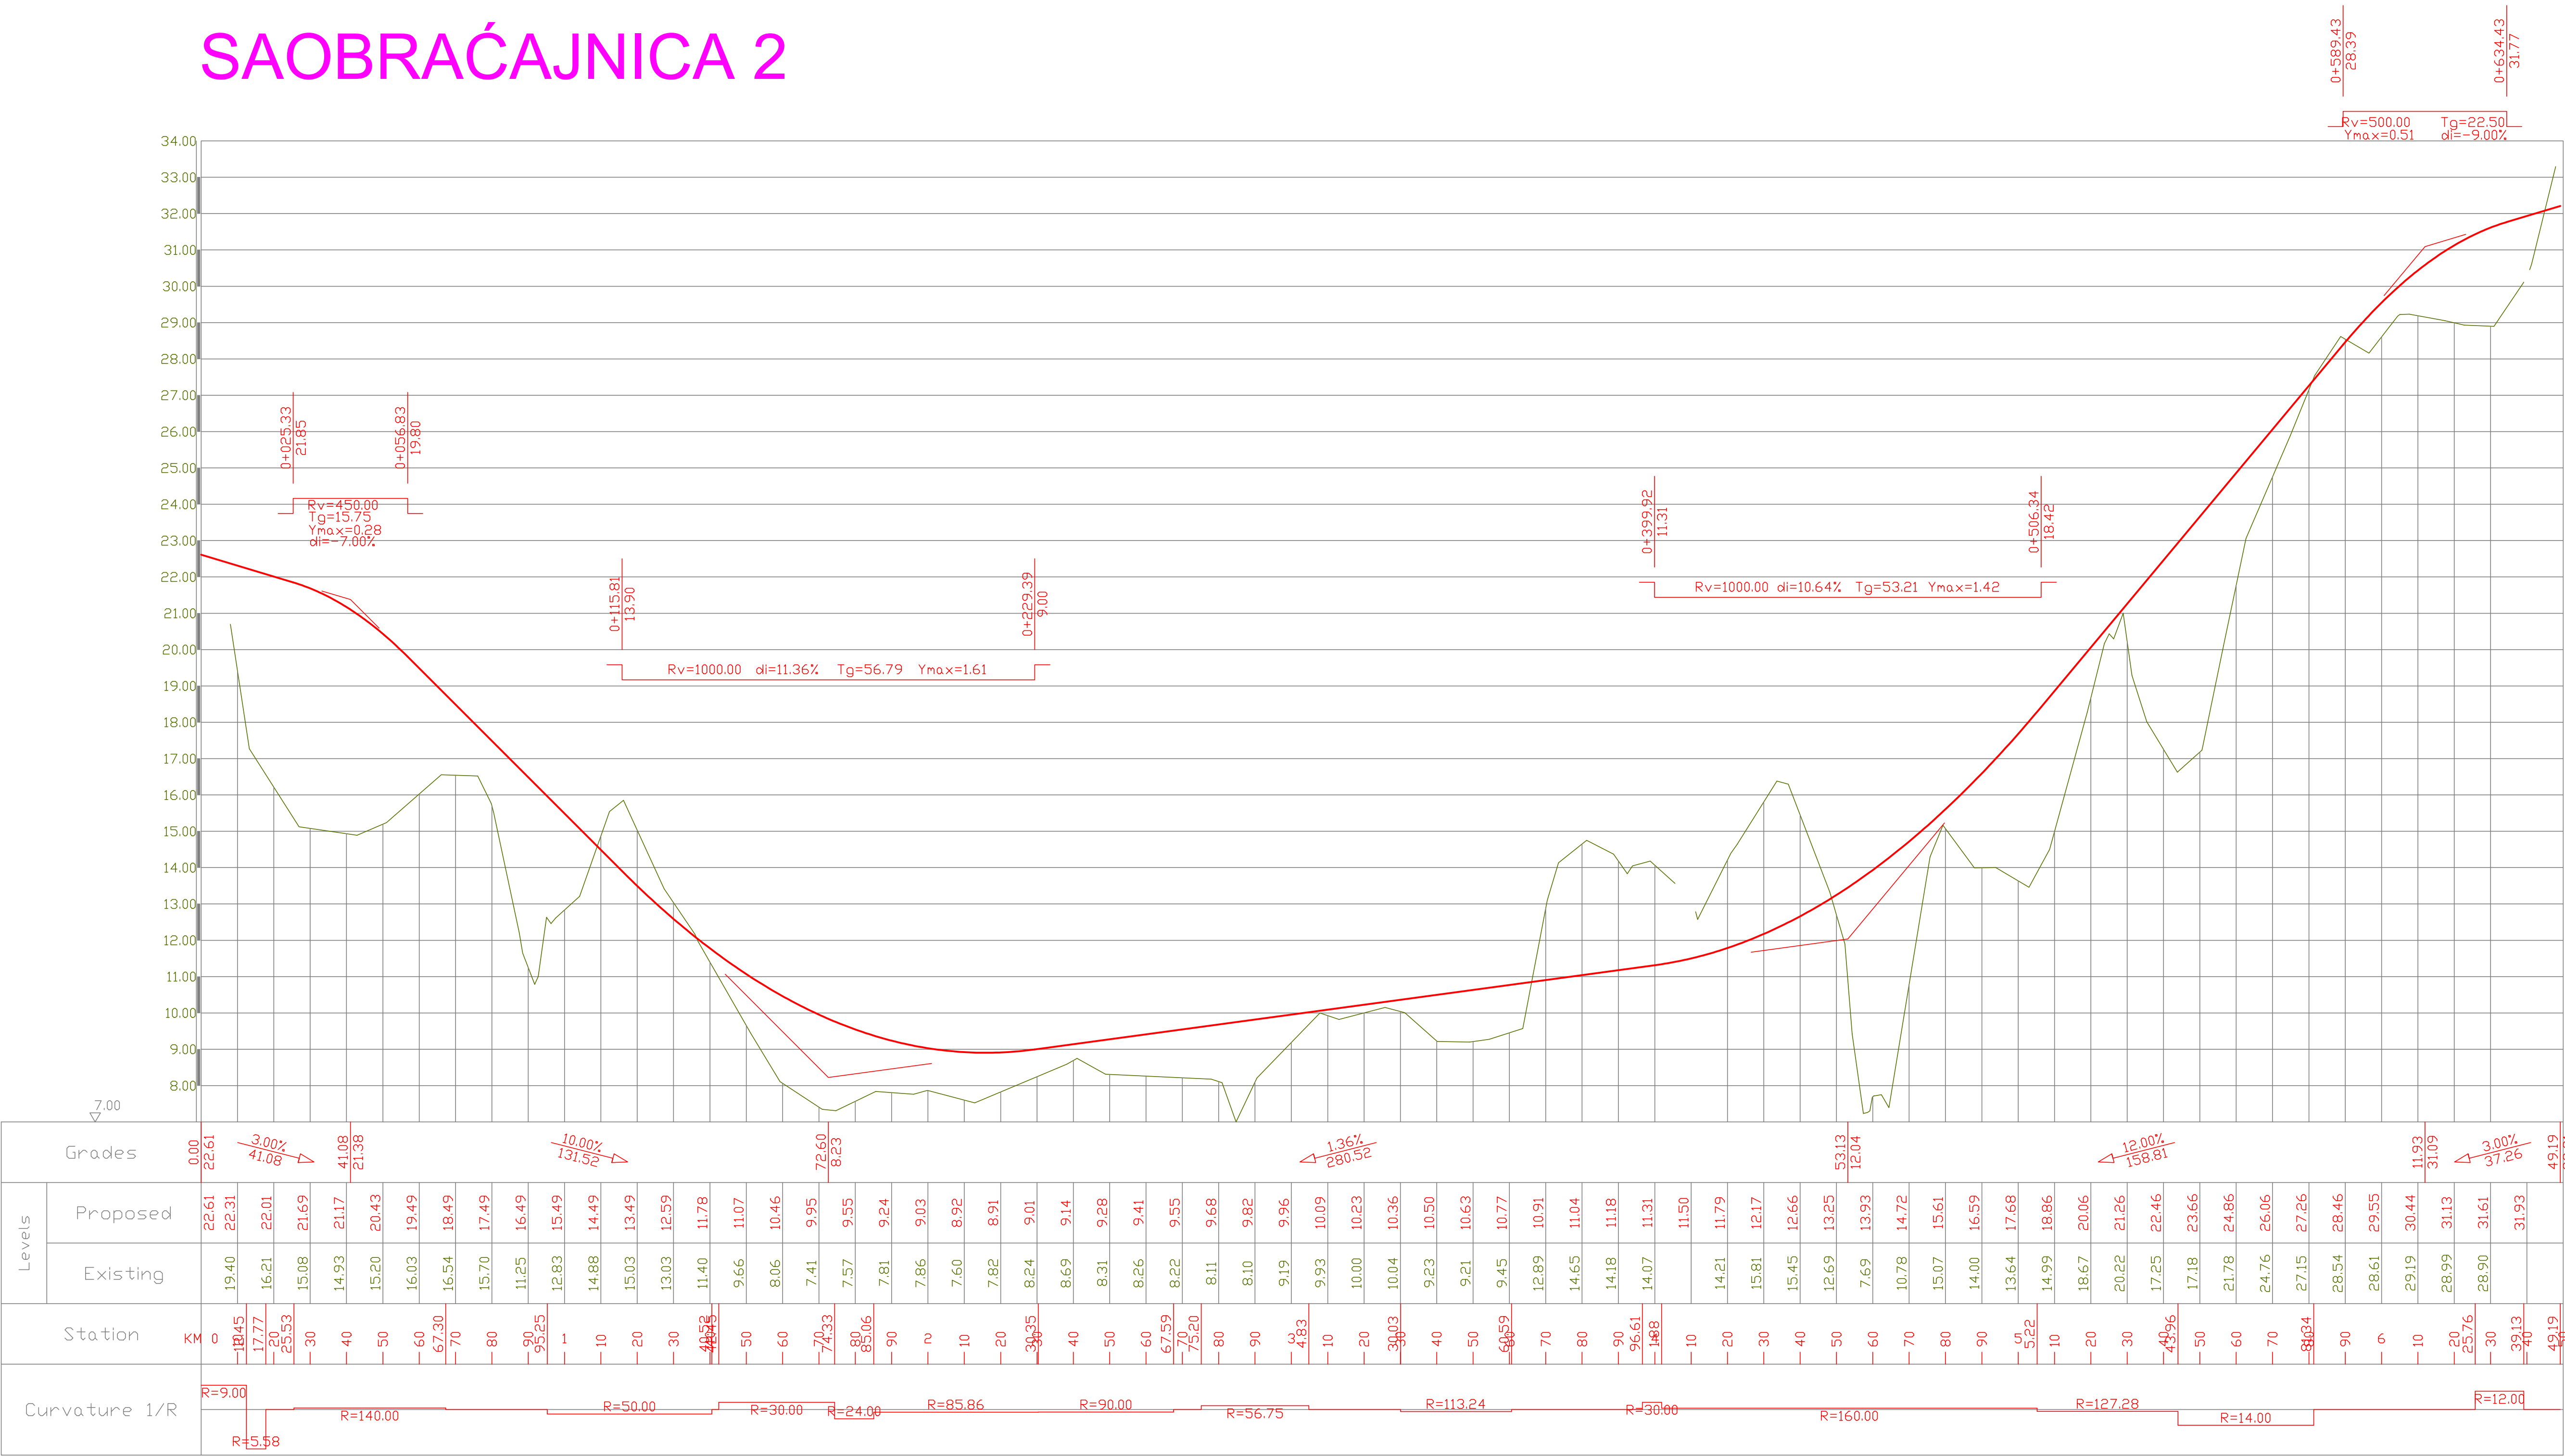

ODGOVORNI PLANER:
Višnja Marković dipl.ing.arh.

DIREKTOR:
Radmila Žinić dipl.ecc.

obradivac plana
ADRIA INVEST
d.o.o. Budva

• izgradnja objekata
projektovanje • nadzor

broj lista
11 b

naslovni plan
OPŠTINA BUDVA

naziv planskog dokumenta
**IZMJENA I DOPUNA URBANISTIČKOG PROJEKTA
"TURISTIČKO NASELJE ŠMOKVICA"**

faza planskog dokumenta
PLAN

sadržaj grafičkog priloga
**STANJE I PLAN SAOBRAĆAJNE INFRASTRUKTURE
PODUŽNI PRESJECI SAOBRAĆAJNICA**

datum
MART 2017.

razmjera
1:100