



ELABORAT
ORIGINALNIH TERENSKIH PODATAKA O IZVRŠENIM
RADOVIMA NA TERENU

Parcelacija po DUP-u

kat. parc. 2874/4, 2874/8, 2388/1, 2388/2, 2388/3, 2389/1,...,2390/1, 3102/8

(UP 10.22, blok 10b, DUP "Budva-centar"-Izmjene i dopune)

KO Budva - Opština BUDVA

Dana, _____
(predaja elaborata)

Dana, _____
(ovjera elaborata)

PRILOZI :

- Zapisnik o izvršenom uviđaju
- Ovlašćenje vlasnika
- Manual
- Spisak prijava
- Licenca ovlašćenog lica
- Licenca Uprave za nekretnine
- CD sa podacima

U skladu sa članom 161, stav 7, Zakona o državnom premjeru i katastru nepokretnosti ("Službeni list Republike Crne Gore", broj 29/2009") prilažemo

ZAPISNIK O IZVRŠENOM UVIĐAJU

Firma GEOS d.o.o. iz Podgorice je, na zahtjev stranke, izvršila **Parcelaciju po DUP-u katastarske parcele 2874/4, 2874/8, 2388/1, 2388/2, 2388/3, 2389/1,..., 2390/1, 3102/8 u KO Budva, opština BUDVA.**

Parcelacija je urađena za potrebe formiranja urbanističke parcele UP 10.22, blok 10b u zahvatu DUP "Budva-centar"-Izmjene i dopune, a na osnovu izdatih urbanističko-tehničkih uslova.

GEOS nije izvršio terenska mjerenja za potrebe parcelacije, niti je izvršio obilježavanje uslovne parcelacije na terenu.



za GEOS d.o.o.

U skladu sa Zakonom o državnom premjeru i katastru nepokretnosti
imalac prava / korisnik **SLOVINIĆ VELJKO DJORDJINA, SLOVINIĆ ANTE NIKOLA**
adresa / telefon

OVLAŠĆUJE

Firmu **GEOS DOO** iz Podgorice

DA VRŠI PROMJENE NA NEPOKRETNOSTIMA

Promjena se odnosi na Katastarsku parcelu **2874/4, 2874/8, 2388/1, 2388/2, 2388/3, 2389/1,...,2390/1, 3102/8**

KO **Budva**

1. Parcelacija
2. Parcelacija po DUP-u
3. Snimanje objekta
4. Etažna razrada objekta
5. Etažna razrada posebnog dijela objekta
6. Omeđavanje katastarske parcele
7. _____
8. _____

DAVALAC OVLAŠĆENJA- SLOVINIĆ VELJKO DJORDJINA

LK br. _____

DAVALAC OVLAŠĆENJA- SLOVINIĆ ANTE NIKOLA

LK br. _____



za **GEOS** d.o.o.



CRNA GORA

MINISTARSTVO ODRŽIVOG RAZVOJA
I TURIZMA

DIREKTORAT ZA GRAĐEVINARSTVO

**Direkcije za izdavanje
urbanističko-tehničkih uslova**

Broj:1062-44/11

Podgorica, 12.03.2019. godine

SLOVINIĆ NIKOLA

**BUDVA
Slovenska Obala br.21**

Dostavljaju se Urbanističko – tehnički uslovi broj 1062-44/11 od 12.03.2019. godine, za građenje novog objekta na **UP 10.22**, blok 10b, u zahvatu Detaljnog urbanističkog plana „Budva-centar“ – izmjene i dopune (Sl. list Crne Gore - opštinski propisi br. 25/11), u Budvi.

Dostavljeno:

- Podnosiocu zahtjeva
- Direktorat za inspekcijski nadzor i licenciranje
- U spise predmeta
- a/a

OVLAŠĆENO SLUŽBENO LICE




IV Proleterske brigade broj 19, 81000 Podgorica

Tel: (+382) 20 446-292

Web: www.mrt.gov.me

URBANISTIČKO - TEHNIČKI USLOVI

1	CRNA GORA MINISTARSTVO ODRŽIVOG RAZVOJA I TURIZMA Broj:1062-44/11 Podgoria, 12.03.2019. godine	 CRNA GORA MINISTARSTVO ODRŽIVOG RAZVOJA I TURIZMA
2	Ministarstvo održivog razvoja i turizma na osnovu člana 74. Zakona o planiranju prostora i izgradnji objekata („Sl. list CG“ br. 64/17) i podnijetog zahtjeva SLOVINIĆ NIKOLE iz BUDVE , izdaje:	
3	URBANISTIČKO-TEHNIČKE USLOVE za izradu tehničke dokumentacije	
4	za građenje novog objekta na UP 10.22 , blok 10b, u zahvatu Detaljnog urbanističkog plana „Budva-centar“ – izmjene i dopune (Sl. list Crne Gore - opštinski propisi br. 25/11), u Budvi.	
5	PODNOŠILAC ZAHTJEVA:	Slovinić Nikola iz Budve
6	POSTOJEĆE STANJE Prema grafičkom prilogu broj 2.1 „Postojeće stanje“, na predmetnoj lokaciji se nalaze smještajni kapaciteti. Katastarska evidencija - Prema listu nepokretnosti 2037-prepis, na katastarskoj parceli broj 2389/2 KO Budva, evidentirana je porodična stambena zgrada, jednospratna, površine u osnovi 73m². - Prema listu nepokretnosti 1968-prepis, na katastarskoj parceli broj 2389/1 KO Budva, evidentirane su: porodična stambena zgrada, jednospratna, površine u osnovi 116m² i pomoćna zgrada, prizemna, površine 23m². - Prema listu nepokretnosti 978-prepis, na katastarskoj parceli broj 2388/1 KO Budva, evidentirane su: porodična stambena zgrada broj 1, jednospratna, površine u osnovi 59m², porodična stambena zgrada broj 2, jednospratna, površine u osnovi 96m² i porodična stambena zgrada broj 3, jednospratna, površine u osnovi 80m².	

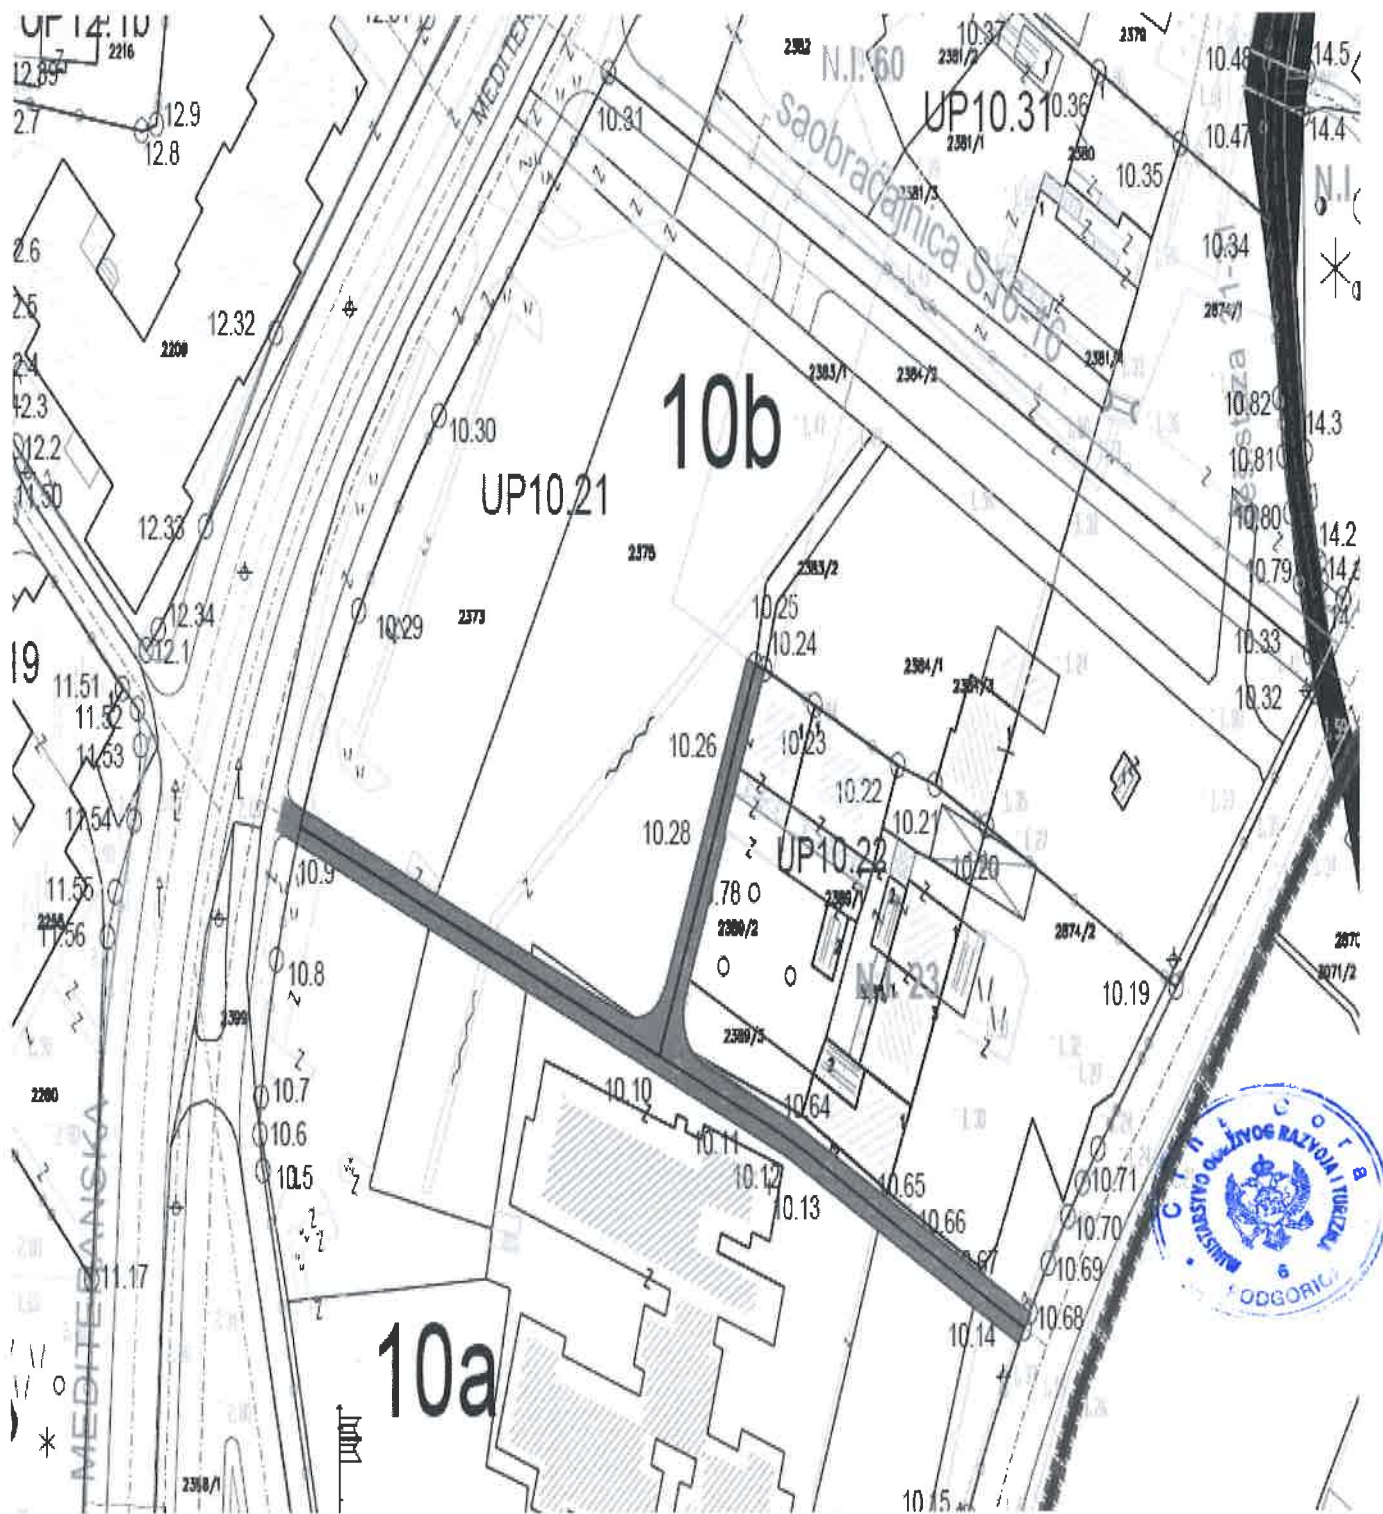

KOORDINATE ANALITIČKO-GEODETSKIH TAČKA PLANIRANIH URBANISTIČKIH PARCELA

[illegible]








[illegible]

ЦРНА ГОРА
ВЛАДА ЦРНЕ ГОРЕ
Управа за некретнине
Подручна јединица: BUDVA
Кат. Општина: Budva
Општина: 250
Приближна размјера 1: 250

СКИЦА ПРЕМЈЕРА Бр.....
Број кат. плана.....
Так записника: свеска.....
Веза са ранијом скицом премјера: бр/год.....

PARCELACIJA PO DUP-u
DUP "Budva-centar"-Izmjene i dopune, blok 10b, UP 10.22

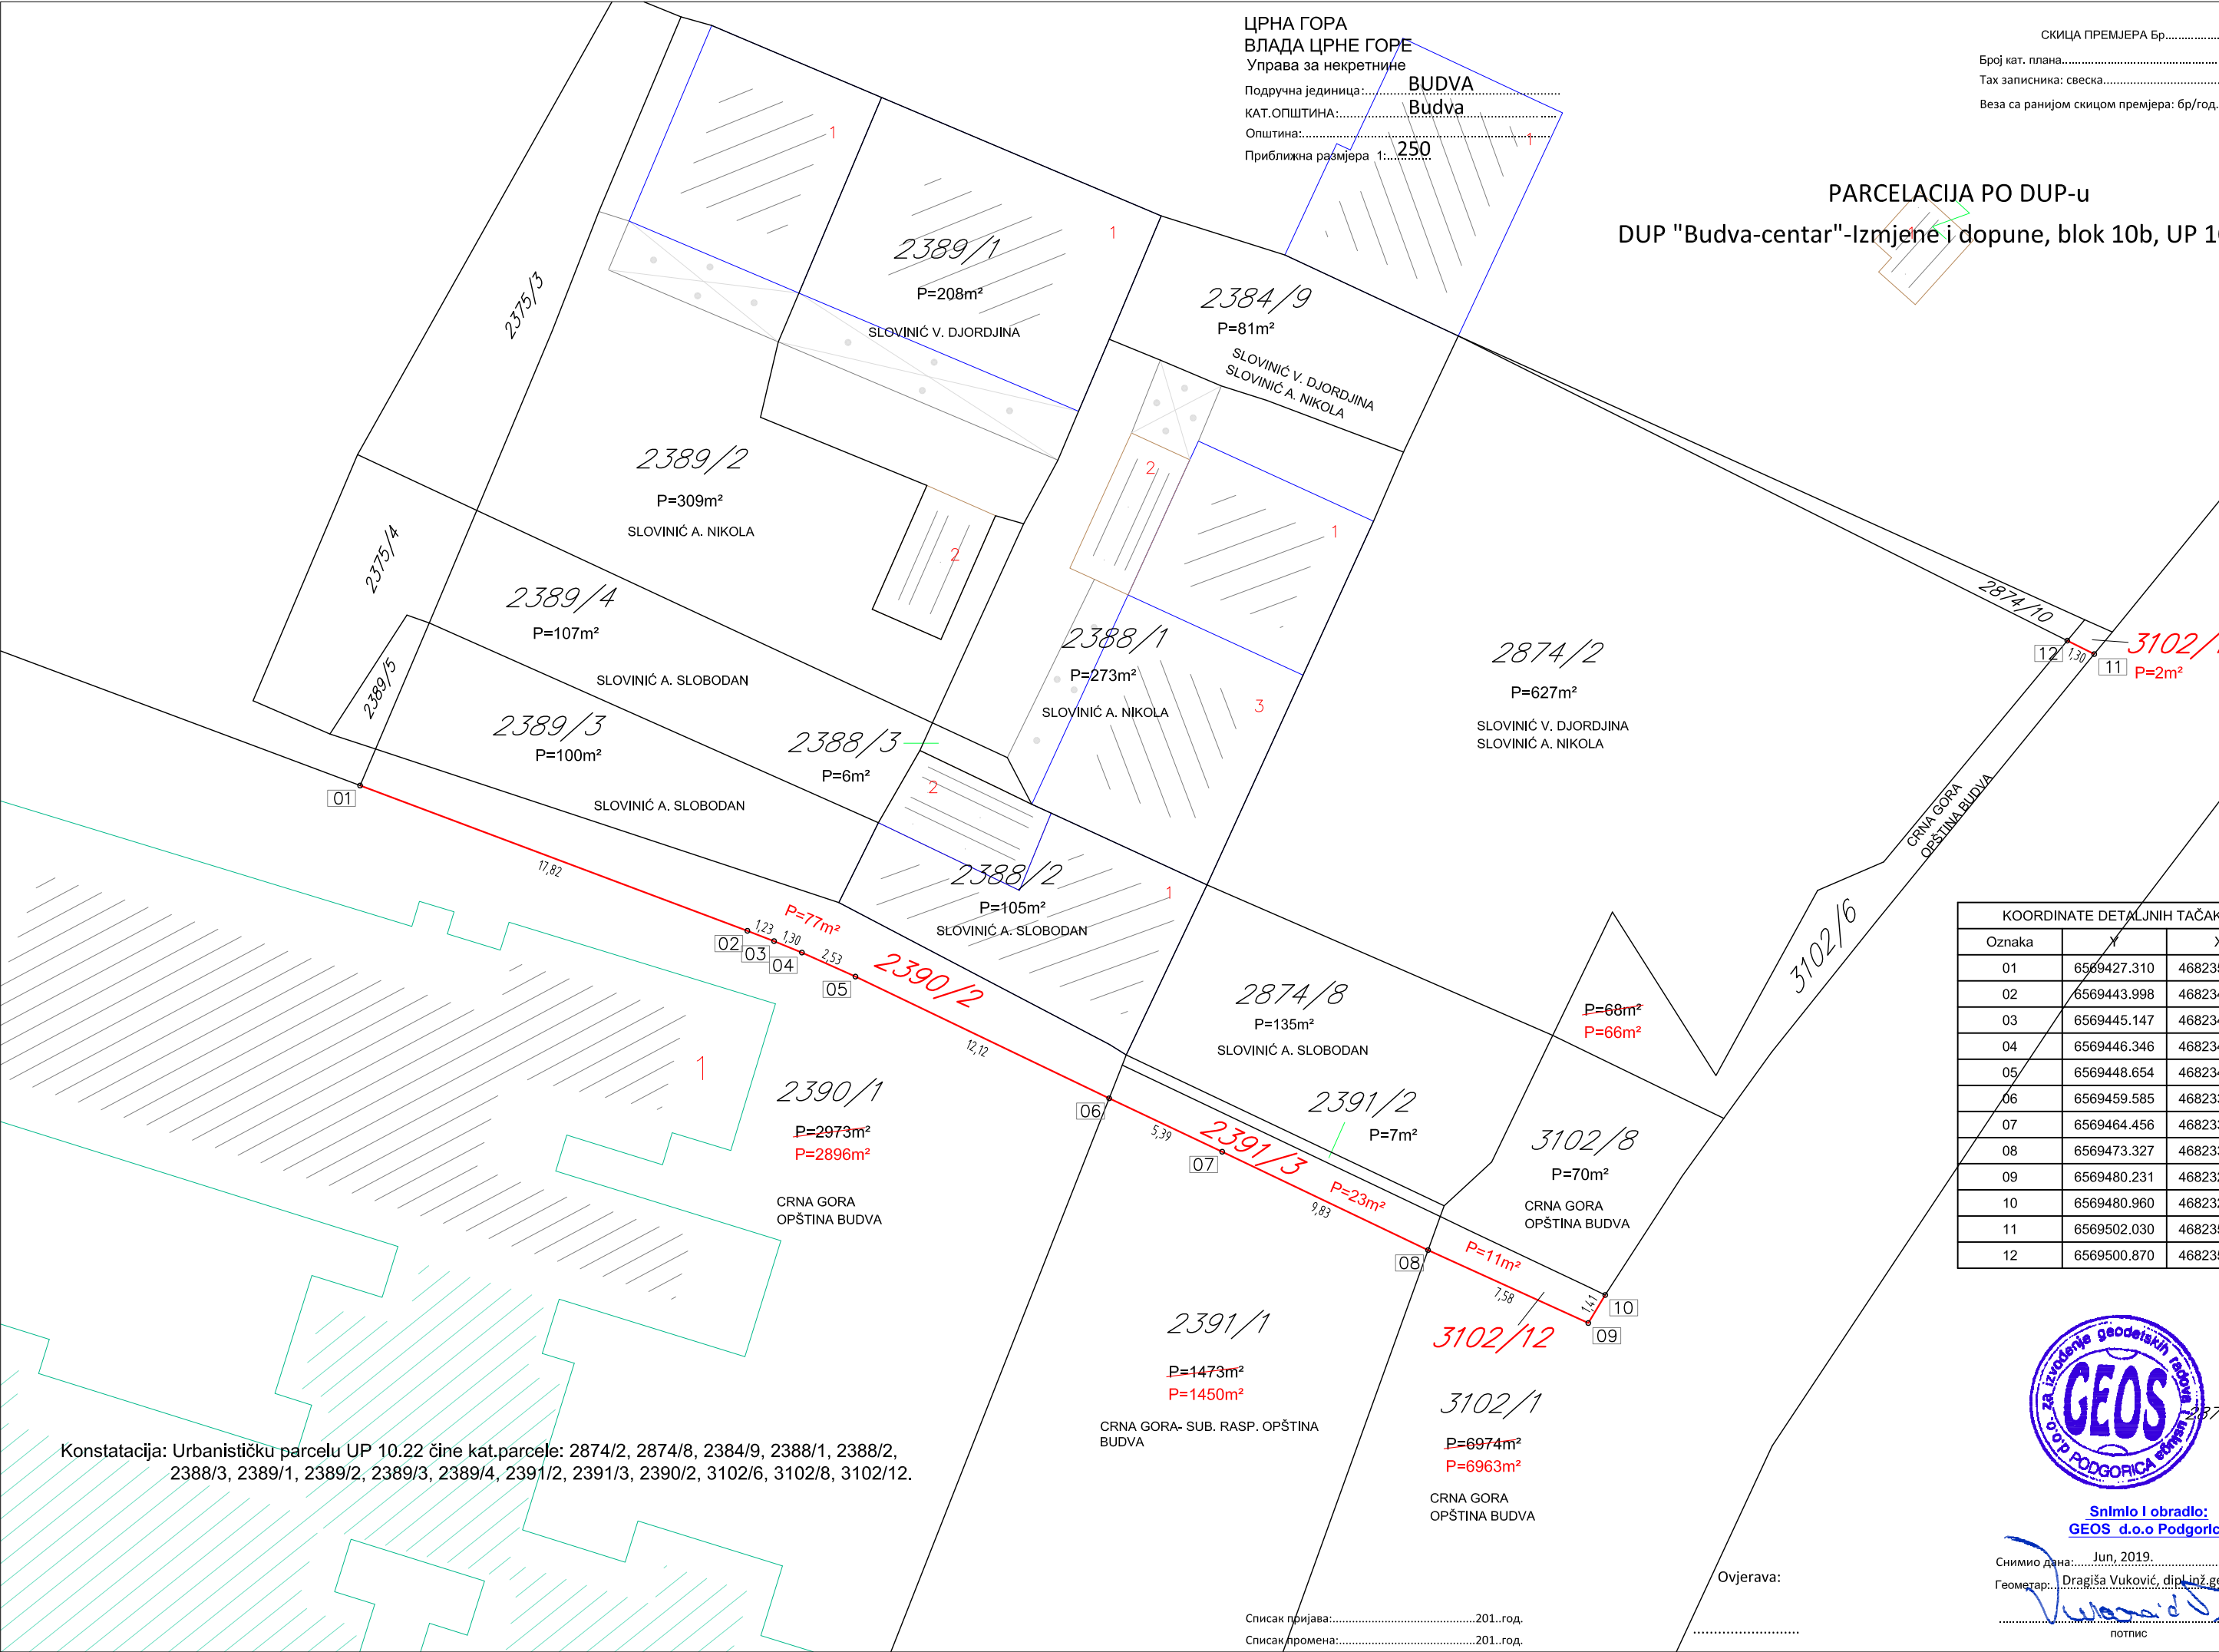

Redni broj	STARO STANJE																				Broj promjene i datum pravosnažnosti
	List nepokretnosti	Matični broj	Naziv nosioca prava na nepokretnost i adresa	Broj parcele	Zgrada	Ulaz (kućni br.)	Sprat	Broj dijela zgrade	Sobnost	Potes ili ulica i kućni broj	Obim prava		Šifra načina korišćenja nepokr. (zemljišta, zgrade, pos.dijela)	Površina			Površ. zgrade ili dijela zgrade m ²	Tereti ograničenja	Titular		
											Na zemljištu	Na zgradi		ha	a	m ²					
1	2	3	4	5	6	7	8	9	10	11	12	13	14	15	16	17	18	19	20	21	
1	3557		SLOVINIĆ ANTE SLOBODAN	2874/8							1/1		Neplodna zemlj.		01	35					
2	3556		SLOVINIĆ VELJKO DJORDJINA	2874/2							1/2		Neplodna zemljišta		06	27					
			SLOVINIĆ ANTE NIKOLA								1/2										
3	3804		SLOVINIĆ VELJKO DJORDJINA	2384/9							1/2		Krš, kamenjar			81					
			SLOVINIĆ ANTE NIKOLA								1/2										
4	1968		SLOVINIĆ VELJKO DJORDJINA	2389/1	1						1/1		Porod.stamb.zgr.		01	16					
					2								Pomoćna zgr			23					
													Dvorište			69					
5	2037		SLOVINIĆ ANTE NIKOLA	2389/2	1						1/1		Porod.stamb.zgr.			73					
													Dvorište		02	36					
6	978		SLOVINIĆ ANTE NIKOLA	2388/1	1						1/1		Porod.stamb.zgr.			59					
					2								Porod.stamb.zgr.			96					
					3								Porod.stamb.zgr.			80					
													Dvorište			38					
7	979		SLOVINIĆ ANTE SLOBODAN	2388/2	1						1/1		Porod.stamb.zgr.			84					
					2								Pomoćna zgr			21					
				2389/3									Voćnjak 1. kl		01	00					
8	3900		SLOVINIĆ ANTE SLOBODAN	2388/3							1/1		Dvorište			06					
				2389/4									Dvorište		01	07					
IZNOS 1:															19	51					



Obradio:
za GEOS d.o.o.
Duković
Dragiša Vuković, dipl.inž.geod.

STARO STANJE																					
Redni broj	List nepokretnosti	Matični broj	Naziv nosioca prava na nepokretnost i adresa	Broj parcele	Zgrada	Ulaz (kućni br.)	Sprat	Broj dijela zgrade	Sobnost	Potes ili ulica i kućni broj	Obim prava		Šifra načina korišćenja nepokr. (zemljišta, zgrade, pos.dijela)	Površina			Površ. zgrade ili dijela zgrade m ²	Tereti i ograničenja	Titular	Broj promjene i datum pravosnažnosti	
											Na zemljištu	Na zgradi		ha	a	m ²					
																	1	2	3		4
9	332		CRNA GORA- SUB. RASP. OPŠTINA BUDVA	2391/1								1/1		Livada 1. kl		14	73				
				2391/2										Livada 1. kl			07				
10	307		CRNA GORA	2390/1	1							1/1		Dječiji vrtić		10	85				
			OPŠTINA BUDVA									1/1		Dvorište		18	88				
11	317		CRNA GORA	3102/1								1/1		Javni putevi		69	74				
			OPŠTINA BUDVA	3102/8								1/1		Javni putevi			70				
12	3574		CRNA GORA	3102/6								1/1		Javni putevi			68				
			OPŠTINA BUDVA									1/1									
IZNOS 2:															01	15	65				

REKAPITULACIJA:

IZNOS 1:	19	51
IZNOS 2:	1	15 65
UKUPNO STARO STANJE:	1	35 16



Obradio:
za GEOS d.o.o.

Dragiša Vuković, dipl.inž.geod.

NOVO STANJE

List nepokretnosti	Matični broj	Naziv nosioca prava na nepokretnost i adresa	Oznaka nepokretnosti							Plan	Skica	Šifra prava		Obim prava		Osnov sticanja		Šifra načina korišćenja nepokr. (zemljišta, zgrade, pos.dijela)	Površina			Površ. zgrade ili dijela zgrade m ²	Tereti ograničenja	Titular	Br.spiska prijava
			Broj parcele	Zgrada	Ulaz (kć.br.)	Sprat	Broj dijela zgr.	Sobnost	God.izgrad.			Na zemljištu	Na zgradi	Na zemljištu	Na zgradi	Na zemljištu	Na zgradi		ha	a	m ²				
																						41			
22	23	24	25	26	27	28	29	30	31	32	33	34	35	36	37	38	39	40	41	42	43	44	45	46	47
3557		SLOVINIĆ ANTE SLOBODAN	2874/8											1/1				Neplodna zemlj.		01	35		(UP 10.22)		
3556		SLOVINIĆ VELJKO DJORDJINA	2874/2											1/2				Neplodna zemljišta		06	27		(UP 10.22)		
		SLOVINIĆ ANTE NIKOLA												1/2											
3804		SLOVINIĆ VELJKO DJORDJINA	2384/9											1/2				Krš, kamenjar			81		(UP 10.22)		
		SLOVINIĆ ANTE NIKOLA												1/2											
1968		SLOVINIĆ VELJKO DJORDJINA	2389/1	1										1/1				Porod.stamb.zgr.		01	16		(UP 10.22)		
				2														Pomoćna zgr			23		(UP 10.22)		
																		Dvorište			69		(UP 10.22)		
2037		SLOVINIĆ ANTE NIKOLA	2389/2	1										1/1				Porod.stamb.zgr.			73		(UP 10.22)		
																		Dvorište		02	36		(UP 10.22)		
978		SLOVINIĆ ANTE NIKOLA	2388/1	1										1/1				Porod.stamb.zgr.			59		(UP 10.22)		
				2														Porod.stamb.zgr.			96		(UP 10.22)		
				3														Porod.stamb.zgr.			80		(UP 10.22)		
																		Dvorište			38		(UP 10.22)		
979		SLOVINIĆ ANTE SLOBODAN	2388/2	1										1/1				Porod.stamb.zgr.			84		(UP 10.22)		
				2														Pomoćna zgr			21		(UP 10.22)		
			2389/3															Voćnjak 1. kl		01	00		(UP 10.22)		
3900		SLOVINIĆ ANTE SLOBODAN	2388/3											1/1				Dvorište			06		(UP 10.22)		
			2389/4															Dvorište		01	07		(UP 10.22)		
IZNOS 1:																				19	51				



Obradio:
za GEOS d.o.o.

Duković
Dragiša Vuković, dipl.inž.geod.

NOVO STANJE

List nepokretnosti	Matični broj	Naziv nosioca prava na nepokretnost i adresa	Oznaka nepokretnosti								Plan	Skica	Šifra prava		Obim prava		Osnov sticanja		Šifra načina korišćenja nepokr. (zemljišta, zgrade, pos.dijela)	Površina			Površ. zgrade ili dijela zgrade	Tereti ograničenja	Titular	Br.spiska prijava
			Broj parcele	Zgrada	Ulaz (kć.br.)	Sprat	Broj dijela zgr.	Sobnost	God.izgrad.	Na zemljištu			Na zgradi	Na zemljištu	Na zgradi	Na zemljištu	Na zgradi									
																		ha		a	m ²	m ²				
22	23	24	25	26	27	28	29	30	31	32	33	34	35	36	37	38	39	40	41	42	43	44	45	46	47	
332		CRNA GORA- SUB. RASP. OPŠTINA BUDVA	2391/1											1/1				Livada 1. kl		14	50					
			2391/2															Livada 1. kl			07		(UP 10.22)			
			2391/3															Livada 1. kl			23		(UP 10.22)			
307		CRNA GORA	2390/1	1										1/1				Dječiji vrtić		10	85					
		OPŠTINA BUDVA												1/1				Dvorište		18	11					
			2390/2															Dvorište			77		(UP 10.22)			
317		CRNA GORA	3102/1											1/1				Javni putevi		69	63					
		OPŠTINA BUDVA	3102/8											1/1				Javni putevi			70		(UP 10.22)			
			3102/12															Javni putevi			11		(UP 10.22)			
3574		CRNA GORA	3102/6											1/1				Javni putevi			66		(UP 10.22)			
		OPŠTINA BUDVA	3102/13											1/1				Javni putevi			02					
IZNOS 2:																			01	15	65					

REKAPITULACIJA:

IZNOS 1: **19 51**

IZNOS 2: **1 15 65**

UKUPNO NOVO STANJE: **1 35 16**



Obradio:
za GEOS d.o.o.

Dragiša Vuković
Dragiša Vuković, dipl.inž.geod.



Republika Crna Gora
Vlada Republike Crne Gore
UPRAVA ZA NEKRETNINE

Broj: 02-1295/2

Podgorica, 09.06.2006 g.g

Na osnovu člana 15 stav 2. i člana 104. stav 2. Zakona o državnom premjeru i katastru i upisima prava na nepokretnostima ("Službeni list RCG", broj 55/2000),

UPRAVA ZA NEKRETNINE izdaje

U V J E R E N J E O POLOŽENOM STRUČNOM ISPITU

Kojim se potvrđuje da je

VUKOVIĆ MILANA DRAGIŠA *dipl.ing geodezije*

rođen 03.09.1966. godine u Sarajevu, dana 05.06.2006. godine,
polagao stručni ispit za sticanje ovlaštenja za projektovanje/ rukovođenje
svih vrsta geodetskih radova pred Komisijom za polaganje stručnog ispita,
i da je ispit položio.

Ovo uvjerenje predstavlja dokaz o stečenom ovlaštenju za projektovanje/
rukovođenje u oblastima.

1. državni premjera i katastra nepokretnosti
2. geodetskih radova u inženjersko-tehničkim oblastima

Dostaviti
-imenovanom
-arhivi
-dosije



DIREKTOR,
Rajko Janković



CRNA GORA
UPRAVA ZA NEKRETNINE

LICENCA

Kojom se potvrđuje da je društvo za izvođenje geodetskih radova i usluga

”GEOS” d.o.o. Podgorica

Ul.City kvart Čelebić 2-3 Podgorica , dana 06.07.2016. godine, ispunila uslove za

IZVOĐENJE GEODETSKIH RADOVA

**OSNOVNI GEODETSKI RADOVI, PREMJer I IZRADA
KATASTRA NEPOKRETNOSTI I VODOVA**



Broj: 02-4577/2

Podgorica, 06.07.2016.godine

DIREKTOR
MIRSAD NURKOVIĆ

