

IDEJNO RJEŠENJE MONTAŽNO – DEMONTAŽNI PRIVREMENI OBJEKAT



LOKACIJA: 5.2 u Programu privremenih objekata
u zoni morskog dobra u opštini Budva za period
2019 – 2023 godine, kp 3057 i 2877 K.O. Budva

INVESTITOR: „Niklanović“ D.O.O. Budva

Budva, novembar 2019.

ŠTAMBILJ PROJEKTANTA

**Tanja
Rađenović**

Digitally signed by Tanja Rađenović
DN: cn=Tanja Rađenović, c=me,
o=PostaCG, ou=TIM Projekt doo,
02318679
Reason: I am the author of this document
Location:
Date: 2020-01-28 08:32+01:00

ŠTAMBILJ REVIDENTA

INVESTITOR:

„Niklanović" D.O.O. Budva

OBJEKAT:

Montažno - demontažni
privremeni objekat

LOKACIJA:

5.2 u Programu privremenih objekata u zoni
morskog dobra u opštini Budva za period
2019 - 2023 godine, kp 3057 i 2877 K.O. Budva

VRSTA TEHNIČKE
DOKUMENTACIJE:

Idejno rješenje

PROJEKTANT:

"TIM PROJEKT" d.o.o. Budva

ODGOVORNO LICE:

Tanja Rađenović
dipl.ing.arh.

VODEĆI
PROJEKTANT:

Tanja Rađenović
dipl.ing.arh.

ŠTAMBILJ ORGANA NADLEŽNOG ZA IZDAVANJE GRAĐEVINSKE DOZVOLE

SADRŽAJ TEHNIČKE DOKUMENTACIJE:

OPŠTA DOKUMENTACIJA:

- NASLOVNA STRANA - OBRAZAC 1
- SADRŽAJ TEHNIČKE DOKUMENTACIJE
- UGOVOR SA INVESTITOROM
- IZVOD IZ CENTRALNOG REGISTRA PRIVREDNIH SUBJEKATA ZA PRIVREDNO DRUŠTVO, PRAVNO LICE, ODNOSNO PREDUZETNIKA ZA IZRADU DIJELA TEHNIČKE DOKUMENTACIJE
- LICENCA PRIVREDNOG DRUŠTVA, PRAVNOG LICA, ODNOSNO PREDUZETNIKA ZA IZRADU DIJELA TEHNIČKE DOKUMENTACIJE
- POLISA OSIGURANJA OD ODGOVORNOSTI
- RJEŠENJE O IMENOVANJU VODEĆEG PROJEKTANTA
- LICENCA ODGOVORNOG PROJEKTANTA

TEKSTUALNA DOKUMENTACIJA:

- URBANISTIČKO – TEHNIČKI USLOVI
- UGOVOR O KORIŠĆENJU MORSKOG DOBRA
- PROJEKTNII ZADATAK
- TEHNIČKI OPIS

GRAFIČKA DOKUMENTACIJA:

- 3D PRIKAZ
- GEODETSKA PODLOGA R 1:50
- OSNOVA PRIZEMLJA R 1:50
- PRESJEK 1-1 R 1:50

UGOVOR

Za izradu projektno – tehničke dokumentacije

Zaključen između :

1 "Niklanović" d.o.o. Budva, Slovenska obala br.10 (u daljem tekstu Investitor) koga zastupa Krsto Niklanović
i

2.Preduzeća "TIM-PROJEKT"d.o.o. iz Budve koje zastupa direktor Miroslav Rađenović dipl.ing. građ.(u daljem tekstu "Projektant")

I. PREDMET UGOVORA

Član 1.

Predmet Ugovora je izrada Idejnog rješenja na parceli br. 3057 i 2877 K.o. Budva , u.p. 5.2 i u.p. 4.36 iz programa privremenih objekata u zoni morskog dobra Opštine Budva.

Projektna dokumentacija bi sadržala Idejno rešenje radi dobijanja saglasnosti od Glavnog državnog arhitekta.

Oni se rade u odgovarajućoj razmjeri i dostavljaju investitoru u 5 primjerku i 5 CD-a u digitalnoj formi.

Član 2.

Podloge za izradu tehničke dokumentacije predstavljaju:

- Urbanističko-tehnički uslovi
- Geodetska podloga - situacija terena 1:250(na CD-u)
- Elaborat o parcelaciji

Podloge za izradu projektno-tehničke dokumentacije obezbjeđuje Naručilac.

Član 3.

Projektant se obavezuje da će projektno-tehničku dokumentaciju iz predmeta ovog Ugovora u svemu uraditi u skladu sa Zakonom o finansiranju i izgradnji investicionih objekata (Sl. List RCG 51/2008), Pravilnikom o sadržaju tehničke dokumentacije, tehničkim propisima i standardima, podlogama iz člana 2 ovog ugovora i odgovarajućim projektantskim iskustvom.

II ROKOVI IZRADE

Član 4.

Ugovorene strane su saglasile da je rok za izradu Idejnog rješenja 20 dana od dana potpisivanja ugovora i dobijanja svih podloga.

III CIJENE I USLOVI PLAĆANJA

Član 7.

Cijena izrade projektno-tehničke dokumentacije iznosi 1800,00 € .
U cijenu nije uključen PDV od 21%.

Član 8.

Naručilac se obavezuje da će ugovorenu sumu iz član 7 ovog ugovora izmiriti nako predaje Idejnog rješenja

V OSTALE ODREDBE

Član 10.

U slučaju sporazumnog raskida ugovora, koji će se definisati u pisanoj formi ugovorne strane će izvršiti obračun međusobnih obaveza i potraživanja i način i rokove njihovog izmirivanja.

Član 11.

Ugovor može biti raskinut i na zahtjev jedne od ugovornih strana u slučaju kad druga ugovorna strana i pored pisanih upozorenja ne izvršava ili kasni sa izvršavanjem svojih ugovornih obaveza.

Jednostrani raskid ugovora mora biti najavljen u pismenoj formi najkasnije 15 dana unaprijed.

U slučaju raskida ugovora, svu štetu koja zbog toga nastane snosi ugovorna strana čijom krivicom je došlo do raskida.

Član 12.

Ugovorne strane se obavezuju da će sva pitanja od značaja za ugovoreni posao a koja nisu obuhvaćena ovim ugovorom, uređivati u skladu sa važećim propisima.

Član 13.

Ugovorne strane se obavezuju da će sve eventualne sporove po ovom Ugovoru rješavati sporazumno i u duhu poslovnih običaja i poslovnog morala.

Eventualne sporove koje nebudu mogli riješiti sporazumom riješavaće nadležni sud .

Član 14.

Ovaj Ugovor je propisno potpisan od strane ovlašćenih predstavnika ugovornih strana, sačinjen u 2(dva) istovjetna primjerka od kojih ugovorne strane dobijaju po jedan primjerak.

Prjektant:

"Tim – projekt" Budva

Miroslav Radenović



Naručilac:

"Niklanović" d.o.o. Budva

Krsto Niklanović





Crna Gora

IZVOD IZ CENTRALNOG REGISTRA PRIVREDNIH SUBJEKATA PORESKE UPRAVE

Registarski broj
Matični broj

5-0122232/ 009
02318679

Datum promjene podataka: 31.05.2013

"TIM PROJEKT" D.O.O. BUDVA

Izvršene su sledeće promjene: statuta, usaglašavanje sa zakonom o klasifikaciji djelatnosti

Datum zaključivanja ugovora: 25.09.2000

Datum donošenja Statuta:

Datum izmjene Statuta: 30.05.2013

Adresa obavljanja djelatnosti: BABIN DO BB.

Mjesto: BUDVA

Adresa za prijem službene pošte: BABIN DO BB.

Sjedište: BUDVA

Pretežna djelatnost: 7112 Inženjerske djelatnosti i tehničko savjetovanje

Obavljanje spoljno-trgovinskog poslovanja:

da ne

Oblik svojine:

bez oznake svojine društvena privatna zadružna dva ili više oblika svojine državna

Porijeklo kapitala:

bez oznake projekla kapitala domaći strani mješoviti

Stari registarski broj: 1-19304-00

(Novčani .00 , nenovčani .00)

Osnivači

Ime i prezime/Naziv:

MIROSLAV RAĐENOVIĆ-3012952232028

Adresa:

UL. PREŠERNOVA BR.4 BUDVA CRNA GORA

Udio:

Uloga: Osnivač

Ime i prezime/Naziv:

TANJA RAĐENOVIĆ-2201969237019

Adresa:

MAINSKI PUT BB. BUDVA

Udio:

Uloga: Osnivač

Lica u društvu

Ime i prezime:

Miroslav Rađenović - 3012952232028

Adresa:

UL. PREŠERNOVA BR.4 BUDVA CRNA GORA

Ovlašćeni zastupnik - ()

Pojedinačno- ()

Ime i prezime:

Tanja Rađenović - 2201969237019

Adresa:

MAINSKI PUT BB. BUDVA

Izvršni direktor - ()

- ()

Ovlašćeni zastupnik - ()

Pojedinačno- ()

Izdato 01.08.2014.god.



Načelnik
Milo Rađenović

Strana 1 od 1

MINISTARSTVO ODRŽIVOG RAZVOJA I TURIZMA
DIREKTORAT ZA INSPEKCIJSKI NADZOR I LICENCIRANJE
Direkcija za licenciranje
Broj: UPI 107/7-2157/2
Podgorica, 20.06.2018. godine

Ministarstvo održivog razvoja i turizma, rješavajući po zahtjevu »TIM PROJEKT« D.O.O. Budva, za izdavanje licence projektanta i izvođača radova, na osnovu člana 135 st. 1 i 2 Zakona o planiranju prostora i izgradnji objekata ("Službeni list Crne Gore" br. 64/17) i člana 46 stav 1 Zakona o upravnom postupku ("Službeni list Crne Gore" br. 56/14, 20/15, 40/16 i 37/17), donosi

RJEŠENJE

1. IZDAJE SE »TIM PROJEKT« D.O.O. Budva, LICENCA projektanta i izvođača radova.
2. Ova Licenca se izdaje na 5 (pet) godina.

O b r a z l o ž e n j e

Aktom, br. UPI 107/7-2157/1 od 11.04.2018.godine, »TIM PROJEKT« D.O.O. Budva, obratilo se ovom ministarstvu za izdavanje licence projektanta i izvođača radova.

Uz zahtjev imenovano privredno društvo, dostavilo je ovom ministarstvu sledeće dokaze:

- Rješenje Ministarstva održivog razvoja i turizma br. UPI 107/7-2049/2 od 20.06.2018.godine, kojim je Rađenović Miroslavu, dipl. inženjeru građevinarstva, izdata licenca ovlašćenog inženjera za obavljanje djelatnosti izrade tehničke dokumentacije i građenja objekta;
- Rješenje Ministarstva održivog razvoja i turizma br. UPI 107/7-2048/2 od 20.06.2018.godine, kojim je Rađenović Tanji, dipl. inženjeru arhitekture, izdata licenca ovlašćenog inženjera za obavljanje djelatnosti izrade tehničke dokumentacije i građenja objekta;
- Ugovor o radu zaključen između poslodavca »TIM PROJEKT« D.O.O. Budva i Rađenović Tanje, od 25.09.2000.godine, gdje je u čl. 2 Ugovora imenovana zasnovala radni odnos u navedeno privredno društvo na neodređeno vrijeme;
- Izvod iz Centralnog Registra Privrednih subjekata Poreske uprave za imenovano privredno društvo, registarski broj: 5-0122232/009 od 31.05.2013.godine.

Ministarstvo održivog razvoja i turizma, razmotrilo je podnijeti zahtjev pa je odlučilo kao u dispozitivu ovog rješenja, a ovo iz sledećih razloga:

Naime, članom 122 stav 1 Zakona o planiranju prostora i izgradnji objekata („Službeni list Crne Gore“ broj 64/17), propisano je da privredno društvo koje izrađuje tehničku dokumentaciju (projektant), odnosno privredno društvo koje gradi objekat (izvođač radova), dužno je da za obavljanje djelatnosti izrade tehničke dokumentacije dijela tehničke dokumentacije, odnosno građenje ili izvođenje pojedinih radova ovlašćeni inženjer može da bude fizičko lice koje obavlja poslove izrade tehničke dokumentacije odnosno građenje ili izvođenje pojedinih vrsta radova na građenju objekta, ima najmanje jednog zaposlenog ovlašćenog inženjera po vrsti projekta, koji izrađuje i to: arhitektonski, građevinski, elektrotehnički i mašinski projekat, odnosno vrsti radova koje izvodi na osnovu tih projekata. Stavom 2 istog člana Zakona, propisano je da obavljanje pojedinih poslova iz stava 1 ovog člana, projektant, odnosno izvođač radova može da obezbijedi na osnovu zaključenog ugovora sa drugim privrednim društvom koje ima zaposlenog ovlašćenog inženjera za određenu vrstu projekta, odnosno radova.

Članom 3 stav 1 tačka 3 Pravilnika o načinu i postupku izdavanja, mirovanja licence i načinu vođenja registara licenci („Službeni list Crne Gore“ broj 79/17), utvrđene su vrste licenci, a

između ostalih i licenca projektanta i izvođača radova, koja se izdaje privrednom društvu za obavljanje djelatnosti izrade tehničke dokumentacije i građenje objekta.

Članom 5 stav 1 tač. 1-2. Pravilnika, utvrđeno je da se u postupku izdavanja licence projektanta, odnosno izvođača radova, provjerava: da li podnosilac zahtjeva u radnom odnosu ima zaposlenog ovlašćenog inženjera i licencu ovlašćenog inženjera.

Članom 137 stav 2 Zakona, propisano je da se licenca za privredno društvo, izdaje se na pet godina.

Rješavajući po predmetnom zahtjevu, a na osnovu uvida u dostavljene dokaze, ovo ministarstvo nalazi, da su se u konkretnoj pravnoj stvari stekli uslovi za primjenu čl. 122 stav 1 i 135 stav 2 Zakona o planiranju prostora i izgradnji objekata, a u vezi čl 3 stav 1 tač. 1 i čl. 4 Pravilnika o načinu i postupku izdavanja, mirovanja licence i načinu vođenja registara licenci.

Saglasno izloženom, riješeno je kao u dispozitivu ovog rješenja.

PRAVNA POUKA: Protiv ovog rješenja može se pokrenuti upravni spor tužbom kod Upravnog suda Crne Gore u roku od 20 dana od dana prijema istog.

OVLAŠĆENO SLUŽBENO LIČE
Nikola Petrović



POLISA - RAČUN POL-00079036

Zastupnik:	Čučka Miodrag, 80-050		
Ugovarač			
Naziv	"TIM PROJEKT" D.O.O.	MB	02318679
Adresa	BABIN DO BB, 85310 BUDVA_GRAD, Crna Gora	Telefon	069026332
Trajanje:	Godišnje osiguranje		
Period osiguranja	18.09.2018 (24:00) - 18.09.2019 (24:00)	Period obračuna	18.09.2018 - 18.09.2019

Predmet osiguranja: Profesionalna odgovornost projektanta: Projektovanje - visokogradnja

PS-ODPRK-1 - Osiguranje odgovornosti projekatanta za sve projekte

Vrsta osiguranja:	Osiguranje od projektantske odgovornosti	Šifra:	1310
-------------------	--	--------	------

Osiguranik

Naziv	"TIM PROJEKT" D.O.O.	MB	02318679
Adresa	BABIN DO BB, 85310 BUDVA_GRAD, Crna Gora	Telefon	069026332

Suma osiguranja

Uloga	Način ugovaranja	Iznos
Jedinstvena suma osiguranja	Na sumu osiguranja	100.000,00

Franšiza

Franšiza	Odbitna franšiza iznosi 10% od priznate štete ali najmanje 500 Eur
----------	--

Obračun za predmet

Premija	350,00
Doplatak 48% za sumu osiguranja od 100.000 Eur	168,00
Popust 10% za isključenje rizika tehničkog nadzora i savjetovanja	-51,80
Popust 20% bez osiguranja garantnog roka	-93,24
Popust za jednokratno plaćanje premije	-37,30
Komercijalni popust po odluci regionalnog menadžera	-33,57
Ukupna premija bez poreza	302,09
Porez na premiju	27,19
Ukupna premija sa porezom	329,28

Osiguravajuće pokrće važi za područje Crne Gore

Polisa se smatra računom. Oslobođeni plaćanja PDV-a po članu 27. zakona o PDV-u. Osiguravač zadržava pravo ispravke računске ili neke druge greške učinjene od strane zastupnika. Pravo na naknadu štete po ovoj polisi počinje od dana i časa koji je na polisi označen kao početak osiguranja ukoliko je do tada plaćenja premija a inače po isteku 24 časa dana kada je premija plaćenja (čl. 1010 st. 1 Zakona o obl. odnosima (SLRCG br.47/08))

Osiguranje je zaključeno u skladu sa Opštim uslovima za osiguranje odgovornosti projekatanta koji su utvrđeni dana 24.05.2018.god. (OU-ODPRK-05/18).

Ukupna isplata odšteta za sve osigurane slučajeve koji se dese u jednoj godini limitirana je iznosom sume osiguranja (godišnji agregat)

Osiguranje bez pokrća garantnog roka

Rizik tehničkog savjetovanja i nadzora su isključeni iz osiguranja

UKUPAN OBRAČUN

Ukupna premija bez poreza	302,09
Porez na premiju	27,19
Ukupna premija sa porezom	329,28
Način plaćanja	U cjelosti

Sva prava po ovoj polisi pripadaju osiguraniku.

Ukoliko ugovarač/osiguranik ne plaća premiju u dogovorenim rokovima primjenjuje se Zakon o obligacionim odnosima.

Potpisom polise ugovarač osiguranja/osiguranik potvrđuje da je primio Uslove zaključenog osiguranja.

POLISA: POL-00079036

Datum štampe: 18.09.2018 11:18


Strana 1 od 2

Sve međusobne nesporazume stranke će rješavati mirnim putem a u slučaju spora ugovaraju nadležnost suda u Podgorici

Na ugovor o osiguranju primjenjuje se Zakon o obligacionim odnosima Crne Gore.

Ugovarač osiguranja je dužan da plati premiju prilikom zaključivanja ugovora o osiguranju ukoliko se premija plaća u cjelosti, odnosno prvu ratu ukoliko je ugovoreno plaćanje premije na rate, a ostale rate u ugovorenim rokovima. Za slučaj docnje jedne rate duže od 30 dana, sve rate dospijevaju odjednom i u cjelosti.

Ugovorne strane su saglasne da ukoliko osiguranik ostvari pravo na naknadu štete, osiguravač ima pravo da dug po toj ili nekoj drugoj polisi odbije od iznosa obračunate štete.

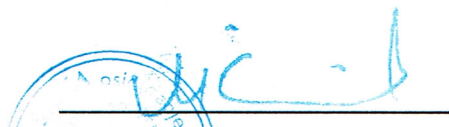
M.P. Osiguravač:

M.P. Osiguranik / Ugovarač:
(puno ime i prezime)


1Regionalna služba prodaje Jug, BUDVA_GRAD, 18.09.2018

POLISA: POL-00079036

Datum štampe: 18.09.2018 11:18

Strana 2 od 2

Na osnovu odredbe Zakona o uređenju prostora i izgradnji objekata (Zakona o uređenju prostora i izgradnji objekata Sl.list RCG br. 51/08.) i Statuta preduzeća donosim :

R J E Š E N J E

O imenovanju vodećeg projektanta

Za vodećeg projektanta Idejnog rješenja Projekta montažno – demontažnog privremenog objekta na lokaciji 5.2 u Programu privremenih objekata u zoni morskog dobra u opštini Budva za period 2019 – 2023 godine, kp 3057 i 2877 K.O. Budva, investitora „Niklanović" D.O.O. iz Budve imenujem Tanju Rađenović dipl.ing.arh.

O B R A Z L O Ž E N J E

U dispozitivu ovog Rješenja je imenovan projektant koji je stalno zaposlen u ovoj radnoj organizaciji i ispunjavaju uslove o stručnoj spremi i iskustvu navedenog Zakona i posjeduju ovlašćenja i licenece i član je Inženjerske komore Crne Gore.

Novembar, 2019 god.
Budva

Direktor:

MINISTARSTVO ODRŽIVOG RAZVOJA I TURIZMA
DIREKTORAT ZA INSPEKCIJSKI NADZOR
I LICENCIRANJE

Direkcija za licenciranje

Broj: UPI 107/7 – 2049/2

Podgorica, 20.06.2018. godine

Ministarstvo održivog razvoja i turizma, rješavajući po zahtjevu Rađenović Tanje, dipl. inženjera arhitekture, iz Budve, za izdavanje licence za ovlaštenog inženjera, na osnovu člana 135 st. 1 i 2 Zakona o planiranju prostora i izgradnji objekata ("Službeni list Crne Gore" br. 64/17) i člana 46 stav 1 Zakona o upravnom postupku ("Službeni list Crne Gore" br. 56/14, 20/15, 40/16 i 37/17), donosi

R J E Š E N J E

1. IZDAJE SE RAĐENOVIĆ G. TANJI, dipl. inženjeru arhitekture – smjer projektantski, iz Budve, LICENCA ovlaštenog inženjera za obavljanje djelatnosti izrade tehničke dokumentacije i građenje objekta.
2. Ova Licenca se izdaje na neodređeno vrijeme.

O b r a z l o ž e n j e

Aktom, br. UP I 107/7-2049/1 od 05.04.2018.godine, Rađenović Tanja, dipl. inženjer arhitekture, iz Budve, obratila se ovom ministarstvu zahtjevom za izdavanje licence ovlaštenog inženjera za obavljanje djelatnosti izrade tehničke dokumentacije i građenje objekta.

Uz zahtjev imenovana je ovom ministarstvu dostavila sledeće dokaze:

- Potvrdu o stečenom visokom obrazovanju, izdatu od strane Građevinsko - Arhitektonskog fakulteta, Univerzitet u Prištini, broj 445 od 10.05.1993.godine;
- Rješenje br. 01-519/3 od 18.06.2013.godine, izdato od strane Inženjerske komore Crne Gore, kojim se izdaje licenca odgovornog projektanta za izradu projekata arhitekture objekata, projekata unutrašnje arhitekture, projekata unutrašnjih instalacija vodovoda i kanalizacije i projekata uređenja terena, kao dijelova tehničke dokumentacije;
- Rješenje br. 01-519/4 od 18.06.2013.godine, izdato od strane Inženjerske komore Crne Gore, kojim se izdaje licenca odgovornog inženjera za rukovođenje izvođenjem građevinskih i građevinsko-zanatskih radova na arhitektonskim objektima, radova unutrašnje arhitekture i radova unutrašnjih instalacija vodovoda i kanalizacije;
- Ovlašćenje za rukovođenje građenjem br. AR 02888 0191 od 15.10.2008.godine, izdato od strane Inženjerske komore Crne Gore, za rukovođenje izvođenjem građevinskih i građevinsko zanatskih radova na arhitektonskim objektima, unutrašnjih instalacija vodovoda i kanalizacije i enterijera;
- Ovlašćenje za projektovanje br. AP 02888 0134 od 15.10.2008.godine, izdato od strane Inženjerske komore Crne Gore za izradu arhitektonskih projekata za arhitektonske objekte, projekata unutrašnjih instalacija vodovoda i kanalizacije, projekata enterijera u zgradama i projekata uređenja slobodnih prostora;
- Ovlašćenje za projektovanje br. AP 01133 0134 od 20.11.2003.godine, izdato od strane Inženjerske komore Crne Gore za izradu arhitektonskih projekata za arhitektonske objekte, projekata unutrašnjih instalacija vodovoda i kanalizacije, projekata enterijera u zgradama i projekata uređenja terena, kao dijelova tehničke dokumentacije za objekte visokogradnje;
- uvjerenje da u kaznenoj evidenciji ne postoje podaci o osuđivanosti za imenovanu;
- ovjerenu fotokopiju radne knjižice i ovjerenu kopiju lične karte.

Ministarstvo održivog razvoja i turizma, razmotrilo je podnijeti zahtjev pa je odlučilo kao u dispozitivu ovog rješenja, a ovo sa sledećih razloga:

Naime, članom 123 stav 1 Zakona o planiranju prostora i izgradnji objekata («Službeni list Crne Gore» br. 64/17), propisano je da ovlašćeni inženjer može da bude fizičko lice koje obavlja poslove izrade tehničke dokumentacije odnosno građenje objekta, odgovarajuće struke, sa visokim obrazovanjem, odnosno najmanje kvalifikacijom VII1 podnivoa okvira kvalifikacije i najmanje tri godine radnog iskustva na stručnim poslovima izrade tehničke dokumentacije i građenja objekta.

Članom 3 stav 1 tačka 1 Pravilnika o načinu i postupku izdavanja, mirovanja licence i načinu vođenja registara licenci („Službeni list Crne Gore“ br. 79/17), utvrđene su vrste licenci, a između ostalih i licenca ovlašćenog inženjera koja se izdaje fizičkom, licu za obavljanje djelatnosti izrade tehničke dokumentacije i građenje objekta.

Članom 4 stav1 tač. 1-4. Pravilnika, utvrđeno je da se u postupku izdavanja licence ovlašćenog inženjera, provjerava:

1. identitet podnosioca zahtjeva;
2. da li podnosilac zahtjeva posjeduje visoko obrazovanje, odnosno najmanje kvalifikacije VII1 podnivoa okvira kvalifikacija, odnosno da li je izvršeno priznavanje inostrane obrazovne isprave najmanje kvalifikacije VII1 podnivoa okvira kvalifikacija;
3. da li podnosilac zahtjeva ima najmanje tri godine radnog iskustva na stručnim poslovima izrade tehničke dokumentacije i građenju objekta sa visokim obrazovanjem, odnosno najmanje kvalifikacije VII1 podnivoa okvira kvalifikacije i
4. da li je podnosilac zahtjeva osuđivan za krivično djelo za koje se gonjenje preduzima po službenoj dužnosti.

Stavom 3 istog člana Pravilnika, utvrđeno je da se radno iskustvo u smislu stava 1 tačka 3 ovog člana, smatra radno iskustvo u svojstvu saradnika na izradi tehničke dokumentacije na građenju objekta, odnosno izvođenja pojedinih radova na građenju objekta. Stavom 4 istog člana Pravilnika, utvrđeno je da se izuzetno od stava 3 ovog člana, fizičkom licu koje posjeduje licencu za izradu tehničke dokumentacije i građenje objekata, izdatu po propisima koji su važili do donošenja ovog propisa, radno iskustvo može dokazati na osnovu uvida u dokumentaciju koja je bila osnov za njeno izdavanje.

Članom 137 stav 1 Zakona, propisano je da se licenca za fizičko lice izdaje na neodređeno vrijeme.

Rješavajući po predmetnom zahtjevu, a na osnovu uvida u dostavljene dokaze, ovo ministarstvo nalazi, da su se u konkretnoj pravnoj stvari stekli uslovi za primjenu čl. 123 stav 1 i 135 stav 2 Zakona o planiranju prostora i izgradnji objekata, a u vezi čl 3 stav 1 tač. 1 i čl. 4 Pravilnika o načinu i postupku izdavanja, mirovanja licence i načinu vođenja registara licenci.

Saglasno izloženom, riješeno je kao u dispozitivu ovog rješenja.

PRAVNA POUKA: Protiv ovog rješenja može se pokrenuti upravni spor tužbom kod Upravnog suda Crne Gore u roku od 20 dana od dana prijema istog.

OVLAŠĆENO SLUŽBENO LICE

Nikola Petrović



TEKSTUALNA DOKUMENTACIJA

URBANISTIČKO - TEHNIČKI USLOVI

1.	CRNA GORA JAVNO PREDUZEĆE ZA UPRAVLJANJE MORSKIM DOBROM CRNE GORE Broj:0207-1607/5-Up Budva, 27.05.2019. godine	 JAVNO PREDUZEĆE ZA UPRAVLJANJE MORSKIM DOBROM CRNE GORE
2.	JAVNO PREDUZEĆE ZA UPRAVLJANJE MORSKIM DOBROM CRNE GORE - BUDVA na osnovu člana 1 Uredbe o izmjeni uredbe o povjeravanju poslova iz nadležnosti Ministarstva održivog razvoja i turizma Javnom preduzeću za upravljanje morskim dobrom i Javnom preduzeću nacionalni parkovi Crne Gore (Službeni list CG, br. 87/18 od 31.12.2018.g.), Izmjena i dopuna Programa privremenih objekata u zoni morskog dobra za period 2019-2023 br: 101-10/350 od 30.04.2019.god., a u vezi sa članom 116, 117 i 74 Zakona o planiranju prostora i izgradnji objekata (Službeni list CG, br. 064/17), Pravilnikom o bližim uslovima za postavljanje odnosno građenje privremenih objekata, uređaja i opreme (Službeni list CG, br. 043/18) i člana 7. Zakona o morskome dobru (Službeni list RCG, br. 14/92), izdaje:	
3.	URBANISTIČKO-TEHNIČKE USLOVE za izradu tehničke dokumentacije	
	za postavljanje Montažno-demontažnog privremenog objekta -lokacija označena brojem 5.2 u opštini Budva predviđena - Programom privremenih objekata u zoni morskog dobra u opštini Budva za period 2019. - 2023. god.	
4.	PODNOŠILAC ZAHTJEVA-KORISNIK:	„NIKLANOVIĆ“ DOO iz Budve
5.	PLANIRANO STANJE	
5.1	Namjena parcele odnosno lokacije i površine	
	Ugostiteljski objekat sa terasom "Jadran" objekat P= 163 m² terasa1:P = 125 m² terasa 2: P = 38 m² terasa na pijesku : P = 216 m² rashladne vitine u sklopu terase: P = 2 m² objekat kružnog oblika od metalne konstrukcije sa ispunom od drveta i stakla pokriven salonitnim tablama. podloga : kamene ploče na dijelu terase može se odobriti postavljanje rashladne vitrine za prodaju	

napitaka

terasa na pijesku natkrivena tipskim suncobranima

Neophodno je pribaviti od Agencije za zaštitu prirode i životne sredine dozvolu za obavljanje radnji, aktivnosti i djelatnosti u zaštićenom području.

-Terasa se organizuje na postojećoj gotovoj podlozi, a u slučaju da postojeća podloga nije odgovarajuća, može se postaviti montažno-demontažna podloga (deking). Podna platforma ne može biti visine veće od 10 cm.

-Betoniranje podloge za postavljanje ugostiteljskih terasa nije dozvoljeno na pješčanim djelovima plaža, u granicama zaštićenih prirodnih dobara, u granicama nepokretnog kulturnog dobra i njegove zaštićene okoline, kao i u granicama prirodnog i kulturno-istorijskog područja Kotora.

-Elementi terase treba da dimenzijama, težinom, međusobnim vezama i postavljanjem, omogućavaju brzu montažu, demontažu i transport, ne oštećuju površinu na koju se postavljaju, okolno zelenilo, i da budu pogodni za nesmetano kretanje djece, starijih osoba i lica sa invaliditetom.

-Opremu ugostiteljskih terasa čine stolovi, stolice, suncobrani i eventualno ograde. Za zaštitu od sunca na otvorenim terasama na javnim površinama dozvoljeno je samo postavljanje suncobrana (izuzetno pergola i lakih konstrukcija ako je u skladu sa ambijentalnim vrijednostima prostora i ako je Programom tako definisano za konkretnu lokaciju).

-Suncobrani kao oprema ugostiteljske terase ne smiju biti agresivni oblikom, veličinom i bojom i moraju biti uniformni. Prihvatljivi su suncobrani prekriveni isključivo akrilnim impregniranim platnom i sklopivim mehanizmom. Nisu prihvatljivi zastori od PVC materijala za suncobrane ili za druge vrste natkrivanja. Boja platna (zastora) treba da bude diskretna. Poželjna je bijela i bež boja dok se u izuzetnim slučajevima kada se to potvrđuje analizom okolnog ambijenta mogu koristiti i neke druge boje (teget, bordo, tamnija zelena..), ali nikako jarke i agresivne boje.

-Postavljen i otvoren suncobran može natkrivati samo tlocrtnu površinu ukupne površine odobrene terase, bez mogućnosti zatvaranja bočnih vertikalnih strana najlonom ili nekim drugim materijalom, odnosno konstrukcijom. Suncobran mora imati pokretni oslonac na tlu, izrađen tako da se lako skapa i prenosi, a na donjem dijelu mora imati zaštitu protiv oštećenja podne podloge pomicanjem ili povlačenjem.

-Na javnim površinama nije dozvoljeno isticanje reklamnih sadržaja na suncobranima i tendama koji se ne odnose na natpise naziva lokala. Natpisi naziva lokala mogu se naći na obodima tendi i moraju biti u skladu sa osnovnim tonom pokrivača.

-Oprema ugostiteljskih terasa (mobilijar) treba da bude lagana, ujednačena, jednostavnih linija, po mogućnosti od prirodnih materijala. Savremeni dizajn je veoma preporučljiv.

-Postavljanje uređaja za hlađenje i zagrijavanje terase električnom energijom vrši


	se u skladu sa posebnim propisima koji se odnose na električne i termotehničke instalacije.
5.2	Pravila parcelacije
	Privremeni ugostiteljski objekat sa terasom predviđa se na kp 3057 i 2877 K.O. Budva, opština Budva
6.	PREPORUKE ZA SMANJENJE UTICAJA I ZAŠTITU OD ZEMLJOTRESA, KAO I DRUGE USLOVE ZA ZAŠTITU OD ELEMENTARNIH NEPOGODA I TEHNIČKO-TEHNOLOŠKIH I DRUGIH NESREĆA
	Tehničkom dokumentacijom predvidjeti mjere zaštite od požara shodno propisima za ovu vrstu objekata. U cilju zaštite od elementarnih nepogoda postupiti u skladu sa Zakonom o zaštiti i spašavanju (»Službeni list CG«, br.13/07, 05/08, 86/09 i 32/11 i 54/16) i Pravilnikom o mjerama zaštite od elementarnih nepogoda (»Službeni list RCG«, br.8/93) i Zakonu o zapaljivim tečnostima i gasovima (»Službeni list CG«, br.26/10 i 48/15). Shodno članu 9 Zakona o zaštiti i zdravlju na radu („Službeni list CG“, br.34/14), pri izradi tehničke dokumentacije projektant koji u skladu sa propisima o uređenju prostora i izgradnji objekata izrađuje tehničku dokumentaciju za izgradnju, rekonstrukciju ili adaptaciju objekta, namijenjene za radne i pomoćne prostorije i objekte gdje se tehnološki proces obavlja na otvorenom prostoru, dužan je da predvidjeti propisane mjere zaštite na radu u skladu sa tehnološkim projektnim zadatkom. Pri izgradnji, rekonstrukciji ili rušenju objekta potrebno je izraditi Elaborat o uređenju gradilišta u skladu sa aktom nadležnog ministarstva shodno članu 10 Zakona o zaštiti i zdravlju na radu .
7.	USLOVI I MJERE ZAŠTITE ŽIVOTNE SREDINE
	Privremeni objekti se ne smiju postavljati na zelenim površinama. Poželjno ih je postavljati na neuređenim površinama koje bi na taj način bile oplemenjene. Privremeni objekti se ne smiju postavljati ako na bilo koji način ugrožavaju životnu sredinu (prekomjerna buka, štetna isparenja, opasni otpad i sl.). Tehničkom dokumentacijom predvidjeti uslove i mjere za zaštitu životne sredine u skladu sa odredbama Zakona o procjeni uticaja na životnu sredinu („Službeni list CG“, br.80/05, 40/10, 73/10, 40/11, 27/13 i 52/16) i Zakonom za zaštitu prirode („Službeni list CG“, br.54/16) na osnovu urađene procjene uticaja na životnu sredinu. U slučajevima kada je potrebno izvršiti procjenu uticaja na životnu sredinu, uz zahtjev za izdavanje građevinske dozvole na glavni projekat investitor treba da dostavi Odluku o potrebi procjene uticaja na životnu sredinu, shodno članu 13 Zakona o procjeni uticaja na životnu sredinu.
8.	USLOVI I MJERE ZAŠTITE NEPOKRETNIH KULTURNIH DOBARA I NJIHOVE ZAŠTIĆENE OKOLINE
	Imajući u vidu da za predmetna zaštićena prirodna dobra u zoni morskog dobra nije izvršena revizija statusa, niti je izrađen Plan upravljanja u skladu sa smjernicama iz PPPNMD, planiranje objekata privremenog karaktera i organizacija kupališta u zaštićenim područjima prirode kao i njihovo korišćenje vrši se u skladu sa opštim uslovima za zaštitu zaštićenih prirodnih dobara koji su dati u članu 39 Zakona o zaštiti prirode, i to: " Zaštićena područja mogu se koristiti u skladu sa studijom zaštite odnosno prostornim planom posebne

	namjene, planom upravljanja zaštićenog područja i na osnovu dozvola u skladu sa ovim zakonom.. Zabranjeno je korišćenje zaštićenih prirodnih dobara na način koji prouzrokuje: oštećenje zemljišta i gubitak njegove prirodne plodnosti; oštećenje površinskih ili podzemnih geoloških, hidrogeoloških i geomorfoloških vrijednosti; oštećenje morskih zaštićenih područja; osiromašenje prirodnog fonda divljih vrsta biljaka, životinja i gljiva; smanjenje biološke i predione raznovrsnosti; zagađivanje ili ugrožavanje podzemnih i površinskih voda." Na samom zaštićenom prirodnom dobru se ne mogu postavljati objekti trajnog karaktera, izvoditi radovi betoniranja, eksploatacije pijeska, uklanjanja vegetacije, izmjene obalne linije i strukturnog remodeliranja pješčane plaže. Izuzetak predstavljaju intervencije izgradnje rampi za pristup lica sa invaliditetom na planom definisanim lokacijama. Procjene uticaja na baštinu, koja uključuje studiju vizuelnog uticaja Definisanje jasnih i konzistentnih protokola i kriterijuma za realizaciju i postavljanje, gradnju ili uređenja takvih sadržaja tako da budu funkcionalno kompatibilna sa lokacijom i da ne remete attribute izuzetne univerzalne vrijednosti. • u posebno zaštićenim prirodnim i spomeničkim kulturnoistorijskim područjima kao i u okviru zaštićene okoline kulturnih dobara, ne predviđati one djelatnosti i objekte koji mogu narušiti posebnost takvih područja/kulturnih dobara; • novi privremeni objekti se ne smiju postavljati u zaštićenim prirodnim i kulturno istorijskim područjima i u okviru zaštićene okoline kulturnih dobara, bez prethodne saglasnosti Uprave za zaštitu kulturnih dobara;
9.	USLOVI ZA LICA SMANJENE POKRETLJIVOSTI I LICA SA INVALIDITETOM
	Tehničkom dokumentacijom obezbjediti prilaz i upotrebu objekta/objekata licima smanjene pokretljivosti u skladu sa članom 71 Zakona o planiranju prostora i izgradnji objekata i Pravilnikom o bližim uslovima i načinu prilagođavanja objekata za pristup i kretanje lica smanjene pokretljivosti i lica sa invaliditetom („Sl. list CG“ broj 48/13 i 44/15).
10.	USLOVI ZA OBJEKTE KOJI MOGU UTICATI NA PROMJENE U VODNOM REŽIMU
	• kod utvrđivanja urbanističkih uslova za privremene objekte posebno treba voditi računa o sanitarnom aspektu istih, o uslovima koje propisuju nadležna javna komunalna preduzeća (vodovod, kanalizacija, telekom i elektrodistribucija), kao i uslovima koji proizilaze iz Zakona o bezbjednosti hrane; • uz predviđeni ugostiteljski objekat, uz uređeno kupalište i u njegovom zaleđu, gdje za to postoje infrastrukturni priključci može se odobriti postavljanje montažno demontažnih sanitarnih objekata u površinama srazmjerno veličini ugostiteljskog objekta, odnosno kupališta i zakonskim propisima bez potrebe predviđanja istih u grafičkom dijelu plana objekata privremenog karaktera. Na kupalištima i u njihovom zaleđu sanitarni objekti mogu biti i kontejnerskog tipa; • neophodno je predvidjeti uklanjanje svih montažnih toaleta nakon završetka sezone;
11.	USLOVI ZA PRIKLJUČENJE NA INFRASTRUKTURU
11.1	Uslovi priključenja na elektroenergetsku infrastrukturu

	Prilikom izrade tehničke dokumentacije potrebno je poštovati sljedeće preporuke EPCG: •Tehnička preporuka za priključke potrošača na niskonaponsku mrežu TP-2 (II dopunjeno izdanje) •Tehnička preporuka – Tipizacija mjernih mjesta •Uputstvo i tehnički uslovi za izbor i ugradnju ograničavača strujnog opterećenja •Tehnička preporuka TP-1b - Distributivna transformatorska stanica DTS – EPCG 10/0.4 Kv
11.2	Ostali infrastrukturni uslovi
	Tehničke uslove priključenja na infrastrukturu investitor pribavlja od organa za tehničke uslove, za svaki privremeni objekat pojedinačno;
12.	POTREBA IZRADE GEODETSKIH, GEOLOŠKIH (GEOTEHNIČKIH, INŽENJERSKO-GEOLOŠKIH, HIDROGEOLOŠKIH, GEOMEHANIČKIH I SEIZMIČKIH) PODLOGA, KAO I VRŠENJA GEOTEHNIČKIH ISTRAŽNIH RADOVA I DRUGIH ISPITIVANJA Prilikom izrade tehničke dokumentacije poštovati Pravilnik o načinu izrade, razmjeri i bližoj sadržini tehničke dokumentacije (Sl. list CG, br.23/14, 32/15 i 75/15). Tehničku dokumentaciju izraditi u skladu sa Pravilnikom o načinu obračuna površine i zapremine objekata (" Sl. List CG", br. 47/13).
13.	POTREBA IZRADE URBANISTIČKOG RJEŠENJA Potrebno je uraditi Idejno rješenje Montažno-demontažnog privremenog objekta sa atestom proizvođača kao i fotografijama uređaja koji se postavljaju na ugostiteljskoj terasi a nakon dobijanja Saglasnosti Glavnog gradskog arhitekta i revidovani Glavni projekat.
14.	POTREBA PRIBAVLJANJA SAGLASNOSTI GLAVNOG GRADSKOG ARHITEKTE U skladu sa članom 87 Zakona o planiranju prostora i izgradnji objekata, neophodno je pribaviti Saglasnost na spoljni izgled privremenog objekta od strane Glavnog gradskog arhitekta
15.	- U skladu sa članom br. 40 Zakona o zaštiti prirode (sl.list Crne Gore 54/16) potrebno je od Agencije za zaštitu prirode i životne sredine pribaviti Dozvolu za obavljanje radnji, aktivnosti i djelatnosti u zaštićenom području.
16.	NAPOMENA: Nakon izrade dokumentacije tražene UTU potrebno je JPMD dostaviti REVIDOVANI GLAVNI PROJEKAT (na CD-u u zaštićenoj verziji), original ili ovjerenu kopiju Saglasnosti Glavnog gradskog arhitekta i (za objekte gdje je to traženo) Dozvolu za obavljanje radnji, aktivnosti i djelatnosti u zaštićenom području izdatu od strane Agencije za zaštitu prirode i životne sredine kao i Saglasnost Uprave za zaštitu kulturnih dobara za sve privremene objekte na području Bokokotorskog zaliva-Shodno članu 117. Zakona o planiranju prostora i izgradnji objekata, korisnik je dužan da 15 dana prije postavljanja privremenog objekta, dostavi prijavu sa svom tehničkom dokumentacijom i Saglasnostima, Dozvolama traženim UTU Direktoratu za

	inspekcijski nadzor i licenciranje	
17.	DOSTAVLJENO: - Podnosiocu zahtjeva - Direktoratu za inspekcijski nadzor i licenciranje - U spise predmeta - a/a	
18.	OBRADIVAČI URBANISTIČKO-TEHNIČKIH USLOVA:	Sreten Vukićević d.i.a. potpis
19.	RUKOVODILAC SLUŽBE ZA UREĐENJE I IZGRADNJU:	Rajko Mihović dipl. Ecc.
20.	M.P.	2. potpis
21.	PRILOZI	
	- Grafički prilog iz planskog dokumenta	



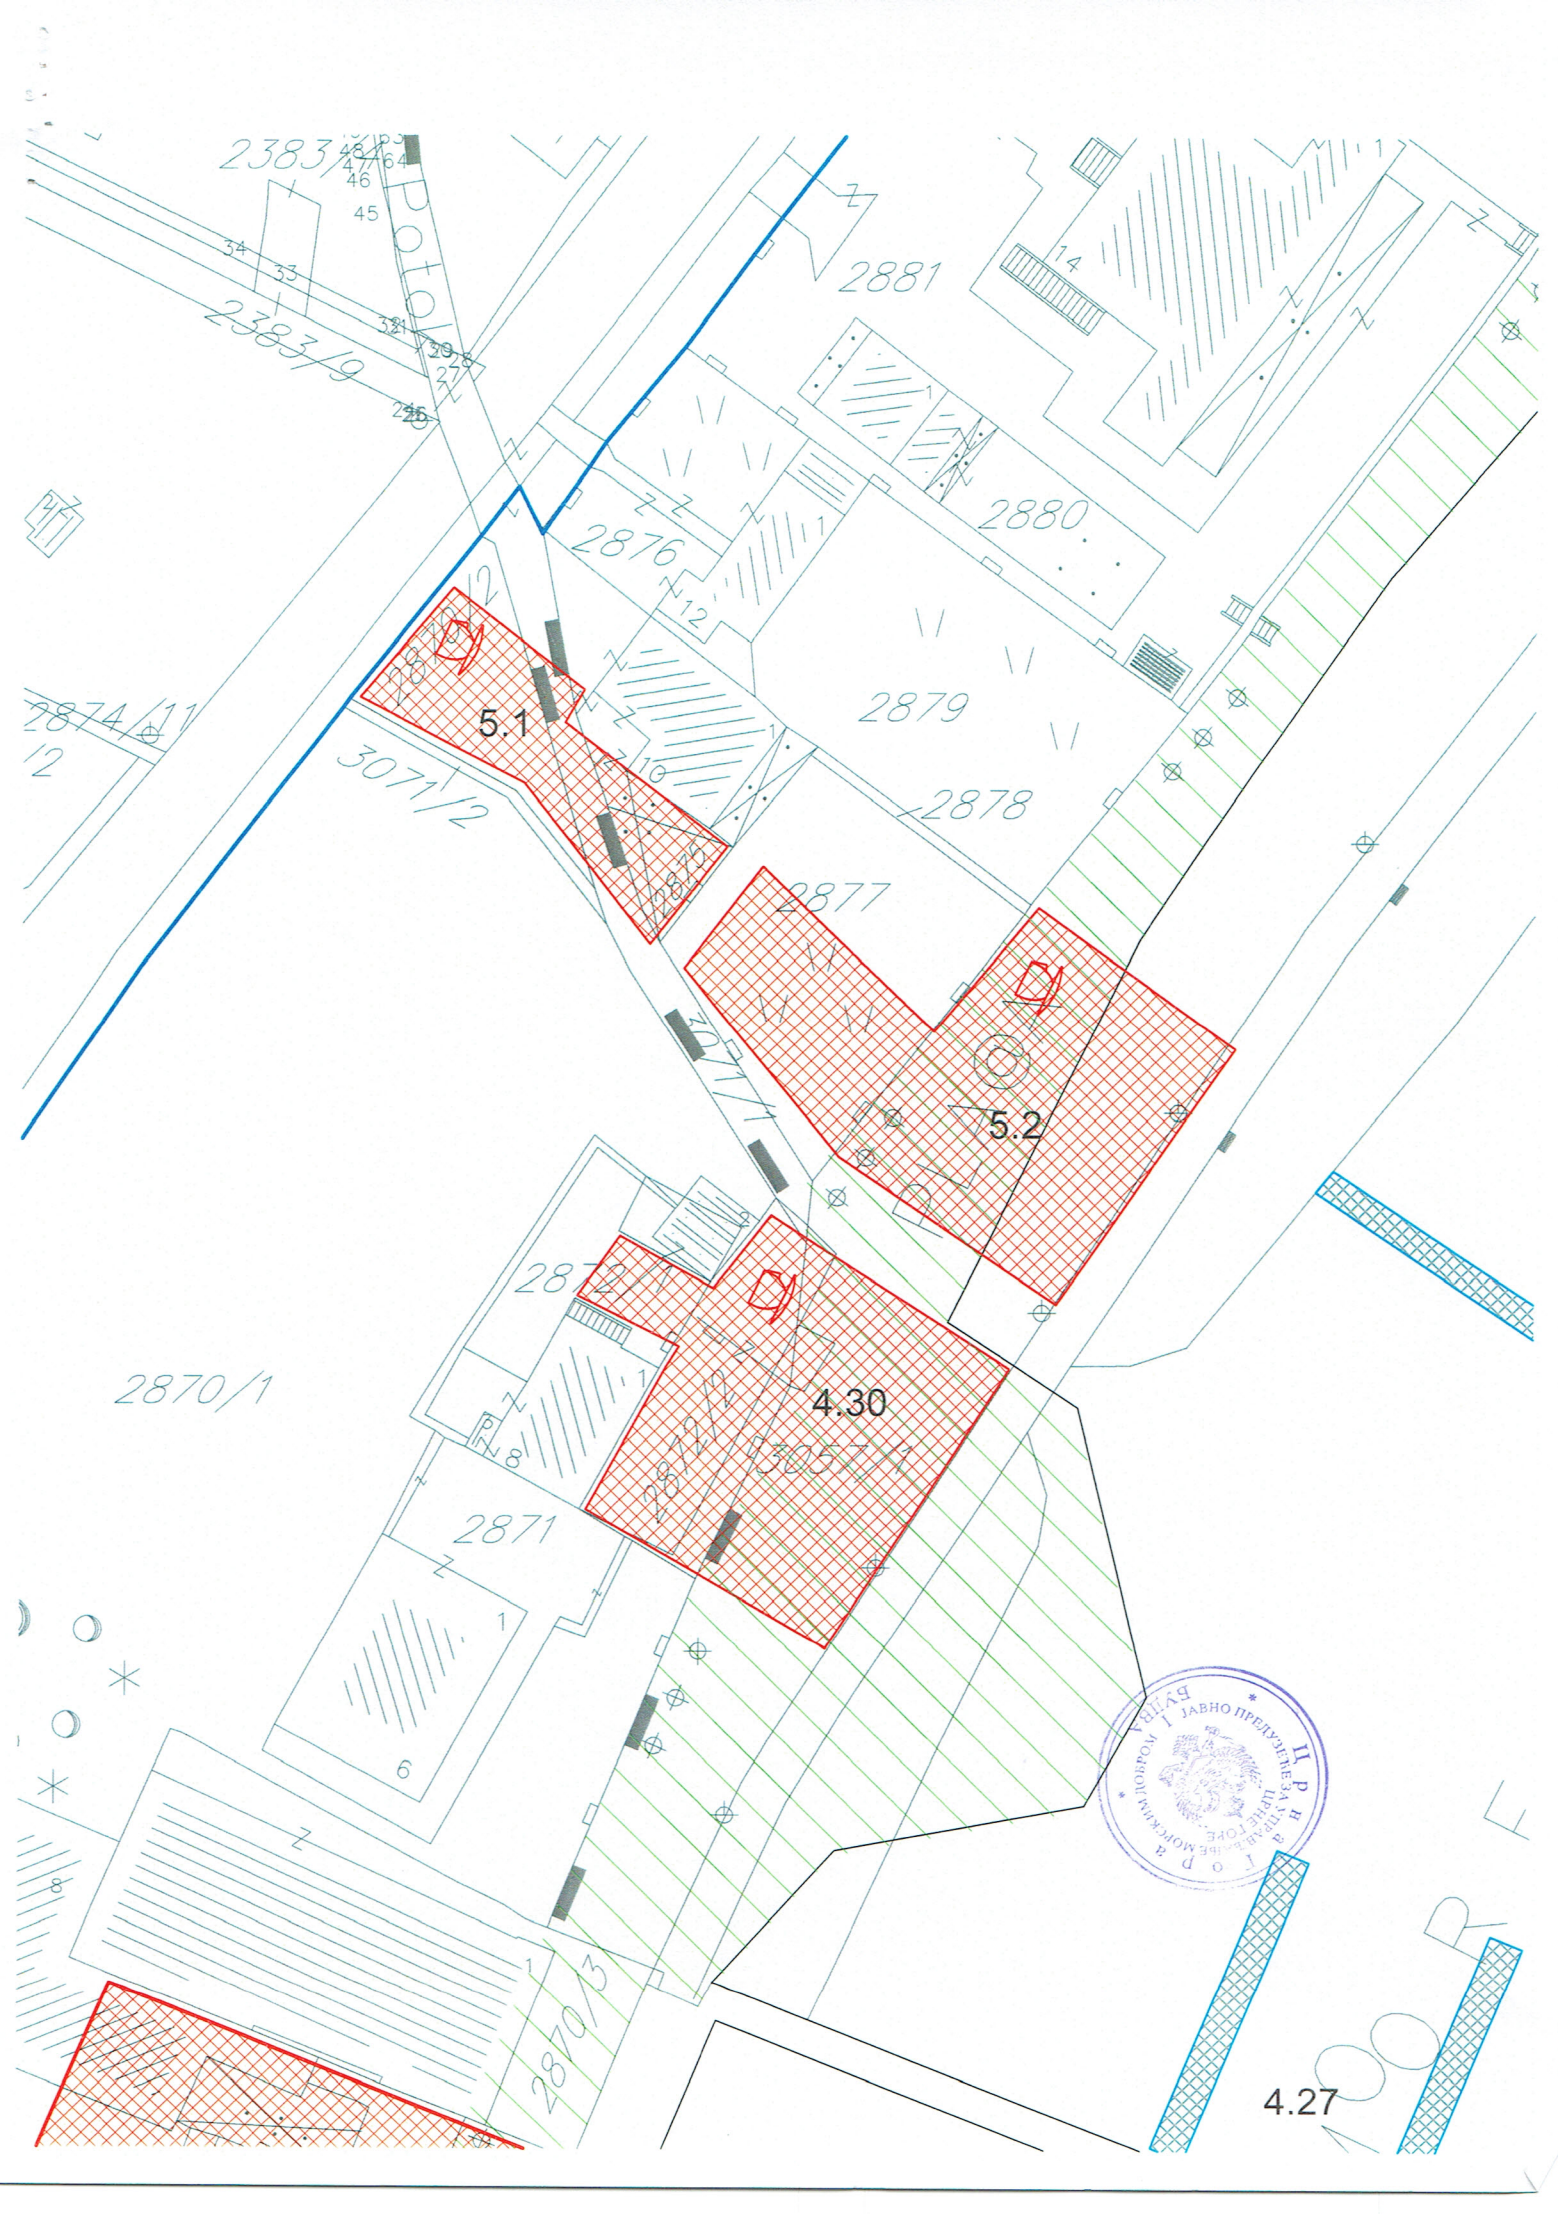



JAVNO PREDUZEĆE ZA UPRAVLJANJE
MORSKIM DOBROM CRNE GORE

Broj, 0207-1607/4
Budva, 27.05.2019. god.

Na osnovu člana 7 i 8 Zakona o morskom dobru ("Sl. list RCG", br. 14/92, 27/94 i „Sl. list CG“, br. 51/08, 21/09, 73/10 i 40/10), člana 2 i 6 Odluke o uslovima, vremenu korišćenja i visini naknade za korišćenjeorskog dobra ("Službeni list RCG", br. 27/92), saglasno Izmenama i dopunama programa privremenih objekata u zoniorskog dobra za period 2019 – 2023. god.

- **JAVNO PREDUZEĆE ZA UPRAVLJANJE MORSKIM DOBROM CRNE GORE** sa sjedištem u Budvi, koga zastupa i predstavlja direktor Predrag Jelušić dipl.ekonomista (u daljem tekstu: **JAVNO PREDUZEĆE**) i
- **"NIKLANOVIĆ" D.O.O. BUDVA DRUŠTVO ZA PROIZVODNJU PROMET I USLUGE**, Slovenska obala 10, koga zastupa Izvršni direktor Niklanović Krsto (PIB: 02160072), (u daljem tekstu: **KORISNIK**),

Uvažavajući:

- Da je JAVNO PREDUZEĆE za upravljanje morskim dobrom u cilju realizacije Programa privremenih objekata u zoniorskog dobra za period 2019-2023. god. saglasno Odluci Upravnog odbora o davanju u zakup/na korišćenje djelovaorskog dobra prema Programu privremenih objekata u zoniorskog dobra i Atlasu crnogorskih plaža i kupališta, broj:0203-388/7 od 28.01.2019.god. na koju je Vlada Crne Gore dala saglasnost Zaključkom broj:07-263 od 07.02.2019.god. Javno preduzeće za upravljanje morskim dobrom objavilo Javni poziv br:0207-1287/1 od 21.03.2019.g i Amandman I broj: 0207-0207-1287/2 od 03.04.2019.godine u dnevnom listu "Pobjeda" i na web-sajtu Javnog preduzeća,
- Da je Tenderska Komisija za lokaciju označenu brojem 5.2 u Programu privremenih objekata u zoniorskog dobra u opštini Budva za period 2019-2023. godine., kao najpovoljniju izabrala ponudu jedinog ponuđača "Niklanović" doo Budva, ponuda broj: 0207-1607/1 od 08.04.2019. godine,

Zaključuju dana 27.05.2019. godine u Budvi

UGOVOR O KORIŠĆENJU MORSKOG DOBRA

PREDMET UGOVORA

Član 1.

JAVNO PREDUZEĆE u svojstvu pravnog lica ovlašćenog da u ime i za račun Crne Gore upravlja morskim dobrom Crne Gore i **"NIKLANOVIĆ" D.O.O.** iz Budve, koga zastupa Izvršni direktor Niklanović Krsto kao zainteresovani korisnik, ovim Ugovorom uređuju međusobna prava i obaveze vezane za korišćenje privremene lokacije u zoniorskog dobra predviđene Izmenama i dopunama programa privremenih objekata u zoniorskog dobra u Opštini Budva za period 2019 – 2023. god.

OPIS MORSKOG DOBRA

Član 2.

PREDMET ovog Ugovora je korišćenje dijela morskog dobra - privremene lokacije na dijelu morskog dobra u opštini Budva, na dijelu kat.parcela 3057 i 2877 KO Budva, lokacija označena brojem 5.2 u Izmjenama i dopunama programa privremenih objekata u zoni morskog dobra u opštini Budva za period 2019 – 2023. god.

NAMJENA MORSKOG DOBRA

Član 3.

Ugovorne strane su saglasne da se na lokaciji iz člana 2 ovog Ugovora postavi **montažno demontažni privremeni objekat –ugostiteljski objekat sa terasom** prema Urbanističko tehničkim uslovima i tehničkoj dokumentaciji izrađenoj u skladu sa urbanističkim uslovima iz programa i tehničkim uslovima pribavljenim od organa za tehničke uslove.

Privremeni objekat obavlja djelatnost u periodu od **27.05.2019. do 31.12.2019.god.** uz mogućnost produženja za period od 4 (četiri) godine, saglasno Aneksima ovog ugovora.

ZAŠTITA ŽIVOTNE SREDINE

Član 4.

Korisnik je dužan da morsko dobro koje je predmet ovog Ugovora koristi i uživa na način i u skladu sa svim pozitivno pravnim propisima koji uređuju zaštitu životne sredine, posebno zaštite mora.

Djelatnosti koje Korisnik bude obavljao na predmetnom morskome dobru ni na koji način ne smije ugrožavati životnu sredinu, obalu i more.

TRAJANJE UGOVORA

Član 5.

Ovaj Ugovor se zaključuje za tekuću godinu odnosno za period od **27.05.2019 god. do 31.12.2019. god.** uz mogućnost godišnjeg produženja za period od **4 (četiri) godine**, odnosno do **31.12.2023.god.** pod uslovom da je korisnik izvršio obaveze predviđene ovim ugovorom, da ugovor nije jednostrano ili sporazumno raskinut ili u slučaju da je pokrenut sudski spor između Javnog preduzeća i Korisnika zbog neispunjenja ugovorom preuzetih obaveza.

Ukoliko tokom trajanja ugovora dođe do privođenja prostora trajnoj namjeni koja podrazumijeva izgradnju hotela visoke kategorije u neposrednom zaleđu, ili se pristupi realizaciji planske dokumentacije koja isključuje korišćenje lokacije saglasno ovom ugovoru, ugovor se neće obnavljati i Korisnik nema pravo da traži povraćaj do tada uložениh sredstava.

NAKNADA

Član 6.

Korisnik morskog dobra je saglasan da tokom trajanja ovog Ugovora plaća Javnom preduzeću godišnju naknadu utvrđenu ovim članom saglasno Cjenovniku početnih naknada za korišćenje/zakup morskog dobra.

Naknada za korišćenje morskog dobra za 2019. godinu, utvrđena je u visini od 47.000,00 eura (slovima: četrdesetsedamhiljada eura) koja se uvecava za iznos PDV-a.

Ugovorne strane su se saglasile da se naknada plati u tri rate u iznosu od po 15.666,67 eura (slovima: petnaesthiljadašeststotinašezdesetšest eura i šezdeset sedam centi). Prvu ratu koja se uvecava za iznos PDV-a, Korisnik je dužan da plati u momentu zaključenja Ugovora. Drugu i trecu ratu uvecane za iznos PDV-a, Korisnik je dužan da plati 22.07.2019.god. i 06.09.2019.god.

Korisnik je dužan da plaćanje ugovorene naknade iz stava 2. ovog člana izvrši, prema dostavljenim profakturama i utvrđenoj dinamici plaćanja, uplatom na račun br : 820-41114-03 sa obaveznim upisom poreskog identifikacionog broja poreskog obveznika (PIB: 02160072) i šifrom opštine Budva- 817 .

U cilju obezbijedenja plaćanja ugovorene naknade, iz stava 2. ovog člana, ugovorne strane su saglasne da korisnik obezbijedi bankarsku garanciju na ukupan iznos druge i treće rate uvecane za iznos PDV-a, a sa rokom dospeljeća na 16.09.2019.godine, koja se deponuje kod Javnog preduzeća.

OBAVEZE KORISNIKA

Član 7.

KORISNIK preuzima obavezu da dio morskog dobra privede namjeni saglasno Izmjenama i dopunama programa privremenih objekata u zoni morskog dobra za opštinu Budva za period 2019-2023. god. što podrazumijeva:

- **izradu tehničke dokumentacije saglasno Urbanističko-tehničkim uslovima iz Programa koje izdaje Javno preduzeće i tehničkim uslovima za priključenje na infrastrukturu pribavljenim od organa za tehničke uslove,**
- **saglasnost glavnog gradskog arhitekta u pogledu spoljnog izgleda privremenog objekta, dozvole i saglasnosti propisane Urbanističko tehničkim uslovima,**
- **obavezu podnošenja prijave sa dokumentacijom Direktoratu za inspekcijski nadzor i licenciranje 15 dana prije postavljanja privremenog objekta,**
- **postavljanje privremenog objekta na osnovu prijave i dokumentacije propisane članom 117 Zakona i planiranju prostora i izgradnji objekata, uključujući i infrastrukturno opremanje lokacije.**

Sve pripreme radove i radove na uređenju morskog dobra Korisnik je dužan da izvede u skladu sa tehničkom dokumentacijom, poštujući odobrenja i uputstva ovlašćenog nadzornog organa, opštinske propise o komunalnom redu i druge važeće propise.

Radovi se izvode na osnovu tehničke dokumentacije i pribavljenih mišljenja, saglasnosti i dozvola izdatih u procedurama u svemu saglasno Zakonu i planiranju prostora i izgradnji objekata, Zakonu o vodama i Zakonu o procjeni uticaja na životnu sredinu.

KORISNIK je obavezan da organizuje radove na način koji neće dovesti do oštećenja prilaznih staza i okolnog terena, odnosno ukoliko do ovih oštećenja dođe dužan je da o svom trošku ukloni oštećenja i vrati prostor u pređašnje stanje.

Član 8.

KORISNIK morskog dobra obavezuje se:

- da na lokaciji otpočne sa obavljanjem djelatnosti nakon što pribavi odobrenje za rad od nadležnog organa uprave, da djelatnost obavlja poštujući registraciju, odobrenje za rad i opštinsku odluku o javnom redu i miru;
- da zaključi ugovor o odvozu smeća sa lokalnim Komunalnim preduzećem i redovno plaća troškove po ovom osnovu;
- da na propisan način izvrši komunalno i infrastrukturno opremanje lokacije uz prethodno pribavljanje potrebnih saglasnosti za priključivanje od organa za tehničke uslove (voda, električna energija, telefonske instalacije i dr.), kao i da tom trajanja ugovora u skladu sa propisima snosi troškove i redovno plaća usluge po tom osnovu nadležnim upravljačima infrastrukturnih sistema;
- da obezbijedi redovno i uredno čišćenje lokacije tokom trajanja ugovora, čišćenje i održavanje objekta, obezbijedi redovno uklanjanje i odvoz smeća, izvrši nabavku potrebnog broja kanti za otpatke i obezbijedi poštovanje propisa iz komunalne oblasti;
- da bez znanja i saglasnosti JAVNOG PREDUZEĆA i odobrenja nadležnih organa ne započne bilo kakvu dogradnju, izgradnju, prepravke, adaptacije ili preuzme bilo kakve građevinske poduhvate na ustupljenoj lokaciji;
- da blagovremeno plati ugovorenu naknadu za korišćenje morskog dobra;
- da po isteku ovog Ugovora, po pismenom nalogu JAVNOG PREDUZEĆA u dodatnom roku od 15 dana oslobodi predmetnu lokaciju, odnosno ukloni postavljene sezonske objekte i opremu sa lokacije, u suprotnom saglasan je, prihvata i ovlašćuje JAVNO PREDUZEĆE da bez posebne saglasnosti KORISNIKA ukloni sa ustupljene lokacije ostavljeni privremeni objekat, da isti deponuje na određenu deponiju i od KORISNIKA potražuje plaćanja troškova uklanjanja privremenog objekta;
- da morsko dobro koristi i eksploatiše u skladu sa odredbama ovog Ugovora i svim pozitivno pravnim propisima koji regulišu uslove i standarde zaštite čovjekove sredine, posebno zaštite mora od zagađenja, čistoću na javnim površinama, standarde koji propisuju nivo turističkih objekata i turističkih usluga i drugim propisima koji regulišu materiju koja je u neposrednoj vezi sa korišćenjem ustupljene lokacije.

Član 9.

Lakše povrede ugovorenih obaveza su:

- nepoštovanje i neodržavanje komunalnog reda: nečistoća, nepostavljanje kanti za smeće.
- neblagovremeno izmirivanje obaveza po osnovu utrošene vode, struje, odvoza smeća i ostalih dažbina prema subjektima koji pružaju te usluge, koja proisteknu po osnovu korišćenja lokacije.

Član 10.

Smatraće će se da je KORISNIK izvršio težu povredu ugovorene obaveza ukoliko:

- ponovi lakšu povredu ugovorenih obaveza 2 i više puta,
- postavi privremene objekte suprotno Programu objekata privremenog karaktera, izdatim Urbanističko tehničkim uslovima i revidovanoj projektnoj dokumentaciji,
- postavi privremene objekte suprotno tehničkoj dokumentaciji odobreno od gradskog arhitekta ili bez prijave saglasno Zakonu,
- izvodi građevinske radove bez dozvole na zakupljenom prostoru, u neposrednoj blizini, zaleđu
- izvođenjem aktivnosti i obavljanjem djelatnosti ugrožava predmet korišćenja i okruženje, a posebno zaštićena područja (vegetacija i ostalo)
- omete, sprečava, vrijeđa službena lica Javnog preduzeća ili drugih organa u izvršavanju službenih radnji i aktivnosti,
- počini krivično djelo ili teži prekršaj u vezi sa obavljanjem djelatnosti na predmetu zakupa,
- drugi slučajevi povreda koje u većem obimu ugrožavaju bezbjednost, komunalni red, životnu sredinu.

Član 11.

Služba za kontrolu morskog dobra zapisnikom na licu mjesta ili službenom zabilješkom konstatuje vrstu povredu ugovorenih obaveza i istu dostavlja nadležnom inspeksijskom organu ili službi na postupanje radi vršenja poslova iz svoje nadležnosti.

MJERE I SANKCIJE

Član 12.

Mjere i sankcije koje Javno preduzeće izriče u zavisnosti od težine povredu ugovorenih obaveza su: Opomena u slučaju lakše povredu ugovorenih obaveza, odnosno za teže povrede Opomena pred raskid ugovora, jednostrani raskid ugovora.

Član 13.

Opomena se izriče za lakše povrede ugovorenih obaveza iz člana 9. ovog ugovora. Opomenom će se naložiti Korisniku da otkloni nepravilnosti u roku ne dužem od 3 (tri) dana, zavisno od okolnosti i stepena povredu u pojedinačnom slučaju.

Član 14.

Opomena pred raskid ugovora izriče se u slučaju teže povredu ugovorene obaveze iz člana 10. ovog ugovora, a Korisniku se istovremeno nalaže da otkloni konstatovane nepravilnosti i uredno izvrši ugovornu obavezu, u roku ne dužem od 5 (pet) dana, u zavisnosti od okolnosti slučaja i stepena povredu.

U slučaju da Korisnik ne postupi po Opomeni pred raskid ugovora i ne otkloni utvrđene nepravilnosti, Javno preduzeće će jednostrano raskinuti ovaj ugovor.

PRESTANAK UGOVORA

Član 15.

Ovaj Ugovor prestaje da važi istekom vremenskog perioda na koji je zaključen.

Član 16.

Ovaj Ugovor može prestati sporazumnim raskidom, pri čemu sporazumni raskid mora sadržati sve odredbe kojim se utvrđuju prava i obaveze u momentu raskida .

RASKID UGOVORA

Član 17.

Ovaj Ugovor prestaje da važi kada se steknu uslovi propisani Članom 10. i 11. Zakona o morskom dobru kao i zbog teže povrede preuzetih obaveza od strane ugovornih strana, koje predstavljaju povredu bitnih elemenata ugovora o korišćenjuorskog dobra.

Razlozi zbog kojih JAVNO PREDUZEĆE može jednostrano raskinuti ovaj ugovor su:

- ukoliko KORISNIK u toku trajanja ovog Ugovora odustane od korišćenja ustupljenogorskog dobra,
- **ukoliko KORISNIK bez ili mimo odobrenja započne ili izvodi dogradnje, prepravke, adaptacije, betoniranje i druge građevinske radove na ustupljenom dijeluorskog dobra, postavlja privremene objekte, zaštitne hladovine i sl,**
- **ukoliko KORISNIK tokom izvođenja radova odstupi od propisanih urbanističko-tehničkih uslova, odnosno postavi privremeni objekat mimo prijave i dokumentacije propisane članom 117,**
- **ukoliko KORISNIK ne postupi po pismenom nalogu ovlašćenog radnika Javnog preduzeća ili nadležnog inspeksijskog organa kojim se nalaže zaustavljanje započetih radova na dijelu ustupljenogorskog dobra,**
- ukoliko KORISNIK ne obezbijedi redovno čišćenje i održavanje ustupljenogorskog dobra,
- **ukoliko KORISNIK zadocni sa plaćanjem dospjele ugovorene naknade za korišćenjeorskog dobra i ne izvrši uplatu nakon isteka, opomenom naknadno ostavljenog, primjerenog roka,**
- ukoliko KORISNIK koristi i eksploatiše ustupljeno morsko dobro suprotno pozitivnim propisima kako onim koje se odnose na djelatnosti koje na ustupljenom morskom dobru obavljaju tako i drugim pozitivnim propisima koji regulišu zaštitu čovjekove okoline, zagađivanje mora i obale, održavanje čistoće, infrastrukture i instalacija na predmetnom morskom dobru i sl.
- i drugim slučajevima koji predstavljaju težu povredu ugovorenih ili zakonskih obaveza.

Sankcija jednostranog raskida ugovora izriče se i sprovodi u slučaju neotklanjanja konstatovanih težih povreda shodno Opomeni pred raskid ugovora, ili izvršenja druge teže povrede u toku iste kalendarske godine, koje su konstatovane kontrolama Javnog preduzeća ili u sprovedenom inspeksijskom postupku od strane organa nadležnog za inspeksijske poslove.

Ugovor se raskida Izjavom o jednostranom raskidu ugovora, i ista mora biti obrazložena.

Član 18.

U slučaju prestanka važenja ovog Ugovora iz bilo kojih razloga, JAVNO PREDUZEĆE nije dužno da KORISNIKU nadoknadi troškove ulaganja, osim u slučaju da je o navedenom postignut poseban sporazum.

PRENOS PRAVA

Član 19.

Prava i obaveze iz ovog Ugovora KORISNIK morskog dobra ne može prenijeti na drugo pravno ili fizičko lice bez saglasnosti JAVNOG PREDUZEĆA.

Član 20.

Ovaj Ugovor stupa na snagu danom potpisivanja.

Sve izmjene i dopune ovog ugovora moraju biti sačinjene u pismenoj formi i u formi Aneksa potpisane od obje ugovorne strane.

RJEŠAVANJE SPOROVA

Član 21.

Sve sporove ugovorne strane rješavaće prvenstveno dogovorom.

Sudske spora povodom ovog Ugovora i iz ovog Ugovora rješavaće mjesno nadležan sud.

Član 22.

Sastavni dio ovog ugovora predstavljaju :

- Urbanističko tehnički uslovi

Član 23.

Ovaj ugovor je zaključen u 4 (četiri) istovjetnih primjerka od kojih Javno preduzeće zadržava 3 (tri), korisnik 2 (dva) primjerka.

KORISNIK,

"NIKLANOVIĆ" D.O.O. BUDVA

Niklanović Krsto



Obrađivač,
Služba za ustupanje morskog dobra,

Marija Mitrović

Rukovodilac,

Ljubomirka Vidović, dipl. pravnik

JAVNO PREDUZEĆE ZA UPRAVLJANJE
MORSKIM DOBROM CRNE GORE

Direktor,
Predrag Jelusić dipl. ekonomista

Datum potpisivanja 13.06.2019

PROJEKTNI ZADATAK
uz Idejno rješenje
Projekata montažno-demontažnog
privremenog objekta

LOKACIJA: 5.2 u Programu privremenih objekata
u zoni morskog dobra u opštini Budva za period 2019 –
2023 godine, kp 3057 i 2877 K.O. Budva

INVESTITOR: „Niklanović” D.O.O. Budva

Projekat raditi u skladu sa urbanističko-tehničkim uslovima, ostalom dostavljenom dokumentacijom i ovim projektnim zadatkom. Planirati privremeni montažno-demontažni ugostiteljski objekat sa terasama. Konstrukciju privremenog objekta i terasa planirati od montažno-demontažnih sistema. Terasa ispred objekta natkriti pergolom, a stubove i grede ostaviti u prirodnoj boji drveta ili ih farbati u bijelu boju. Voditi računa o formi i materijalizaciji u skladu sa blizinom predmetne lokacije i Starog grada. Ozeleniti prostor lokalim biljnim kulturama. Projektom predvidjeti osnovne elemente i pozicije ugostiteljskog mobilijara, prema zadatim urbanističko-tehničkim uslovima.

Investitor:

TEHNIČKI OPIS

uz Idejno rješenje

Projekata montažno-demontažnog privremenog objekta

LOKACIJA: 5.2 u Programu privremenih objekata
u zoni morskog dobra u opštini Budva za period 2019 –
2023 godine, kp 3057 i 2877 K.O. Budva

INVESTITOR: „Niklanović” D.O.O. Budva

UVOD

Predmetna lokacija nalazi se u neposrednoj blizini Starog grada Budva, u priobalnom dijelu između gornjeg i donjeg šetališta.

Na predmetnoj lokaciji, urbanističko-tehničkim uslovima broj 0207-1607/5-Up od 27.05.2019. godine u Budvi, koje je izdalo Javno preduzeće za upravljanje morskim dobrom Crne Gore, predviđeno je postavljanje montažno-demontažnog objekta.

Uslovima su predviđene površine objekta, zatvorenih i otvorenih terasa:

- | | |
|-------------------------------------|--------------------|
| • Objekat | 163 m ² |
| • Terasa uz objekat | 163 m ² |
| • Terasa na plaži | 216 m ² |
| • Rashladne vitrine u sklopu terase | 2 m ² |

Sve predviđene površine i dimenzije, zadate gore pomenutim urbanističko tehničkim uslovima, ispoštovane su ovim Idejnim rješenjem.

Predmetni objekat je ugostiteljski objekat „Jadran“ sa terasama.

KONSTRUKCIJA I MATERIJALIZACIJA

1. OBJEKAT

Objekat je kružnog oblika od montažno-demontažne konstrukcije čeličnih kutijastih profila sa ispunom od drveta i stakla. Objekat ima svoje prateće anekse koji čine kuhinju, pomoćnu kuhinju i toilet. Vidjivi dijelovi konstrukcije, stubovi i grede, pokrivaju se pločama od drveta u svjetlijoj nijansi. Preko konstrukcije postavljaju se pokrivne lesonitne ploče preko kojih se postavlja hidroizolacija i limeni pokrivač u boji i dezenu

mediteranskog crijepa. Podlogu unutar objekta predstavljaju postojeće kamene ploče.

2. TERASE UZ OBJEKAT

Terase koje se nalaze uz objekat tj. u njegovom produžetku su otvorene i natkrivene drvenom pergolom. Konstruktivni elementi pergola su od drveta u svjetlijoj nijansi ili se farbaju u bijelu boju. Zaštitu od sunca obezbijediti ozelenjavanjem pergole ili postavljanjem odgovarajućeg platnenog zastora u bijeloj ili bež boji. Podlogu unutar objekta predstavljaju postojeće kamene ploče.

3. TERASA NA PLAŽI

Terasa na plaži natkriva se motnažno-demontažnom čeličnom konstrukcijom koja se pokriva platnom u bijeloj ili bež boji. Osim tende na plaži se nalaze jedino drveni stolovi i stolice kao sastavni dio ugostiteljskog mobilijara.

Uzimajući u obzir blizinu Starog grada Budve oblikovnost i materijalizacija predmetnih struktura mora biti takva da ne ugrožava kulturno najvrijedniji dio grada. Pokrivni elementi krovova su blagog nagiba i ako je u pitanju limeni pokrivač onda ga treba izvesti u dezenu i boji mediteranskog crijepa. Tende su od platna u bijeloj ili bež boji. Mobilijar na terasama je od drveta u bijeloj ili prirodnoj boji drveta. Mobilijar je lagan, ujednačen i jednostavnih linija. Prostor je potrebno oplemeniti zelenilom karakterističnim za područje Mediterana. Zelenilo se postavlja u žardinjere obložene pločama od prirodnog lokalnog kamena. Ni jedan element ne smije biti agresivan i svojom formom ili materijalizacijom ne smije ugrožavati vizuelni identiten i sklad okoline.

Budva, novembar 2019.g.

Projektant:

Tanja Radenović, d.i.a.

GRAFIČKA DOKUMENTACIJA



prikaz 1



prikaz 2



prikaz 3



prikaz 4




prikaz 5



prikaz 6

[illegible]

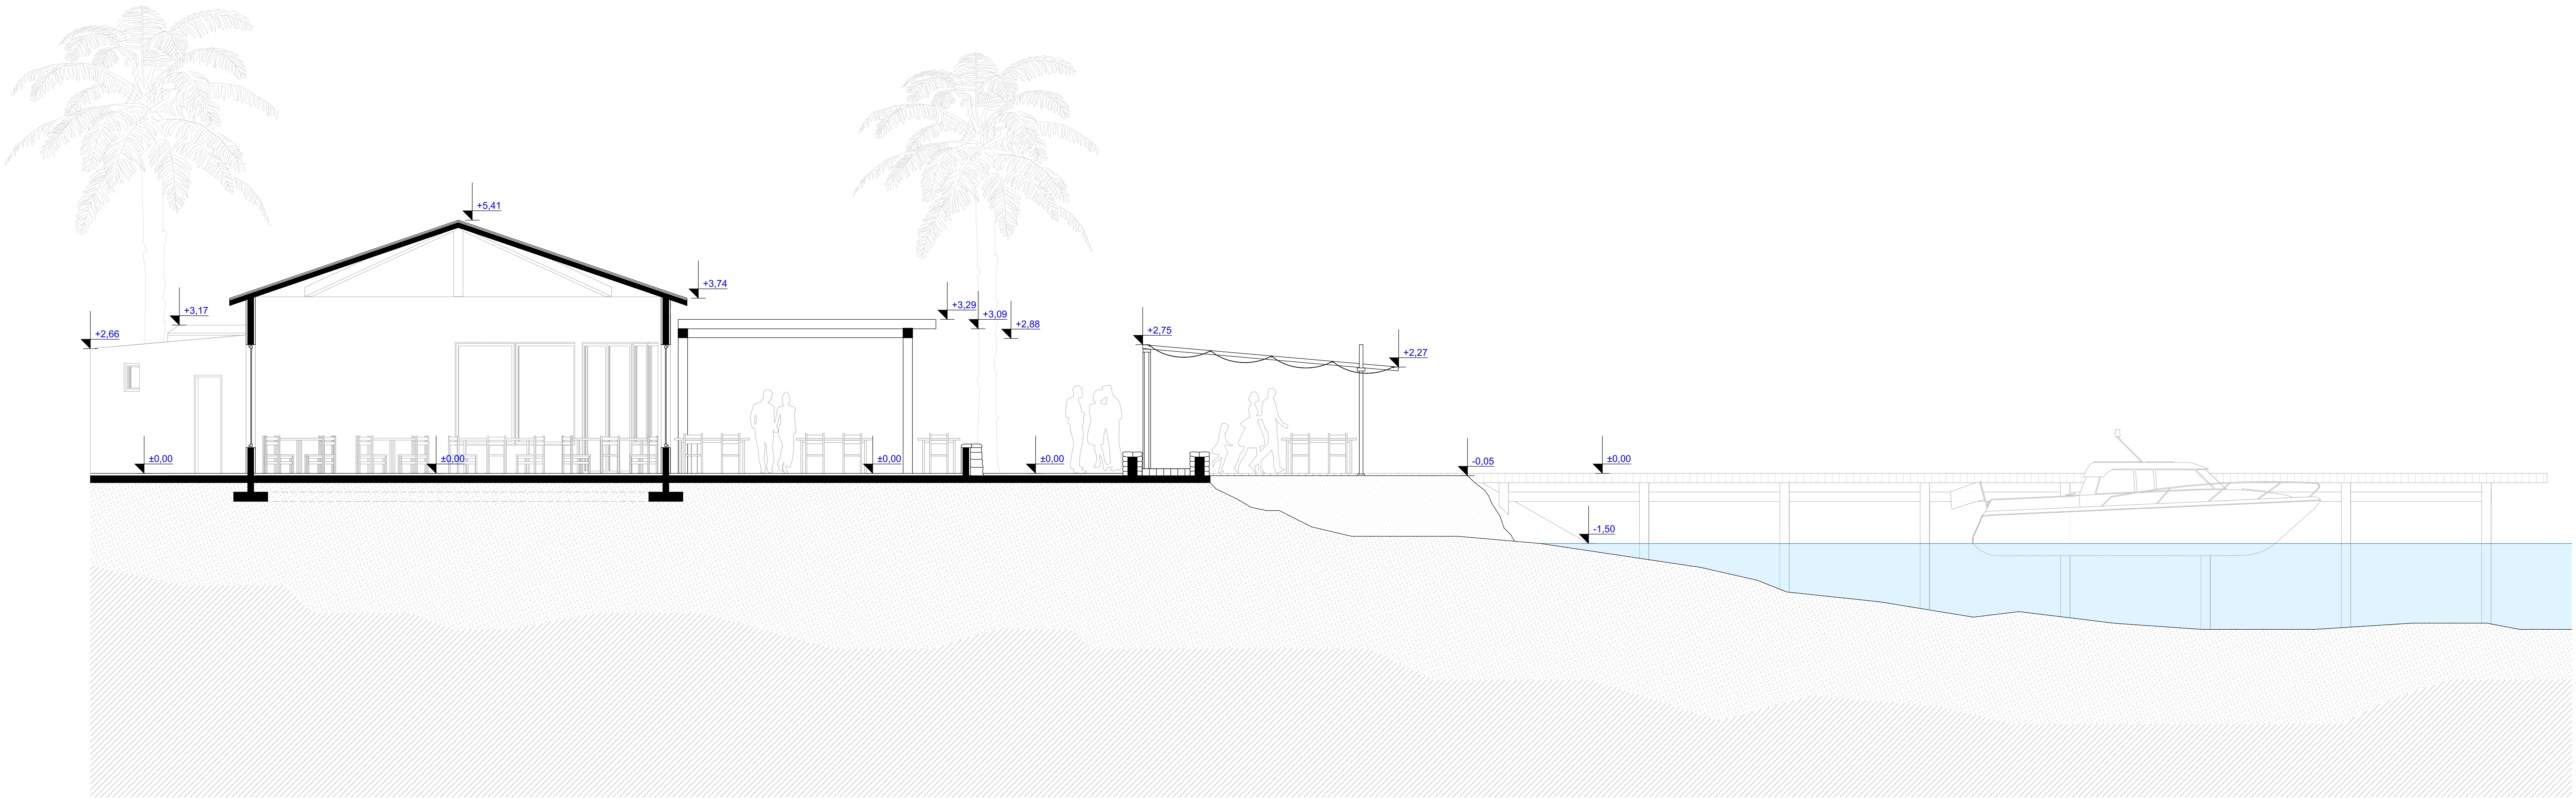

PROJEKTANT TIMPROJEKT ARCHITECTURE & CONSTRUCTION		INVESTITOR „Niklanović“ D.O.O. Budva	
Objekat: Monitorno demonstrirni privremeni objekat		Lokacija: B-2 u Programu privremenih objekata u zoni morskog doira, kp 30571/1877 K.O. Budva	
Glavni inženjer: Tanja Radenović, dipl. inž. arh.		Vista tehničke dokumentacije: IDEJNO RJESENJE	
Odgovorni inženjer: Tanja Radenović, dipl. inž. arh.		Dio tehničke dokumentacije: Arhitektura	HAZMOBA 1:50
Saradnik/ici: Borislav Vukobratović, dipl. inž. arh. Borislav Radović, dipl. inž. arh.		Prilog: presek 1-1	Br. priloga 7 Br. strane 1
Datum izrade i M.P.		Datum revizije i M.P.	