

Broj: _____

Podgorica, 20. _____

elektronski potpis projektanta	elektronski potpis revidenta
--------------------------------	------------------------------

INVESTITOR¹:

JAVNO PREDUZEĆE ZA UPRAVLJANJE
MORSKIM DOBROM CRNE GORE

IZGRADNJA KAMENOG NABAČAJA/NAPERA NA
PLAŽI JAZ RADI ZAŠTITE UŠĆA RIJEKE
DRENOVŠTICE U MORE, OPŠTINA BUDVA

LOKACIJA³:

Sektor 42, kat parcela 553 KO Prijedor i kat
parcela 3042 KO Budva

VRSTA TEHNIČKE
DOKUMENTACIJE⁴:

IDEJNO RJEŠENJE

PROJEKTANT⁵:

"GEOTECHNICS PROJECTS &
CONSULTING" d.o.o Podgorica

ODGOVORNO LICE⁶:

Ivan Ševaljević, dipl.inž.građ.

GLAVNI INŽENJER⁷:

Ivan Ševaljević, dipl.inž.građ.
Br. Licence UPI 107/7-697/2

¹ Naziv/ime investitora

² Naziv projektovanog objekta

³ Mjesto građenja, planski dokument, urbanistička parcela, katastarska parcela

⁴ Idejno rješenje, idejni projekat, glavni projekat odnosno projekat izvedenog objekta projekat (ako je u pitanju naslovna strana cjelokupne tehničke dokumentacije)

⁵ Naziv privrednog društva, pravnog lica odnosno preduzetnika koji je izradio tehničku dokumentaciju

⁶ Ime odgovornog lica u privrednom društvu, pravnom licu odnosno ime i prezime preduzetnika

⁷ Ime i prezime glavnog inženjera



Broj: _____

Podgorica, _____ 20____

elektronski potpis projektanta

elektronski potpis revidenta

INVESTITOR¹:

JAVNO PREDUZEĆE ZA UPRAVLJANJE MORSKIM
DOBROM CRNE GORE

OBJEKAT²:

IZGRADNJA KAMENOG NABAČAJA/NAPERA NA
PLAŽI JAZ RADI ZAŠTITE UŠĆA RIJEKE
DRENOVŠTICE U MORE, OPŠTINA BUDVA

LOKACIJA³:

Sektor 42, kat parcela 553 KO Prijedor i kat
parcela 3042 KO Budva

DIO TEHNIČKE DOKUMENTACIJE⁴:

KNJIGA 1.1: IDEJNO RJEŠENJE – FAZA I

PROJEKTANT⁵:

"GEOTECHNICS PROJECTS &
CONSULTING" d.o.o Podgorica

ODGOVORNO LICE⁶:

Ivan Ševaljević, dipl.inž.građ.

ODGOVORNI INŽENJER⁷:

Ivan Ševaljević, dipl.inž.građ.
Br. Licence UPI 107/7-697/2

SARADNICI NA PROJEKTU⁸:

Marija Kustudić, BSc.građ.

¹ Naziv/ime investitora

² Naziv projektovanog objekta

³ Mjesto građenja, planski dokument, urbanistička parcela, katastarska parcela

⁴ Arhitektonski projekat, građevinski projekat, elektrotehnički projekat odnosno mašinski projekat (ako je u pitanju naslovna strana dijela tehničke dokumentacije)

⁵ Naziv privrednog društva, pravnog lica odnosno preduzetnika koji je izradio dio tehničke dokumentacije

⁶ Ime odgovornog lica u privrednom društvu, pravnom licu odnosno ime i prezime preduzetnika

⁷ Ime i prezime odgovornog inženjera

⁸ Ime i prezime saradnika na izradi dijela tehničke dokumentacije



SADRŽAJ TEHNIČKE DOKUMENTACIJE

SPISAK FOLDERA:

FOLDER 1

KNJIGA 0: OPŠTA DOKUMENTACIJA PROJEKTNII ZADATAK

FOLDER 2

KNJIGA 1.1: IDEJNO RJEŠENJE – FAZA I - NAPER KNJIGA 1.2: IDEJNO RJEŠENJE – FAZA II – SAOBRAĆAJNICA I STAZA

KNJIGA 1.1. IDEJNO RJEŠENJE – FAZA I - NAPER

SADRŽAJ TEHNIČKE DOKUMENTACIJE

<u>TEKSTUALNA DOKUMENTACIJA</u>	1
1. Tehnički opis projektovanog objekta.....	2
<u>NUMERIČKA DOKUMENTACIJA</u>	5
2. Geodetsko analitički podaci.....	6
3. Predmjer radova.....	9
4. Opšti predmjer i predračun radova.....	12
<u>GRAFIČKA DOKUMENTACIJA</u>	14
5. Situacioni plan sa položajem objekta na lokaciji.....	15
6. Podužni profil.....	17
7. Karakteristični poprečni profili.....	20

TEKSTUALNA DOKUMENTACIJA

1. Tehnički izvještaj

OBJEKAT: IDEJNO RJEŠENJE IZGRADNJE NAPERA NA PLAŽI JAZ – FAZA I

LOKACIJA: Sektor 42, kat parcela 553 KO Prijedor i kat parcela 3042 KO Budva, Budva

TEHNIČKI IZVJEŠTAJ

1.1. Vrsta i nivo projekta, opis lokacije

Predmet I faze Idejnog rješenja je izgradnja kamenog nabačaja na plaži Jaz, radi zaštite ušća rijeke Drenovštice u more.

Plaža Jaz je dugačka oko 1100 metara i formirana je od pjeskovitog materijala. U zaleđu plaže Jaz nalazi se Mrčevo polje, duž cijelog zapadnog dijela se nalazi tok rijeke Drenovštice, koja se uliva u more na zapadnom kraju plaže Jaz. Rijeka Drenovštica ima bujični karakter. Pri nailasku velikih voda korito Drenovštice u zoni ušća je veoma nestabilno. Međutim, u sušnim periodima godine, kada su protoci vode minimalni, zona ušća rijeke je izložena intenzivnom zasipanju nanosom sa plaže, što onemogućava protok bujičnih voda u more, a zatpavanje ušća povremeno prouzrokuje i poplave stambenog naselja u zaleđu plaže Jaz i izlivanja voda duž lijeve obale nizvodnog dijela riječnog toka.

1.2. Podloge za projektovanje

- Urbanističko tehnički uslovi broj 0102-643/1 od 13.02.2019. izdati od strane Sekretarijata za urbanizam i održivi razvoj, Opština Budva.
- Izvještaj o pregledu ušća rijeke Drenovštice u more u mjestu Jaz, Opština Budva, sastavljen od strane Komisije imenovane od strane Uprave za vode, broj 200/5 od 21.10.2019. godine.
- Vodni uslovi broj 060-327/19-02011-200/7 od 22.10.2019. izdati od strane Uprave za vode.
- Geodetska podloga snimljena od strane podugovarača "GEOTIN" d.o.o. Podgorica.
- Batimetrijska podloga snimljena od strane podugovarača "GEOTIN" d.o.o. Podgorica
- Elaborat o geotehničkim istraživanjima terena odrađena od strane Projektanta.
- Studija za postavljanje kamenog nabačaja za zaštitu ušća rijeke Drenovštice na plaži Jaz odrađena od strane Prof. dr Sava Petković, dipl.inž.građ, od decembra 2018. godine.
- Analiza velikih voda, odrađena od strane Projektanta.

1.3. Fizičke karakteristike projekta

S obzirom da se radi o relativno kratkom objektu, rješenje konstrukcije napera nametnuto je tehnologijom građenja. Naper se fundira u plitkoj vodi, pa se ne može koristiti plovna mehanizacija, te planirana izgradnja napera počinje od obale nasipanjem jezgra napera. Po

PROJEKTANT:



"Geotechnics Projects & Consulting" d.o.o.
I proletherske br. 5, 81000, Podgorica
Fax: +382 20 611 858
e-mail: gpcme@gmail.com

završetku nasipanja jezgra počinje postavljanje zaštitnog sloja od kamenih blokova, idući od kraja napera ka obali.


1.4. Predmjer i predračun radova

Za sve pozicije radova urađen je tabelarni i pojedinačni predmjer, kao i opšti predmjer i predračun radova. Na osnovu navedenog procijenjena investiciona vrijednost bez uračunatog PDV-a iznosi:

1	PRIPREMNI RADOVI	7,090.00
2	ZEMLJANI RADOVI	572,299.03
3	RADOVI OD KAMENA	327,607.50
UKUPNO:		906,996.53

U Podgorici,
Oktobar 2021. godine

Odgovorni inženjer:

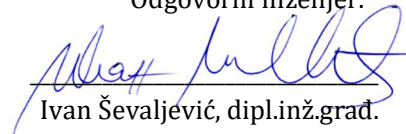

Ivan Ševaljević, dipl.inž.građ.

NUMERIČKA DOKUMENTACIJA

2. Geodetsko-analitički podaci

OSA_NAPER

ime	stacionaža	X	Y	ugao_smera
1	0+000.00	6566371.288	4682146.031	179d0'57"
2	0+010.00	6566371.116	4682136.033	179d0'57"
3	0+020.00	6566370.944	4682126.034	179d0'57"
4	0+030.00	6566370.772	4682116.036	179d0'57"
5	0+040.00	6566370.601	4682106.037	179d0'57"
6	0+050.00	6566370.429	4682096.039	179d10'55"
7	0+060.00	6566371.284	4682086.092	169d21'31"
8	0+070.00	6566374.098	4682076.513	157d53'58"
9	0+080.00	6566378.759	4682067.685	146d26'25"
10	0+090.00	6566385.080	4682059.958	134d58'52"
11	0+100.00	6566392.799	4682053.623	125d12'18"
12	0+110.00	6566400.970	4682047.858	125d12'18"
13	0+120.00	6566409.141	4682042.093	125d12'18"
14	0+130.00	6566417.312	4682036.328	125d12'18"
15	0+140.00	6566425.483	4682030.563	125d12'18"
16	0+150.00	6566433.654	4682024.798	125d12'18"
17	0+160.00	6566441.825	4682019.033	125d12'18"
18	0+170.00	6566449.995	4682013.268	125d12'18"
19	0+180.00	6566458.166	4682007.503	125d12'18"
20	0+190.00	6566466.337	4682001.738	125d12'18"
21	0+200.00	6566474.508	4681995.973	125d12'18"
22	0+210.00	6566482.679	4681990.208	125d12'18"
23	0+220.00	6566490.850	4681984.443	125d12'18"
24	0+230.00	6566499.021	4681978.678	125d12'18"

OSA_NAPER

```

*****
*!BR TIP   P.BR.E.      POC_STAC   POC_R      Y      POC.TAC.   X      POC_SM_UGAO 1*
*!   A      DUAINA      KRA_R      Y      KRA.TAC.   X      PROM_UGLA   2*
*!      KRA_STAC      Y      PRE.TAN.   X      KRA_SM_UGAO 3*
*!      Y      CEN.TAC.   X      TANGENTA1   4*
*!      Y      SRE.TAC.   X      TANGENTA2   5*
*****

1   PRAVAC 1      0.000      BESK   6566371.287734   4682146.031201   180d59'3"  1
      49.854968      BESK   6566370.431499   4682096.183586
      49.855
                                           2
                                           3
                                           4
                                           5
*
2   KRIZNI_LUK 1      49.855      -50.000000   6566370.431499   4682096.183586   180d59'3"  1
      48.676305      -50.000000   6566391.598844   4682054.470200   55d46'44"  2
      98.531      6566369.977029   4682069.725617   125d12'18"  3
      6566420.424124   4682095.324860   26.462  4
      6566375.836377   4682072.698928   26.462  5
*
3   PRAVAC 2      98.531      BESK   6566391.598844   4682054.470200   125d12'18"  1
      165.801638      BESK   6566527.074234   4681958.884627
      264.333
                                           2
                                           3
                                           4
                                           5
*
*! Ukupna dužina ose:264.333
*! Parametar zakrivljenosti (Grad/Km):234.464
*


```

3. Tabelarni predmjeri radova sa dokaznicama mjera

TABELARNI PREDMJER RADOVA - NAPER JAZ

Br.prof	Stacionaža	rast. prof.	sred. rast.	Kameni nabačaj		Šljunak - jezgro nasipa	
				u prof. m ²	količ. m ³	u prof. m ²	količ. m ³
1	0+000.00	10.00	5.00	7.517	37.59	0.000	0.00
2	0+010.00	10.00	10.00	8.230	82.30	0.000	0.00
3	0+020.00	10.00	10.00	9.420	94.20	0.000	0.00
4	0+030.00	10.00	10.00	9.985	99.85	0.000	0.00
5	0+040.00	10.00	10.00	9.225	92.25	0.000	0.00
6	0+050.00	10.00	10.00	8.972	89.72	0.000	0.00
7	0+060.00	10.00	10.00	8.609	86.09	0.000	0.00
8	0+070.00	10.00	10.00	9.336	93.36	0.000	0.00
9	0+080.00	10.00	10.00	14.532	145.32	0.343	3.43
10	0+090.00	10.00	10.00	36.591	365.91	8.574	85.74
11	0+100.00	10.00	10.00	47.725	477.25	23.880	238.80
12	0+110.00	10.00	10.00	49.403	494.03	31.508	315.08
13	0+120.00	10.00	10.00	50.414	504.14	35.791	357.91
14	0+130.00	10.00	10.00	51.270	512.70	40.061	400.61
15	0+140.00	10.00	10.00	51.976	519.76	44.608	446.08
16	0+150.00	10.00	10.00	53.033	530.33	51.692	516.92
17	0+160.00	10.00	10.00	53.988	539.88	57.433	574.33
18	0+170.00	10.00	10.00	55.017	550.17	63.981	639.81
19	0+180.00	10.00	10.00	56.883	568.83	72.866	728.66
20	0+190.00	10.00	10.00	70.328	703.28	98.595	985.95
21	0+200.00	10.00	10.00	83.098	830.98	127.191	1271.91
22	0+210.00	10.00	10.00	72.547	725.47	117.687	1176.87
23	0+220.00	10.00	10.00	20.497	204.97	16.526	165.26
24	0+230.00	0.00	5.00	0.000	0.00	0.000	0.00
				Kameni nabačaj		Šljunak - jezgro nasipa	
				ukupno:	8348.38	ukupno:	7907.36

GRAFIČKA DOKAZNICA - NAPER

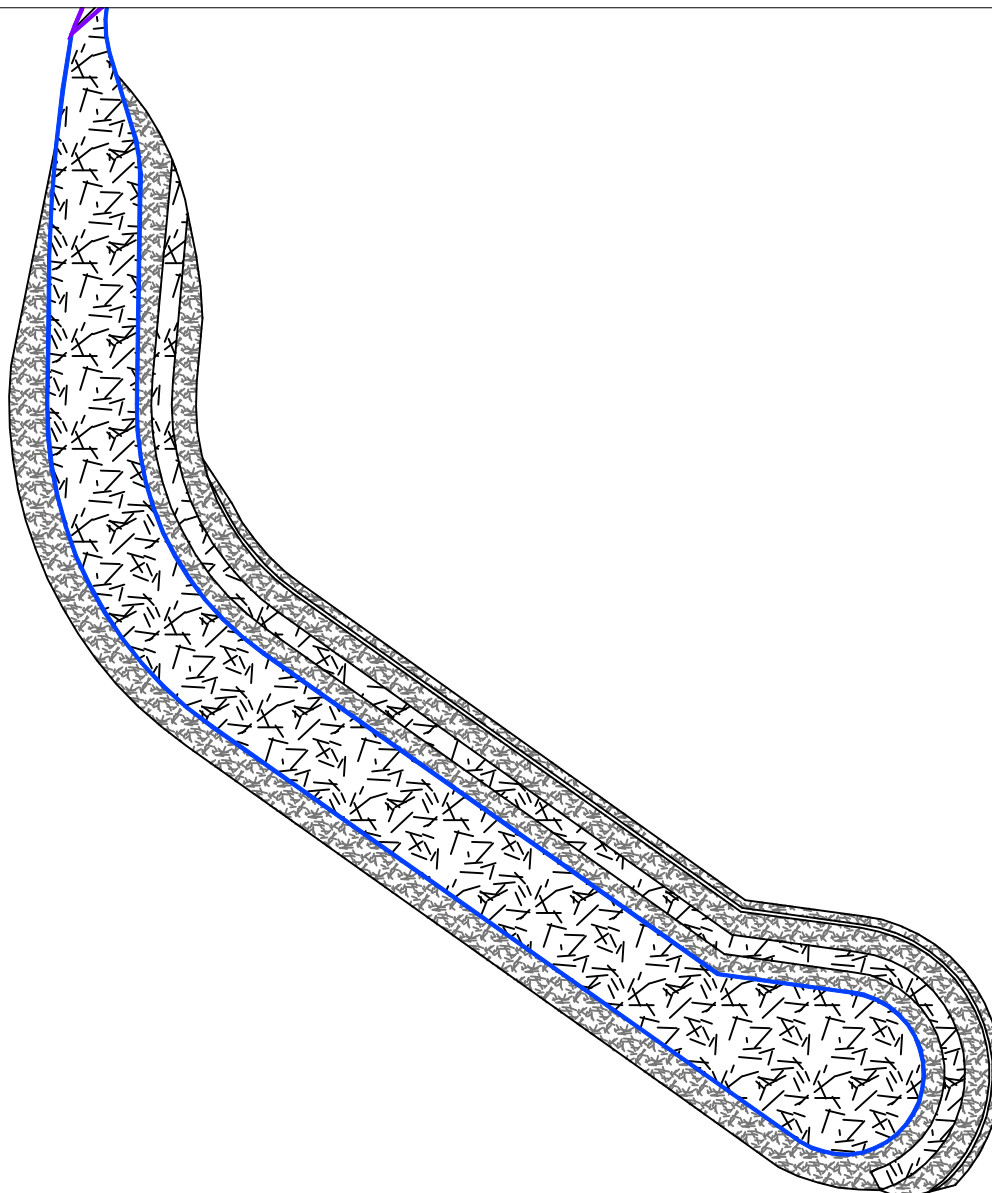

NAPER, RAVNE POVRŠINE = 3610 M2

NAPER, KOSINE = 2536 M2

4. Opšti predmjer i predračun radova

OBJEKT: IDEJNO RJEŠENJE IZGRADNJE NAPERA NA PLAŽI JAZ

OPŠTI PREDMJER RADOVA

red. br.	vrsta radova	jed. mjere	količina	cijena	ukupno
1. PRIPREMNI RADOVI					
1.	Izvođenje i osiguranje pristupa vozila i mehanizacije gradilištu. Mobilizacija i demobilizacija opreme	paušalno	1.00	5,400.00	5,400.00
2.	Geodetsko iskolčenje napera	km	0.23	5,000.00	1,150.00
3.	Oznaka i osiguranje gradilišta, primjene mjera zaštite na radu.	paušalno	1.00	540.00	540.00
UKUPNO PRIPREMNI RADOVI:					7,090.00
2. ZEMLJANI RADOVI					
4.	Nabavka, dovoz i ugradnja materijala kamenog nasipa za izgradnju jezgra napera.	m3	7,907.36	29.30	231,685.53
9.	Nabavka, dovoz i ugradnja zaštitnog sloja - kamenog nabačaja	m3	8,348.37	40.80	340,613.50
UKUPNO ZEMLJANI RADOVI:					572,299.03
3. RADOVI OD KAMENA					
15.	Nabavka i ugradnja kamenog popločanja po horizontalnim ploham vanjske strane napera. Postavlja se kameni materijal u pločama debljine min 3 cm. Obračun po površini ugrađenog materijala.	m2	3,610.00	90.75	327,607.50
UKUPNO RADOVI OD KAMENA:					327,607.50

REKAPITULACIJA

1 PRIPREMNI RADOVI	7,090.00
2 ZEMLJANI RADOVI	572,299.03
3 RADOVI OD KAMENA	327,607.50
UKUPNO:	906,996.53

GRAFIČKA DOKUMENTACIJA

5. Situazioni plan R 1:500

6. Podužni profili R 1:100/100

PROFIL-1: OSA_NAPER
RAZMERA 1:100/100



OZNAKE PROFILA	1	10.000	2	10.000	3	10.000	4	10.000	5	10.000	6	10.000	7	10.000	8	10.000	9	10.000	10	10.000	11	10.000	12	10.000
STACIONAŽE	0+00.00		10.00		20.00		30.00		40.00		50.00		60.00		70.00		80.00		90.00		100.00		110.00	
KOTE TERENA	1.312		1.349		1.293		1.285		1.331		1.347		1.393		1.404		1.082		0.182		-0.898		-1.034	
KOTE NIVELETE	2.000		2.000		2.000		2.000		2.000		2.000		2.000		2.000		2.000		2.000		2.000		2.000	
PRAVCI I KRIVINE	Desno -- Krivina -- Pravo Levo d=49.85 R=-50.00 lk=48.68																							
POPREČNI NAGIBI	Leva ika -L. ika Desna ika -d. ika																							

PROJEKTANT:
"Geotechnics Projects & Consulting" d.o.o.
I Proleterske br 5, 81000 Podgorica
Fax: +382 20 611 450
e-mail: gpcnne@gmail.com
Web: gpcnne.me


Geotechnics Projects & Consulting

INVESTITOR:
JAVNO PREDUZEĆE ZA UPRAVLJANJE
MORSKIM DOBROM

Objekat:
IZGRADNJA KAMENOG NABAČAJA/NAPERA NA PLAŽI JAZ RADI
ZAŠTITE UŠĆA RIJEKE DRENOVŠTICE U MORE, OPŠTINA BUDVA

Lokacija:
Sektor 42, kat parcela 553 KO Prijedor i
kat parcela 3042 KO Budva

Glavni inženjer:
Ivan Ševaljević, dipl. inž. grad.

Vrsta tehničke dokumentacije:
IDEJNO RJEŠENJE

Odgovorni inženjer:
Ivan Ševaljević, dipl. inž. grad.

Dio tehničke dokumentacije:
IDEJNO RJEŠENJE

Saradnik:
Marija Kustudić, BSc grad.

Prilog:
Podužni profil napera

Br. priloga:
6.

Razmjera:
1:100

Brstrane:
1/2


Datum izrade i M.P.

Datum revizije i M.P.


Avust 2021.

18


7. Karakteristični poprečni profili R 1:100

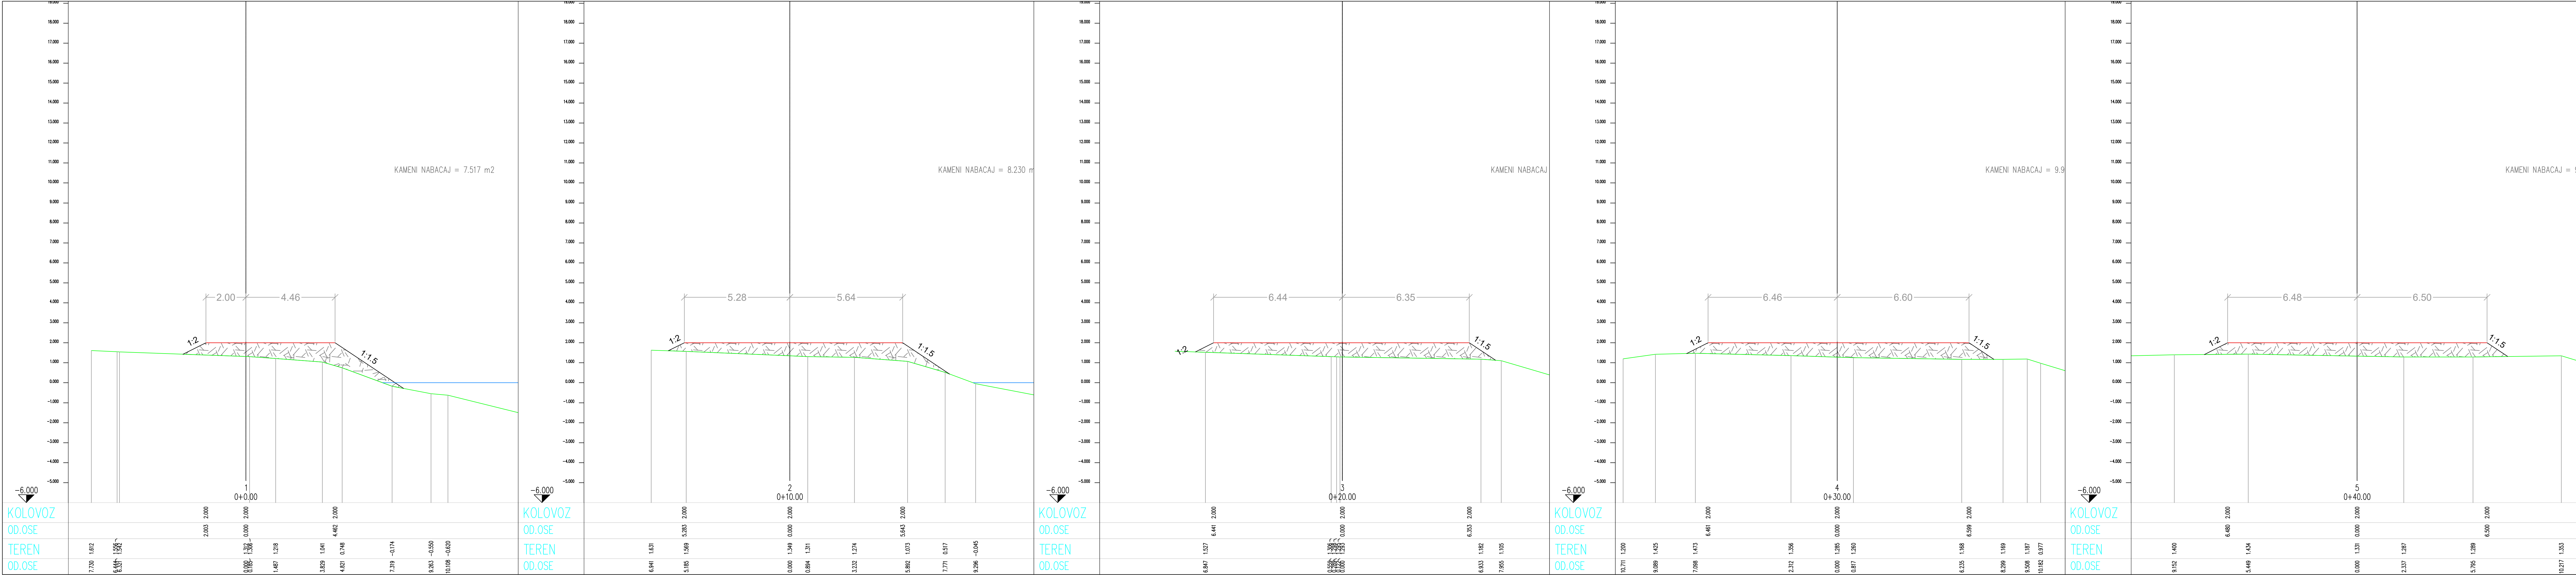




PROJEKTANT: "Geotechnics Projects & Consulting" d.o.o. I Proleterske br.5, 81000 Podgorica Fax: +382 20 611 858 e-mail: gpcnne@gmail.com Web:gpcnne.me		INVESTITOR: JAVNO PREDUZEĆE ZA UPRAVLJANJE MORSKIM DOBROM	
Objekat: IZGRADNJA KAMENOG NABAČAJA/NAPERA NA PLAŽI JAZ RADI ZAŠTITE UŠĆA RIJEKE DRENOVŠTICE U MORE, OPŠTINA BUDVA		Lokacija: Sektor 42, kat parcela 553 KO Prijevor i kat parcela 3042 KO Budva	
Glavni inženjer: Ivan Ševaljević, dipl. inž. grad.		Vrsta tehničke dokumentacije: IDEJNO RJEŠENJE	
Odgovorni inženjer: Ivan Ševaljević, dipl. inž. grad.		Dio tehničke dokumentacije: IDEJNO RJEŠENJE	
Saradnici: Marija Kustudić, BSc.grad.		Prilog: Karakteristični poprečni profili napera	Br. priloga: 7.
Datum izrade i M.P.		Datum revizije i M.P.	
		Razmjera: 1:100	
		Br strane: 1/7	
Avgust 2021.		21	

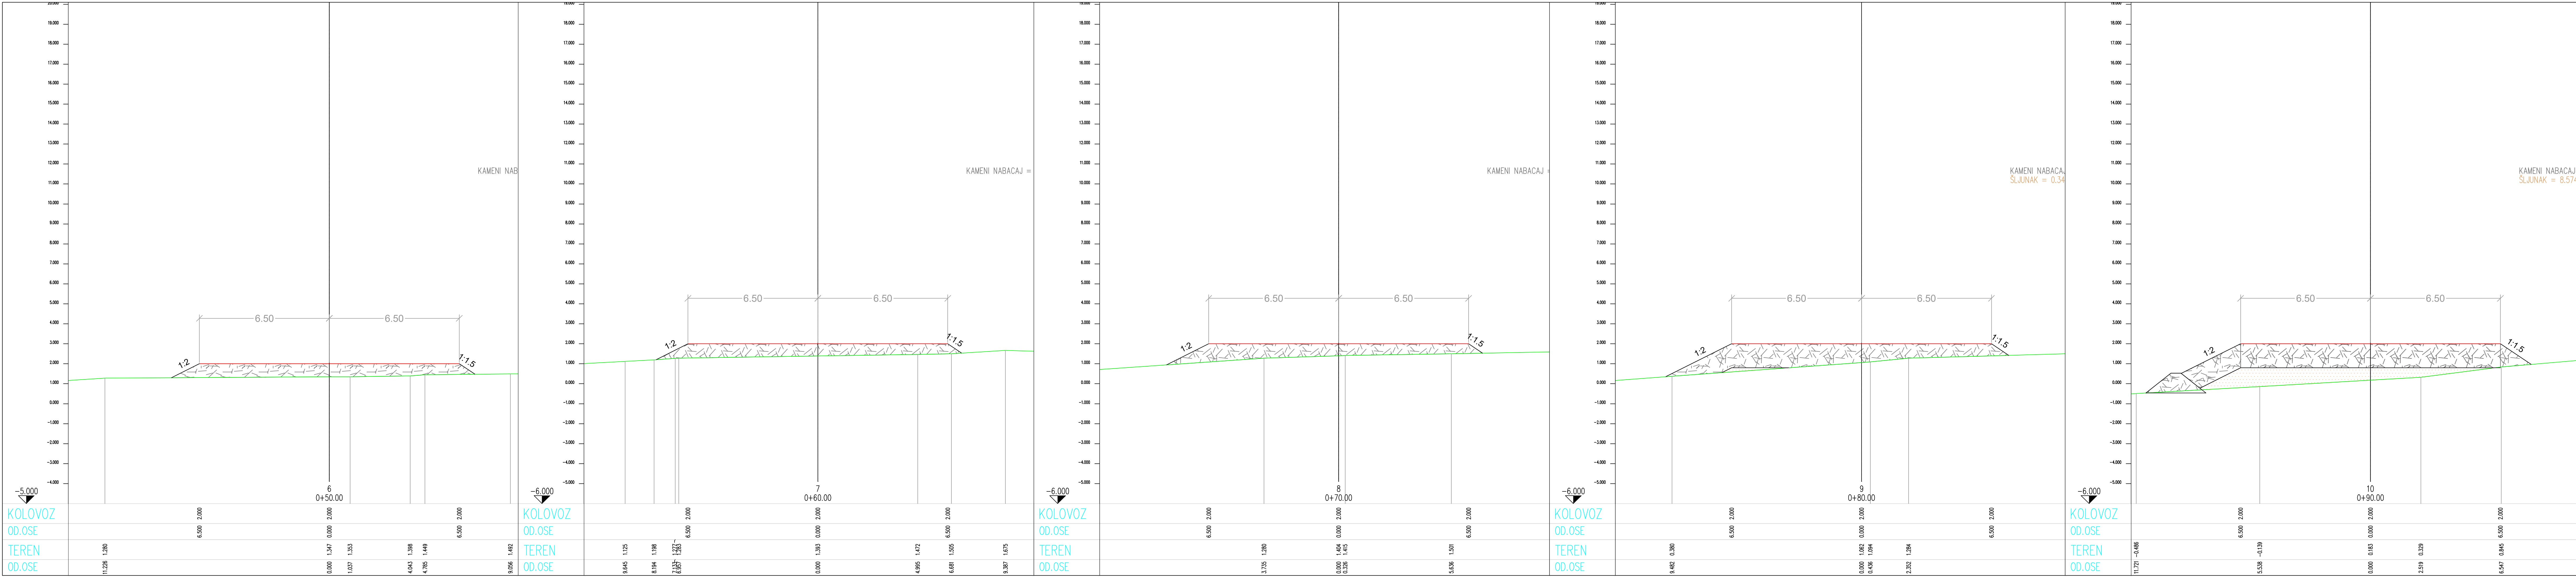




PROJEKTANT: "Geotechnics Projects & Consulting" d.o.o. I Proleterske br.5, 81000 Podgorica Fax: +382 20 611 858 e-mail: gpcnne@gmail.com Web: gpcnne.me		INVESTITOR: JAVNO PREDUZEĆE ZA UPRAVLJANJE MORSKIM DOBROM	
Objekat: IZGRADNJA KAMENOG NABAČAJA/NAPERA NA PLAŽI JAZ RADI ZAŠTITE UŠĆA RIJEKE DRENOVŠTICE U MORE, OPŠTINA BUDVA		Lokacija: Sektor 42, kat parcela 553 KO Prijevor i kat parcela 3042 KO Budva	
Glavni inženjer: Ivan Ševaljević, dipl. inž. grad.		Vrsta tehničke dokumentacije: IDEJNO RJEŠENJE	
Odgovorni inženjer: Ivan Ševaljević, dipl. inž. grad.		Dio tehničke dokumentacije: IDEJNO RJEŠENJE	
Saradnik: Marija Kustudić, BSc.grad.		Prilog: Karakteristični poprečni profili napera	Br. priloga: 7.
Datum izrade i M.P.		Datum revizije i M.P.	
Avgust 2021.		22	

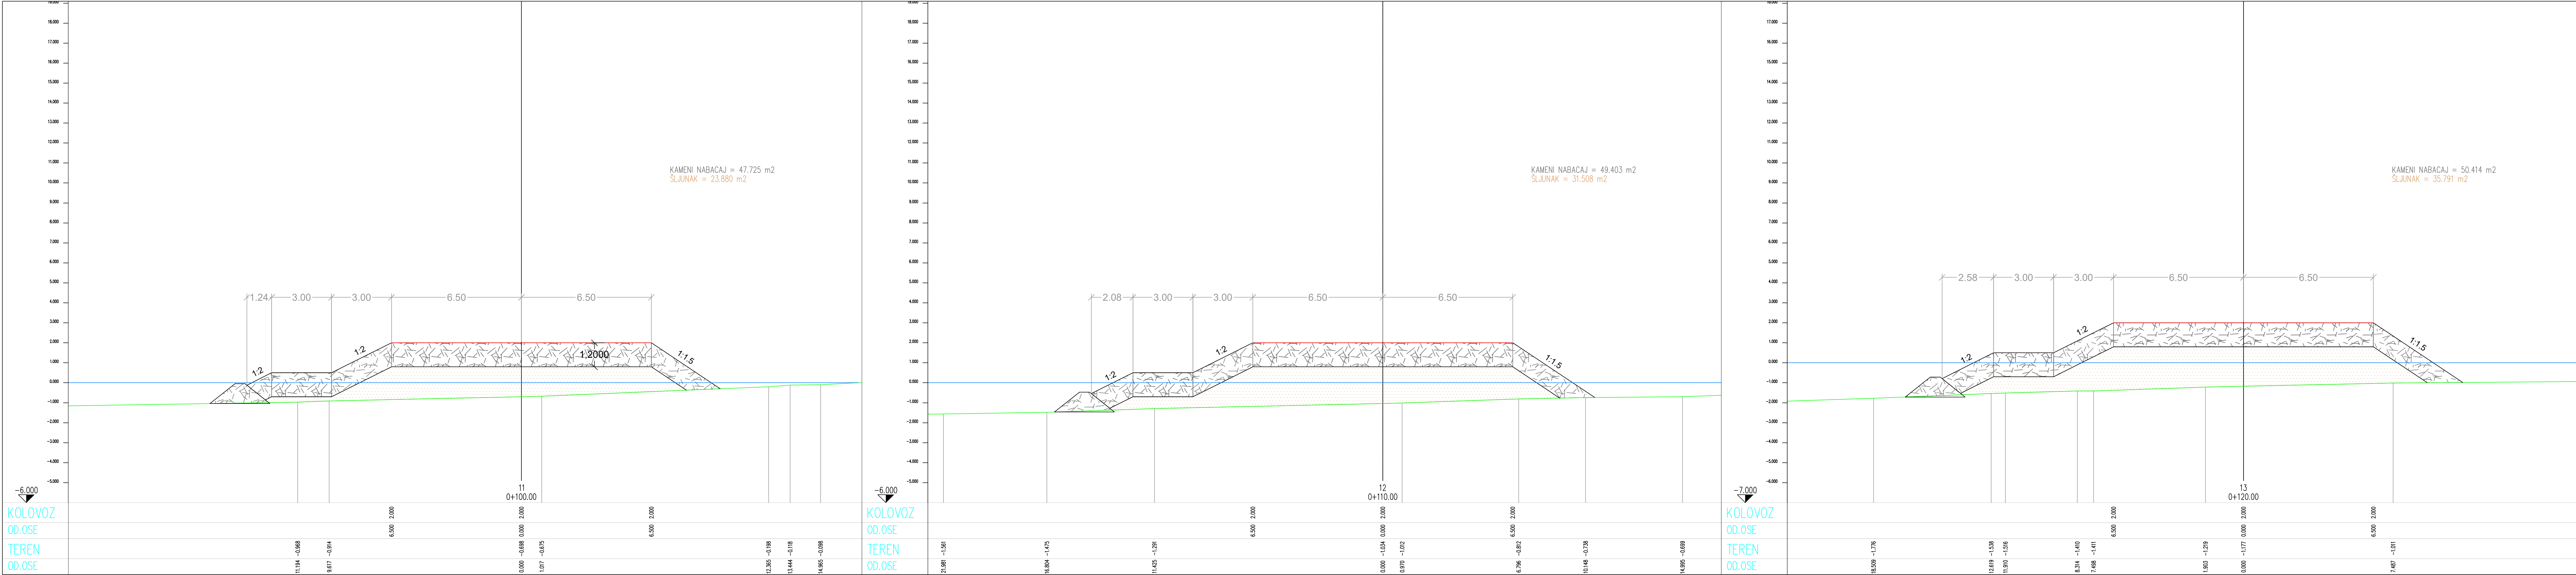



PROJEKTANT: "Geotechnics Projects & Consulting" d.o.o. I Proleterske br.5, 81000 Podgorica Fax: +382 20 611 858 e-mail: gpcnne@gmail.com Web: gpcnne.me		INVESTITOR: JAVNO PREDUZEĆE ZA UPRAVLJANJE MORSKIM DOBROM	
Objekat: IZGRADNJA KAMENOG NABACAJA/NAPERA NA PLAŽI JAZ RADI ZAŠTITE UŠĆA RIJEKE DRENOVŠTICE U MORE, OPŠTINA BUDVA		Lokacija: Sektor 42, kat parcela 553 KO Prijevor i kat parcela 3042 KO Budva	
Glavni inženjer: Ivan Ševaljević, dipl. inž. grad.		Vrsta tehničke dokumentacije: IDEJNO RJEŠENJE	
Odgovorni inženjer: Ivan Ševaljević, dipl. inž. grad.		Dio tehničke dokumentacije: IDEJNO RJEŠENJE	
Saradnik: Marija Kustudić, BSc.grad.		Prilog: Karakteristični poprečni profili napera	Br. priloga: 7.
Datum izrade i M.P.		Datum revizije i M.P.	
Avgust 2021.		23	

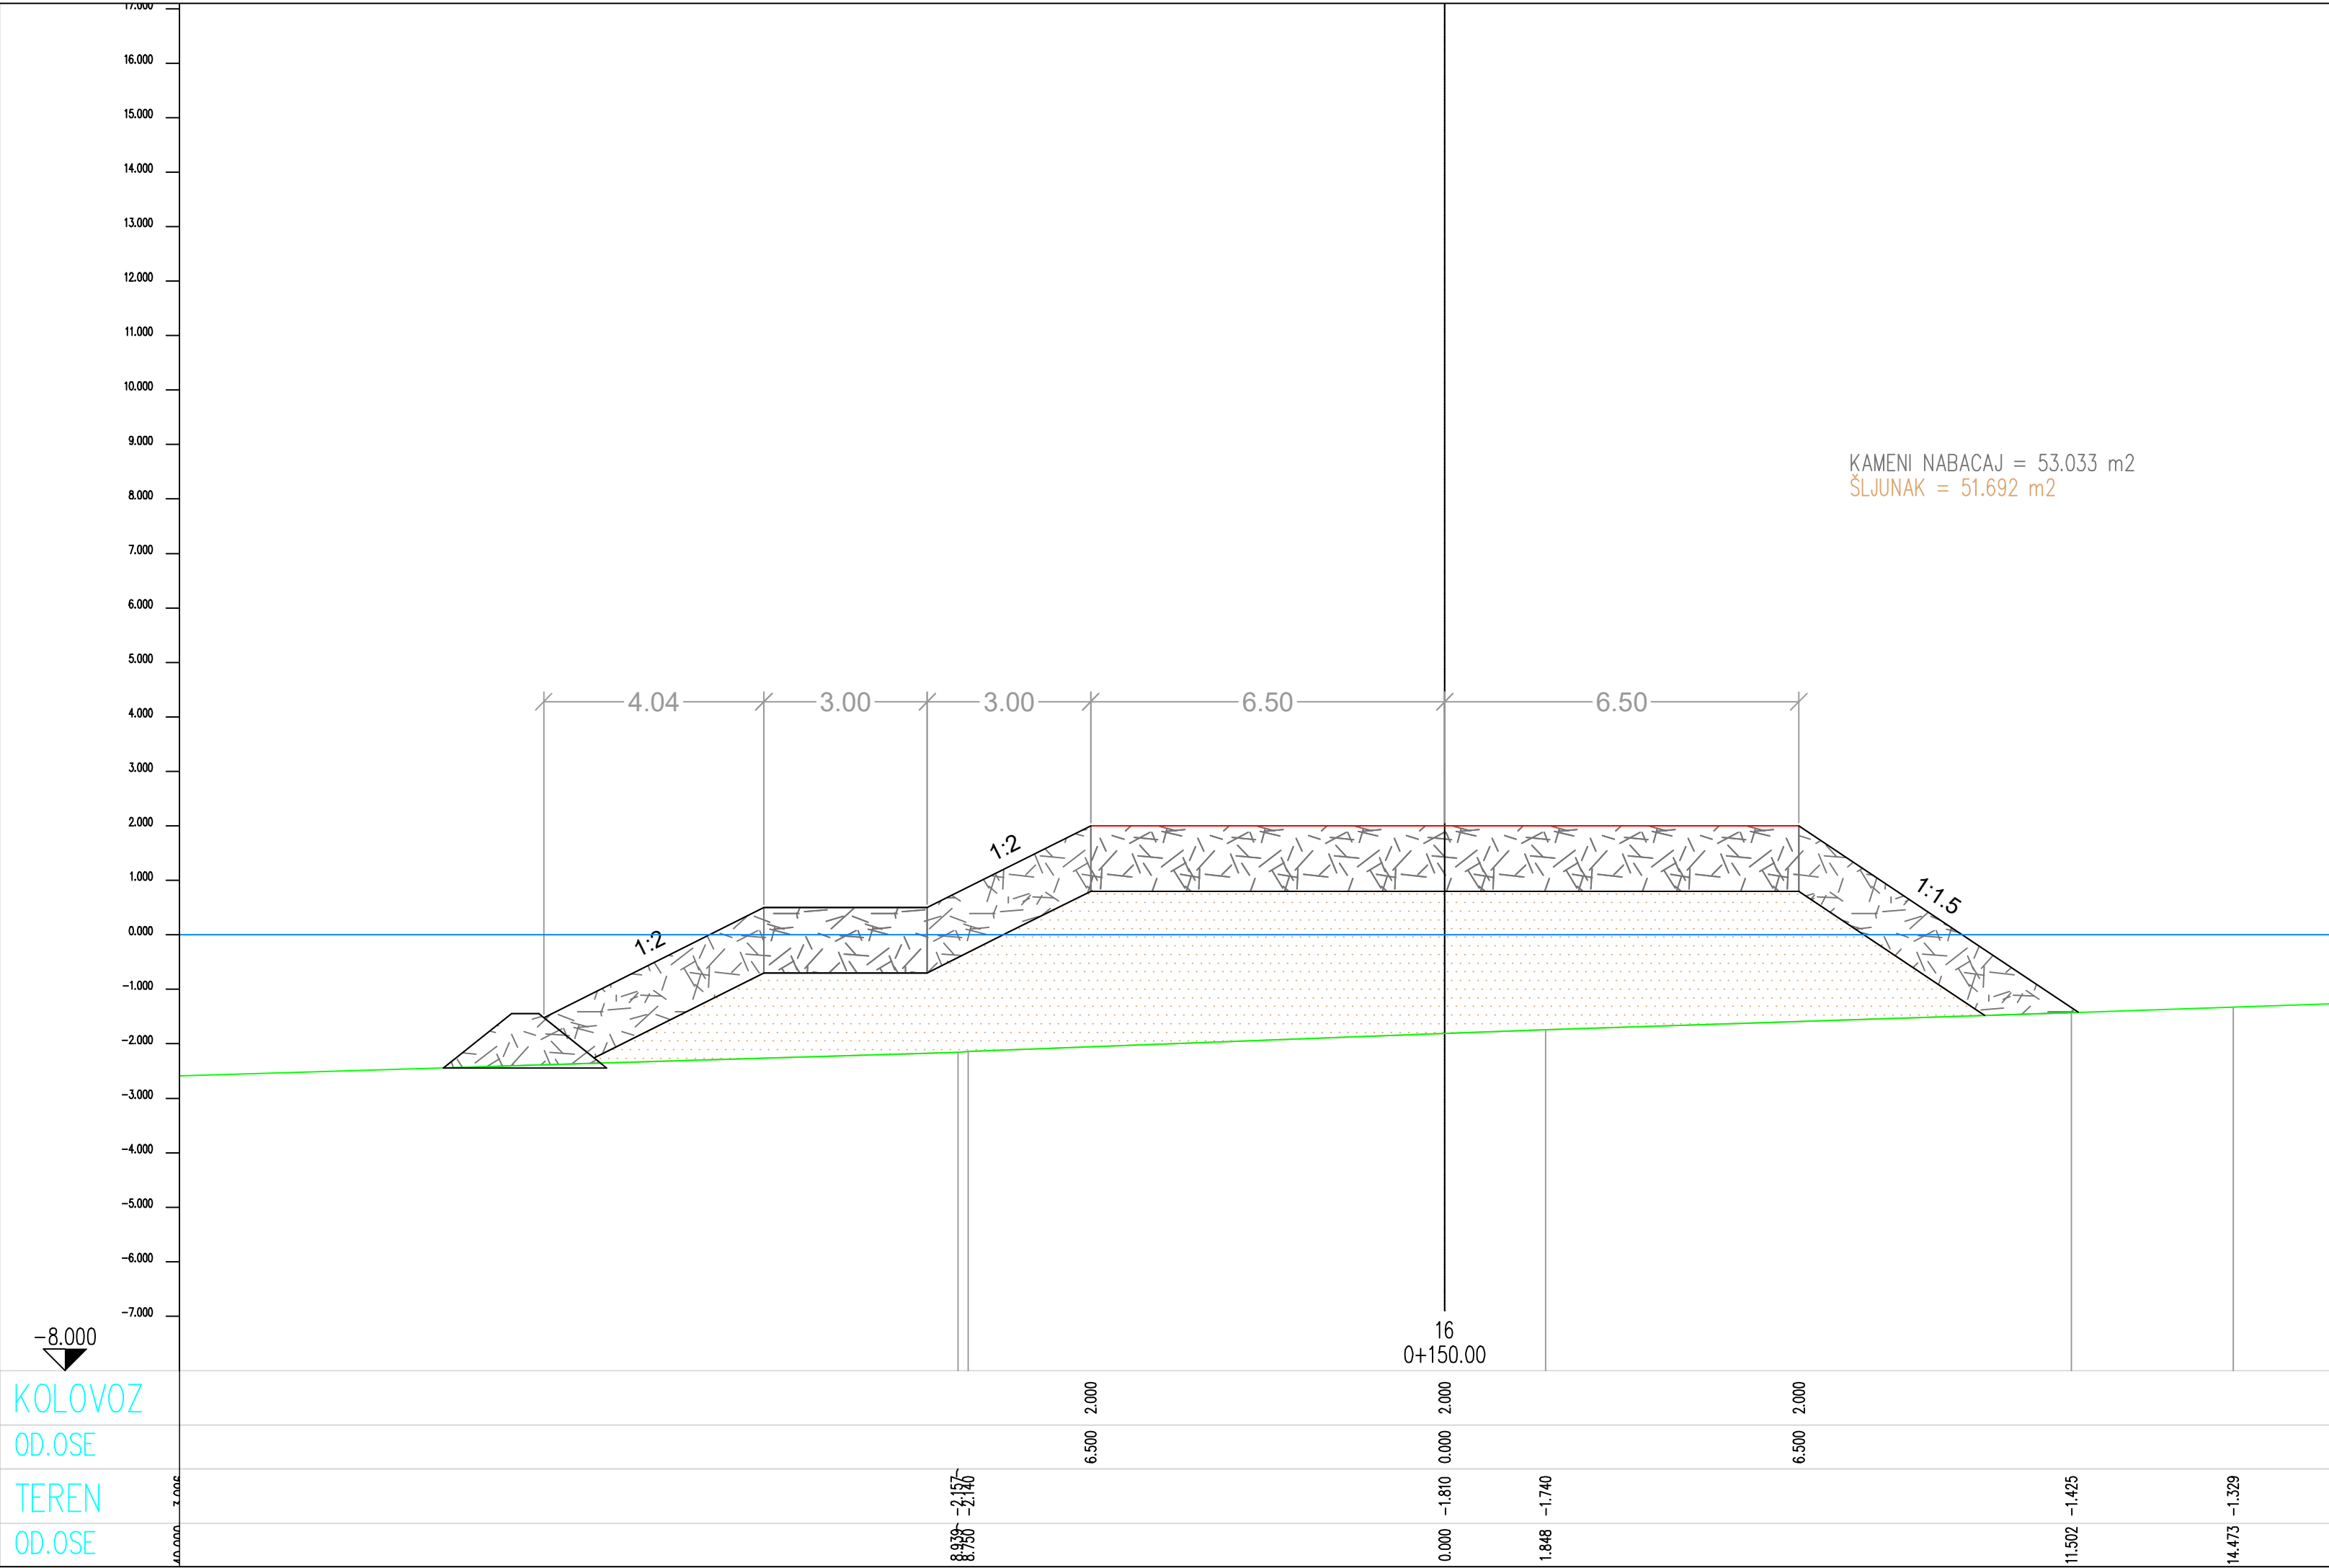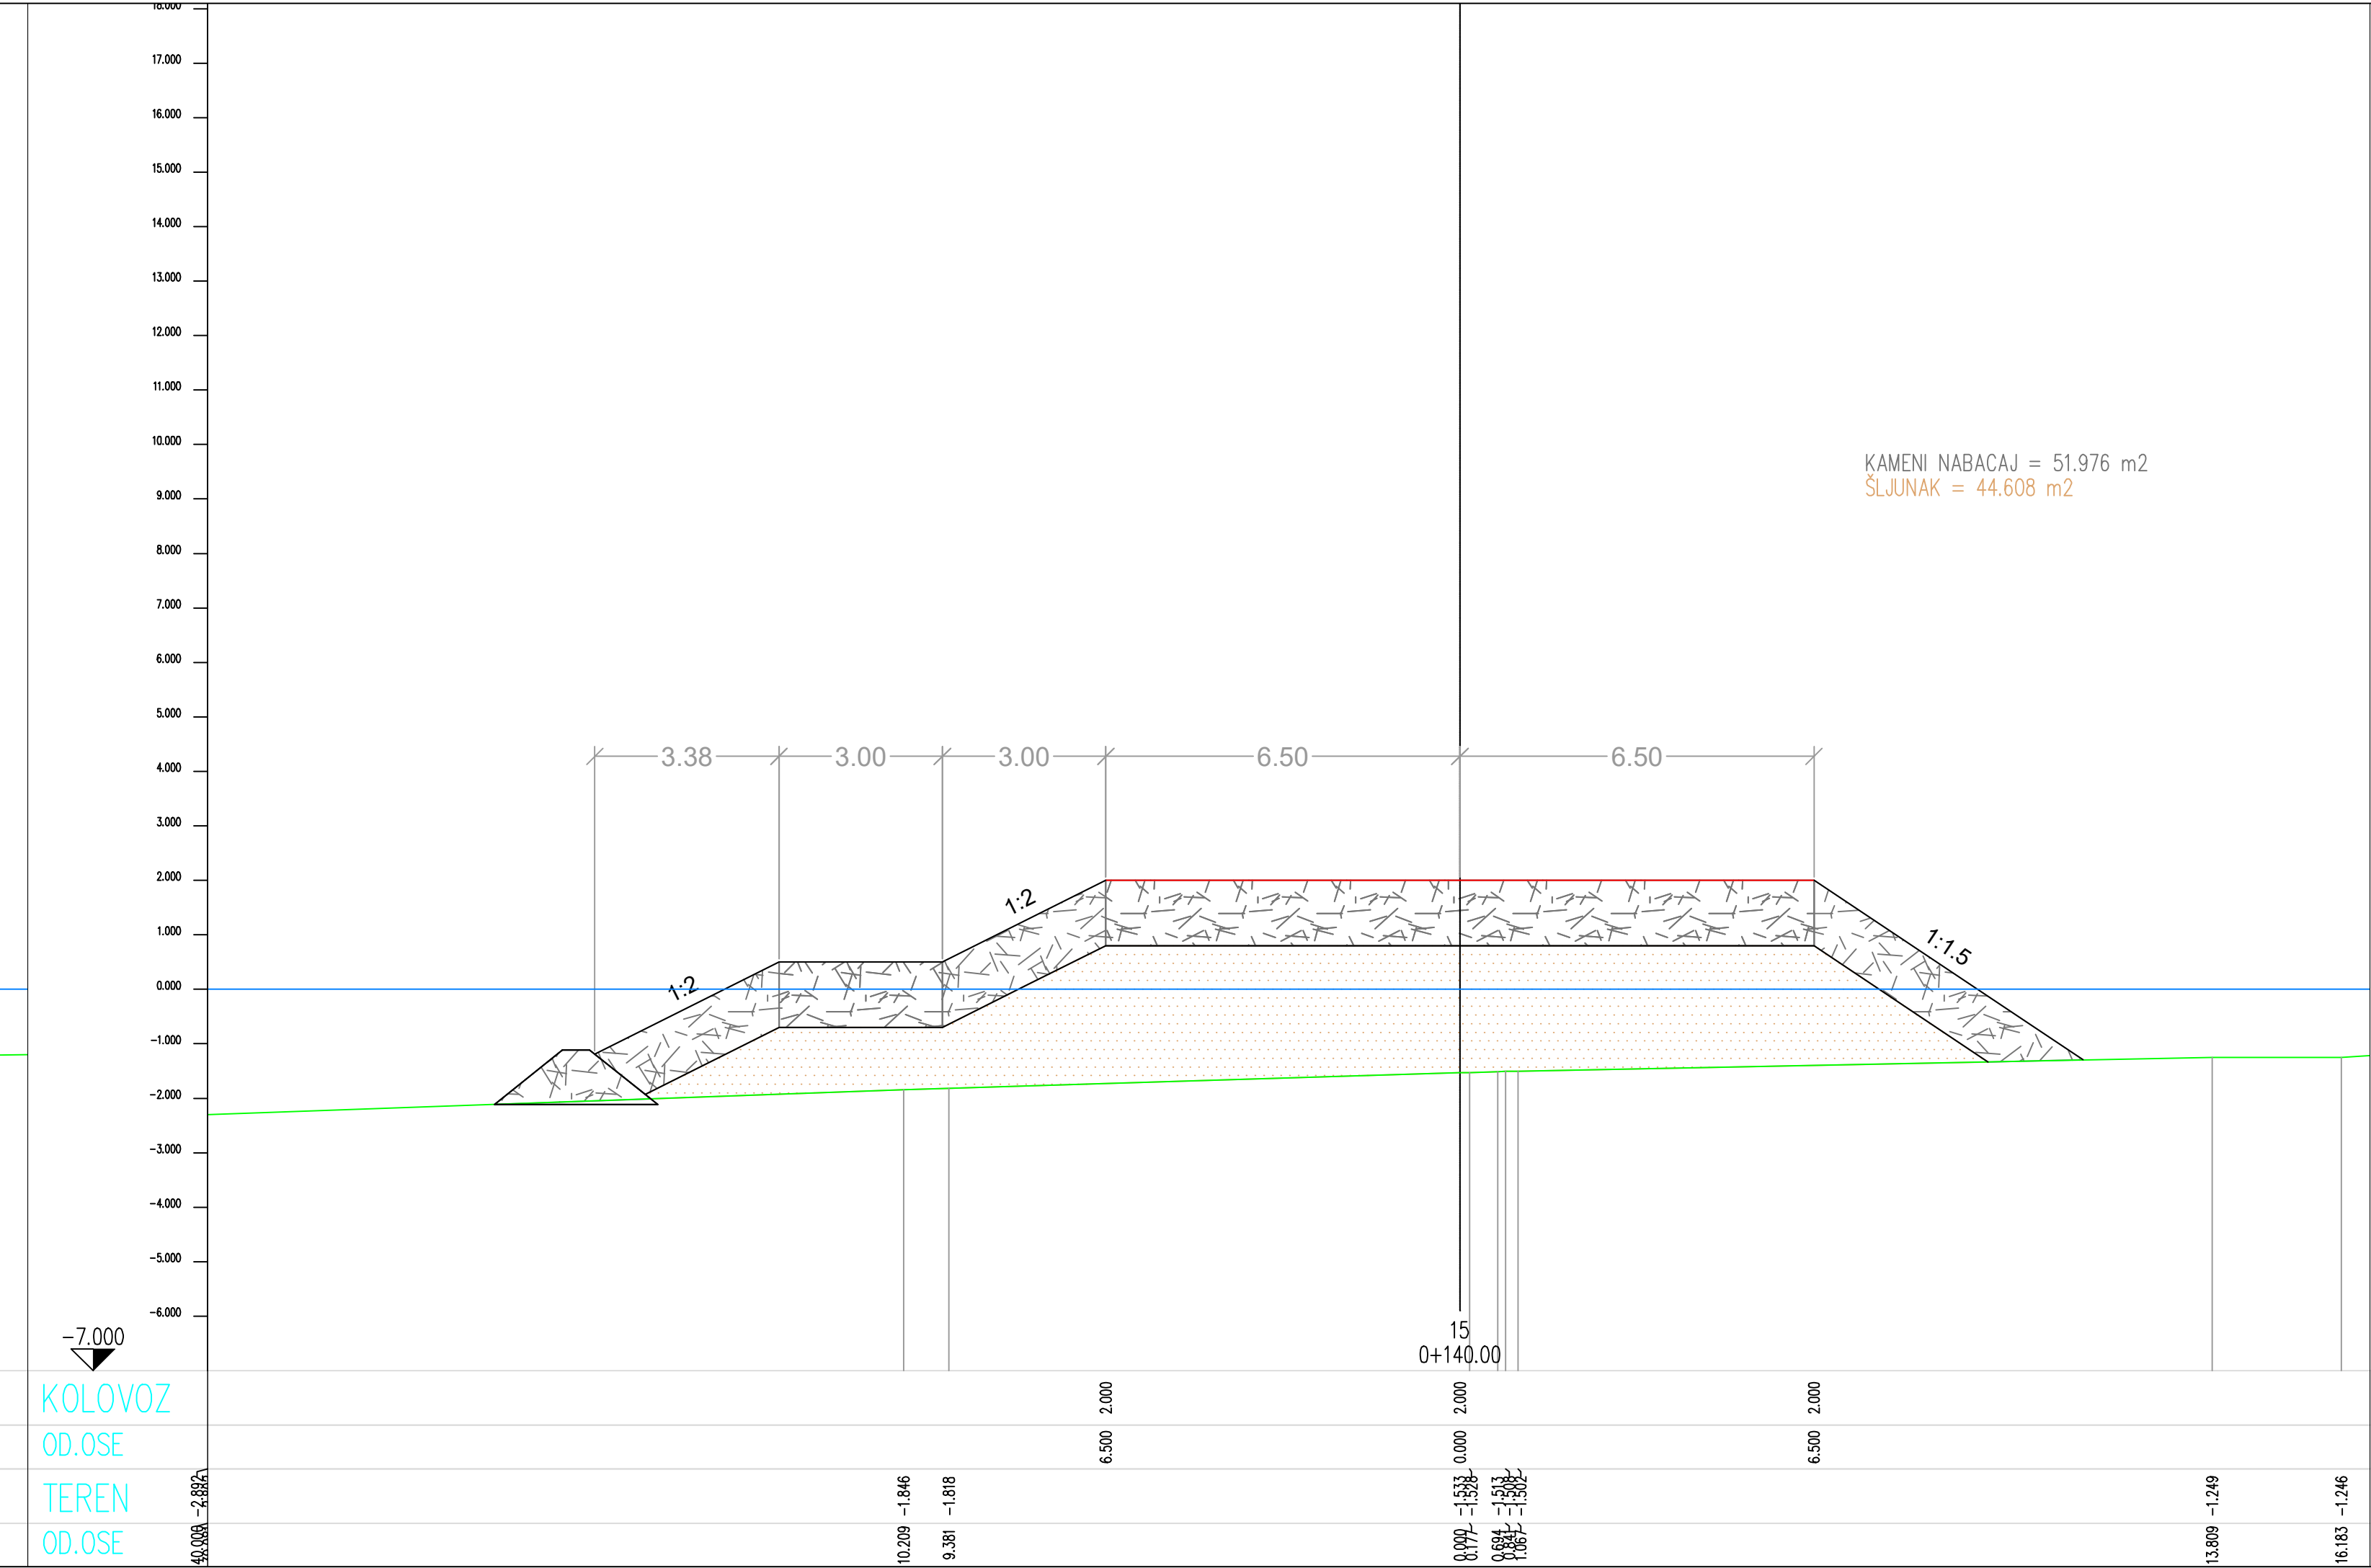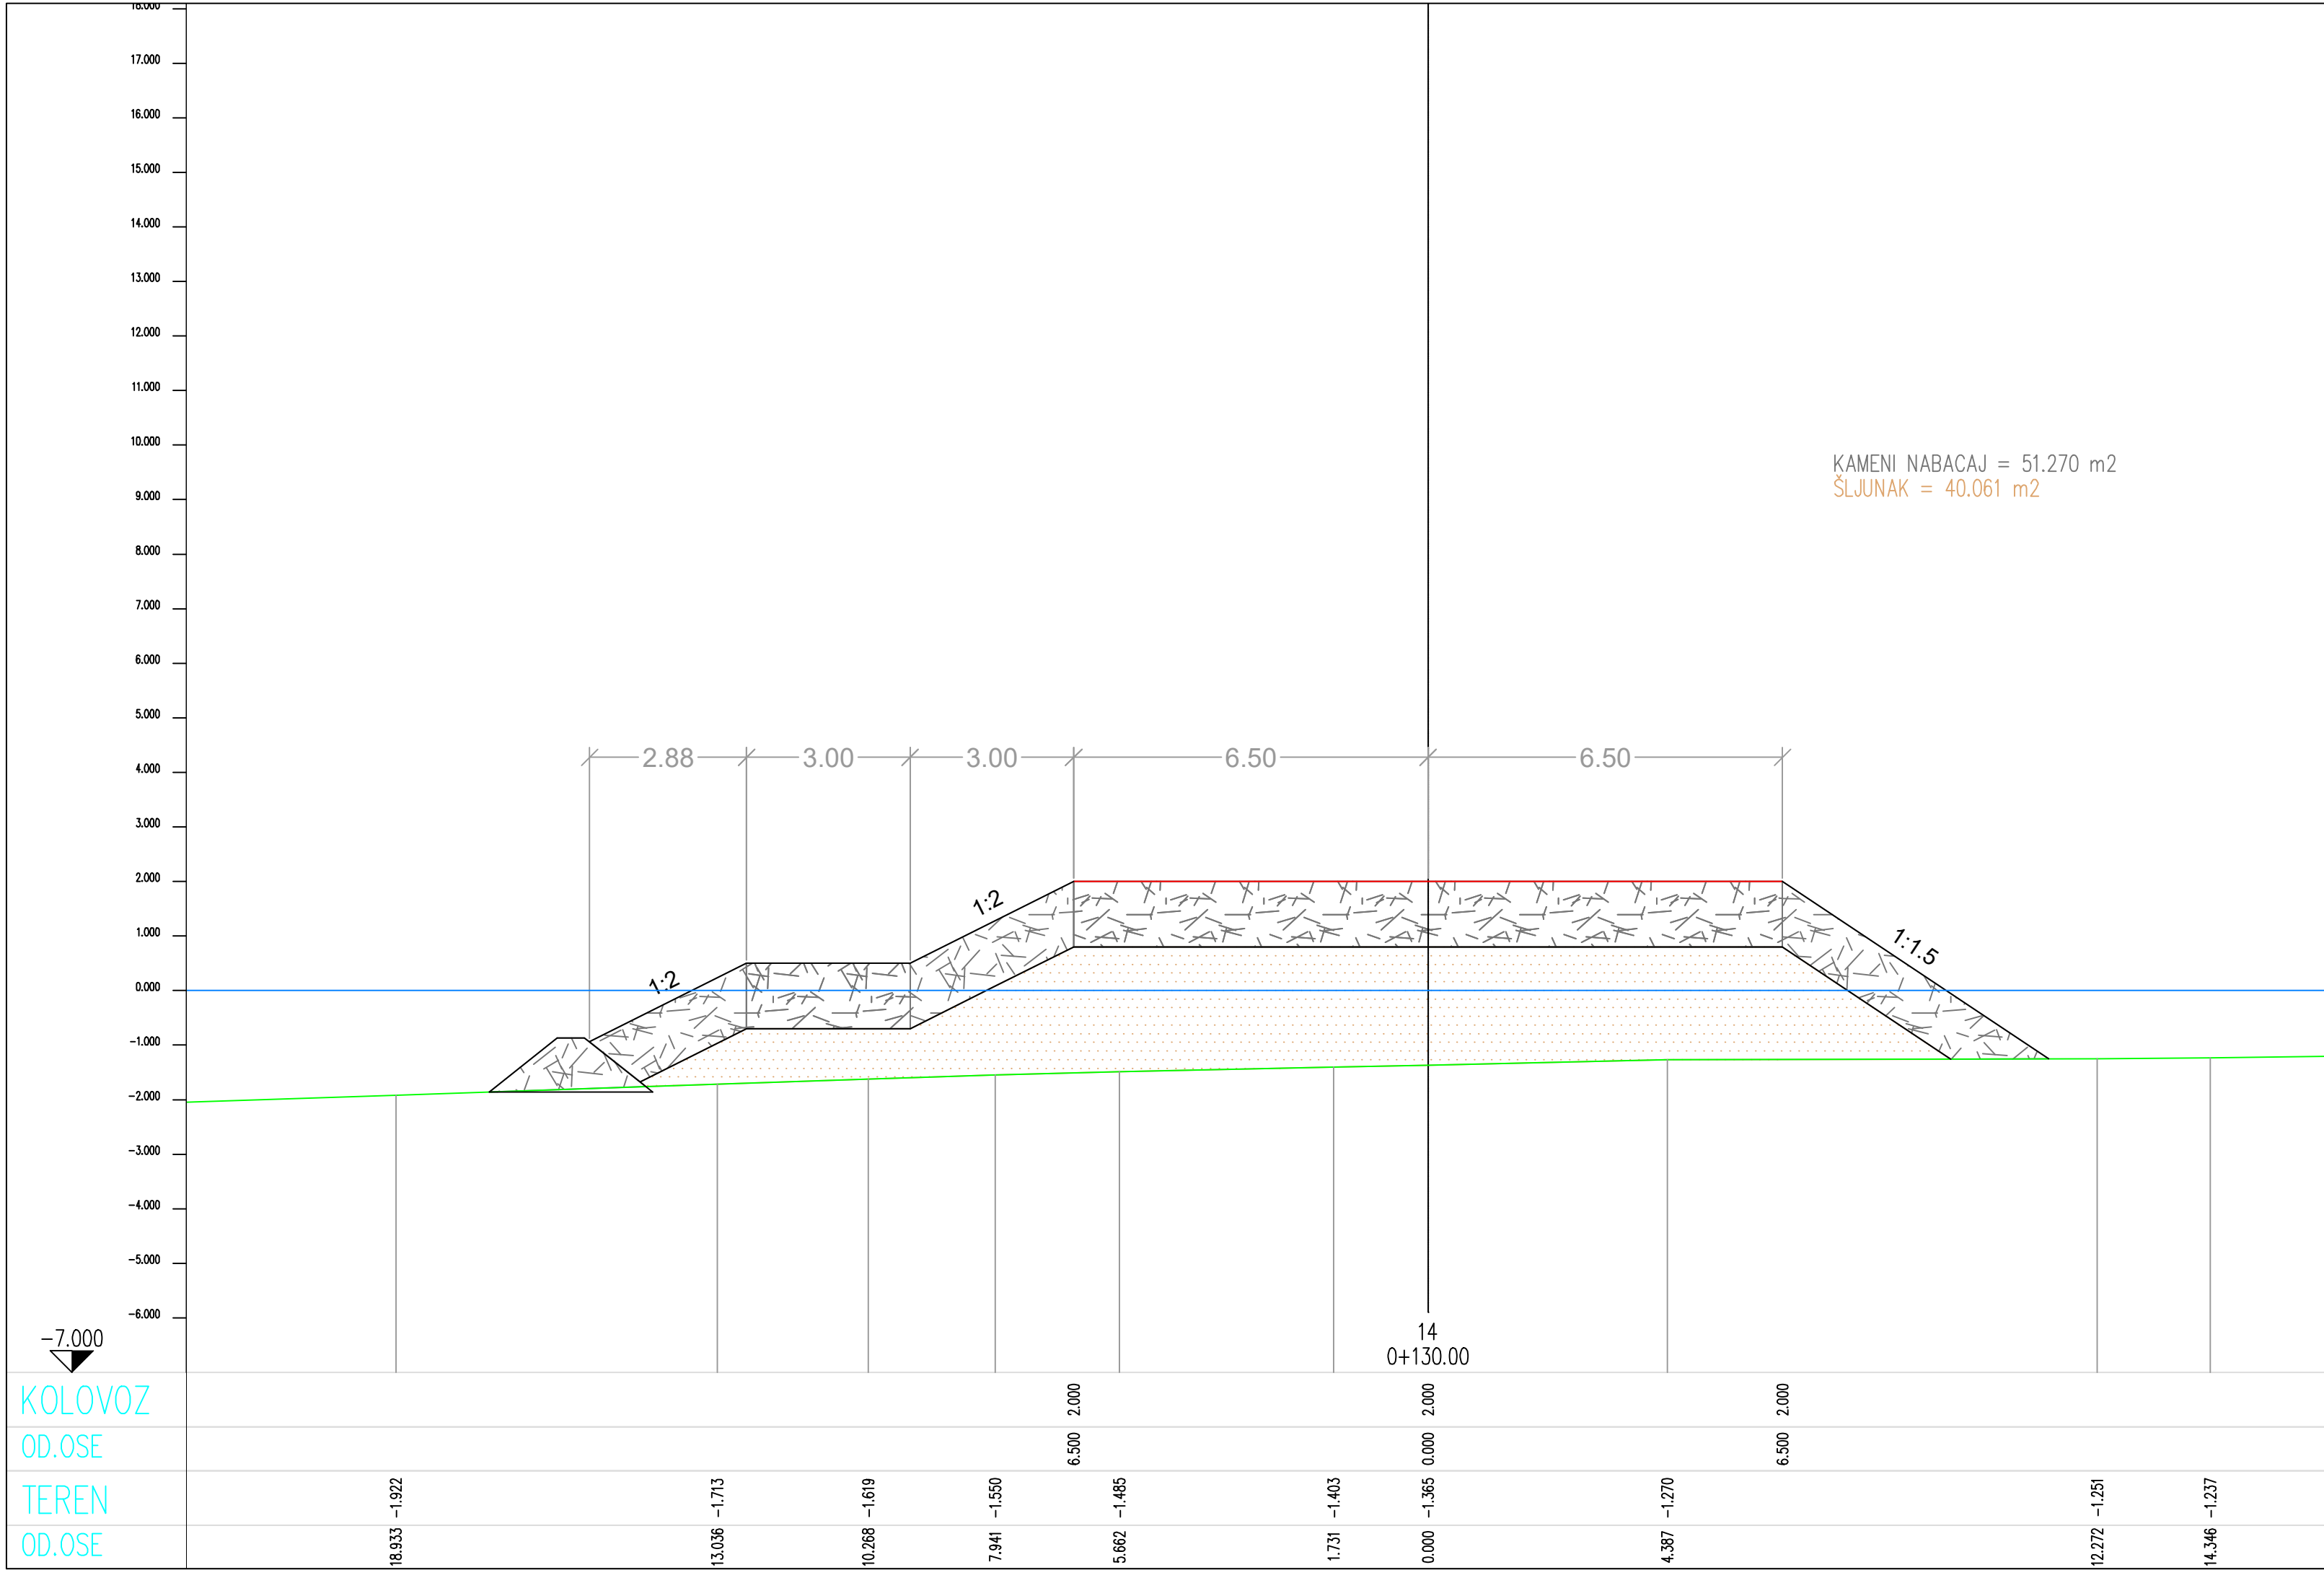



PROJEKTANT: "Geotechnics Projects & Consulting" d.o.o. I Proleterske br.5, 81000 Podgorica Fax: +382 20 611 858 e-mail: gpcnne@gmail.com Web: gpcnne.me		INVESTITOR: JAVNO PREDUZEĆE ZA UPRAVLJANJE MORSKIM DOBROM	
Objekat: IZGRADNJA KAMENOG NABAČAJA/NAPERA NA PLAŽI JAZ RADI ZAŠTITE UŠĆA RIJEKE DRENOVŠTICE U MORE, OPŠTINA BUDVA		Lokacija: Sektor 42, kat parcela 553 KO Prijevor i kat parcela 3042 KO Budva	
Glavni inženjer: Ivan Ševaljević, dipl. inž. grad.		Vrsta tehničke dokumentacije: IDEJNO RJEŠENJE	
Odgovorni inženjer: Ivan Ševaljević, dipl. inž. grad.		Dio tehničke dokumentacije: IDEJNO RJEŠENJE	
Saradnik: Marija Kustudić, BSc.grad.		Prilog: Karakteristični poprečni profili napera	Br. priloga: 7.
Datum izrade i M.P.		Datum revizije i M.P.	
Avgust 2021.		24	

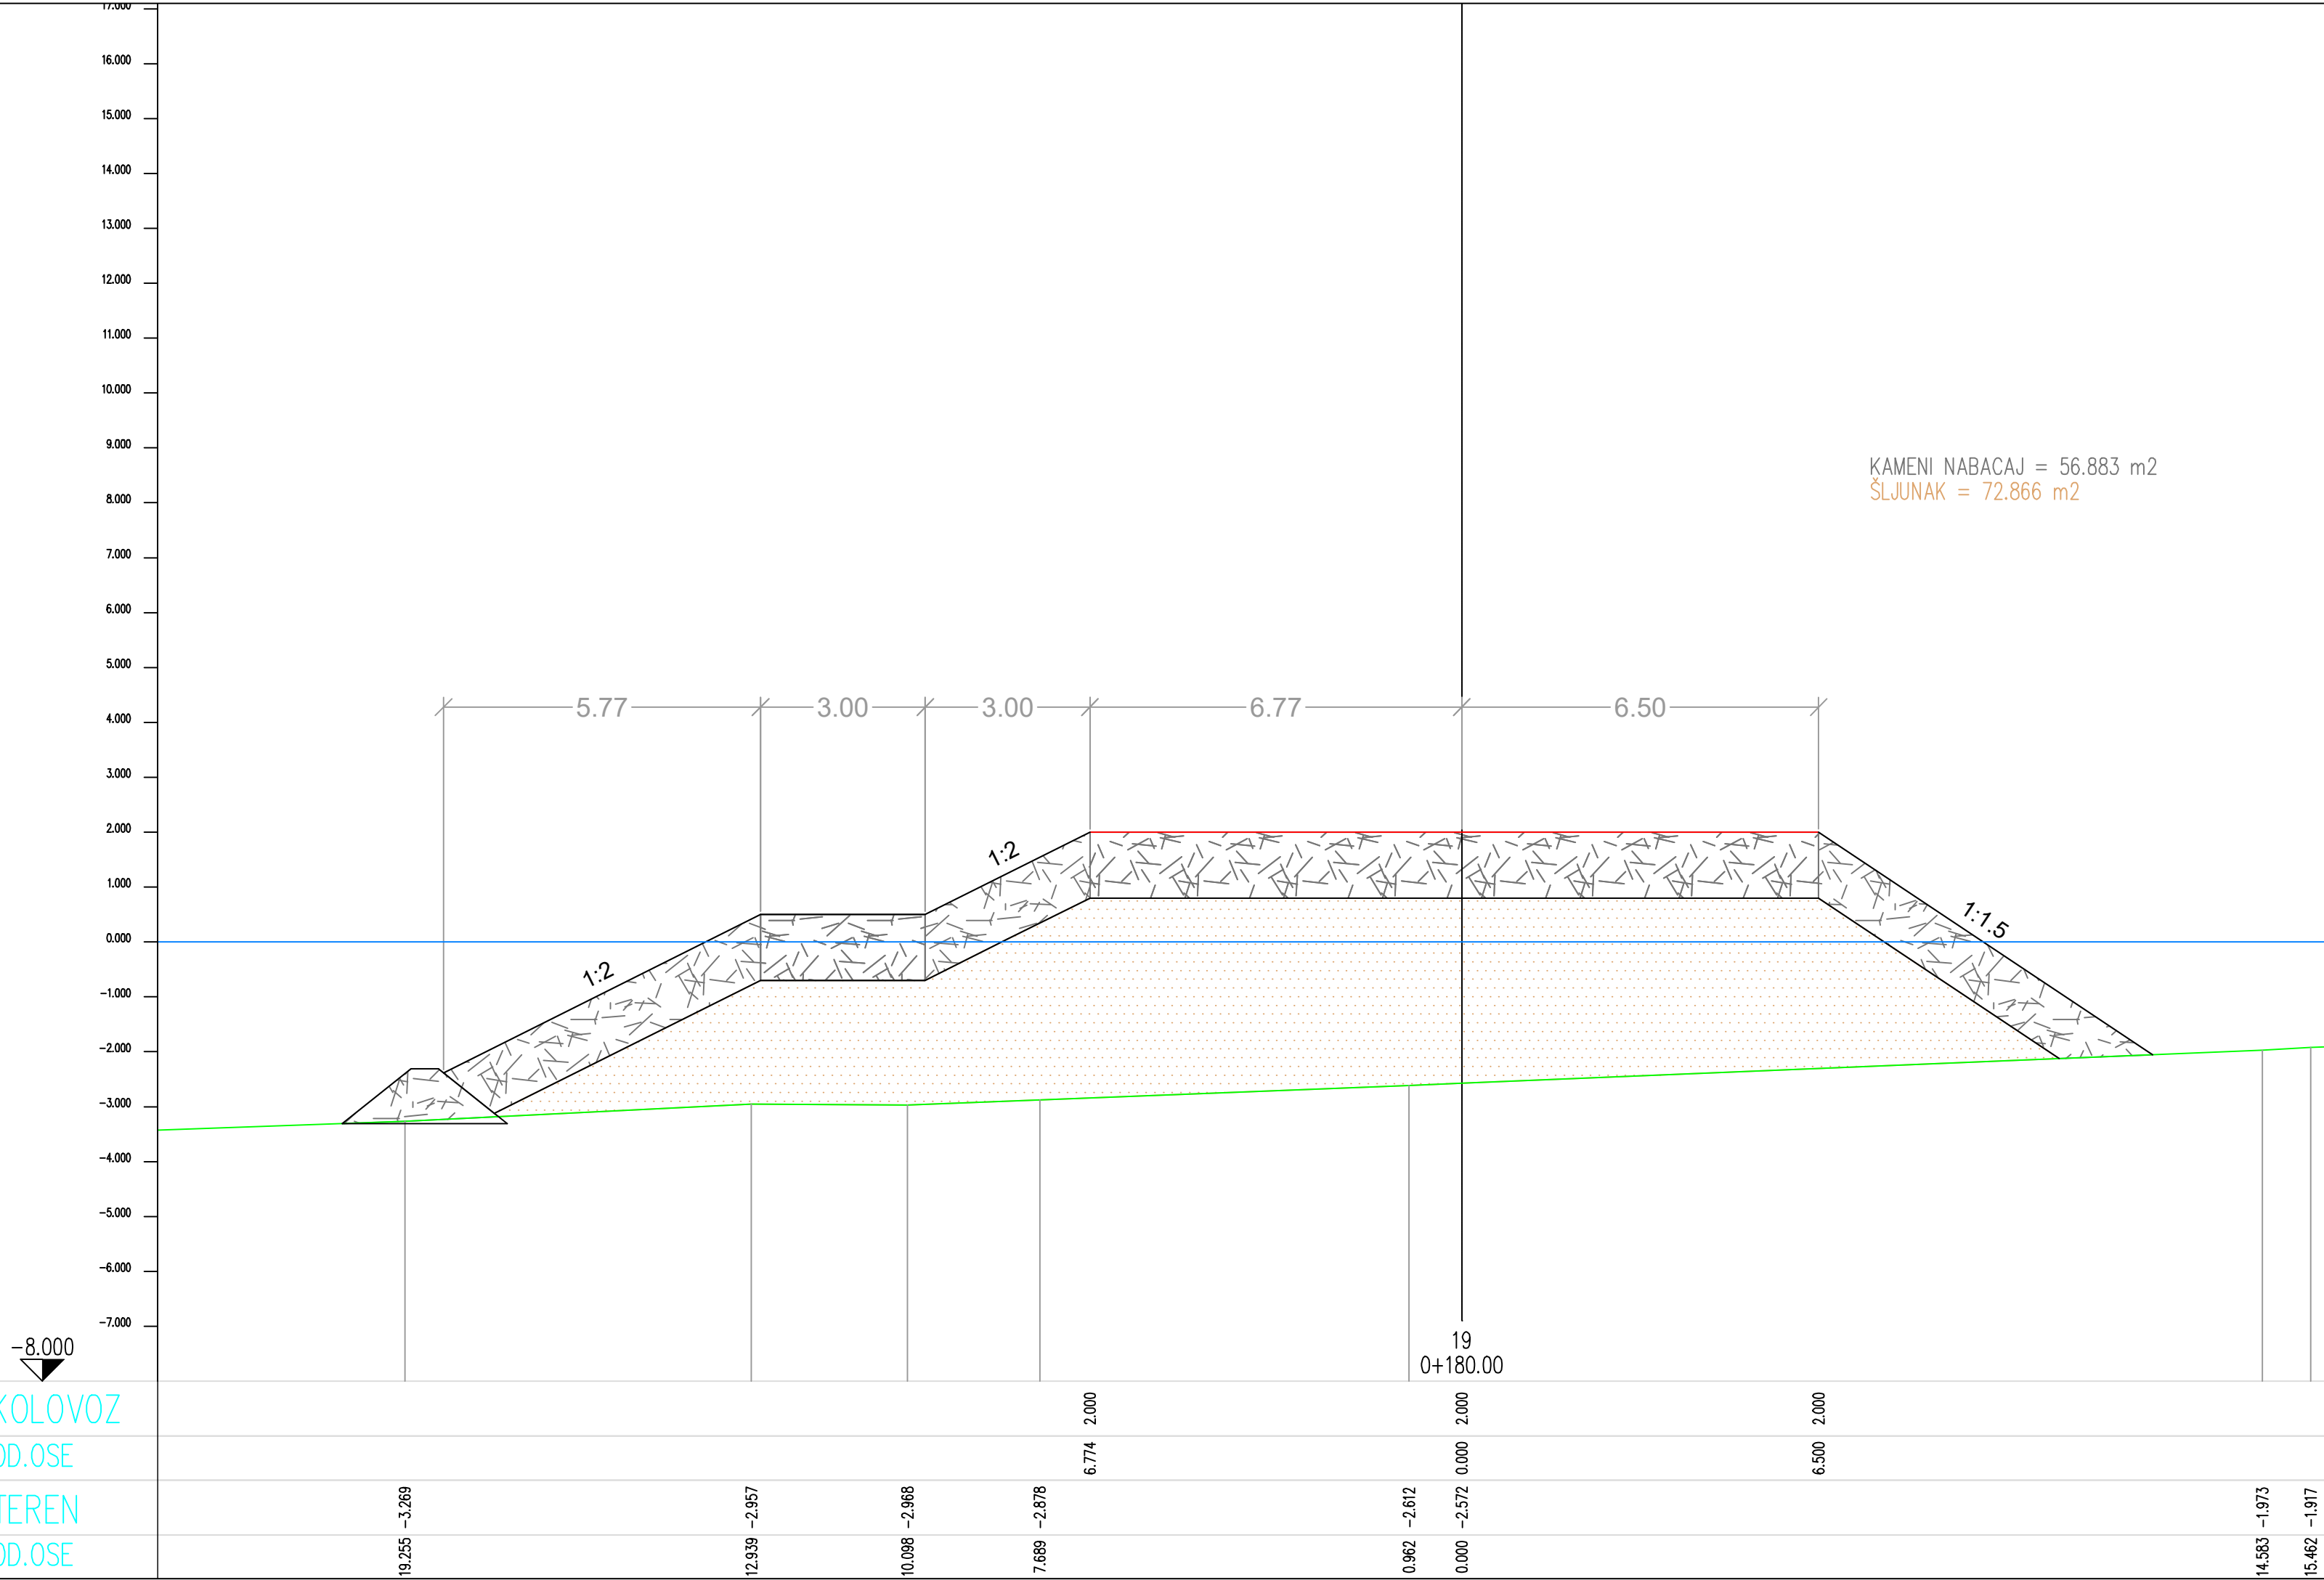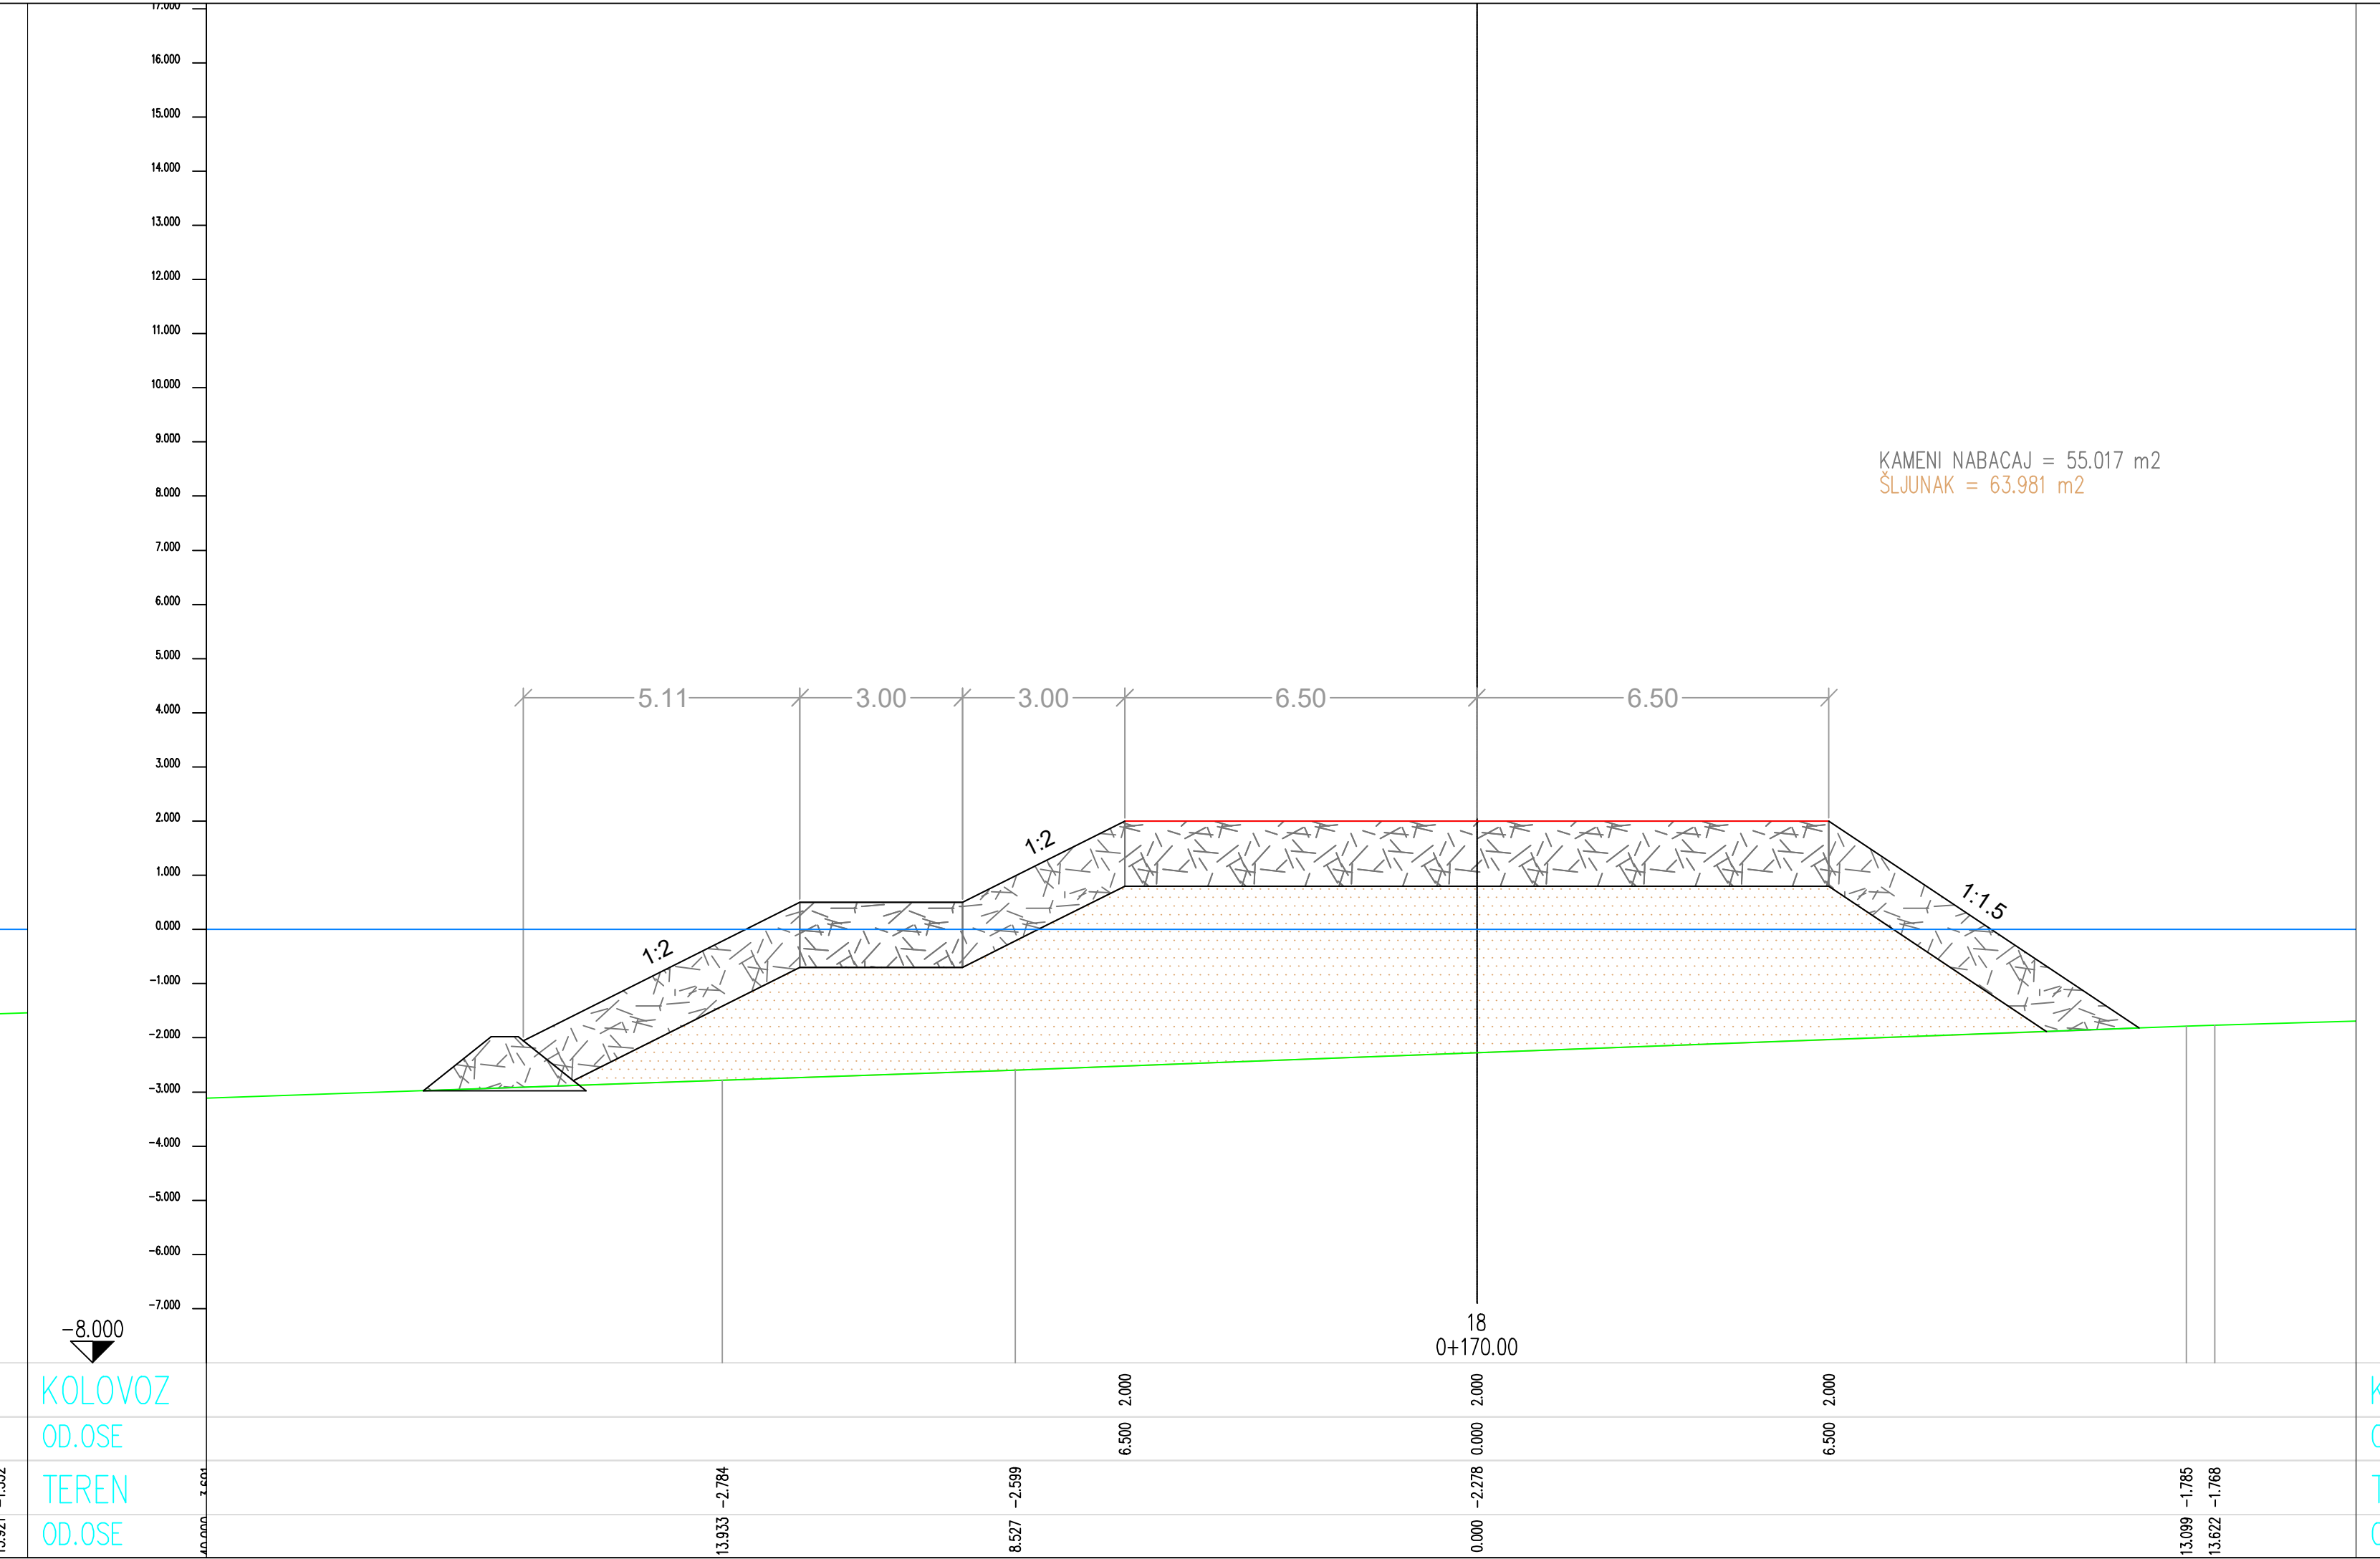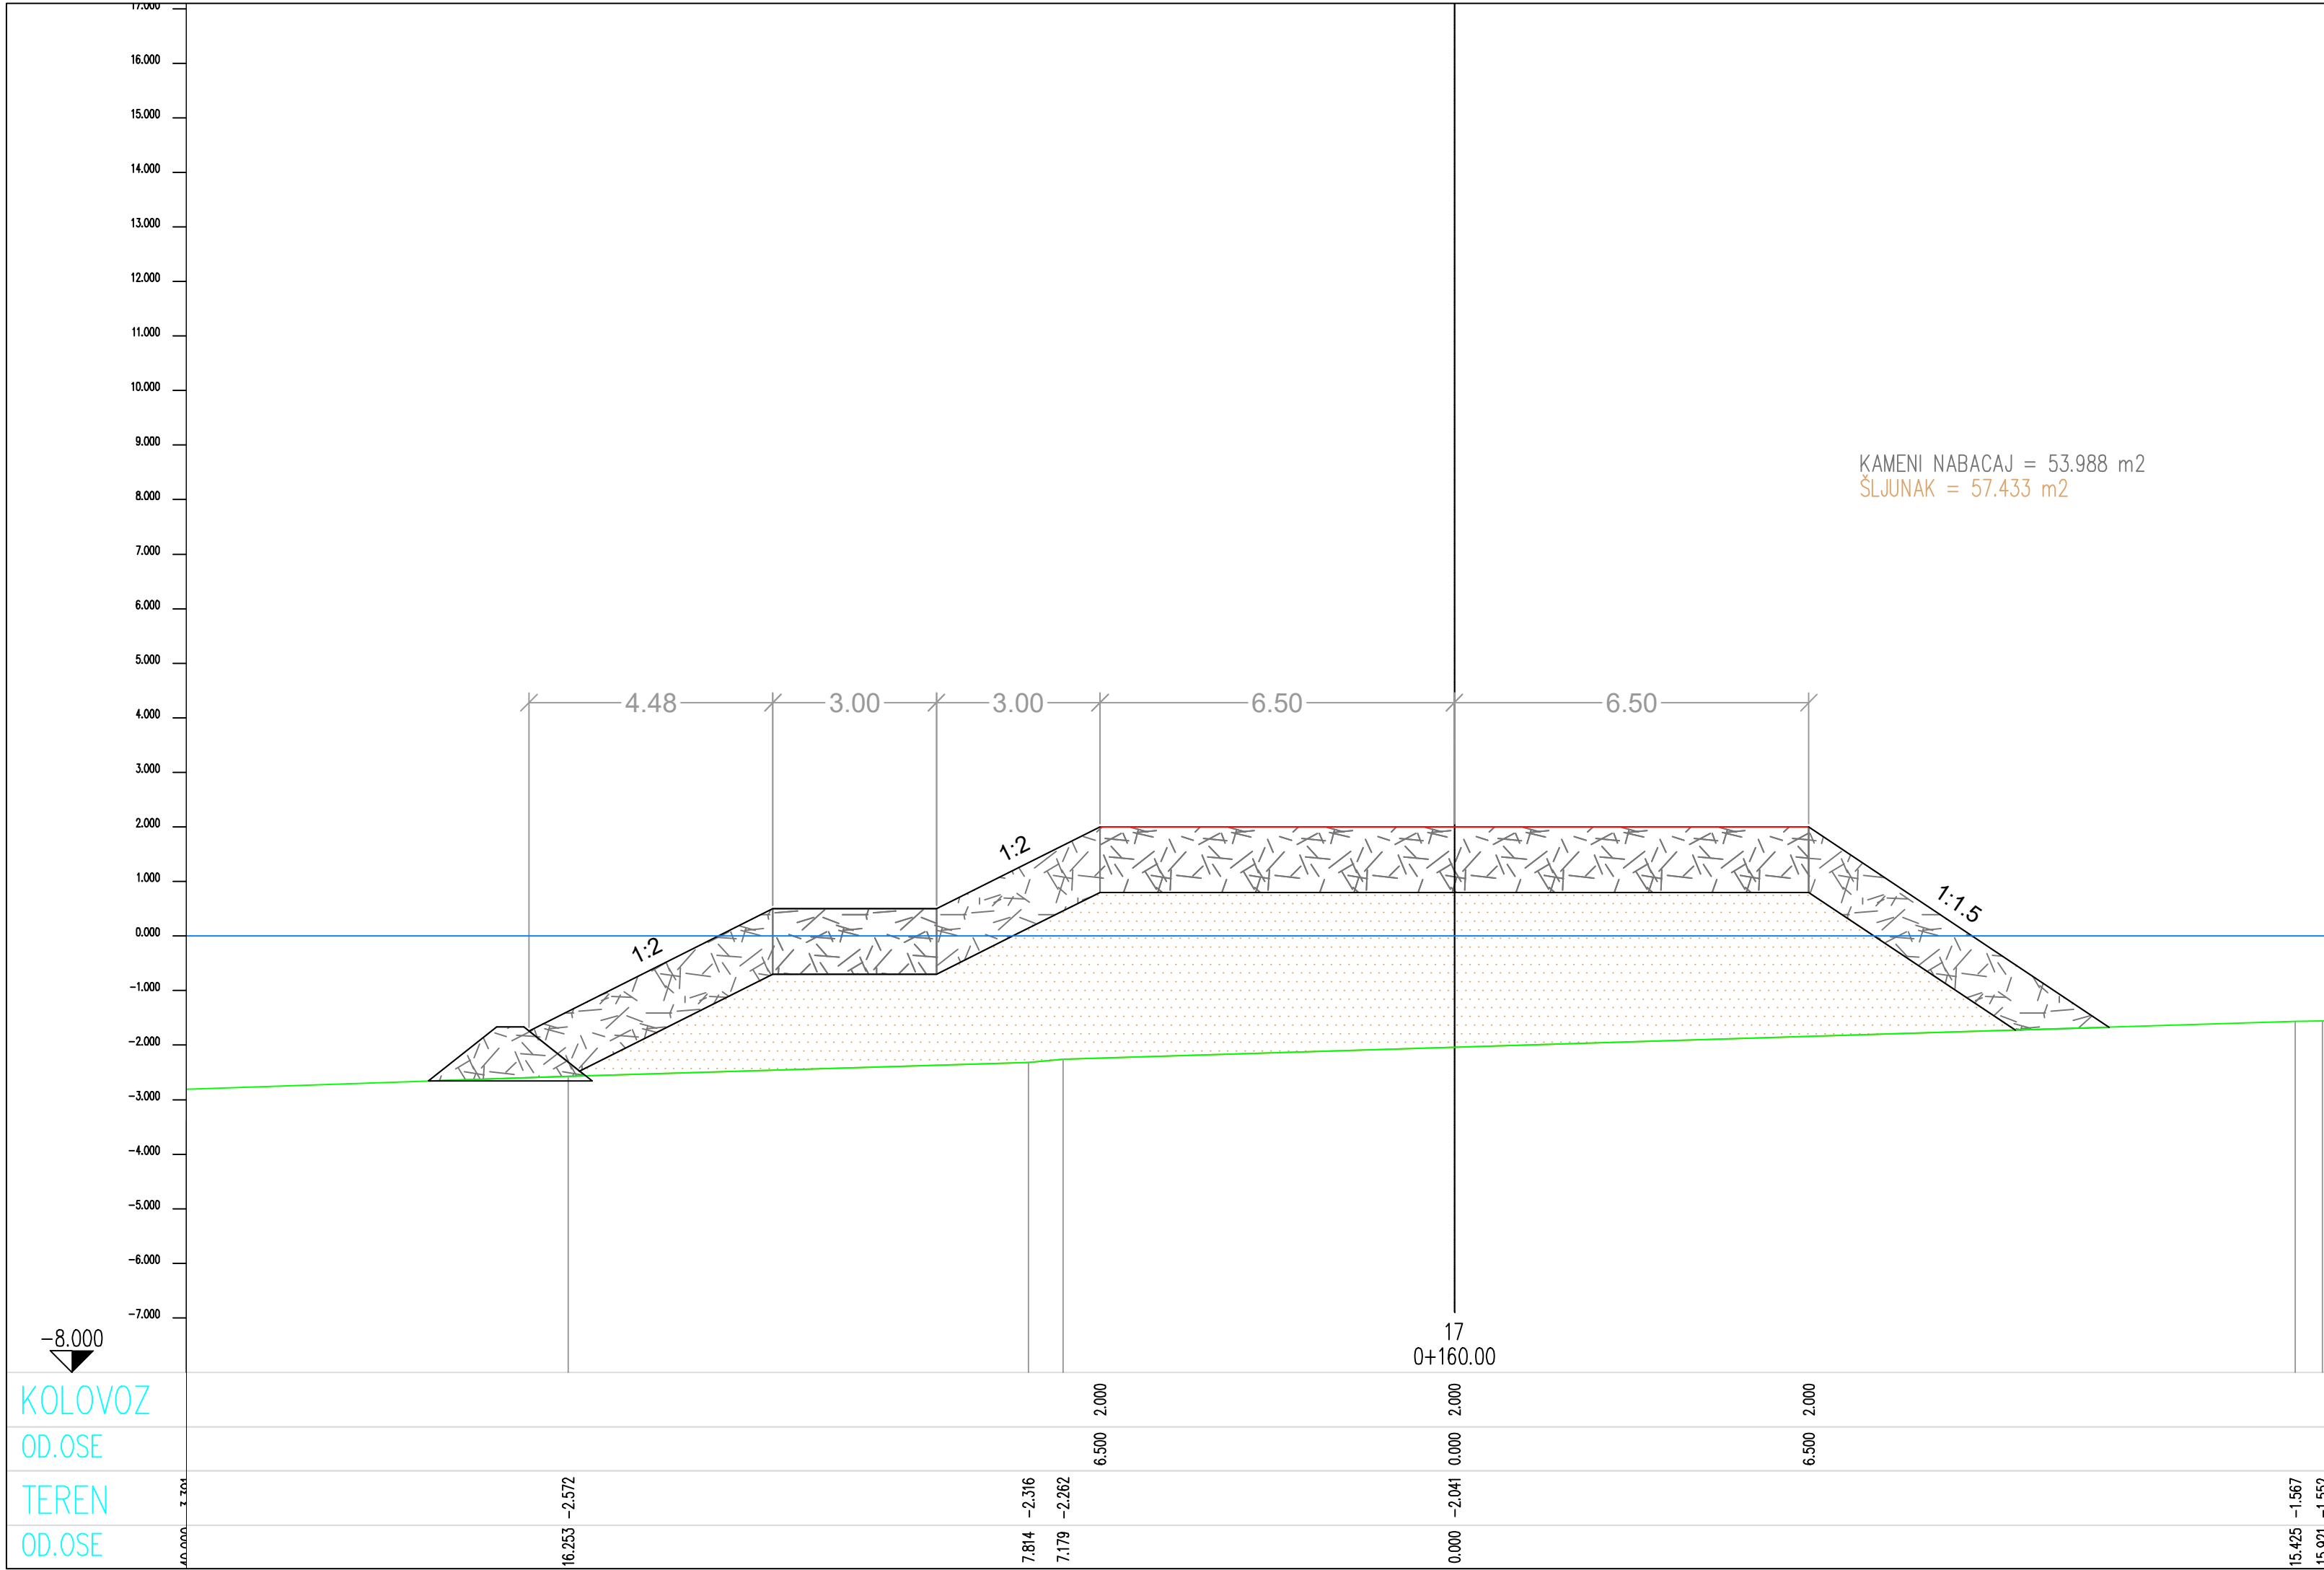

PROJEKTANT: "Geotechnics Projects & Consulting" d.o.o. I Proleterske br.5, 81000 Podgorica Fax: +382 20 611 858 e-mail: gpcnne@gmail.com Web: gpcnne.me		INVESTITOR: JAVNO PREDUZEĆE ZA UPRAVLJANJE MORSKIM DOBROM	
Objekat: IZGRADNJA KAMENOG NABACAJA/NAPERA NA PLAŽI JAZ RADI ZAŠTITE UŠĆA RIJEKE DRENOVŠTICE U MORE, OPŠTINA BUDVA		Lokacija: Sektor 42, kat parcela 553 KO Prijevor i kat parcela 3042 KO Budva	
Glavni inženjer: Ivan Ševaljević, dipl. inž. grad.		Vrsta tehničke dokumentacije: IDEJNO RJEŠENJE	
Odgovorni inženjer: Ivan Ševaljević, dipl. inž. grad.		Dio tehničke dokumentacije: IDEJNO RJEŠENJE	Razmjera: 1:100
Saradnik: Marija Kustudić, BSc.grad.		Prilog: Karakteristični poprečni profili napera	Br. priloga: 7. Br strane: 5/7
Datum izrade i M.P.		Datum revizije i M.P.	
Avgust 2021.		25	

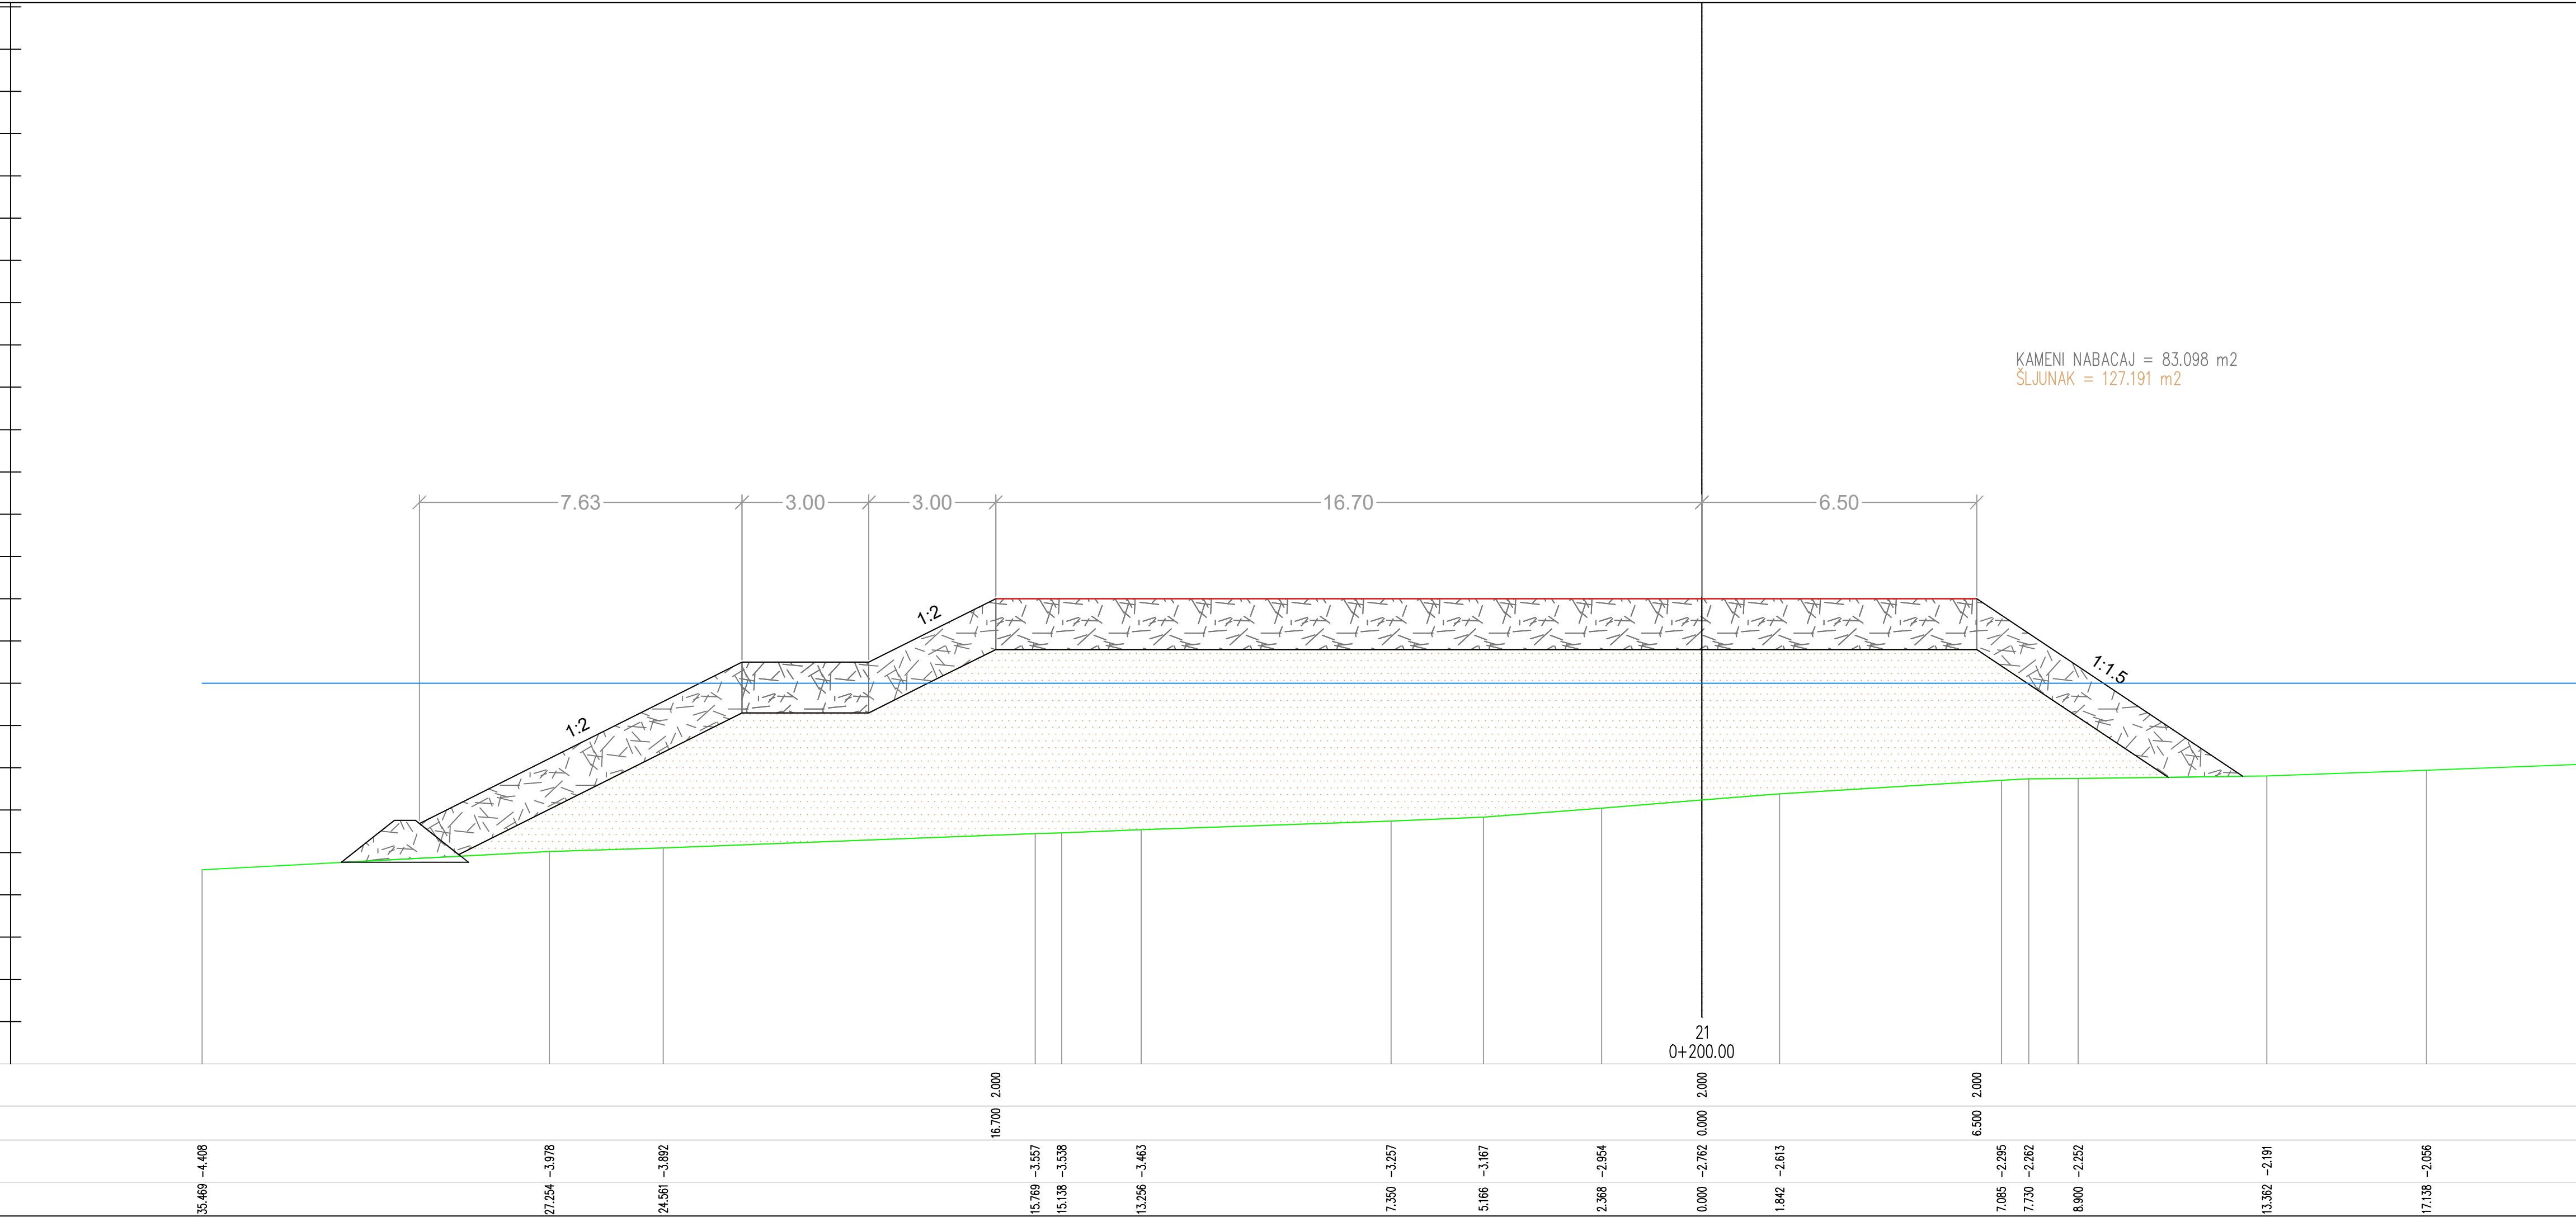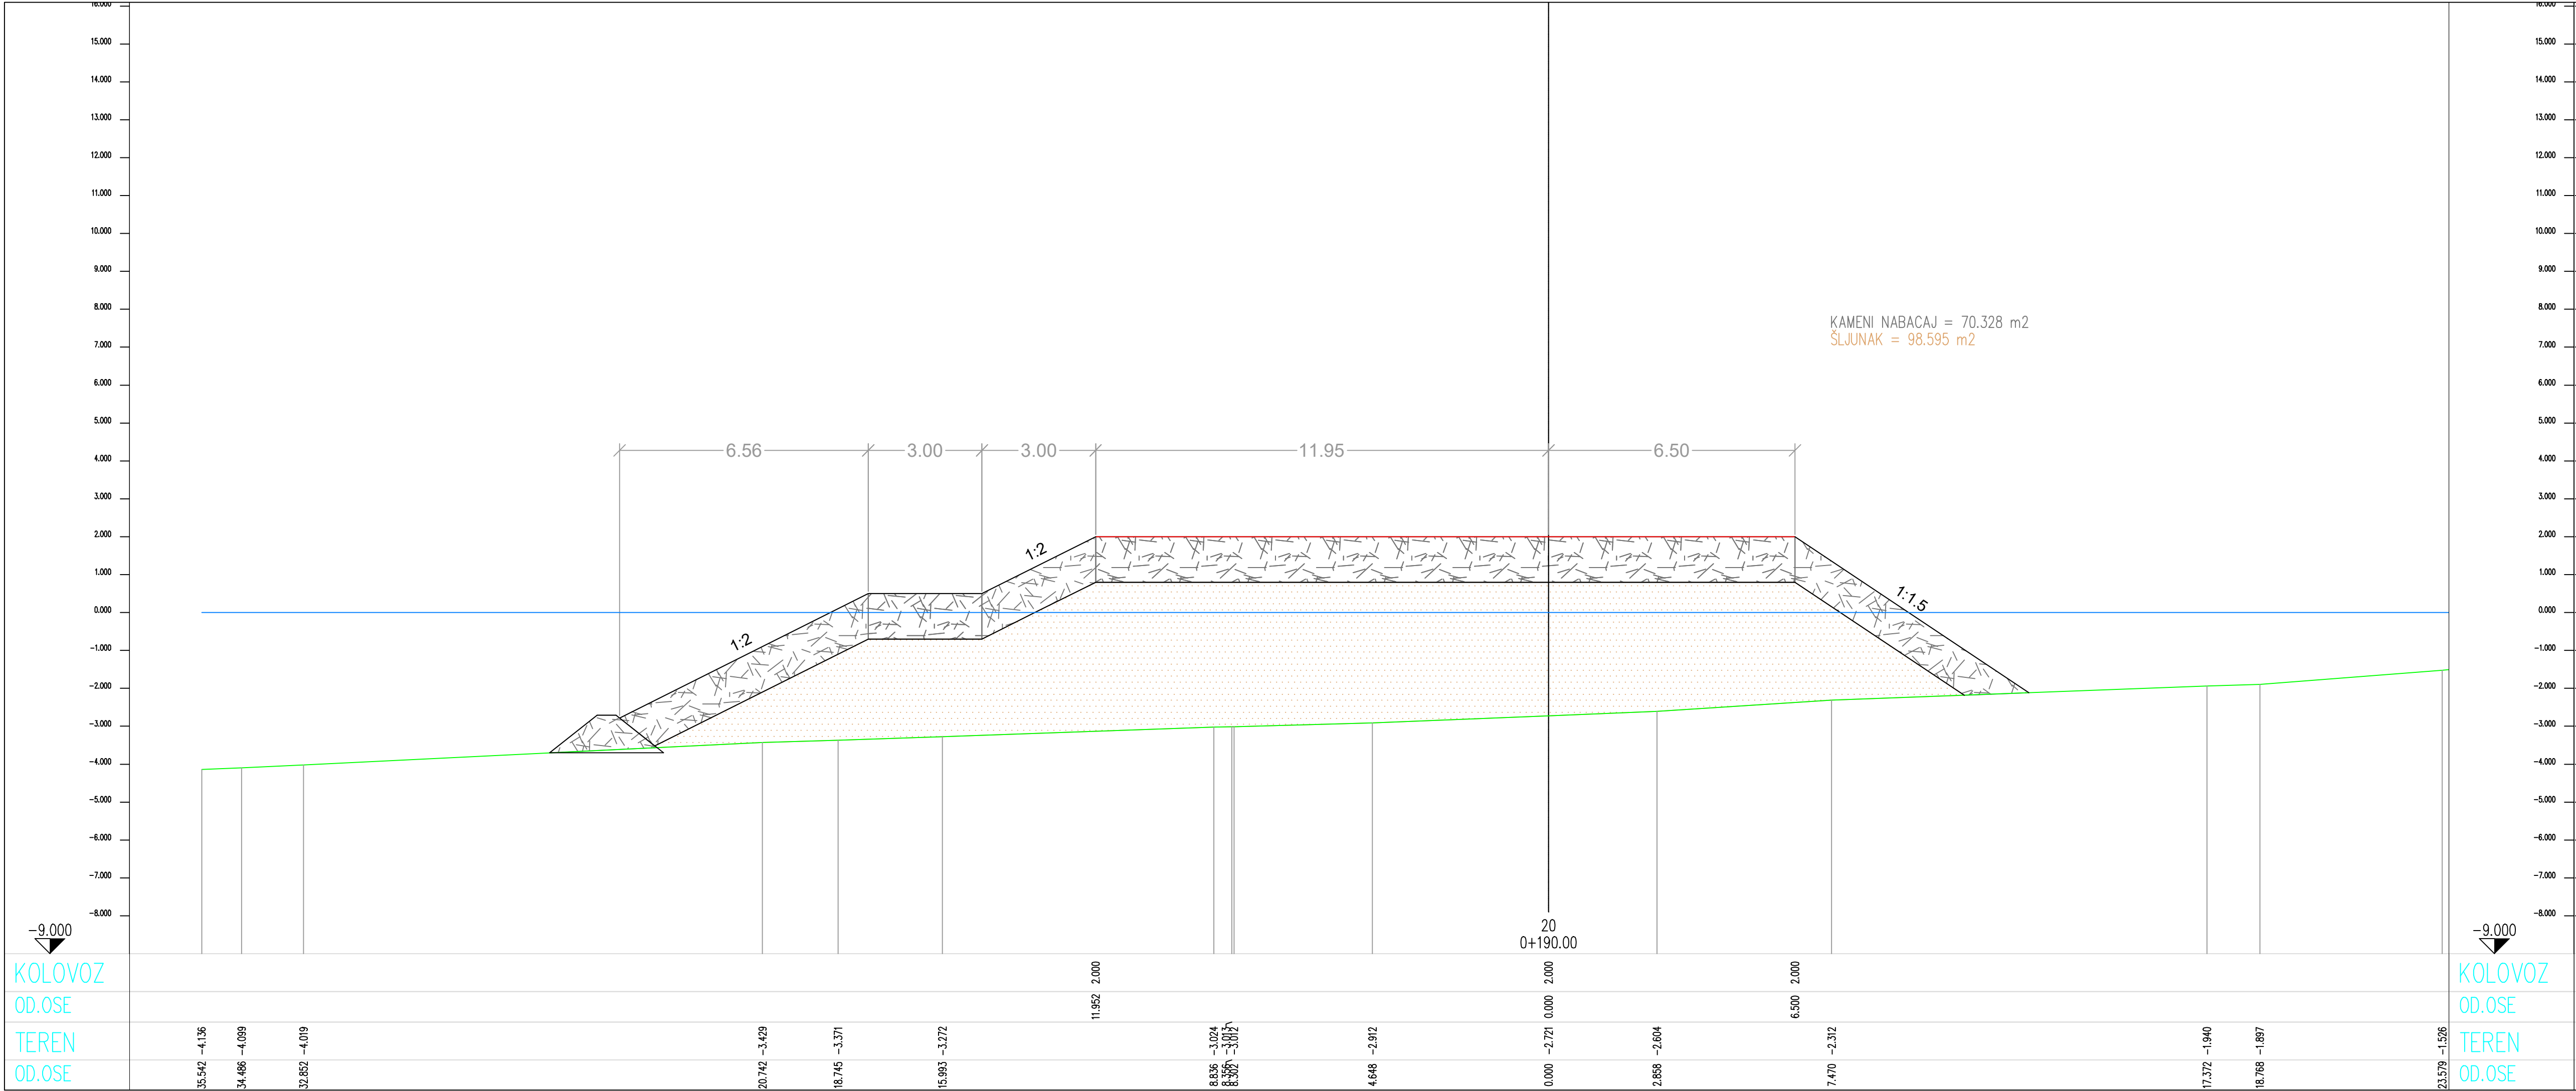

PROJEKTANT: "Geotechnics Projects & Consulting" d.o.o. I Proleterske br.5, 81000 Podgorica Fax: +382 20 611 858 e-mail: gpcnne@gmail.com Web: gpcnne.me		INVESTITOR: JAVNO PREDUZEĆE ZA UPRAVLJANJE MORSKIM DOBROM	
Objekat: IZGRADNJA KAMENOG NABAČAJA/NAPERA NA PLAŽI JAZ RADI ZAŠTITE UŠĆA RIJEKE DRENOVŠTICE U MORE, OPŠTINA BUDVA		Lokacija: Sektor 42, kat parcela 553 KO Prijevor i kat parcela 3042 KO Budva	
Glavni inženjer: Ivan Ševaljević, dipl. inž. grad.		Vrsta tehničke dokumentacije: IDEJNO RJEŠENJE	
Odgovorni inženjer: Ivan Ševaljević, dipl. inž. grad.		Dio tehničke dokumentacije: IDEJNO RJEŠENJE	
Saradnik: Marija Kustudić, BSc.grad.		Prilog: Karakteristični poprečni profili napera	Br. priloga: 7.
Datum izrade i M.P.		Datum revizije i M.P.	
		26	

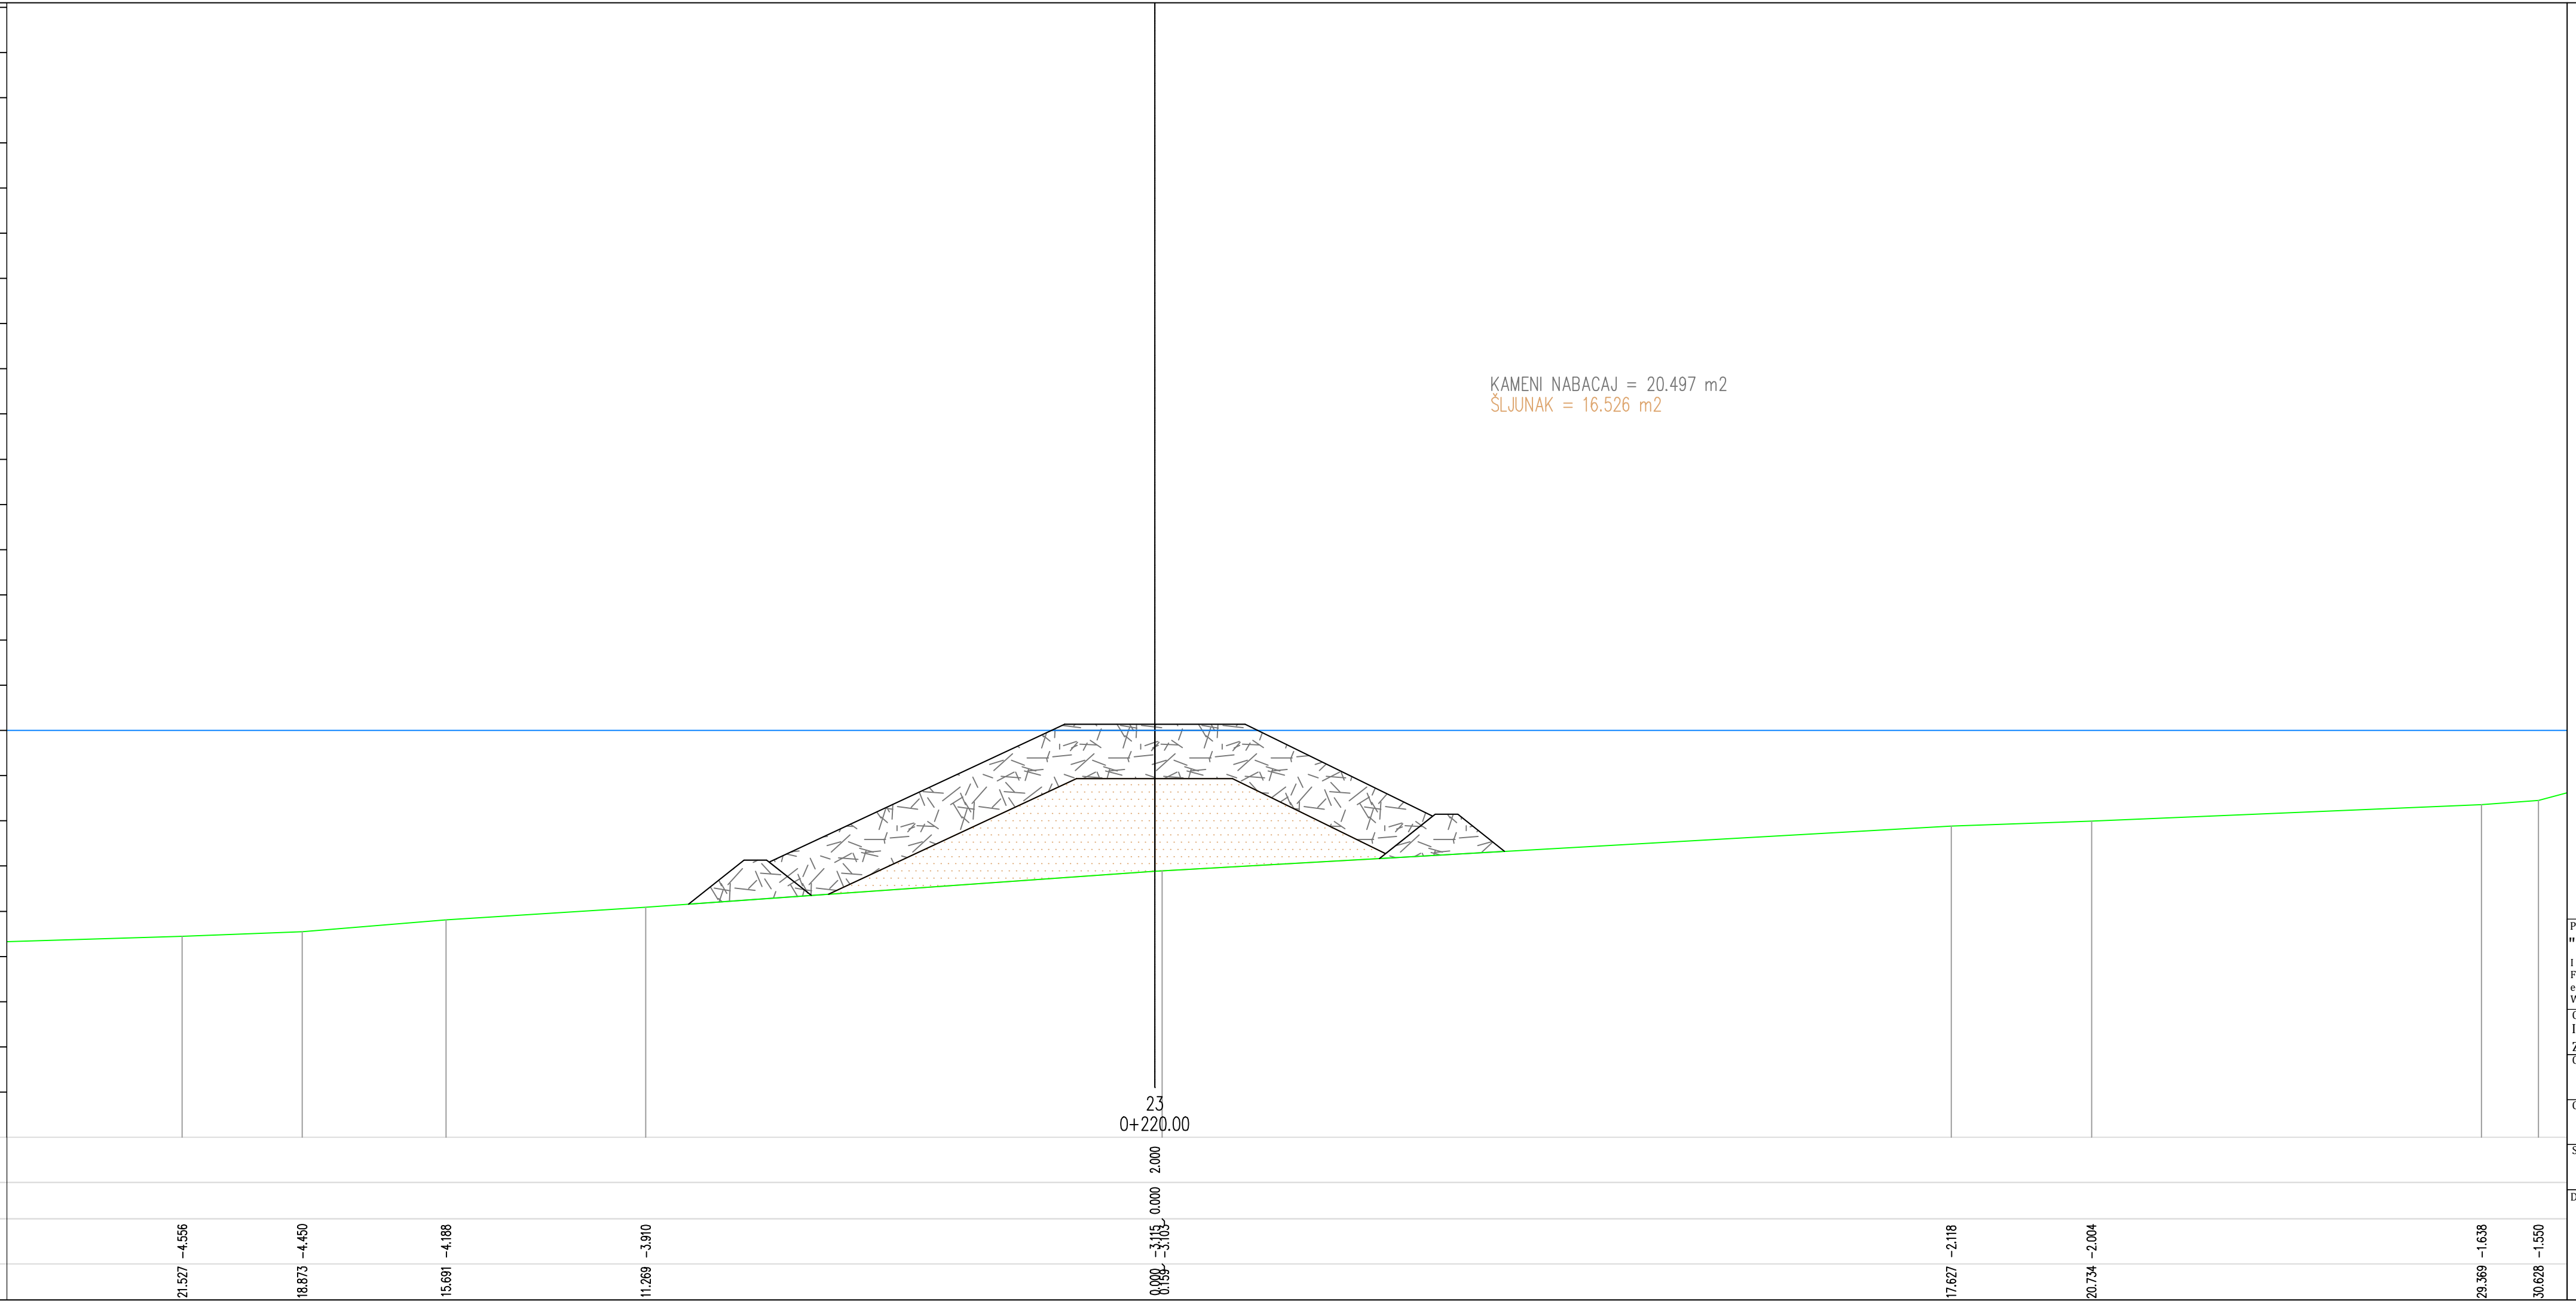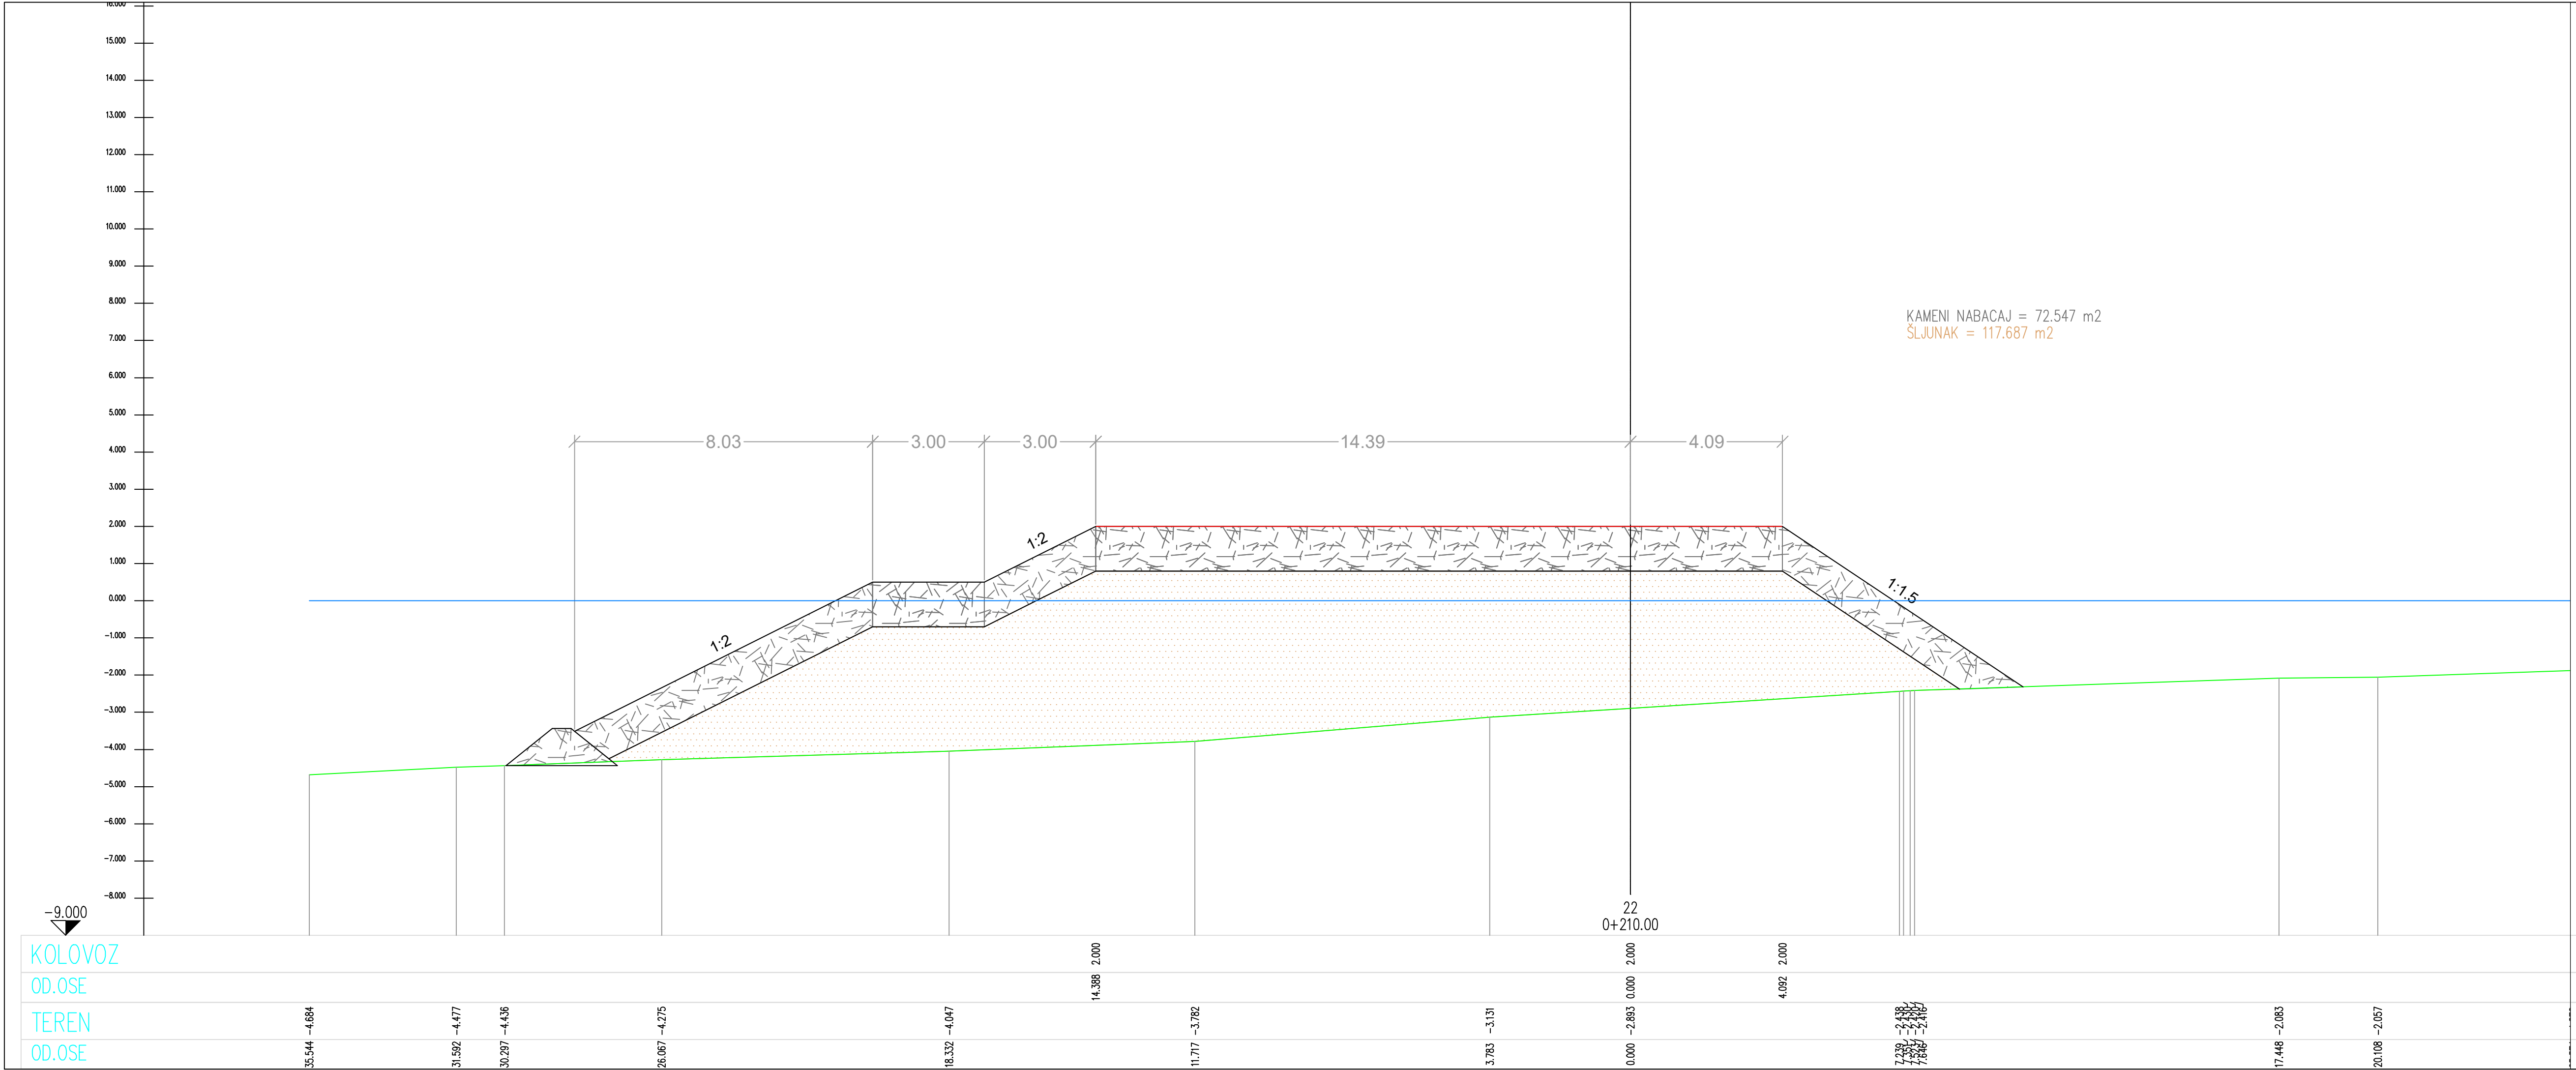

PROJEKTANT: "Geotechnics Projects & Consulting" d.o.o. I Proleterske br.5, 81000 Podgorica Fax: +382 20 611 858 e-mail: gpcnne@gmail.com Web: gpcnne.me		INVESTITOR: JAVNO PREDUZEĆE ZA UPRAVLJANJE MORSKIM DOBROM	
Objekat: IZGRADNJA KAMENOG NABAČAJA/NAPERA NA PLAŽI JAZ RADI ZAŠTITE UŠĆA RIJEKE DRENOVŠTICE U MORE, OPŠTINA BUDVA		Lokacija: Sektor 42, kat parcela 553 KO Prijevor i kat parcela 3042 KO Budva	
Glavni inženjer: Ivan Ševaljević, dipl. inž. grad.		Vrsta tehničke dokumentacije: IDEJNO RJEŠENJE	
Odgovorni inženjer: Ivan Ševaljević, dipl. inž. grad.		Dio tehničke dokumentacije: IDEJNO RJEŠENJE	
Saradnik: Marija Kustudić, BSc.grad.		Prilog: Karakteristični poprečni profili napera	Br. priloga: 7.
Datum izrade i M.P.		Datum revizije i M.P.	
August 2021.		27	