

Broj: _____

Podgorica, 20. _____

elektronski potpis projektanta	elektronski potpis revidenta
--------------------------------	------------------------------

INVESTITOR¹:

JAVNO PREDUZEĆE ZA UPRAVLJANJE
MORSKIM DOBROM CRNE GORE

IZGRADNJA KAMENOG NABAČAJA/NAPERA NA
PLAŽI JAZ RADI ZAŠTITE UŠĆA RIJEKE
DRENOVŠTICE U MORE, OPŠTINA BUDVA

LOKACIJA³:

Sektor 42, kat parcela 553 KO Prijedor i kat
parcela 3042 KO Budva

VRSTA TEHNIČKE
DOKUMENTACIJE⁴:

IDEJNO RJEŠENJE

PROJEKTANT⁵:

"GEOTECHNICS PROJECTS &
CONSULTING" d.o.o Podgorica

ODGOVORNO LICE⁶:

Ivan Ševaljević, dipl.inž.građ.

GLAVNI INŽENJER⁷:

Ivan Ševaljević, dipl.inž.građ.
Br. Licence UPI 107/7-697/2

¹ Naziv/ime investitora

² Naziv projektovanog objekta

³ Mjesto građenja, planski dokument, urbanistička parcela, katastarska parcela

⁴ Idejno rješenje, idejni projekat, glavni projekat odnosno projekat izvedenog objekta projekat (ako je u pitanju naslovna strana cjelokupne tehničke dokumentacije)

⁵ Naziv privrednog društva, pravnog lica odnosno preduzetnika koji je izradio tehničku dokumentaciju

⁶ Ime odgovornog lica u privrednom društvu, pravnom licu odnosno ime i prezime preduzetnika

⁷ Ime i prezime glavnog inženjera



Broj: _____

Podgorica, _____ 20____

elektronski potpis projektanta

elektronski potpis revidenta

INVESTITOR¹:

JAVNO PREDUZEĆE ZA UPRAVLJANJE MORSKIM
DOBROM CRNE GORE

OBJEKAT²:

IZGRADNJA KAMENOG NABAČAJA/NAPERA NA
PLAŽI JAZ RADI ZAŠTITE UŠĆA RIJEKE
DRENOVŠTICE U MORE, OPŠTINA BUDVA

LOKACIJA³:

Sektor 42, kat parcela 553 KO Prijedor i kat
parcela 3042 KO Budva

DIO TEHNIČKE DOKUMENTACIJE⁴:

KNJIGA 1.2: IDEJNO RJEŠENJE – FAZA II

PROJEKTANT⁵:

"GEOTECHNICS PROJECTS &
CONSULTING" d.o.o Podgorica

ODGOVORNO LICE⁶:

Ivan Ševaljević, dipl.inž.građ.

ODGOVORNI INŽENJER⁷:

Ivan Ševaljević, dipl.inž.građ.
Br. Licence UPI 107/7-697/2

SARADNICI NA PROJEKTU⁸:

Marija Kustudić, BSc.građ.

¹ Naziv/ime investitora

² Naziv projektovanog objekta

³ Mjesto građenja, planski dokument, urbanistička parcela, katastarska parcela

⁴ Arhitektonski projekat, građevinski projekat, elektrotehnički projekat odnosno mašinski projekat (ako je u pitanju naslovna strana dijela tehničke dokumentacije)

⁵ Naziv privrednog društva, pravnog lica odnosno preduzetnika koji je izradio dio tehničke dokumentacije

⁶ Ime odgovornog lica u privrednom društvu, pravnom licu odnosno ime i prezime preduzetnika

⁷ Ime i prezime odgovornog inženjera

⁸ Ime i prezime saradnika na izradi dijela tehničke dokumentacije



SADRŽAJ TEHNIČKE DOKUMENTACIJE

SPISAK FOLDERA:

FOLDER 1

**KNJIGA 0: OPŠTA DOKUMENTACIJA
PROJEKTNII ZADATAK**

FOLDER 2

**KNJIGA 1.1: IDEJNO RJEŠENJE – FAZA I - NAPER
KNJIGA 1.2: IDEJNO RJEŠENJE – FAZA II – SAOBRAĆAJNICA I STAZA**

KNJIGA 1.2. IDEJNO RJEŠENJE – FAZA II - SAOBRAĆAJNICA I STAZA

SADRŽAJ TEHNIČKE DOKUMENTACIJE

<u>TEKSTUALNA DOKUMENTACIJA</u>	1
1. Tehnički opis projektovanog objekta.....	2
<u>NUMERIČKA DOKUMENTACIJA</u>	5
2. Geodetsko analitički podaci.....	6
3. Predmjer radova.....	11
4. Opšti predmjer i predračun radova.....	14
<u>GRAFIČKA DOKUMENTACIJA</u>	16
5. Situacioni plan sa položajem objekta na lokaciji.....	17
6. Podužni profili.....	19
7. Karakteristični poprečni profili.....	22

TEKSTUALNA DOKUMENTACIJA

1. Tehnički izvještaj

OBJEKAT: IDEJNO RJEŠENJE IZGRADNJE NAPERA NA PLAŽI JAZ – FAZA II

LOKACIJA: Sektor 42, kat parcela 553 KO Prijedor i kat parcela 3042 KO Budva, Budva

TEHNIČKI IZVJEŠTAJ

1.1. Vrsta i nivo projekta, opis lokacije

Predmet II faze Idejnog rješenja je projektovanje saobraćajnice sa parking prostorom, kao i pješačke staze do plaže Jaz.

Planirana je saobraćajnica prema plaži Jaz u dužini od 125m, sa 50 bočnih parking mjesta uz obje strane saobraćajnice, kao i sa jednostranim trotoarom. Na kraju saobraćajnice nastavlja samo pješačka staza do plaže u dužini od cca 100m.

1.2. Podloge za projektovanje

- Urbanističko tehnički uslovi broj 0102-643/1 od 13.02.2019. izdati od strane Sekretarijata za urbanizam i održivi razvoj, Opština Budva .
- Izvještaj o pregledu ušća rijeke Drenovštice u more u mjestu Jaz, Opština Budva, sastavljen od strane Komisije imenovane od strane Uprave za vode, broj 200/5 od 21.10.2019. godine.
- Vodni uslovi broj 060-327/19-02011-200/7 od 22.10.2019. izdati od strane Uprave za vode.
- Geodetska podloga snimljena od strane podugovarača "GEOTIN" d.o.o. Podgorica.
- Batimetrijska podloga snimljena od strane podugovarača "GEOTIN" d.o.o. Podgorica
- Elaborat o geotehničkim istraživanjima terena odrađena od strane Projektanta.
- Studija za postavljanje kamenog nabačaja za zaštitu ušća rijeke Drenovštice na plaži Jaz odrađena od strane Prof. dr Sava Petković, dipl.inž.građ, od decembra 2018. godine.
- Analiza velikih voda, odrađena od strane Projektanta.

1.3. Funkcionalne i geometrijske karakteristike projekta

Poprečni profil:

- | | |
|--|------------|
| · Širina saobraćajnih traka | 2 x 2.50 m |
| · Širina parking mjesta uz saobraćajnicu | 2 x 2.25 m |
| · Širina trotoara | 2.00 m |

PROJEKTANT:



"Geotechnics Projects & Consulting" d.o.o.
I proletherske br. 5, 81000, Podgorica
Fax: +382 20 611 858
e-mail: gpcme@gmail.com

1.4. Predmjer i predračun radova

Za sve pozicije radova urađen je tabelarni i pojedinačni predmjer, kao i opšti predmjer i predračun radova. Na osnovu navedenog procijenjena investiciona vrijednost bez uračunatog PDV-a iznosi:

1	PRIPREMNI RADOVI	6,600.00
2	ZEMLJANI RADOVI	3,165.76
3	DONJI NOSEĆI SLOJEVI	3,165.76
4	ASFALJNI KOLOVOZ	21,967.40
5	RADOVI OD KAMENA	42,652.50
UKUPNO:		77,551.41

U Podgorici,
Oktobar 2021. godine

Odgovorni inženjer:

Ivan Ševaljević, dipl.inž.građ.

NUMERIČKA DOKUMENTACIJA

2. Geodetsko-analitički podaci

OSA_SAOBRACAJNICA

ime	stacionaža	X	Y	ugao_smera
1	0+000.00	6566326.748	4682365.802	179d7'45"
2	0+010.00	6566326.900	4682355.804	179d7'45"
3	0+020.00	6566327.052	4682345.805	179d7'45"
4	0+030.00	6566327.204	4682335.806	179d7'45"
5	0+040.00	6566327.368	4682325.807	177d52'7"
6	0+050.00	6566328.734	4682315.918	166d24'34"
7	0+060.00	6566332.037	4682306.497	154d57'1"
8	0+070.00	6566337.145	4682297.920	143d29'28"
9	0+080.00	6566343.195	4682289.957	142d45'3"
10	0+090.00	6566349.248	4682281.997	142d45'3"
11	0+100.00	6566355.300	4682274.037	142d45'3"
12	0+110.00	6566360.980	4682265.816	149d48'20"
13	0+120.00	6566365.268	4682256.795	159d21'18"
14	0+128.17	6566367.025	4682252.075	159d35'2"

OSA_STAZA

ime	stacionaža	X	Y	ugao_smera
1	0+000.00	6566363.278	4682245.640	159d9'50"
2	0+010.00	6566366.523	4682236.183	162d57'24"
3	0+020.00	6566369.135	4682226.532	166d44'57"
4	0+030.00	6566371.104	4682216.730	170d32'31"
5	0+040.00	6566372.680	4682206.855	170d57'13"
6	0+050.00	6566374.252	4682196.979	170d57'13"
7	0+060.00	6566375.825	4682187.104	170d57'13"
8	0+070.00	6566376.873	4682177.171	179d35'53"
9	0+080.00	6566375.909	4682167.234	170d28'47"
10	0+090.00	6566372.913	4682157.748	152d58'21"
11	0+096.16	6566370.924	4682151.941	169d13'26"
12	0+101.09	6566370.373	4682147.039	174d45'27"

OSA_SAobraćajnica

```

*****
*!BR TIP   P.BR.E.      POC_STAC   POC_R      Y      POC.TAC.   X      POC_SM_UGAO 1*
*!   A      DUAINA      KRA_R      Y      KRA.TAC.   X      PROM_UGLA   2*
*!      KRA_STAC      Y      PRE.TAN.   X      KRA_SM_UGAO 3*
*!      Y      CEN.TAC.   X      TANGENTA1   4*
*!      Y      SRE.TAC.   X      TANGENTA2   5*
*****
***
1  PRAVAC 1      0.000      BESK  6566326.748333  4682365.802470      179d7'46"  1
      38.899807      BESK  6566327.339384  4682326.907154
      38.900
                                     2
                                     3
                                     4
                                     5

*
2  KRUZNI_LUK 1      38.900      -50.000000  6566327.339384  4682326.907154      179d7'46"  1
      31.746146      -50.000000  6566337.532985  4682297.402858      36d22'42"  2
      70.646      6566327.589006  4682310.480328      142d45'4"  3
      6566377.333612  4682327.666864      16.429  4
      6566330.074699  4682311.339123      16.429  5

*
3  PRAVAC 2      70.646      BESK  6566337.532985  4682297.402858      142d45'4"  1
      31.966340      BESK  6566356.881575  4682271.957250
      102.612
                                     2
                                     3
                                     4
                                     5

*
4  KRUZNI_LUK 2      102.612      +60.000000  6566356.881575  4682271.957250      142d45'4"  1
      17.627470      +60.000000  6566365.351895  4682256.570477      16d49'59"  2
      120.240      6566362.255059  4682264.890504      159d35'2"  3
      6566309.120821  4682235.640444      8.878  4
      6566361.682816  4682264.575487      8.878  5

*
5  PRAVAC 3      120.240      BESK  6566365.351895  4682256.570477      159d35'2"  1
      9.592753      BESK  6566368.698173  4682247.580297
      129.833
                                     2
                                     3
                                     4
                                     5

*
*! Ukupna dužina ose:129.833
*! Parametar zakrivljenosti (Grad/Km):455.385
*

```

OSA_STAZA

```

*****
*!BR TIP   P.BR.E.      POC_STAC   POC_R      Y      POC.TAC.   X      POC_SM_UGAO 1*
*!   A      DUAINA      KRA_R      Y      KRA.TAC.   X      PROM_UGLA   2*
*!      KRA_STAC      Y      PRE.TAN.   X      KRA_SM_UGAO 3*
*!      Y      CEN.TAC.   X      TANGENTA1   4*
*!      Y      SRE.TAC.   X      TANGENTA2   5*
*****
*
1  KRUZNI_LUK 1          0.000    +151.065709  6566363.277818  4682245.640071  159d9'50"  1
                                31.085279  +151.065709  6566371.278296  4682215.658708  11d47'24"  2
                                31.085          6566368.825863  4682231.062418  170d57'14"  3
                                                6566222.091547  4682191.906606  15.598      4
                                                6566368.049908  4682230.855356  15.598      5
*
2  PRAVAC 1             31.085          BESK  6566371.278296  4682215.658708  170d57'14"  1
                                31.927381  BESK  6566376.298247  4682184.128440          2
                                63.013          3
                                4
                                5
*
3  KRUZNI_LUK 2          63.013    +46.313383  6566376.298247  4682184.128440  170d57'14"  1
                                15.007441  +46.313383  6566376.236460  4682169.186700  18d33'58"  2
                                78.020          6566377.488492  4682176.652520  189d31'12"  3
                                                6566330.560910  4682176.846575  7.570       4
                                                6566376.873898  4682176.655062  7.570       5
*
4  PRAVAC 2             78.020          BESK  6566376.236460  4682169.186700  189d31'12"  1
                                3.288334  BESK  6566375.692595  4682165.943653          2
                                81.308          3
                                4
                                5
*
5  KRUZNI_LUK 3          81.308    +26.985128  6566375.692595  4682165.943653  189d31'12"  1
                                8.492686  +26.985128  6566373.003893  4682157.924723  18d1'55"   2
                                89.801          6566374.984428  4682161.720879  207d33'7"   3
                                                6566349.079109  4682170.406784  4.282       4
                                                6566374.664359  4682161.828197  4.282       5
*
6  KRUZNI_LUK 4          89.801    -21.714254  6566373.003893  4682157.924723  207d33'7"   1
                                8.455015  -21.714254  6566370.632140  4682149.864735  22d18'35"   2
                                98.256          6566371.023359  4682154.128567  185d14'33"   3
                                                6566392.255566  4682147.880722  4.282       4
                                                6566371.424477  4682154.010533  4.282       5
*
7  PRAVAC 3             98.256          BESK  6566370.632140  4682149.864735  185d14'33"   1
                                2.837208  BESK  6566370.372907  4682147.039394          2
                                101.093          3
                                4
                                5
*
*! Ukupna dužina ose:101.093
*! Parametar zakrivljenosti (Grad/Km):777.034
*


```

3. Tabelarni predmjeri radova sa dokaznicama mjera

TABELARNI PREDMJER RADOVA - PJEŠAČKA STAZA JAZ

Br.prof	Stacionaža	rast.	sred.	Iskop		Nasip		Kamena obloga		
		prof.	rast.	u	prof. m ²	količ. m ³	u	prof. m ²	količ. m ³	u
1	0+000.00	10.00	5.00	0.239	1.20	0.230	1.15	0.250	0.30	
2	0+010.00	10.00	10.00	0.166	1.66	0.375	3.75	0.242	0.40	
3	0+020.00	10.00	10.00	0.170	1.70	0.470	4.70	0.239	0.41	
4	0+030.00	10.00	10.00	0.305	3.05	0.262	2.62	0.240	0.73	
5	0+040.00	10.00	10.00	0.312	3.12	0.000	0.00	0.240	0.75	
6	0+050.00	10.00	10.00	0.352	3.52	0.000	0.00	0.240	0.84	
7	0+060.00	10.00	10.00	0.138	1.38	0.115	1.15	0.240	0.33	
8	0+070.00	10.00	10.00	0.225	2.25	0.025	0.25	0.240	0.54	
9	0+080.00	10.00	10.00	0.423	4.23	0.000	0.00	0.240	1.02	
10	0+090.00	6.16	8.08	0.002	0.02	0.092	0.74	0.263	0.00	
11	0+096.16	4.93	5.55	0.199	1.10	0.585	3.24	0.485	0.54	
12	0+101.09	0.00	2.47	0.000	0.00	0.000	0.00	0.000	0.00	
				Iskop		Nasip		Kamena obloga		
				ukupno: 23.22		ukupno: 17.61		ukupno: 5.86		

GRAFIČKA DOKAZNICA - SAOBRAĆAJNICA I STAZA

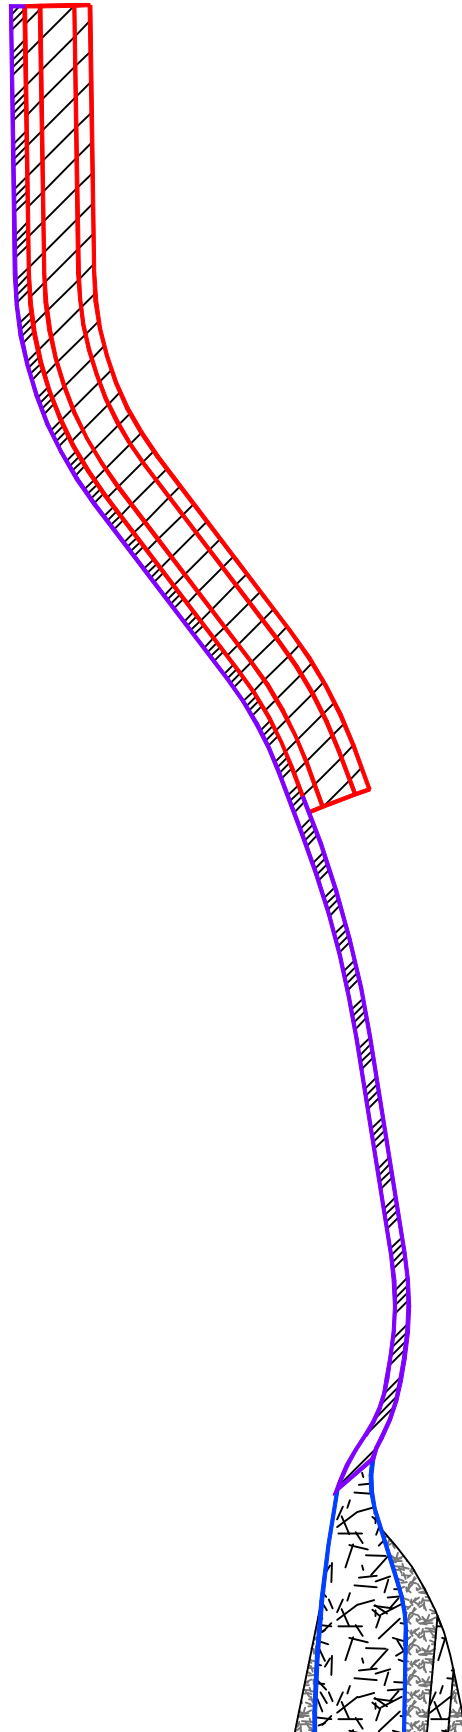

ASFALT = 1207 M2

STAZA = 470 M2

4. Opšti predmjer i predračun radova

OBJEKAT: IDEJNO RJEŠENJE IZGRADNJE NAPERA NA PLAŽI JAZ - FAZA II

OPŠTI PREDMJER RADOVA


red. br.	vrsta radova	jed. mjere	količina	cijena	ukupno
1. PRIPREMNI RADOVI					
1.	Izvođenje i osiguranje pristupa vozila i mehanizacije gradilištu. Mobilizacija i demobilizacija opreme	paušalno	1.00	5,400.00	5,400.00
2.	Geodetsko iskolčenje pješačke staze i saobraćajnice.	km	0.22	3,000.00	660.00
3.	Oznaka i osiguranje gradilišta, primjene mjera zaštite na radu.	paušalno	1.00	540.00	540.00
UKUPNO PRIPREMNI RADOVI:					6,600.00
2. ZEMLJANI RADOVI					
4.	Mašinski iskop humusa: - prema tabelarnom predmjeru zemljanih radova osnovna trasa pješačka staza	703.94 31.65 735.59 m3	735.59	3.70	2,721.68
UKUPNO ZEMLJANI RADOVI:					2,721.68
3. DONJI NOSEĆI SLOJEVI					
5.	Izrada nosećeg sloja od drobljenog kamenog agregata 0/63mm - prema predmjeru kolovozne konstrukcije - osnovna trasa	218.328 218.33 m ³	218.33	14.50	3,165.76
UKUPNO ZEMLJANI RADOVI:					3,165.76
4. ASFALTNI KOLOVOZI					
13	Izrada bitumeniziranog nosećeg sloja BNS 22sA BIT 50/70 - prema predmjeru kolovozne konstrukcije debljine d=6 cm	m ²	1,207.00	10.20	12,311.40
14	Izrada habajućeg sloja od asfalt betona AB 11s BIT 50/70 - prema predmjeru kolovozne konstrukcije debljine d = 4 cm	m ²	1,207.00	8.00	9,656.00
SVEGA ASFALTNI KOLOVOZI (eura) :					UKUPNO ASFALTNI KOLOVOZI:
					21,967.40
5. RADOVI OD KAMENA					
17.	Nabavka i ugradnja kamenog popločanja pješačke staze. Postavlja se kameni materijal u pločama debljine min 3cm na sloj pijeska od 2cm. Obračun po površini ugrađenog materijala.	m2	470.00	90.75	42,652.50
UKUPNO RADOVI OD KAMENA:					42,652.50

REKAPITULACIJA

1 PRIPREMNI RADOVI	6,600.00
2 ZEMLJANI RADOVI	3,165.76
3 DONJI NOSEĆI SLOJEVI	3,165.76
4 ASFALTNI KOLOVOZ	21,967.40
5 RADOVI OD KAMENA	42,652.50
UKUPNO:	77,551.41

GRAFIČKA DOKUMENTACIJA


5. Situazioni plan R 1:500

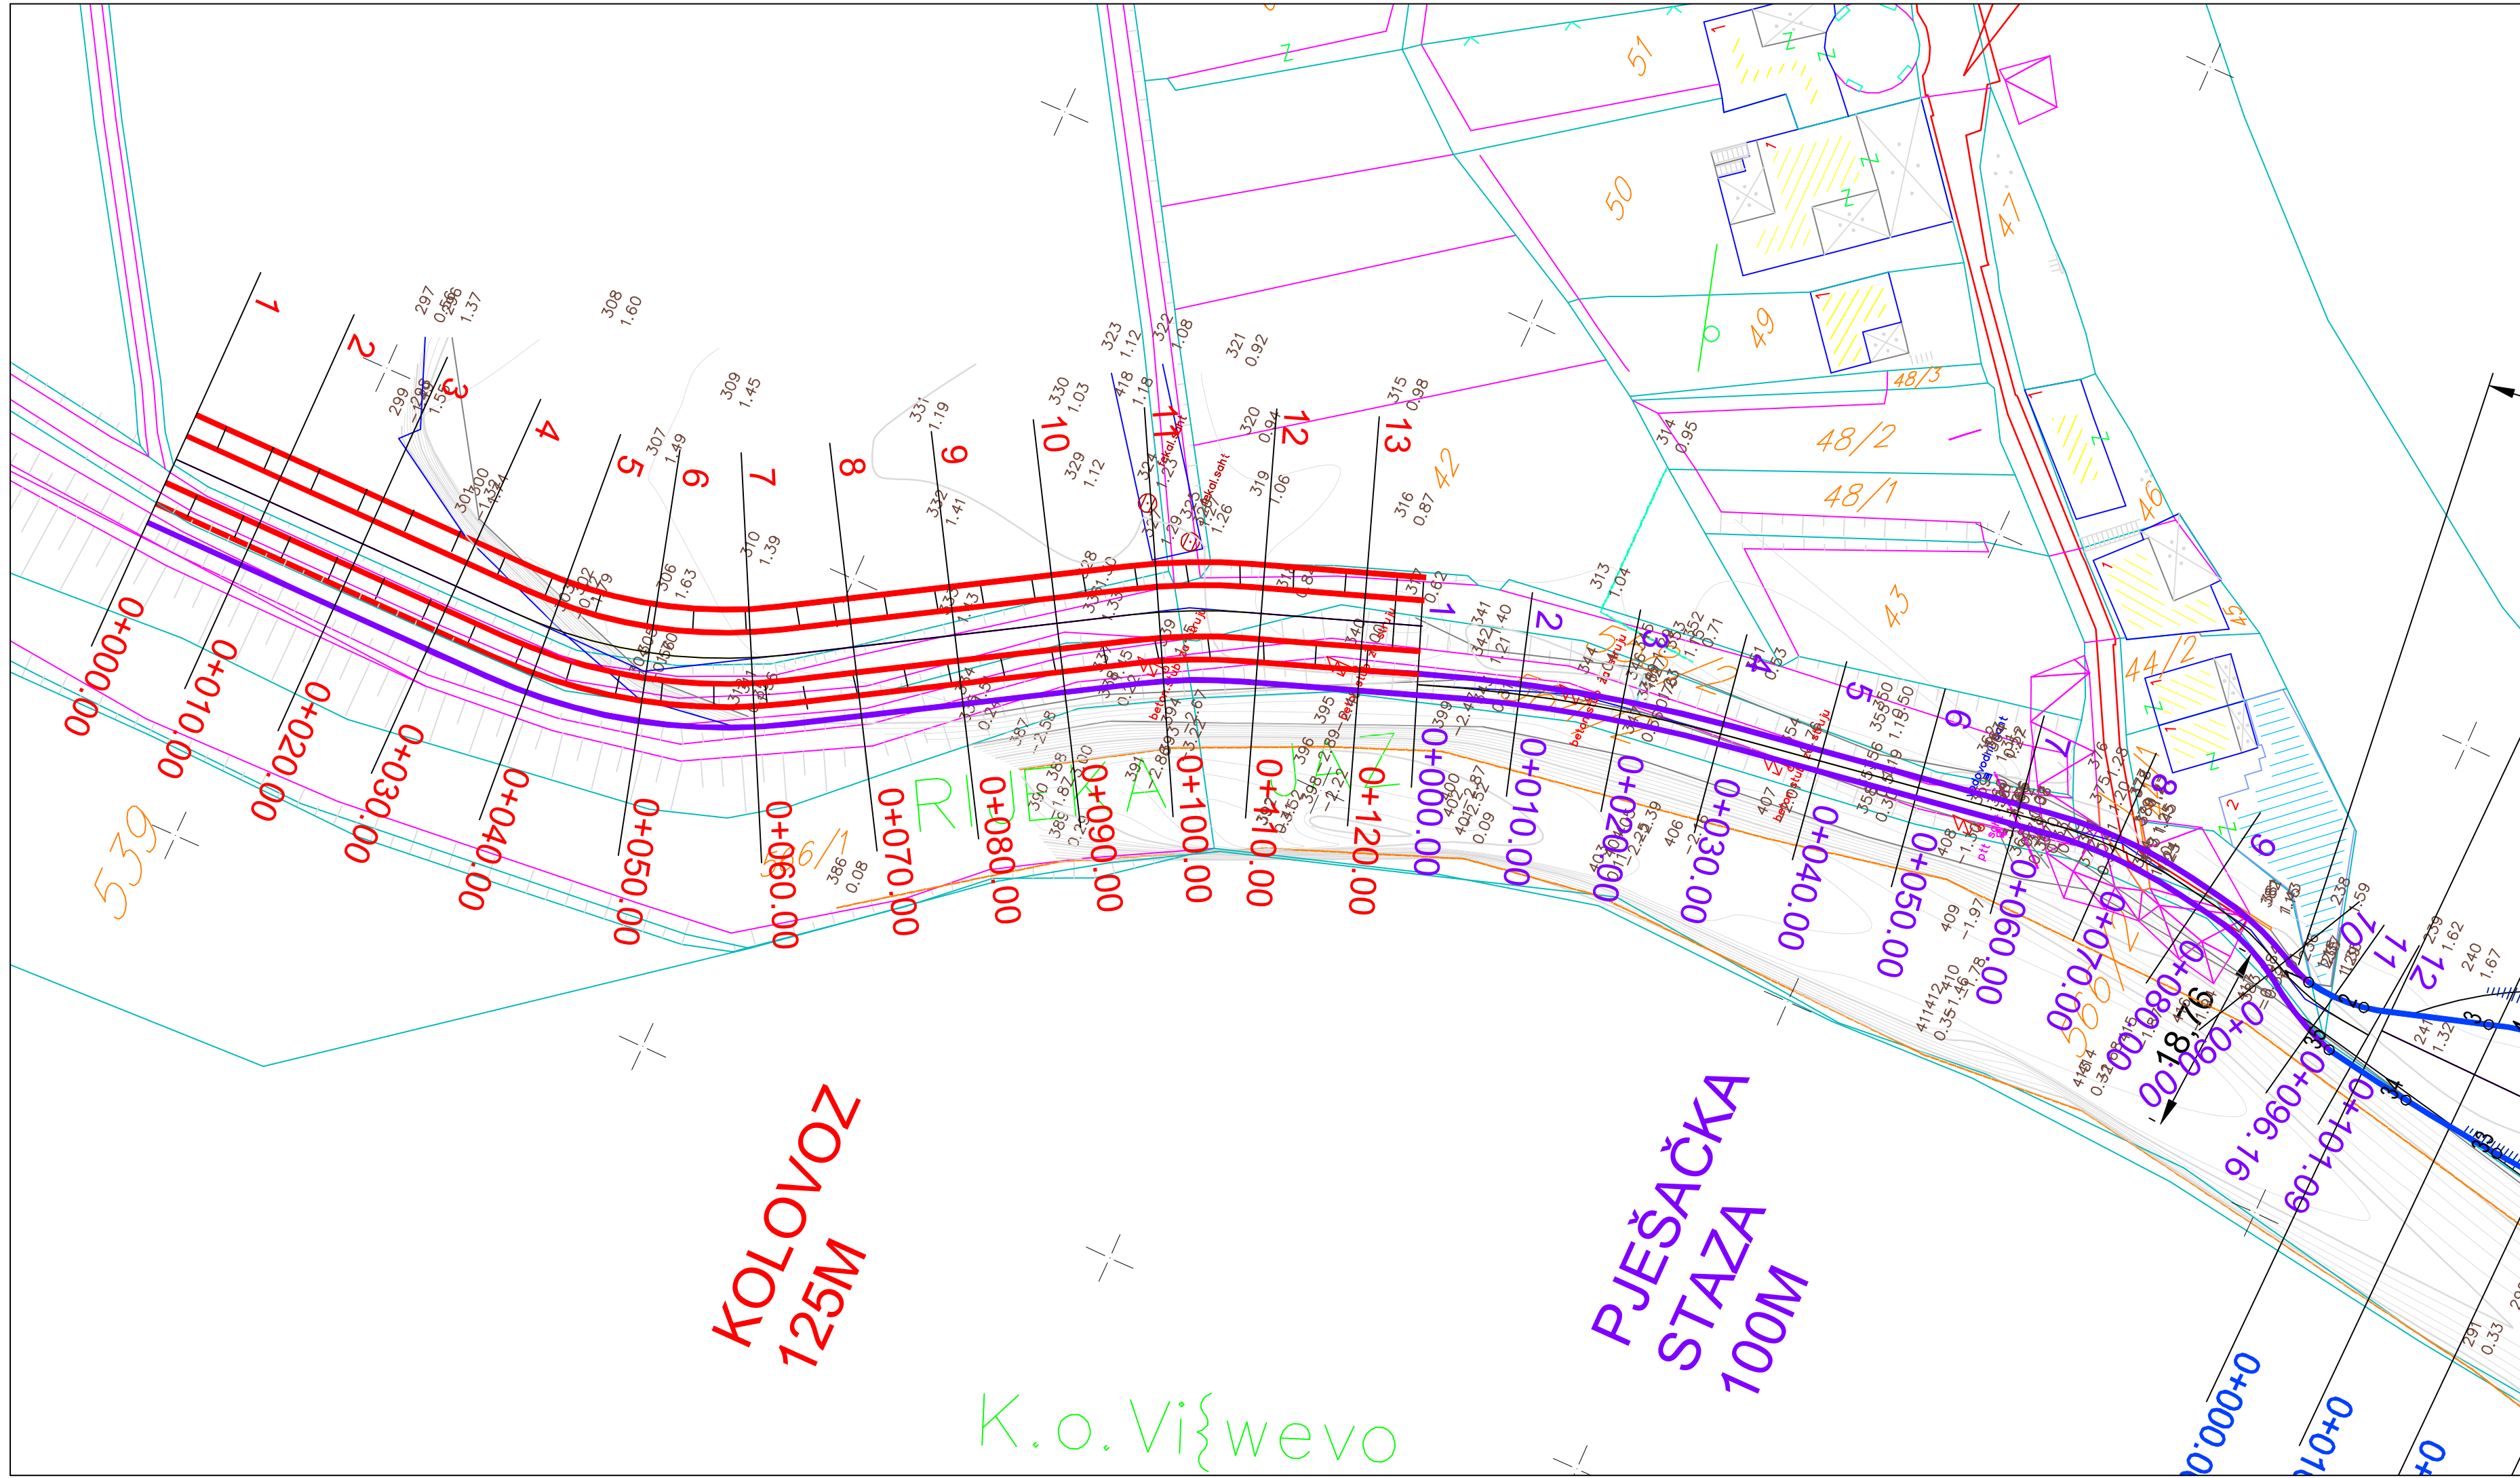

PROJEKTANT: "Geotechnics Projects & Consulting" d.o.o. I Proleterske br.5, 81000 Podgorica Fax: +382.20.611.858 e-mail: gpcmne@gmail.com Web:gpcmne.me				INVESTITOR: JAVNO PREDUZEĆE ZA UPRAVLJANJE MORSKIM DOBROM	
Objekat: IZGRADNJA KAMENOG NABAČAJA/NAPERA NA PLAŽI JAZ RADI ZAŠTITE UŠĆA RIJEKE DRENOVŠTICE U MORE, OPŠTINA BUDVA Glavni inženjer: Ivan Ševaljević, dipl. inž. građ.				Lokacija: Sektor 42, kat parcela 553 KO Prijedor i kat parcela 3042 KO Budva	
Odgovorni inženjer: Ivan Ševaljević, dipl. inž. građ.				Vrsta tehničke dokumentacije: IDEJNO RJEŠENJE	
Saradnici: Marija Kustudić, BSc.građ.				Dio tehničke dokumentacije: IDEJNO RJEŠENJE	
Datum izrade i M.P.				Razmjera: 1:500	
Datum revizije i M.P.				Prilog: Situacioni plan	
				Br. priloga: 5.	
				Br.strane: 1/1	
Avgust 2021.				18	

6. Podužni profili R 1:100/100

PROFIL-3: OSA_0
RAZMERA 1:100/100

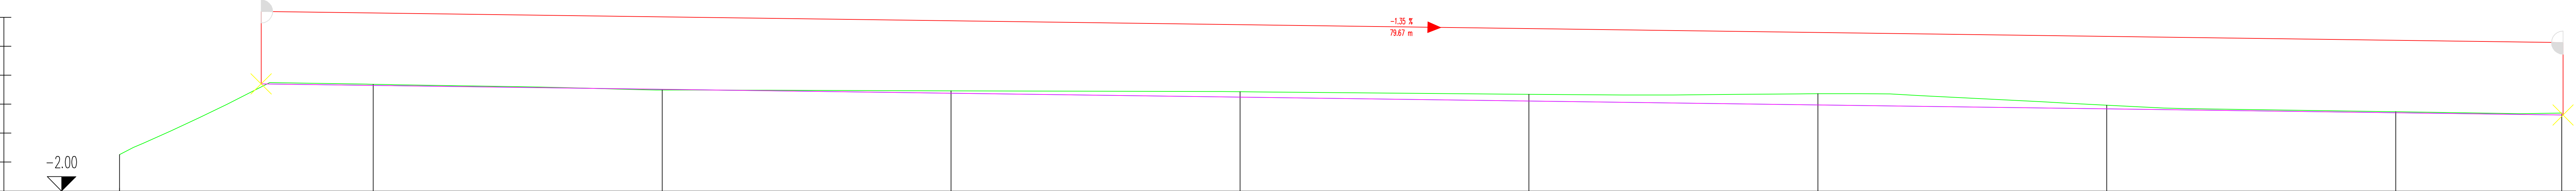

OZNAKE PROFILA	8.782610.000710.000810.000910.0001010.0001110.0001210.000135.749														
STACIONAŽE	41.21	50.00	60.00	70.00	80.00	90.00	0.00	10.00	20.00	25.74					
KOTE TERENA	-0.739	1.684	1.489	1.460	1.428	1.341	1.363	0.965	0.737	0.696					
KOTE NIVELETE		1.699	1.647	1.512	1.377	1.242	1.107	0.972	0.837	0.702	0.624				
PRAVCI I KRIVINE	Desno Levo	Krivina													
		Pravac d=33.95													
POPREČNI NAGIBI	R=-50.00 lk=27.06														
	7.3310.005.00														
	3.50%2.50%3.00%2.50%3.00%2.50%2.50%3.00%2.50%3.00%2.50%2.50%														

PROJEKTANT:
"Geotechnics Projects & Consulting" d.o.o.
I Proleterske br.5, 81000 Podgorica
Fax: +382.20.611.858
e-mail: gpcme@gmail.com
Web:gpcme.me

Objekat:
IZGRADNJA KAMENOG NABAČAJA/NAPERA NA PLAŽI JAZ RADI
ZAŠTITE UŠĆA RIJEKE DRENOVŠTICE U MORE, OPŠTINA BUDVA

Glavni inženjer:
Ivan Ševaljević, dipl. inž. grad.

Odgovorni inženjer:
Ivan Ševaljević, dipl. inž. grad.

Saradnici:
Marija Kustudić, BSc.grad.

Datum izrade i M.P.

INVESTITOR:
JAVNO PREDUZEĆE ZA UPRAVLJANJE
MORSKIM DOBROM

Lokacija:
Sektor 42, kat parcela 553 KO Prijevor i
kat parcela 3042 KO Budva

Vrsta tehničke dokumentacije:
IDEJNO RJEŠENJE

Dio tehničke dokumentacije:
IDEJNO RJEŠENJE

Prilog:
Podužni profil saobraćajnice

Br. priloga:
6.1.


Br. strane:
1/1

Datum revizije i M.P.

August 2021.

20

PROFIL-2: OSA_STAZA
RAZMERA 1:100/100

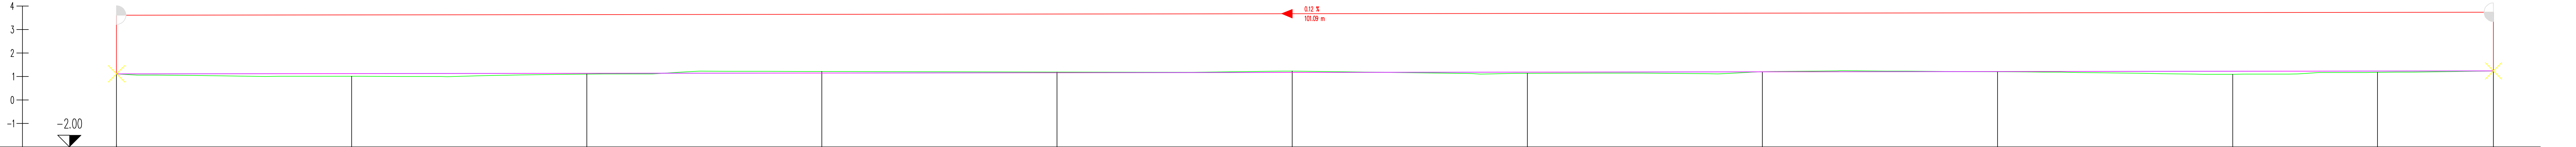

OZNAKE PROFILA	1	10.000	2	10.000	3	10.000	4	10.000	5	10.000	6	10.000	7	10.000	8	10.000	9	10.000	10	6.159	11	4.934	12		
STACIONAŽE	0.00		10.00		20.00		30.00		40.00		50.00		60.00		70.00		80.00		90.00		96.15	0.1	1.09		
KOTE TERENA	1.113		1.009		1.101		1.214		1.189		1.227		1.136		1.204		1.201		1.097		1.176		1.237		
KOTE NIVELETE	1.113		1.125		1.137		1.149		1.162		1.174		1.186		1.199		1.211		1.223		1.231		1.237		
PRAVCI I KRIVINE	Desno Levo	R=+151.07 lk=31.09										Pravac d=31.93					R=+46.31 lk=15.01			Pravac d=3.29		R=+26.99 lk=8.49		Pravac d=2.84	
																						R=-21.71 lk=8.46			
POPREČNI NAGIBI	Leva ivica Desna ivica	2.50%																				2.50%			
		-2.50%																				-2.50%			

PROJEKTANT:
"Geotechnics Projects & Consulting" d.o.o.
I Proleterske br.5, 81000 Podgorica
Tel: +382 20611450
e-mail: gpcnne@gmail.com
Web: gpcnne.me


Geotechnics Projects & Consulting

INVESTITOR:
JAVNO PREDUZEĆE ZA UPRAVLJANJE
MORSKIM DOBROM

Lokacija:
Sektor 42, kat parcela 553 KO Prijedor i
kat parcela 3042 KO Budva

Objekat:
IZGRADNJA KAMENOG NABAČAJA/NAPERA NA PLAŽI JAZ RADI
ZAŠTITE UŠĆA RIJEKE DRENOVŠTICE U MORE, OPŠTINA BUDVA

Glavni inženjer:
Ivan Ševaljević, dipl. inž. grad.

Odgovorni inženjer:
Ivan Ševaljević, dipl. inž. grad.

Vrsta tehničke dokumentacije:
IDEJNO RJEŠENJE

Dio tehničke dokumentacije:
IDEJNO RJEŠENJE

Saradnik:
Marija Kustudić, BSc.grad.

Prilog:
Podužni profil pješačke staze

Datum izrade i M.P.


Br. priloga:
4.2.

Brstrane:
1/1

Avugust 2021.

21

7. Karakteristični poprečni profili R 1:100

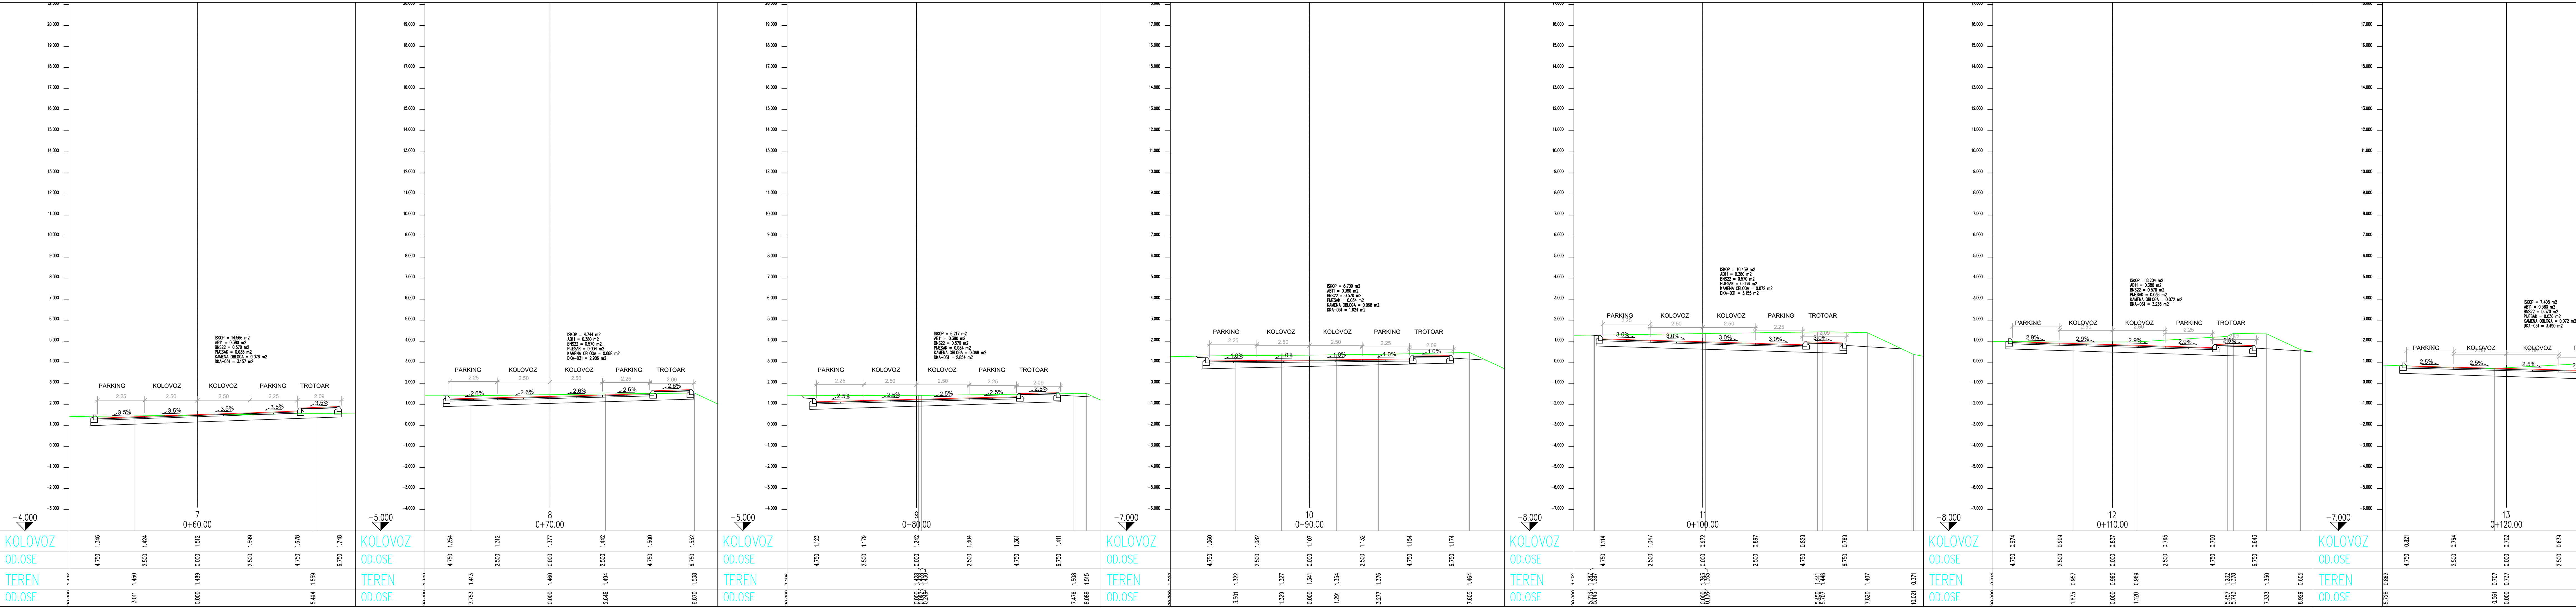

PROJEKTANT:
"Geotechnics Projects & Consulting" d.o.o.
I Proleterske br.5, 81000 Podgorica
Fax: +382 201611450
e-mail: gpcnne@gmail.com
Web: gpcnne.me

INVESTITOR:
JAVNO PREDUZEĆE ZA UPRAVLJANJE
MORSKIM DOBROM

Objekat:
IZGRADNJA KAMENOG NABAČAJA/NAPERA NA PLAŽI JAZ RADI
ZAŠTITE UŠĆA RIJEKE DRENOVŠTICE U MORE, OPŠTINA BUDVA

Lokacija:
Sektor 42, kat parcela 553 KO Prijevor i
kat parcela 3042 KO Budva

Glavni inženjer:
Ivan Ševaljević, dipl. inž. grad.

Vrsta tehničke dokumentacije:
IDEJNO RJEŠENJE

Odgovorni inženjer:
Ivan Ševaljević, dipl. inž. grad.

Dio tehničke dokumentacije:
IDEJNO RJEŠENJE

Saradnici:
Marija Kustudić, BSc grad.

Prilog:
Karakteristični poprečni profili
saobraćajnice


Datum izrade i M.P.

Br. priloga:
7.1.

Brstrane:
1/1

August 2021.

23

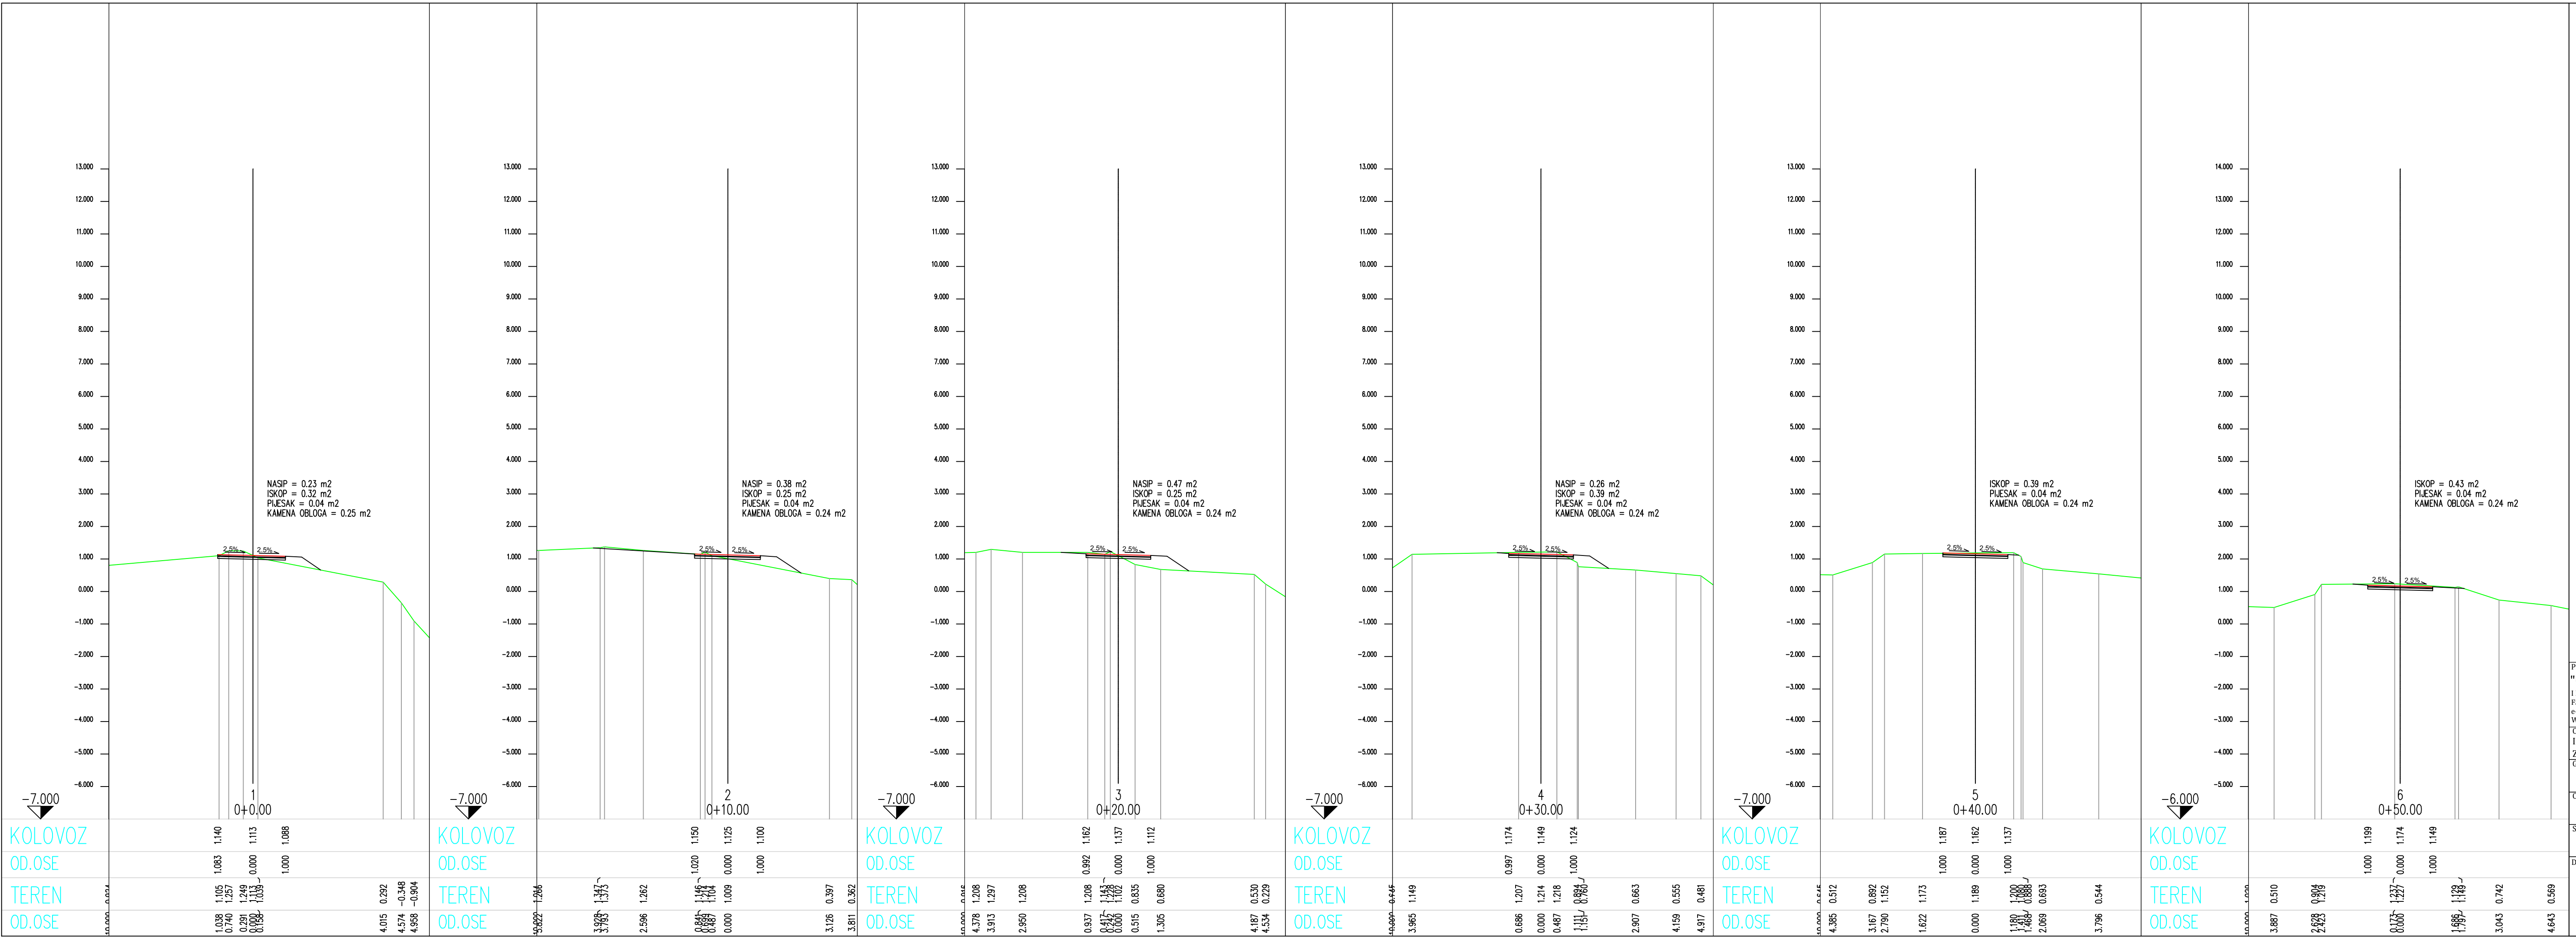

PROJEKTANT:
"Geotechnics Projects & Consulting" d.o.o.
I Proleterske br.5, 81000 Podgorica
Fax: +382.20.611.858
e-mail: gpcmcne@gmail.com
Web: gpcmcne.me

Objekat:
IZGRADNJA KAMENOG NABAČAJA/NAPERA NA PLAŽI JAZ RADI
ZAŠTITE UŠĆA RIJEKE DRENOVŠTICE U MORE, OPŠTINA BUDVA

Glavni inženjer:
Ivan Ševaljević, dipl. inž. grad.

Odgovorni inženjer:
Ivan Ševaljević, dipl. inž. grad.

Saradnici:
Marija Kustudić, BSc.grad.

Datum izrade i M.P.



INVESTITOR:
JAVNO PREDUZEĆE ZA UPRAVLJANJE
MORSKIM DOBROM

Lokacija:
Sektor 42, kat parcela 553 KO Prijedor i
kat parcela 3042 KO Budva

Vrsta tehničke dokumentacije:
IDEJNO RJEŠENJE

Dio tehničke dokumentacije:
IDEJNO RJEŠENJE

Prilog:
Karakteristični poprečni profili staze


Datum revizije i M.P.

Razmjera:
1:100

Br. priloga:
7.2

Br. strane:
1/2

Avugust 2021.

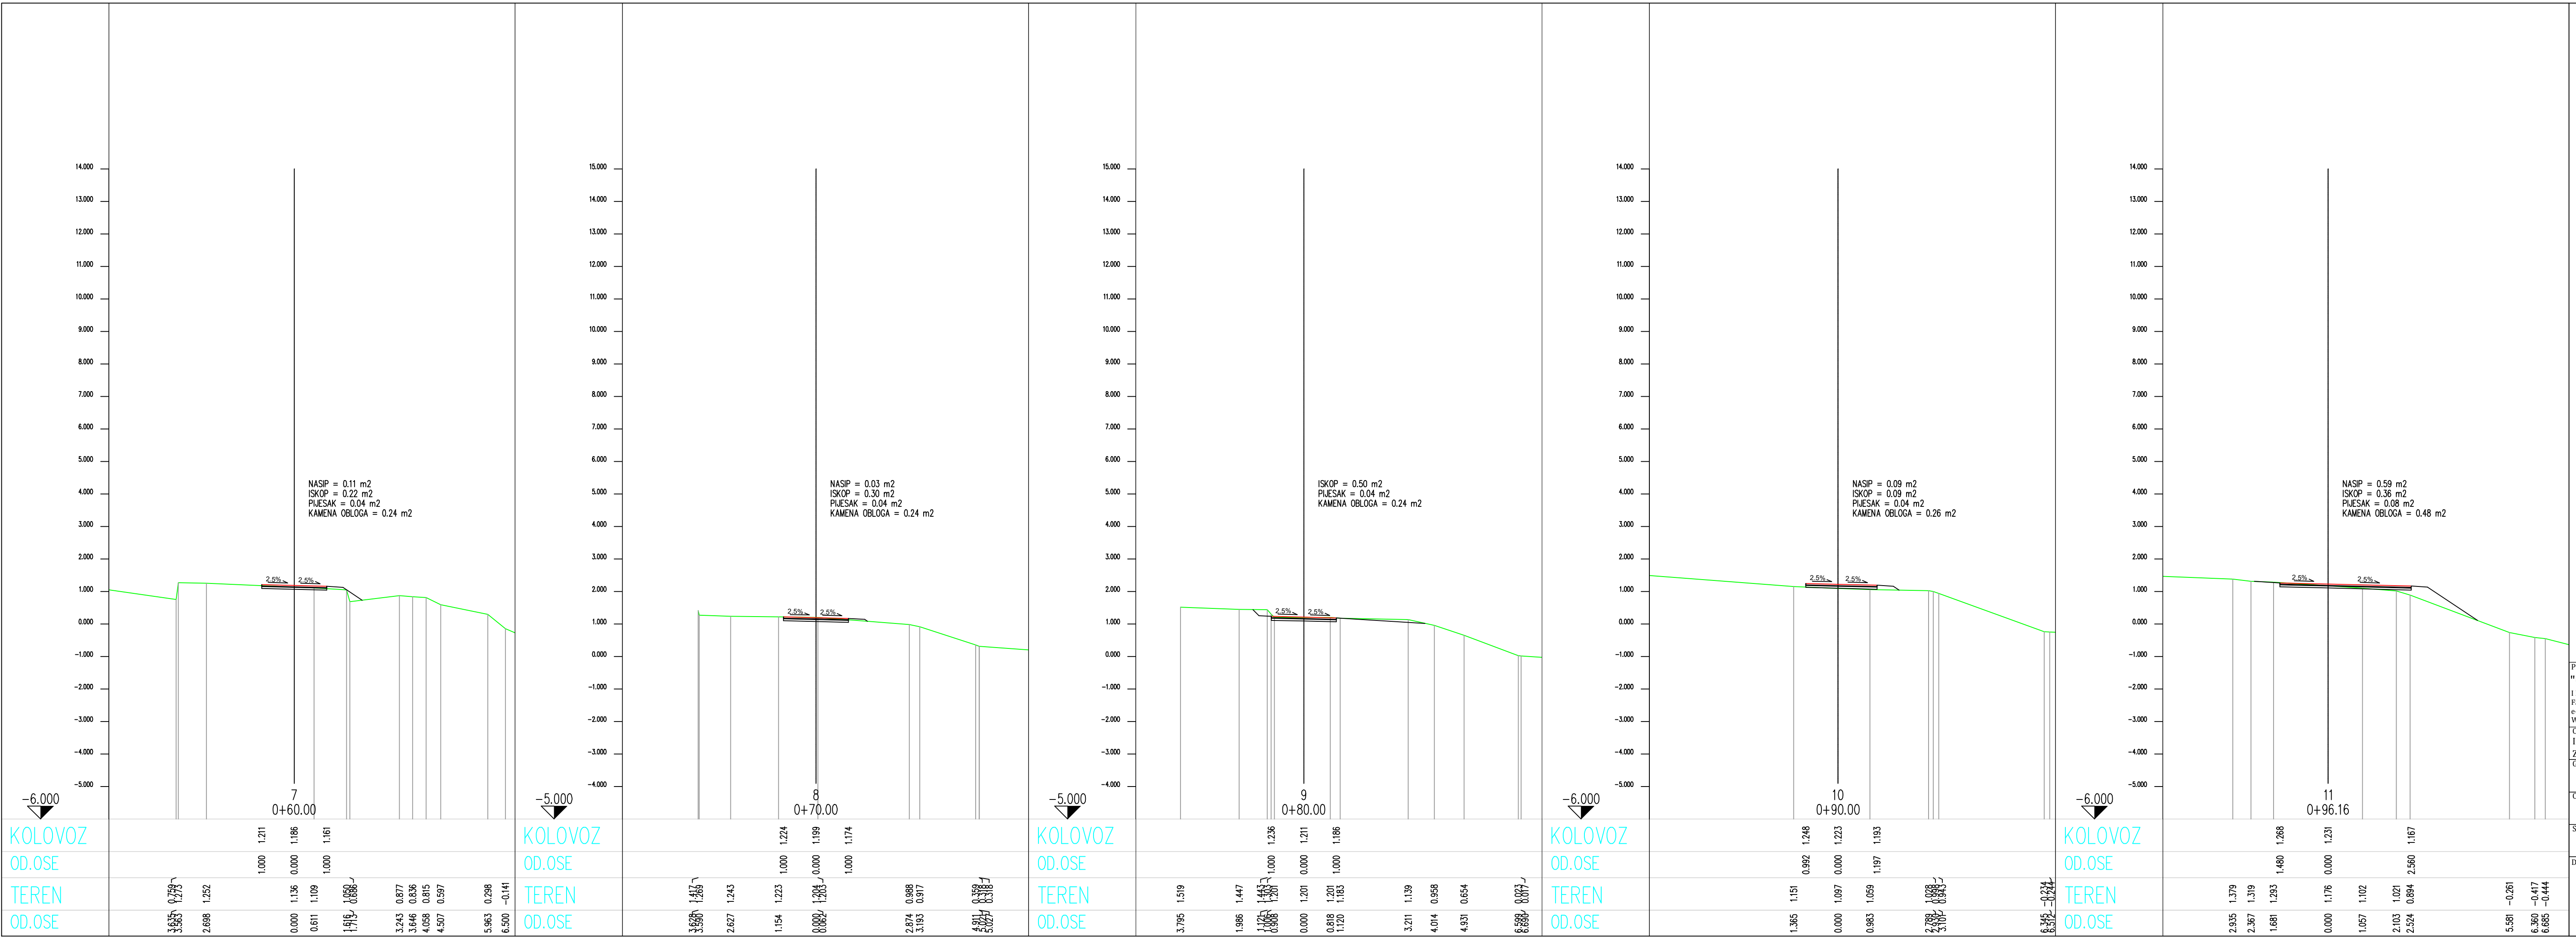

PROJEKTANT:
"Geotechnics Projects & Consulting" d.o.o.
I Proleterske br.5, 81000 Podgorica
Fax: +382.20.611.858
e-mail: gpcmcne@gmail.com
Web: gpcmcne.me

Objekat:
IZGRADNJA KAMENOG NABAČAJA/NAPERA NA PLAŽI JAZ RADI
ZAŠTITE UŠĆA RIJEKE DRENOVŠTICE U MORE, OPŠTINA BUDVA

Glavni inženjer:
Ivan Ševaljević, dipl. inž. grad.

Odgovorni inženjer:
Ivan Ševaljević, dipl. inž. grad.

Saradnici:
Marija Kustudić, BSc.grad.

Datum izrade i M.P.

INVESTITOR:
**JAVNO PREDUZEĆE ZA UPRAVLJANJE
MORSKIM DOBROM**

Lokacija:
Sektor 42, kat parcela 553 KO Prijevor i
kat parcela 3042 KO Budva

Vrsta tehničke dokumentacije:
IDEJNO RJEŠENJE

Dio tehničke dokumentacije:
IDEJNO RJEŠENJE

Prilog:
Karakteristični poprečni profili staze

Datum revizije i M.P.

Razmjera:
1:100

Br. priloga:
7.2

Br.strane:
2/2

Avugust 2021.

25